ჭრილი 1-1 მ.1:200

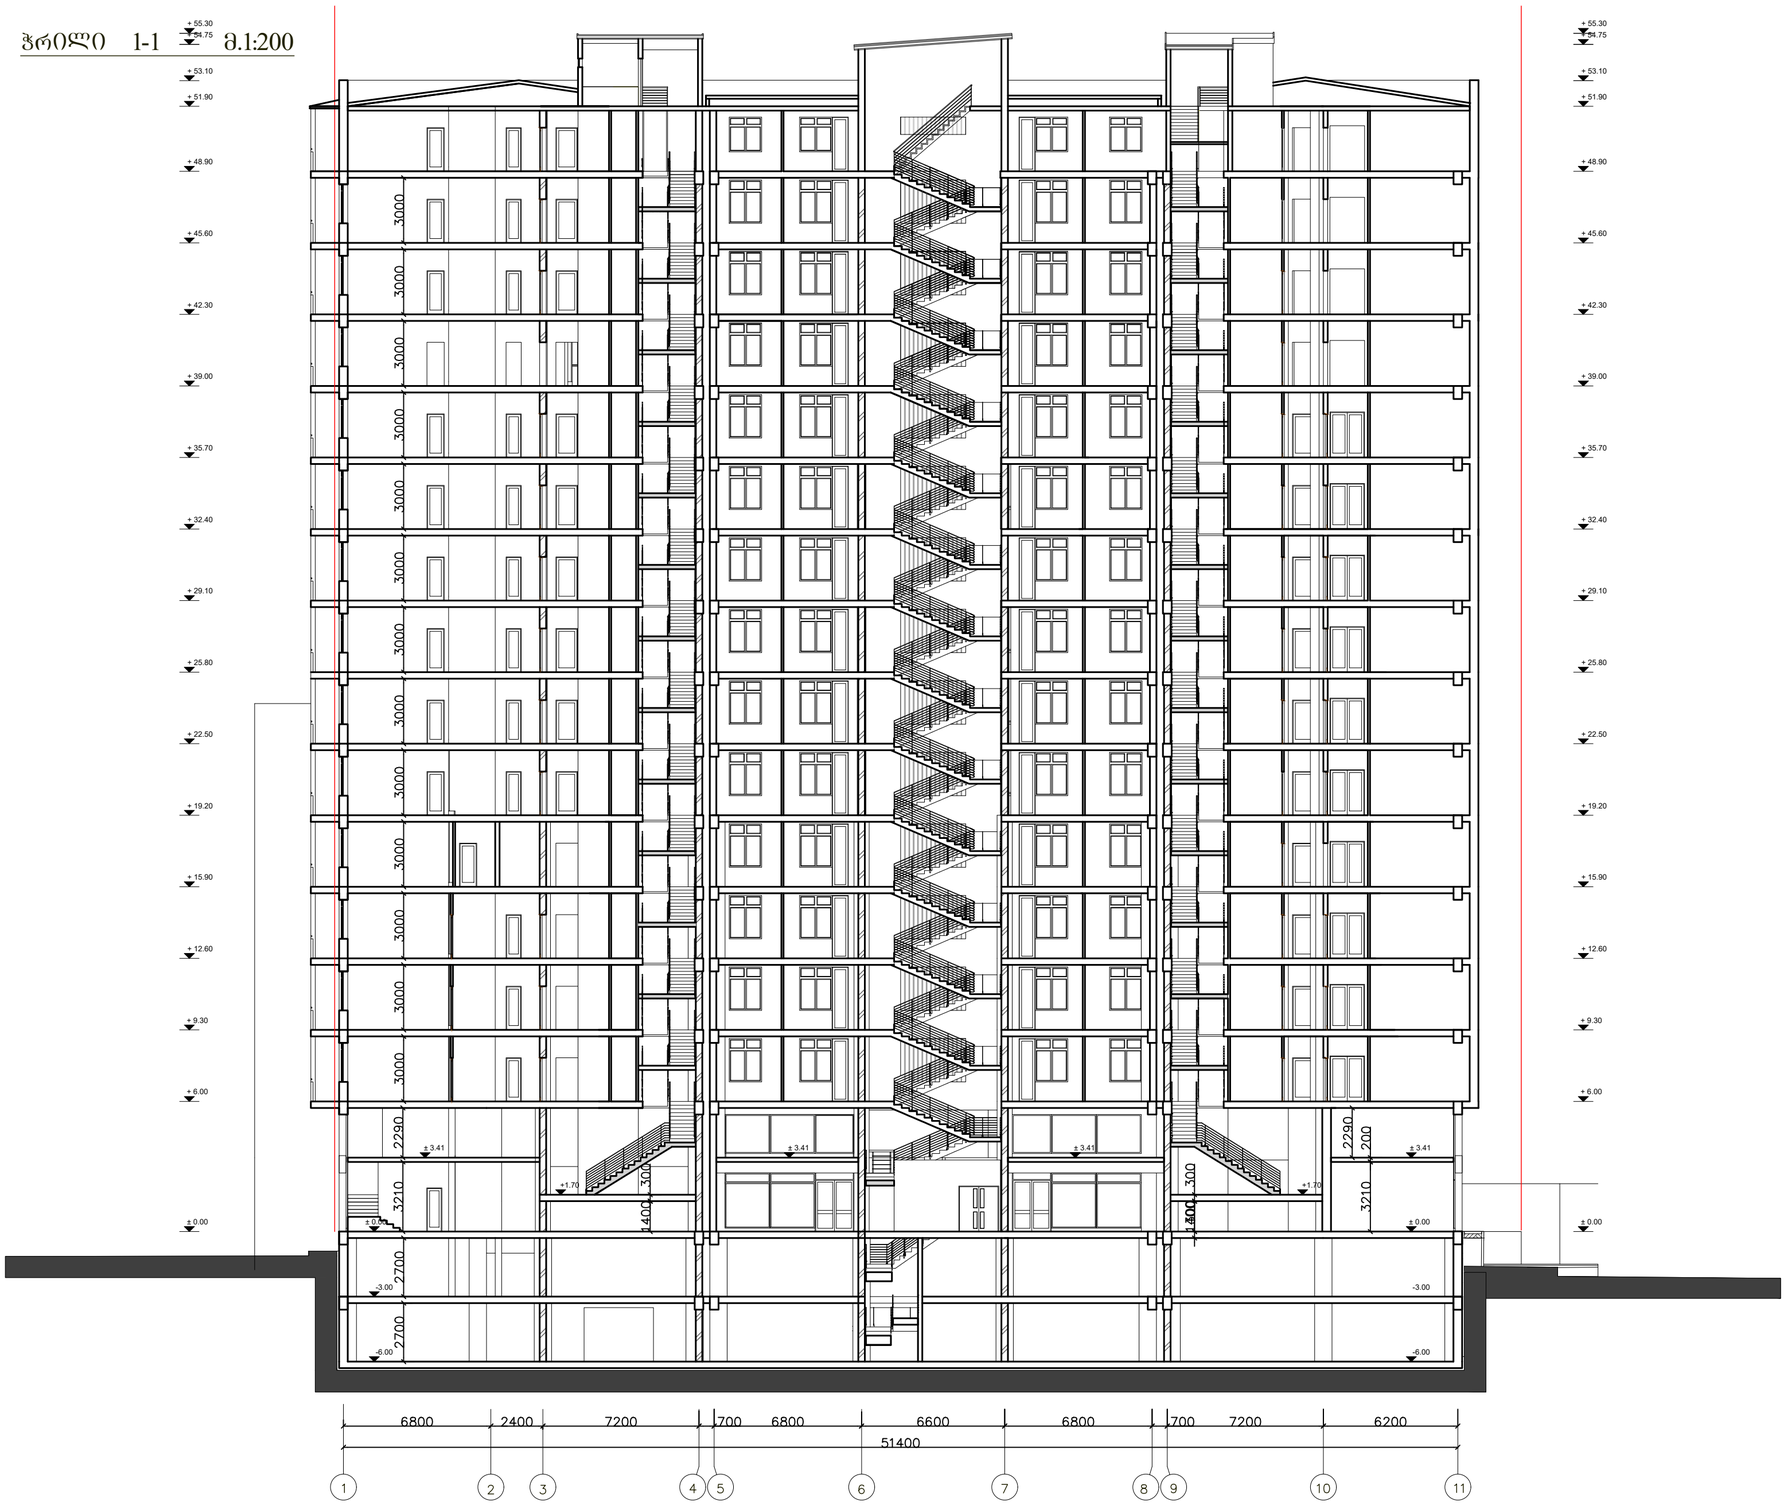

შენიშვნები:

1. ნახაზზე ზომები მოცემულია მმ-ში
2. ნახაზზე ნიშნულები მოცემულია მ-ში

CAD. FILE	ფორმატი	
02.11	dwg	A2	2011

შესყორება

შენიშვნა:

პირობითი აღნიშვნები:

ნახაზის დასახელება:

ჭრილი 1-1

ობიექტის დასახელება:

მრავალფუნქციური მრავალბინიანი საცხოვრებელი სახლი

დამკვეთი:	ამხ. "ვარკეთილი 2006"
მისამართი:	ქ. თბილისი კალოუბნის ქ. კორპუსი N4(იმავე III მასივი,VII კვ. კორპუსი N4)
მთავარი არქიტექტორი	ვ. აბრამიშვილი
შესრულა	ვ. აბრამიშვილი

GIGI GVALIA DESIGN
შპს. "გიგი გვალია დიზაინი"
არქიტექტორი კოტეანია
TEL. (+995 93) 32 01 06.

სტ.	მას.	ფურც.	ფურც. რ	ვარ.
ა.პ.	1:200	ა-23	26	ა

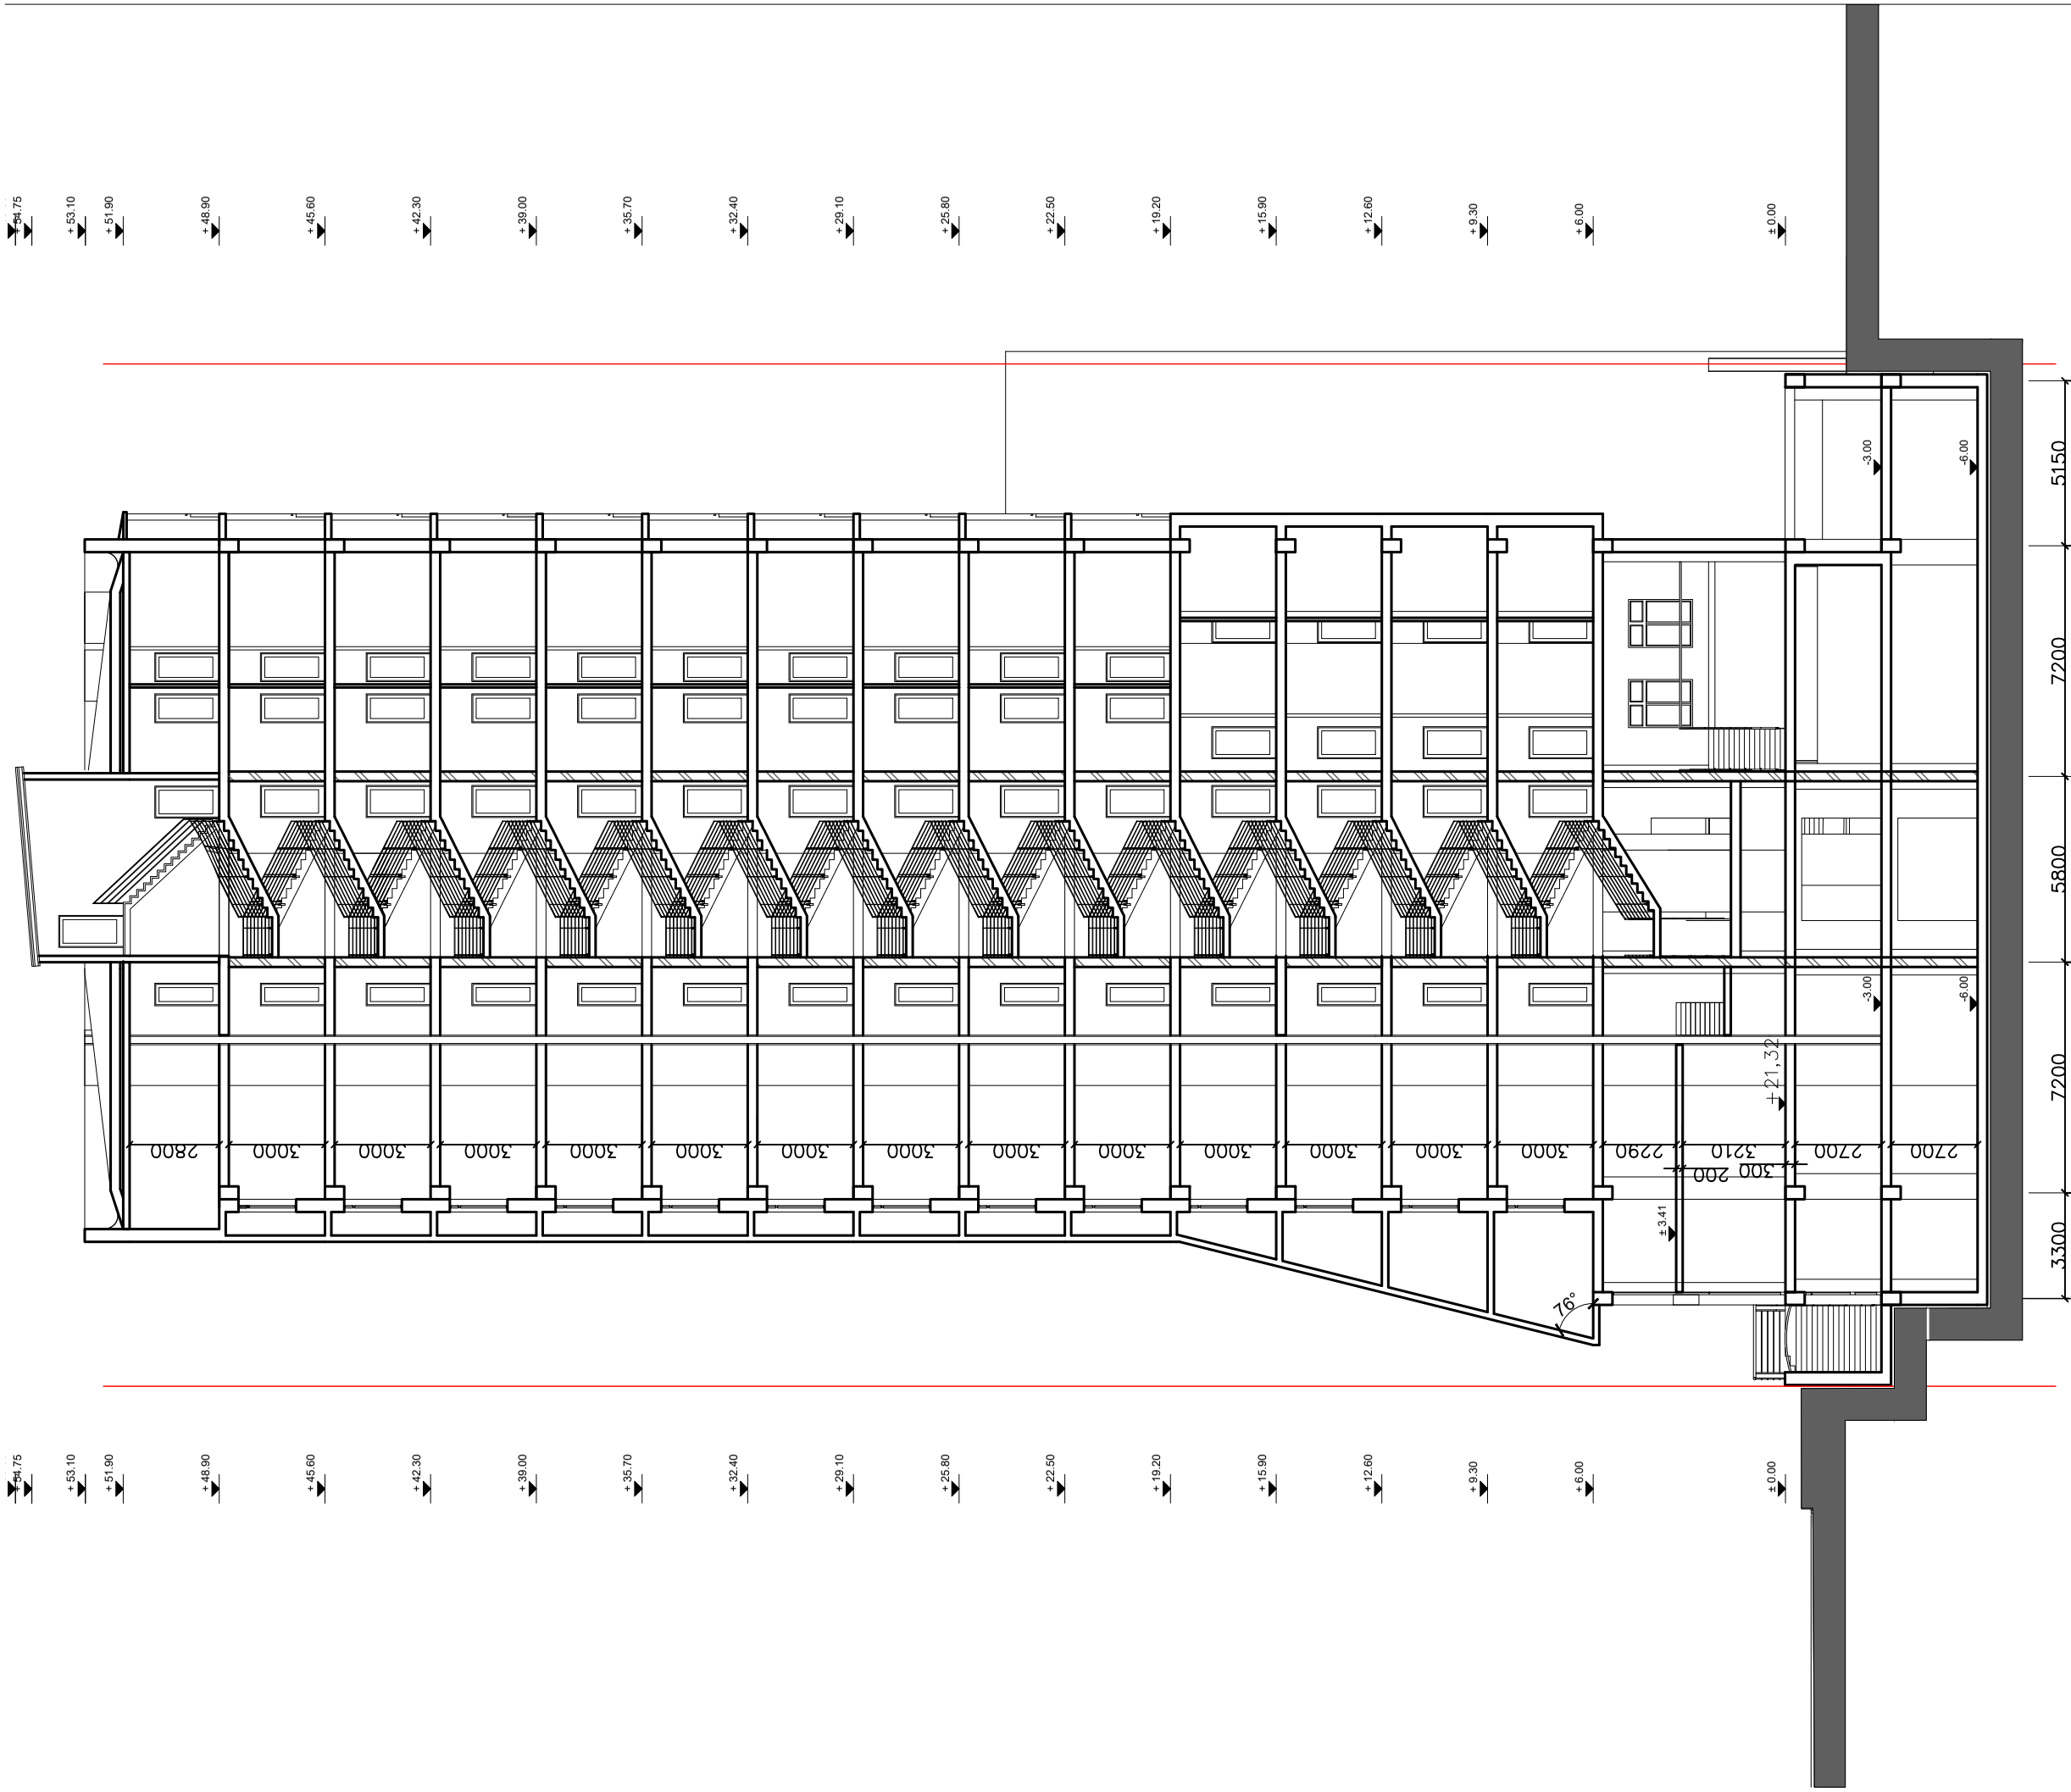

დაკვეთა	CAD. FILE	ფორმატი	თარიღი
02.11	dwg	A3	2011

შესწორება

შენიშვნა:

პიროგითი აღნიშვნები:

ნახაზის დასახელება:

ჭრილი 2-2

ობიექტის დასახელება:

მრავალფუნქციური მრავალბინიანი საცხოვრებელი სახლი

დამკვეთი:	ამხ. "ვარკეთილი 2006"
მისამართი:	ქ. თბილისი კალოუანის ქ. კორპუსი №4(ობიექ) III მასივი(VII კვ. კორპუსი №4)
მთავარი არქიტექტორი	ვ. აბრამოშვილი
შესრულა	ვ. აბრამოშვილი

GIGI GVALIA DESIGN

შპს. "ბიბი გვალია დიზაინი"

არქიტექტურული კომპანია

TEL. (+995 93) 32 01 06.

სტ.	მასშ.	ფურც.	ფურც. რ	ვარ.
ა.პ.	1:200	ა-24	26	ა

ჭრილი 3-3
მ.1:200

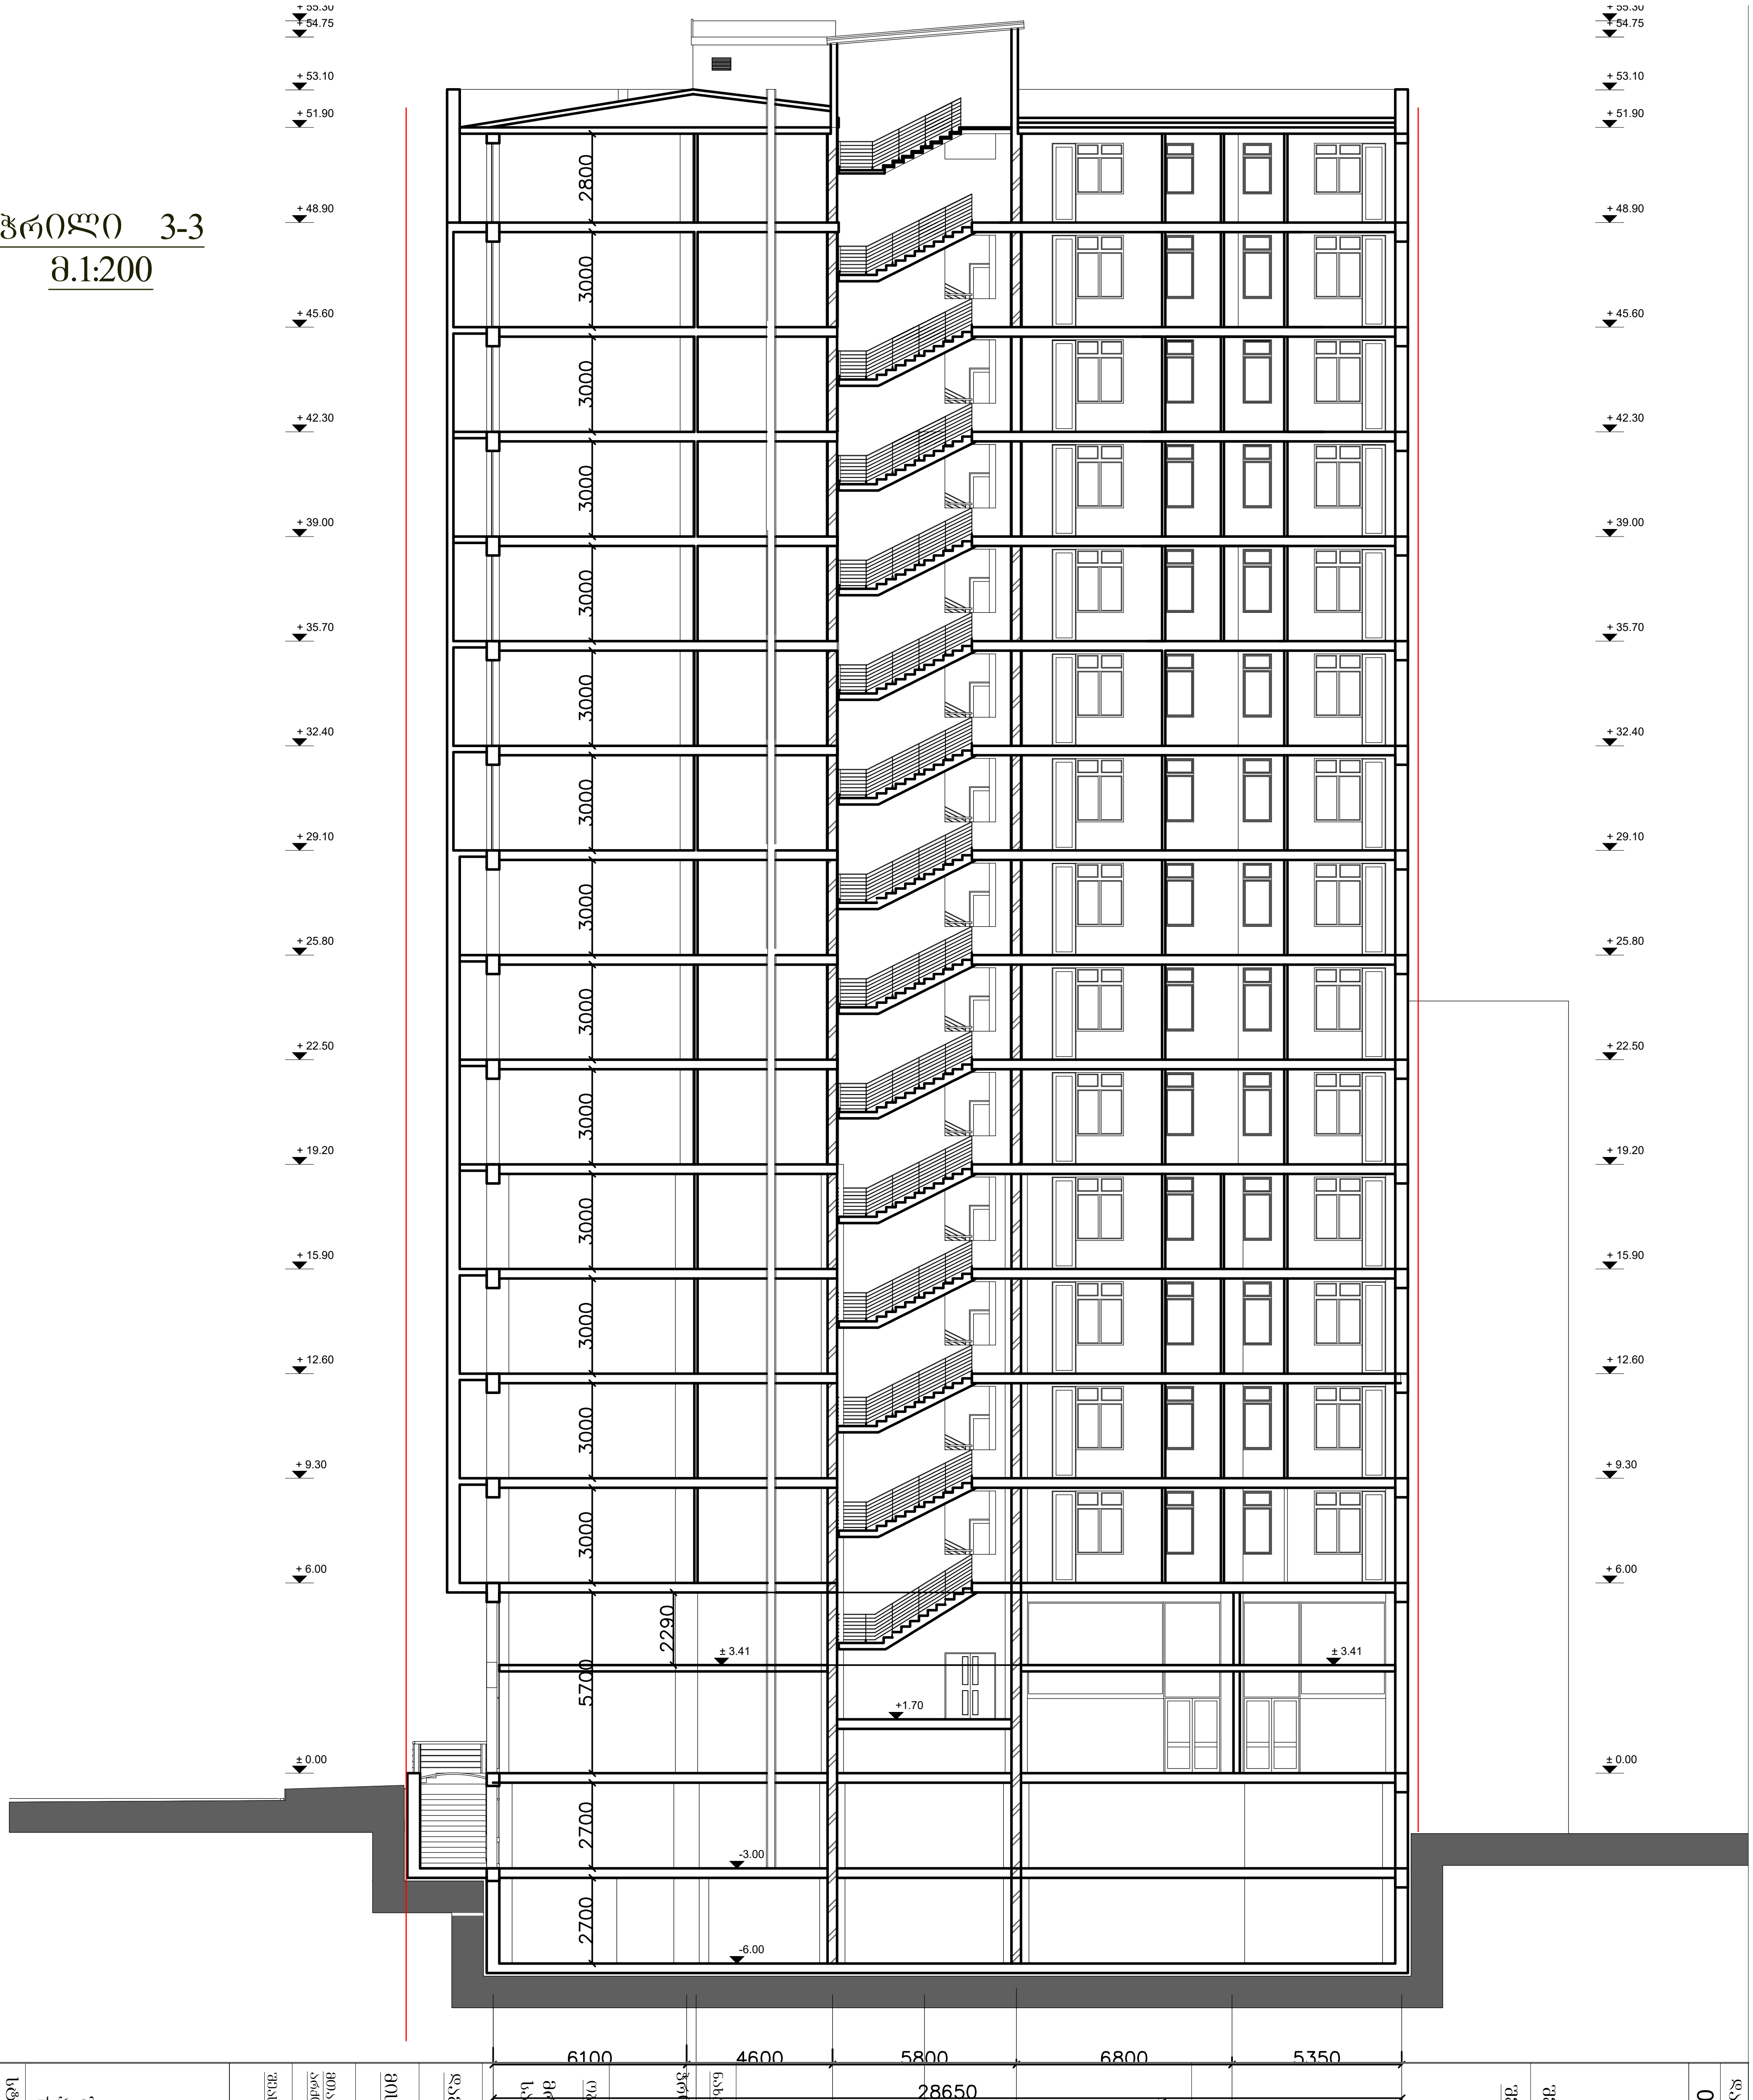

ობიექტის დასახელება:	მრავალფუნქციური მრავალბინიანი საცხოვრებელი სახლი
ნახაზის დასახელება:	ჭრილი 3-3
შენიშვნები:	
დამკვეთი:	ამხ. "მშენებელი 2006"
მისამართი:	ქ. თბილისი გლდანის ქ. კორპუსი №4(მიკრ III მასივი,(VII მ. კორპუსი №4)
მთავარი არქიტექტორი	გ. აბრამიშვილი
შეასრულა	გ. აბრამიშვილი
პირობითი აღნიშვნები:	
შენიშვნა:	
შესწორება	

GIGI GVALIA DESIGN

შპს. "გიგი გვალია დიზაინი"
არქიტექტურული ბიურო
TEL. (+995 93) 32 01 06.

სტ.	მასშ.	ფურც.	ფურც. რ-ბა	ვარ.
ა.პ.	1:200	ა-25	26	ა

დაკვეთა	CAD. FILE	ფორმატი	თარიღი
02.11	dwg	A3	2011