
გენგეგმა მ 1 : 500

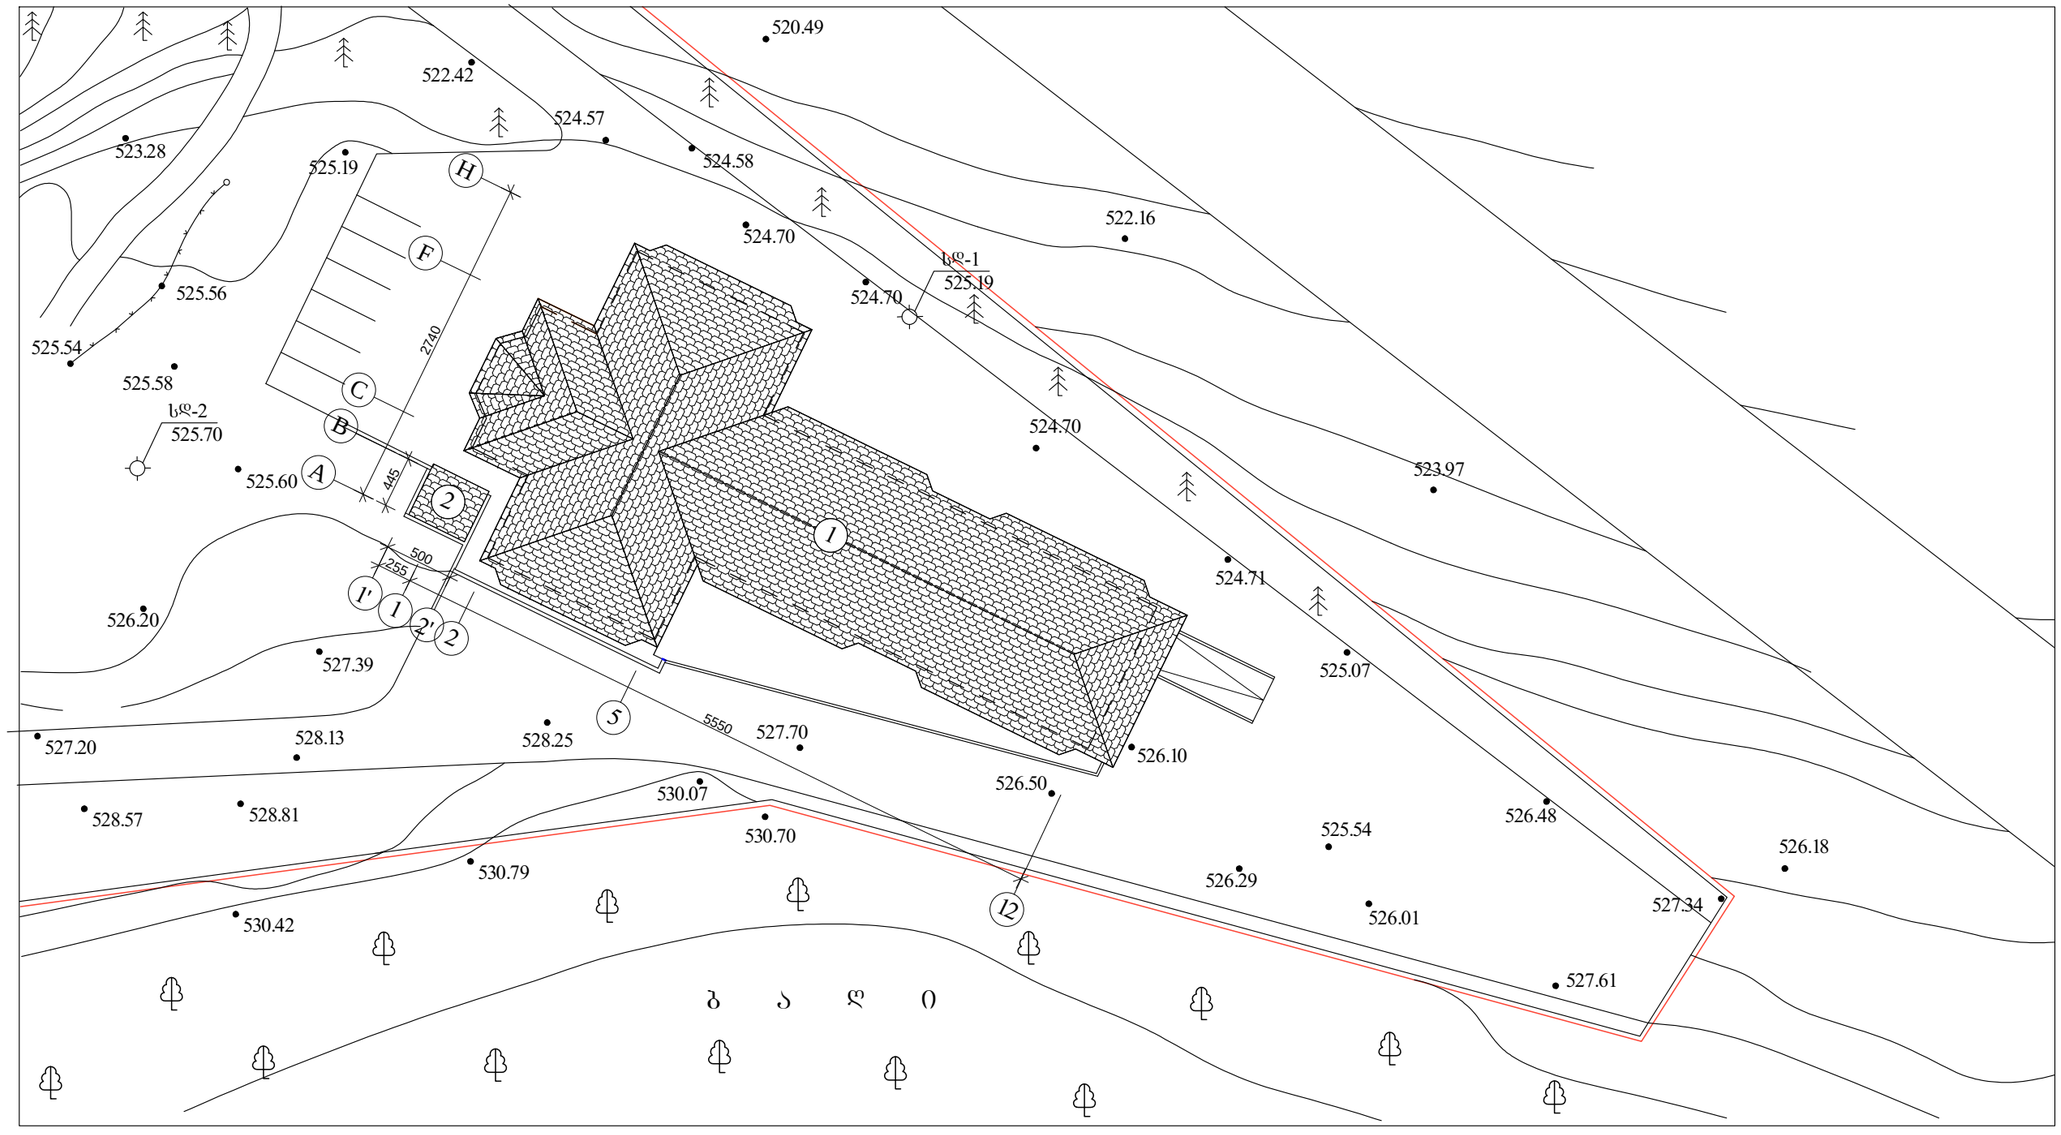

მეზობლები:
1. ინვალიდთა სახლი
2. საძვაბე - იხ. ნახაზები ას-19, ა-2, ა-3, ა-4, ა-5.

შპს ტრიადა-ს	თანამდებობა	გვარი	ხელმოწ.	ინვალიდთა სახლი-ავადმყოფთა მომსახურე სასულიერო პირთა ორდენის (კამილიელები) ფილიალი საქართველოში
	დირექტორი	ა.სხილაძე		
	პრ. ავტორი	პაულაკი		არქიტექტურულ-სამშენებლო ნაწილი
	მთ.არქიტექტორი	თ.ზანდარაშვილი		გენგეგმა
	შეასრულა	თ.სხილაძე		დაკვეთა №3/11
				მასშტაბი 1 : 500
TRIADA-S LTD				თარიღი: 06.2011
				სტადია / ფურც. / რაოდ.
				მ. პ. / ას-2