ჭრილი 1–1 მ. 1:100

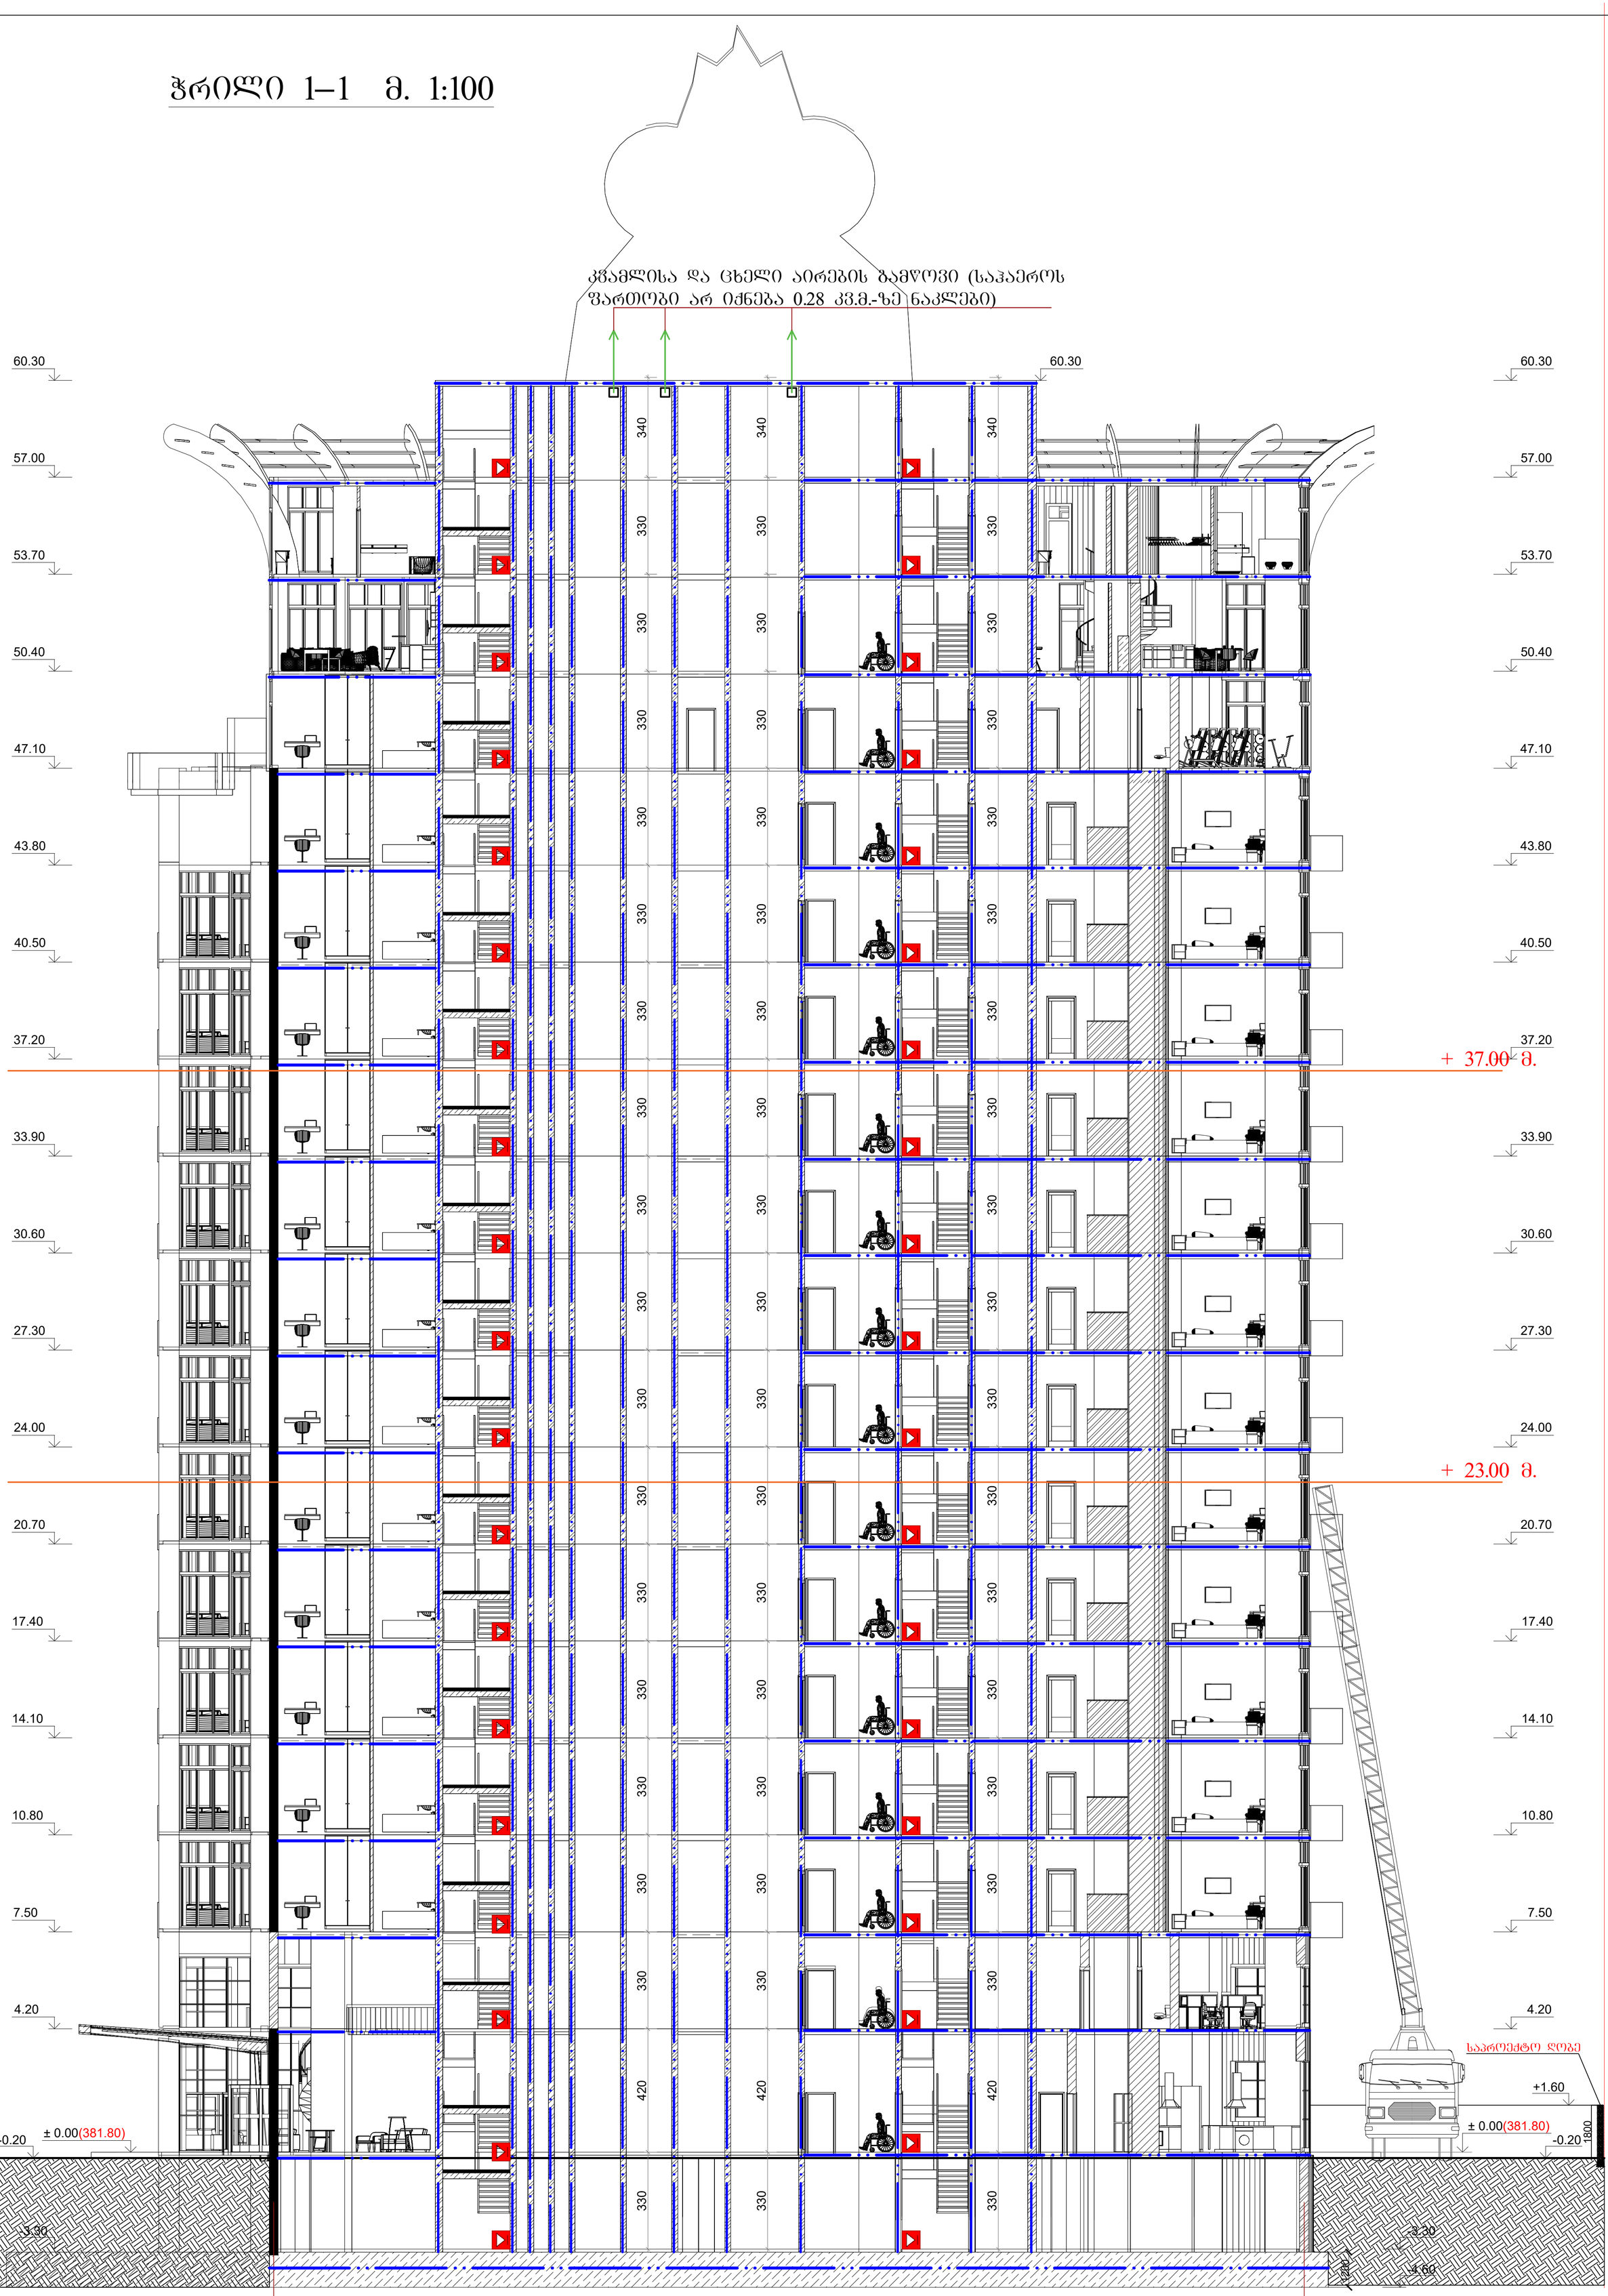

	თანამდებობა			დამკვეთი	LTD RR ESTATE	მასშტაბი	ნახაზის დასახელება
				მისამართი	გ. ტაბიძის 19	1/100	ჭრილი 1-1
	დირექტორი	რ. თურმანიძე					
	არქიტექტორი	მ. ფედჩენკო		პროექტის დასახელება			ფორმატი
	არქიტექტორი	მ. ოლეკსიუკ		სასტუმრო და სასტუმროს აპარტამენტები			A1

ჭრილი 2–2 მ. 1:100

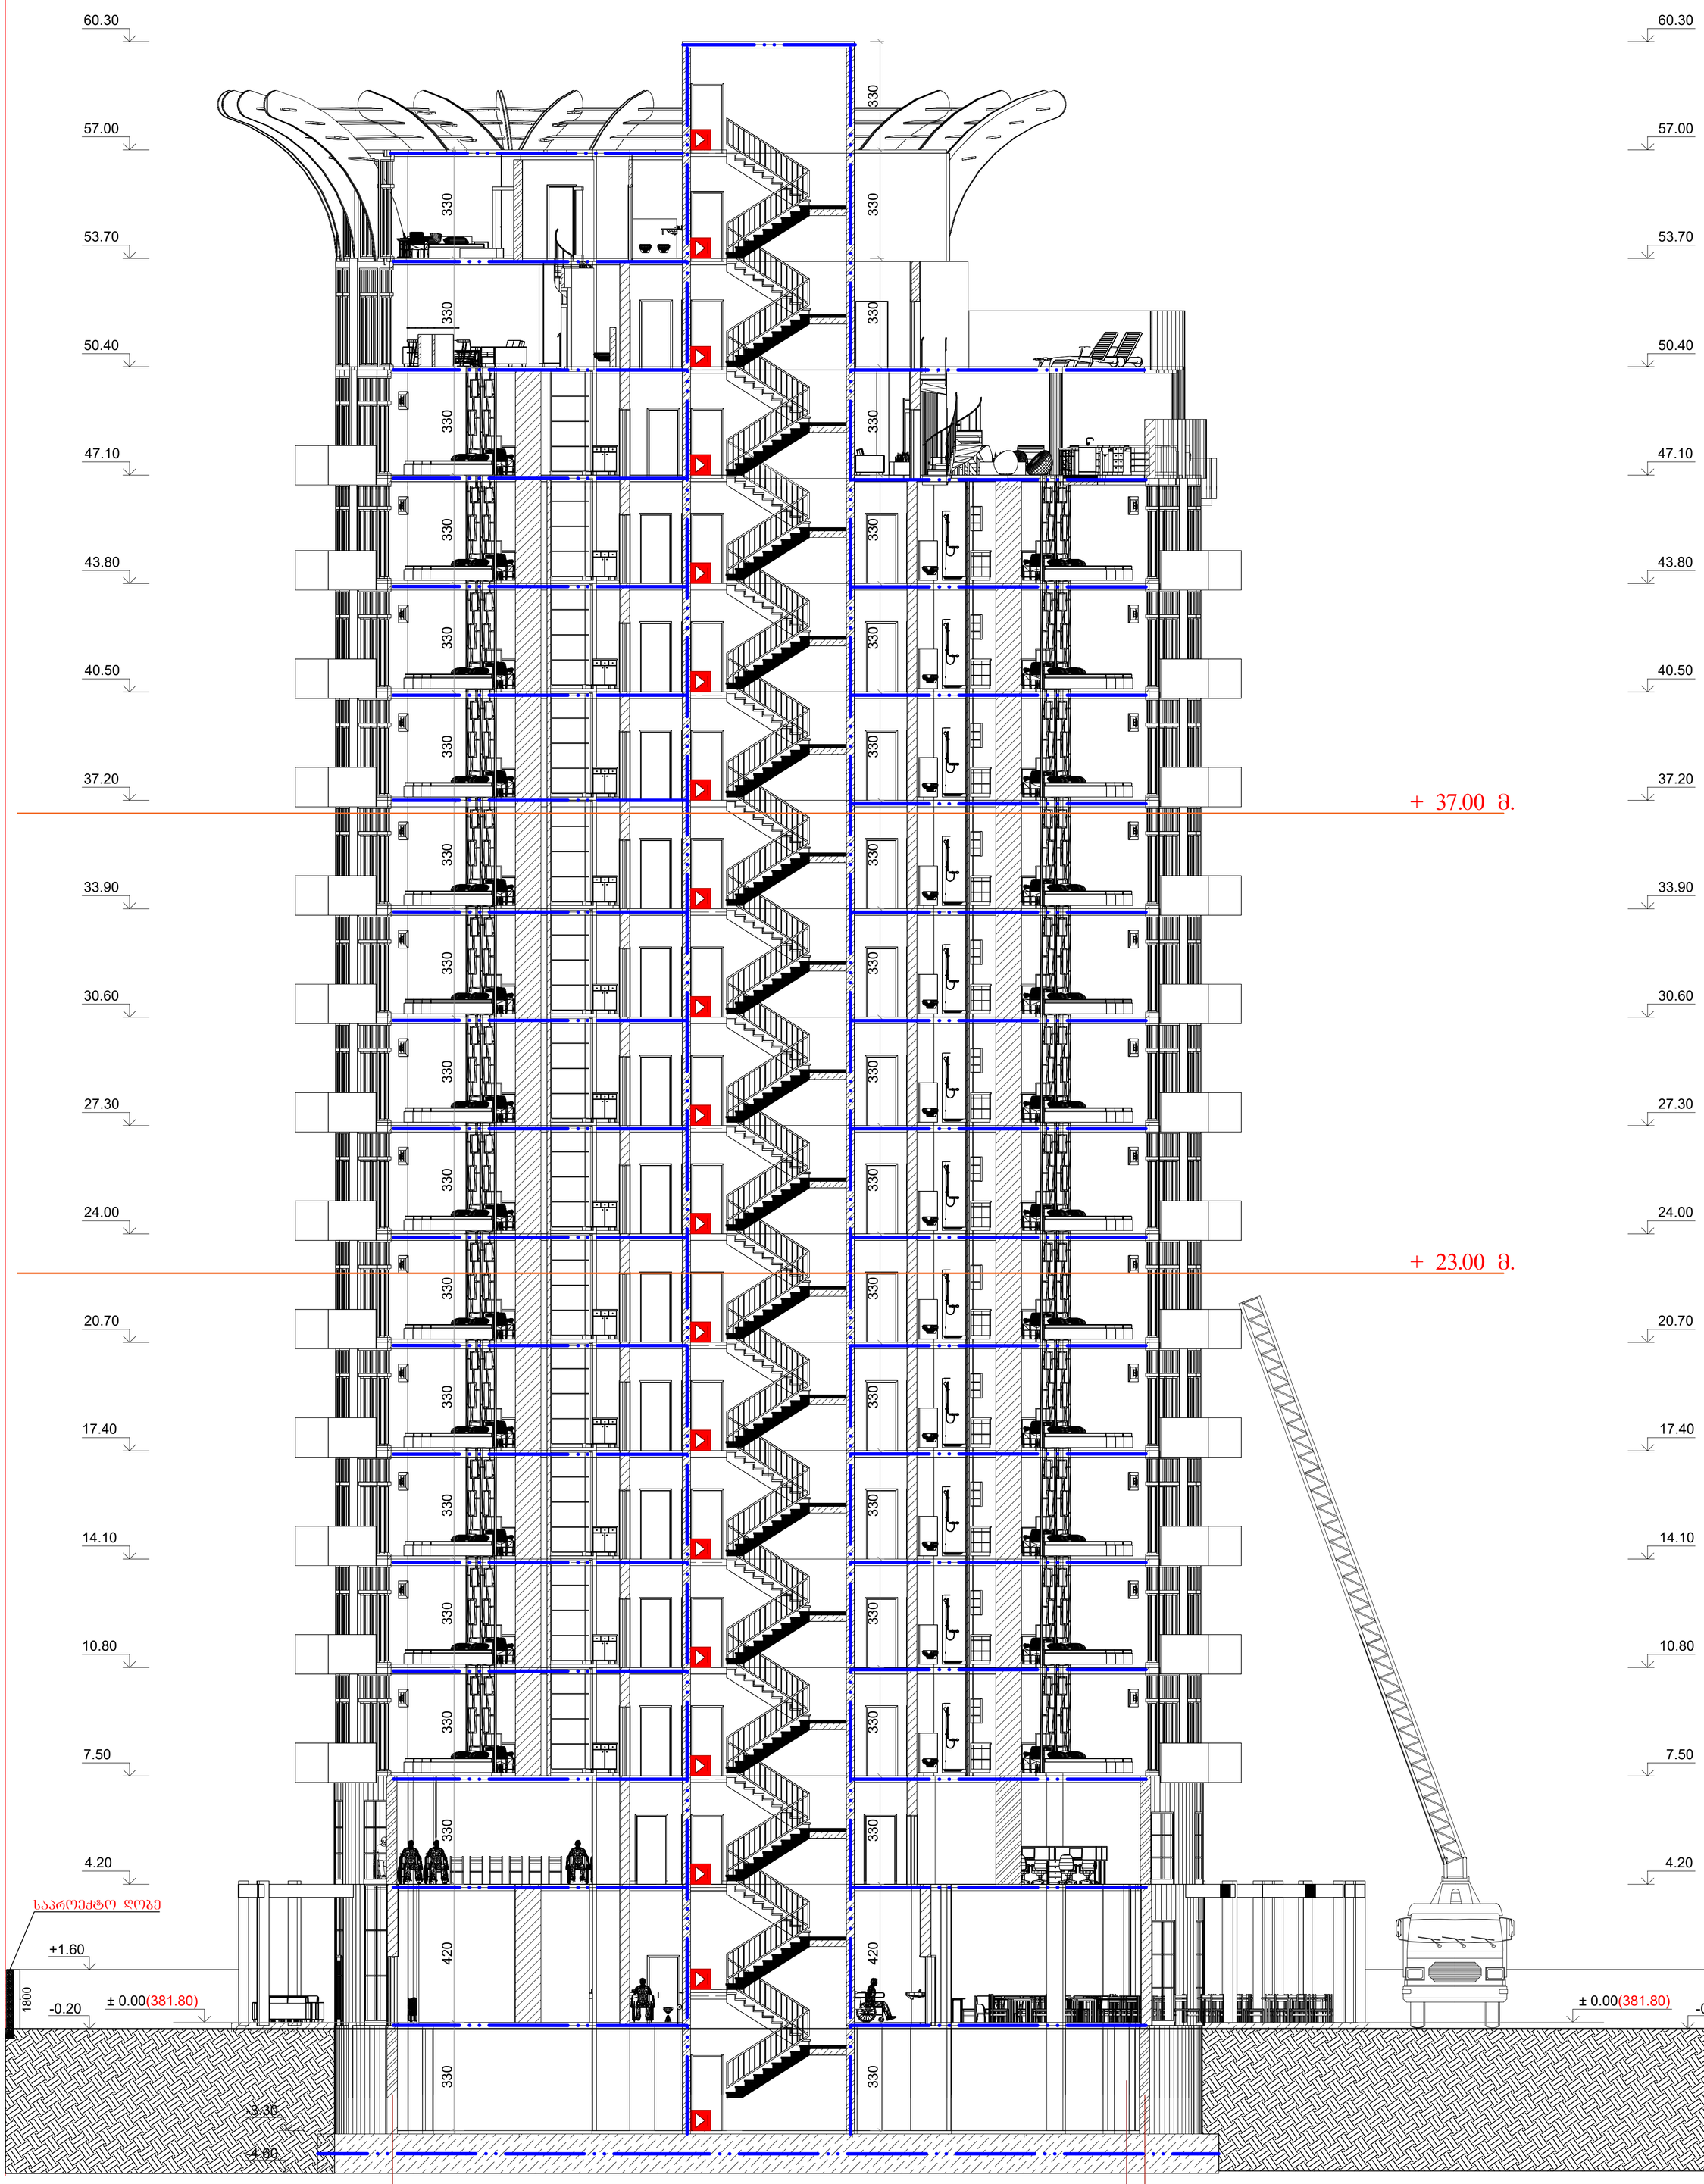

თანამდებობა			დამკვეთი	LTD RR ESTATE	მასშტაბი	ნახაზის დასახელება
			მისამართი	ბ. ტაბიძის 19	1/100	ჭრილი 2-2
დირექტორი	რ. თურმანიძე					
არქიტექტორი	მ. ფედჩენკო		პროექტის დასახელება			ფორმატი
არქიტექტორი	მ. ოლეკსიუკ		სასტუმრო და სასტუმროს აპარტამენტები			A1