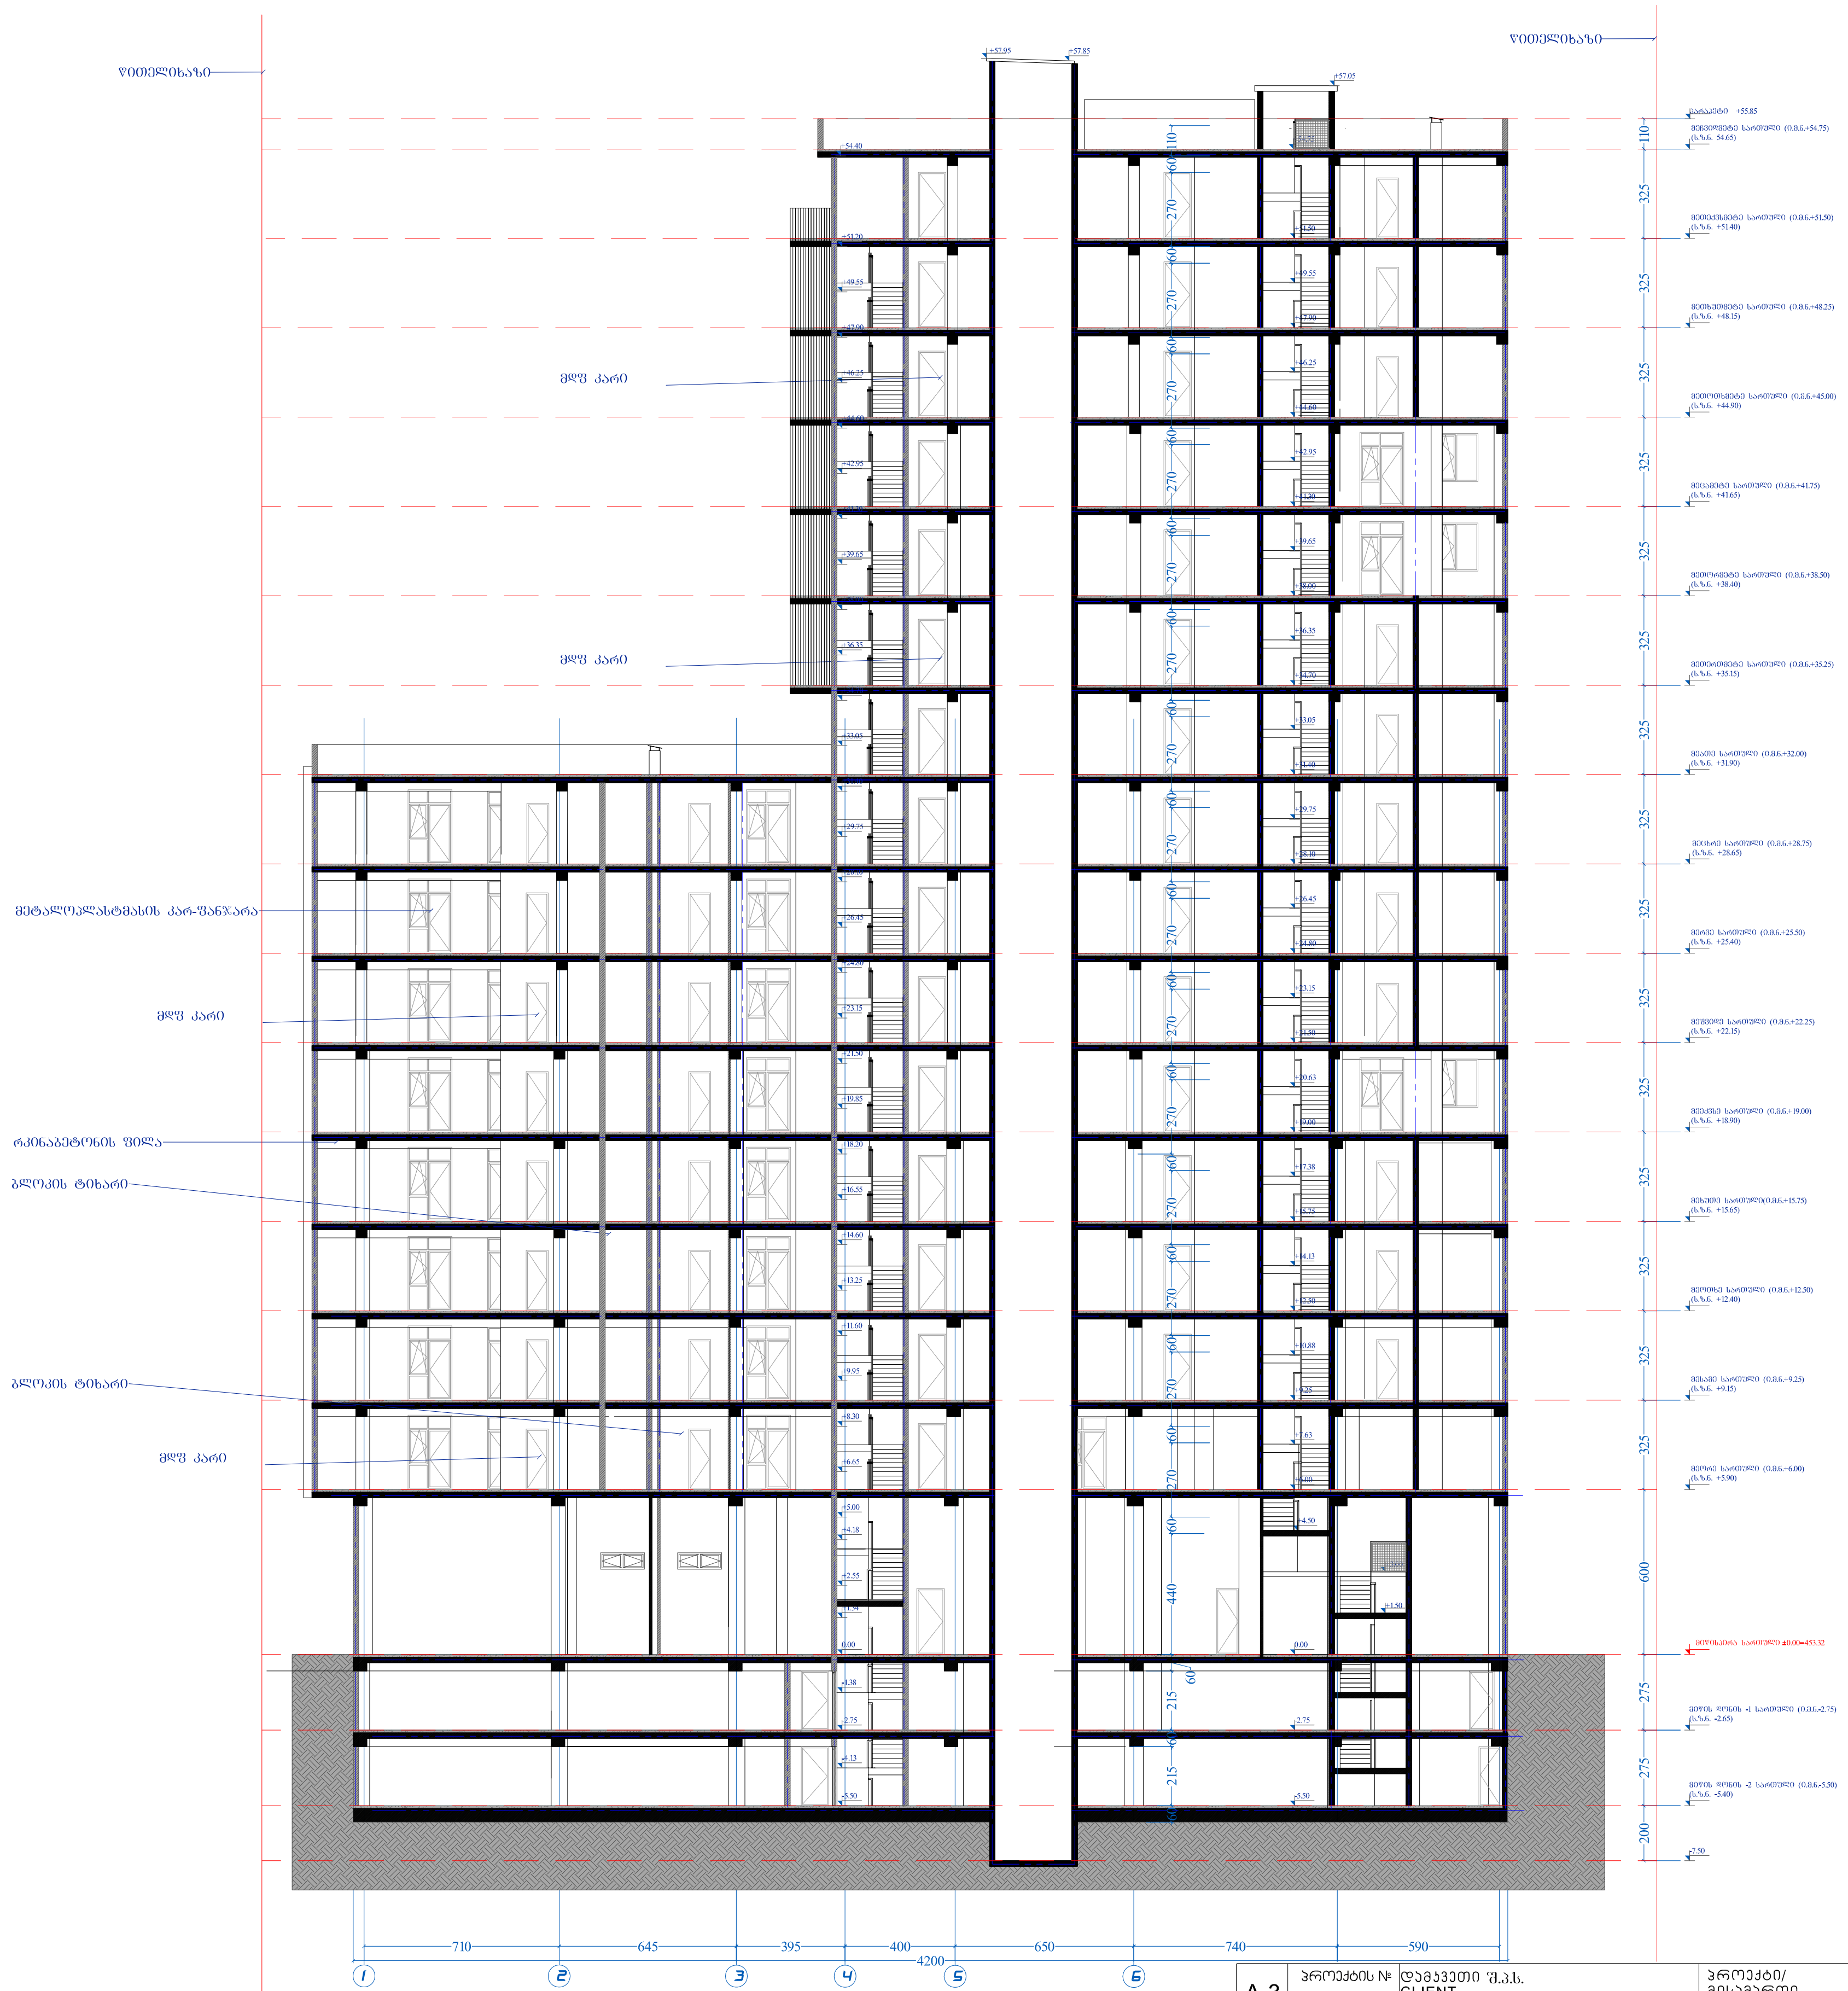

A-3	პროექტის №	დამკვეთი შ.პ.ს. CLIENT "რეტრო კონსტრაქშენ"		პროექტი/ მისამართი PROJECT	მრავალბინიანი საცხოვრებელი სახლი დადიანზე ნაკვეთი №01.12.13.089.003				
თანამდებობა	გვარი	ხელმოწერა		ნახაზი DRWG.	თარიღი	26.07.2017	არქიტექტურული ნაწილი ARCHITECTURE		
დირექტორი	მ.გიორგობიანი			ჭრილი 1-1	კორექტირება		შ.პ.ს MHD Group		
პრ. ავტორი	მ.გიორგობიანი				№	კორექტ. REV.	თარიღი DATE		
დამუშავა	მ.გიორგობიანი				1				
	ე. ბერიძე				2				
	გ. რეხვიაშვილი				3				
					მასშტაბი SCALE	სტადია STAGE	ინდექსი	ფურც.	
					1:300	პროექტი	A-201	31	

MHD GROUP

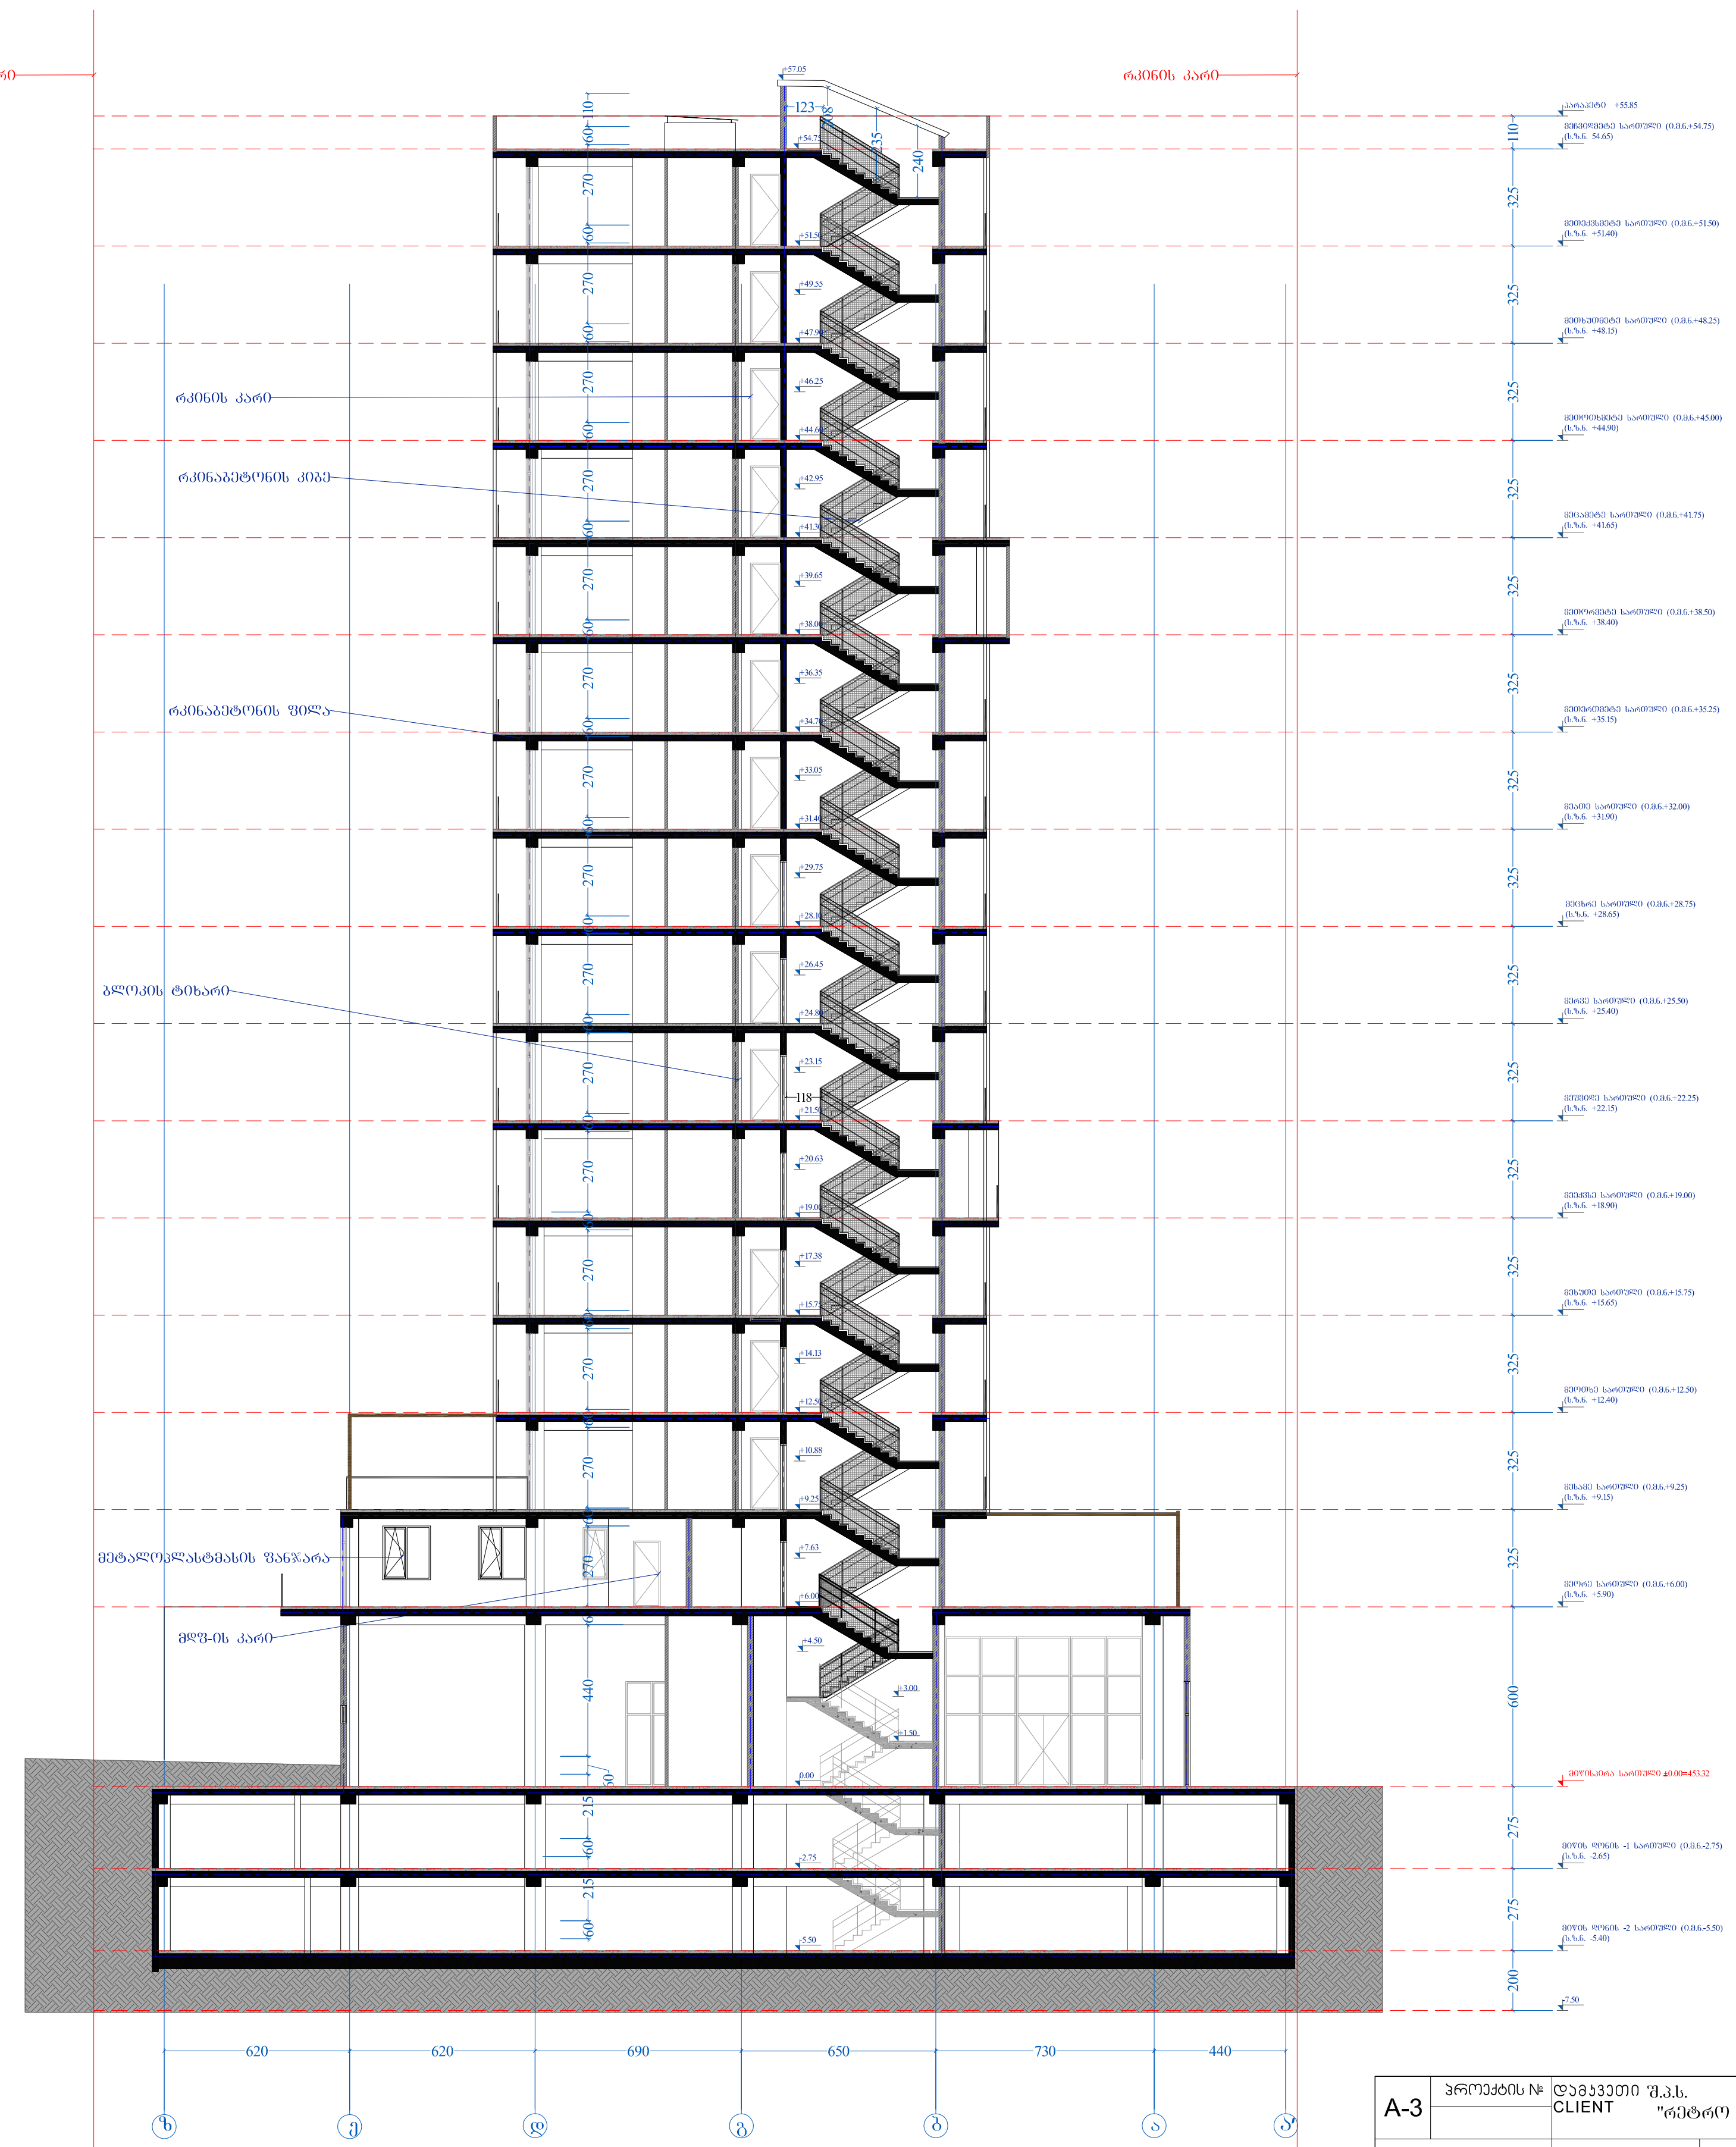

A-3	პროექტის №	დამკვეთი შ.პ.ს. CLIENT "რეტრო კონსტრაქშენ"	პროექტი/ მისამართი PROJECT — მრავალბინიანი საცხოვრებელი სახლი დადიანზე ნაკვეთი №01.12.13.089.003

თანამდებობა	გვარი	ხელმოწერა
დირექტორი	მ.გიორგობიანი	
პრ. ავტორი	მ.გიორგობიანი	
დამუშავა	მ.გიორგობიანი	
	ე. ბერიძე	
	გ. რეხვიაშვილი	

ნახაზი DRWG.: ჭრილი 2-2

თარიღი	26.07.2017	
კორექტირება		
№	კორექტ. REV.	თარიღი DATE
1		
2		
3		

არქიტექტურული ნაწილი ARCHITECTURE

შ.პ.ს MHD Group

მასშტაბი SCALE	სტადია STAGE	ინდექსი	ფურც.
1:300	პროექტი	A-202	32

კიბე ტიპიურ სართულებზე
4-5 ღერძებში

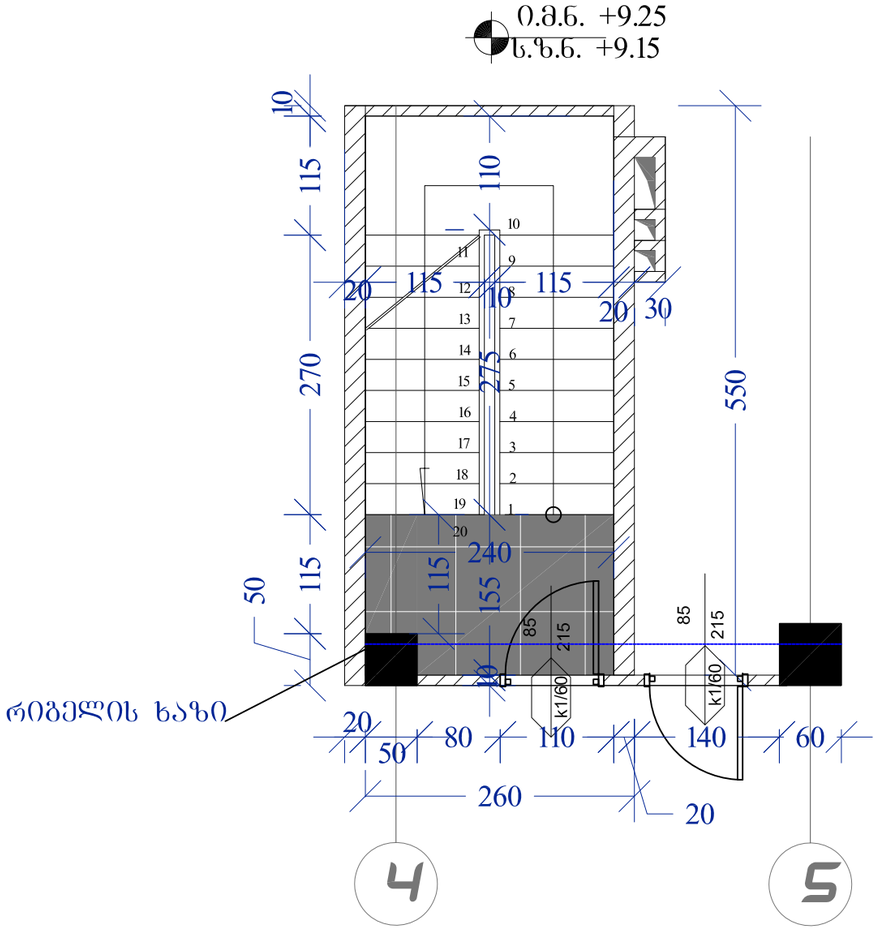

კიბე ტიპიურ სართულებზე
6-7 ღერძებში

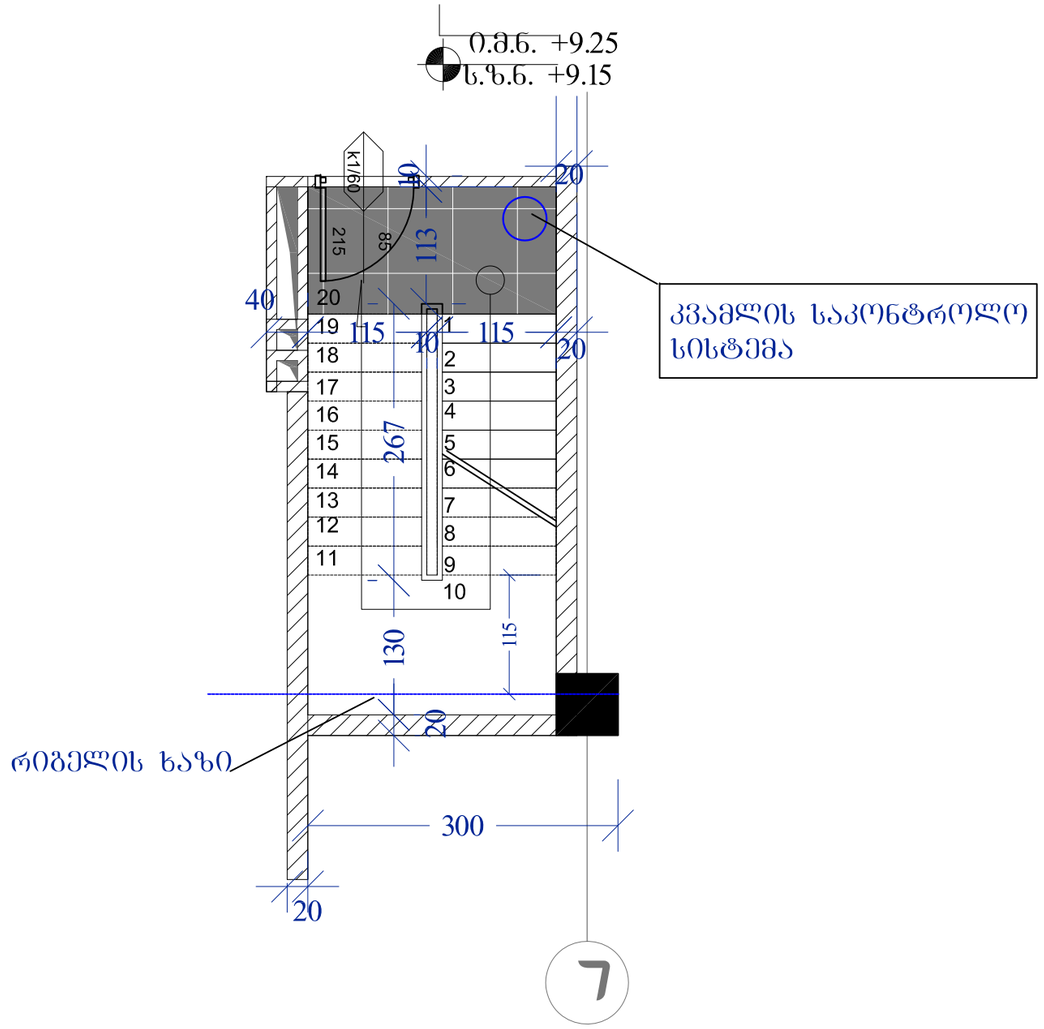

A-3	პროექტის №	დამკვეთი შ.პ.ს. "რეტრო კონსტრაქშენ" CLIENT		პროექტი/ მისამართი PROJECT	მრავალბინიანი საცხოვრებელი სახლი დიდიანზე ნაკვეთი №01.12.13.089.003		
თანამდებობა	გვარი	ხელმოწერა		ნახაზი DRWG.	თარიღი	26.07.2017	არქიტექტორული ნაწილი ARCHITECTURE
დირექტორი	მ.გიორგობიანი			გზა-ბიბეების დეტალიზაცია	პროექტირება		
პრ. ხელმძღვანელი	მ.გიორგობიანი				№	პროექტის REV.	თარიღი DATE
დაამუშავა	მ.გიორგობიანი				1		
	ე. ბერიძე				2		შ.პ.ს MHD Group
	გ. რუხვიაშვილი				3		
					მასშტაბი SCALE	სტადია STAGE	ინდექსი ფურც.
						პროექტი	A-405 41

0.00 ნიშნულის კიბე 4-5
,ღერძებში

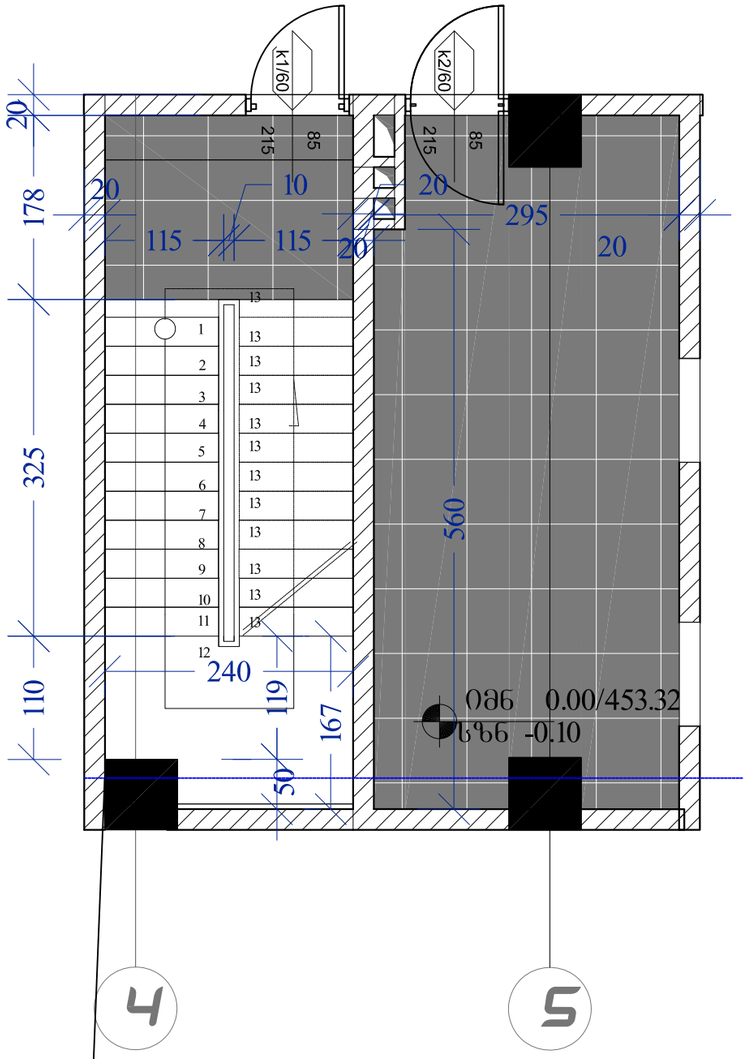

0.00 ნიშნულის კიბე 7-8
ღერძებში

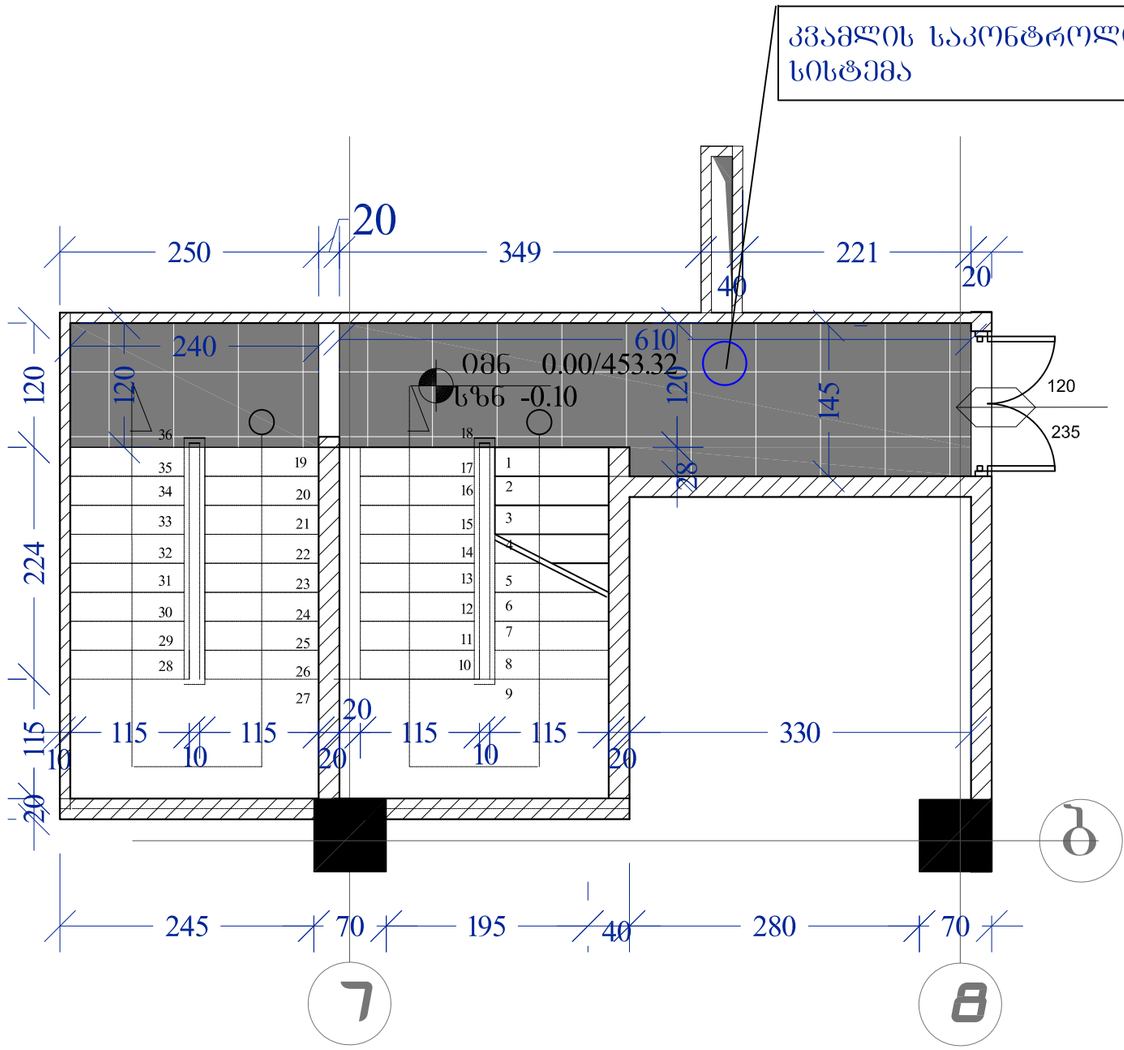

რიგების ხაზი

A-3	პროექტის №	დამკვეთი შ.პ.ს. "რეტრო კონსტრაქშენ" CLIENT	პროექტი/ მისამართი PROJECT	მრავალბინიანი საცხოვრებელი სახლი დადიანზე ნაკვეთი №01.12.13.089.003			
თანამდებობა	გვარი	ხელმოწერა	ნახაზი DRWG.	თარიღი	26.07.2017	არქიტექტურული ნაწილი ARCHITECTURE	
დირექტორი	მ.გიორგობიანი		გზა-ბიბეების დეტალიზაცია	პროექტირება		შ.პ.ს MHD Group	
პრ. უბერი	მ.გიორგობიანი			№	პროექტი REV.	თარიღი DATE	
დაამუშავა	მ.გიორგობიანი			1			
	ე. ბერიძე			2			
	გ. რეხვიაშვილი			3			
				მასშტაბი SCALE	სტადია STAGE	ინდექსი	ფურც.
					პროექტი	A-406	42

-5.50 და -2.75 ნიშნულის კიბე
4-5 ღერძებში

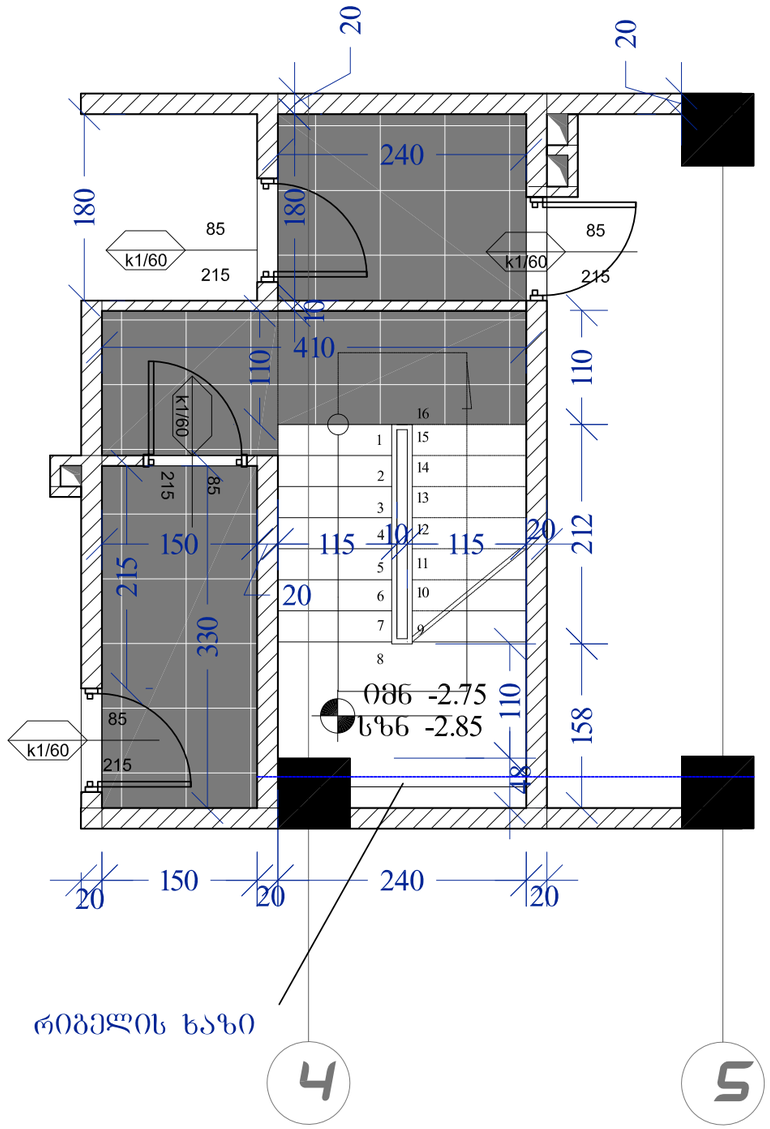

-5.50 და -2.75 ნიშნულის კიბე
7-8 ღერძებში

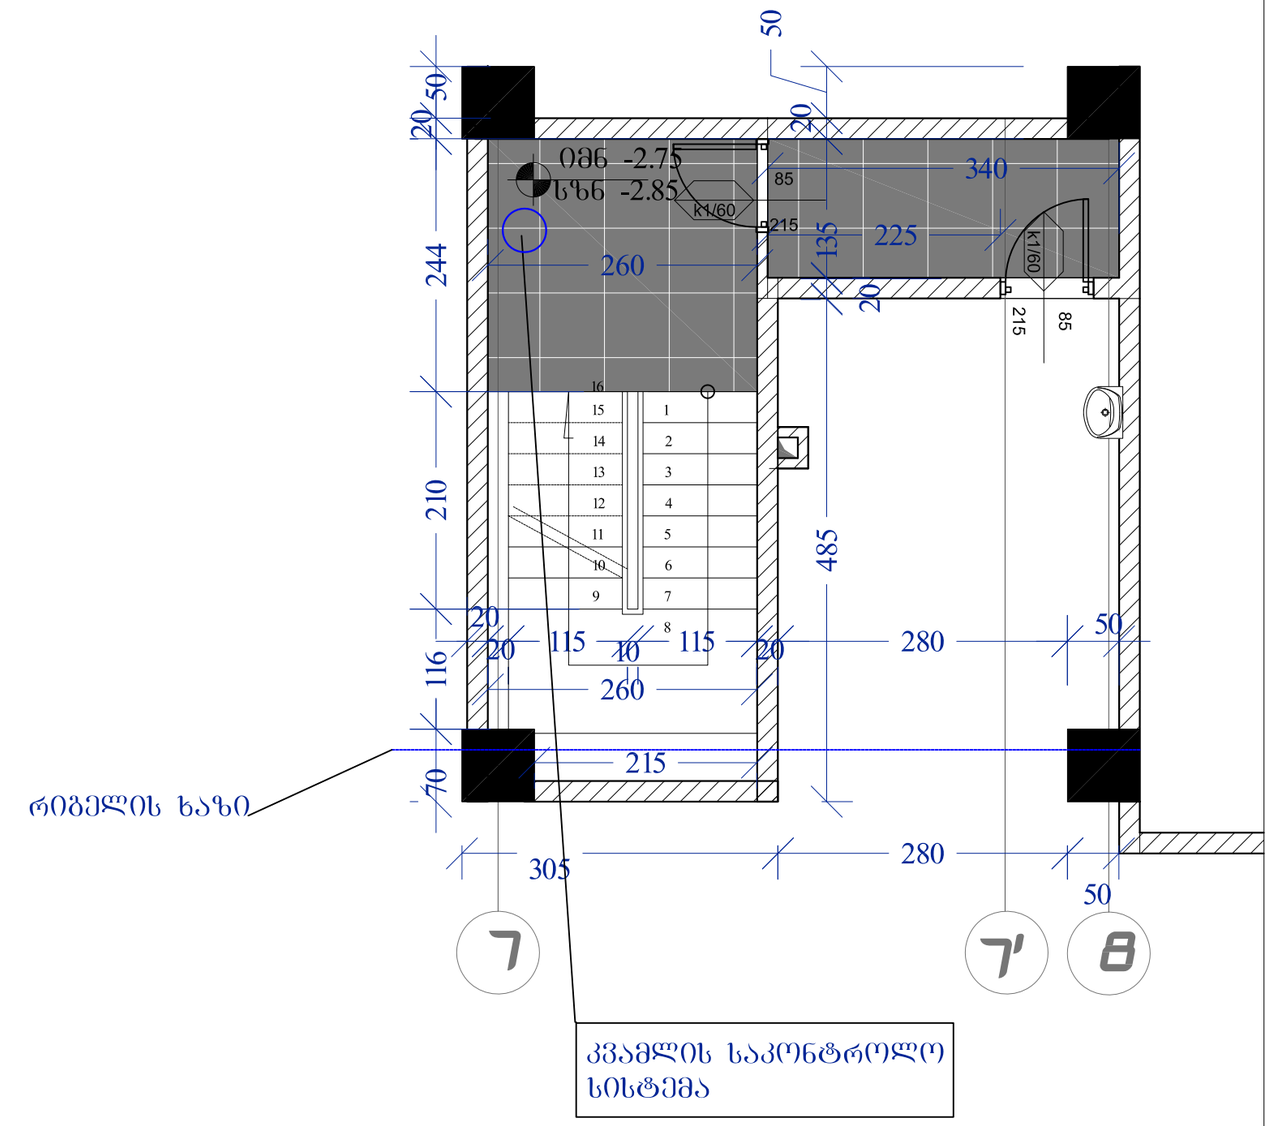

A-3	პროექტის №	დამკვეთი შ.პ.ს. "რეტრო კონსტრაქშენ" CLIENT	პროექტი/მისამართი PROJECT	მრავალბინიანი საცხოვრებელი სახლი დადიანზე ნაკვეთი №01.12.13.089.003				
თანამდებობა	გვარი	ხელმოწერა	ნახაზი DRWG.	თარიღი	26.07.2017	არქიტექტორული ნაწილი ARCHITECTURE		
დირექტორი	მ.გიორგობიანი		გზა-ბიბეების დეტალიზაცია	პროექტირება				
პრ. უფროსი	მ.გიორგობიანი			№	პროექტ. REV.	თარიღი DATE		
დამმუშავა	მ.გიორგობიანი			1				
	ე. ბერიძე			2				
	გ. რეხვიაშვილი			3				
				მასშტაბი SCALE	სტადია STAGE	ინდექსი	ფურც.	
					პროექტი	A-407	43	

შ.პ.ს
MHD Group

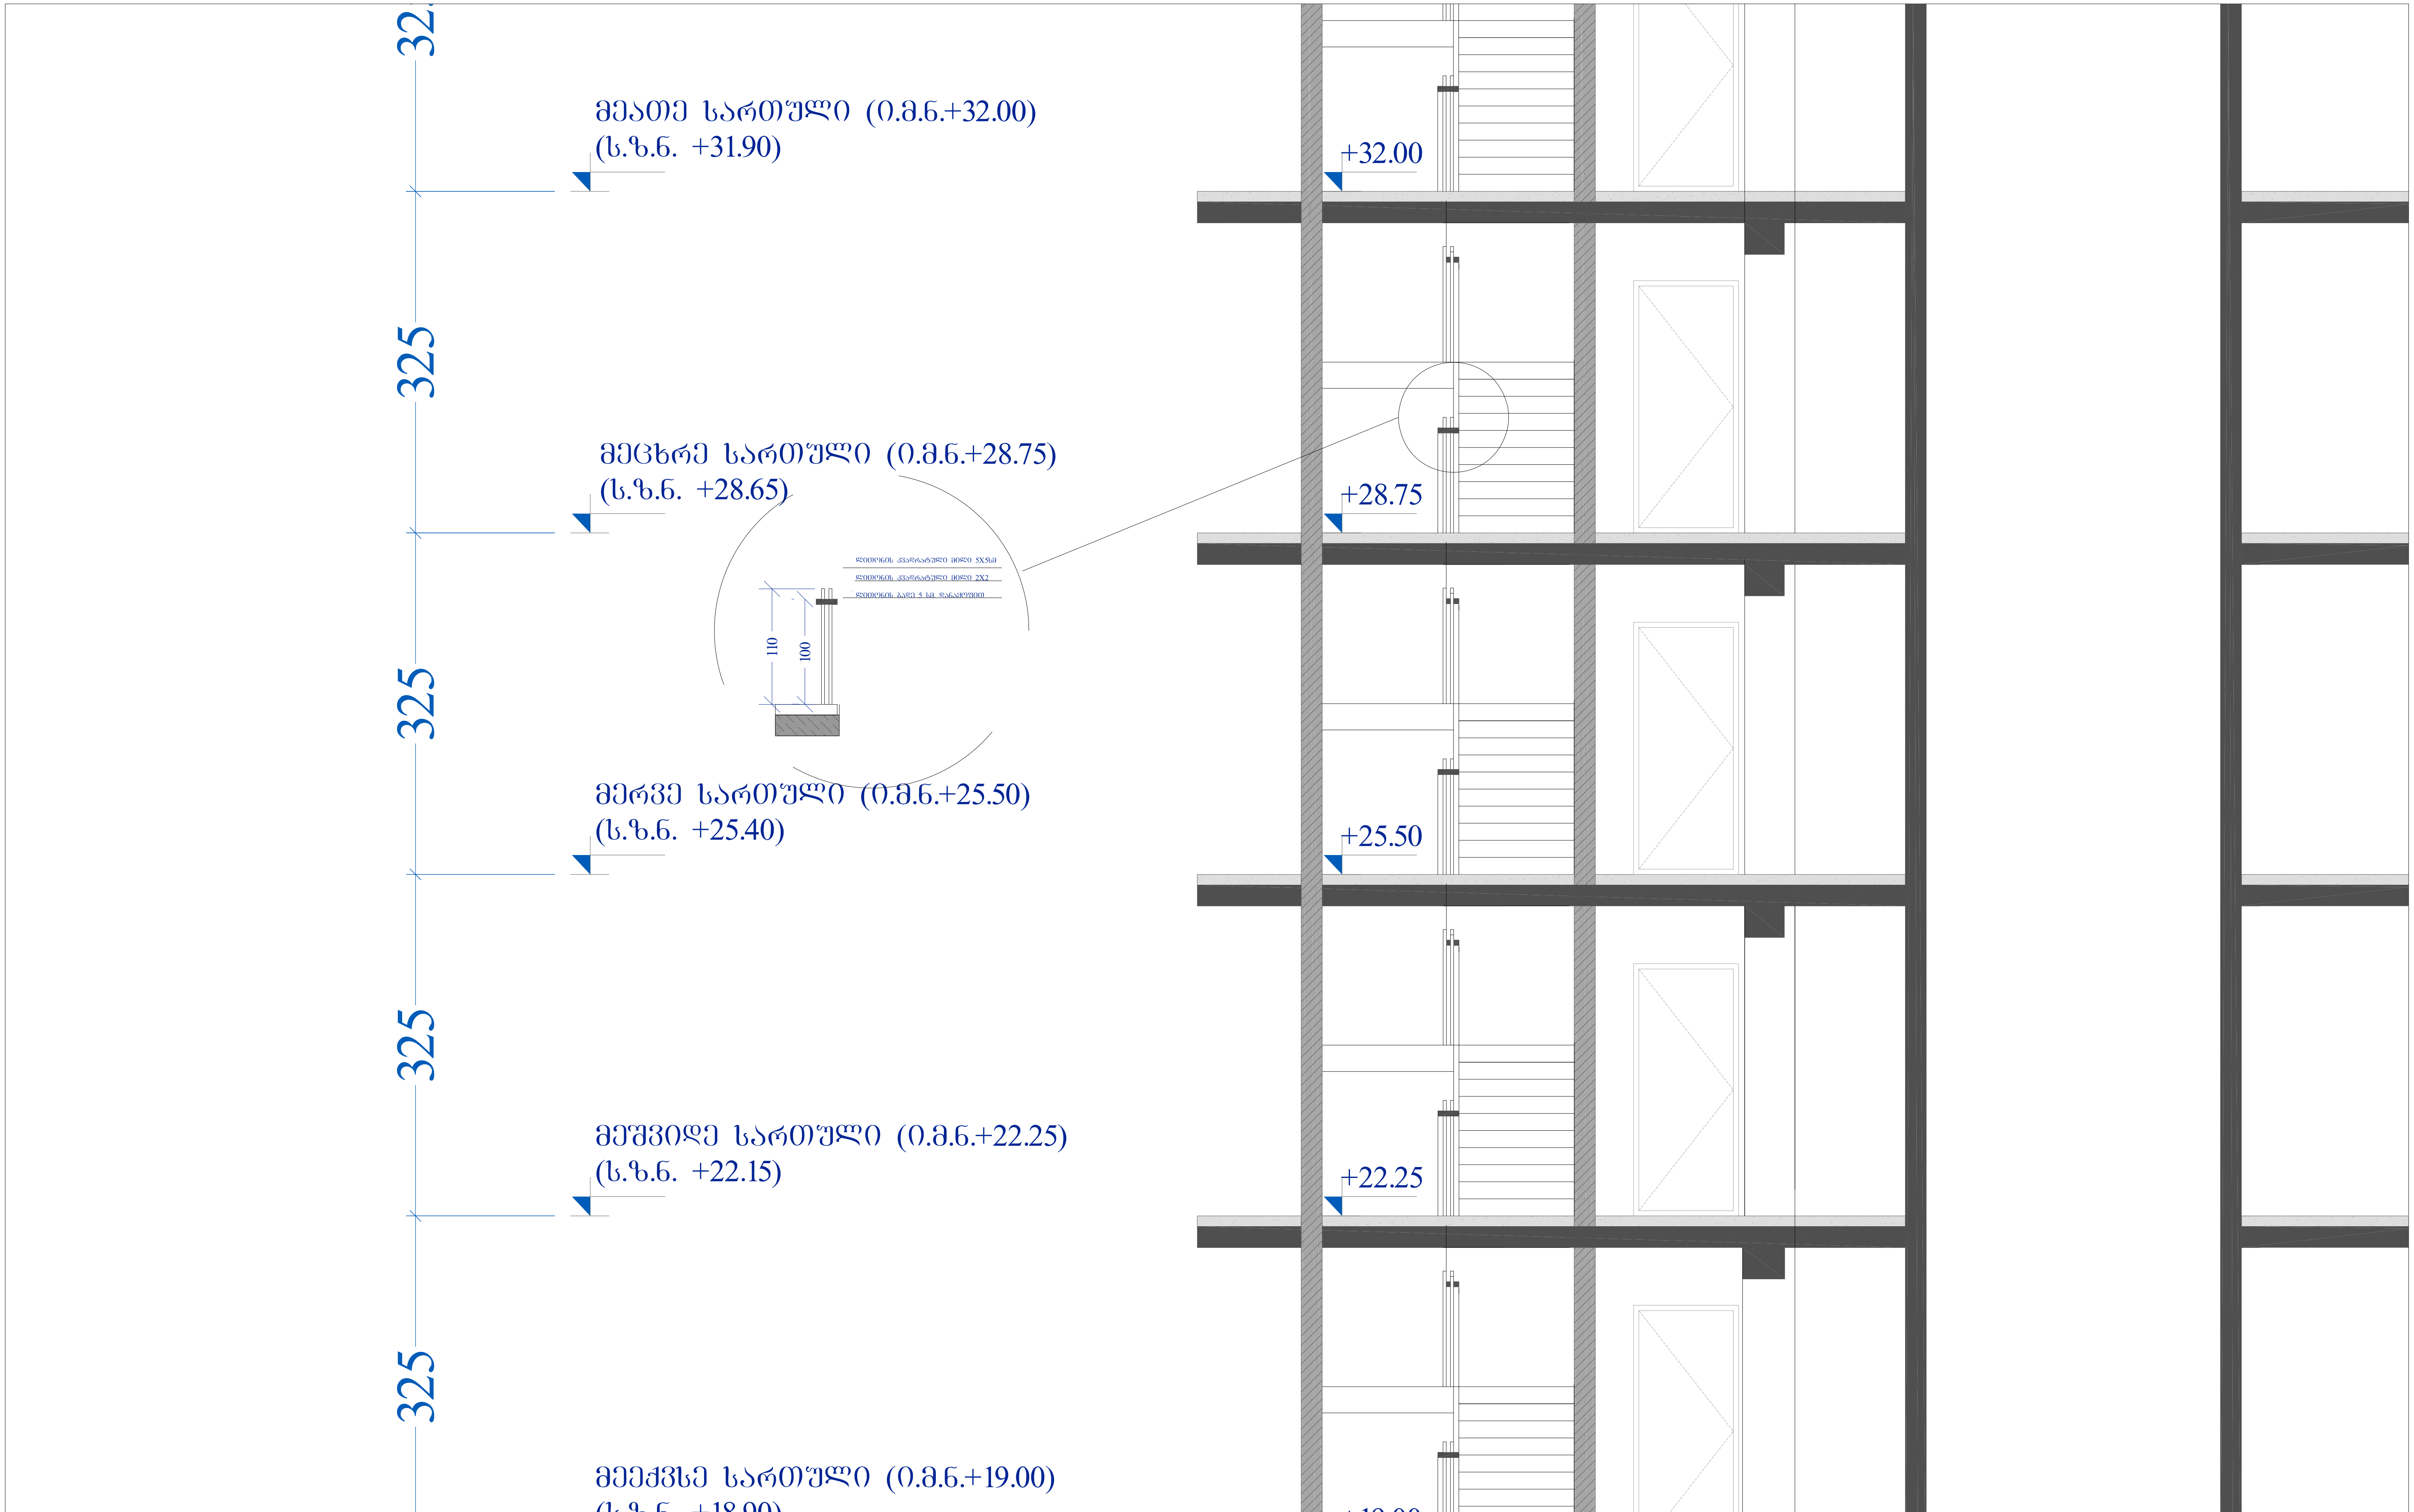

A-3	პროექტის №	დამკვეთი შ.პ.ს. CLIENT "რეტრო კონსტრაქშენ"	პროექტი/ მისამართი PROJECT	მრავალბინიანი საცხოვრებელი სახლი დადიანზე ნაკვეთი №01.12.13.089.003

თანამდებობა	გვარი	ხელმოწერა
დირექტორი	მ.გიორგობიანი	
პრ. ავტორი	მ.გიორგობიანი	
დამუშავა	მ.გიორგობიანი	
	ე. ბერიძე	
	გ. რეხვიაშვილი	

ნახაზი DRWG.
გზა-კიბეების დეტალიზაცია

თარიღი	26.07.2017	
კორექტირება		
№	კორექტ. REV.	თარიღი DATE
1		
2		
3		

არქიტექტურული ნაწილი ARCHITECTURE
შ.პ.ს MHD Group

მასშტაბი SCALE	სტადია STAGE	ინდექსი	ფურც.
1:50	პროექტი	A-408	44

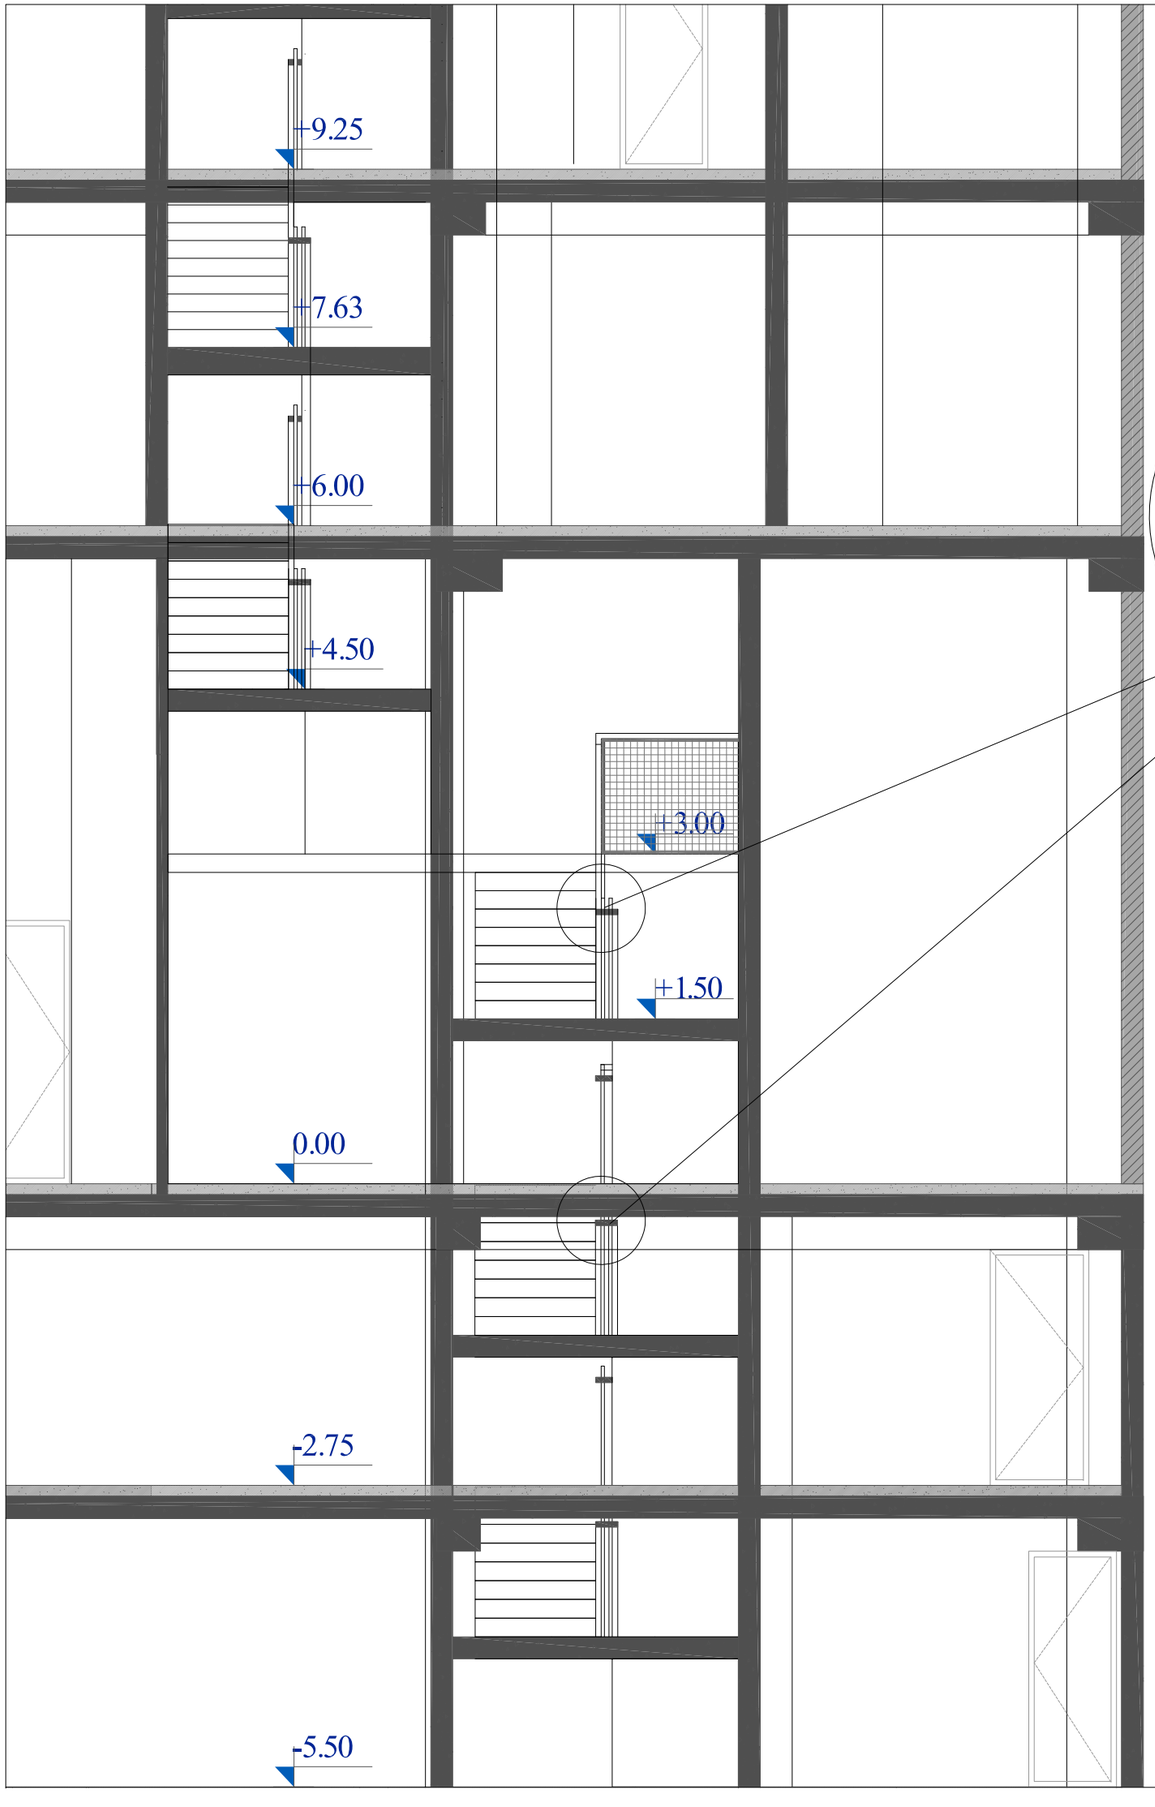

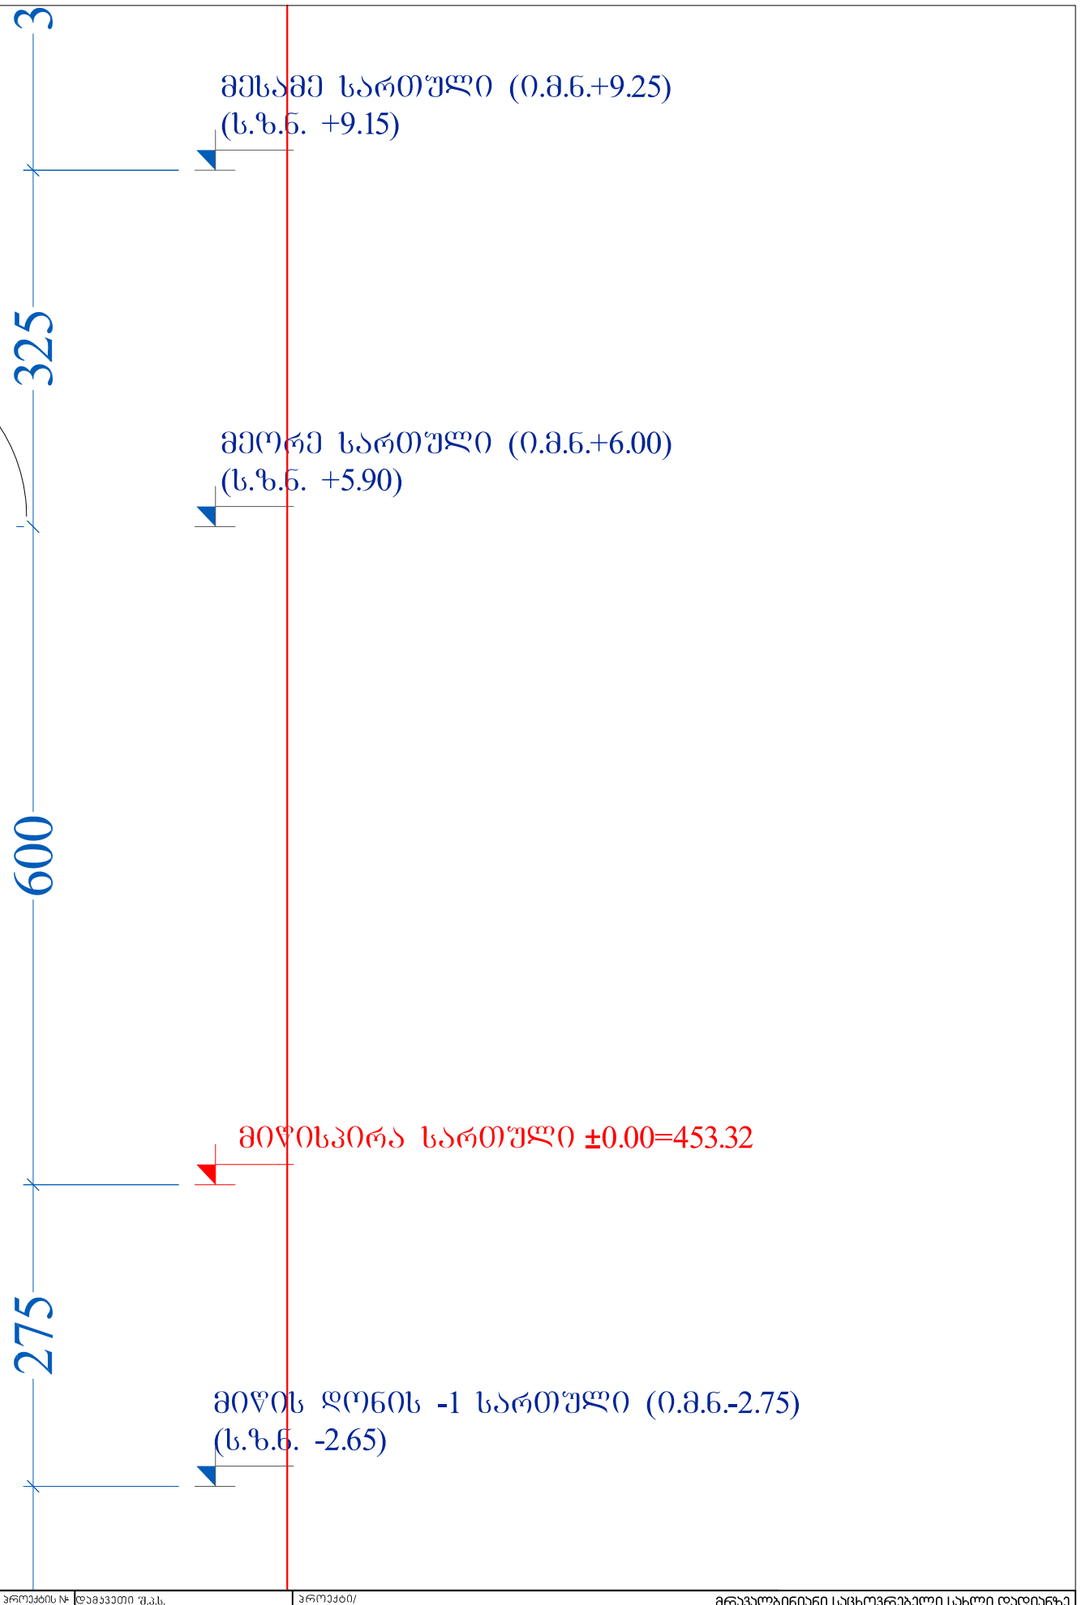

A-3	პროექტის №	დამკვეთი შ.პ.ს. CLIENT "რეტრო კონსტრაქშენ"	პროექტი/ მისამართი PROJECT	მრავალბინიანი საცხოვრებელი სახლი დიდიანზე ნაკვეთი №01.12.13.089.003	
თანამდებობა	გვარი	ხელმოწერა	ნახაზი DRWG.	თარიღი 26.07.2017	არქიტექტურული ნაწილი ARCHITECTURE
დირექტორი	მ.გიორგობიანი		გზა-ჯიბეების დეტალიზაცია	პორექტირება	შ.პ.ს MHD Group
ხარ. ავტორი	მ.გიორგობიანი			№ პორექტირება REV. თარიღი DATE	
დამმუშავა	მ.გიორგობიანი			1	
	ე. ბარიძე			2	
	გ. რეხვიაშვილი			3	
				მასშტაბი SCALE 1:50	სტადია STAGE პროექტი
				ინდექსი A-409	ფურც. 45

+9.25

+7.63

+6.00

+3.00

0.00

-2.75

(ს.ზ.ნ. +9.15)

325

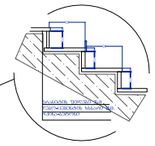

დეტალი 3-3

მეორე სართული (ი.მ.ნ.+6.00)
(ს.ზ.ნ. +5.90)

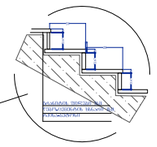

დეტალი 2-2

600

მიწისპირა სართული ±0.00=453.32

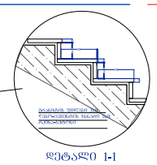

დეტალი 1-1

275

მიწის დონის -1 სართული (ი.მ.ნ.-2.75)
(ს.ზ.ნ. -2.65)

A-3	პროექტის №:	დამკვეთი შ.პ.ს. CLIENT "რეტრო კონსტრაქშენ"		პროექტი/ მისამართი PROJECT	მრავალბინიანი საცხოვრებელი სახლი დიდიანზე ნაკვეთი №01.12.13.089.003	
თანამდებობა	გვარი	ხელმოწერა		ნახაზი DRWG.	თარიღი 26.07.2017	არქიტექტურული ნაწილი ARCHITECTURE
დირექტორი	მ.გიორგობიანი			გზა-სიბრტყების დეტალიზაცია	პროექტირება	
პრ. ავტორი	მ.გიორგობიანი				№: პირება. REV. თარიღი DATE	შ.პ.ს MHD Group
დამმუშავა	მ.გიორგობიანი				1	
	ე. ბერიძე				2	
	მ. რეხვიაშვილი				3	
					მასშტაბი SCALE 1:50	სტადია STAGE პროექტი
					ინდექსი A-410	ფურც. 46

ვერტიკალური ჭრილი

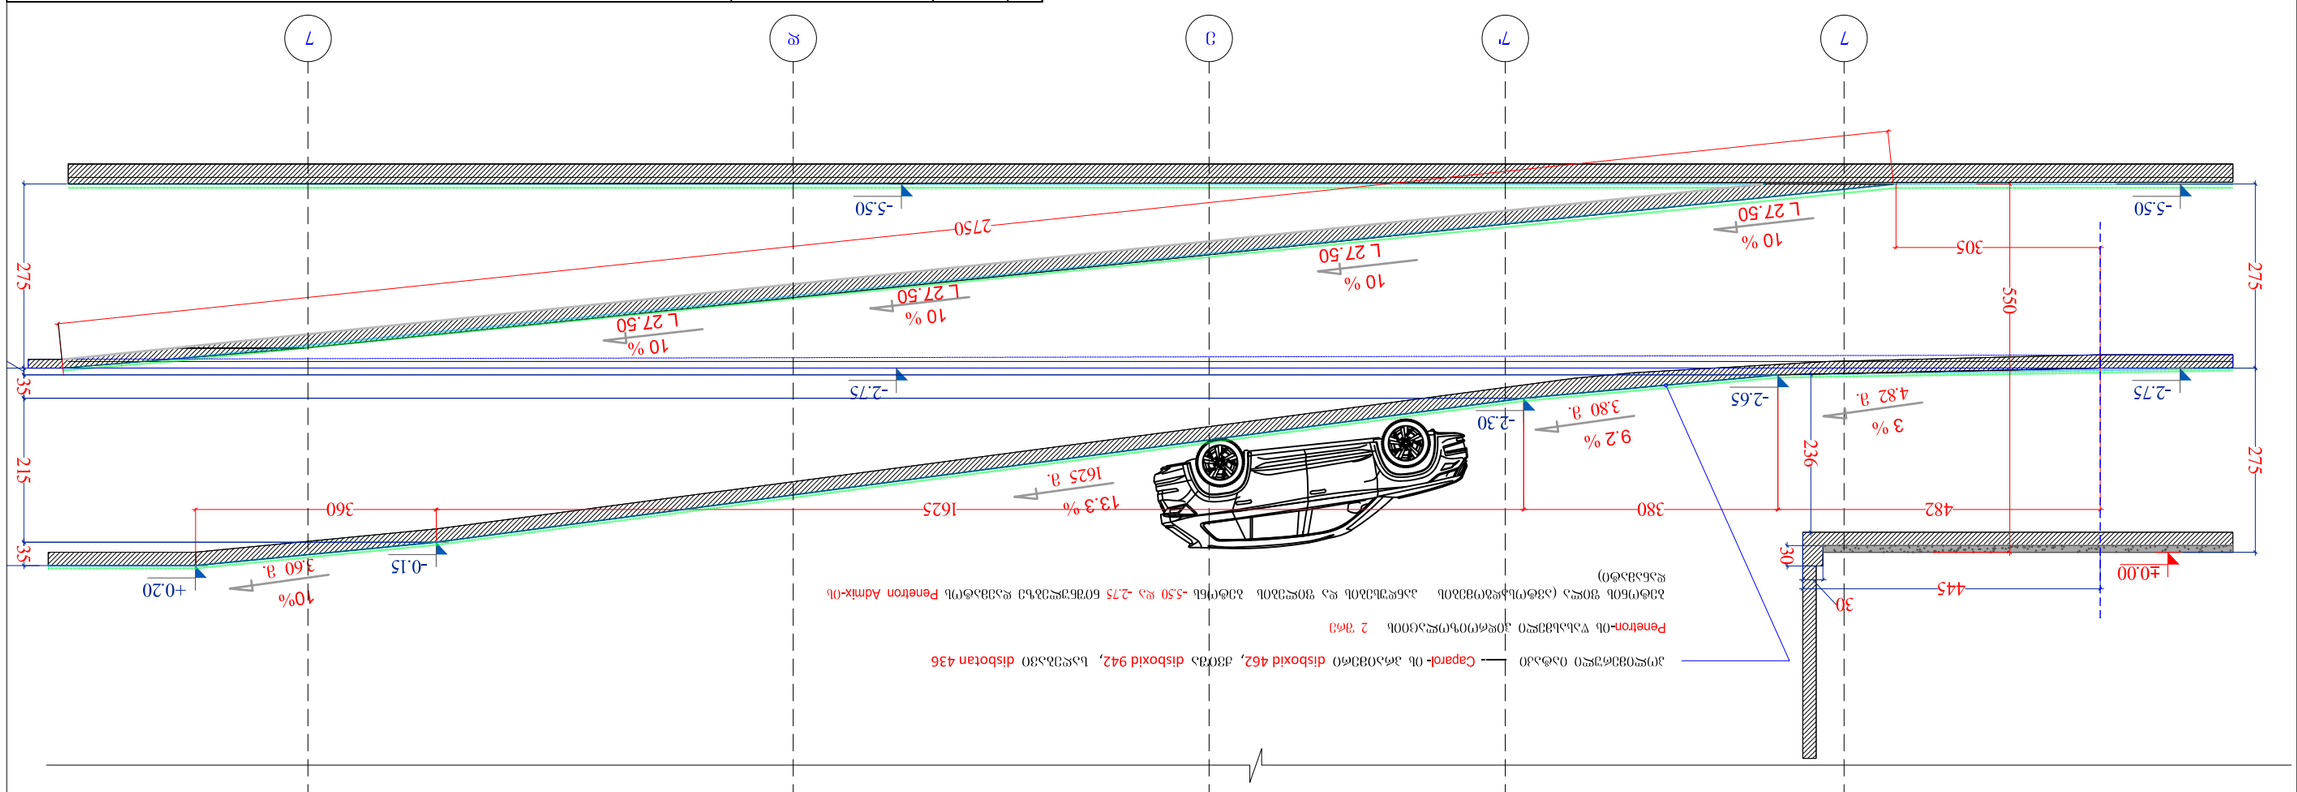

ავტოსადგომის გეგმა

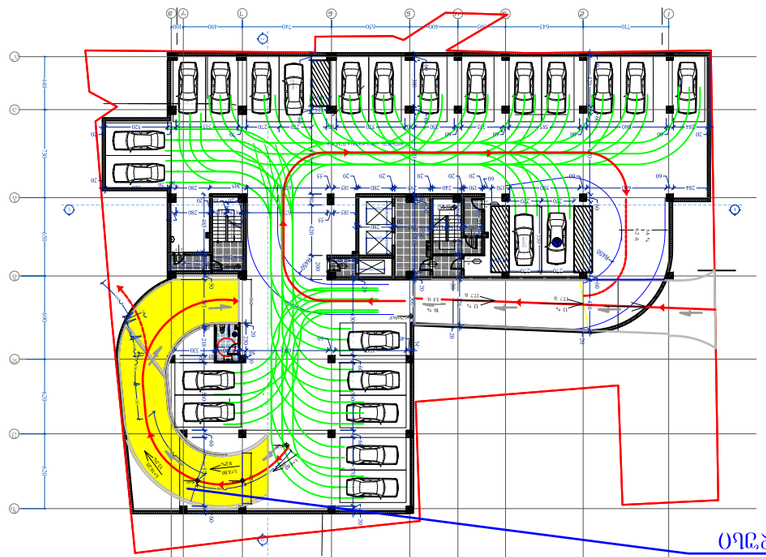

A-3	პროექტის №	შპს „ჯეოსივილ ჯი.ეი.“ CLIENT			
		PROJECT	DRWG.		
დამკვეთი	26.07.2017				
არქიტექტურა					
MHD Group					

საპროექტო
პანდუსი

საპროექტო
პანდუსის ჭრილის
ხაზი

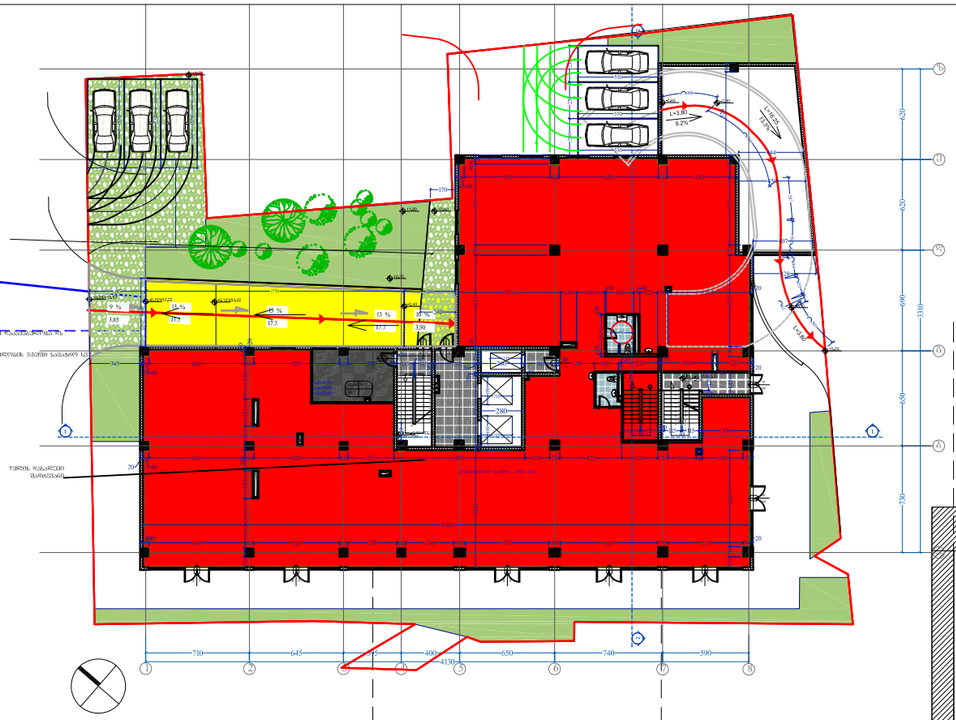

ჭრილის ფრაგმენტი

385 1770 350

9 %
3.85 მ.

13 %
17.70 მ.

10 %
3.50 მ.

15 %
14.03 მ.

10 %
3.50 მ.

+0.25
-0.10
-2.40
-2.75
-3.50
-5.15
-5.50

35 230 35 215 165 215 35

პოლიმერული იატაკი --- Caparol-ის პრაიმერი disboxid 462, ქვიშა disboxid 942, სალებავი disbotan 436

Penetron-ის წასასმელი ჰიდროიზოლაციის 2 შრე

ბეტონის ფილა (აჯტოსადგომების პანდუსების და ფილების ბეტონს -5.50 და -2.75 ნიშნულებზე დაემატოს Penetron Admix-ის დანამატი)

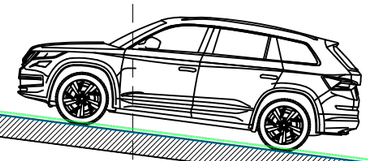

710 645 395 400

1 2 3 4 5

A-3	პროექტის №	დამკვეთი შ.პ.ს. "რეტრო კონსტრაქშენ"		პროექტი/ მისამართი PROJECT	მრავალბინიანი საცხოვრებელი სახლი დიდიანზე ნაკვეთი №01.12.13.089.003		
თანამდებობა	გვარი	ხელმოწერა		ნახაზი DRWG.	თარიღი	26.07.2017	არქიტექტურული ნაწილი ARCHITECTURE
დირექტორი	მ.გიორგობიანი			პანდუსების დეტალიზაცია	პროექტირება		
პრ. უფროსი	მ.გიორგობიანი				№	პროექტ. REV.	თარიღი DATE
დაამუშავა	მ.გიორგობიანი				1		
	ე. ბერიძე				2		
	მ. რეხვიაშვილი				3		
					მასშტაბი SCALE	სტადია STAGE	ინდექსი ფურც.
						პროექტი	A-412 48

შ.პ.ს MHD Group

MHD GROUP