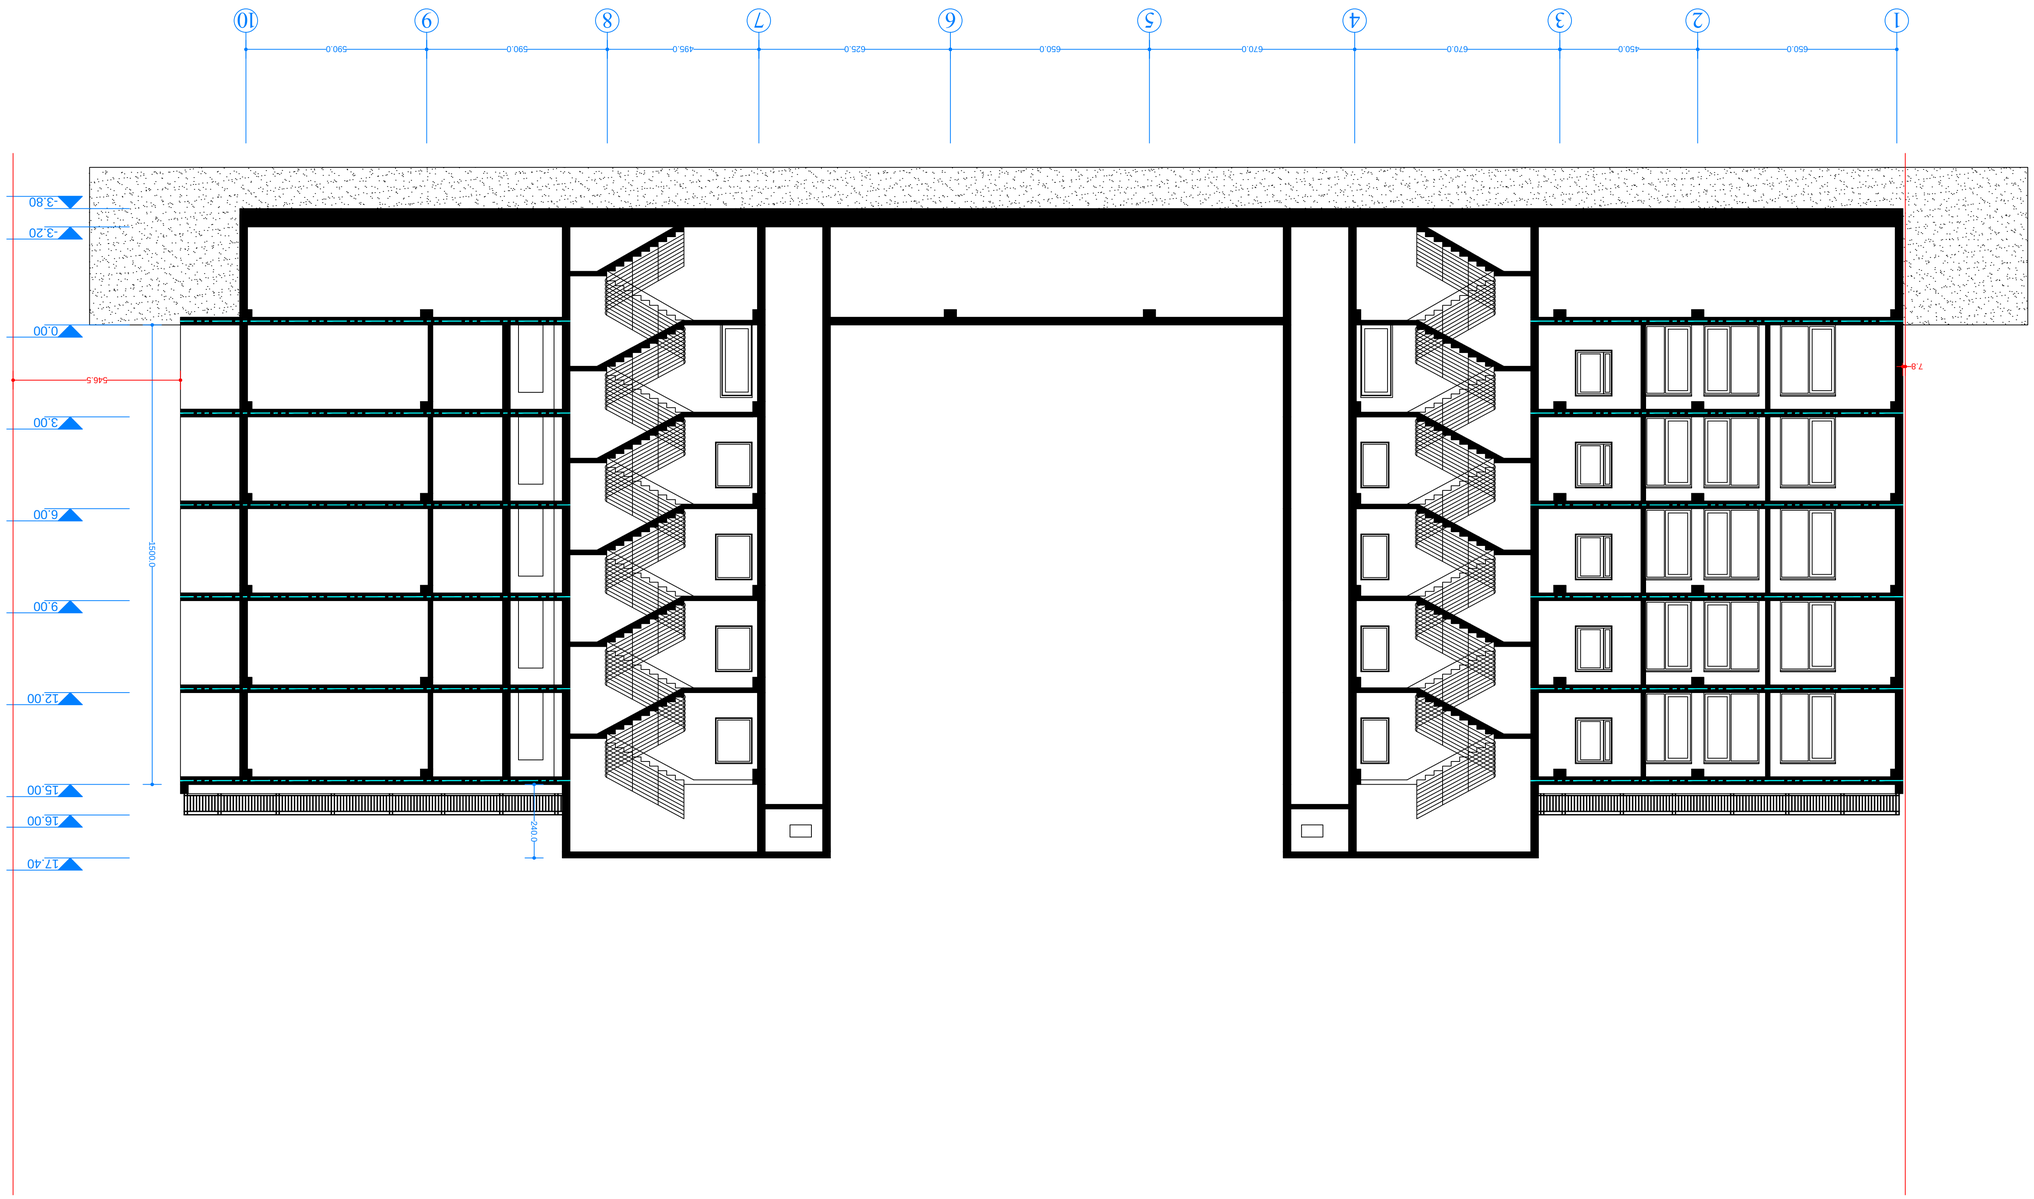


ფრაგმენტი

№

ფრაგმენტის ადგილმდებარეობა

ასო 1-1 მ. 1:100

ასოციაციის სახელი

ადმინისტრაციული ერთეული: ვაკე

ადმინისტრაციული ერთეულის ტერიტორიული კოდი: 01.14.16.015.335

ნაკვეთის საკადასტრო კოდი: 599 54 90 08



ფრაგმენტის ადგილმდებარეობა





ტელ: 599 32 99 96

ფრაგმენტის ნომერი

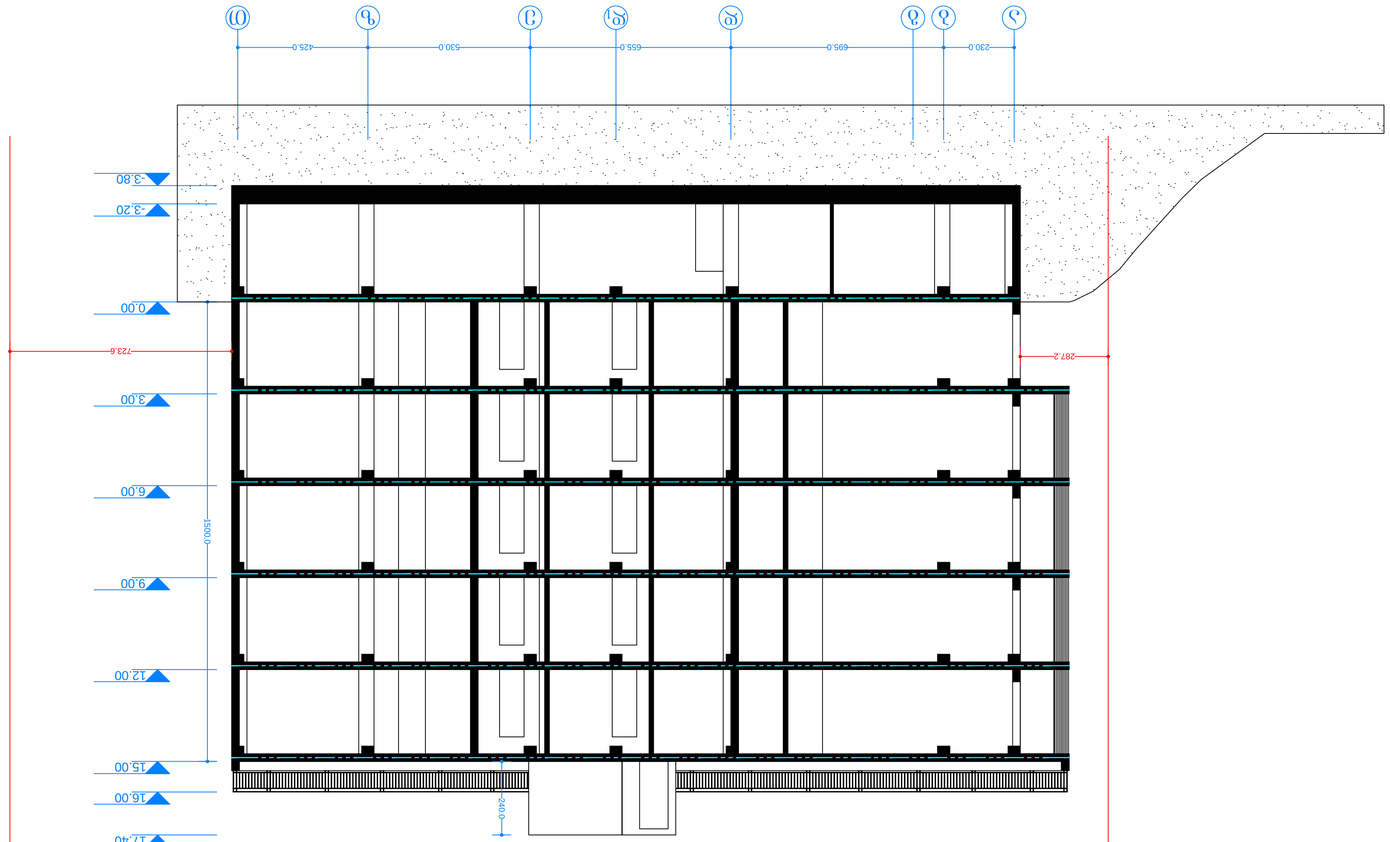

