
















ფასადი

№

ფასადების ნახატები

1:100


ქალაქი თბილისი

პროექტის ავტორი: ნინო
ბერიძე
ტელ.: 599 54 90 08

შპს: „ასკა ინჟინერინგ კონსალტინგ“
ს/კ 400126902

ფასადების ნომერი: 01.14.16.01533

ქალაქი თბილისი, ვაკე-საბურთალოს
რაიონი, ი. ჭავჭავაძის გამზირი
№40-ში მდებარე ნაკვეთის
კომპლექსური განაშენიანების
პროექტი (41 ჯაფარიძეების)
ტერიტორიაზე მრავალბინიანი
საცხოვრებლის მშენებლობა.
ტელ.: 593 222 033

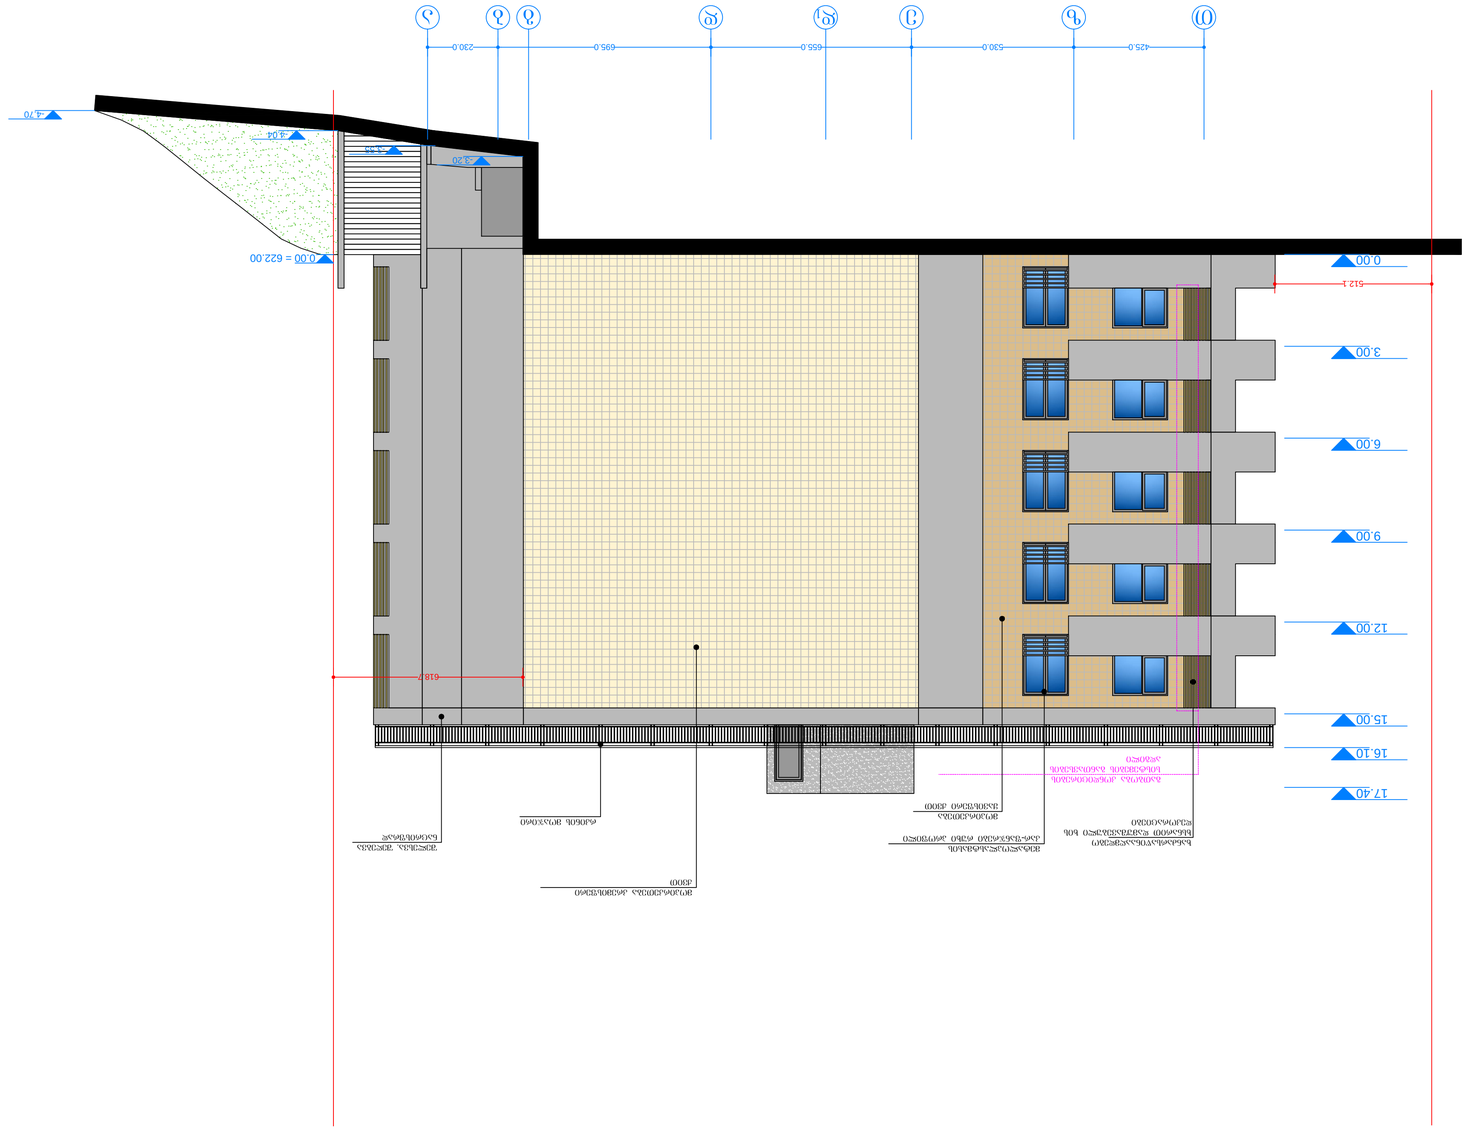

ფასადის ნომერი: 01.14.16.01533







