ვერტიკალური ჭრილი 1-6


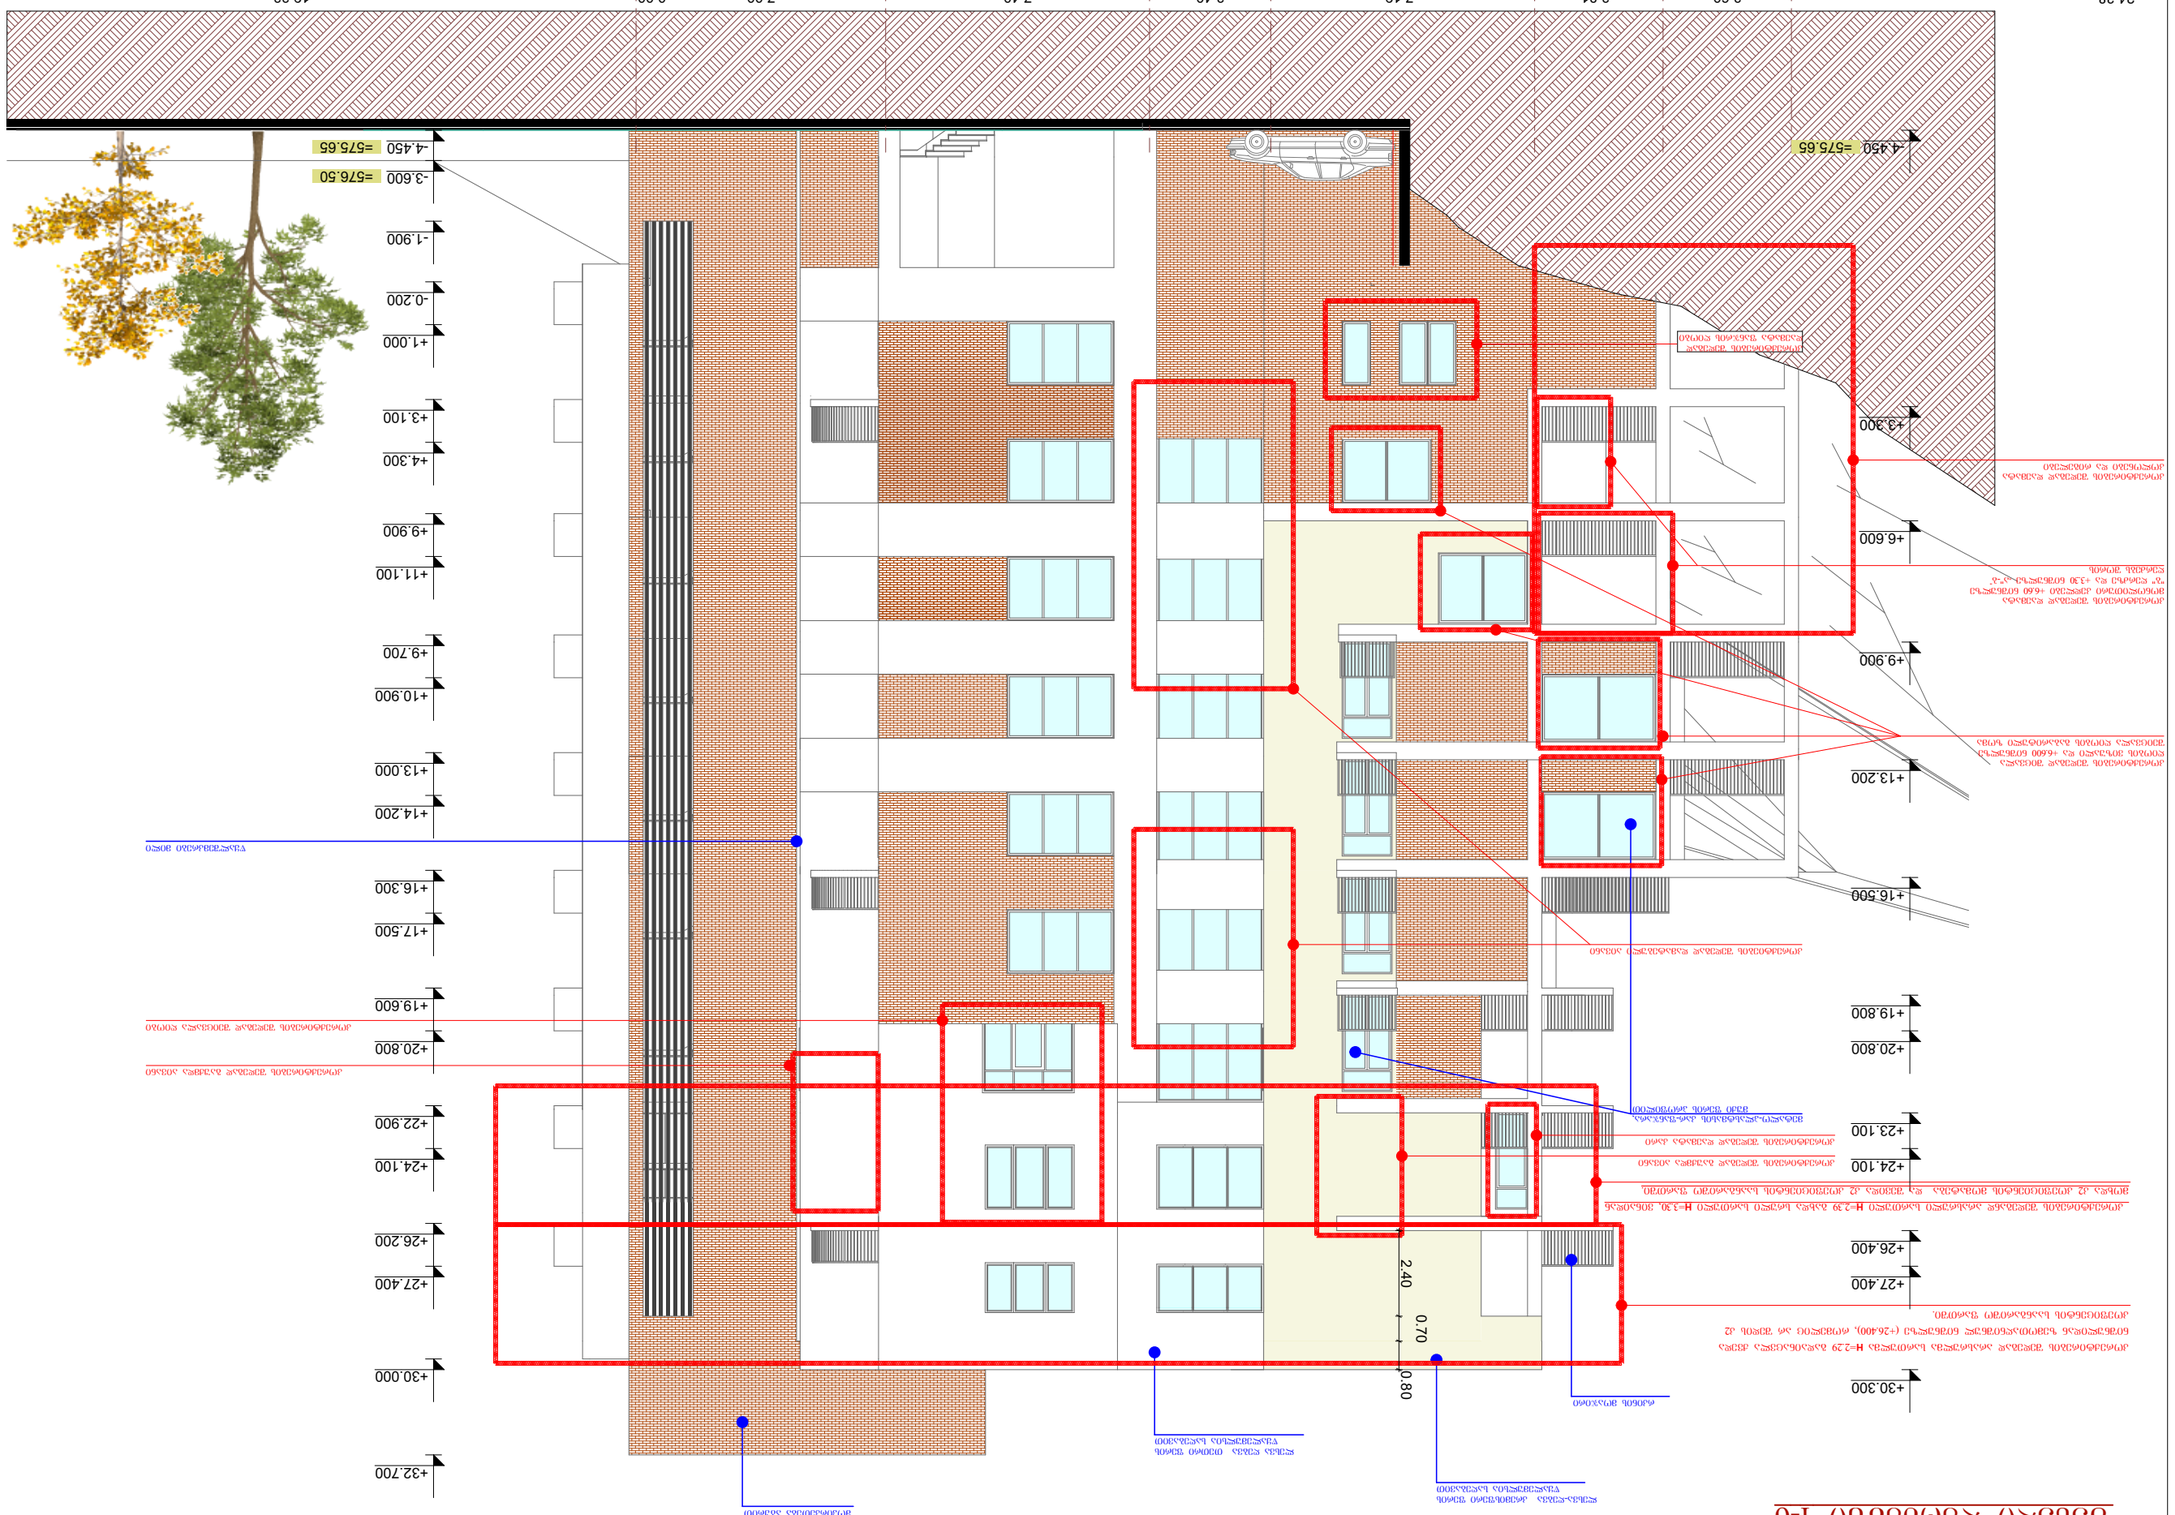


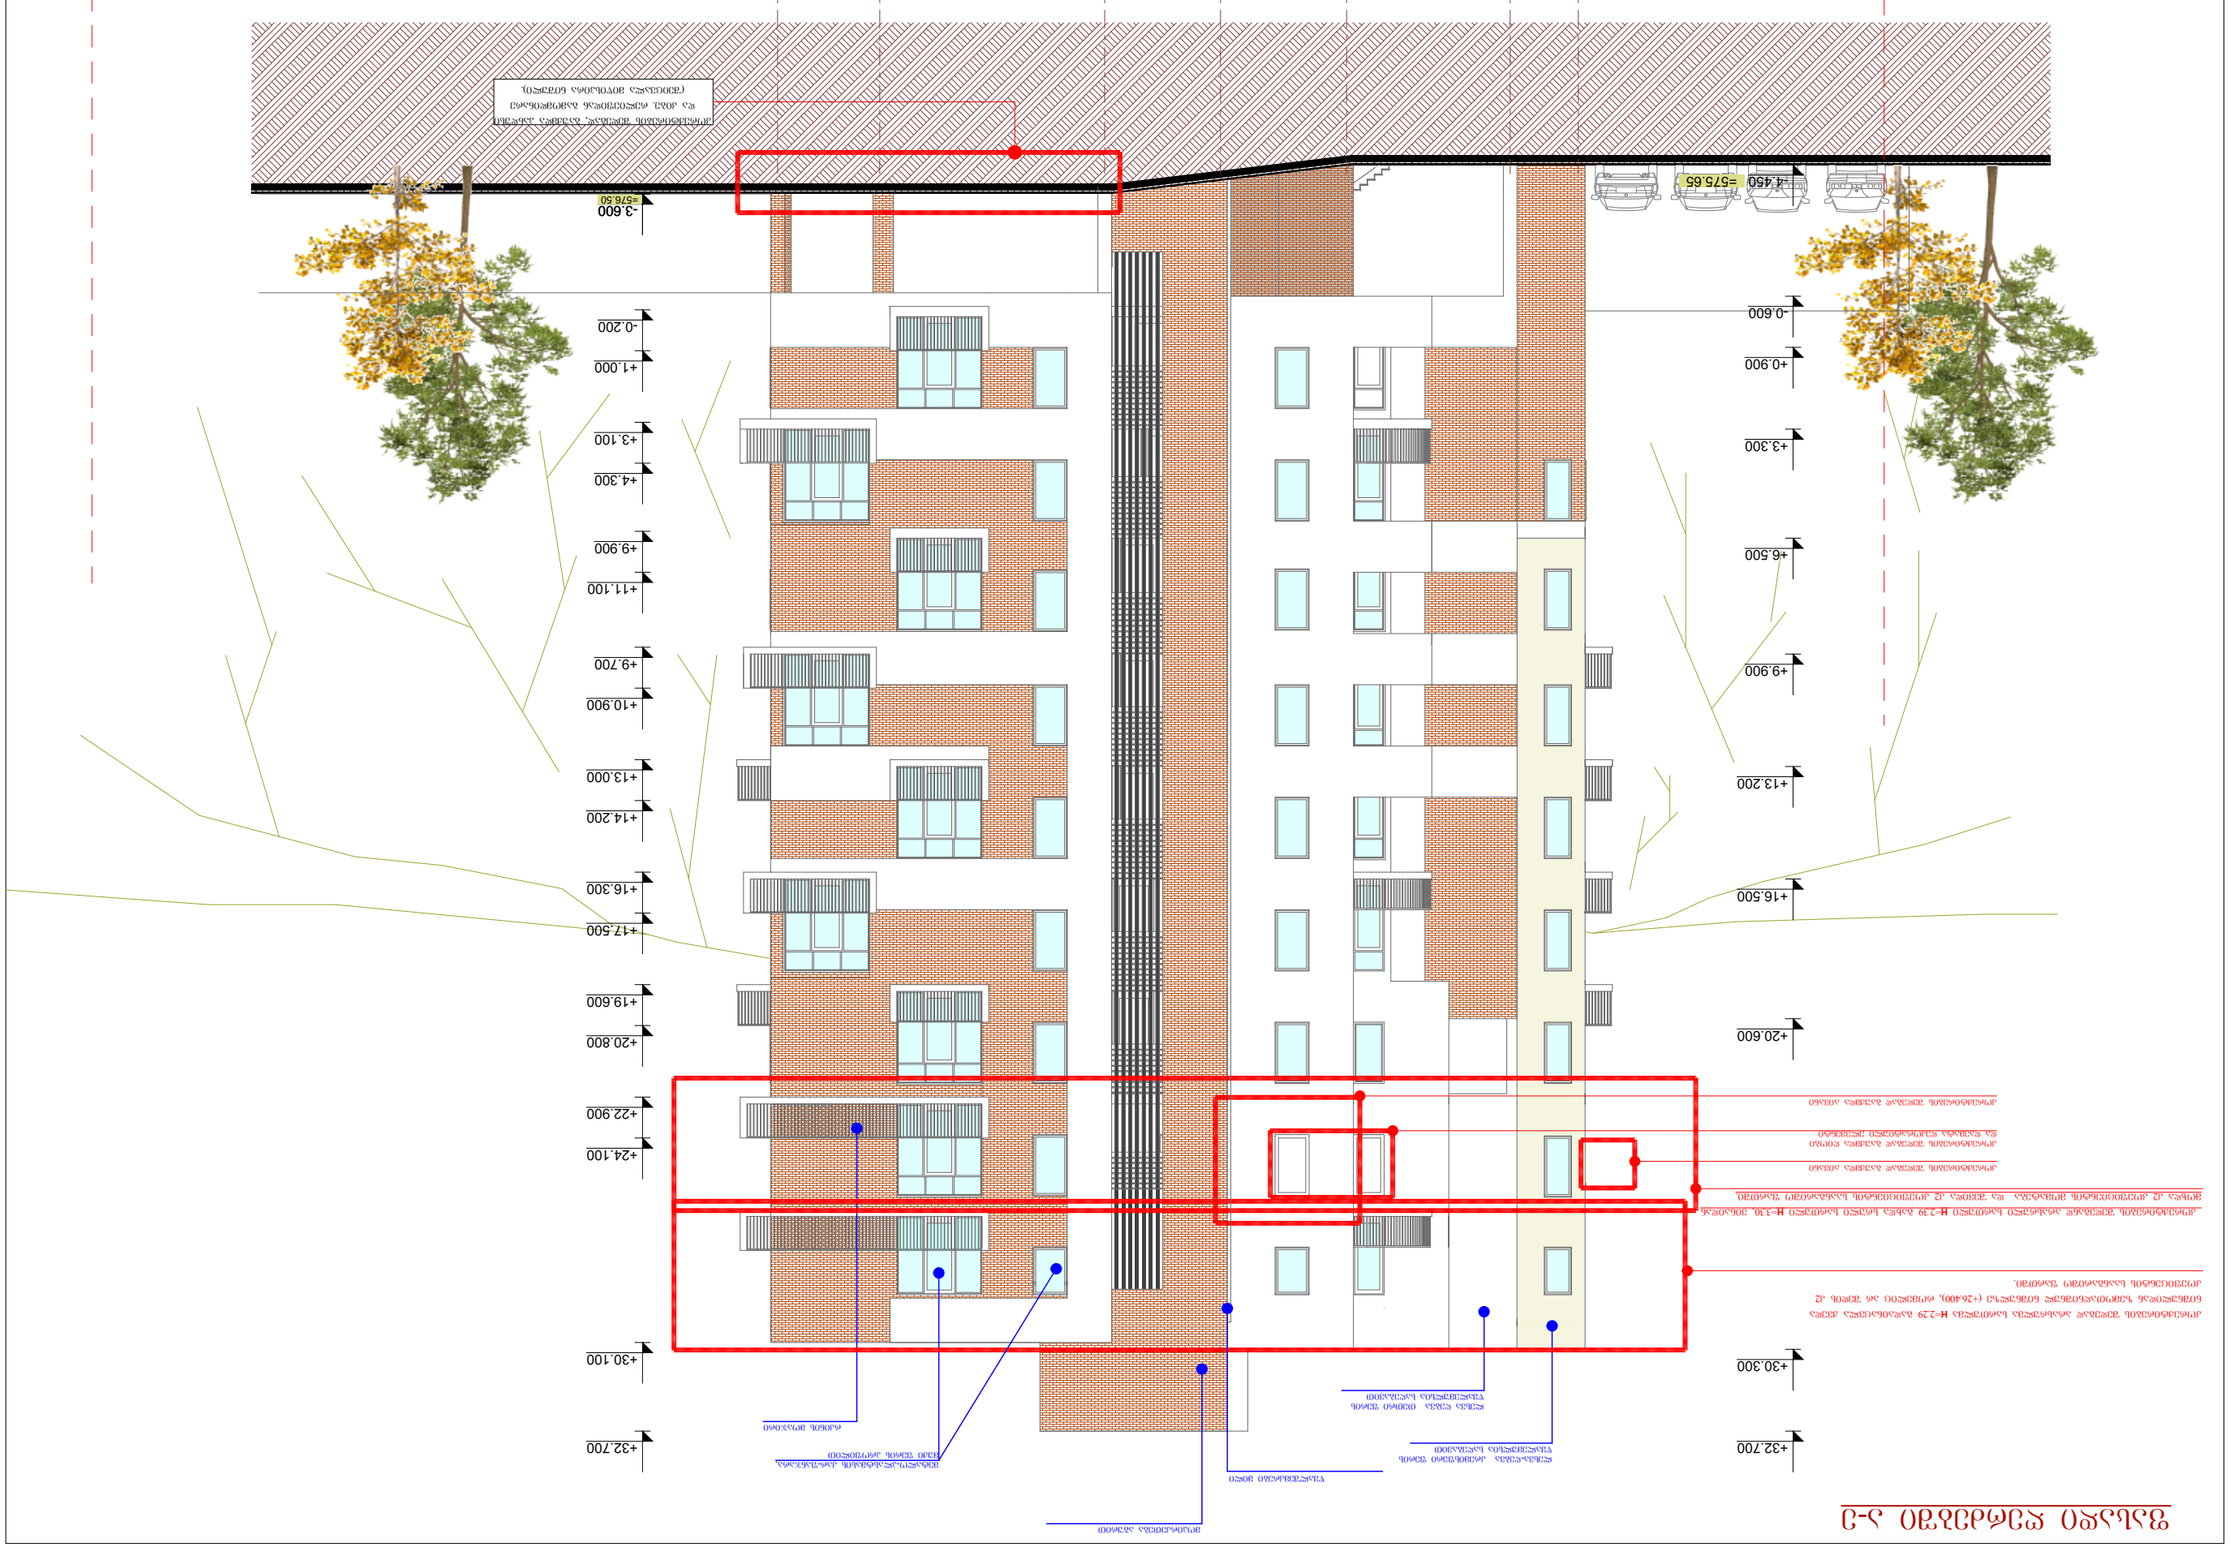


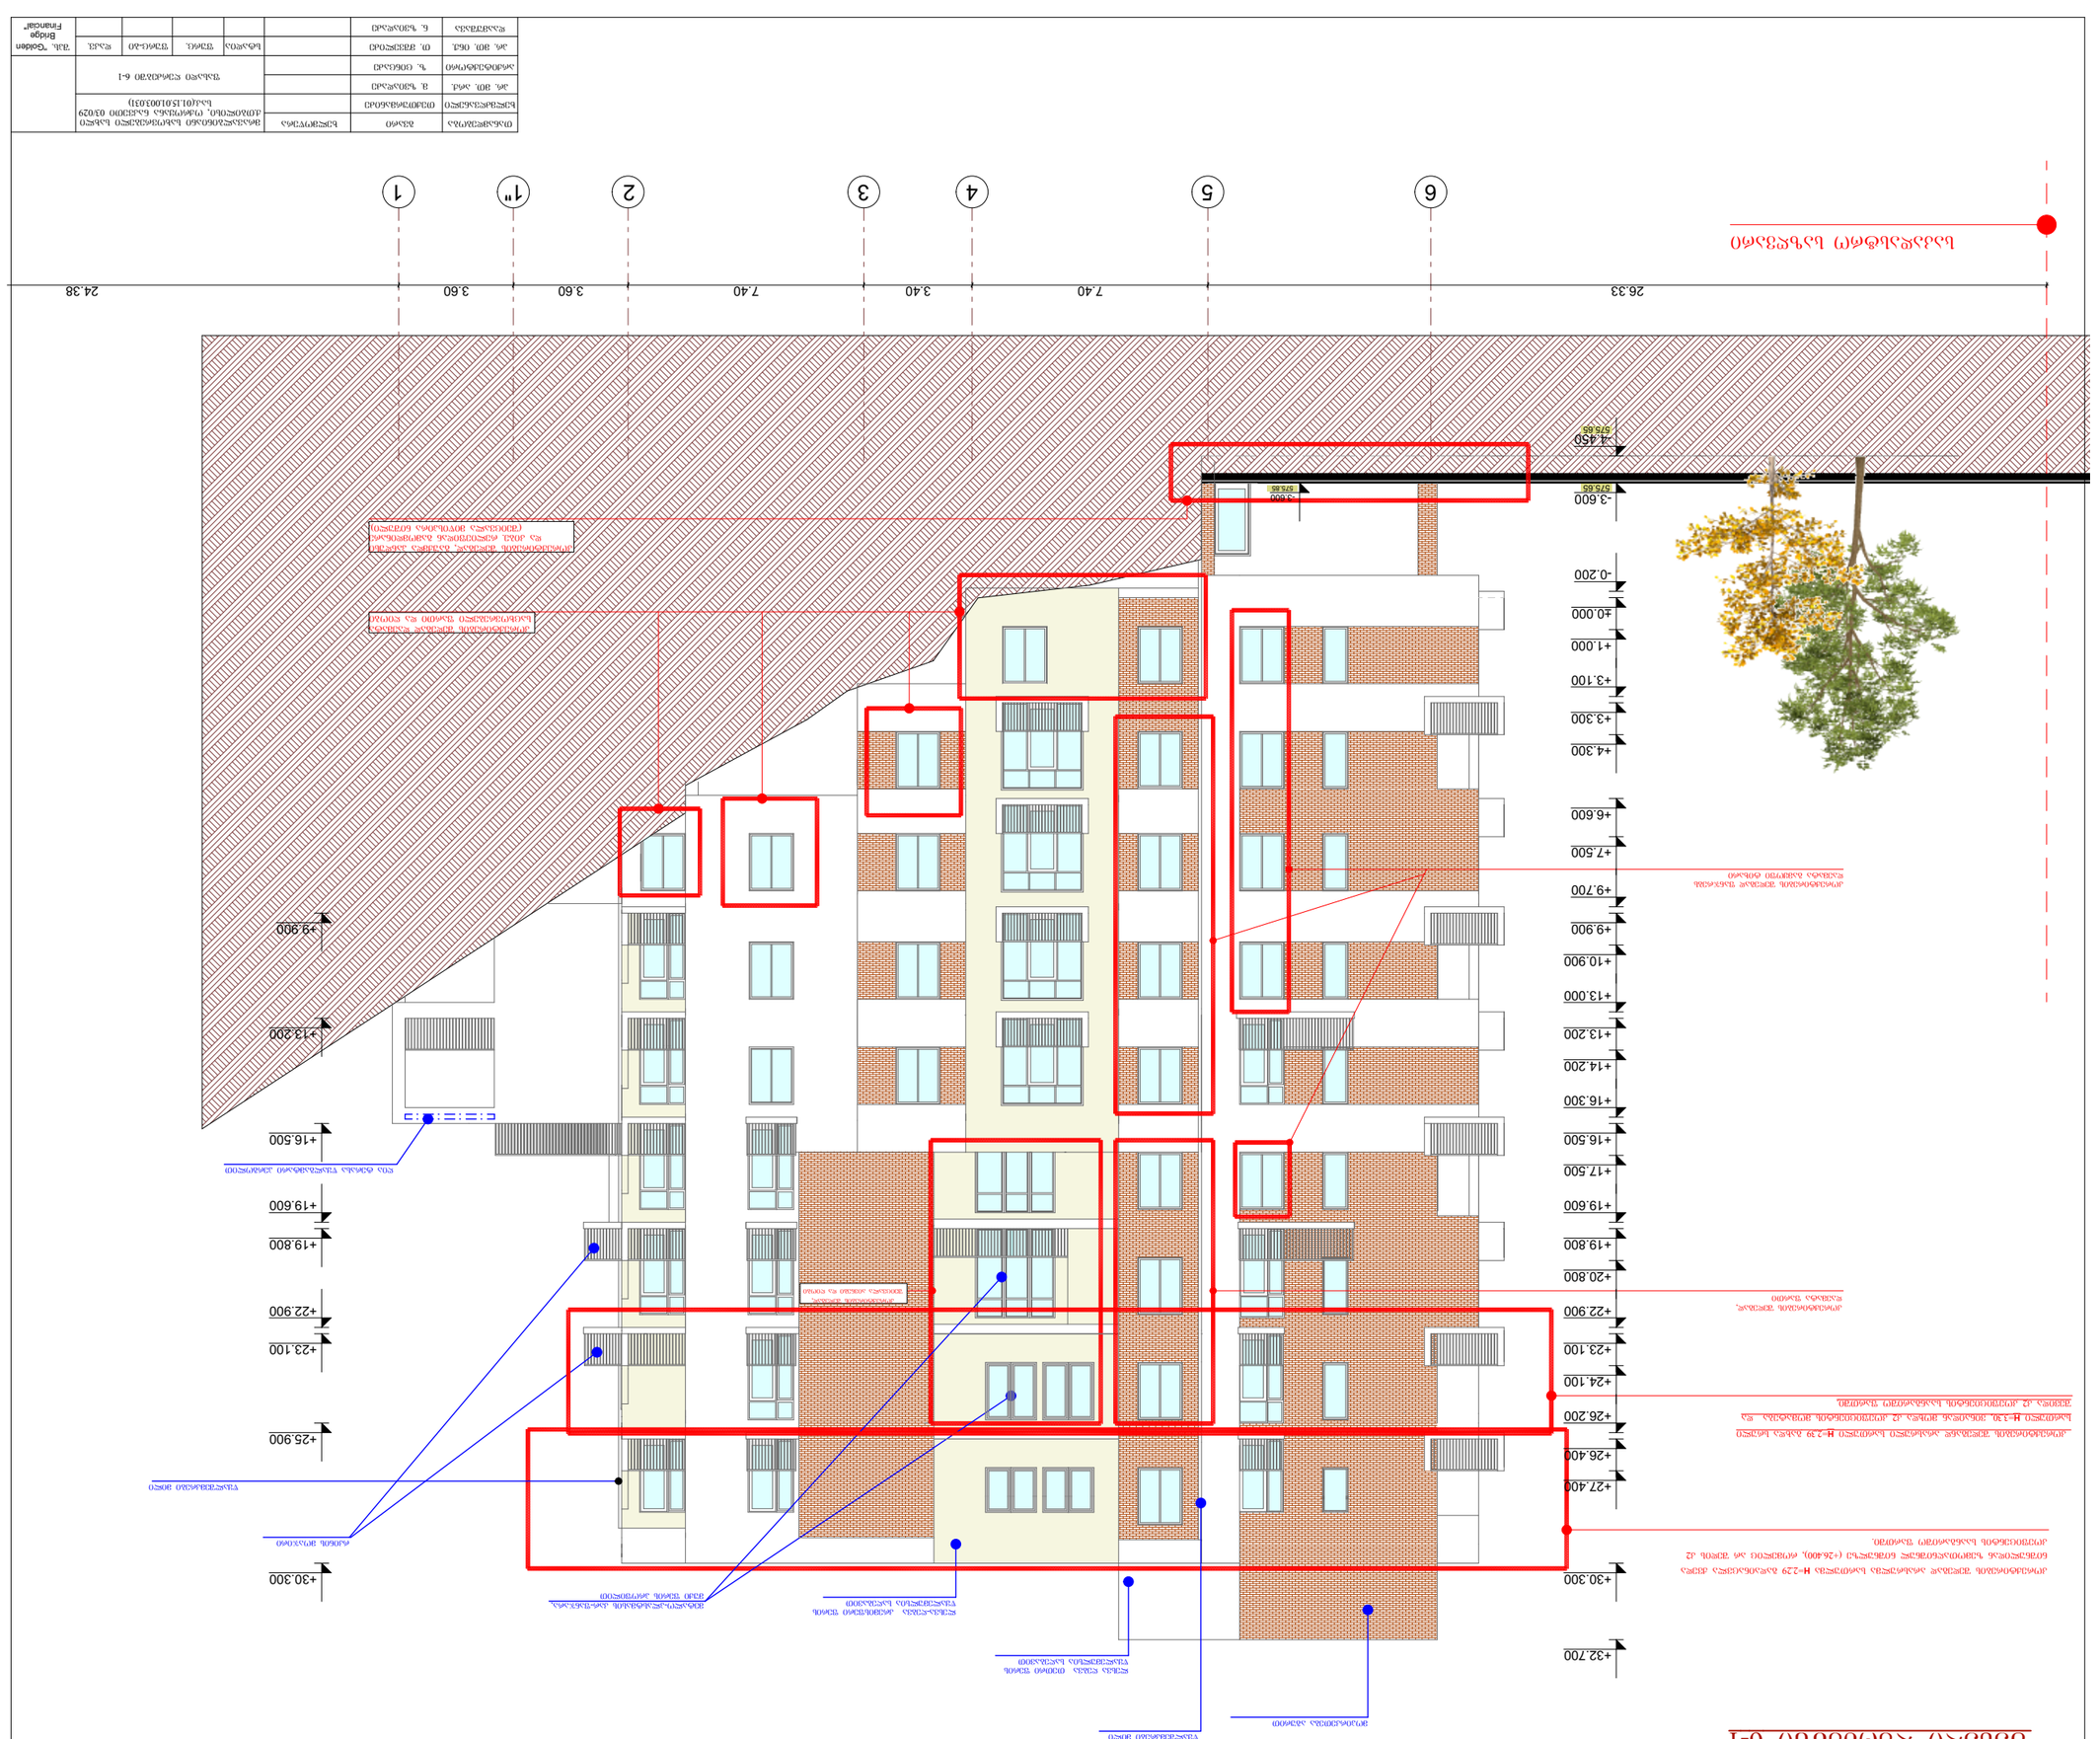





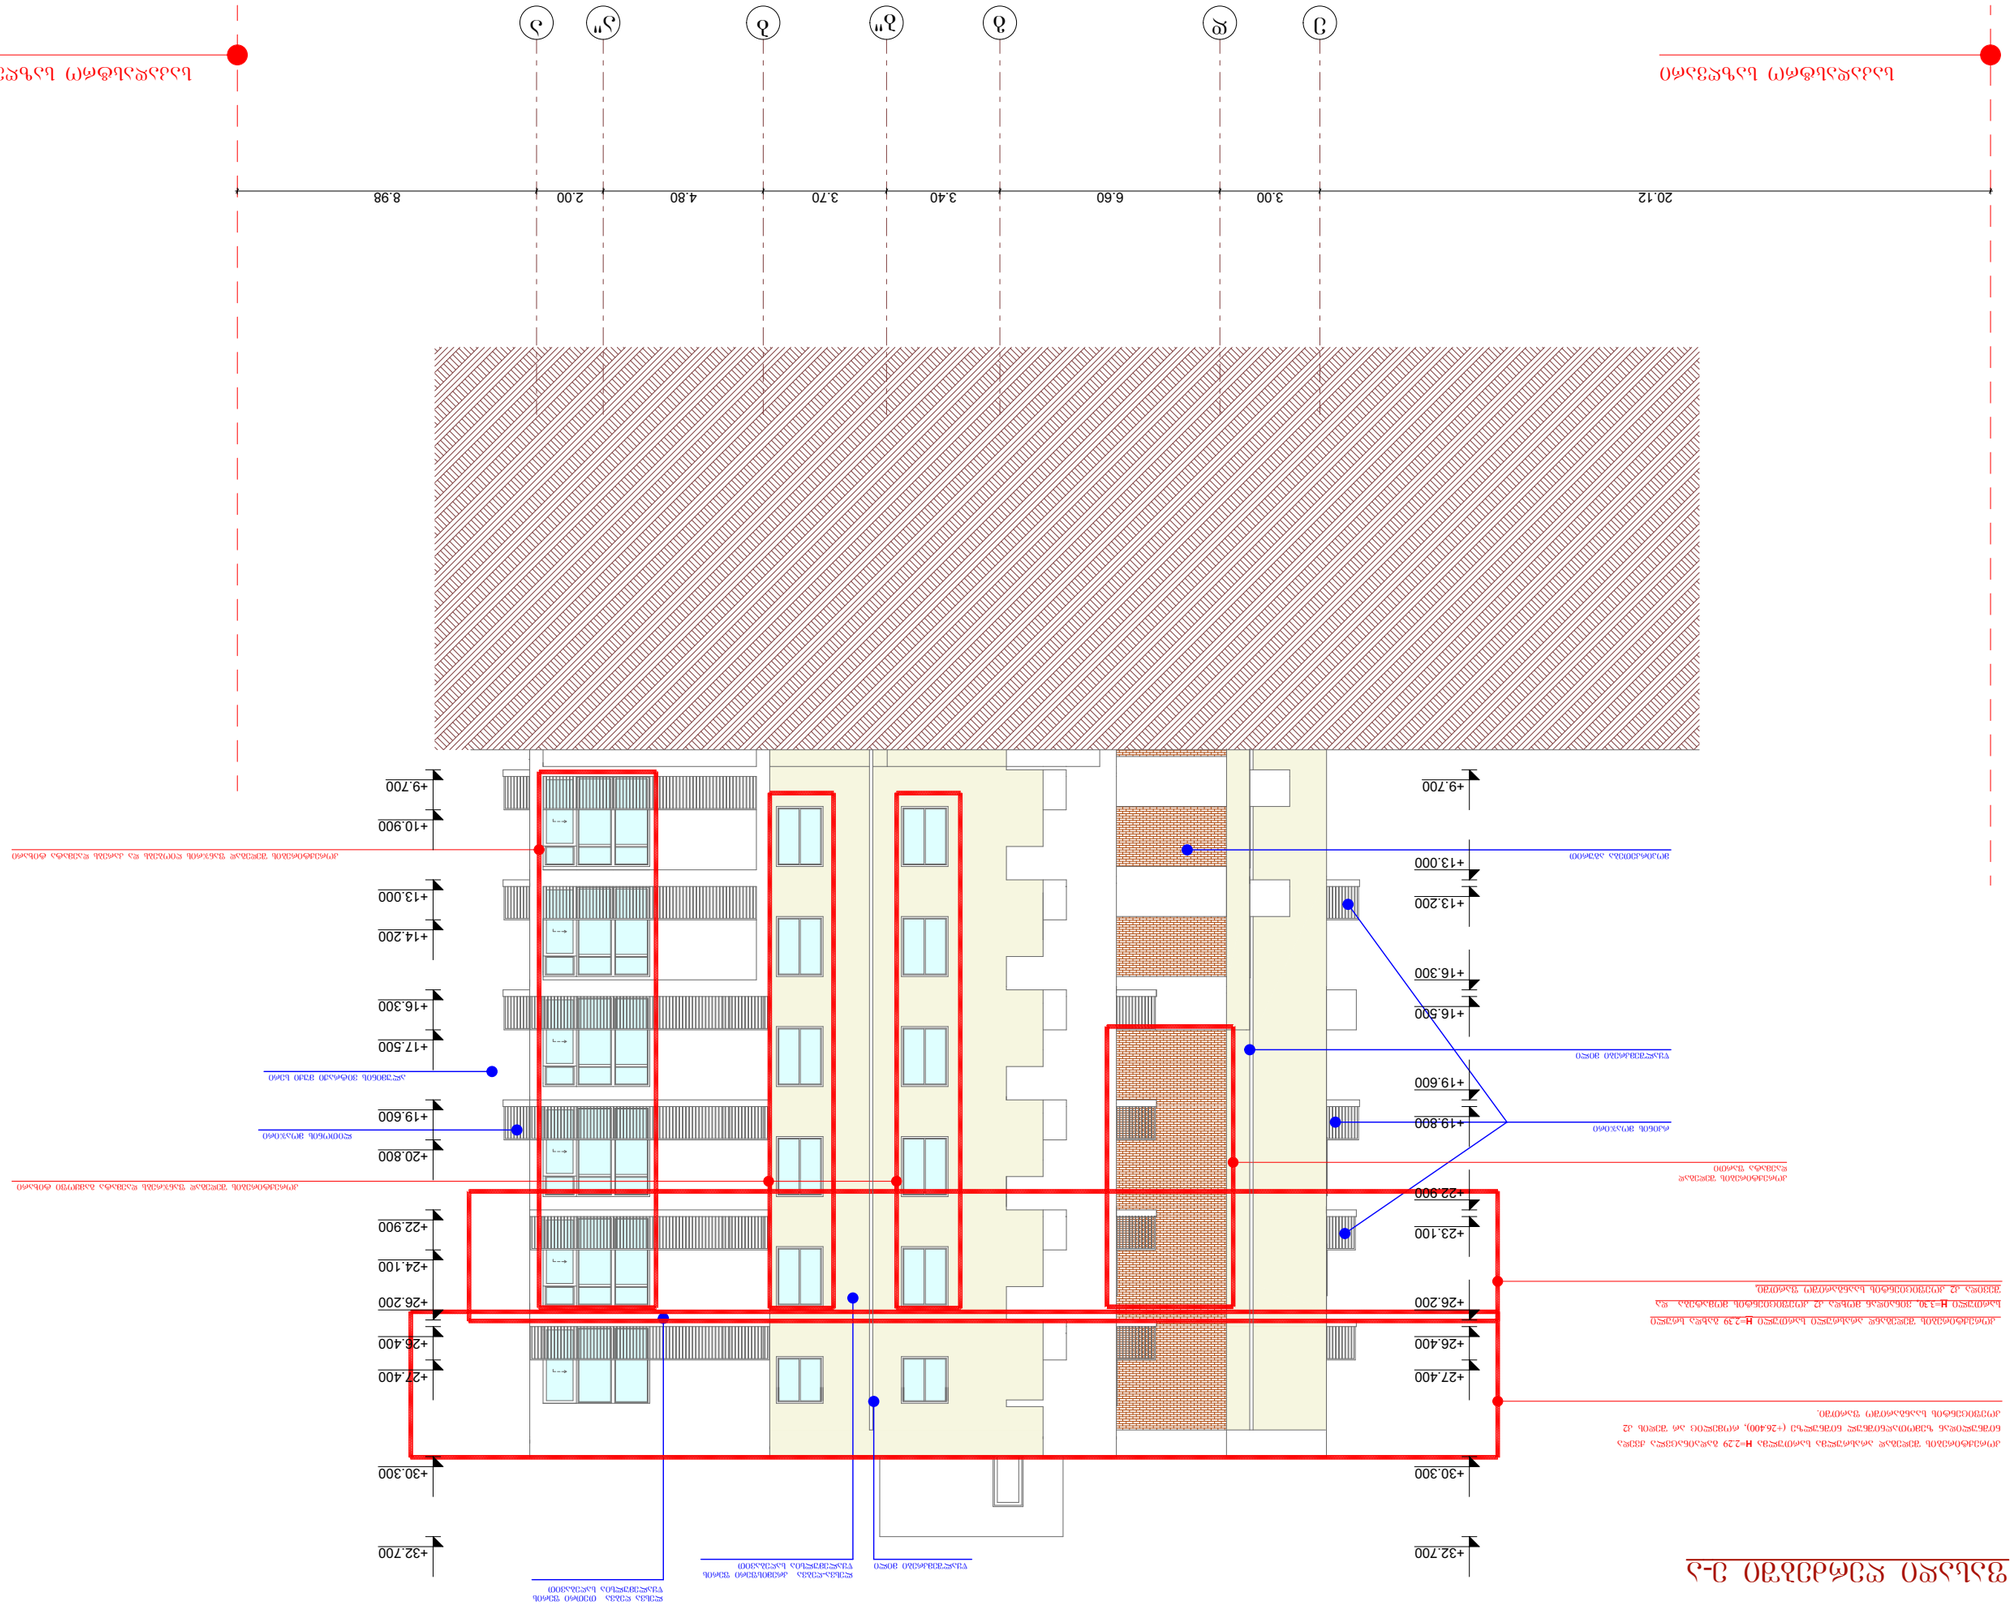

