

ჭრილი 1–1 მ. 1:100

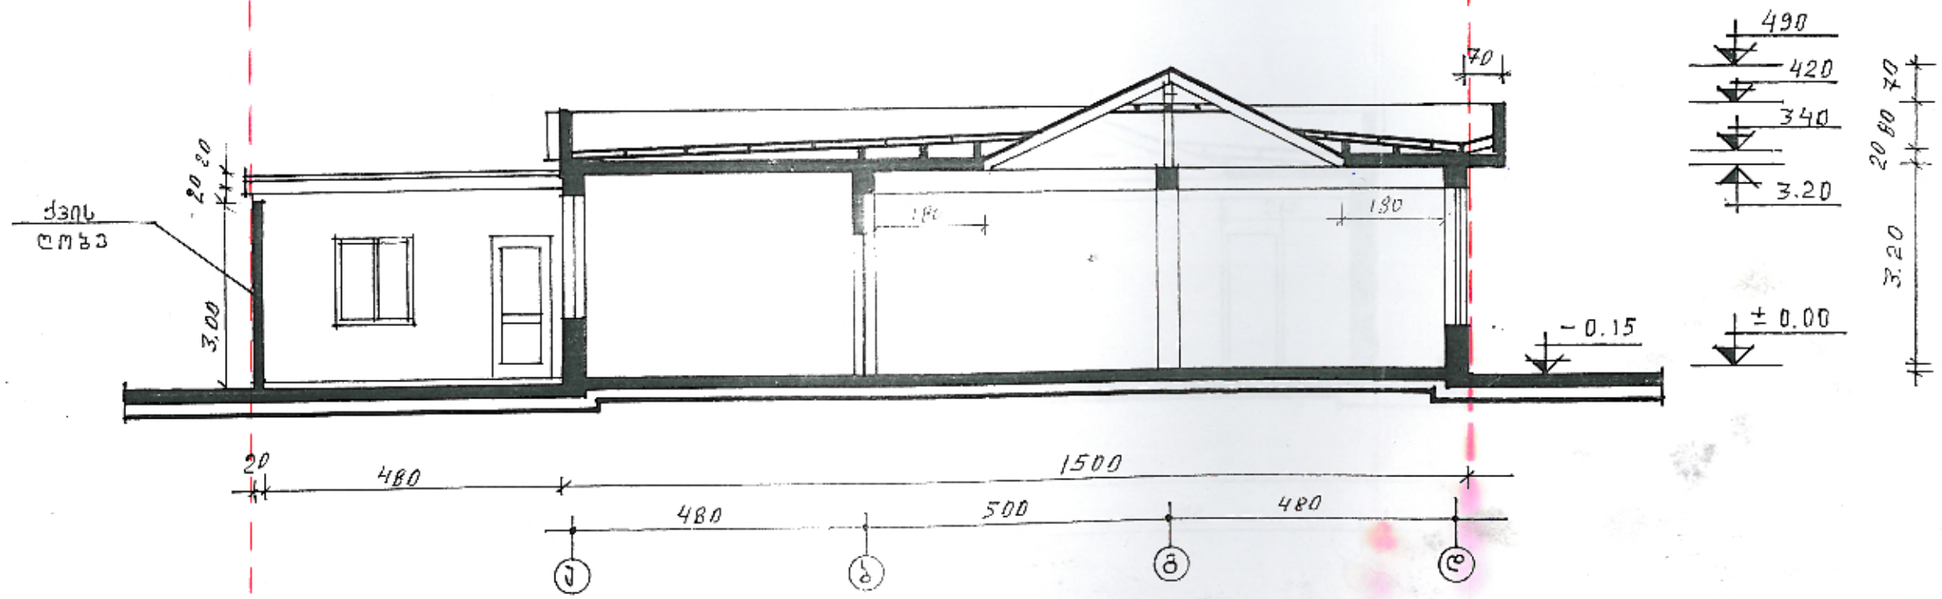


შპს „კაპიტელი"	მ. ცაბალიხი, დიდი ლილოს საავარიო ოფისის და ოფისი. მესაკუთრე შპს "ბეჟე ინდუ სტილი"		
დირექტორი	ბ. ბაბათაშვილი		ჭრილი 1-1 მ 1:100
არქიტექტორი	ბ. ბაბათაშვილი		
კონსტრუქტორი	დ. ათაბეგაშვილი		ფურც № 7

ჭრილი 2–2 მ. 1:100

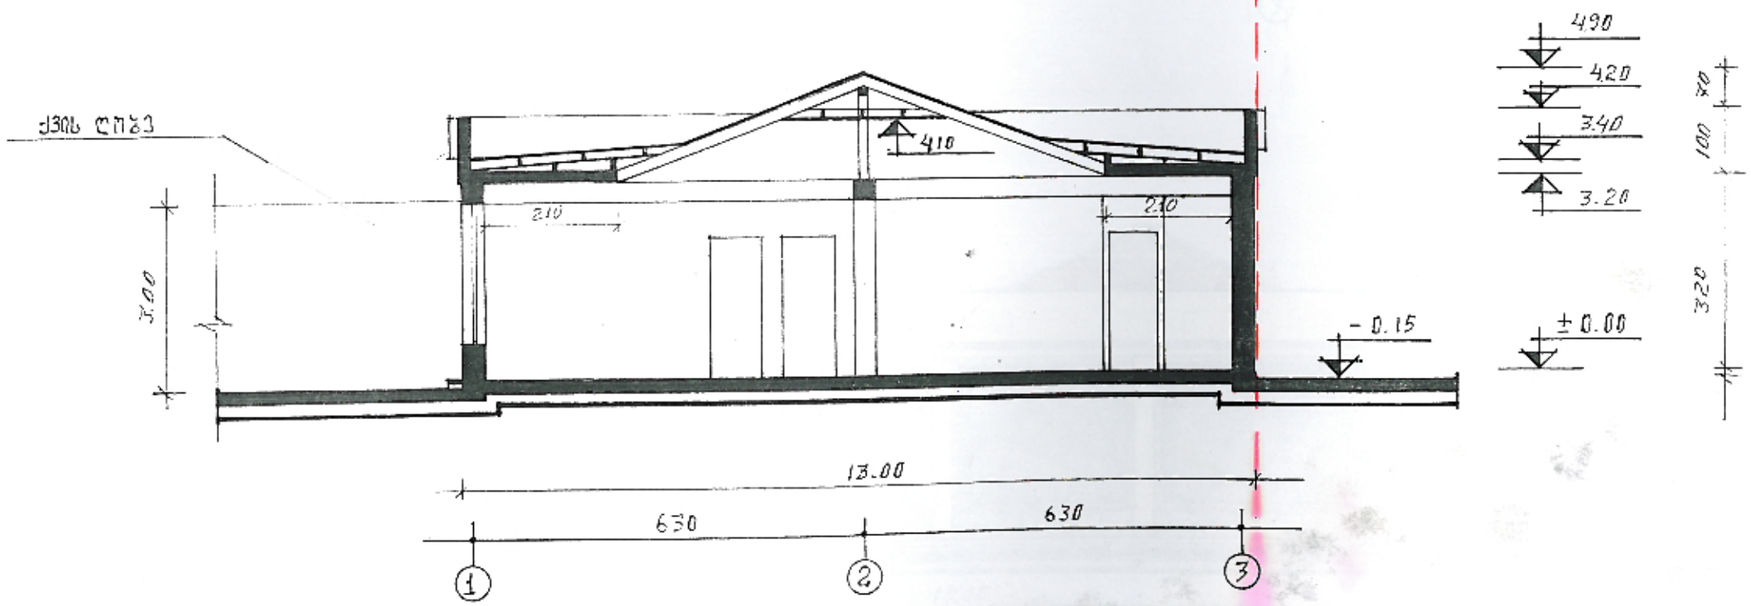

დირექტორი	გ. გაბათაშვილი		ჭრილი 2–2 მ 1:100
არქიტექტორი	გ. გაბათაშვილი		
კონსტრუქტორი	ლ. ამაგლობლიშვილი		ფურცელი № 8

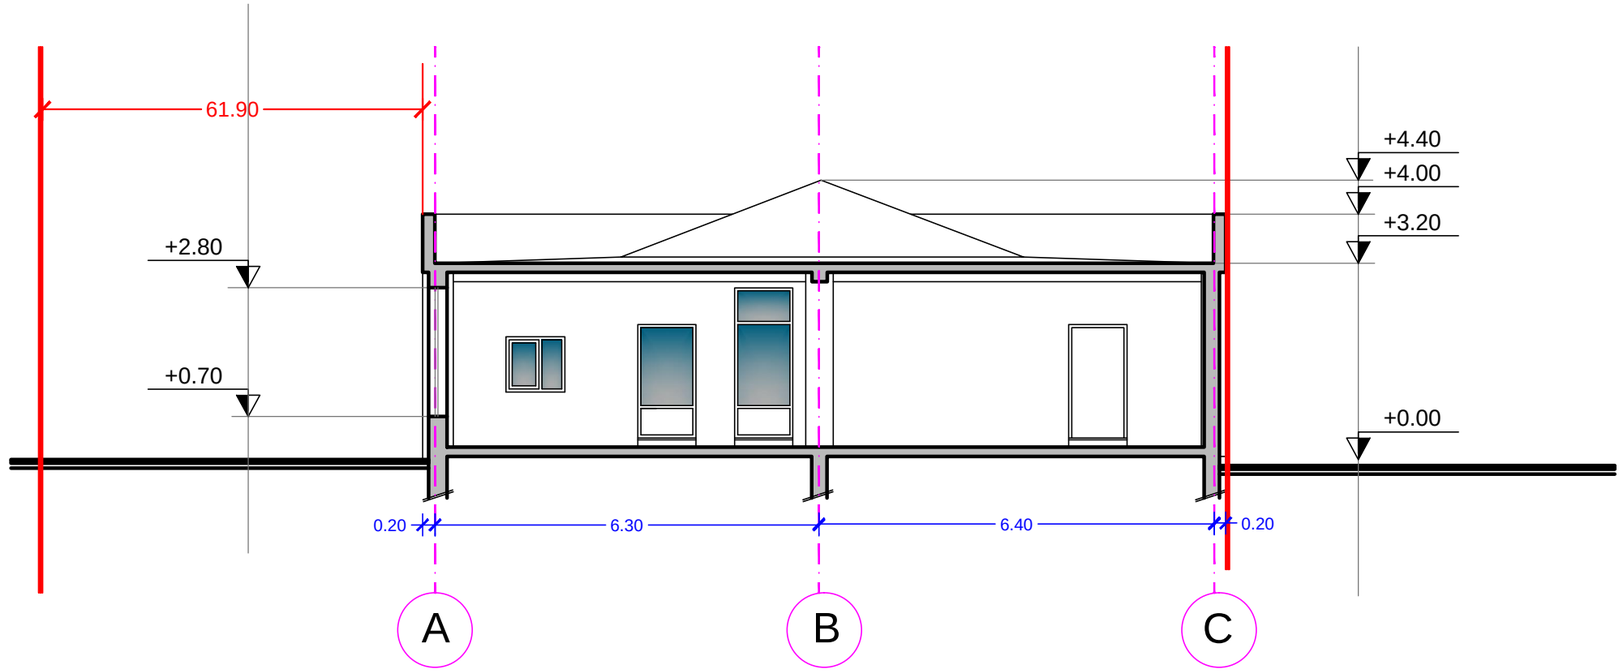

მიწის ნაკვეთის
საკადასტრო საზღვარი

ჭრილი 1-1'

MT STUDIO საქართველო, ქ. თბილისი, გ. შარტავას ქ. №14ა, ს/კ 400046197 mt.studio@bk.ru		
დირექტორი:	ლ. მაჭარაშვილი	
მთ. არქიტექტორი:		
პრ. ავტორი:		
დამკვეთი:	შპს "გეო ინდო სტილი"	

პროექტის დასახელება:			
სავაჭრო ობიექტის და ოფისის შეთანხმებული პროექტის კორექტირება			
ობიექტის მისამართი: თბილისი, დიდი ლილო, კახეთის გზატკეცილი			
ნახაზის სახელწოდება:			
არსებული შენობის ჭრილი 1-1'			მასშტაბი: 1:50
პროექტის სტადია	ფურცელი ფ - 05	ფურცლები ფ - 09	თარიღი: 21/09/2012 წ.