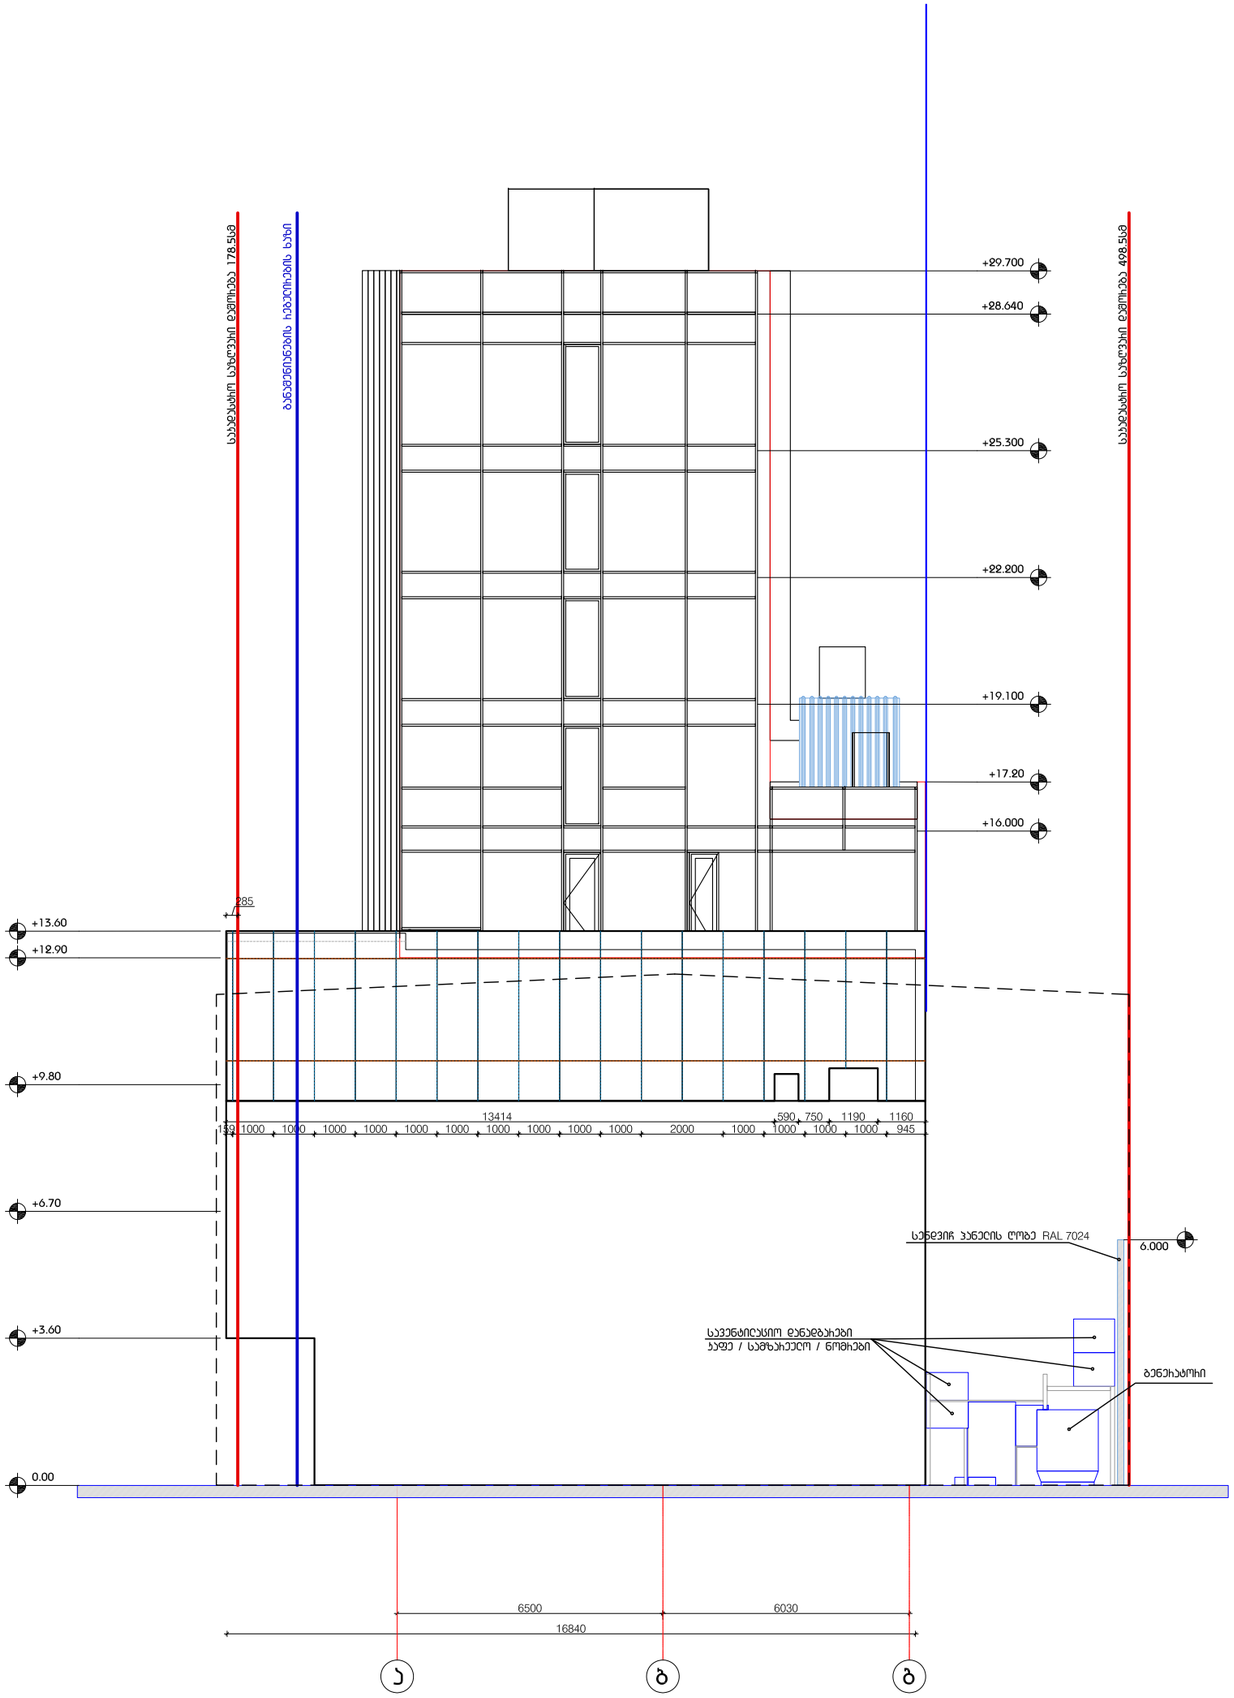

LABORATORY OF
ARCHITECTURE #3

პროექტის დასახელება
სასტუმრო ხვამლის ქუჩაზე

ექსპლიკაცია

შენიშვნები და სიმბოლოები

ღეჭიძის ხაზი

იატაკი +3.300

ნიშნული

ჭრილის აღნიშვნა ა-1300 ფურცლის ნომერი

პროექტის ფოტო

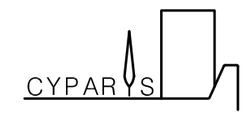

ნახაზის დასახელება

ფასადი ა-გ ღეჭიძებში

მასშტაბი	1:150
მთ.არქიტექტორი	დ.შუფუქიძე
არქიტექტორი	ი.აბაშიძე

თარიღი 2013.11.26	ფურცელი
გვ.ჯამ. 000	გვერდი 000

ზ-011

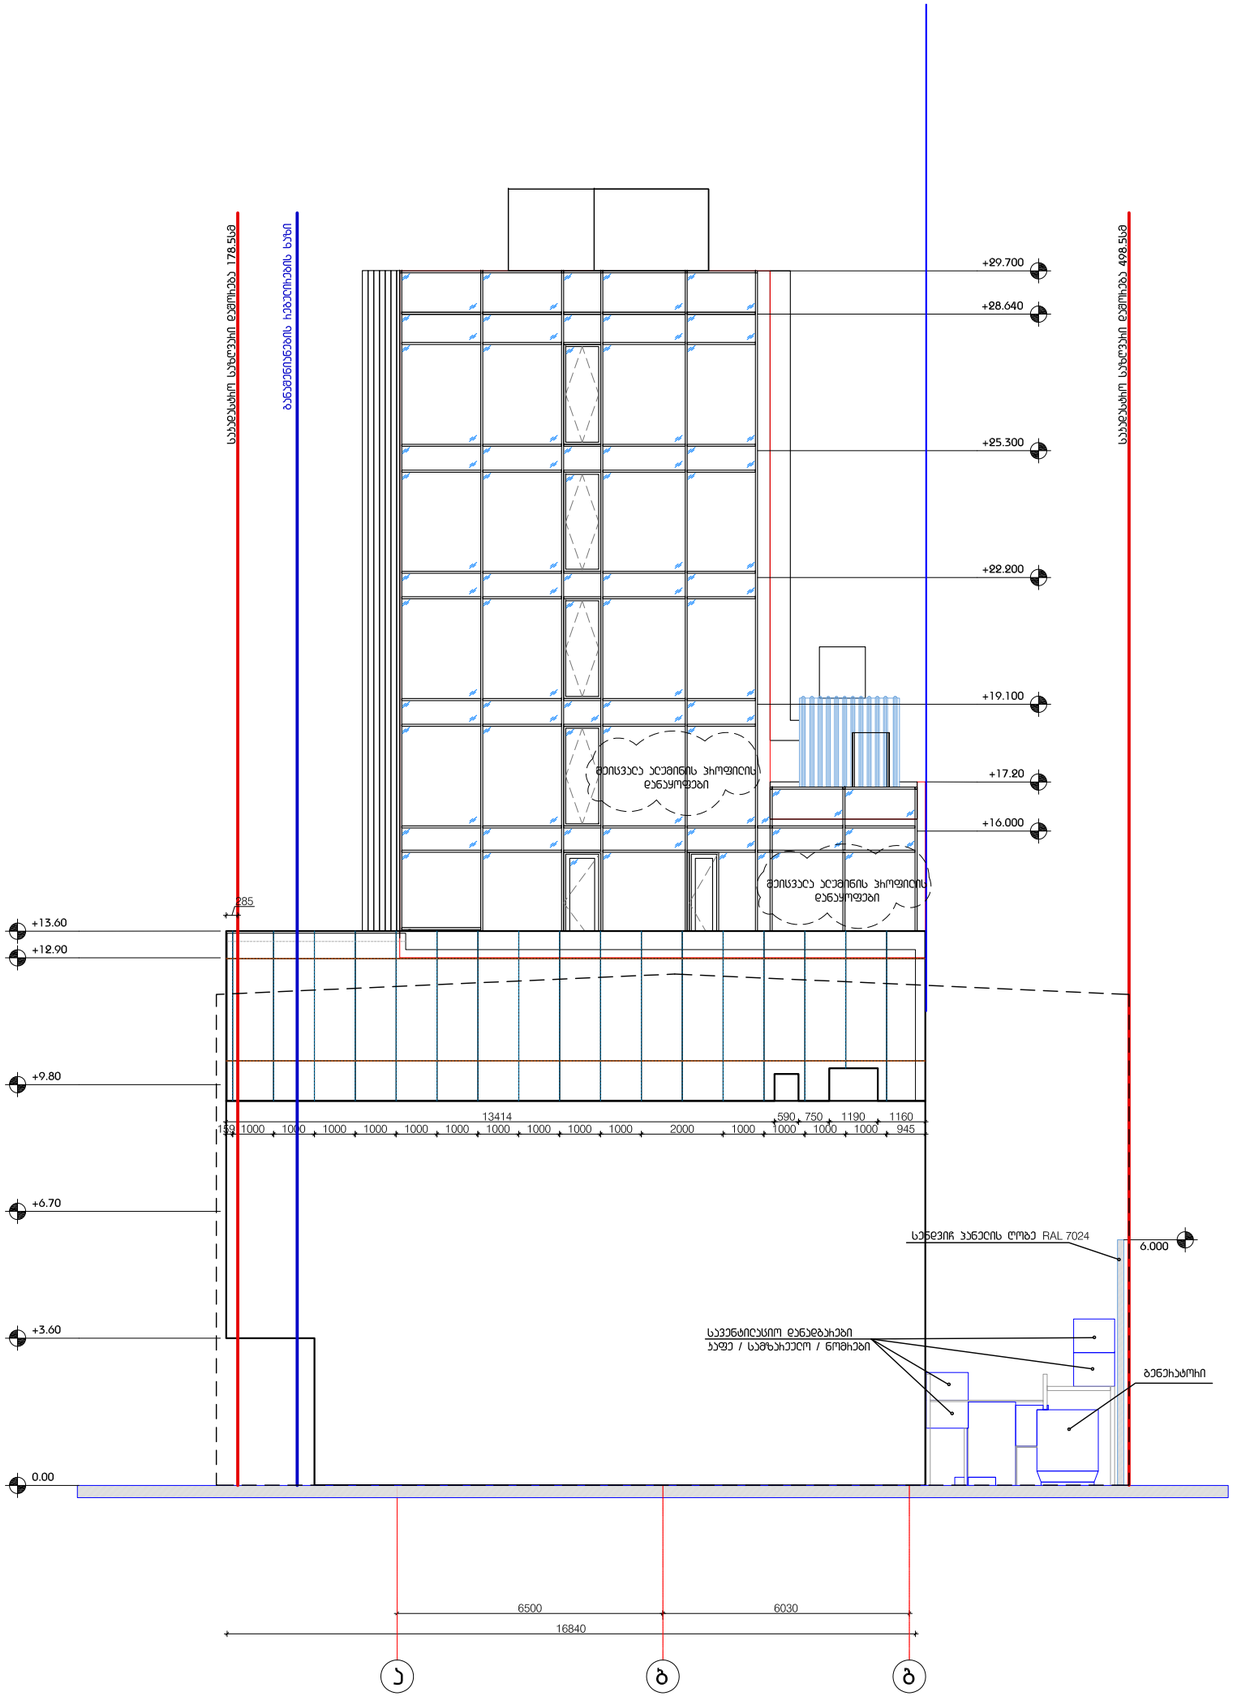

LABORATORY OF
ARCHITECTURE #3

პროექტის დასახელება
სასტუმრო ხვამლის ქუჩაზე

ექსპლიკაცია

შენიშვნები და სიმბოლოები

ღერძის ხაზი
იატაკი +3.300
ნიშნული
ჭრილის აღნიშვნა პ-1300
ფურცლის ნომერი

პროექტის ფოტო

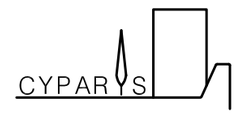

ნახაზის დასახელება

ფასადი ა-გ ღერძებში

მასშტაბი	1:150
მთ.არქიტექტორი	დ.მუფუქიძე
არქიტექტორი	ი.აბაშიძე

თარიღი 2017.11.06	ფურცელი
გვ.რაოდ. 000	გვერდი 000
	ზ-011

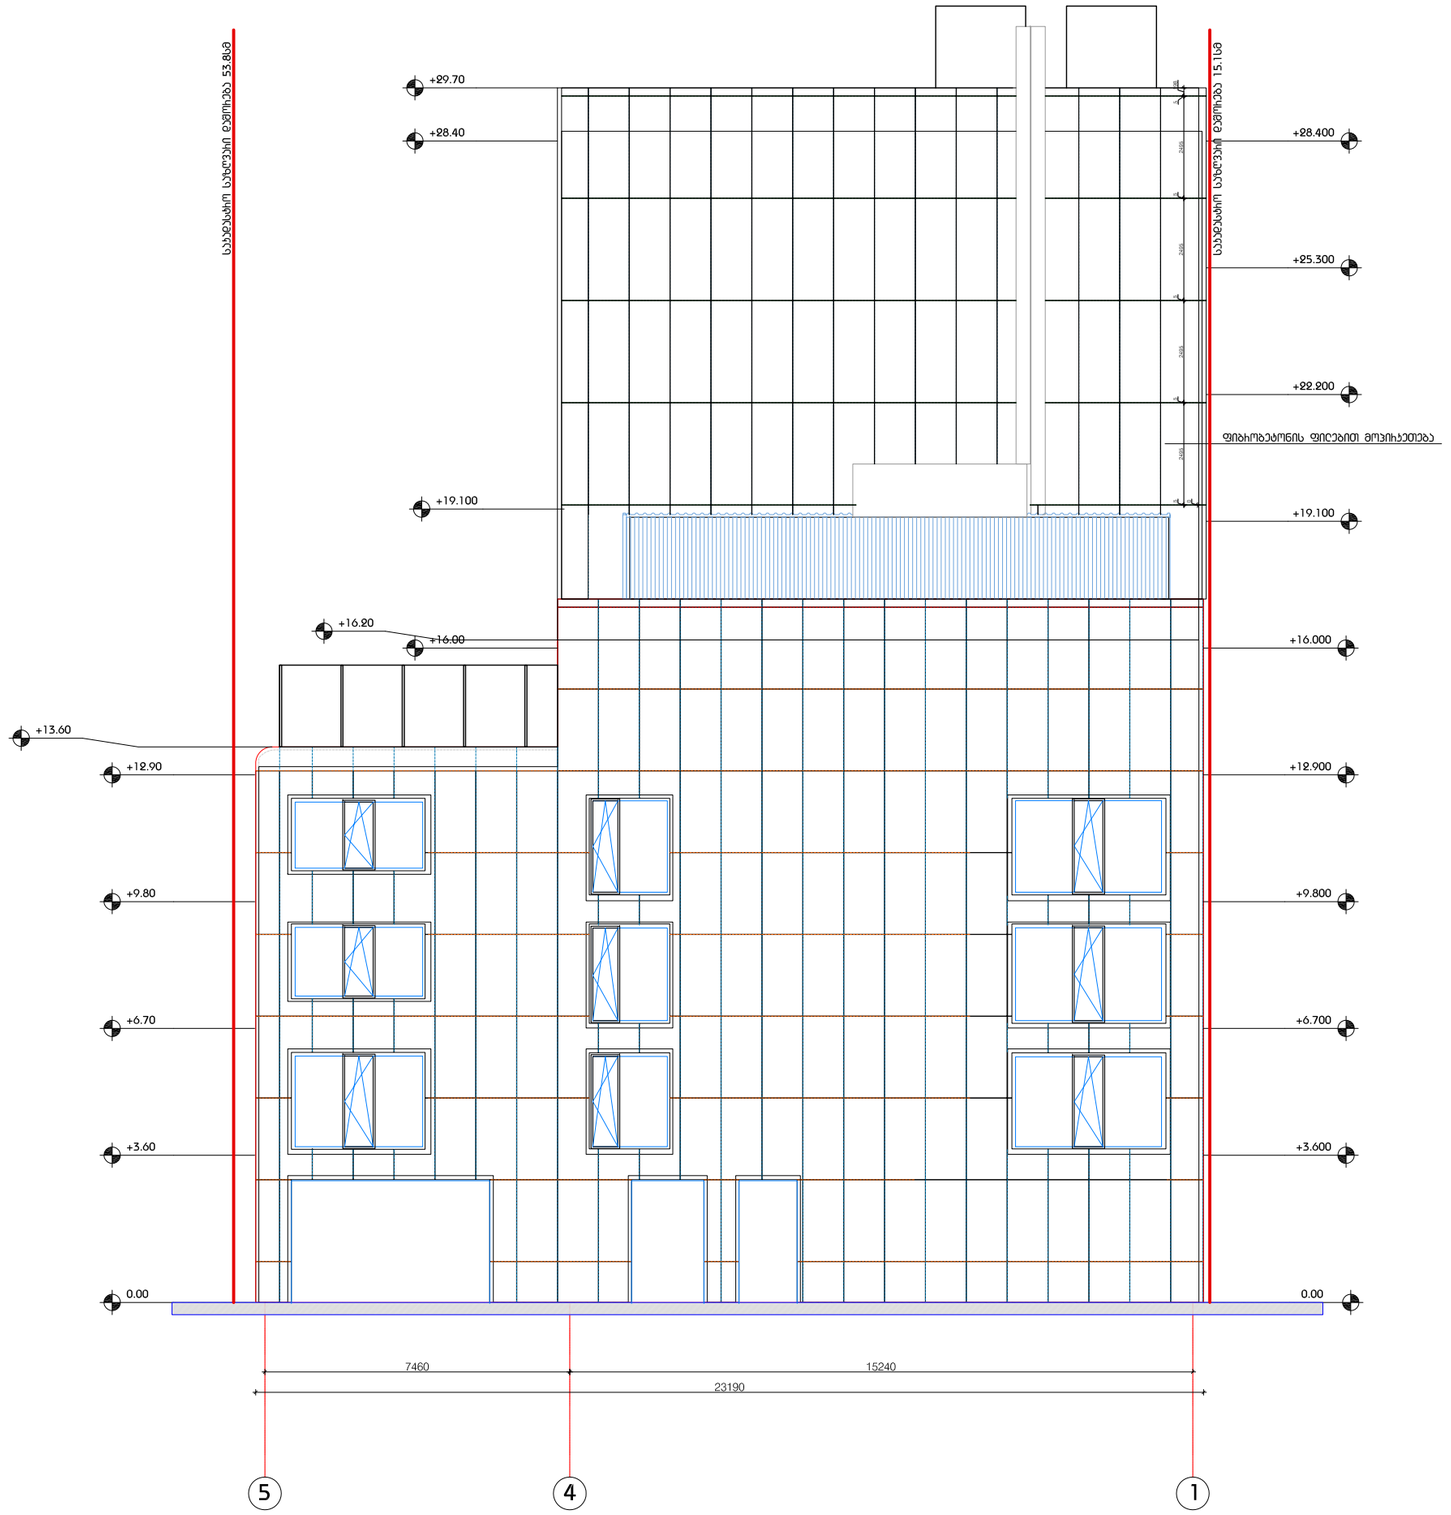

LABORATORY OF ARCHITECTURE #3

პროექტის დასახელება

სასტუმრო ხვამლის ქუჩაზე

ექსპლიკაცია

შენიშვნები და სიმბოლოები

ღერძის ხაზი

იატაკი +3.300 — ნიშნული

ჭრილის აღნიშვნა — ფურცლის ნომერი

პროექტის ფოტო

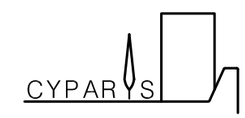

ნახაზის დასახელება

ფასადი 5-1 ღერძებში

მასშტაბი	1:150
მთ.არქიტექტორი	დ.შუფუქიძე
არქიტექტორი	ი.აბაშიძე

თარიღი 2013.11.26

ფურცელი

გვ.რაოდ.	გვერდი
000	000

ზ-011

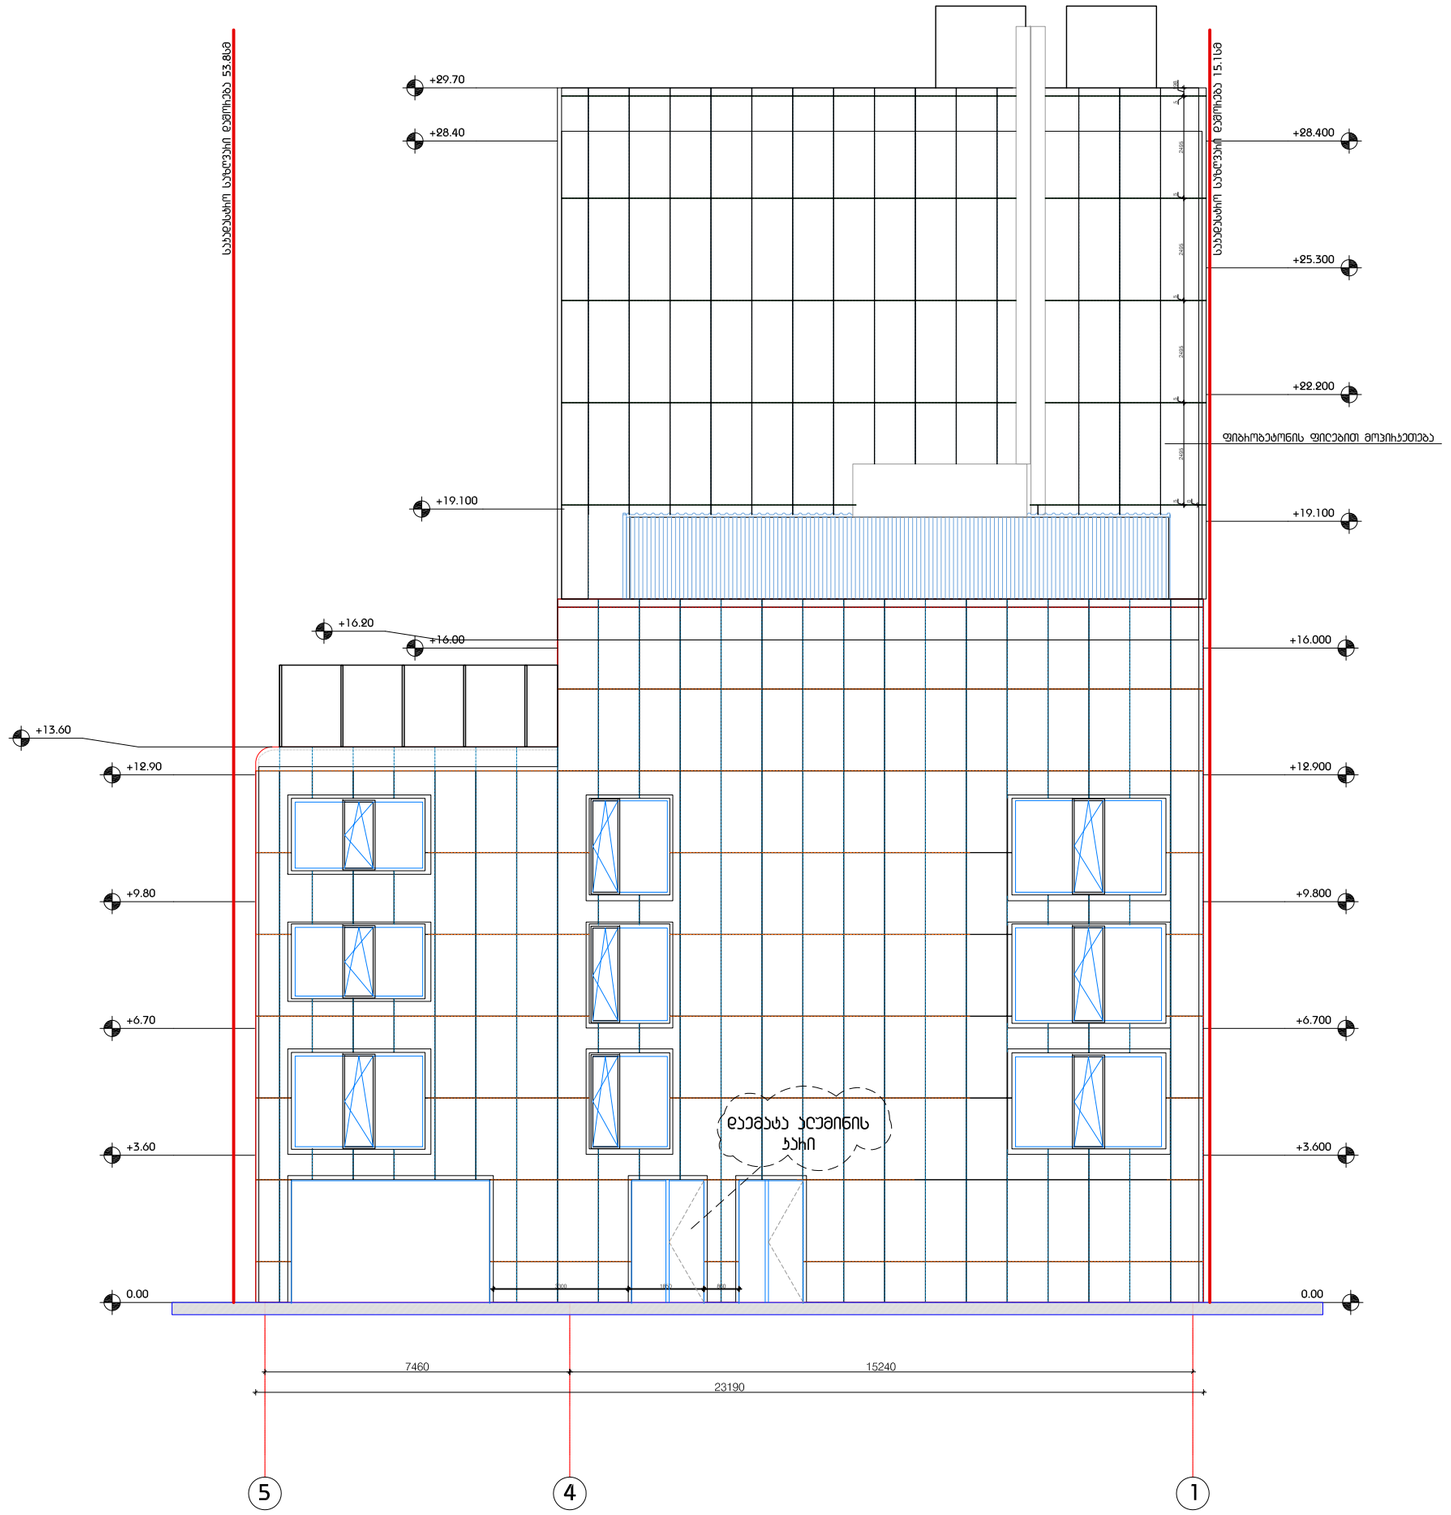

LABORATORY OF ARCHITECTURE #3

პროექტის დასახელება

სასტუმრო ხვამლის ქუჩაზე

ექსპლიკაცია

შენიშვნები და სიმბოლოები

ღერძის ხაზი

იატაკი +3.300 — ნიშნული

ჭრილის აღნიშვნა 1 / ა-1300 — ფურცლის ნომერი

პროექტის ფოტო

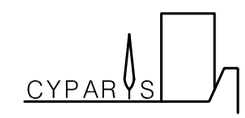

ნახაზის დასახელება

ფასადი 5-1 ღერძებში

მასშტაბი	1:150
მთ.არქიტექტორი	დ.შუფუქიძე
არქიტექტორი	ი.აბაშიძე

თარიღი 2017.11.06

ფურცელი

გვ.ჯამ.	გვ.ნომ.
000	000

ზ-011

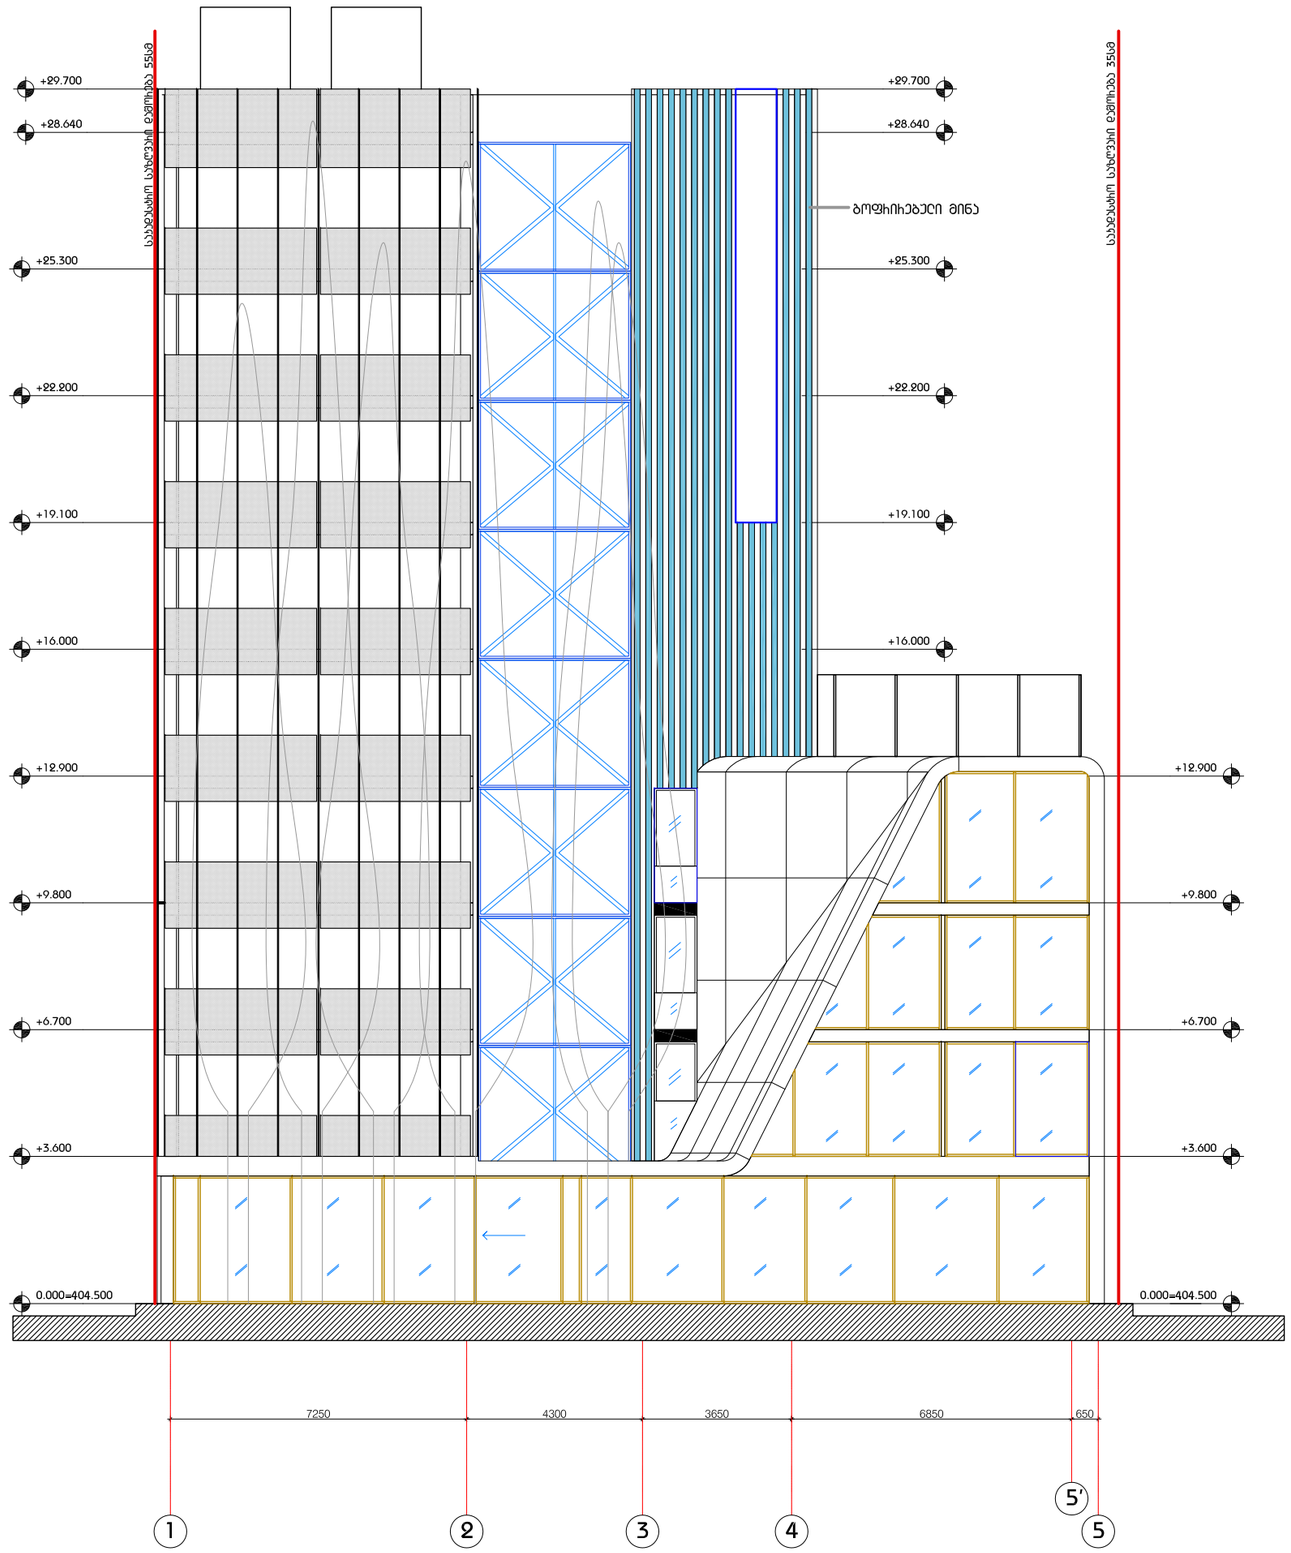

LABORATORY OF ARCHITECTURE #3

პროექტის დასახელება
სასტუმრო ხვამლის ქუჩაზე

ექსპლიკაცია

შენიშვნები და სიმბოლოები

ღერძის ხაზი

იატაკი +3.300

ნიშნული

ჭრილის აღნიშვნა 1 Ა-1300 ფურცლის ნომერი

პროექტის ფირმა

CYPARIS

ნახაზის დასახელება

ფასადი 1-5 ღერძებში

მასშტაბი	1:150
მთ.არქიტექტორი	ე.მელქაძე
არქიტექტორი	ი.აბაშიძე

თარიღი 2013.11.26

ფურცელი

გვ.რაოდ.	გვერდი
000	000

ზ-011

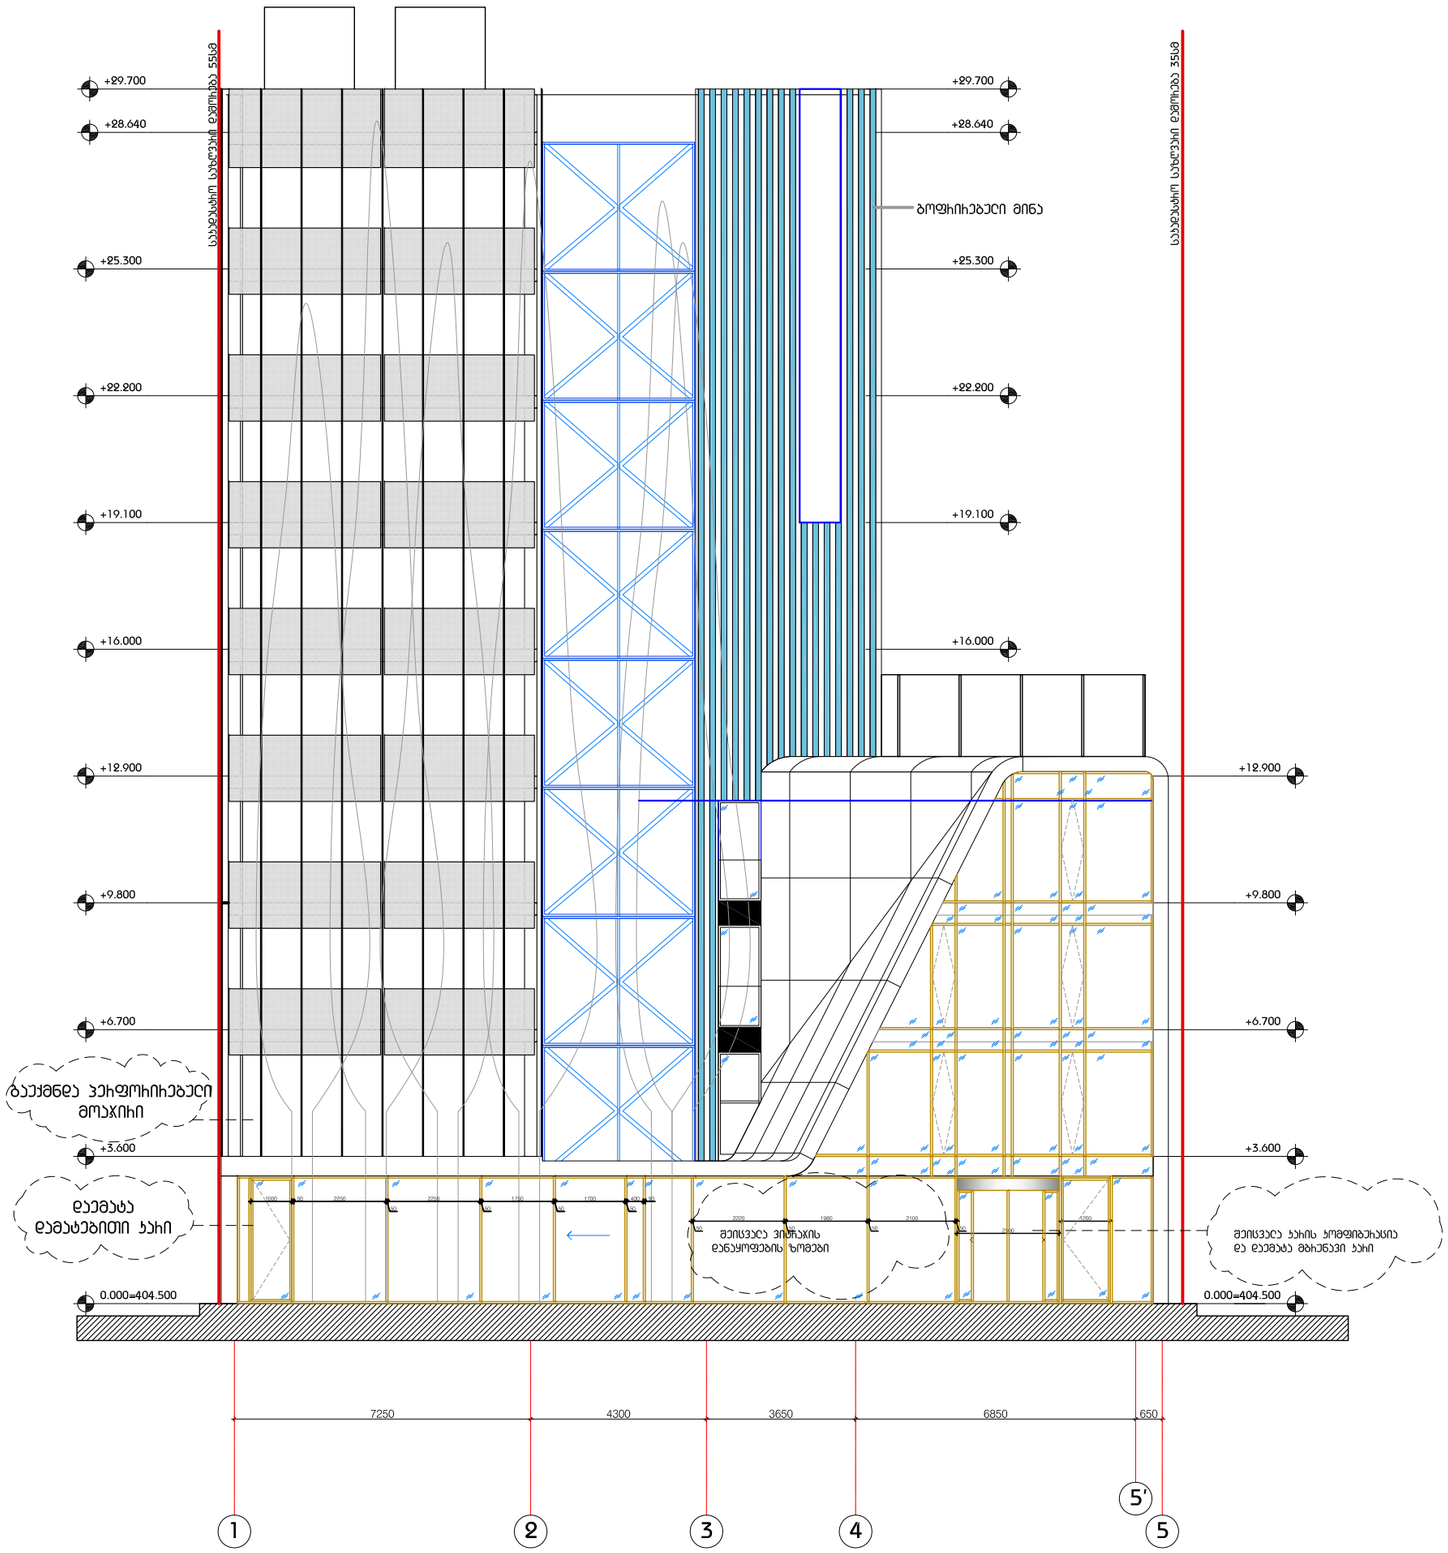

LABORATORY OF ARCHITECTURE #3

პროექტის დასახელება

სასტუმრო ხვამლის ქუჩაზე

ექსპლიკაცია

შენიშვნები და სიმბოლოები

ღერძის ხაზი

იატაკი +3.300 — ნიშნული

1 / პ-1300 — ჭრილის აღნიშვნა ფურცლის ნომერი

პროექტის ფაზა

CYPARYS

ნახაზის დასახელება

ფასადი 1-5 ღერძებში

მასშტაბი	1:150
მთ.არქიტექტორი	დ.შუფუქიძე
არქიტექტორი	ი.პაპშიძე

თარიღი 2017.11.06

ფურცელი

გვ.რაოდ.	გვიდი
000	000

ზ-011

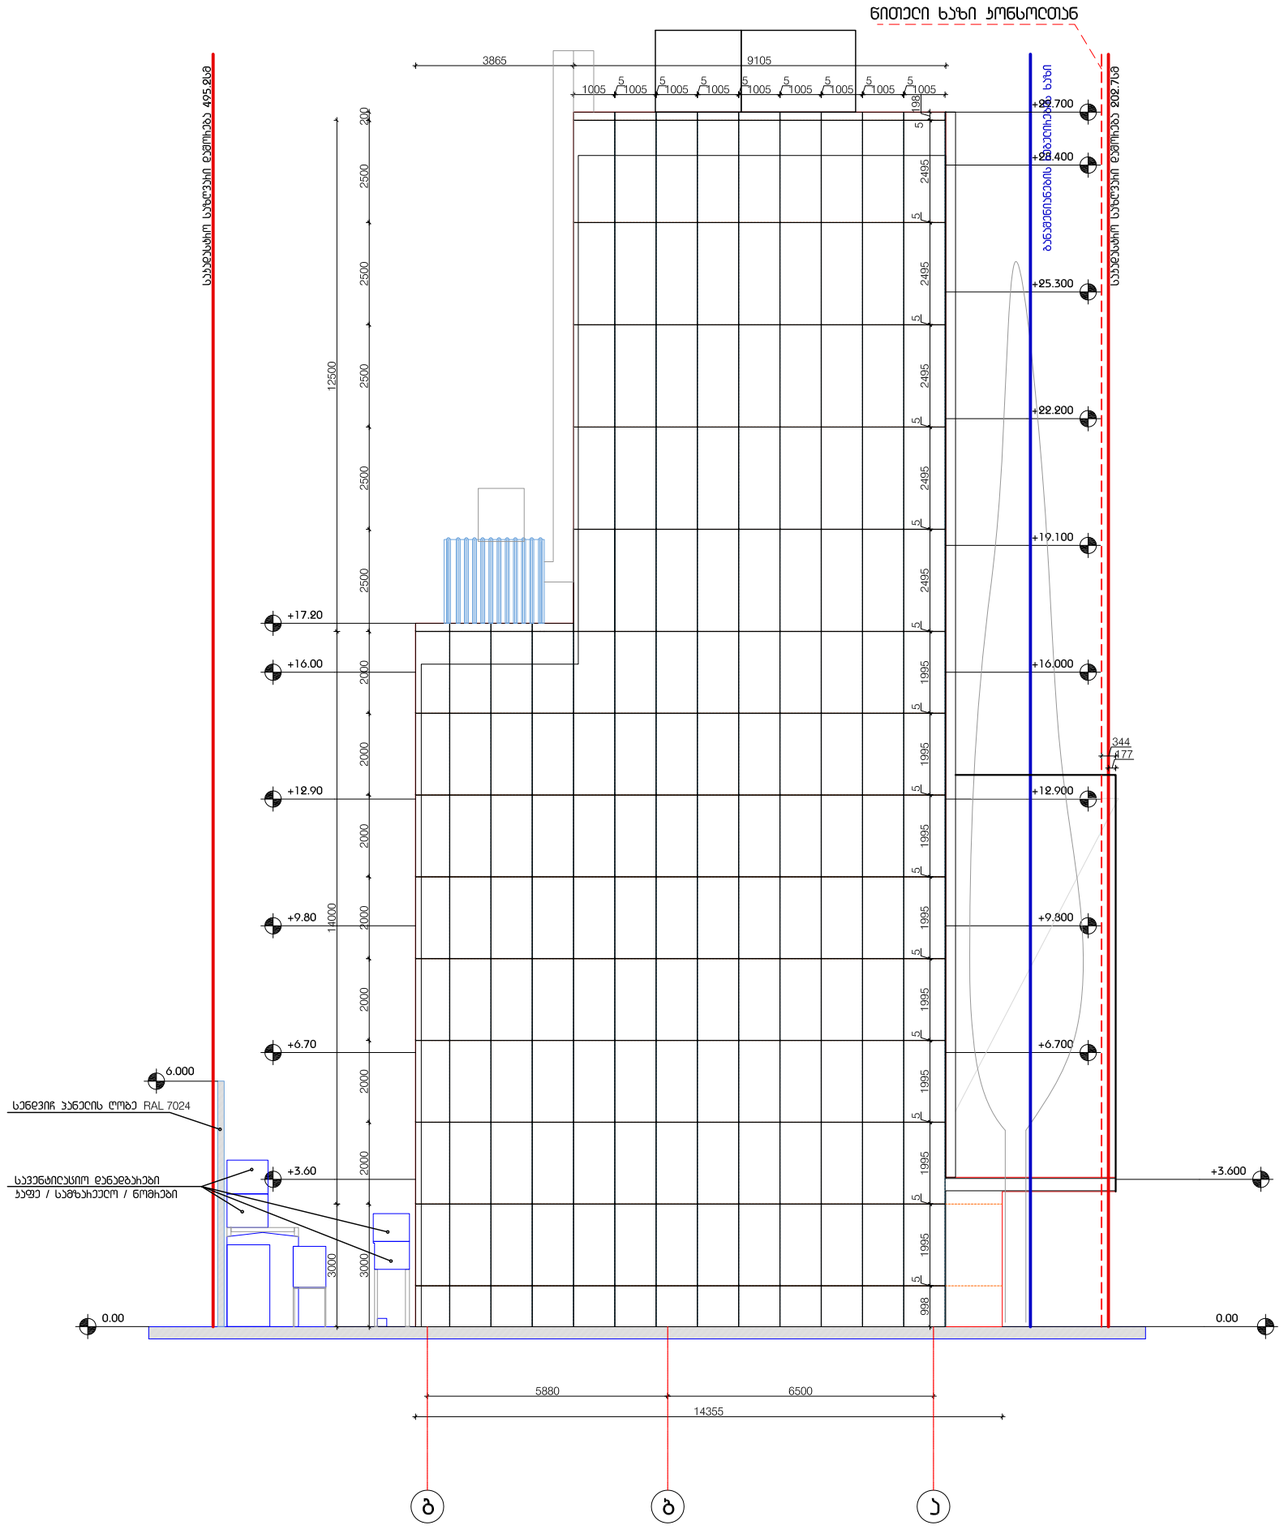

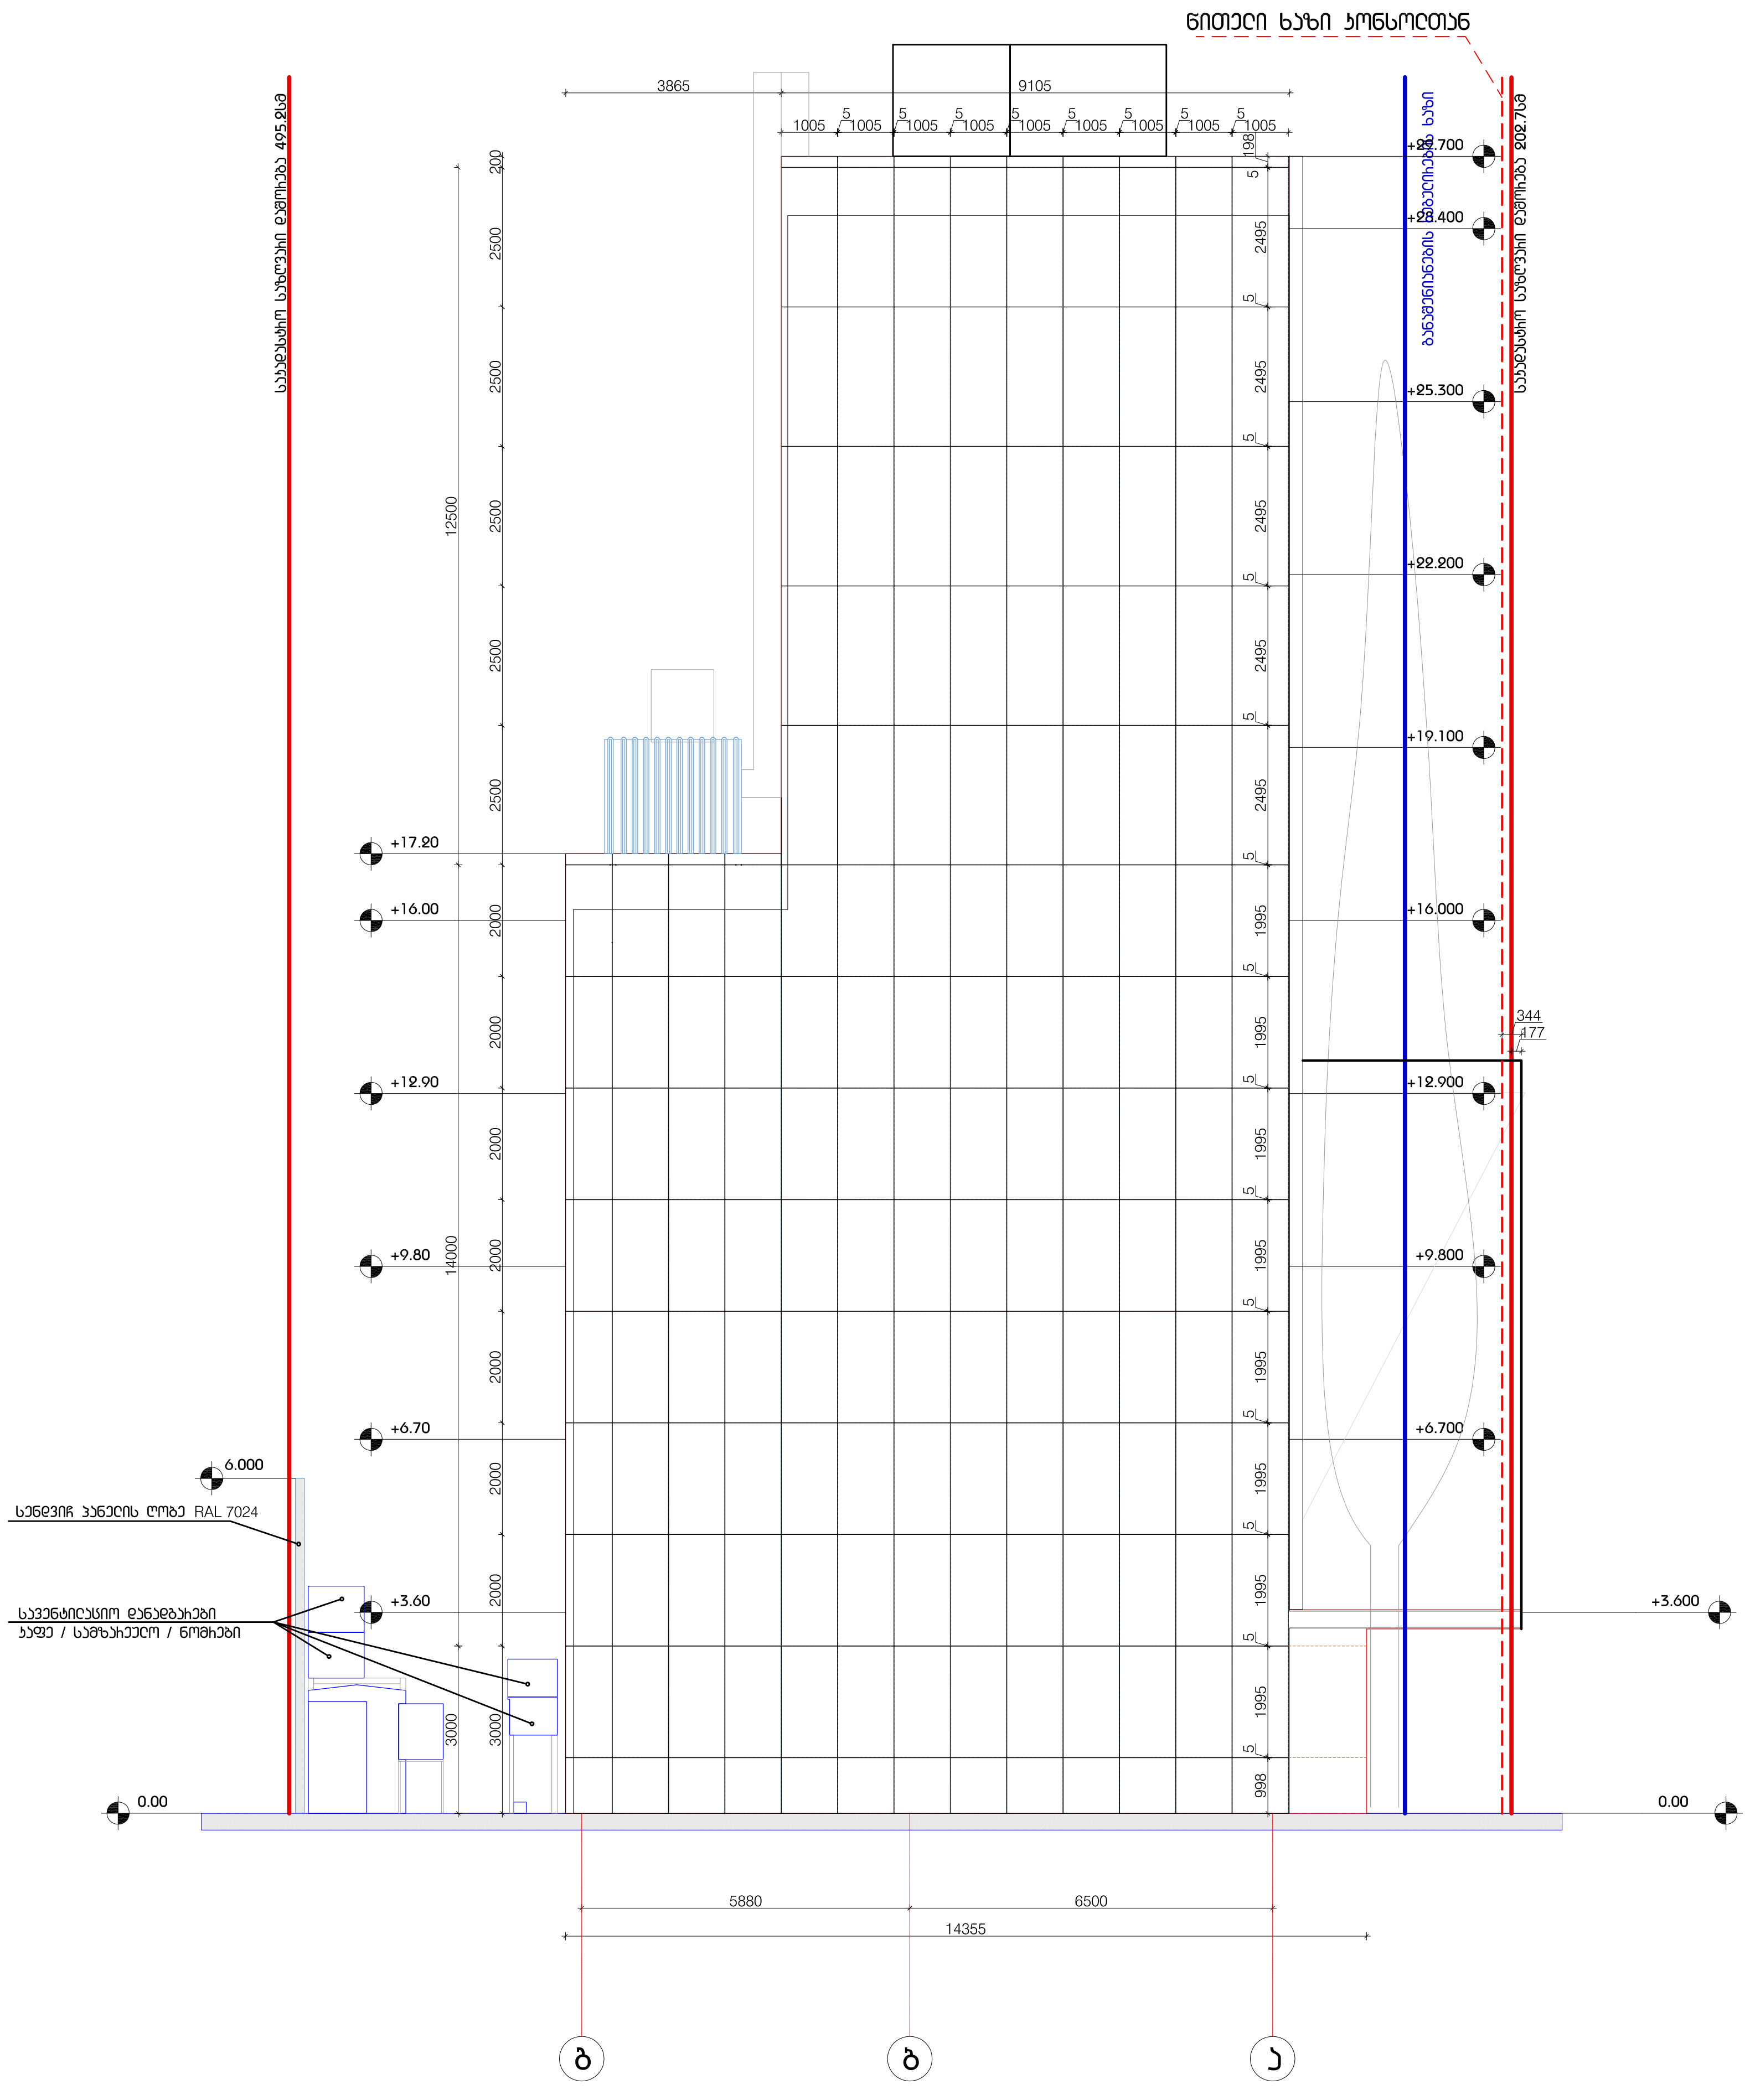

LABORATORY OF ARCHITECTURE #3

პროექტის დასახელება
სასტუმრო ხვამლის ქუჩაზე

ექსპლიკაცია

შენიშვნები და სიმბოლოები
ღერძის ხაზი
ნიშანი +3.300
ნიშნული
ჭრილის აღნიშვნა
ფურცლის ნომერი

პროექტის ლოგო

ნახაზის დასახელება
ფასადი გ-ა ღერძებში

მასშტაბი	1:150
მთ.არქიტექტორი დ.შეფუქიძე	
არქიტექტორი ი.აბაშიძე	

თარიღი 2017.11.06		ფურცელი
გვ.ნომ.	გვერდი	ზ-011
000	000	