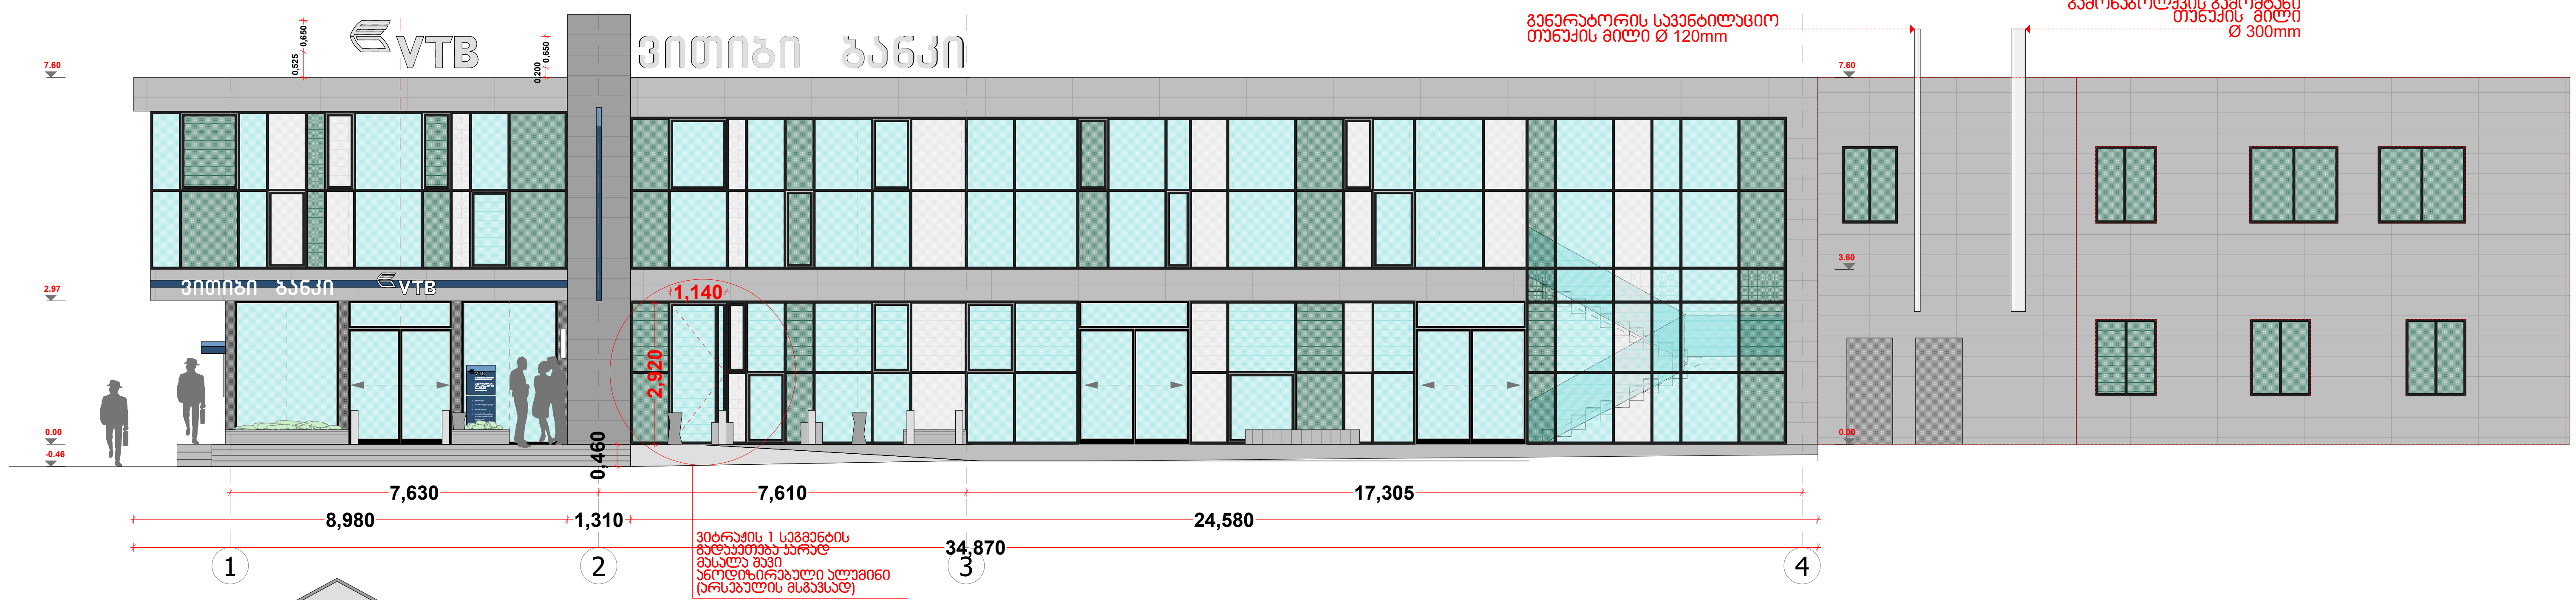

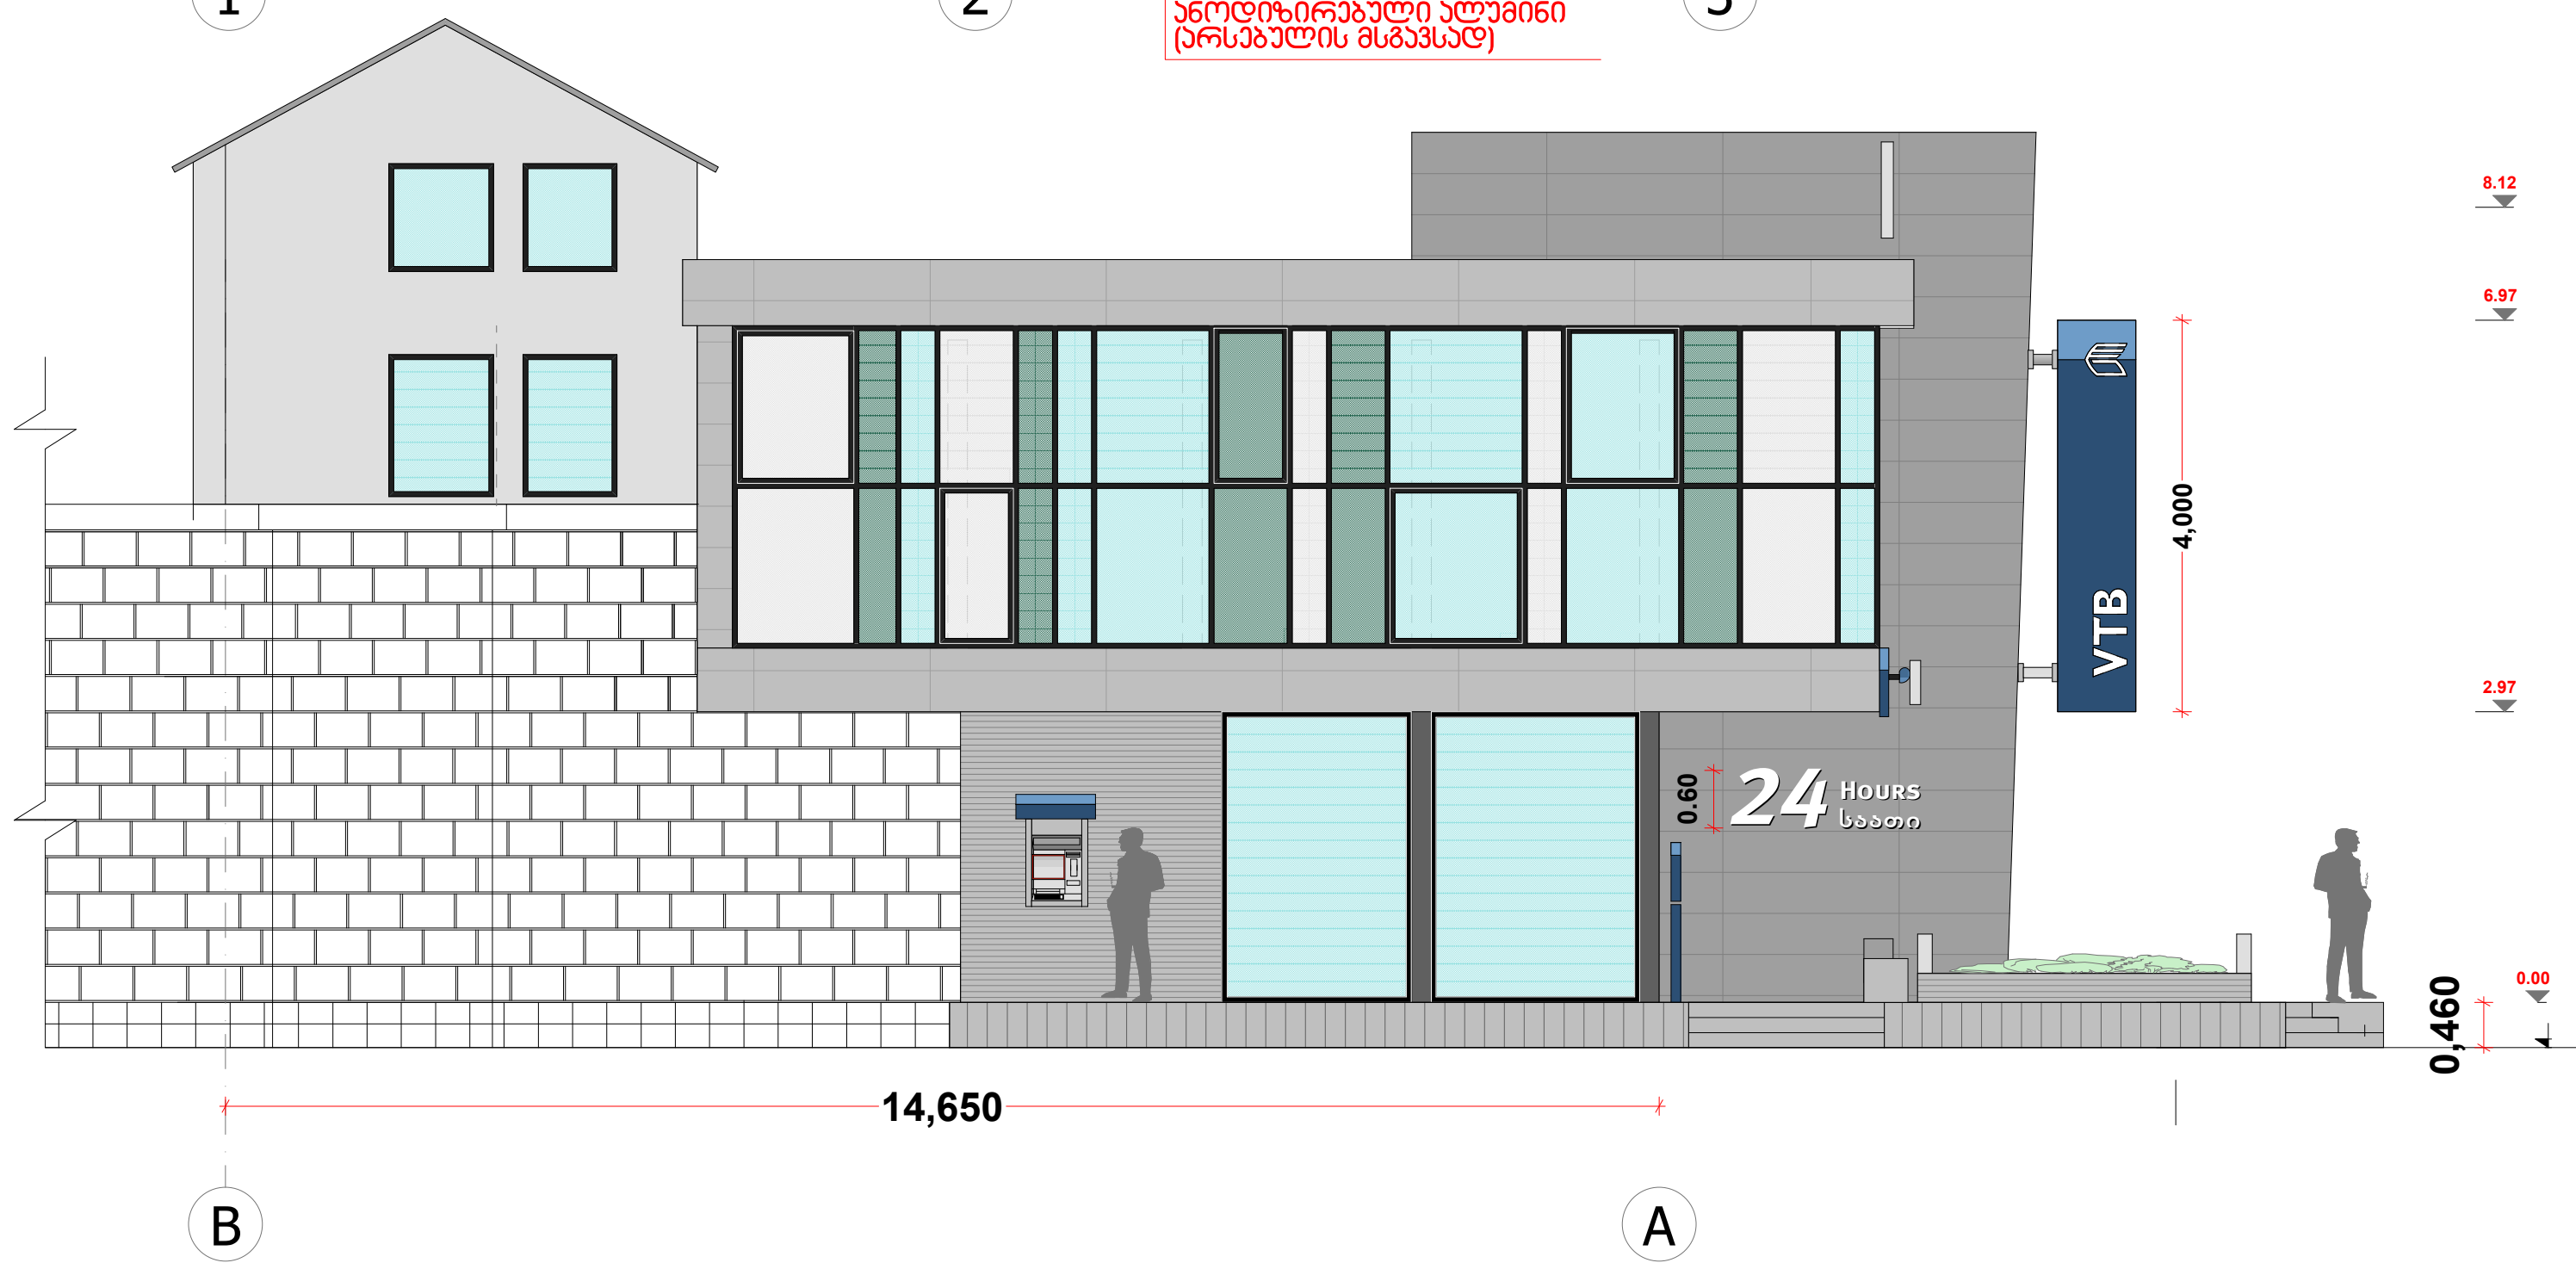

ტრავენტინის ქვა

ბაზალტის ქვა დაღარული

"კალპაკოვანი" საფასადე სისტემა - გამჭირვალე მინაპაკეტი

"კალპაკოვანი" საფასადე სისტემა - თეთრად დაბურული მინაპაკეტი

"კალპაკოვანი" საფასადე სისტემა - ლურჯად ტონირებული მინაპაკეტი

VTB ს.ს. "ვითიბი ბანკი ჯორჯია" გ. ჭანტურიას ქუჩა 14	ვითიბი ბანკის ვაკის ფილიალის გადაკეთების პროექტი	დამკვეთი: ვითიბი ბანკი ჯორჯია შემსრულებელი: ვითიბი ბანკის საპროექტო ჯგუფი გ. შანშიაშვილი 599225604 გ.სჰანსჰიასჰვილივტბ.გე; ნ. ლაფაური 595606560 ნ.ლაპაურივტბ.გე	საპროექტო ფასადები	მ. 1:100 2017 წელი



VTB
ს.ს. "ვითიბი ბანკი ჯორჯია"
გ. ჭანტურიას ქუჩა 14

ვითიბი ბანკის ვაკის ფილიალის გადაკეთების პროექტი

დამკვეთი: ვითიბი ბანკი ჯორჯია
შემსრულებელი: ვითიბი ბანკის საპროექტო ჯგუფი
გ. შანშიაშვილი 599225604 g.shanshiashvili@vtb.ge; ნ. ლაფაური 595606560 n.lapauri@vtb.ge

საპროექტო ფოტომონტაჟი

2017 წელი

არსებული ფოტოსურათი



ფოტომონტაჟი



VTB
ს.ს. "ვითიბი ბანკი ჯორჯია"
გ. ჭანტურიას ქუჩა 14

ვითიბი ბანკის ვაკის ფილიალის გადაკეთების პროექტი

დამკვეთი: ვითიბი ბანკი ჯორჯია
შემსრულებელი: ვითიბი ბანკის საპროექტო ჯგუფი
გ. შანშიაშვილი 599225604 g.shanshiashvili@vtb.ge; ნ. ლაფაური 595606560 n.lapauri@vtb.ge

არსებული და საპროექტო ფოტომონტაჟი 2

2017 წელი

არსებული ფოტოსურათი



ფოტომონტაჟი



გ. შანშიაშვილი 599225604 g.shanshiashvili@vtb.ge; ნ. ლაფაური 595606560 n.lapauri@vtb.ge



VTB
ს.ს. "ვითიბი ბანკი ჯორჯია"
გ. ჭანტურიას ქუჩა 14

ვითიბი ბანკის ვაკის ფილიალის გადაკეთების პროექტი

დამკვეთი: ვითიბი ბანკი ჯორჯია
შემსრულებელი: ვითიბი ბანკის საპროექტო ჯგუფი
გ. შანშიაშვილი 599225604 g.shanshiashvili@vtb.ge; ნ. ლაფაური 595606560 n.lapauri@vtb.ge

აეროფოტო სახურავზე ასული საკვამური და სავენტილაციო მილების ჩვენებით

2017 წელი