1 სართულის გეგმა მ. 1 : 100

არქიტექტორი	ნ. ბაბანაური		
პროექტის ხელმძღვანელი	ნ. ჭოხონელიძე	შპს "ბიზნეს ჯგუფი ჯორჯიან ჰოლდინგსი"	
კონსტრუქციების ხელმძღვანელი	ნ. ჭოხონელიძე		
სანიტარული ტექნიკური სისტემების ხელმძღვანელი			
ელექტრული სისტემების ხელმძღვანელი			
		პროექტის სახელწოდება	
		ქ. თბილისი, ჯ.ქ.ო.ს "ბიზნეს ჯგუფი"	
		ტერიტორიის	

II სართულის ბინათმოწყობის გეგმა

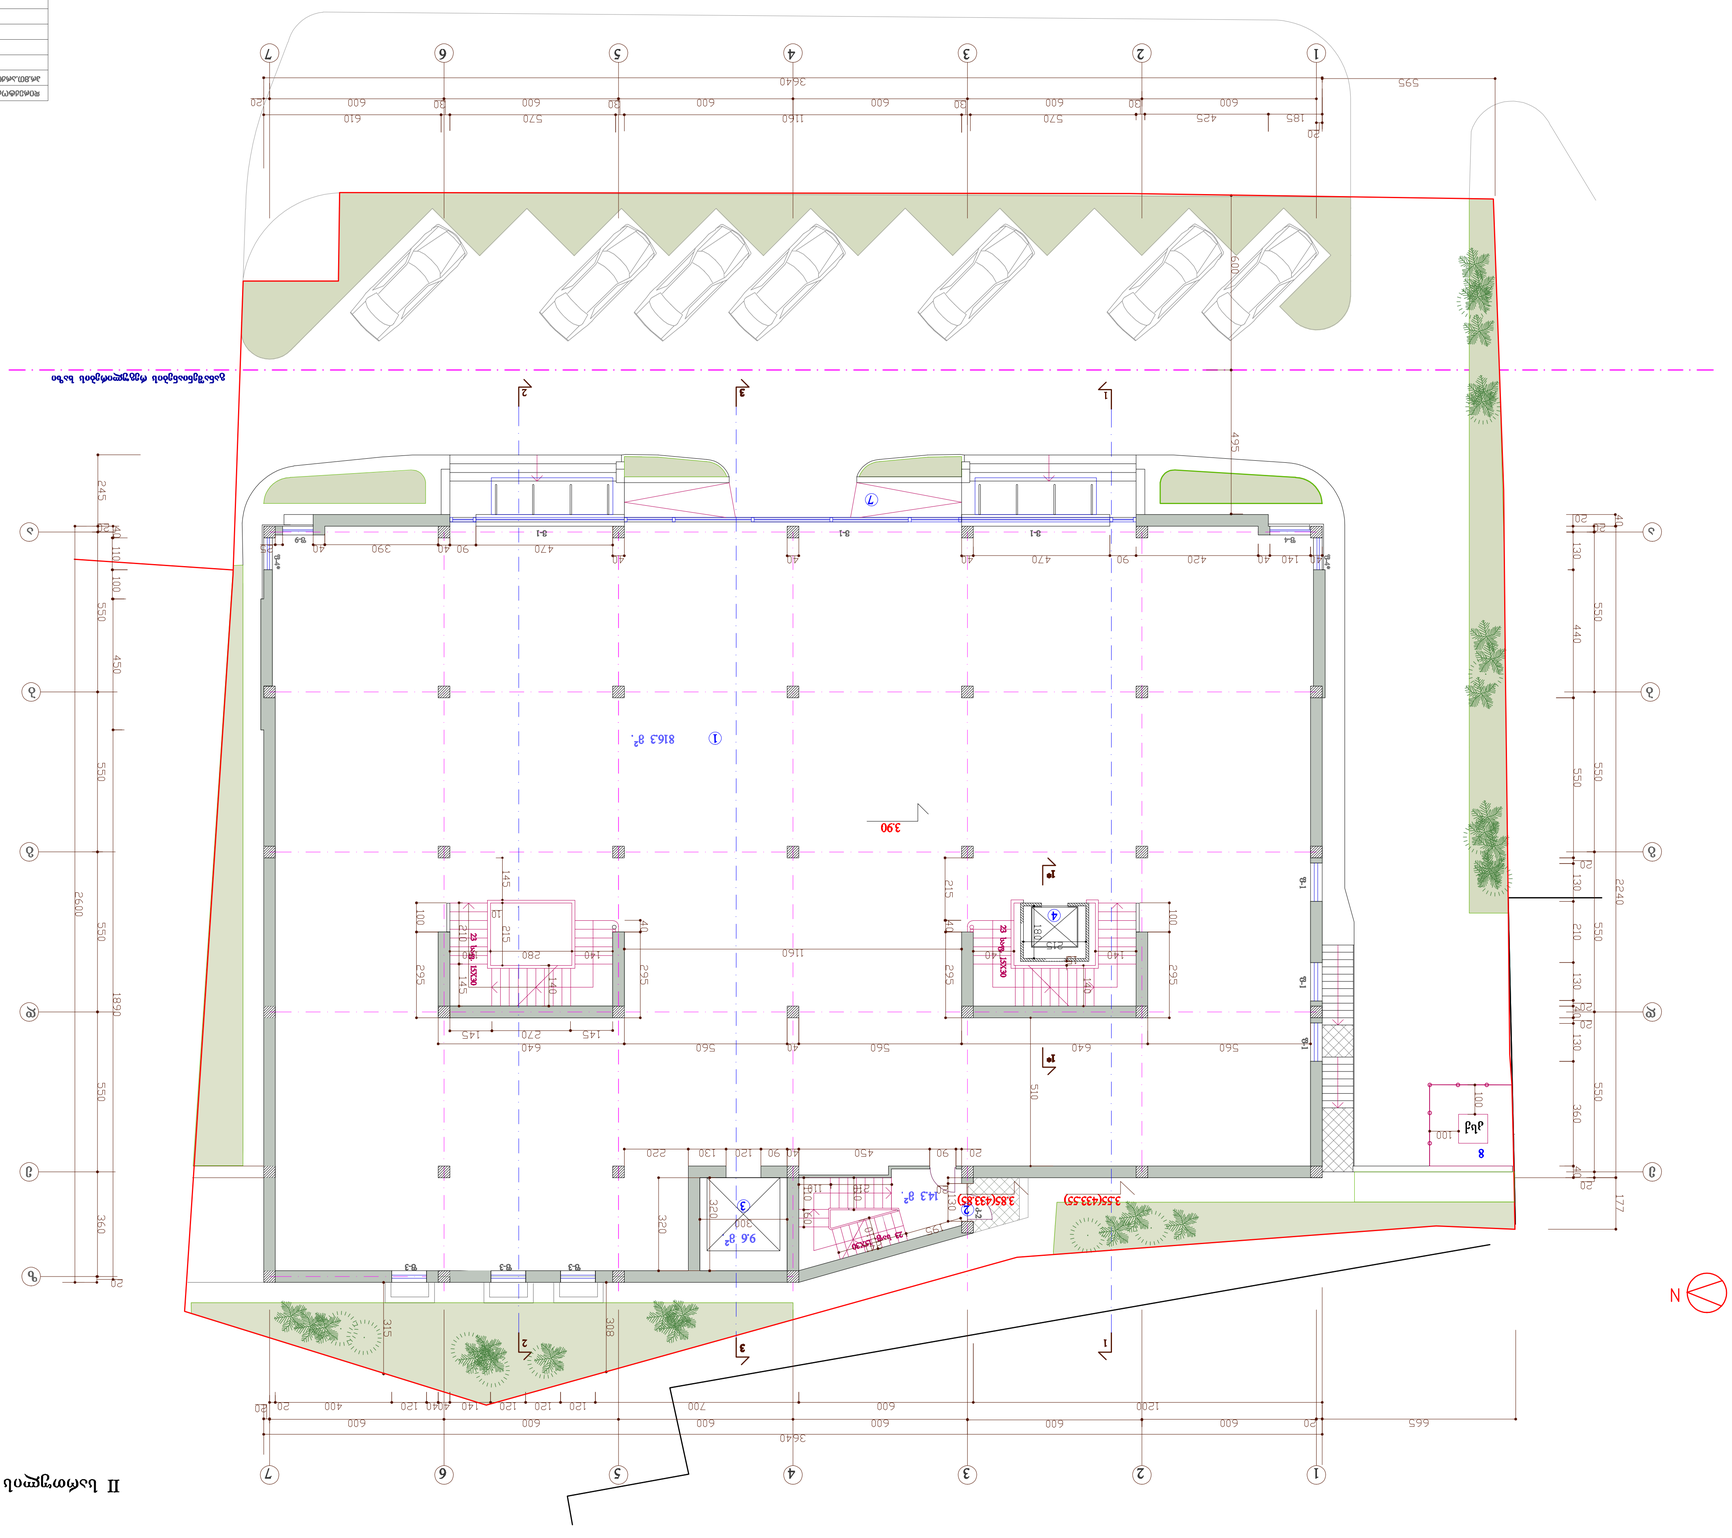

ბინის ნომრის ფრაგმენტის განლაგება

პანელების ნომერი წყობის - 8402 გ².

1. სველი წერტილი
2. სააბაზანო ოთახი გასაყოფით
3. საწოლი ოთახი
4. სამზარეულო ოთახი

რეინფორცირ.	ა. ბაზალტოპლასტიკური არმატურა				
პროექტირება	ბ. მონოლითური ჯებირების არმატურა				
ხელმძღვანელი	გ. ფასადის ელემენტების არმატურა				
კონსულტანტი	დ. ფილების არმატურა				
ხელმძღვანელი	ე. ბეტონის კლასი B25				
	ვ. ბეტონის კლასი B30				
	ზ. ბეტონის კლასი B35				
	ი. ბეტონის კლასი B40				
	ეროვნული ნორმები				
	ევროკოდექსი				
	ბეტონის საერთო ხარისხი				
	ბეტონის ხარისხი				
	ბეტონის ხარისხი				
	ბეტონის

III სართულის გეგმა 1:50

ფანჯრების ექსპლიკაცია

1.	W1	1850x1500	2	
2.	W2	1200x1500	1	
3.	W3	600x1500	2	
4.	WC	600x1500	1	
5.	სანიაღვრე ფანჯარა	1200x1500	1	

III-სართულის სამუშაო ფართობი - 8404 მ².

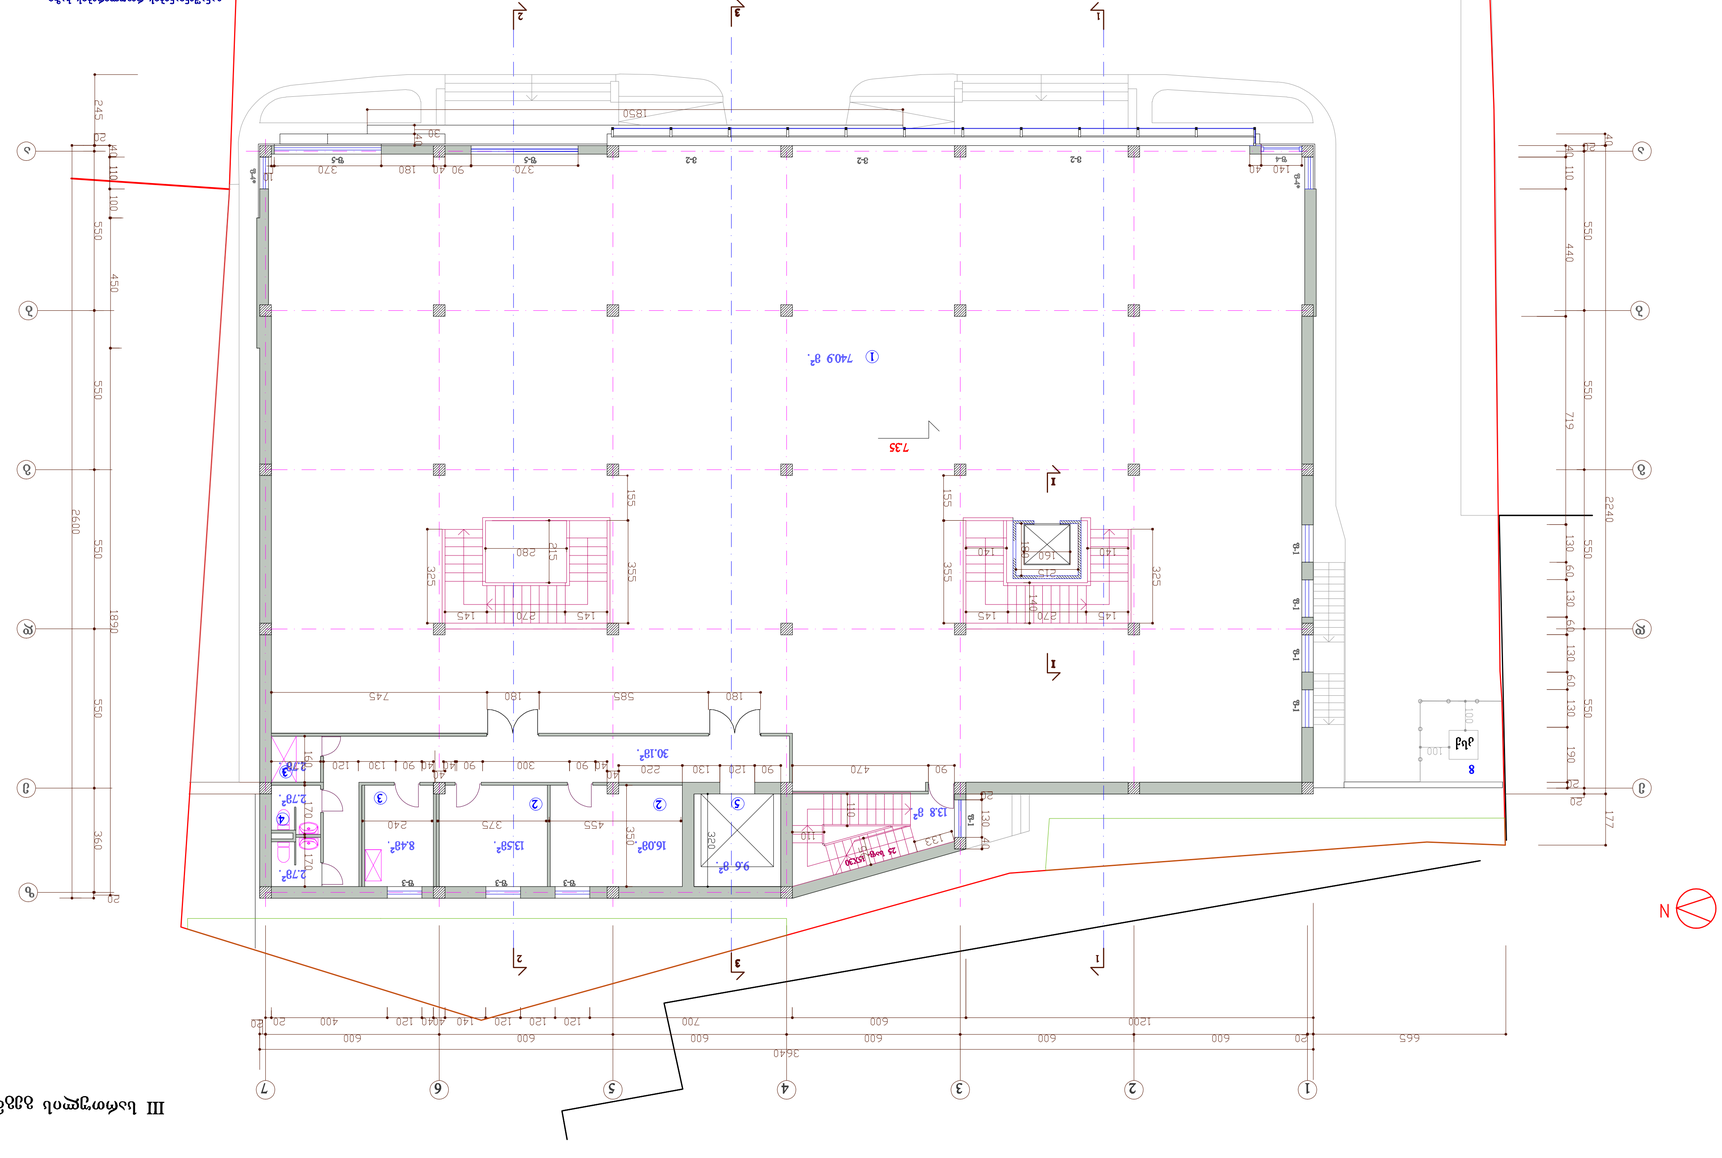
1
2
3
4
5
6
7
A
B
C
D
1850
3640
595
7.35
1
1
1

სახურავის გეგმა მ. 1 :100

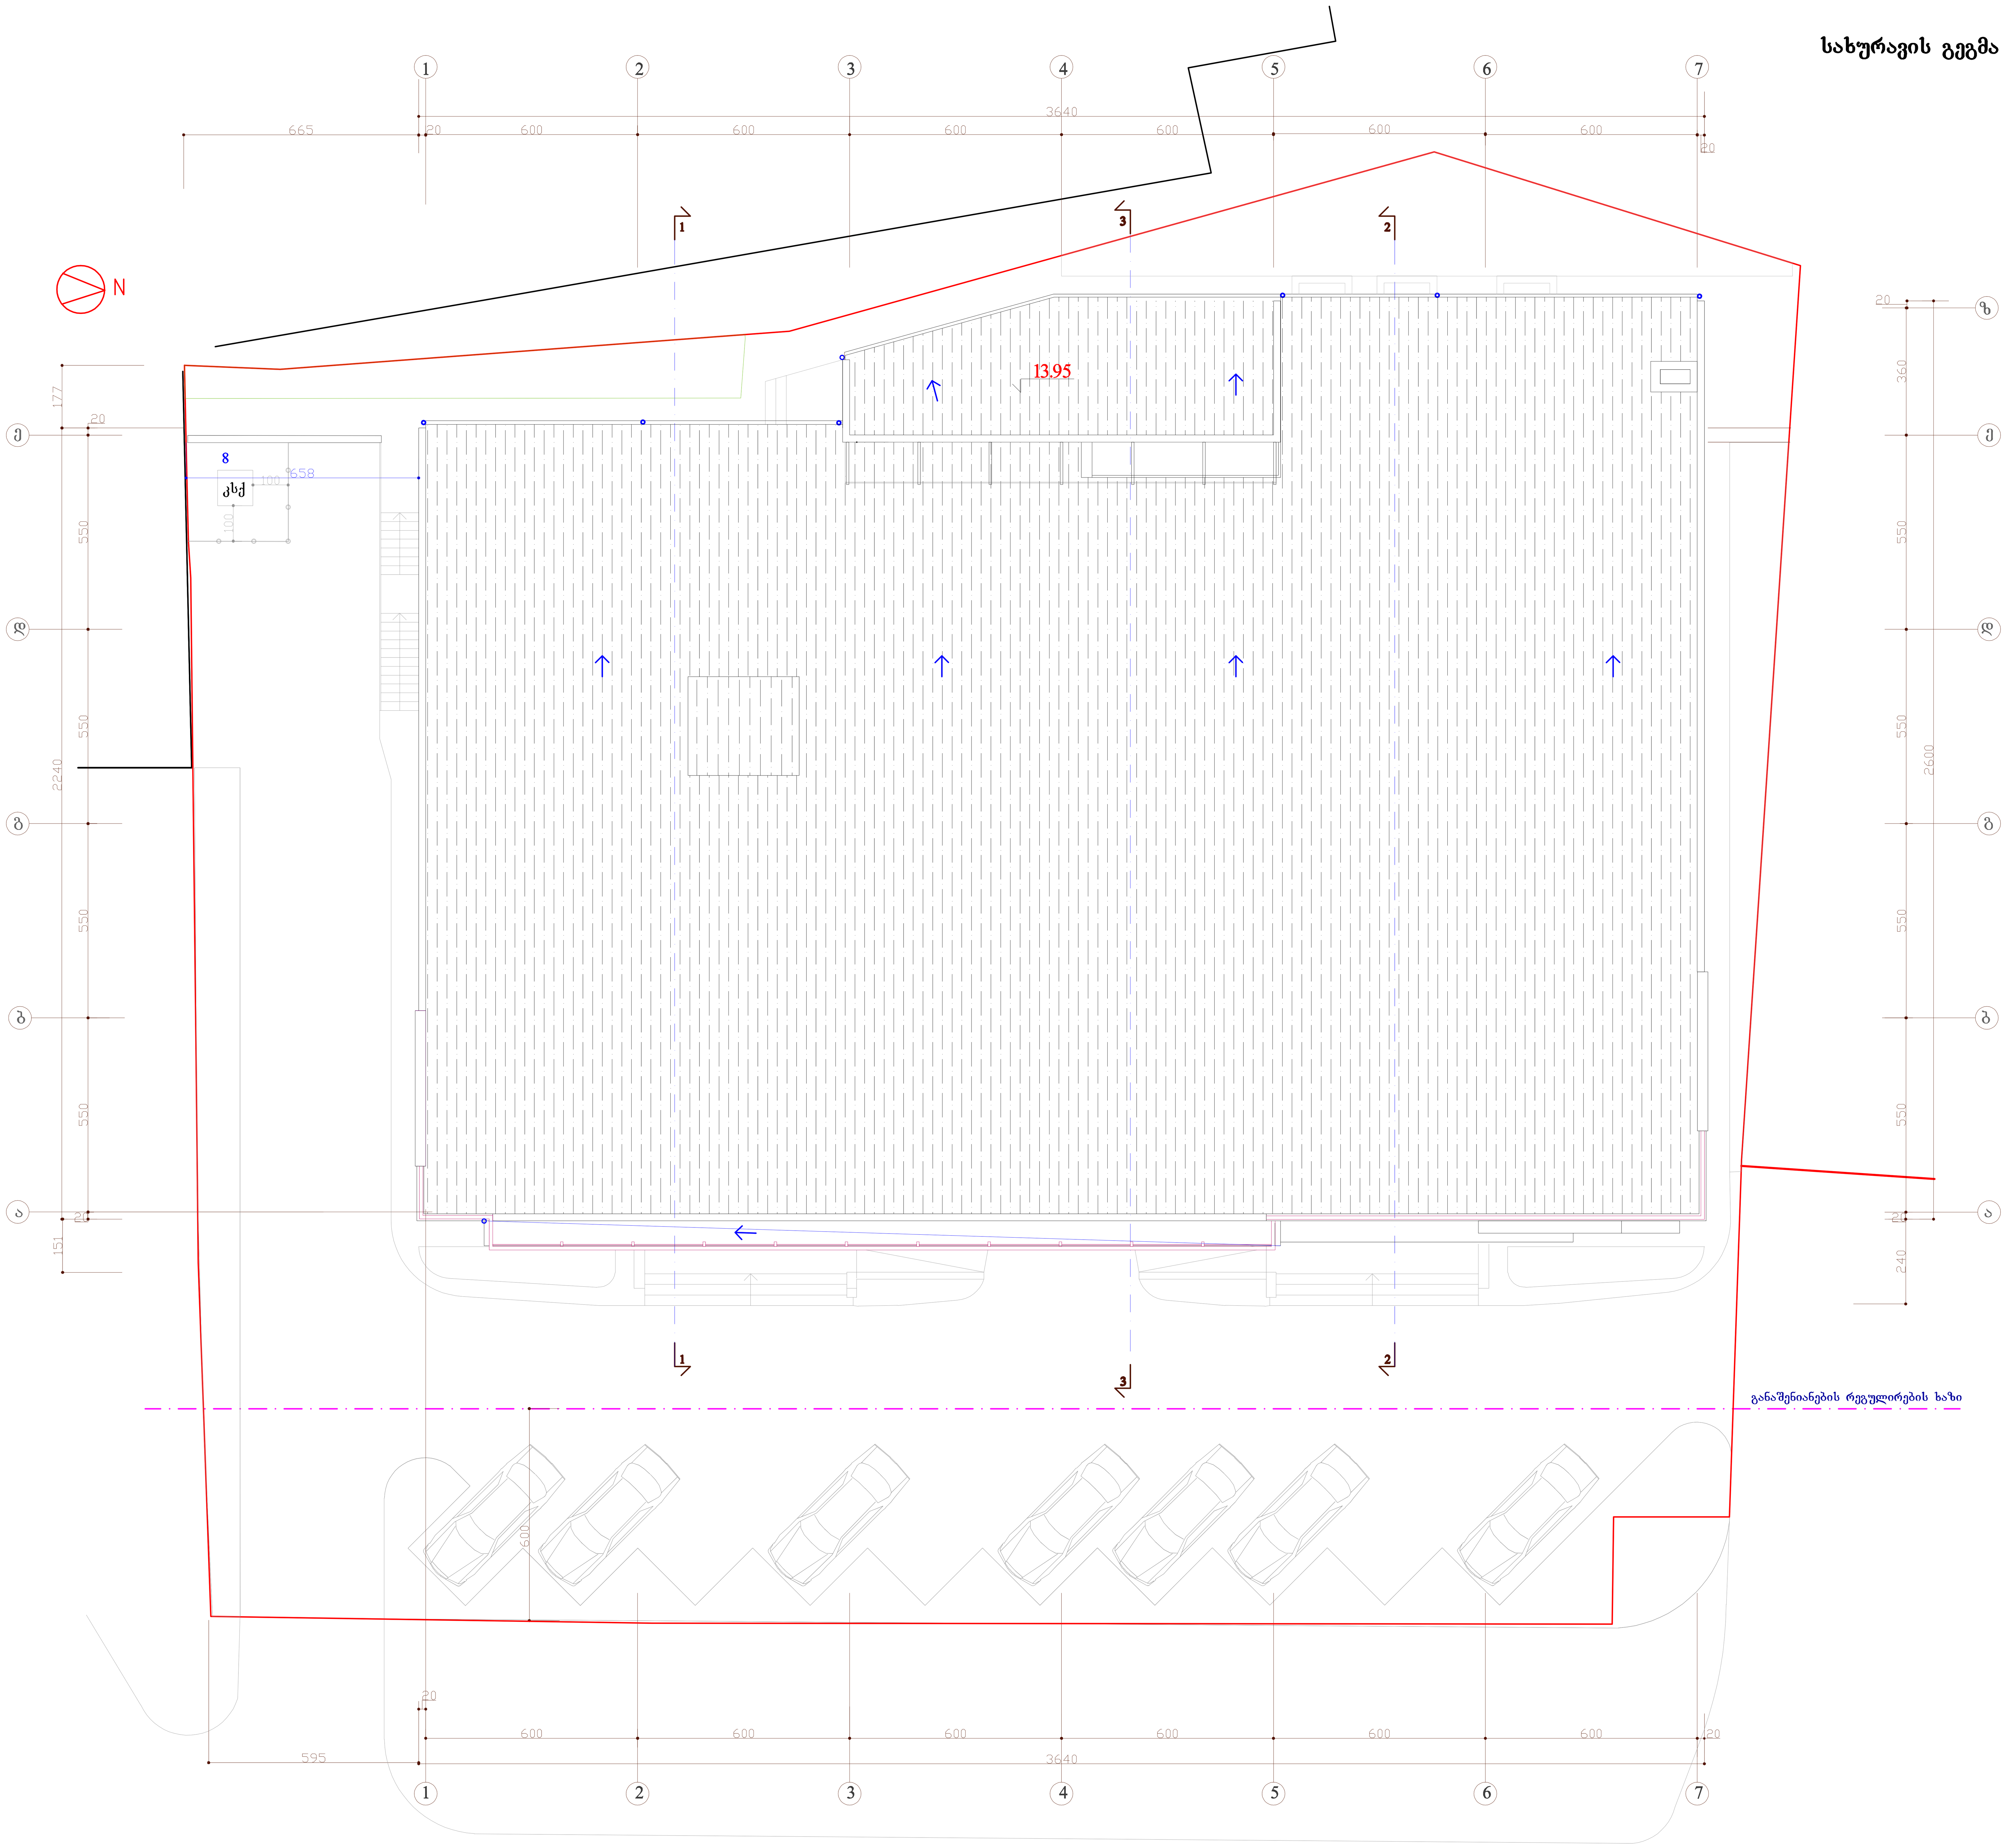

სამანქანოს და დამხმარე სათავსოსგეგმა (ფრაგმენტი) მ. 1 :100

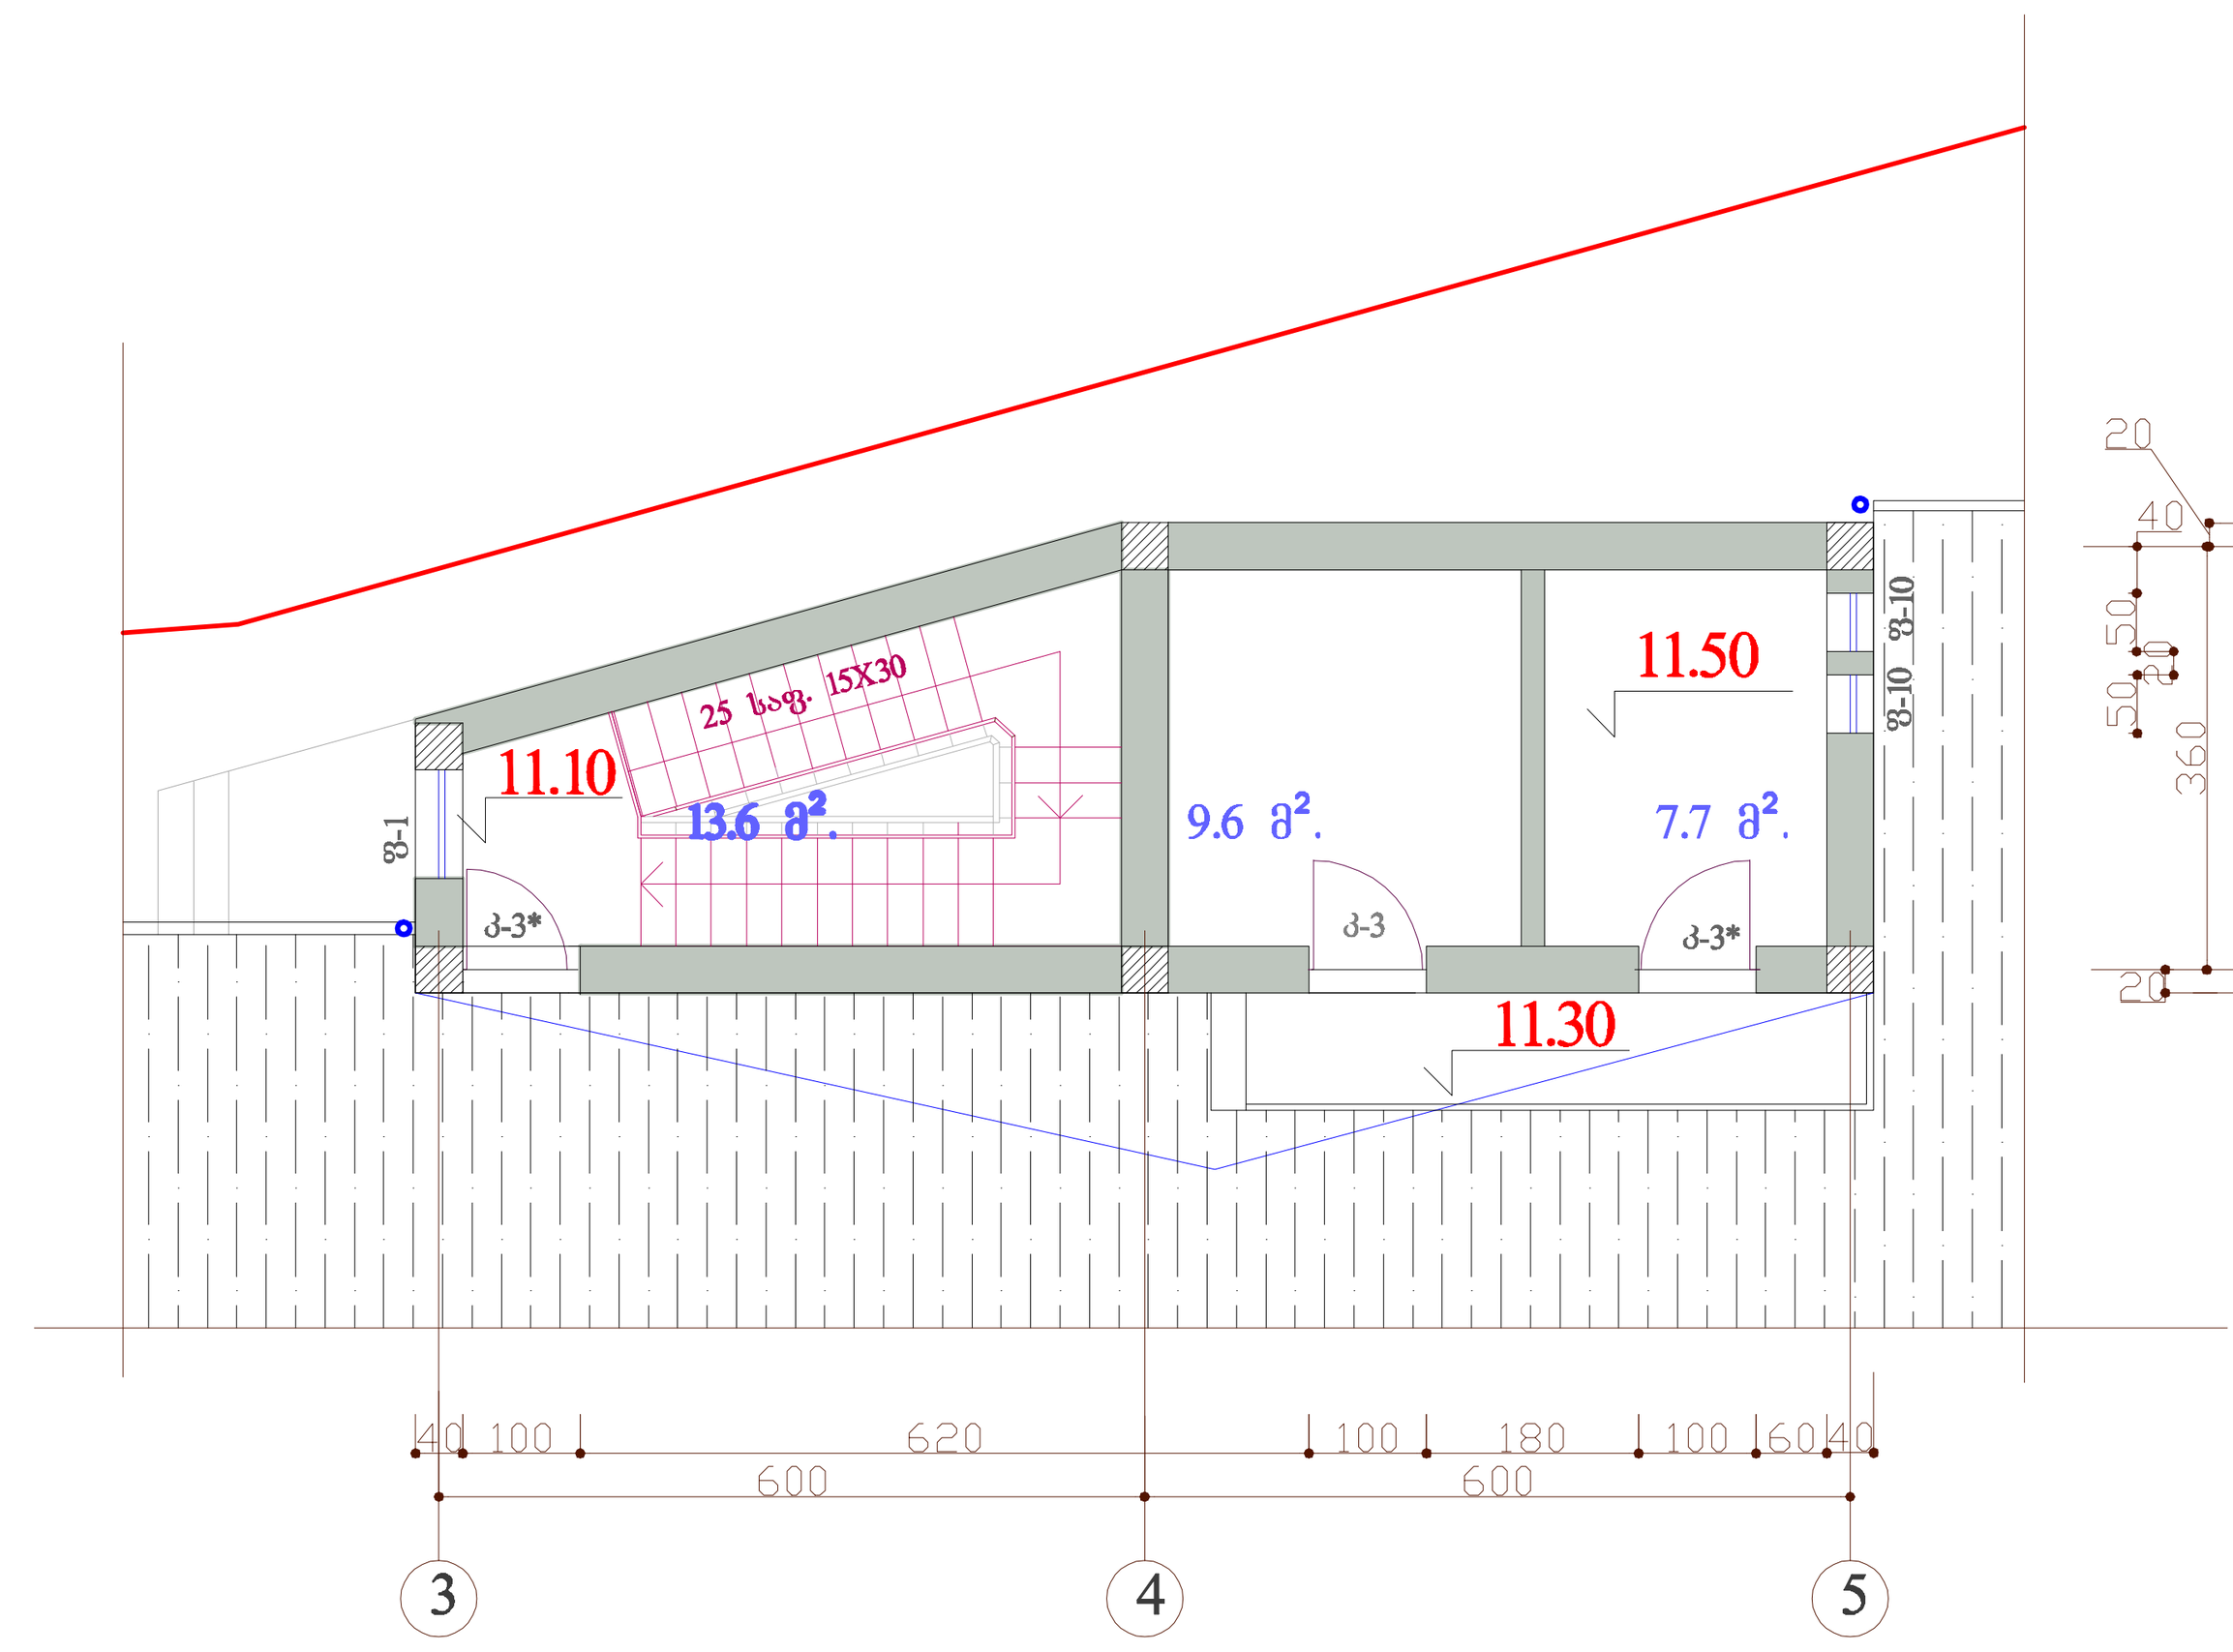

ექსპლიკაცია:

1. ლიფტის სამანქანო
2. დამხმარე სათავსო

საერთო ფართობი - 30.9 მ².

დირექტორი		მ. მამმადოვი	ქ. თბილისი, ადმაშენებლის ხეივანი შპს "ემბავუდ ჯორჯიას"-ს საკუთრებაში არსებულ ნაკვეთზე ასაშენებელი სავაჭრო ობიექტის პროექტი	embawood შ.პ.ს. „ემბავუდ ჯორჯია"
პრ.მთ.არქიტ.		მ. მურჯიკნელი	არქიტექტურული ნაწილი	დკვეთა: 2012წ.
			სახურავის გეგმა	სტადია: მ.პრ. ; ფურცელი: ა-5 ; მასშტაბი: 1:100