ძალაძი თბილისი, აღმაშენებლის ხეივანი

გენგეგმა მ. 1:500

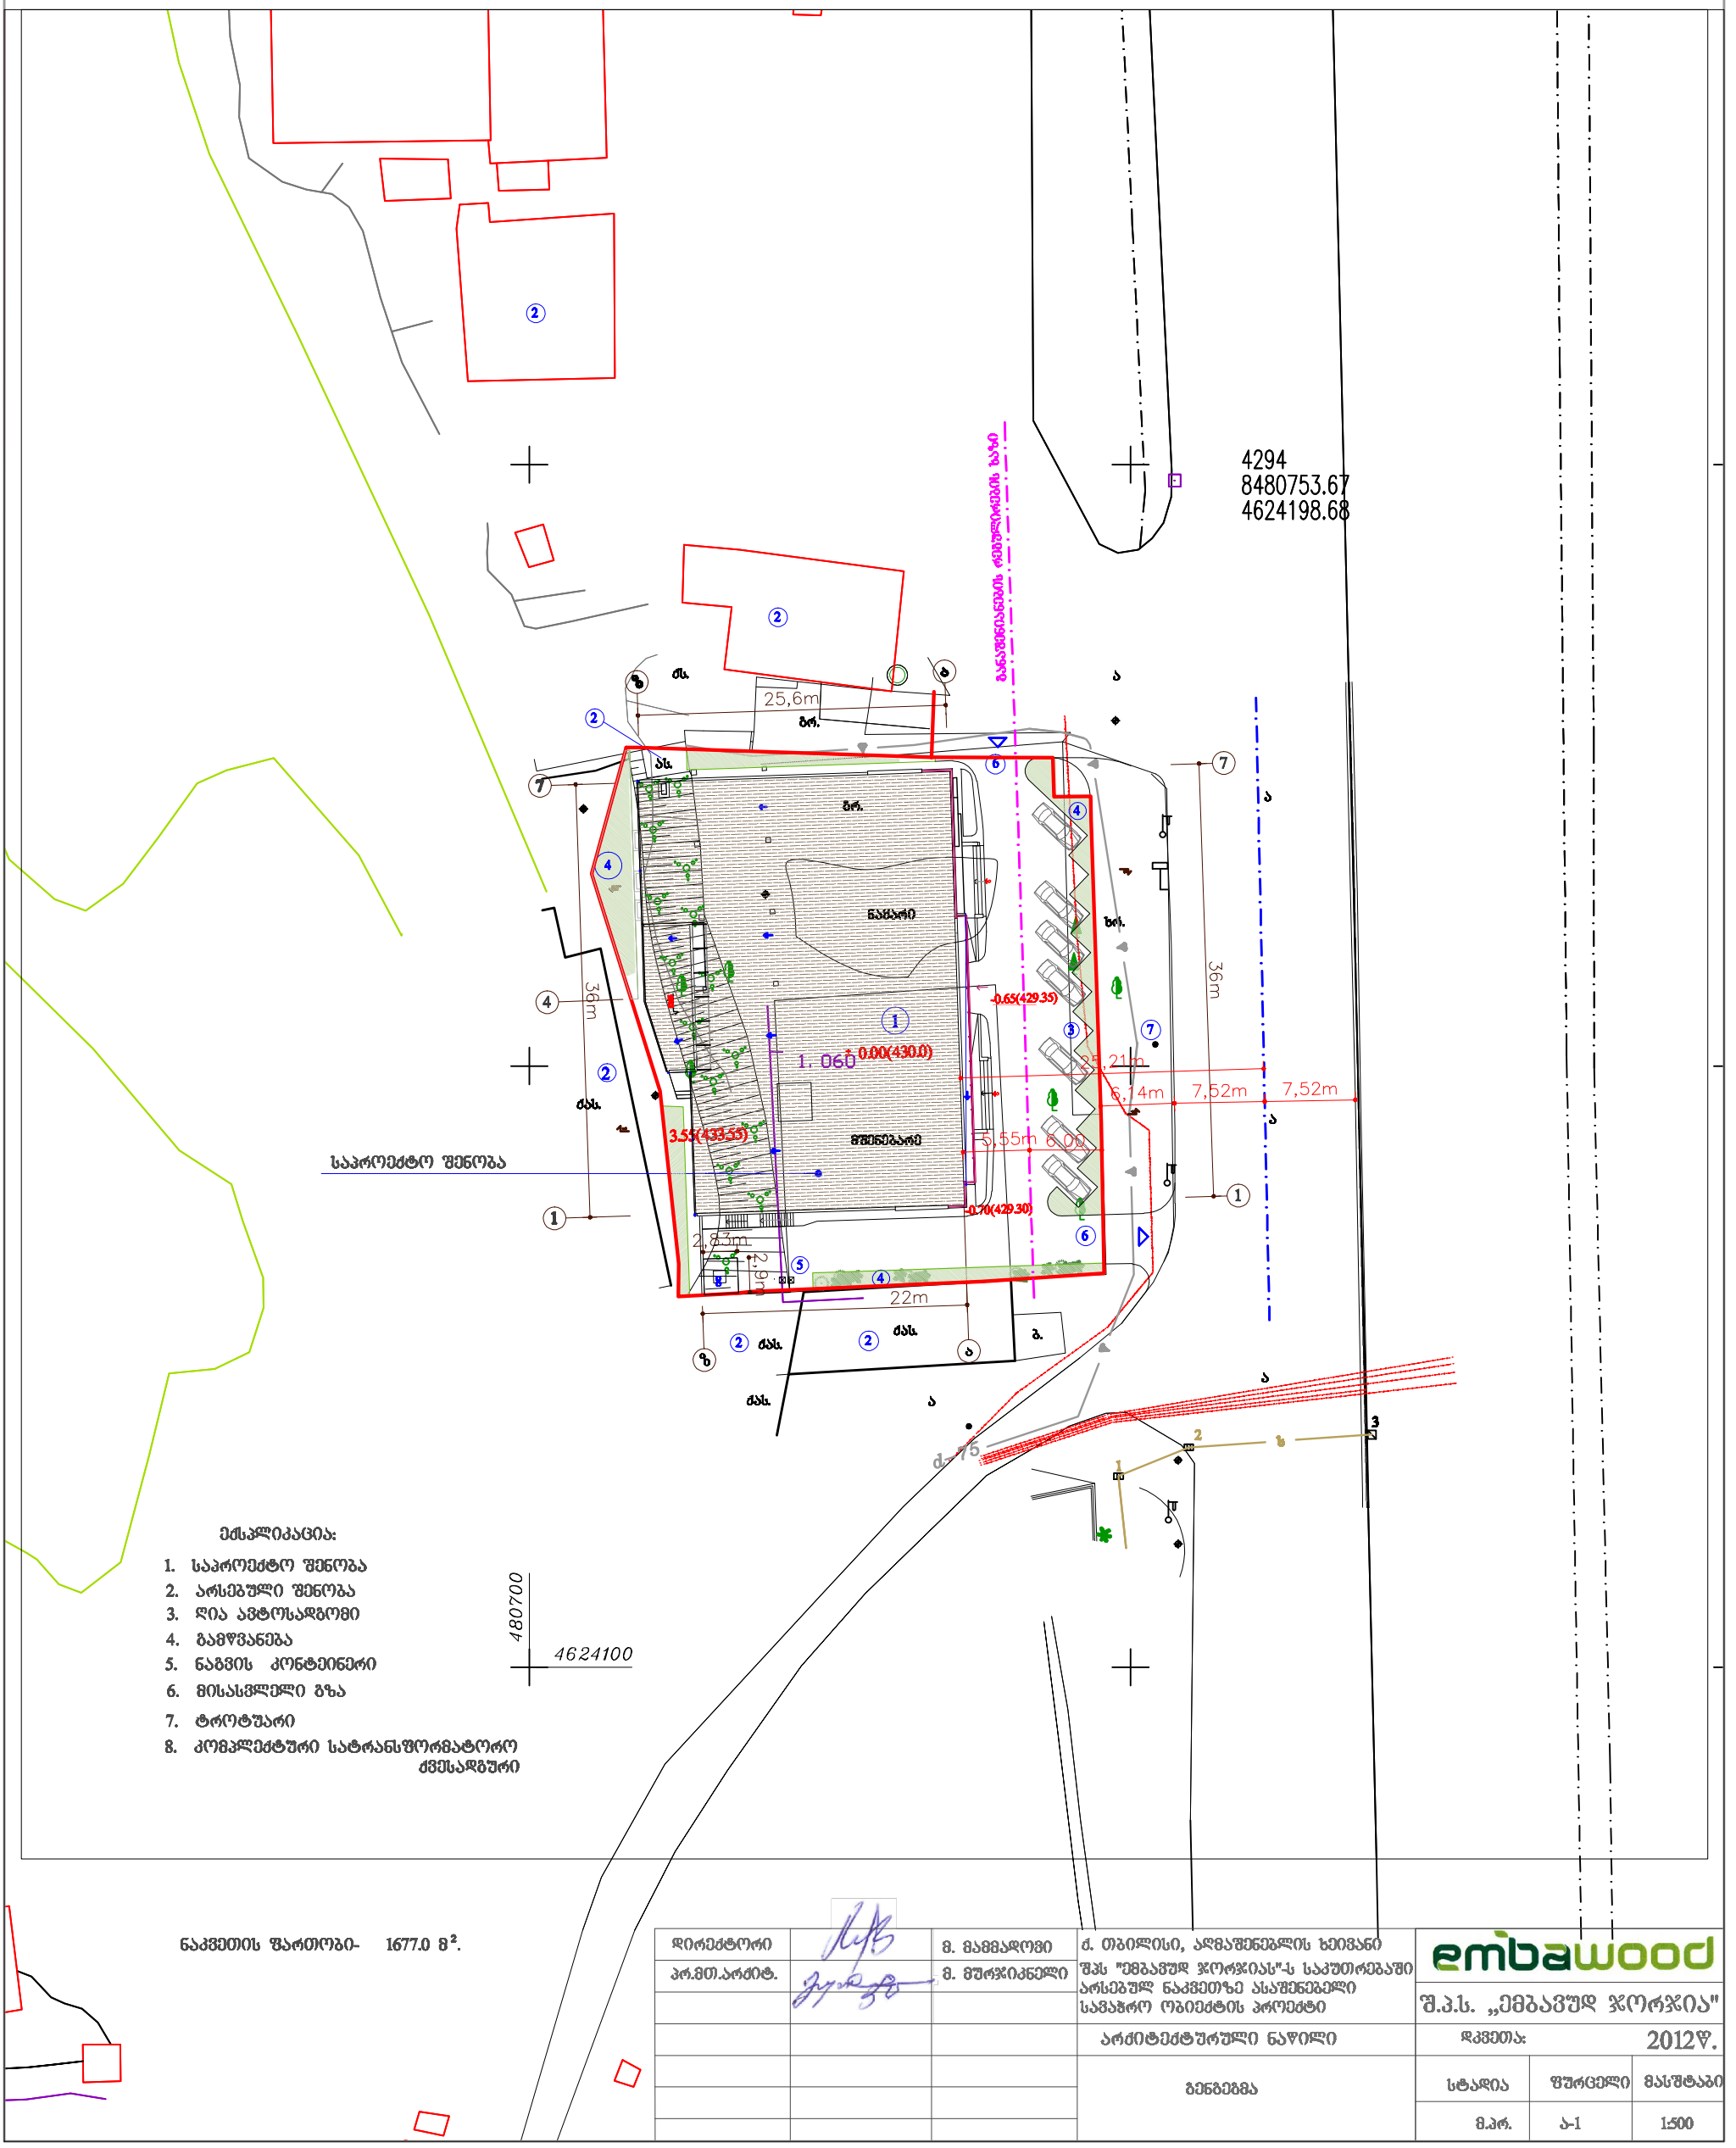

ექსპლიკაცია:

1. საპროექტო შენობა
2. არსებული შენობა
3. ღია ავტოსადგომი
4. გამწვანება
5. ნაგვის კონტეინერი
6. მისასვლელი გზა
7. ტროტუარი
8. კომპლექტური სატრანსფორმატორო ქვესადგური

ნაკვეთის ფართობი- 1677.0 მ².

დირექტორი		მ. მამმადოვი	ძ. თბილისი, აღმაშენებლის ხეივანი შპს "ემბავუდ ჯორჯიას"-ს საკუთრებაში არსებულ ნაკვეთზე ასაშენებელი სამაჭრო ობიექტის პროექტი
პრ.მთ.არქიტ.		მ. მურჯიკნელი	
			არქიტექტურული ნაწილი
			გენგეგმა

embawood

შ.პ.ს. „ემბავუდ ჯორჯია"

დკვეთა: 2012წ.

სტადია	ფურცელი	მასშტაბი
მ.პრ.	ა-1	1:500

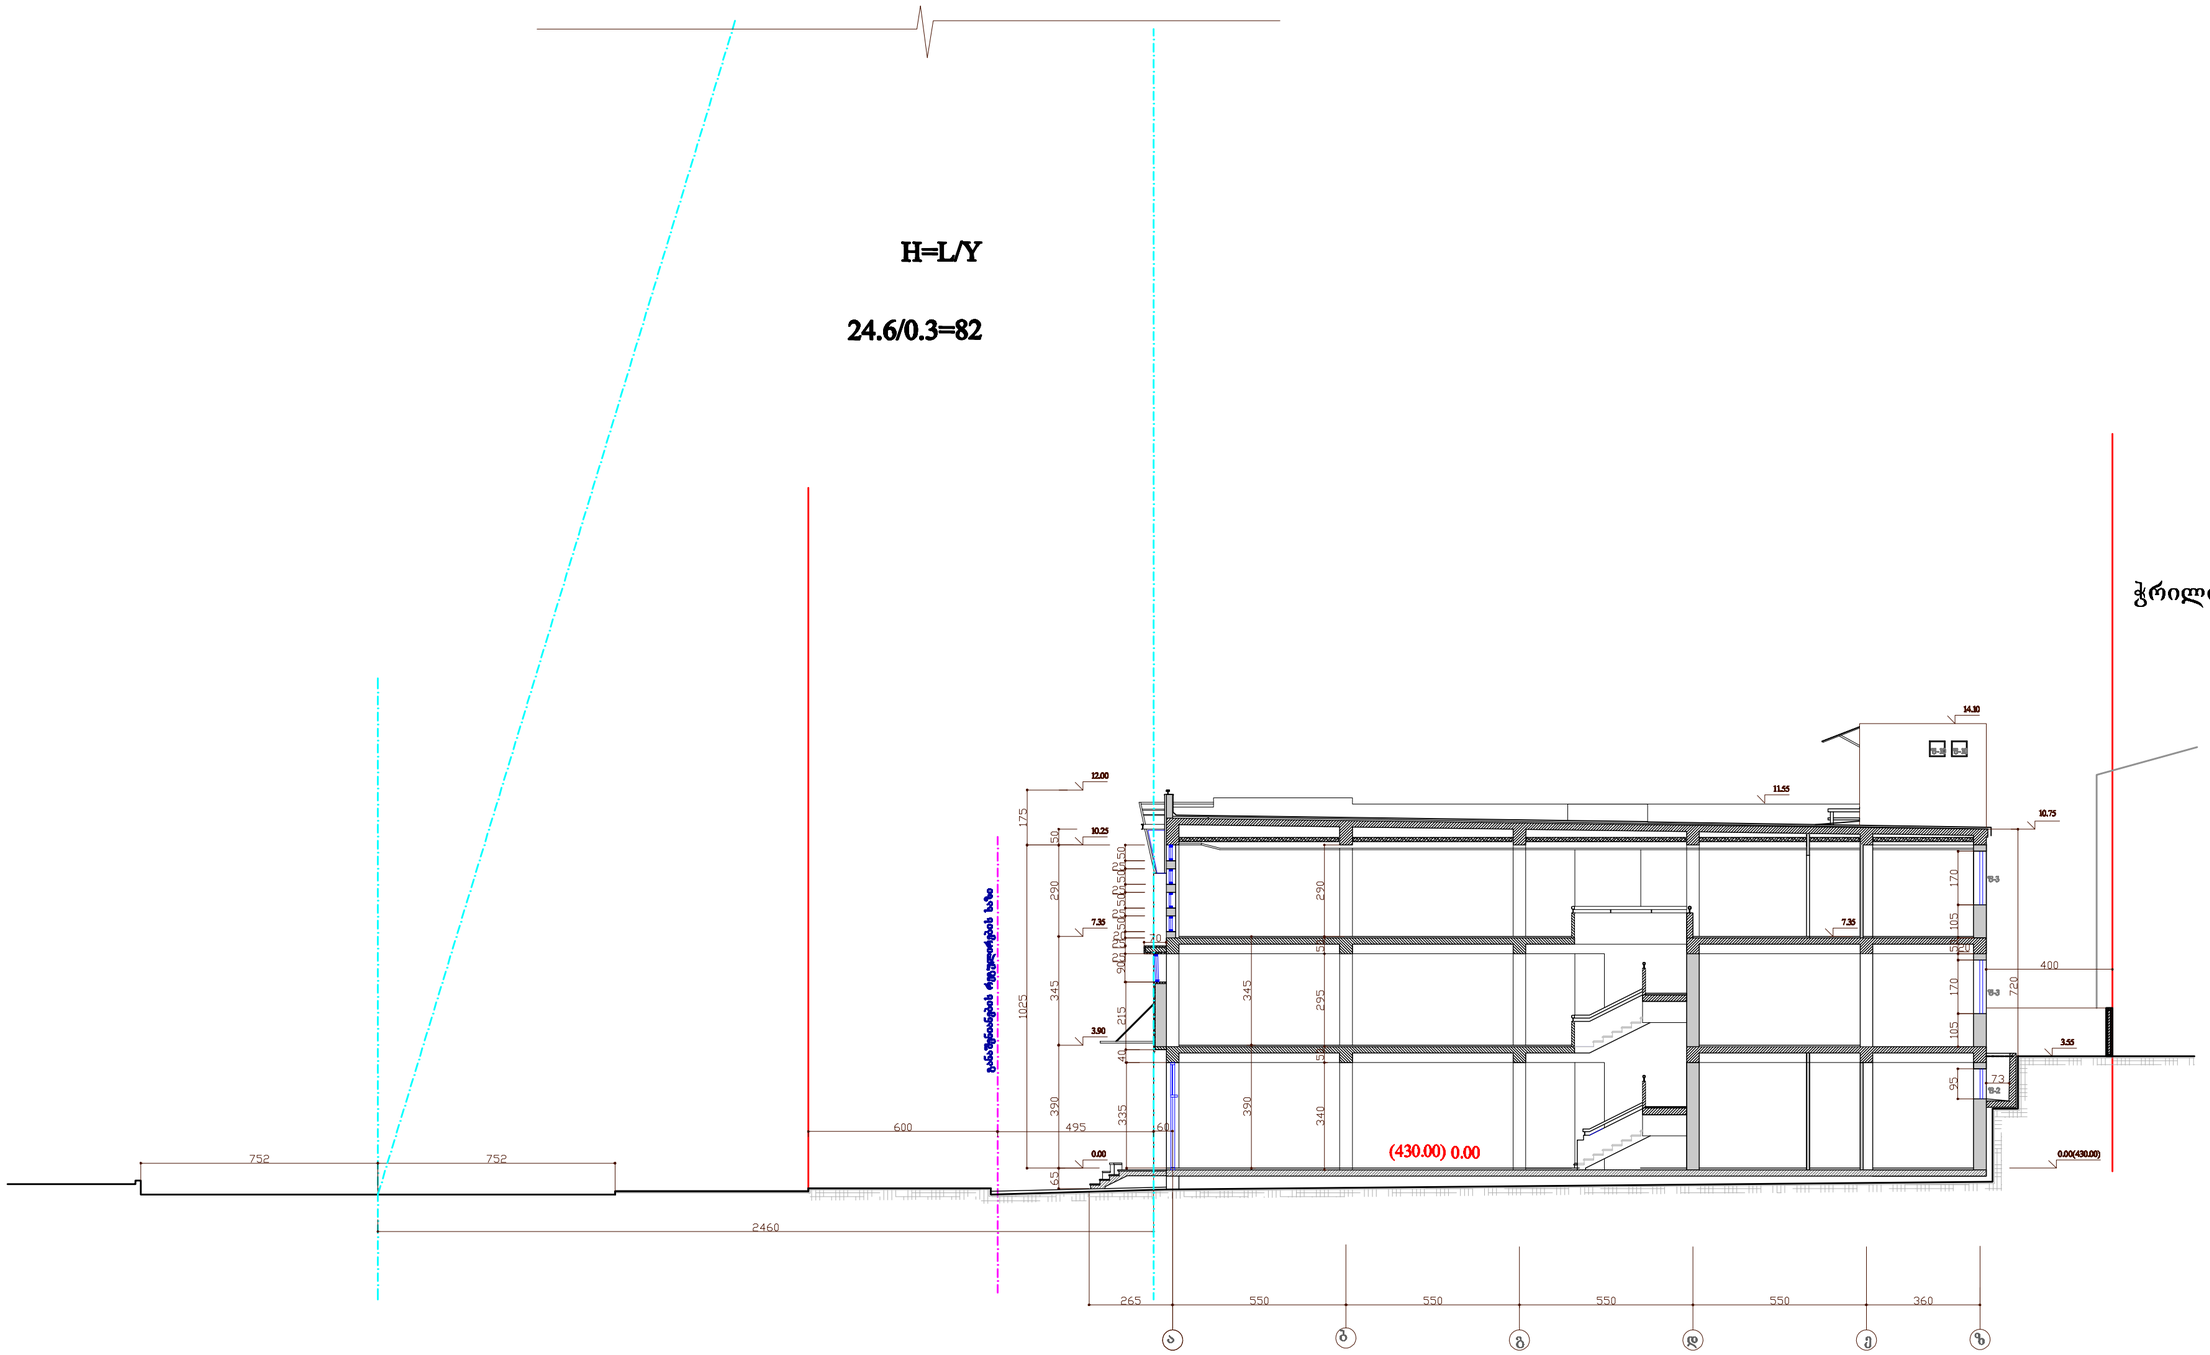

ლიცენტიერი			ქ. თბილისი, ალმაშენებლის ხეივანი	embawood		
არ.მთ.არქიტ.		მ.მურჯიკნელი	შპს "ემბაშუდ ჯორჯიკა" საკუთრებაში არსებული ნაკვეთზე ახალმშენებელი სამაბრო ოჯიმების პროექტი	შ.პ.ს. „ემბაშუდ ჯორჯიკა"		
			არქიტექტურული ნაწილი	ჩკმეთა:		2012წ.
			ჭრილი 2-2	სტადია	ფურცელი	მასშტაბი
				მ.პრ.	ა-10	1:100