PRODUCED BY AN AUTODESK EDUCATIONAL PRODUCT

კორექტირება არ ეხება ფასადის გადაწყვეტას

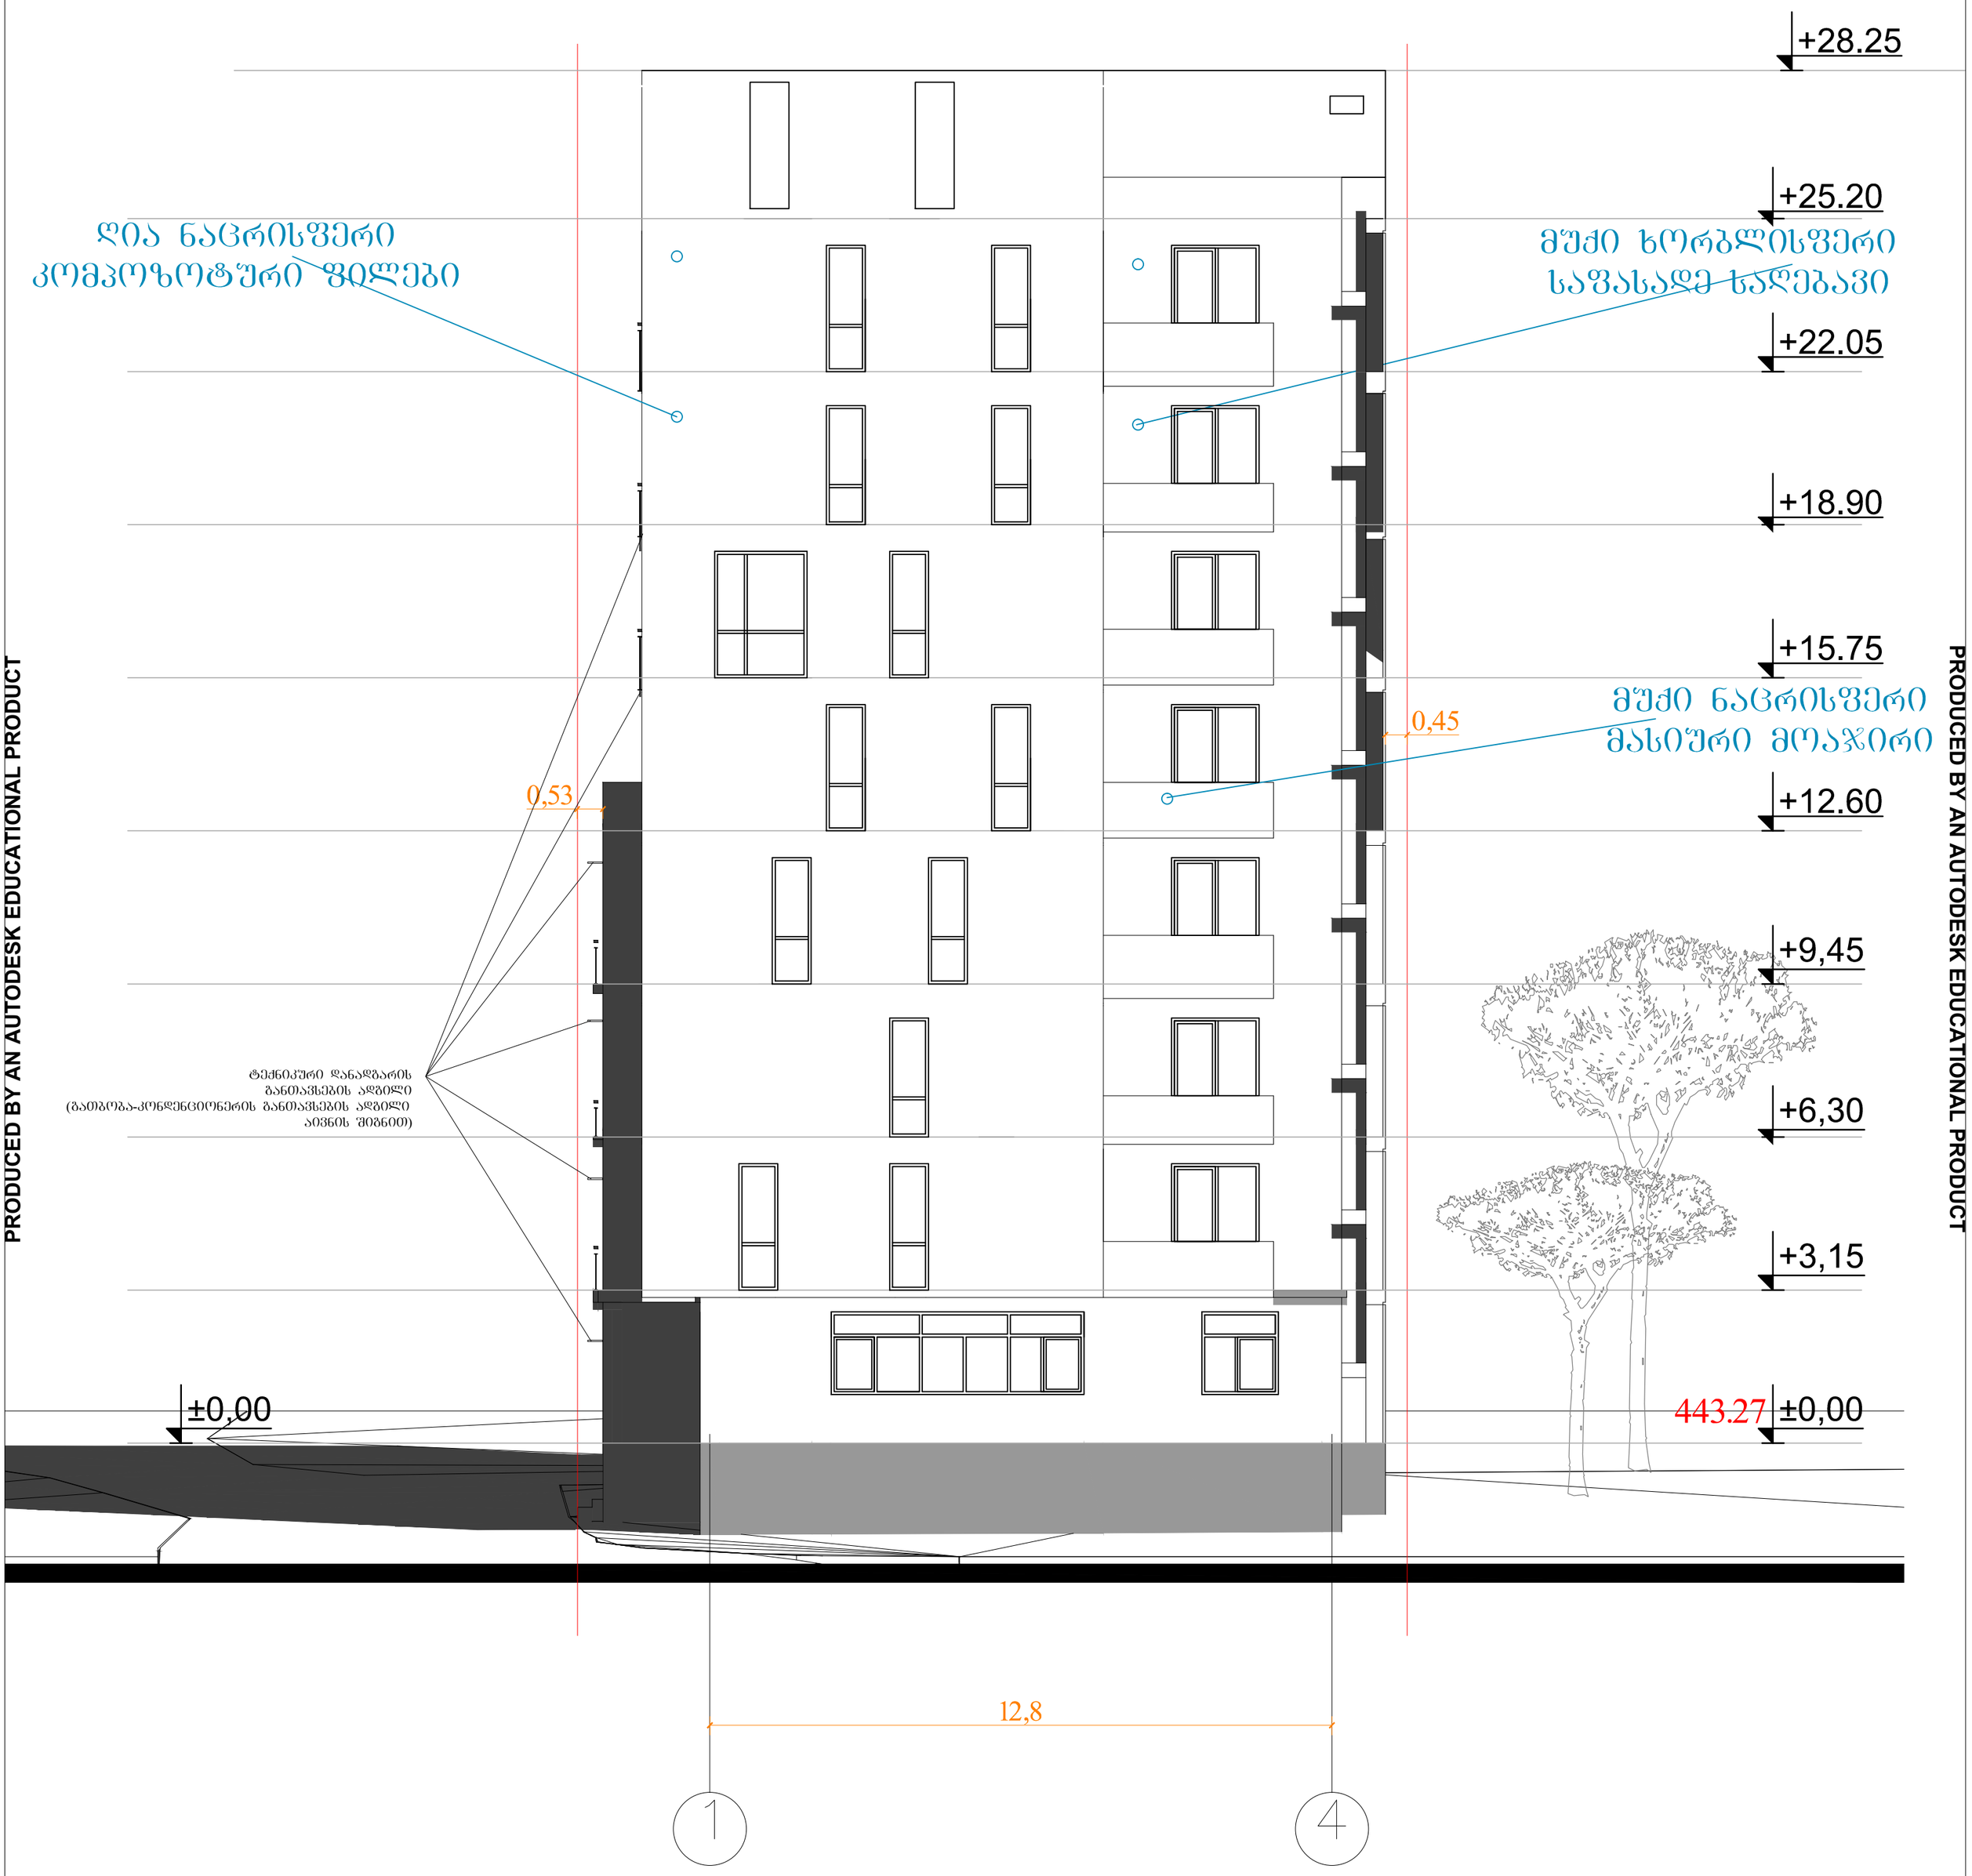

ტექნიკური დანადგარის განთავსება მოხდეს მოაჯირის სიმაღლემდე, ისე რომ არ აღიქმებოდეს გარედან

ფორმატი A2	თბილისი 2017წ	ფასადი 1-4 ღერძებში	შპს		
მასშტაბი 1:100	სტადია: II-III	ე.წ. ამხანაგობა "მელაანის 60"-ის მრავალბინიანი საცხოვრებელი სახლის პროექტი მისამართზე: ქ. თბილისი, მელაანის ქ. №60	დირექტორი		ლ. მამისაშვილი
	შენობის კლასი: IV		არქიტექტორი		
			პრ. მთ. არქიტექტორი		ლ. ხუხაშვილი

PRODUCED BY AN AUTODESK EDUCATIONAL PRODUCT

PRODUCED BY AN AUTODESK EDUCATIONAL PRODUCT

კორექტირება არ ეხება ფასადის გადაწყვეტას

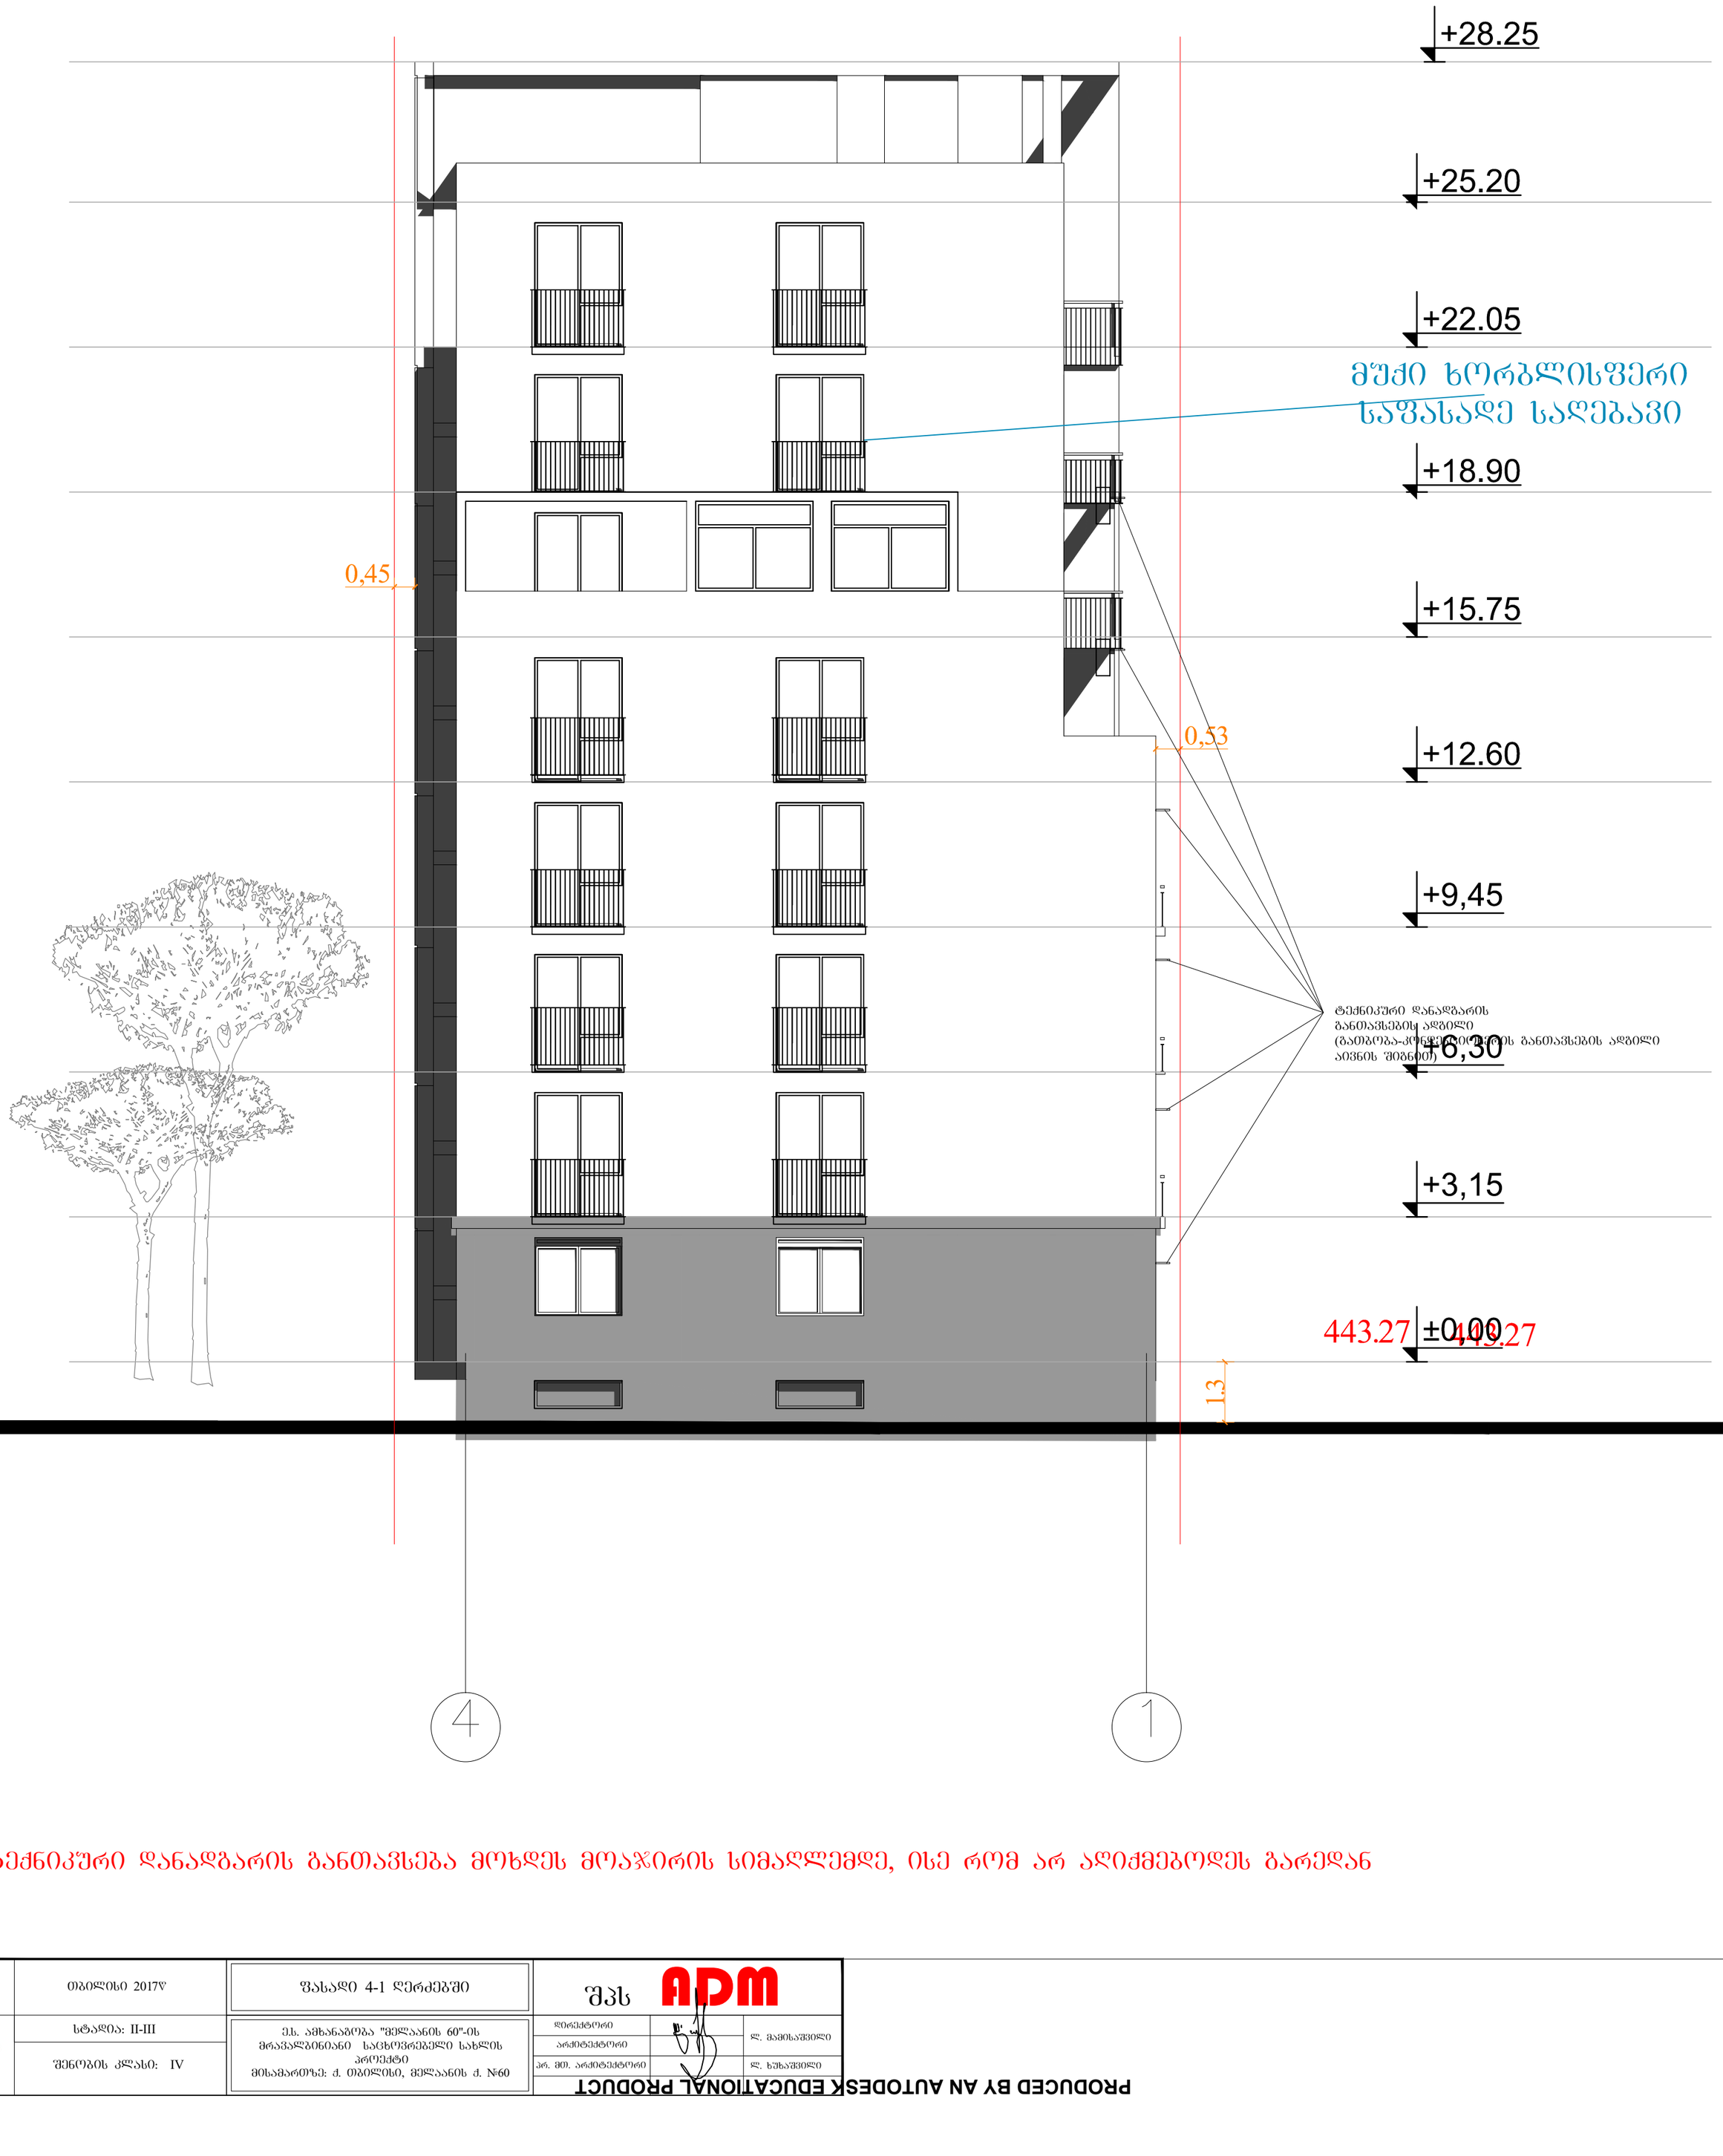

PRODUCED BY AN AUTODESK EDUCATIONAL PRODUCT

PRODUCED BY AN AUTODESK EDUCATIONAL PRODUCT

ტექნიკური დანადგარის განთავსება მოხდეს მოაჯირის სიმაღლემდე, ისე რომ არ ამოიჭმებოდეს გარედან

ფორმატი A2	თბილისი 2017წ	ფასადი 4-1 ღერძებში	შპს ADM		
მასშტაბი 1:100	სტადია: II-III	ე.წ. ამხანაგობა "მელაანის 60"-ის მრავალბინიანი საცხოვრებელი სახლის პროექტი მისამართზე: ქ. თბილისი, მელაანის ქ. №60	დირექტორი		ლ. მამისაშვილი
	შენობის კლასი: IV		არქიტექტორი		
			პრ. მთ. არქიტექტორი		ლ. ხუხაშვილი

PRODUCED BY AN AUTODESK EDUCATIONAL PRODUCT

PRODUCED BY AN AUTODESK EDUCATIONAL PRODUCT

კორექტირება არ ეხება ფასადის გადაწყვეტას

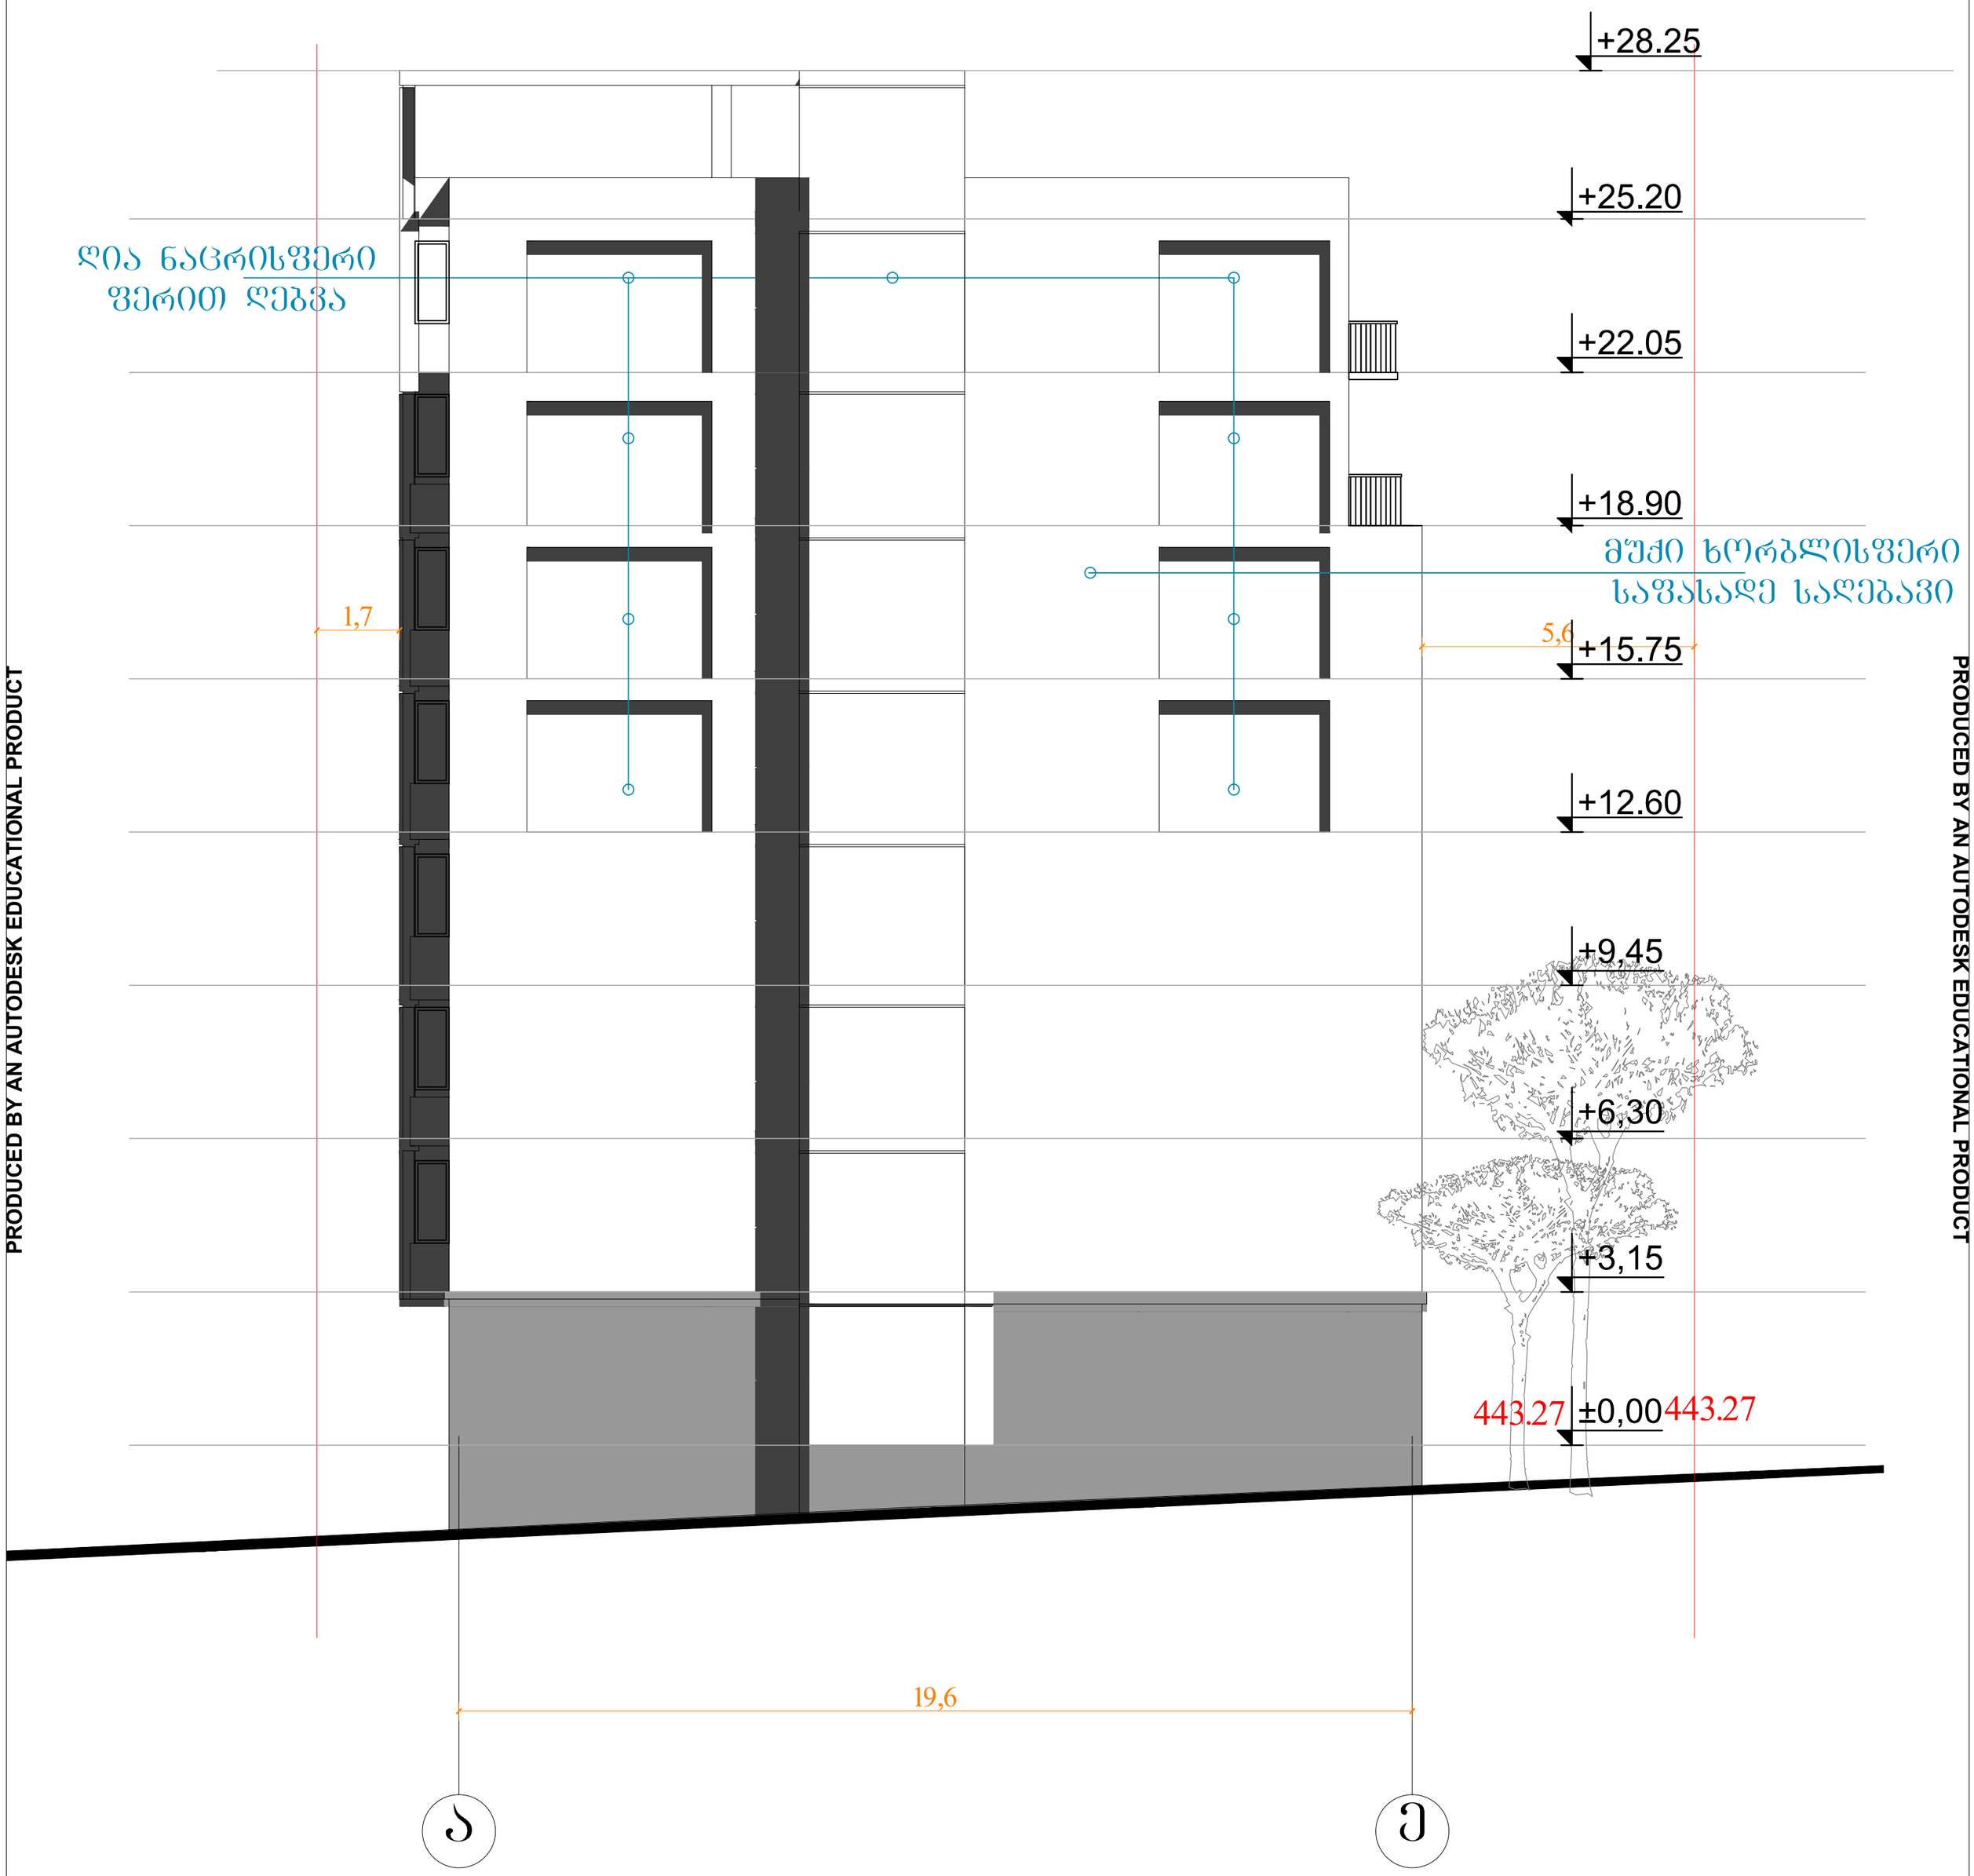

PRODUCED BY AN AUTODESK EDUCATIONAL PRODUCT

PRODUCED BY AN AUTODESK EDUCATIONAL PRODUCT

ტექნიკური დანადგარის განთავსება მოხდეს მოაჯირის სიმაღლემდე, ისე რომ არ აღიქმებოდეს გარედან

ფორმატი A2	თბილისი 2017წ	ფასადი ა-ე ღერძებში	შპს ADM		
მასშტაბი 1:100	სტადია: II-III	ე.ს. ამხანაგობა "მელაანის 60"-ის მრავალბინიანი საცხოვრებელი სახლის პროექტი მისამართზე: ქ. თბილისი, მელაანის ქ. №60	დირექტორი		ლ. მამისაშვილი
	შენობის კლასი: IV		არქიტექტორი		
			პრ. მთ. არქიტექტორი		ლ. ხუხაშვილი

PRODUCED BY AN AUTODESK EDUCATIONAL PRODUCT

PRODUCED BY AN AUTODESK EDUCATIONAL PRODUCT

კორექტირება არ ეხება ფასადის გადაწყვეტას



ტექნიკური დანადგარის განთავსება მოხდეს მოაჯირის სიმაღლემდე, ისე რომ არ აღიქმებოდეს გარედან

ფორმატი A2	თბილისი 2017წ	ფასადი ე-ა ღერძებში	შპს		
მასშტაბი 1:100	სტადია: II-III	ეს. ამხანაგობა "მელაანის 60"-ის მრავალბინიანი საცხოვრებელი სახლის პროექტი მისამართზე: ქ. თბილისი, მელაანის ქ. №60	დირექტორი		ლ. მამისაშვილი
	შენობის კლასი: IV		არქიტექტორი		
			პრ. მთ. არქიტექტორი		ლ. ხუხაშვილი

PRODUCED BY AN AUTODESK EDUCATIONAL PRODUCT