განგიმარტავთ, რომ **AR1240075** განაცხადით შეთანხმებული პროექტის კ**2** კოეფიციენტში ნაანგარიშები იყო ასევე ნაკვეთზე არსებული შენობა **1/1**-ის ფართობიც, რომელიც შეადგენდა 841,2 კვ.მ-ს და ჯამურად გამოდიოდა 15663,3 კვ.მ. დღევანდელი მდგომარეობით აღებულია ნებართვა აღნიშნული შენობის დემონტაჟზე (განაცხადი AR1543365), და სადემონტაჟო სამუშაოები თითქმის დასრულებულია, მის ადგილას კი უნდა აშენდეს ახალი საპროექტო შენობა. შესაბამისად, წარმოდგენილი საპროექტო შენობის კ**2** კოეფიციენტი მოიცავს მხოლოდ შეთანხმებული (**AR1240075**) მრავალბინიანი სახლის და ახალი საპროექტო შენობის კ2 კოეფიციენტს.

კ2 კოეფიციენტის ფართობი=(15663,3 კვ.მ-841,2კვ.მ)+8871,2კვ.მ =14822,1+8871,2= 23693.3 კვ.მ

კ2 კოეფიციენტი იანგარიშება რზ-2-ის ფართობის (73 კვ.მ) გამოკლებით 23693,3:(5988-73)=23693,3:5915=4,0

ვექტორულ ფაილში დამატებით წარმოგიდგენთ შესაბამის კროკებს.







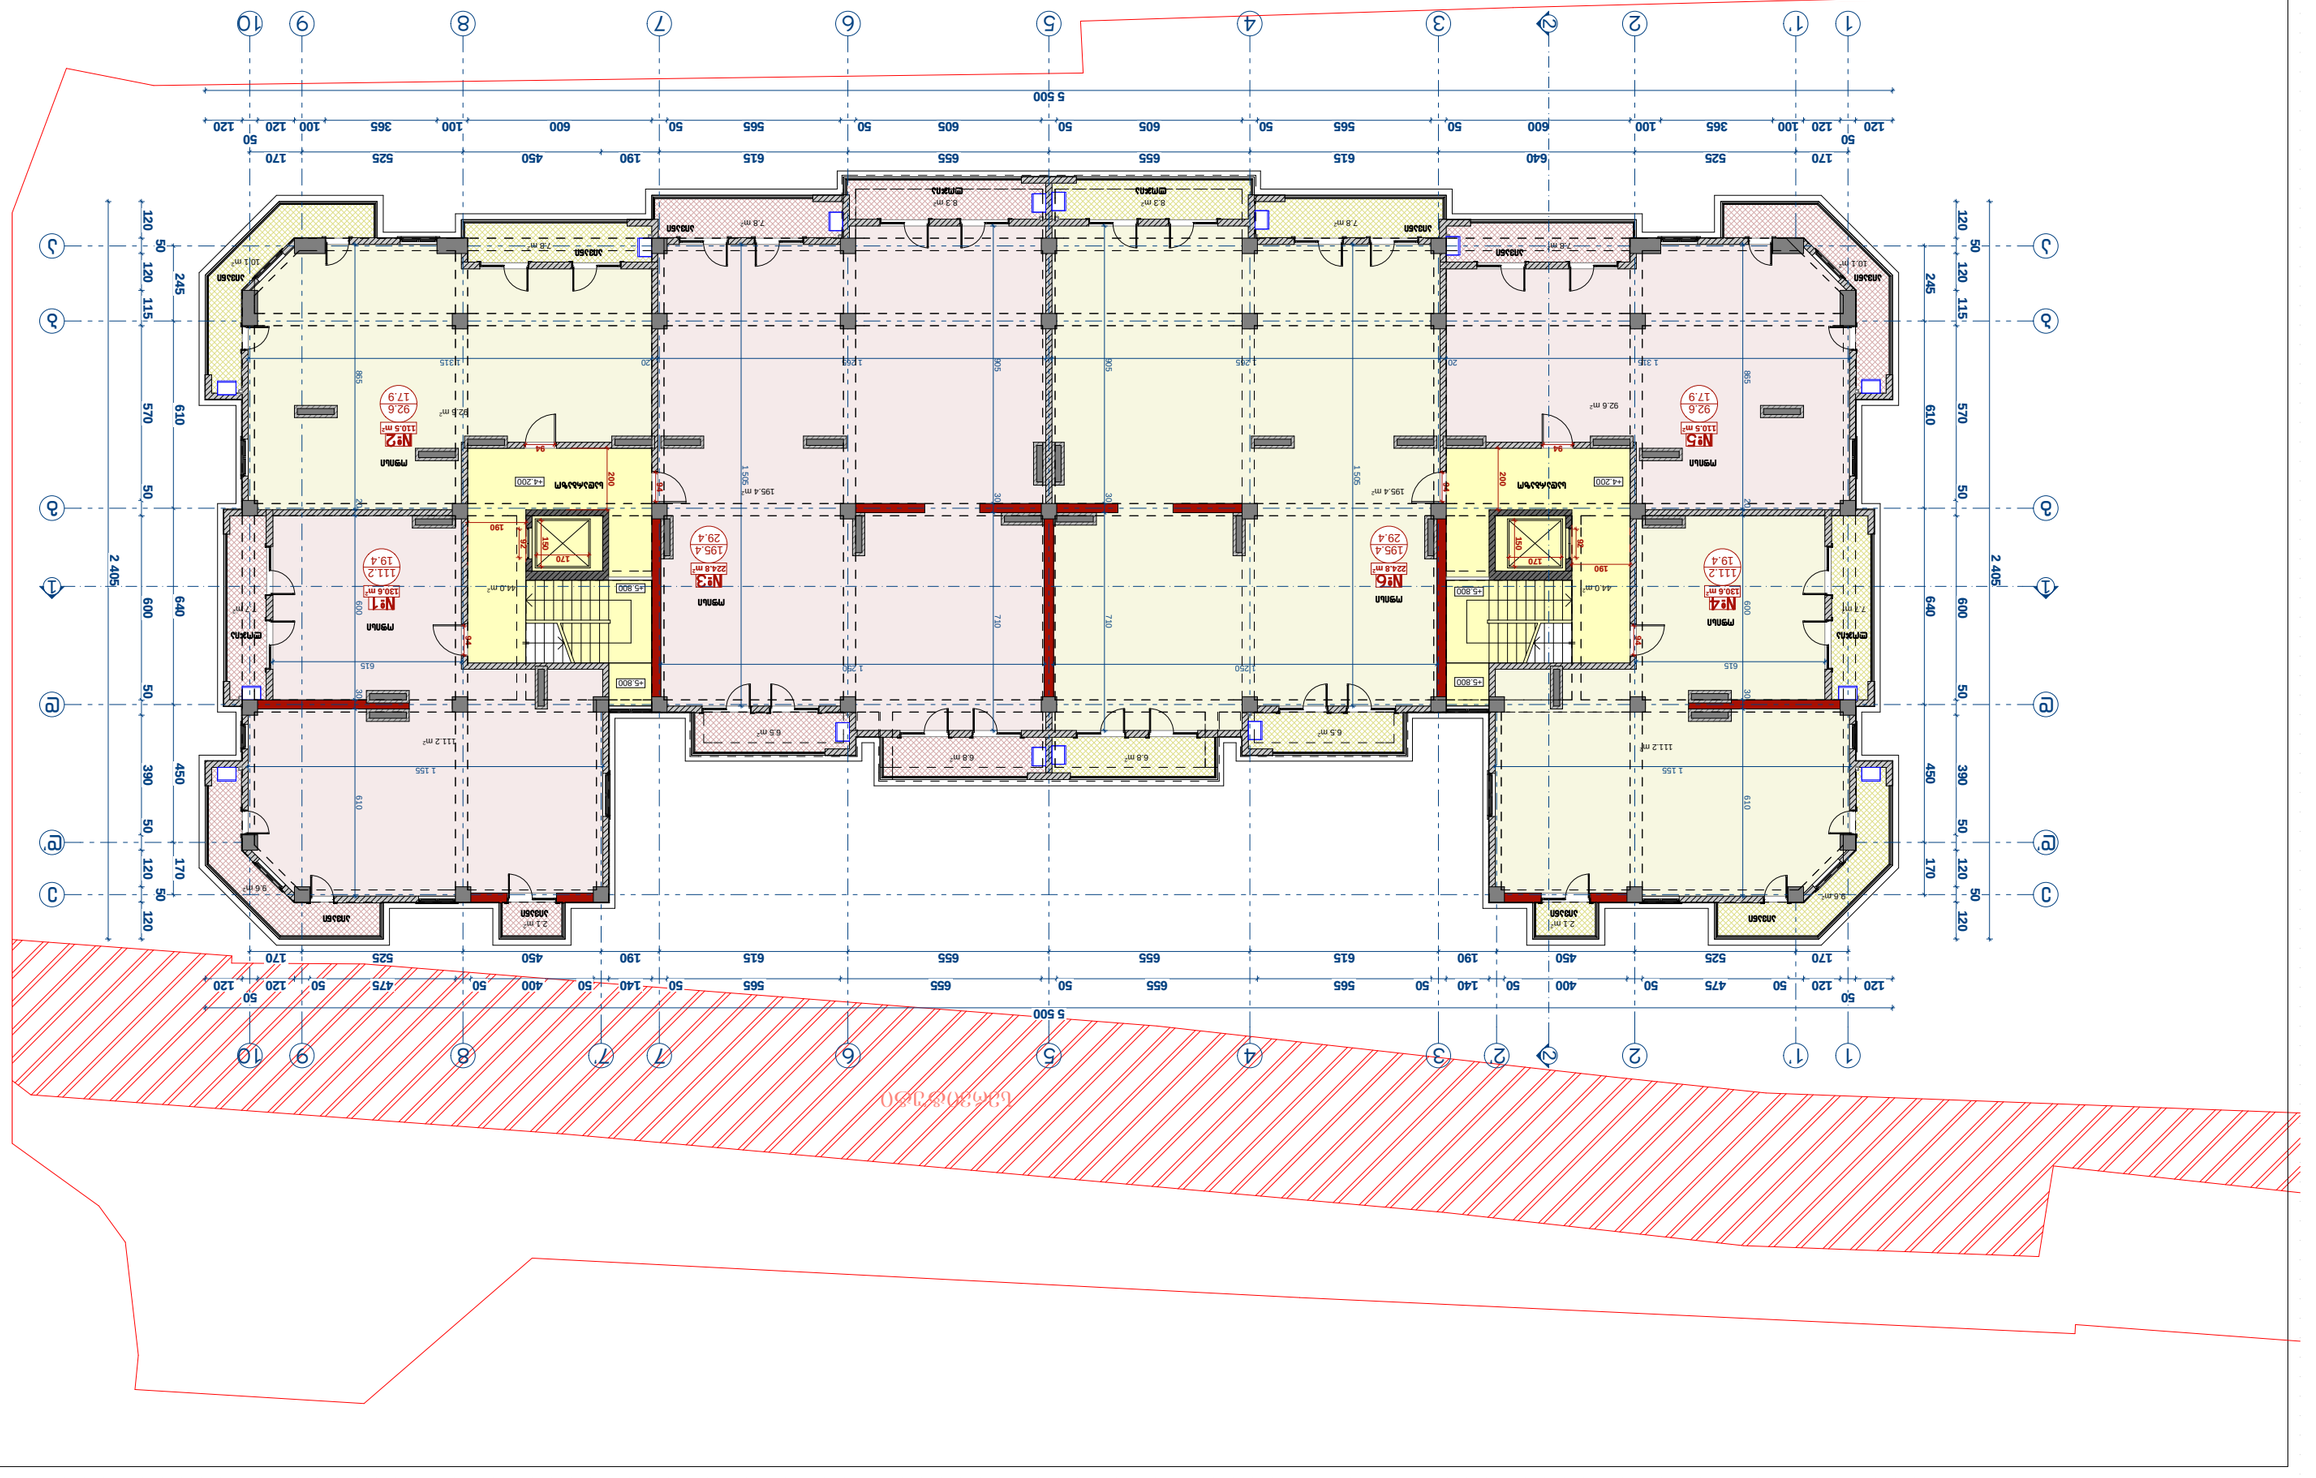













ქ. თბილისი, თემქის დასახლება, I კვარტალი, ანაკის 414-2 დივიზიის ქუჩა № 16				თბილისი 2017 წ		
დირექტორი	ა. ლომსაძე		მრავალბინიანი საცხოვრებელი სახლი	სტადია	ფურცელი	ფურცლები
მთ. არქიტექტორი	ა. ლომსაძე			პროექტი	06	21
ავტორი	რ. ებრალიძე		არქიტექტურული ნაწილი	შ.პ.ს. „ბიჯი სტუდიო"		
ავტორი	ი. სვიმონიშვილი		მეოთხე სართულის გეგმა 10.60 ნიშნულზე მ 1: 200			

გათბობა-გაგრილების დანადგარები განთავსებულია შენიღბულ ადგილას



















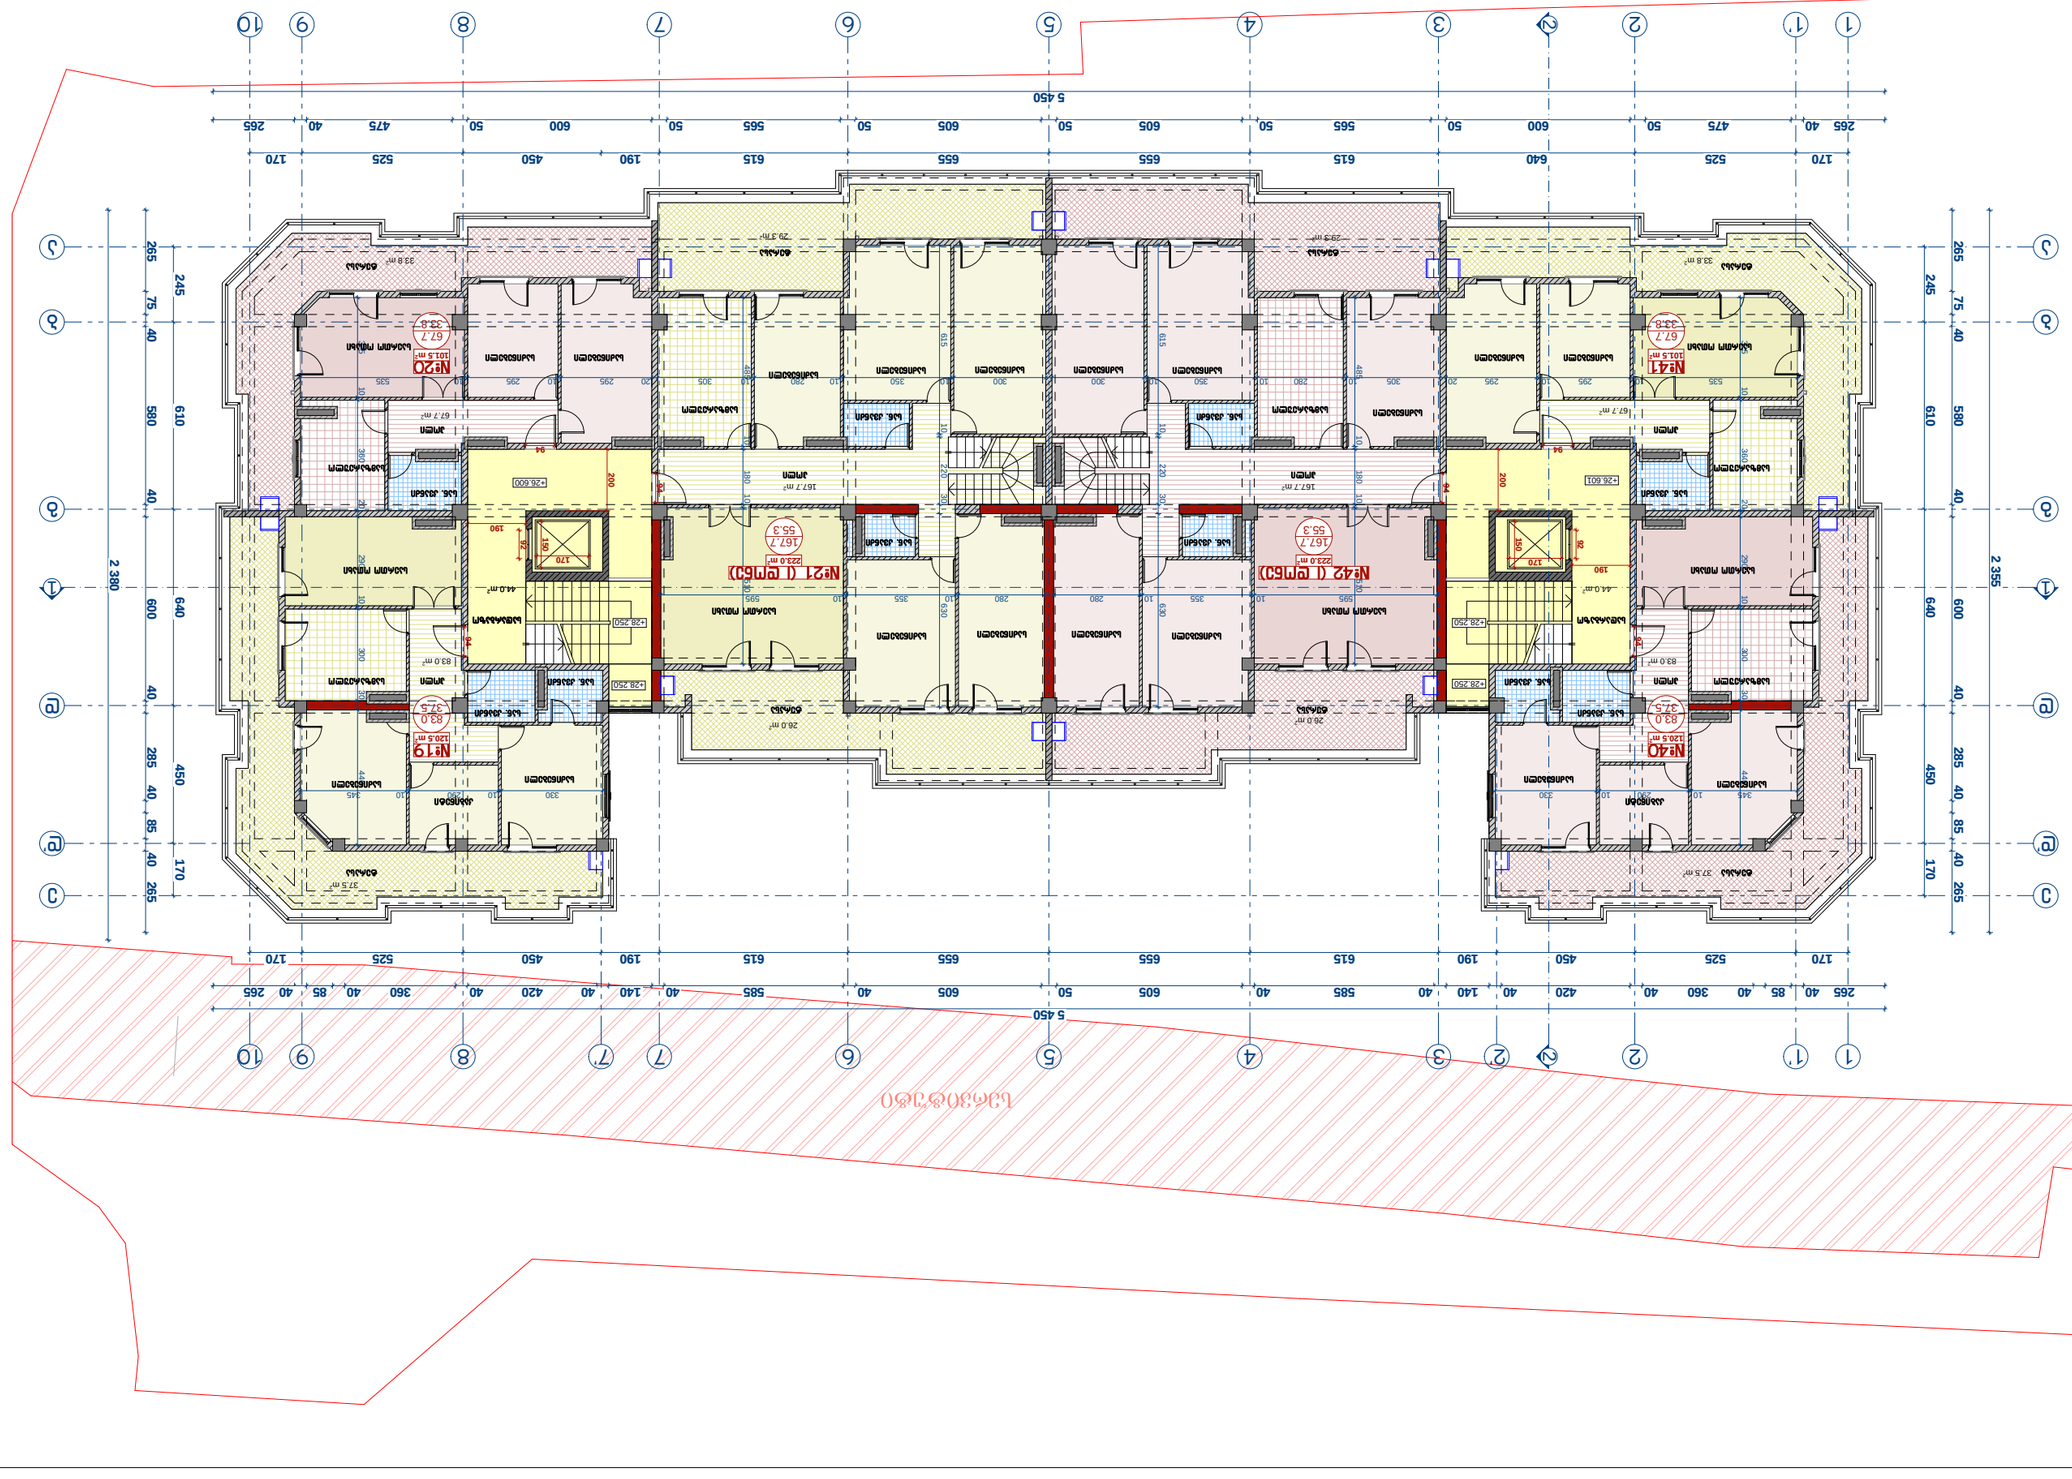









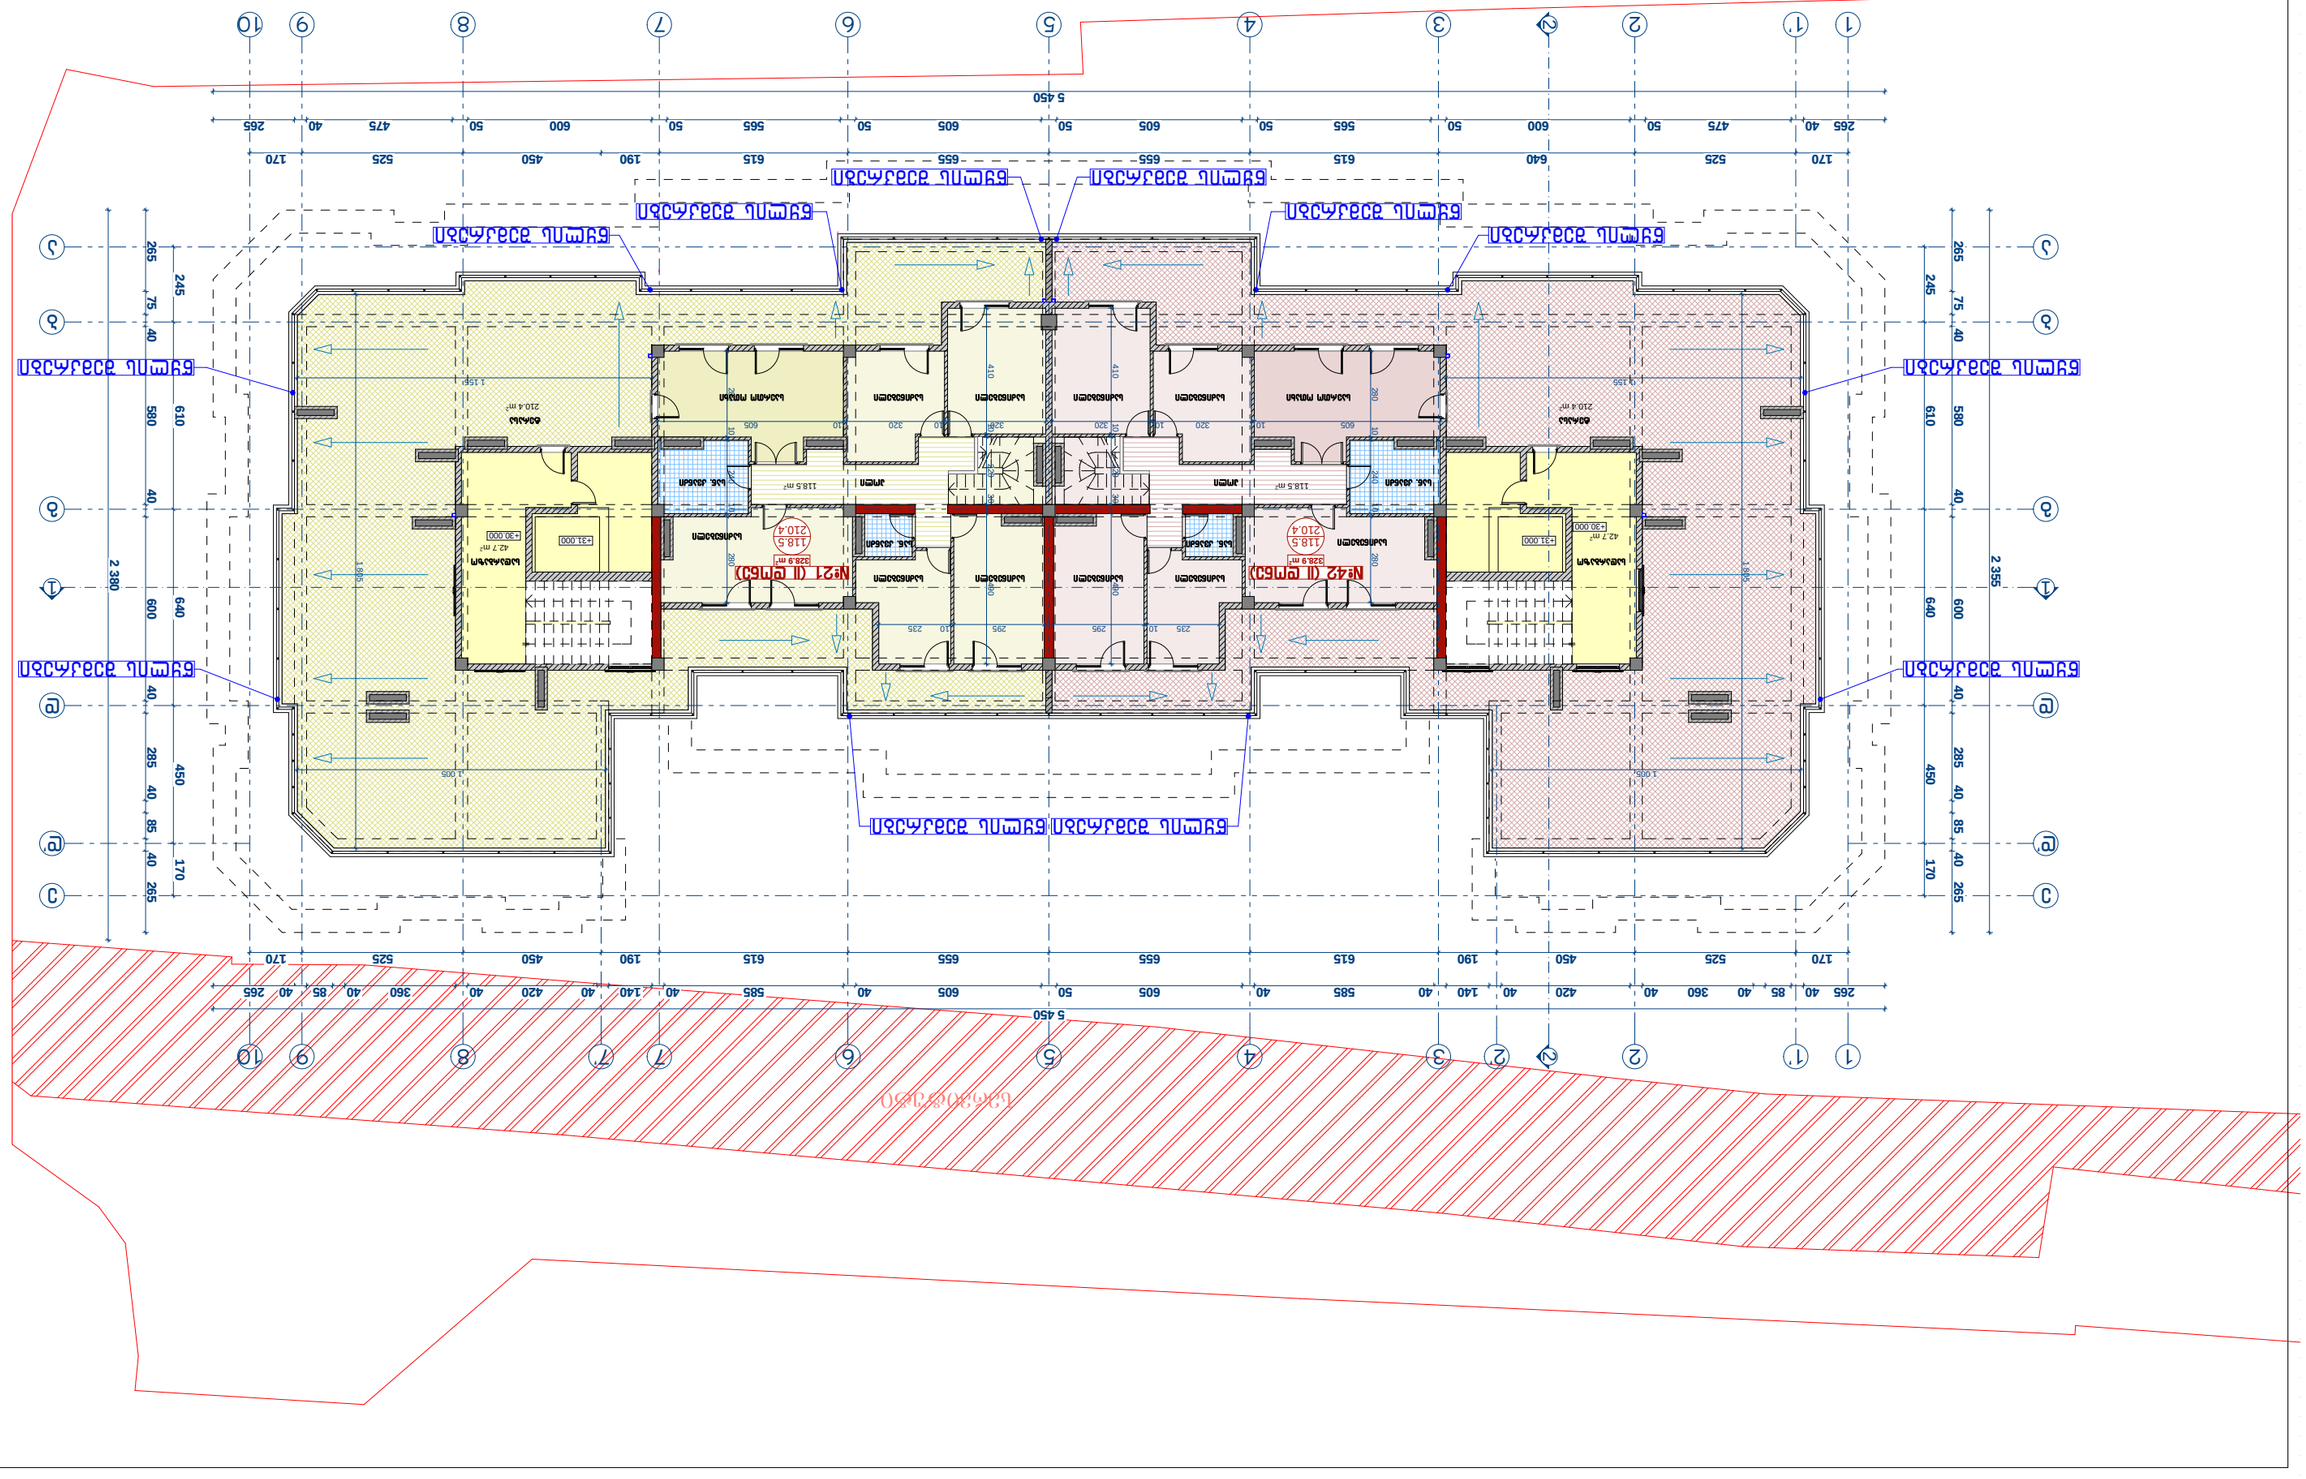








