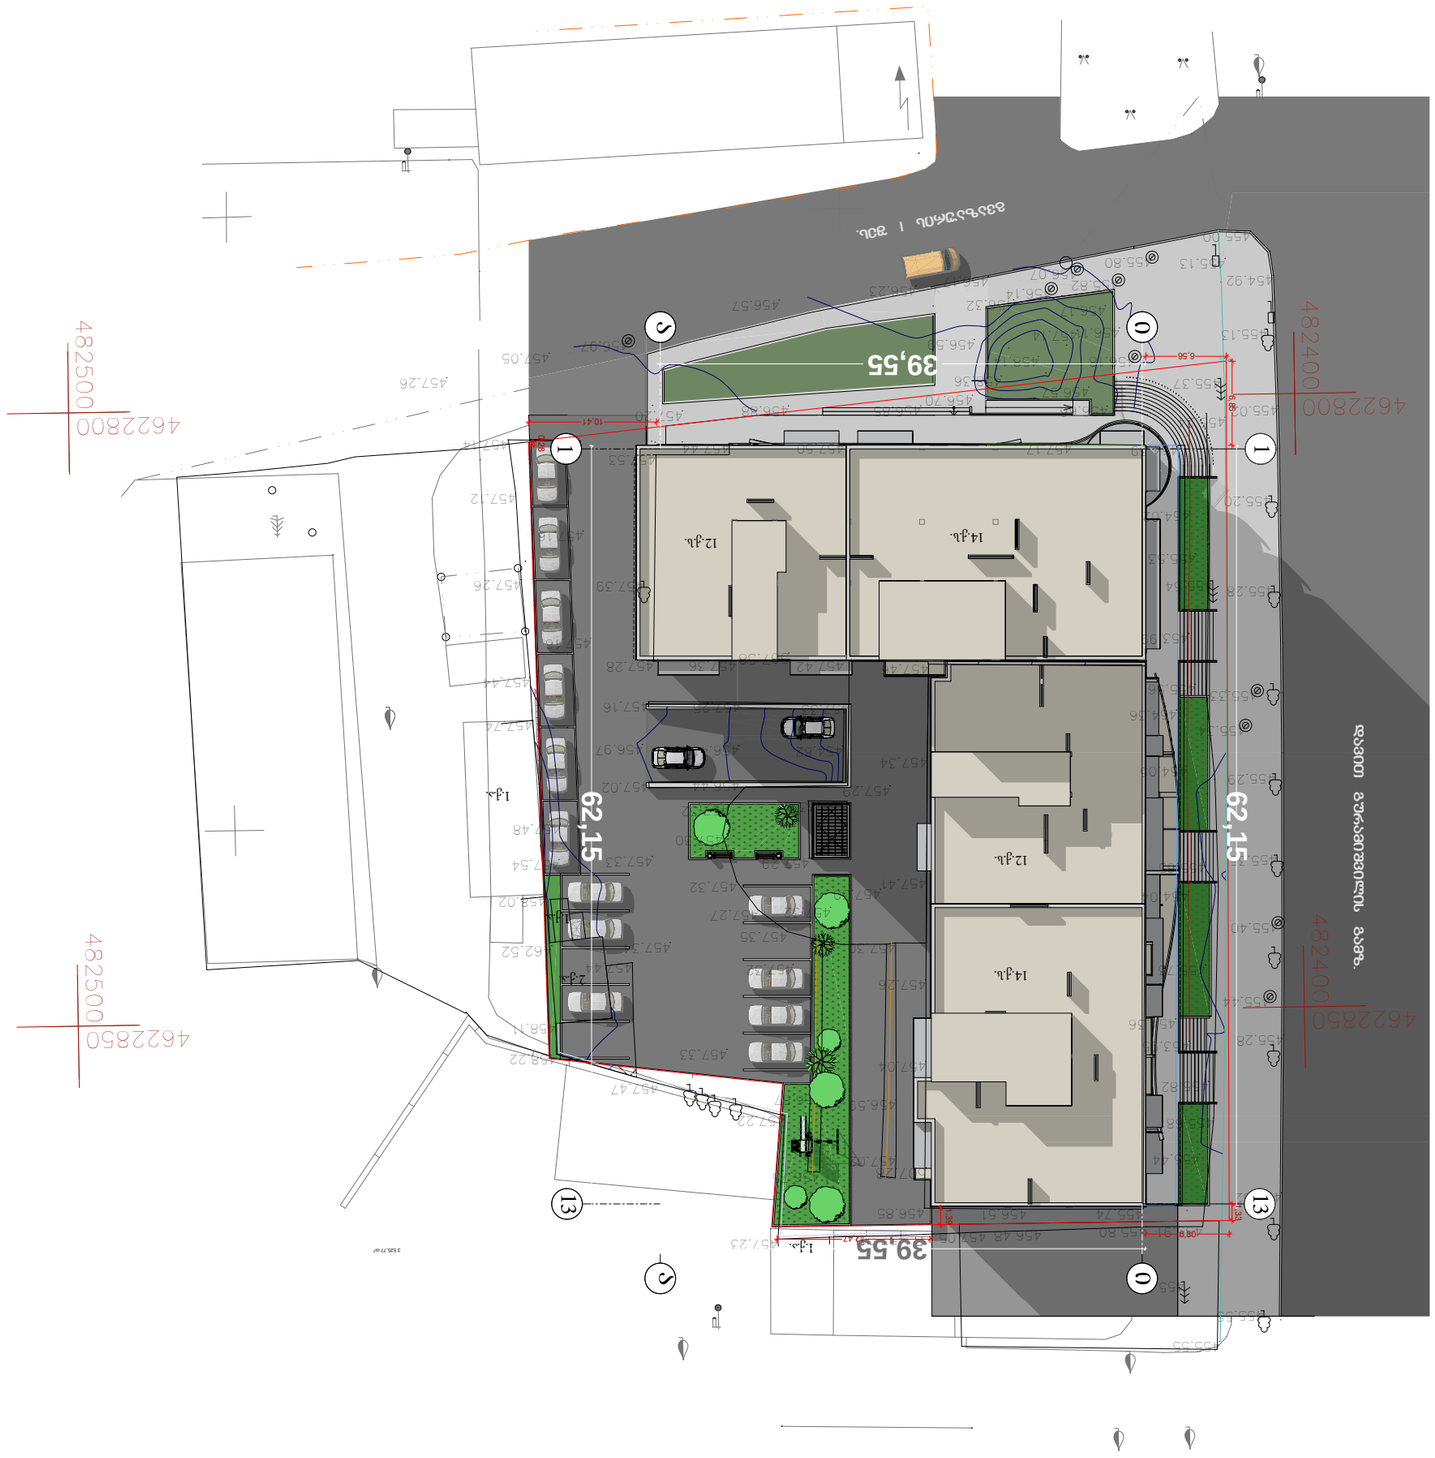

ГИП	Ясенцов А.Ю.				
Разработал	Ясенцов А.Ю.				
Н.контр.	Ясенцов А.Ю.				
Проверил	Ясенцов А.Ю.				
Нач.отд.	Ясенцов А.Ю.				
ООО "Планета"					

Изм.	Кол.уч.	Лист	№ док.	Подп.	Дата

Планировочная организация земельного участка
Схема планировочной организации земельного участка (для получения разрешения на строительство)

Стадия	Лист	Листов
Р	3	

Схема планировочной организации земельного участка
М 1:500

ООО "Планета"

საქართველოს

ქ. თბილისის მერია

სსიპ თბილისის არქიტექტურის სამსახური

სამსახურის უფროსი

/გ. გოგოლაშვილი /.

ქ. თბილისი, დავით გურამიშვილის გამზირი №17ბ, 3526 კვ.მ არასასოფლო-სამეურნეო დანიშნულების მიწის ნაკვეთის გ ე გ მ ა

საფუძველი:

სიტუაციური სქემა

მ. 1:2000



ქალაქგეგმარების განყოფილება

განყოფილების უფროსი:		ნ. გვენცაძე
მთავარი სპეციალისტი:		
საინვესტიციო განყოფილება		
განყოფილების უფროსი:		
მთავარი სპეციალისტი:		
მიწის ნაკვეთის ფუნქცია და ქალაქმშენებლობითი პირობების პარამეტრები		

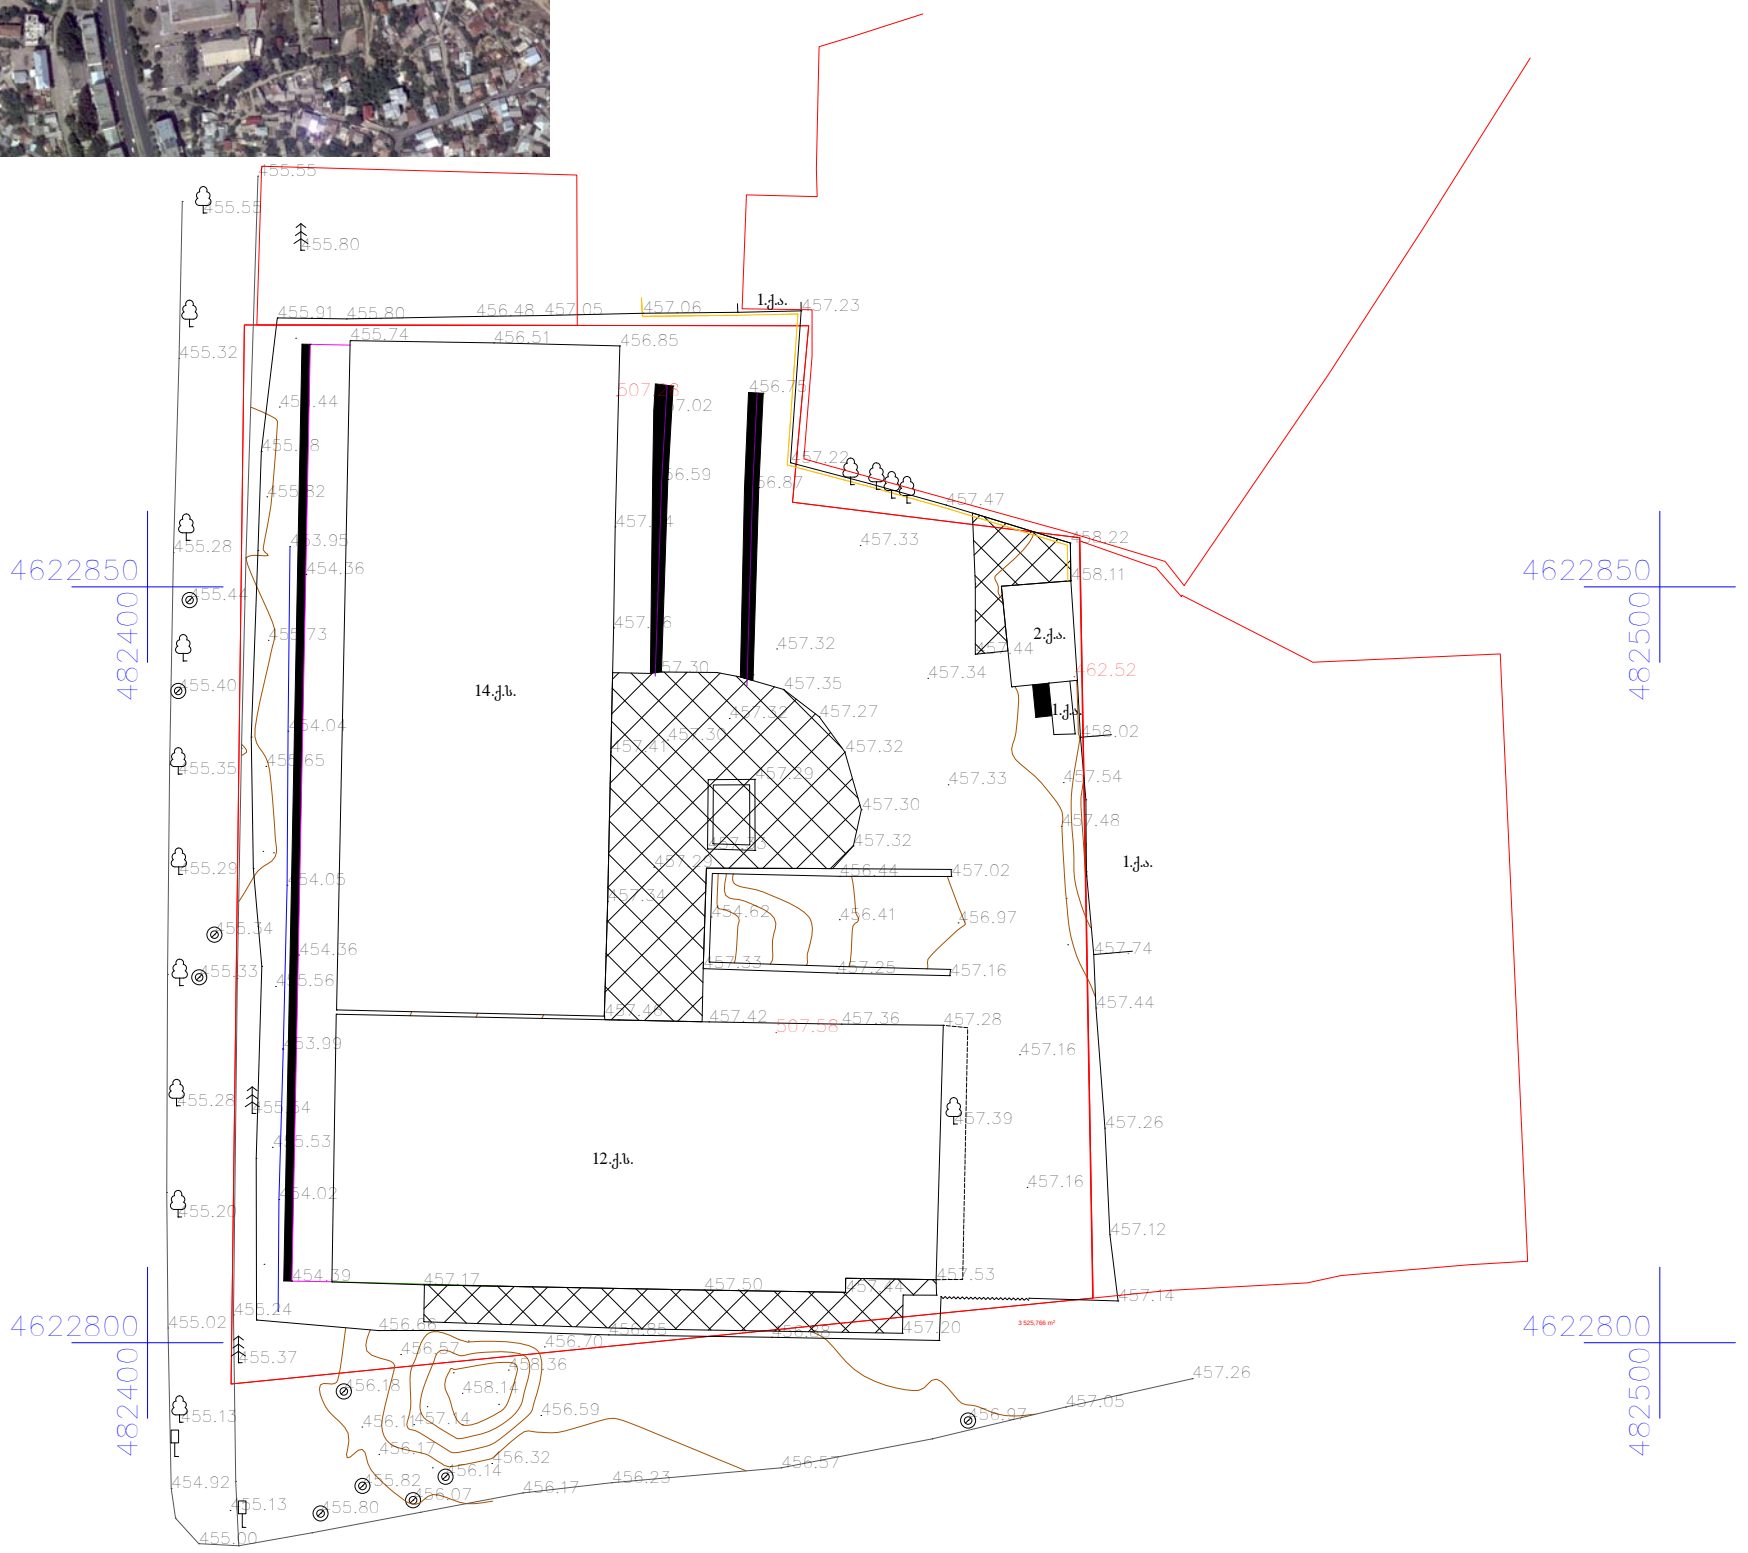

პირობითი აღნიშვნები

ქ.ს.	საცხ.სახლი		ნაკვეთის საზღვარი		ლითონის ღობე
	არასაცხ.სახლი		კედელი		ხის ღობე
	ასფალტირებულული გზა		კონსოლი		ბორდიური
	აივანი		ლიანდაგი		ჭიშკარი
	გაზი		მილი	თ - საერთაშორისო	

	სამეთვალყურეო ჭა
	საგზაო ნიშანი
507.58	შენობის სიმაღლე
	ხეები

შპს „ტერაგრაფიკი“		
დირექტორი		შ. ფხაკაძე
კომპიუტერული უზრუნველყოფა		ი. თალაკვაძე
აზომვა შეასრულა		ვ. თაფლაძე
დამკვეთი		
მასშტაბი 1:500		16.03.2016