საკადასტრო
საზღვარი

საკადასტრო
საზღვარი

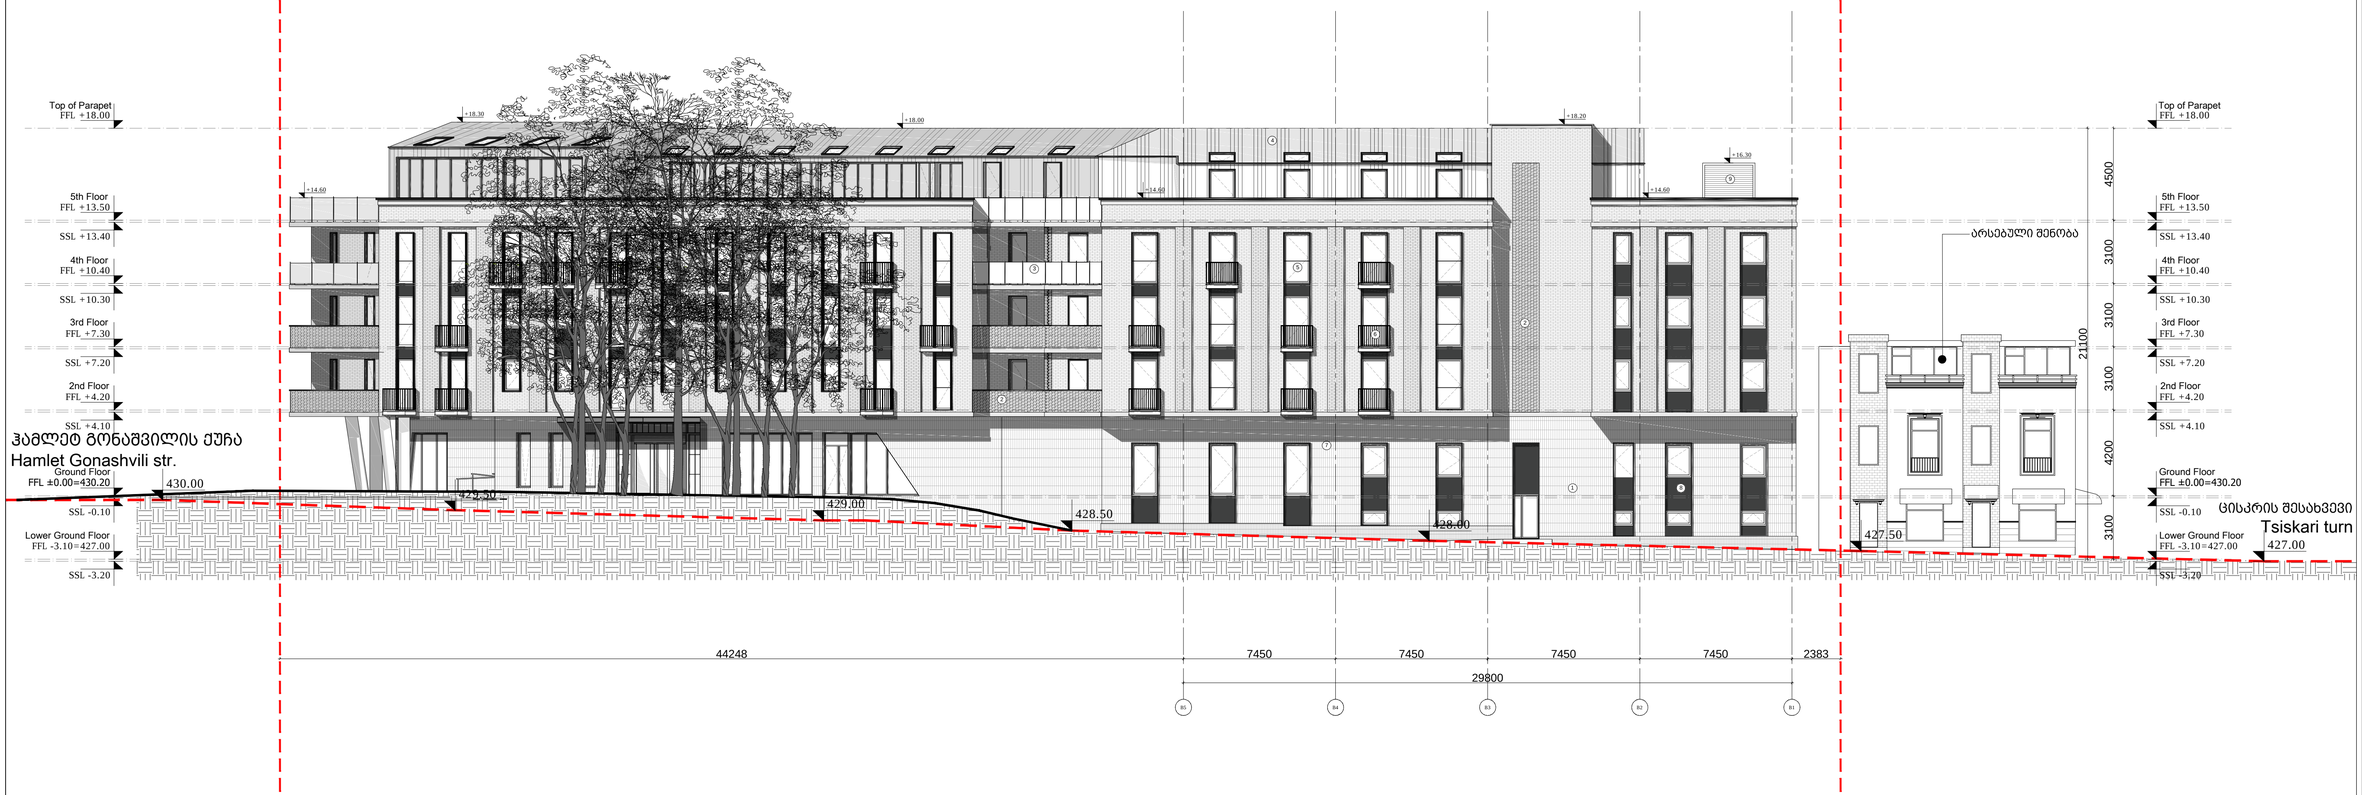

ექსპლიკაცია

1. გრანიტი
2. აგურის წყობა
3. შუშის მოაჯირი
4. გოფრირებული მეტალი
5. ფრანგული აივანი
6. მეტალის მოაჯირი
7. აგურის მოპირკეთება
8. მეტალის ფირფიტა
9. ჩილეგები

შპს არტსტუდიო პროექტი
საქართველო, 0179, თბილისი, ალექსი ყაზბეგის გამზირი 3, საკადასტრო კოდი 01.5.166209, მისამართი: მანგლისის ეპისკოპოსი ანტონ ცაგარელის ქ. 9
ტელ: (+995 32) 91 52 54
ელ-ფოსტა: info@artstudio.ge , artstudio_project@yahoo.com
www.artstudio.ge
Legal Address: G. Tabidze 3/5, 0105, Tbilisi, Georgia
Author Address: Alexi Kazbegi Ave. (Varketili Highway), Z. Sakanadzeebi Str #3, Marina Park Block A, Block B N. 0179, Tbilisi, Georgia
Tel: (+995 32) 91 52 54
E-mail: info@artstudio.ge , artstudio_project@yahoo.com
www.artstudio.ge

შპს "ლუბიკონი"
ჭავჭავაძის გამზ. 55
თბილისი, საქართველო

LTD CUBICON
CHAVCHAVADZE AVE. 55
TBILISI, GEORGIA

დამკვეთის წარმომადგენელი(მშენ)
ქურნ#,საფრთხეთ ინდექსი
ტელეფონი, ვებგვერდი

DOMSON'S ENGENEERING
SANAPIRO ST. N 8
TBILISI, GEORGIA

დამკვეთის წარმომადგენელი(სახანძრო უსაფრთ.)
ქურნ#,საფრთხეთ ინდექსი
ტელეფონი, ვებგვერდი

FIRELIFEANDSAFELY
FIRELIFEANDSAFELY1
FIRELIFEANDSAFELY2

დამკვეთის წარმომადგენელი(ინტერიერი)
ქურნ#,საფრთხეთ ინდექსი
ტელეფონი, ვებგვერდი

INTERIORDESIGN
INTERIORDESIGN1
INTERIORDESIGN2

შპს "ქაზმა"
KAZMA LLC

ცისკრის ქ. N 6, გურჯაანის ქ. N 1
თბილისი, საქართველო
TSISKARI ST. N 6, GURJAANI ST. N 1
TBILISI, GEORGIA

შენობებისა:

სინქრონიზაციის სქემა

N	თარიღი	აღწერა
1	თარიღი1 DATE1	აღწერა1 DESCRIPTION1
2	თარიღი2 DATE2	აღწერა2 DESCRIPTION2
3	თარიღი3 DATE3	აღწერა3 DESCRIPTION3
4	თარიღი4 DATE4	აღწერა4 DESCRIPTION4
5	თარიღი5 DATE5	აღწერა5 DESCRIPTION5
6	თარიღი6 DATE6	აღწერა6 DESCRIPTION6

ბამრიცხა: ბამრიცხა

პროექტის N: 2.69.17
PROJECT N.
CAD DWG FILE: TITLEBLOCK/IBC
მზაობრება: ᲢᲝ
ISSUE: TO
შემოწმა: ᲝᲡ
CHECKED: OS

საავტორო უფლებები: ყველა უფლება დაცულია
COPYRIGHT HALL ARCHITECTS: ARTSTUDIO PROJECT

ნახაზის
TITLE: ELEVATION B5-B1
ფასადი ბ5-ბ1

A-301

A1

საკადასტრო საზღვარი

საკადასტრო საზღვარი

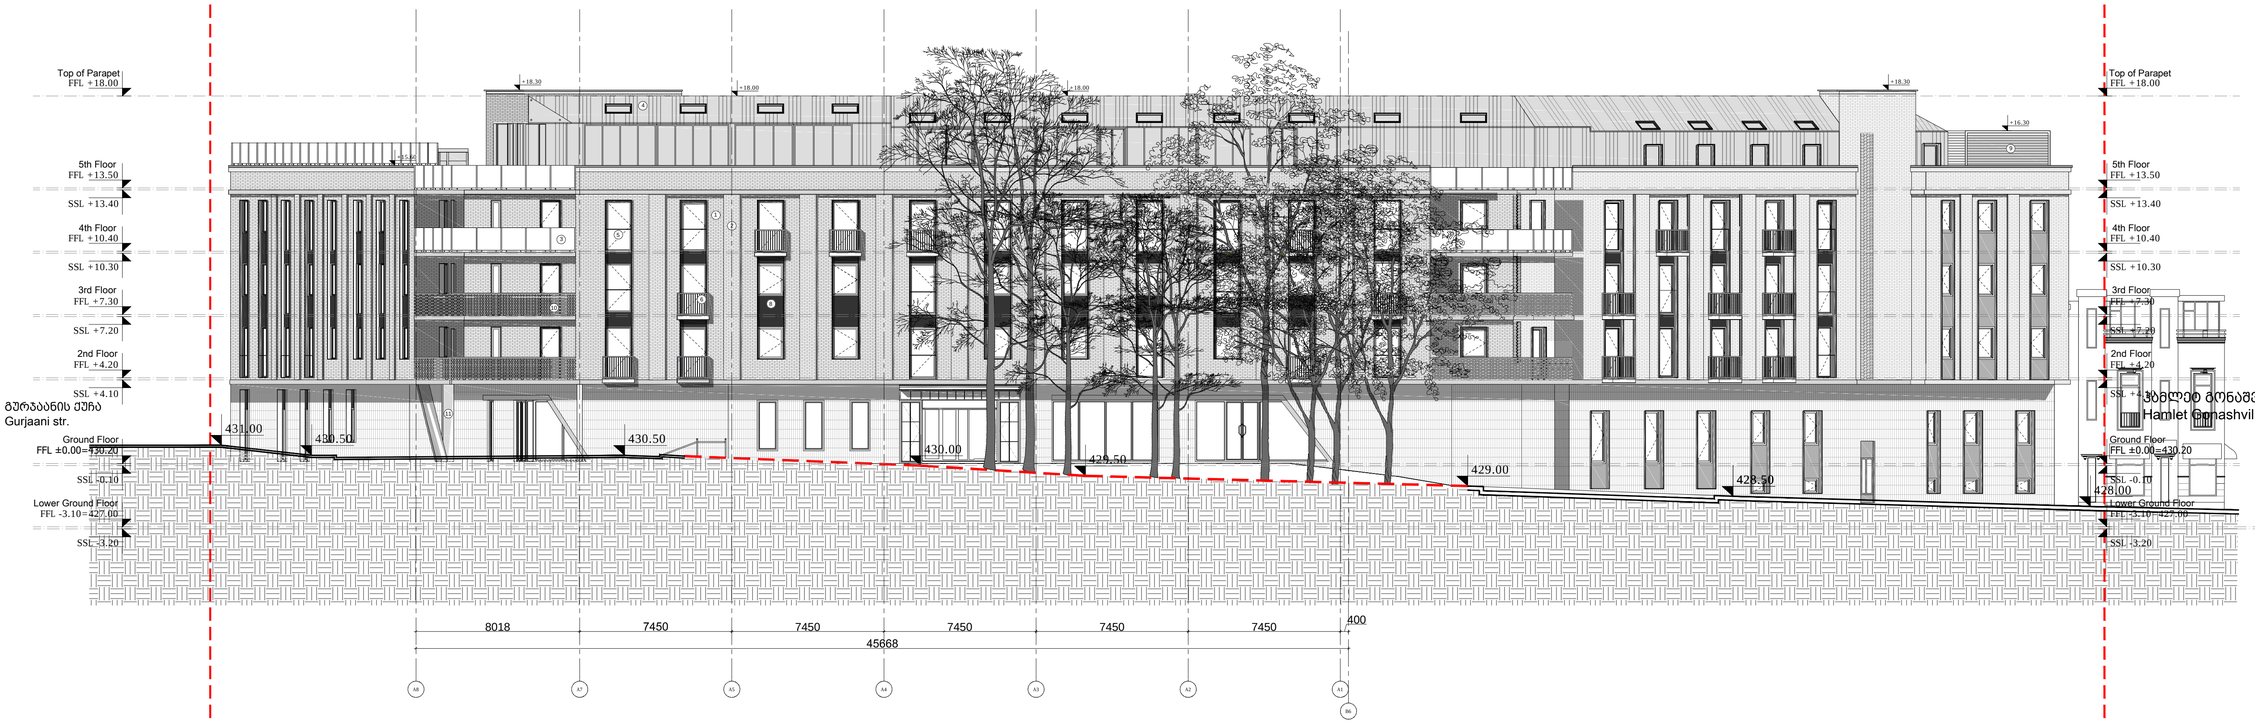

ექსპლიკაცია

1. აგურის წყობა
2. აგურის წყობა
3. შუშის მოაპირი
4. გოფრირებული მეტალი
5. ფრანგული აივანი
6. მეტალის მოაპირი
7. აგურის წყობა
8. მეტალის ფირფიტა
9. ჩილერი
10. აგურის წყობა
11. ლითონის დგარი

არტსტუდიო პროექტი, შპს, საავტორო ზედამხედველობა, საქართველო, თბილისი 0179, წერეთლის გამზ. 3, ბიზნეს ცენტრი ნაძალადევი, მე-4 სართული, ოფისი 414, 0179
ტელ.: (+995 32) 91 52 54
ელ.ფოსტა: info@artstudio.ge , artstudio_project@yahoo.com
www.artstudio.ge
Legal Address: 4th Floor, 3 Tsereteli Ave., Business Center Nadzaladevi, Tbilisi 0179, Georgia
Tel: (+995 32) 91 52 54
E-mail: info@artstudio.ge , artstudio_project@yahoo.com
www.artstudio.ge

შპს "ლტბაკორნი"
შავშავაძის ბაბ. 55
თბილისი, საქართველო

LTD CUBICON
CHAVCHAVADZE AVE. 55
TBILISI, GEORGIA

დამგეგმარებელი(მეწ)
ქურნ#,სარდოსტო ინდექსი
ტელეფონი, ვებგვერდი

DOMSON'S ENGENEERING
SANAPIRO ST. N 8
TBILISI, GEORGIA

დამგეგმარებელი(სახანძრო უსაფრთ.)
ქურნ#,სარდოსტო ინდექსი
ტელეფონი, ვებგვერდი

FIRELIFEANDSAFELY
FIRELIFEANDSAFELY1
FIRELIFEANDSAFELY2

დამგეგმარებელი(ინტერიერი)
ქურნ#,სარდოსტო ინდექსი
ტელეფონი, ვებგვერდი

INTERIORDESIGN
INTERIORDESIGN1
INTERIORDESIGN2

შპს "ქაზმა"
KAZMA LLC

ცისკარის ქ. N 6, გურაანის ქ. N 1
თბილისის, საავტომაგლები
TSISKARI ST. N 6, GURJAANI ST. N 1
TBILISI, GEORGIA

შენობის მისამართი:

ჰამლეტ გონაშვილის ქუჩა
Hamlet Gonashvili str.

სამშენებლო ნებართვის

N	თარიღი	აღწერა
1	თარიღი1 DATE1	აღწერა1 DESCRIPTION1
2	თარიღი2 DATE2	აღწერა2 DESCRIPTION2
3	თარიღი3 DATE3	აღწერა3 DESCRIPTION3
4	თარიღი4 DATE4	აღწერა4 DESCRIPTION4
5	თარიღი5 DATE5	აღწერა5 DESCRIPTION5
6	თარიღი6 DATE6	აღწერა6 DESCRIPTION6

ბაზისი: ბაზისები

პროექტის N: 2.69.17
PROJECT N.
CAD DWG FILE: TITLEBLOCKIBC
შემსრულა: ბს
ISSUE: BK
შეამოწმა: (ბ)
CHECKED: OS

საავტორო უფლებები: არტსტუდიო პროექტი
COPYRIGHT HALL ARCHITECTS: ARTSTUDIO PROJECT

ნახაზის TITLE:
ELEVATION A8-B6
ფასადი ა8-ბ6

A-302

A1

საკადასტრო
საზღვარი

საკადასტრო
საზღვარი



ცისკრის შესახვევი
Tsiskari turn

ვარდის მოედნის ქუჩა
Vardis moedani str.

ექსპლიკაცია

1	აგურის წყობა
2	აგურის წყობა
3	შუშის მოაჯირი
4	აგურის წყობა
5	ფრანგული აივანი
6	მეტალის მოაჯირი
7	გრანიტი
8	მეტალის ფირფიტა

შპს "არტსტუდიო პროექტი". ქ. თბილისი, საბურთალოს რაიონის 9-ე საავტომობილო ს. ნაკვეთის მესაკუთრე: მანონ ქარქაშაძე. ტელეფონი #4, 0179 ქალ., (+995 32) 91 52 54
E-mail: info@artstudio.ge , artstudio_project@yahoo.com
www.artstudio.ge
Legal Address: G. Tabidze 3/5, 0105, Tbilisi, Georgia
Author Address: 9th Sabinadzo Gen. Marneli Highway, Z. Saluridzis N#4, 0179 Block # 4, 0179, Tbilisi, Georgia
Tel: (+995 32) 91 52 54
E-mail: info@artstudio.ge , artstudio_project@yahoo.com
www.artstudio.ge

შპს "ქუთაისი"
შავშავაძის ბაბ. 55
თბილისი, საქართველო

LTD CUBICON
CHAVCHAVADZE AVE. 55
TBILISI, GEORGIA

დამპროექტირებელი(მეწ)
ქურჩ#,საფრთხეთ ინდექსი
ტელეფონი, ელფოსტა

DOMSON'S ENGENEERING
SANAPIRO ST. N 8
TBILISI, GEORGIA

დამპროექტირებელი(სახანძრო უსაფრთ.)
ქურჩ#,საფრთხეთ ინდექსი
ტელეფონი, ელფოსტა

FIRELIFEANDSAFELY
FIRELIFEANDSAFELY1
FIRELIFEANDSAFELY2

დამპროექტირებელი(ინტერიერი)
ქურჩ#,საფრთხეთ ინდექსი
ტელეფონი, ელფოსტა

INTERIORDESIGN
INTERIORDESIGN1
INTERIORDESIGN2

შპს "ქაზმა"
KAZMA LLC

ცისკრის ქ. N 6, გურაანი ქ. N 1
თბილისი, საქართველო
TSISKARI ST. N 6, GURJAANI ST. N 1
TBILISI, GEORGIA

შენიშვნები:

სინქრონიზირებული სქემა

N	თარიღი	აღწერა
1	თარიღი1 DATE1	აღწერა1 DESCRIPTION1
2	თარიღი2 DATE2	აღწერა2 DESCRIPTION2
3	თარიღი3 DATE3	აღწერა3 DESCRIPTION3
4	თარიღი4 DATE4	აღწერა4 DESCRIPTION4
5	თარიღი5 DATE5	აღწერა5 DESCRIPTION5
6	თარიღი6 DATE6	აღწერა6 DESCRIPTION6

ნახაზები: ნახაზები

პროექტის N: 2.69.17
PROJECT N:
CAD DWG FILE: TITLEBLOCK/IBC
შესრულა: ბმ
ISSUE: BK
შეამოწმა: ოს
CHECKED OS

საავტორო უფლებები: არტსტუდიო პროექტი
COPYRIGHT HALL ARCHITECTS: ARTSTUDIO PROJECT

TITLEBLOCK
TITLE:
ELEVATION CE-AA
ფასადი ცე-აა

A-303

A1

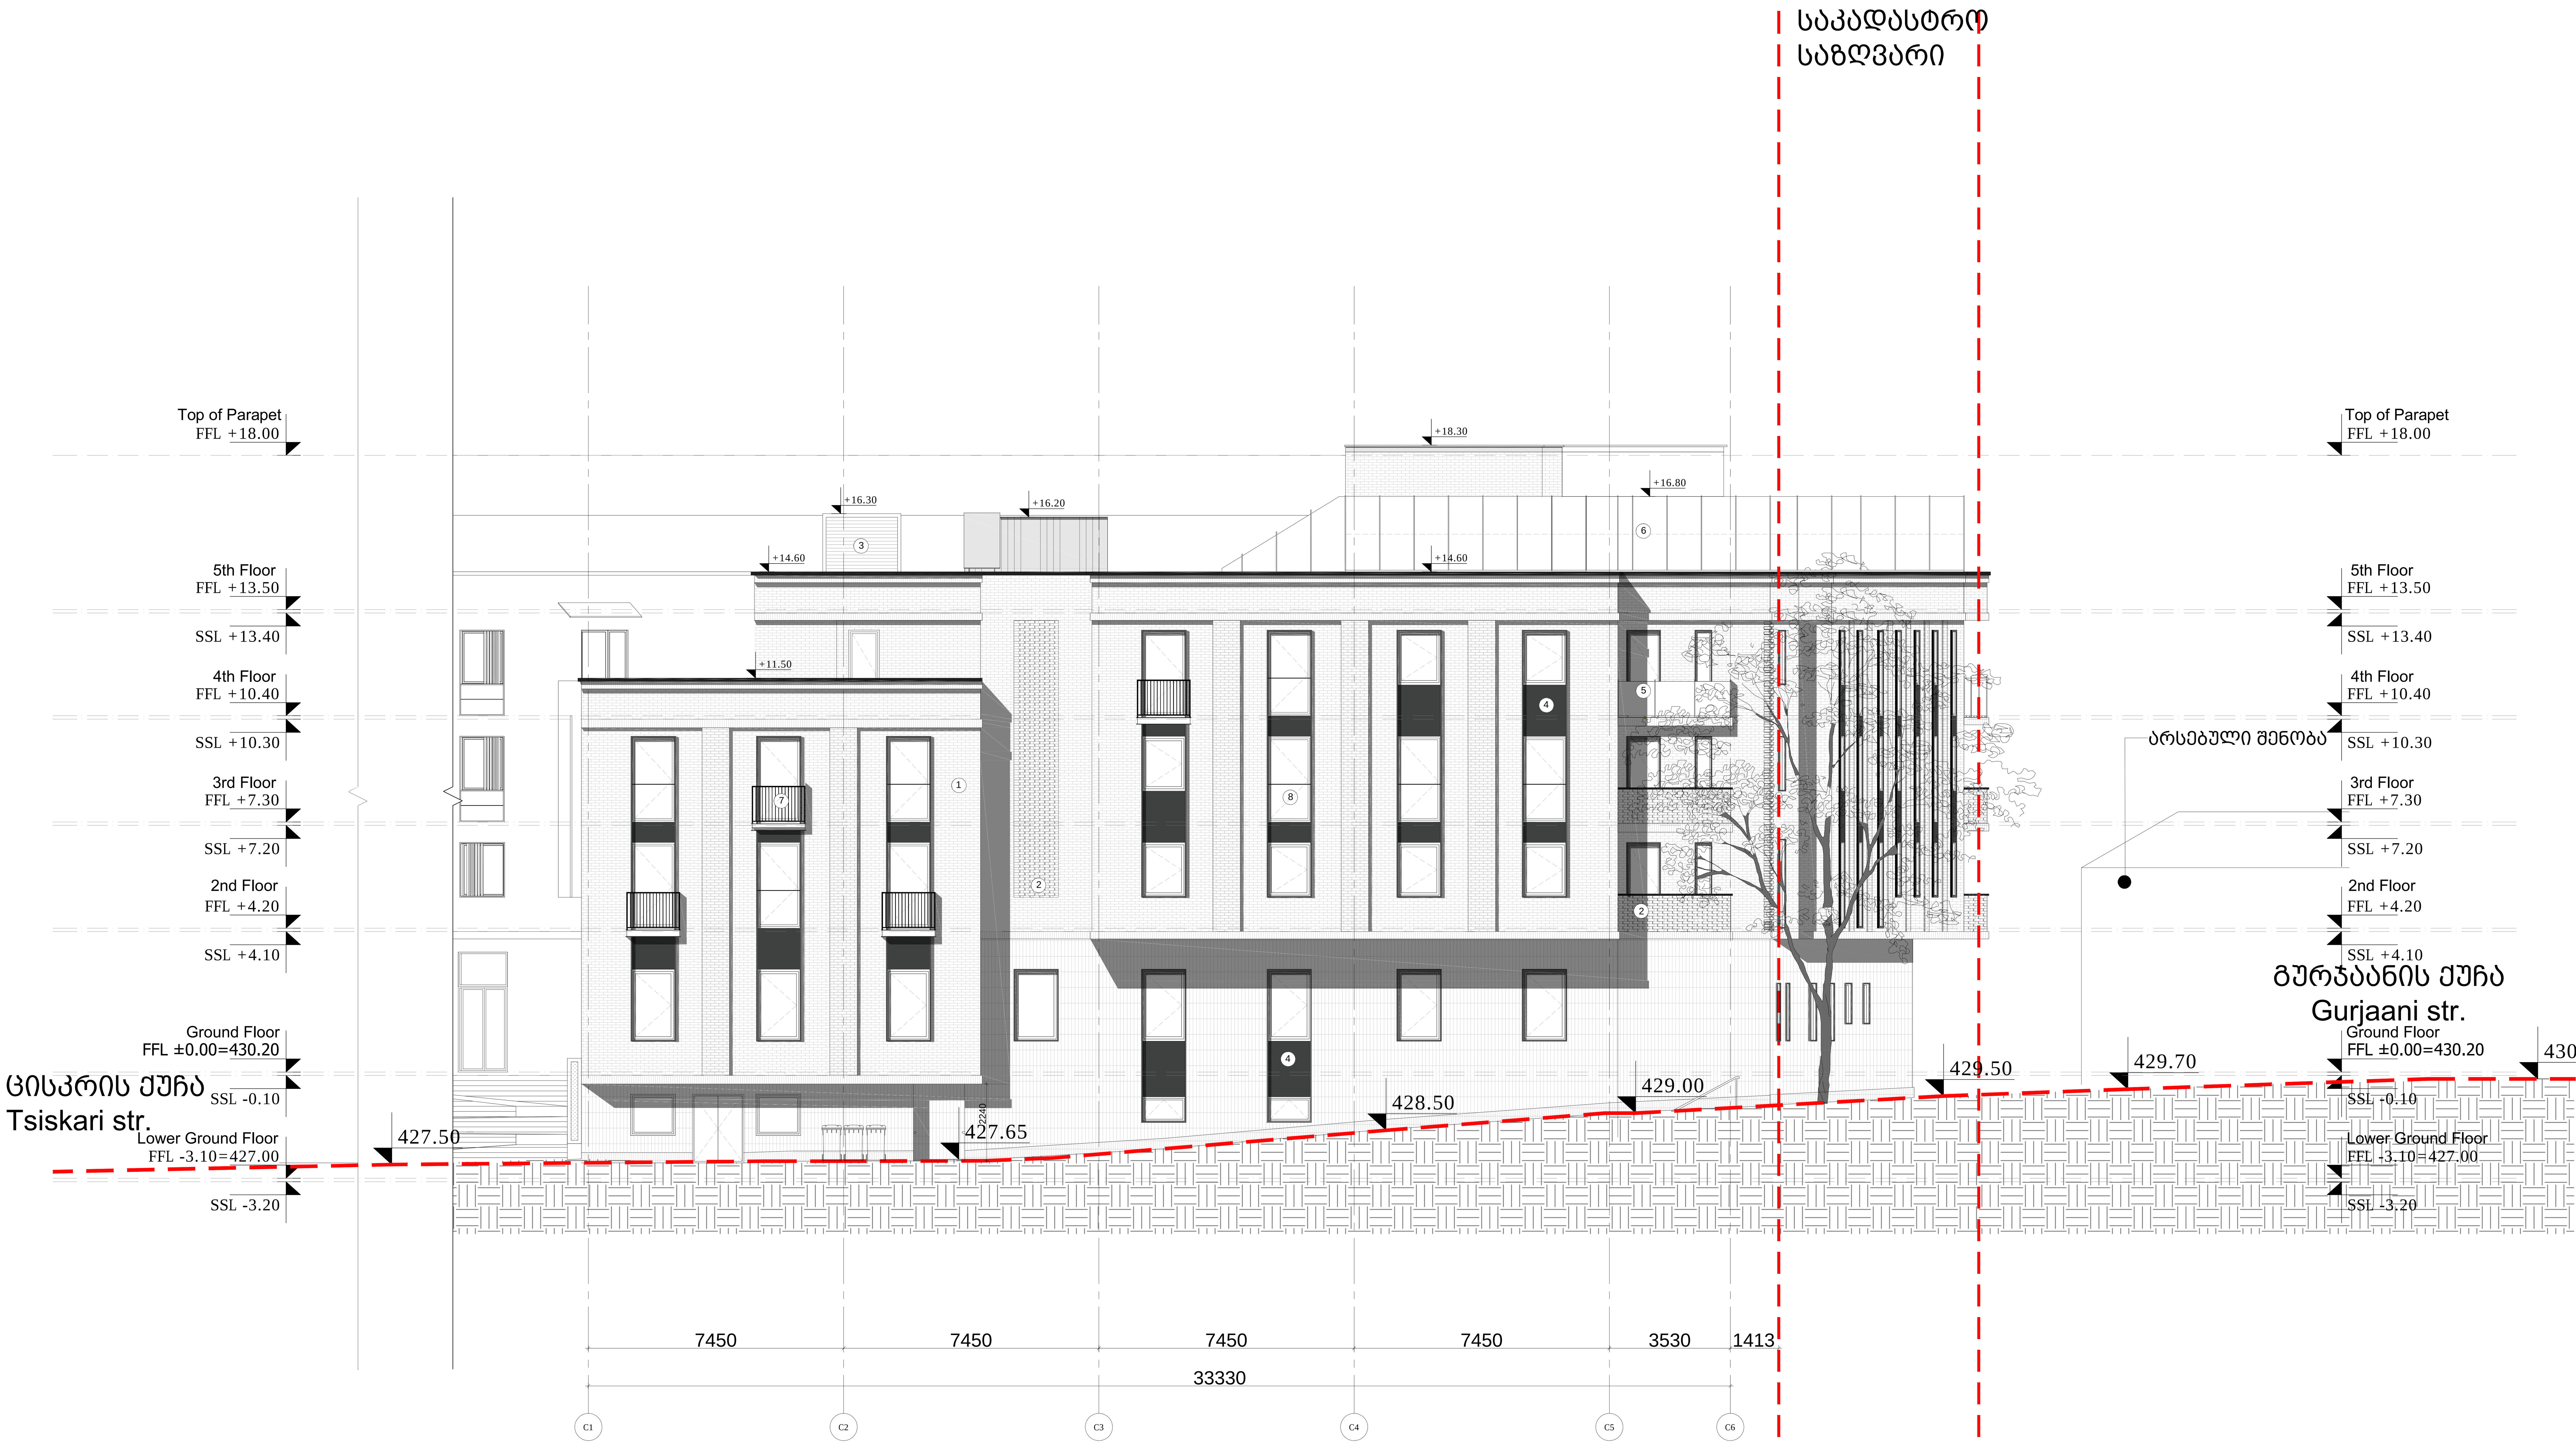

ექსპლიკაცია

1	აგურის მოპირკეთება
2	აგურის წყობა
3	ჩილერები
4	მეტალის ფირფიტა
5	მუშის მოაჯირი
6	მუშის მოაჯირი
7	მეტალის მოაჯირი
8	ფრანგული აივანი

ARTSTUDIO PROJECT

ფაქტიური მისამართი: ქ. თბილისი, ბაგების მიმდებარედ, ზ. საკანდელიძის ქ. 3, წყნეთის გზატკეცილი, მეტრა პარკის კორპუსი #4, 0179
ტელ: (+995 32) 91 52 54
ელ-ფოსტა: info@artstudio.ge , artstudio_project@yahoo.com
www.artstudio.ge
Legal Address: G. Tabidze 3/5, 0105, Tbilisi, Georgia
Actual Address: Bagebi, Tskneti Hightway, Z. Sakandelidze Str.#3, Metra Park settlement, Block # 4, 0179, Tbilisi, Georgia
Tel: (+995 32) 91 52 54
E-mail: info@artstudio.ge , artstudio_project@yahoo.com
www.artstudio.ge

შპს 'კუბიკონი'
ჭავჭავაძის გამზ. 55
თბილისი, საქართველო

LTD CUBICON
CHAVCHAVADZE AVE. 55
TBILISI, GEORGIA

დამგეგმარებელი(მეწ)
ქუჩა#,საფოსტო ინდექსი
ქალაქი, ქვეყანა

DOMSON'S ENGENEERING
SANAPIRO ST. N 8
TBILISI, GEORGIA

დამგეგმარებელი(სახანძრო უსაფრთ.)
ქუჩა#,საფოსტო ინდექსი
ქალაქი, ქვეყანა

FIRELIFEANDSAFELY
FIRELIFEANDSAFELY1
FIRELIFEANDSAFELY2

დამგეგმარებელი(ინტერიერი)
ქუჩა#,საფოსტო ინდექსი
ქალაქი, ქვეყანა

INTERIORDESIGN
INTERIORDESIGN1
INTERIORDESIGN2

შპს 'კაზმა'
KAZMA LLC

ცისკრის ქ. N 6, გურჯაანი ქ. N 1
თბილისი, საქართველო
TSISKARI ST. N 6, GURJAANI ST. N 1
TBILISI, GEORGIA

შენიშვნები:

სიტუაციური სქემა

N	თარიღი	აღწერა
1	თარიღი1 DATE1	აღწერა1 DESCRIPTION1
2	თარიღი2 DATE2	აღწერა2 DESCRIPTION2
3	თარიღი3 DATE3	აღწერა3 DESCRIPTION3
4	თარიღი4 DATE4	აღწერა4 DESCRIPTION4
5	თარიღი5 DATE5	აღწერა5 DESCRIPTION5
6	თარიღი6 DATE6	აღწერა6 DESCRIPTION6

გამოცემა: გამოცემა

პროექტის N: / PROJECT N: 2.69.17
CAD DWG FILE: TITLEBLOCK/IBC
შეასრულა: ცო / ISSUE: TO
შეამოწმა: ოს / CHECKED: OS

საავტორო უფლებები: არტსტუდიოპროექტი
COPYRIGHT HALL ARCHITECTS: ARTSTUDIO PROJECT

სათაური / TITLE: ELEVATION C1-A8 ფასადი ც1-ა8

A-304

A1

საკადასტრო
საზღვარი

Top of Parapet
FFL +18.00

5th Floor
FFL +13.50

SSL +13.40

4th Floor
FFL +10.40

SSL +10.30

3rd Floor
FFL +7.30

SSL +7.20

2nd Floor
FFL +4.20

SSL +4.10

ჰამლეტ გონაშვილის ქუჩა
Hamlet Gonashvili str.

Ground Floor
FFL ±0.00=430.20

SSL -0.10

Lower Ground Floor
FFL -3.10=427.00

SSL -3.20

+18.20
+18.00
+16.30
+14.60
+5.80
+6.60
+6.00
+4.90
+1.10
-1.175
+2.40
+1.80
427.35
427.15
427.10
427.00

1625 5250 7150 4220 600 5000 3600 6335 3115 3825 4340 4800 3685

51920

BA BB BC BD DB DC DD DE DF DG DH DI BD

Top of Parapet
FFL +18.00

5th Floor
FFL +13.50

SSL +13.40

4th Floor
FFL +10.40

SSL +10.30

3rd Floor
FFL +7.30

SSL +7.20

2nd Floor
FFL +4.20

SSL +4.10

ცისკრის ქუჩა
Tsiskari str.

Ground Floor
FFL ±0.00=430.20

SSL -0.10

Lower Ground Floor
FFL -3.10=427.00

SSL -3.20

ექსპლიკაცია

1. გრანიტი
2. აგურის მოპირკეთება
3. ხის პანელები
4. აგური ბეტონის ტექსტურით
5. გოფრირებული მეტალი
6. ჩილერები
7. შუშის მოაჯირი

არტსტუდიო პროექტი
შპს არტსტუდიო პროექტი, საქართველო, ბათუმი, ახმედ ზოგუის ქუჩა 5, საკადასტრო კოდი: 05.11.868.009, ტელ: (+995 32) 91 52 54, ელ-ფოსტა: info@artstudio.ge, artstudio_project@yahoo.com, www.artstudio.ge
Legal Address: 5, Ahmed Zogu Street, Batumi, Georgia, Cadastral Code: 05.11.868.009, Tel: (+995 32) 91 52 54, E-mail: info@artstudio.ge, artstudio_project@yahoo.com, www.artstudio.ge

შპს "ქებაქორი"
შავშავაძის ბაბ. 55
თბილისი, საქართველო

LTD CUBICON
CHAVCHAVADZE AVE. 55
TBILISI, GEORGIA

დამკვეთის წარმომადგენელი(მშენ)
ქუჩა#,საფოსტო ინდექსი
ტელეფონი, ვებგვერდი

DOMSON'S ENGENEERING
SANAPIRO ST. N 8
TBILISI, GEORGIA

დამკვეთის წარმომადგენელი(სახანძრო უსაფრთ.)
ქუჩა#,საფოსტო ინდექსი
ტელეფონი, ვებგვერდი

FIRELIFEANDSAFELY
FIRELIFEANDSAFELY1
FIRELIFEANDSAFELY2

დამკვეთის წარმომადგენელი(ინტერიერი)
ქუჩა#,საფოსტო ინდექსი
ტელეფონი, ვებგვერდი

INTERIORDESIGN
INTERIORDESIGN1
INTERIORDESIGN2

შპს "ქაზმა"
KAZMA LLC

ცისკრის ქ. N 6, ბურჯაანი ქ. N 1
თბილისი, საქართველო
TSISKARI ST. N 6, GURJAANI ST. N 1
TBILISI, GEORGIA

შენობებები:

სამშენებლო ექსპერტიზა

N	თარიღი	აღწერა
1	თარიღი DATE1	აღწერა1 DESCRIPTION1
2	თარიღი DATE2	აღწერა2 DESCRIPTION2
3	თარიღი DATE3	აღწერა3 DESCRIPTION3
4	თარიღი DATE4	აღწერა4 DESCRIPTION4
5	თარიღი DATE5	აღწერა5 DESCRIPTION5
6	თარიღი DATE6	აღწერა6 DESCRIPTION6

ბეჭდვისთ: ბეჭდვისთ

პროექტის N: 2.69.17
PROJECT N:
CAD DWG FILE: TITLEBLOCK/IBC
შესრულებულ: ს/ტ
ISSUE: OT
შემოწმა: ი/ს
CHECKED: OS

საავტორო უფლებები: არტსტუდიო პროექტი
COPYRIGHT HALL ARCHITECTS: ARTSTUDIO PROJECT

ნახაზის სათ
TITLE:

ELEVATION BD-DI
ფასადი ბა-დბ

A-305

A1

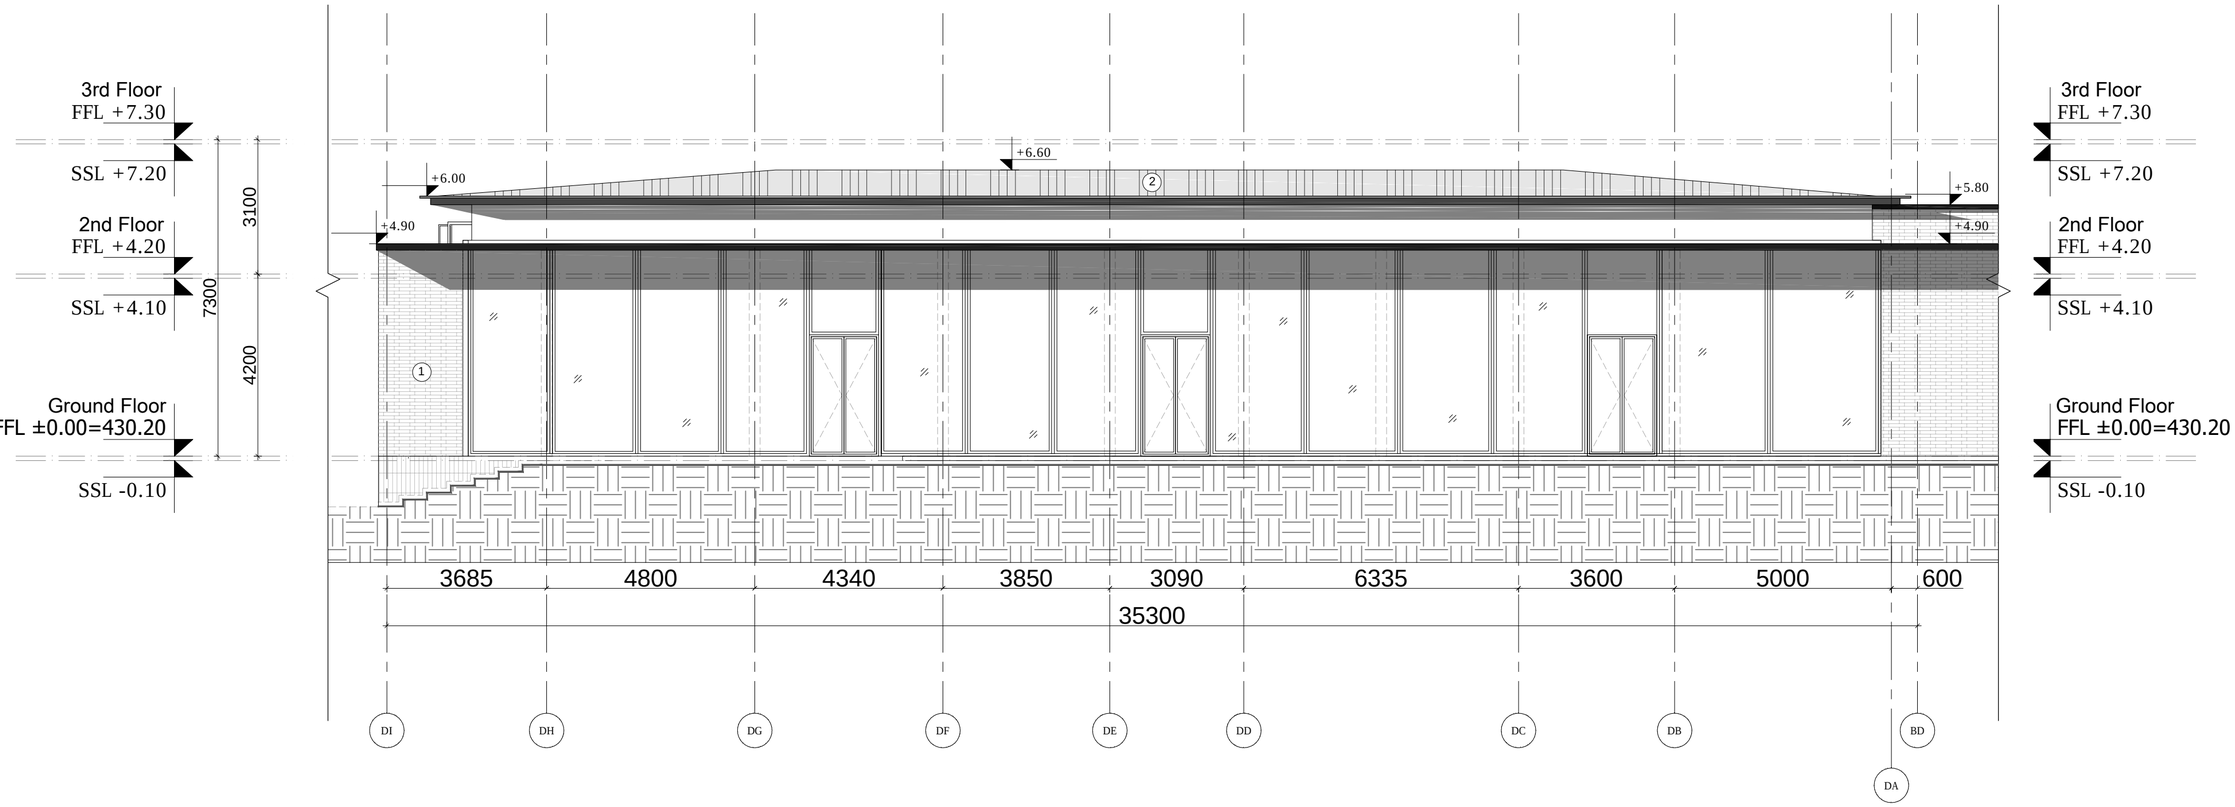

ექსპლიკაცია

1. აგური ბეტონის ტექტურით
2. გოფრირებული მეტალი

ARTSTUDIO PROJECT

ფასადების მასშტაბში ქ. თბილისის, აბაშიძის მიმდებარედ, ზ. საანძლიანთის ქ. 3, მცხეთის ზღვისპირეთი, მეტრო პარკის კორპუსი #4, 0179 ტელ: (+995 32) 91 52 54
ელ-ფოსტა: info@artstudio.ge , artstudio_project@yahoo.com
www.artstudio.ge
Legal Address: G. Tabidze 3/5, 0105, Tbilisi, Georgia
Actual Address: Bagebi, Tskneti Highway, Z. Sakandelidze Str.#3, Metra Park settlement, Block # 4, 0179, Tbilisi, Georgia
Tel: (+995 32) 91 52 54
E-mail: info@artstudio.ge , artstudio_project@yahoo.com
www.artstudio.ge

შპს 'ქუბიკონი'
ჭავჭავაძის გამზ. 55
თბილისი, საქართველო

LTD CUBICON
CHAVCHAVADZE AVE. 55
TBILISI, GEORGIA

დამგეგმარებელი(მეწ)
ქუჩა#,საფოსტო ინდექსი
ქალაქი, ქვეყანა

DOMSON'S ENGENEERING
SANAPIRO ST. N 8
TBILISI, GEORGIA

დამგეგმარებელი(სახანძრო უსაფრთ.)
ქუჩა#,საფოსტო ინდექსი
ქალაქი, ქვეყანა

FIRELIFEANDSAFELY
FIRELIFEANDSAFELY1
FIRELIFEANDSAFELY2

დამგეგმარებელი(ინტერიერი)
ქუჩა#,საფოსტო ინდექსი
ქალაქი, ქვეყანა

INTERIORDESIGN
INTERIORDESIGN1
INTERIORDESIGN2

შპს 'კაზმა'
KAZMA LLC

ცისკარის ქ. N 6, გურჯაანი ქ. N 1
თბილისი, საქართველო
TSISKARI ST. N 6, GURJAANI ST. N 1
TBILISI, GEORGIA

შენიშვნები:

სიტუაციური სქემა

N	თარიღი	აღწერა
1	თარიღი1 DATE1	აღწერა1 DESCRIPTION1
2	თარიღი2 DATE2	აღწერა2 DESCRIPTION2
3	თარიღი3 DATE3	აღწერა3 DESCRIPTION3

ბაგრატიონი

პროექტის N: 2.69.17
PROJECT N:
CAD DWG FILE: TITLEBLOCK/IBC
შესრულა: ცხ
ISSUE: ISSUE
შეამოწმა: ტს
CHECKED: CHECKED

საავტორო უფლებები: არტსტუდიოპროექტი
COPYRIGHT HALL ARCHITECTS: ARTSTUDIO PROJECT

სათაური
TITLE:
ELEVATION DI-BD
ფასადი 'დი'-'ბდ'

A-306

A2



ექსპლიკაცია

1. გრანიტი
2. აგური ბეტონის ტექტურით
3. შუშის მოაჯირი
4. დარაბები
5. მეტალის მოაჯირი
6. ჩილერები
7. გოფრირებული მეტალი

ARTSTUDIO PROJECT

წყალტუბოს მუნიციპალიტეტი ქ. წყალტუბო, აბაშიძის მიკრორაიონი, ზ. საანძრიშვილის ქ. 3, მეწყობა ბხობაძეების, მეზობ. პარკის კორპუსი #4, 0179 ტელ: (+995 32) 91 52 54
ელ-ფოსტა: info@artstudio.ge , artstudio_project@yahoo.com
www.artstudio.ge
Legal Address: G. Tabidze 3/5, 0105, Tbilisi, Georgia
Actual Address: Bagebi, Tskneti Highway, Z. Sakandelidze Str.#3, Metra Park settlement, Block # 4, 0179, Tbilisi, Georgia
Tel: (+995 32) 91 52 54
E-mail: info@artstudio.ge , artstudio_project@yahoo.com
www.artstudio.ge

შპს 'ქუბიკონი'
ჭავჭავაძის გამზ. 55
თბილისი, საქართველო

LTD CUBICON
CHAVCHAVADZE AVE. 55
TBILISI, GEORGIA

დამგეგმარებელი(მეწ)
ქუჩა#,საფოსტო ინდექსი
ქალაქი, ქვეყანა

DOMSON'S ENGENEERING
SANAPIRO ST. N 8
TBILISI, GEORGIA

დამგეგმარებელი(სახანძრო უსაფრთ.)
ქუჩა#,საფოსტო ინდექსი
ქალაქი, ქვეყანა

FIRELIFEANDSAFELY
FIRELIFEANDSAFELY1
FIRELIFEANDSAFELY2

დამგეგმარებელი(ინტერიერი)
ქუჩა#,საფოსტო ინდექსი
ქალაქი, ქვეყანა

INTERIORDESIGN
INTERIORDESIGN1
INTERIORDESIGN2

შპს 'კაზმა'
KAZMA LLC

ცისკარის ქ. N 6, გურჯაანი ქ. N 1
თბილისი, საქართველო
TSISKARI ST. N 6, GURJAANI ST. N 1
TBILISI, GEORGIA

შენიშვნები:

სიტუაციური სქემა

N	თარიღი	აღწერა
1	თარიღი1 DATE1	აღწერა1 DESCRIPTION1
2	თარიღი2 DATE2	აღწერა2 DESCRIPTION2
3	თარიღი3 DATE3	აღწერა3 DESCRIPTION3

ბაგრატაშვილი

პროექტის N: 2.69.17
PROJECT N:
CAD DWG FILE: TITLEBLOCK/IBC
შეასრულა: ცტ
ISSUE: TSO
შეამოწმა: ოს
CHECKED: OS

საავტორო უფლებები: არტსტუდიოპროექტი
COPYRIGHT HALL ARCHITECTS: ARTSTUDIO PROJECT

ნახატის
TITLE: ELEVATION B1-B5
ფასადი 'ბ1'-'ბ5'

A-307

A2



ექსპლიკაცია

1. გრანიტი
2. აგური ბეტონის ტექტურით
3. შუშის მოაჯირი
4. დარაბები
5. გოფრირებული მეტალი

ARTSTUDIO PROJECT

ზაალიანი მისამართი: ქ. ტაბიძის, აბაგების მიმდებარეში, ბ. საალიანის#4 ქ. 3, მეტრომის ბაზისკენ, მეტრო პარკის კორპუსი #4, 0179 ტელ: (+995 32) 91 52 54
ელ-ფოსტა: info@artstudio.ge , artstudio_project@yahoo.com
www.artstudio.ge
Legal Address: G. Tabidze 3/5, 0105, Tbilisi, Georgia
Actual Address: Bagebi, Tskneti Highway, Z. Sakandelidze Str.#3, Metra Park settlement, Block # 4, 0179, Tbilisi, Georgia
Tel: (+995 32) 91 52 54
E-mail: info@artstudio.ge , artstudio_project@yahoo.com
www.artstudio.ge

შპს 'ქუბიკონი'
ჭავჭავაძის გამზ. 55
თბილისი, საქართველო

LTD CUBICON
CHAVCHAVADZE AVE. 55
TBILISI, GEORGIA

დამგეგმარებელი(მეწ)
ქურა#,საფოსტო ინდექსი
ქალაქი, ქვეყანა

DOMSON'S ENGENEERING
SANAPIRO ST. N 8
TBILISI, GEORGIA

დამგეგმარებელი(სახანძრო უსაფრთ.)
ქურა#,საფოსტო ინდექსი
ქალაქი, ქვეყანა

FIRELIFEANDSAFELY
FIRELIFEANDSAFELY1
FIRELIFEANDSAFELY2

დამგეგმარებელი(ინტერიერი)
ქურა#,საფოსტო ინდექსი
ქალაქი, ქვეყანა

INTERIORDESIGN
INTERIORDESIGN1
INTERIORDESIGN2

შპს 'კაზმა'
KAZMA LLC

ცისკრის ქ. N 6, გურჯაანი ქ. N 1
თბილისი, საქართველო
TSISKARI ST. N 6, GURJAANI ST. N 1
TBILISI, GEORGIA

შენიშვნები:

სიტუაციური სქემა

N	თარიღი	აღწერა
1	თარიღი1 DATE1	აღწერა1 DESCRIPTION1
2	თარიღი2 DATE2	აღწერა2 DESCRIPTION2
3	თარიღი3 DATE3	აღწერა3 DESCRIPTION3

ტამოცემა: ტამოცემა

პროექტის N: 2.69.17
PROJECT N:
CAD DWG FILE: TITLEBLOCK/IBC
შესრულა: ან
ISSUE: ISSUE
შეამოწმა: ოს
CHECKED: CHECKED

საავტორო უფლებები: არტსტუდიპროექტი
COPYRIGHT HALL ARCHITECTS: ARTSTUDIO PROJECT

სათაური
TITLE:
ELEVATION B6-A5
ფასადი 'ბ6'-'ა5'

A-308

A2

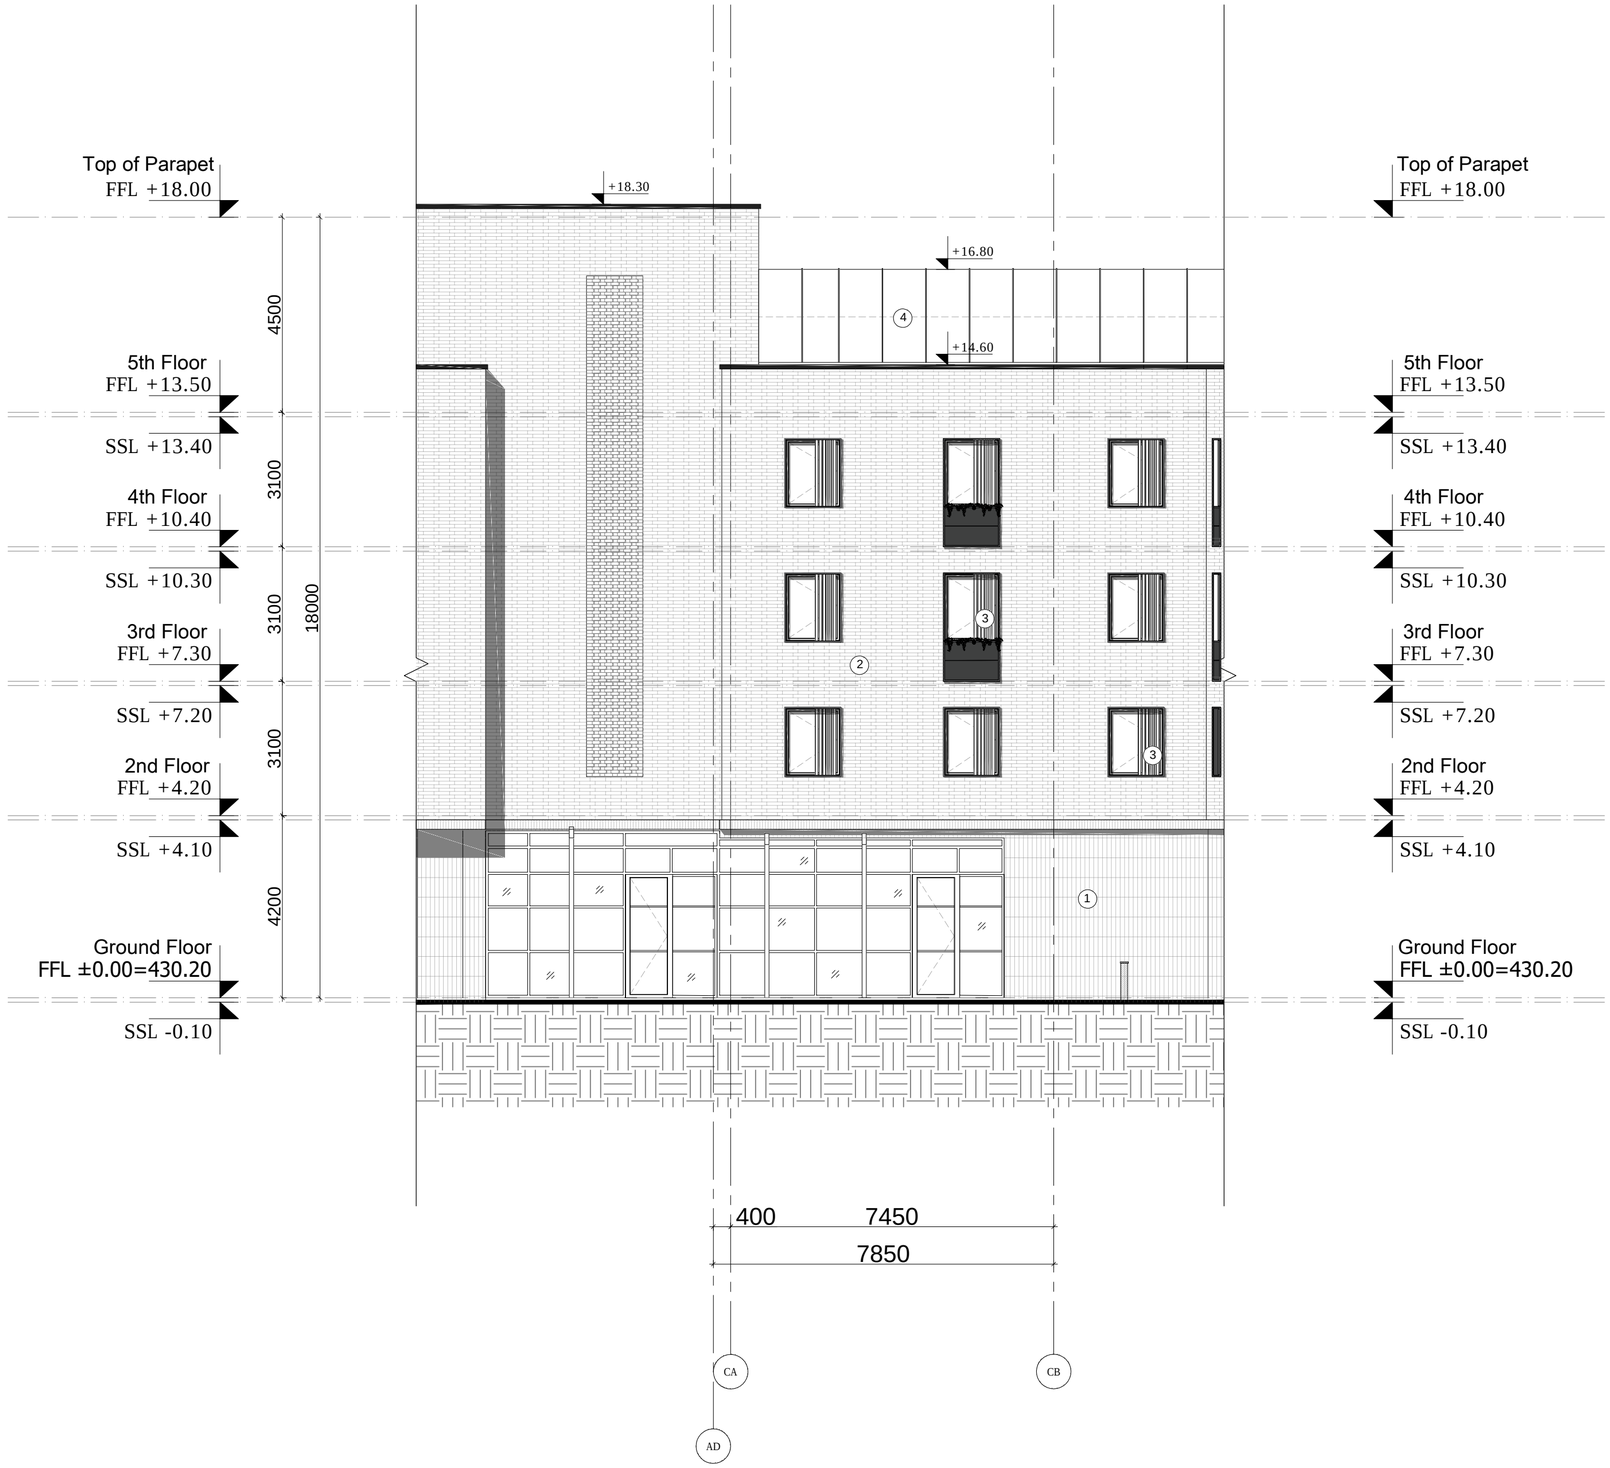

ექსპლიკაცია

1. გრანიტი
2. აგური ბეტონის ტექტურით
3. დარაბები
4. შუშის მოაჯირი

ARTSTUDIO PROJECT

ზაალიანი მისამართი: ქ. თბილისი, აბაშიძის მიმდებარეში, ზ. საალმენტიანის ქ. 3, მე6ეთის ხრამკავშირი, მეტრო პარკის კორპუსი #4, 0179 ტელ: (+995 32) 91 52 54
ელ-ფოსტა: info@artstudio.ge , artstudio_project@yahoo.com
www.artstudio.ge
Legal Address: G. Tabidze 3/5, 0105, Tbilisi, Georgia
Actual Address: Bagebi, Tskneti Highway, Z. Sakandelidze Str.#3, Metra Park settlement, Block # 4, 0179, Tbilisi, Georgia
Tel: (+995 32) 91 52 54
E-mail: info@artstudio.ge , artstudio_project@yahoo.com
www.artstudio.ge

შპს 'კუბიკონი'
ჭავჭავაძის გამზ. 55
თბილისი, საქართველო

LTD CUBICON
CHAVCHAVADZE AVE. 55
TBILISI, GEORGIA

დამგეგმარებელი(მეწ)
ქუჩა#,საფოსტო ინდექსი
ქალაქი, ქვეყანა

DOMSON'S ENGENEERING
SANAPIRO ST. N 8
TBILISI, GEORGIA

დამგეგმარებელი(სახანძრო უსაფრთ.)
ქუჩა#,საფოსტო ინდექსი
ქალაქი, ქვეყანა

FIRELIFEANDSAFELY
FIRELIFEANDSAFELY1
FIRELIFEANDSAFELY2

დამგეგმარებელი(ინტერიერი)
ქუჩა#,საფოსტო ინდექსი
ქალაქი, ქვეყანა

INTERIORDESIGN
INTERIORDESIGN1
INTERIORDESIGN2

შპს 'კაზმა'
KAZMA LLC

ცისკრის ქ. N 6, გურჯაანი ქ. N 1
თბილისი, საქართველო
TSISKARI ST. N 6, GURJAANI ST. N 1
TBILISI, GEORGIA

შენიშვნები:

სიტუაციური სქემა

N	თარიღი	აღწერა
1	თარიღი1 DATE1	აღწერა1 DESCRIPTION1
2	თარიღი2 DATE2	აღწერა2 DESCRIPTION2
3	თარიღი3 DATE3	აღწერა3 DESCRIPTION3

გამოცემა: გამოცემა

პროექტის N: 2.69.17
PROJECT N:
CAD DWG FILE: TITLEBLOCK/IBC
შესრულა: ცტ
ISSUE: ISSUE
შეამოწმა: ოს
CHECKED: CHECKED

საავტორო უფლებები: არტსტუდიპროექტი
COPYRIGHT HALL ARCHITECTS: ARTSTUDIO PROJECT

ნახატის
TITLE:
ELEVATION AD-CB
ფასადი 'ად'-'ცბ'

A-309

A2



ექსპლიკაცია

1. გრანიტი
2. აგური ბეტონის ტექსტურით
3. აგურის მოპირკეთება
4. დარაბები
5. მეტალის მოაჯირი
6. ჩილერები

ARTSTUDIO PROJECT

ზაალიშვილ მისაბარძიან ქ. ტაბიძეზე, აბაშიძის მიმდებარედ, ბ. საალიშვილის ქ. 3, მეწყობა ბხარაძეების, მეტრო პარკის კორპუსი #4, 0179 ტელ: (+995 32) 91 52 54 ელ-ფოსტა: info@artstudio.ge , artstudio_project@yahoo.com www.artstudio.ge

Legal Address: G. Tabidze 3/5, 0105, Tbilisi, Georgia
Actual Address: Bagebi, Tskneti Highway, Z. Sakandelidze Str.#3, Metra Park settlement, Block # 4, 0179, Tbilisi, Georgia
Tel: (+995 32) 91 52 54
E-mail: info@artstudio.ge , artstudio_project@yahoo.com
www.artstudio.ge

შპს 'კუბიკონი'
ჭავჭავაძის გამზ. 55
თბილისი, საქართველო

LTD CUBICON
CHAVCHAVADZE AVE. 55
TBILISI, GEORGIA

დამგეგმარებელი(მეწ)
ქუჩა#,საფოსტო ინდექსი
ქალაქი, ქვეყანა

DOMSON'S ENGENEERING
SANAPIRO ST. N 8
TBILISI, GEORGIA

დამგეგმარებელი(სახანძრო უსაფრთ.)
ქუჩა#,საფოსტო ინდექსი
ქალაქი, ქვეყანა

FIRELIFEANDSAFELY
FIRELIFEANDSAFELY1
FIRELIFEANDSAFELY2

დამგეგმარებელი(ინტერიერი)
ქუჩა#,საფოსტო ინდექსი
ქალაქი, ქვეყანა

INTERIORDESIGN
INTERIORDESIGN1
INTERIORDESIGN2

შპს 'კაზმა'
KAZMA LLC

ცისკრის ქ. N 6, გურჯაანი ქ. N 1
თბილისი, საქართველო
TSISKARI ST. N 6, GURJAANI ST. N 1
TBILISI, GEORGIA

შენიშვნები:

სიტუაციური სქემა

N	თარიღი	აღწერა
1	თარიღი1 DATE1	აღწერა1 DESCRIPTION1
2	თარიღი2 DATE2	აღწერა2 DESCRIPTION2
3	თარიღი3 DATE3	აღწერა3 DESCRIPTION3

ბამოცემა: ბამოცემა

პროექტის N: 2.69.17
PROJECT N:
CAD DWG FILE: TITLEBLOCK/IBC
შესრულა: ცტ
ISSUE: ISSUE
შემოწმა: ტს
CHECKED: CHECKED

საავტორო უფლებები: არტსტუდიოპროექტი
COPYRIGHT HALL ARCHITECTS: ARTSTUDIO PROJECT

სათაური
TITLE:
ELEVATION C3-C1
ფასადი 'ც3'-'ც1'

A-310

A2

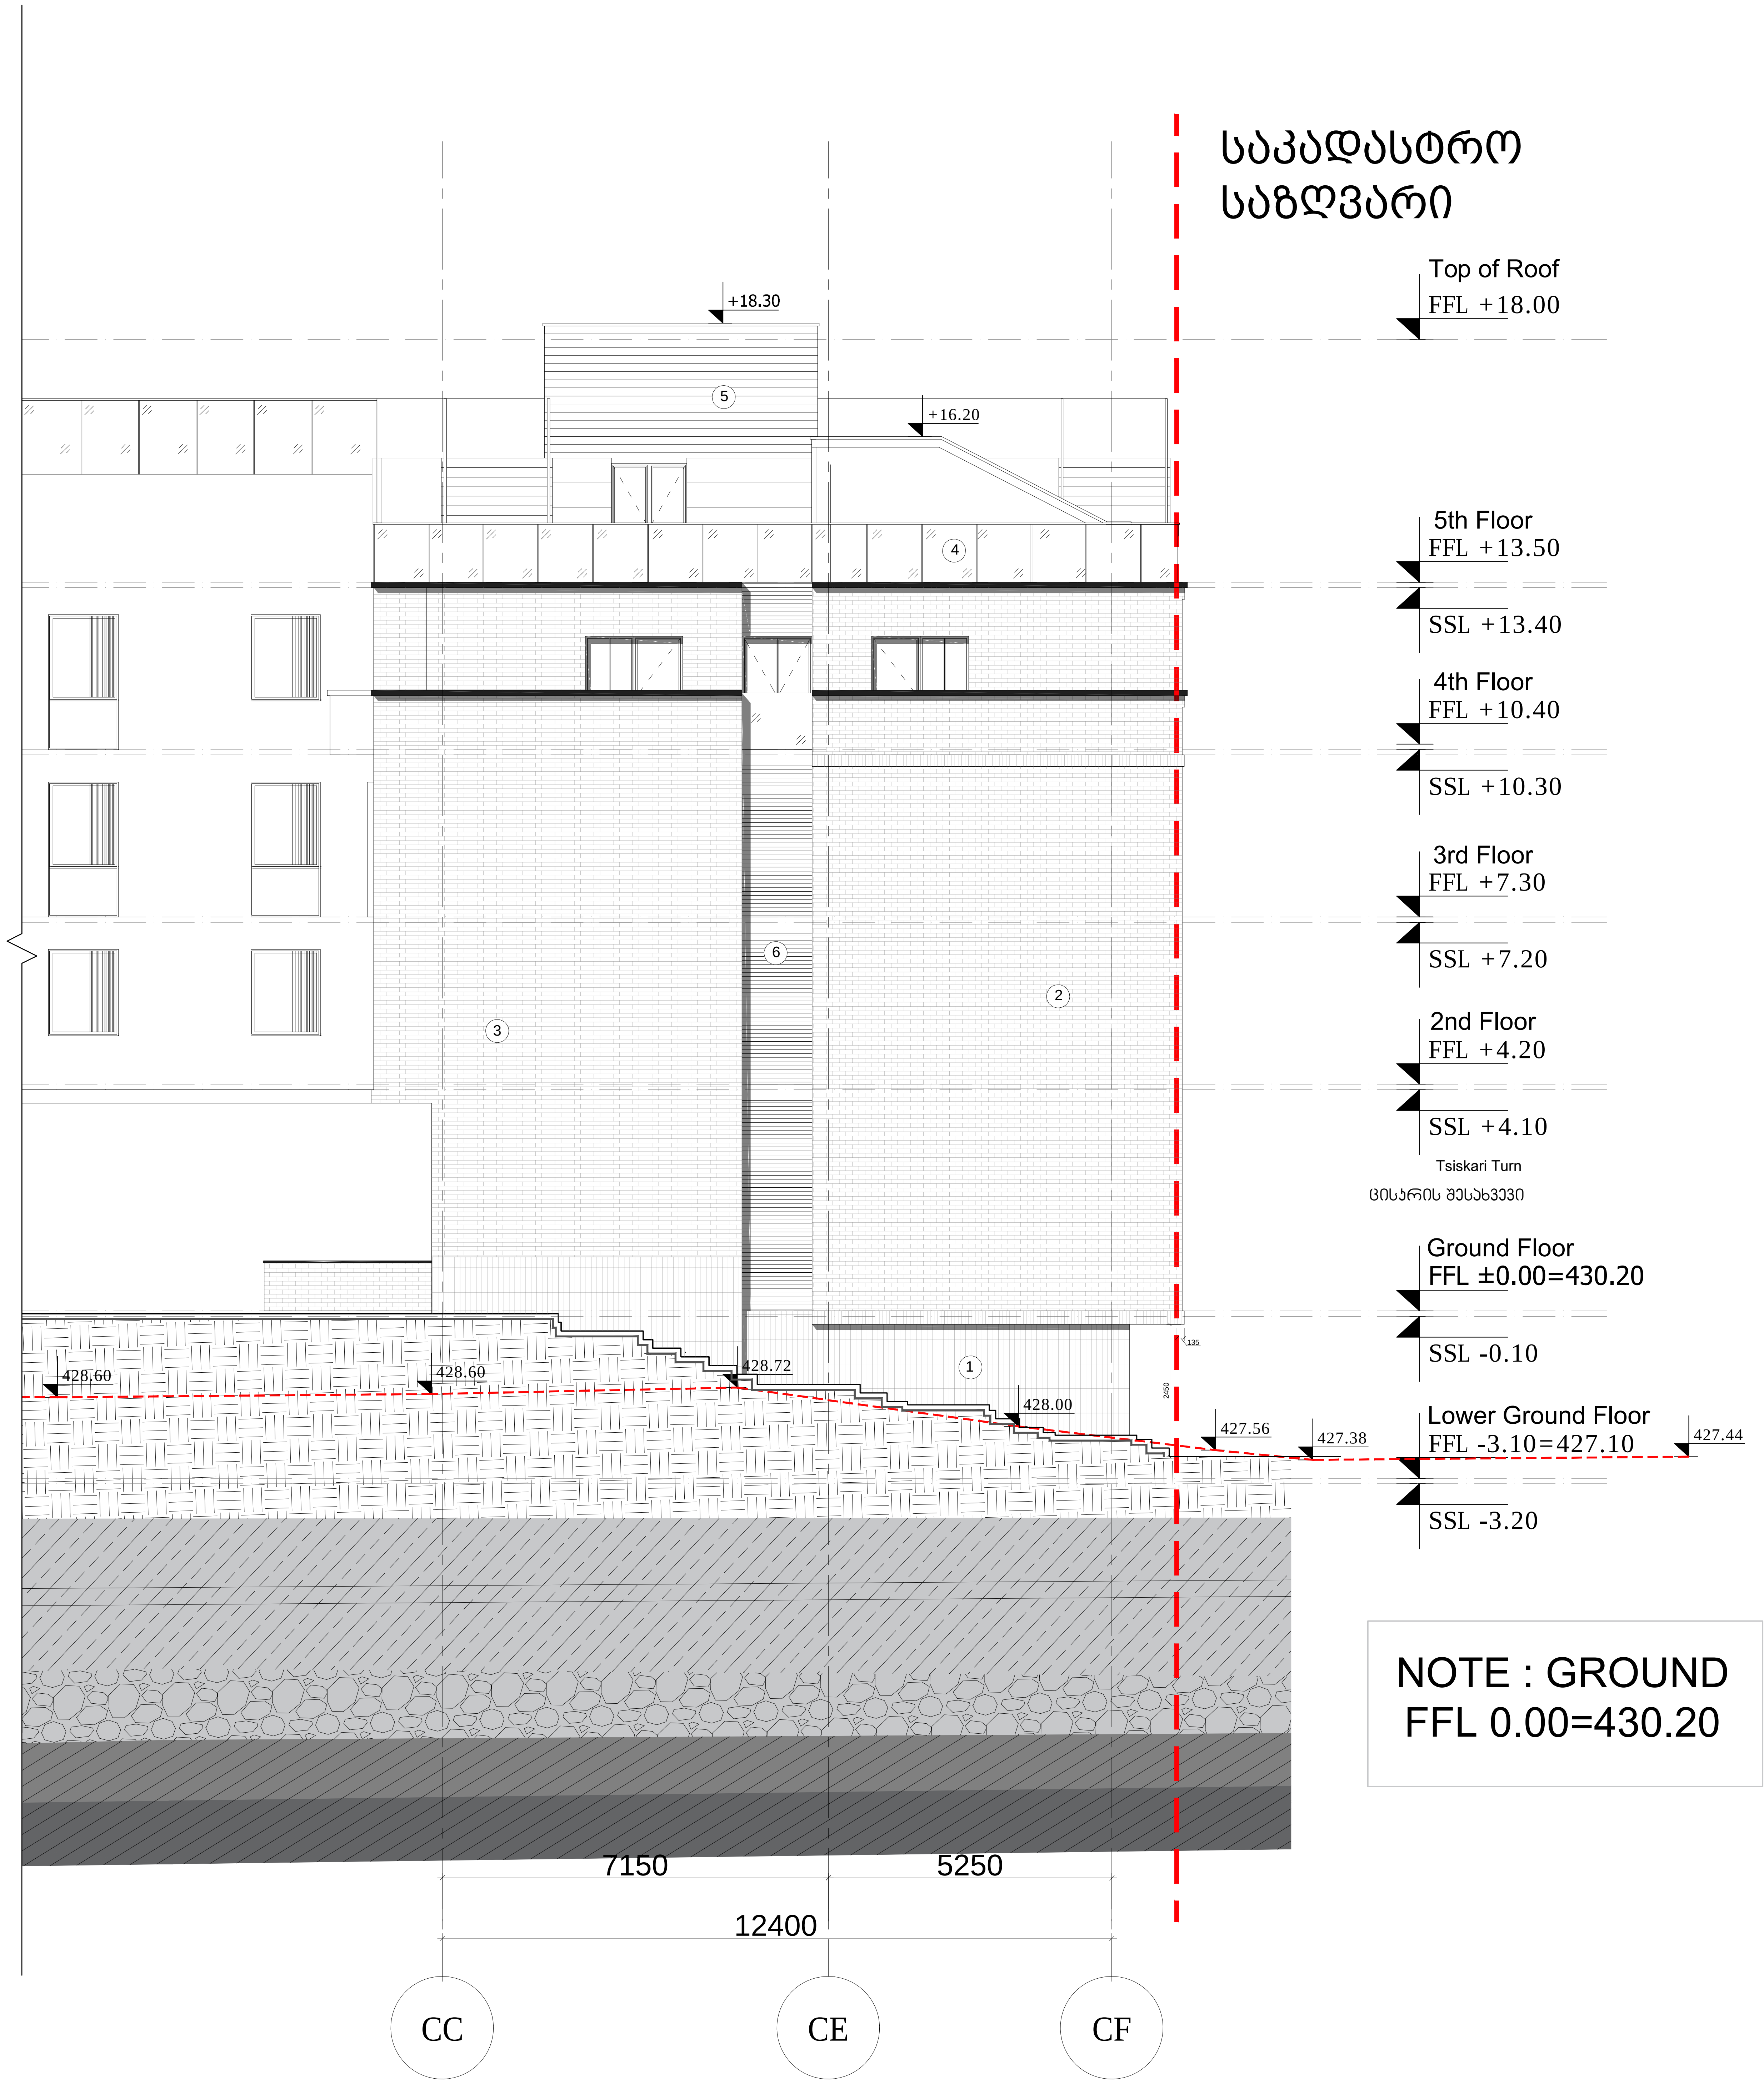

ექსპლიკაცია

1. გრანიტი
2. აგურის მოპირკეთება
3. აგური ბეტონის ტექტურით
4. შუშის მოაჯირი
5. ჩილერები
6. ხის პანელები

ARTSTUDIO PROJECT
ფაქტიური მისამართი: ქ. თბილისი, ბაგების მიმდებარედ, ზ. საკანდელიძის ქ. 3, წყნეთის გზატკეცილი, მეტრა პარკის კორპუსი #4, 0179
ტელ: (+995 32) 91 52 54
ელ-ფოსტა: info@artstudio.ge , artstudio_project@yahoo.com
www.artstudio.ge
Legal Address: G. Tabidze 3/5, 0105, Tbilisi, Georgia
Actual Address: Bagebi, Tskneti Hightway, Z. Sakandelidze Str.#3, Metra Park settlement, Block # 4, 0179, Tbilisi, Georgia
Tel: (+995 32) 91 52 54
E-mail: info@artstudio.ge , artstudio_project@yahoo.com
www.artstudio.ge

შპს 'კუბიკონი'
ჭავჭავაძის გამზ. 55
თბილისი, საქართველო

LTD CUBICON
CHAVCHAVADZE AVE. 55
TBILISI, GEORGIA

დამგეგმარებელი(მეწ)
ქუჩა#,საფოსტო ინდექსი
ქალაქი, ქვეყანა

DOMSON'S ENGENEERING
SANAPIRO ST. N 8
TBILISI, GEORGIA

დამგეგმარებელი(სახანძრო უსაფრთ.)
ქუჩა#,საფოსტო ინდექსი
ქალაქი, ქვეყანა

FIRELIFEANDSAFELY
FIRELIFEANDSAFELY1
FIRELIFEANDSAFELY2

დამგეგმარებელი(ინტერიერი)
ქუჩა#,საფოსტო ინდექსი
ქალაქი, ქვეყანა

INTERIORDESIGN
INTERIORDESIGN1
INTERIORDESIGN2

შპს 'კაზმა'
KAZMA LLC

ცისკრის ქ. N 6, გურჯაანის ქ. N 1
თბილისი, საქართველო
TSISKARI ST. N 6, GURJAANI ST. N 1
TBILISI, GEORGIA

შენიშვნები:

სიტუაციური სქემა

N	თარიღი	აღწერა
1	თარიღი1 DATE1	აღწერა1 DESCRIPTION1
2	თარიღი2 DATE2	აღწერა2 DESCRIPTION2
3	თარიღი3 DATE3	აღწერა3 DESCRIPTION3

გამოცემა: გამოცემა

პროექტის N: PROJECT N: 2.69.17
CAD DWG FILE: TITLEBLOCK/IBC
შეასრულა: ქს
ISSUE: ISSUE
შეამოწმა: ოს
CHECKED: CHECKED

საავტორო უფლებები: არტსტუდიოპროექტი
COPYRIGHT HALL ARCHITECTS: ARTSTUDIO PROJECT

სათაური
TITLE: ELEVATION CC-CF
ფასადი 'ცც'-'ცფ'

A-311

A2

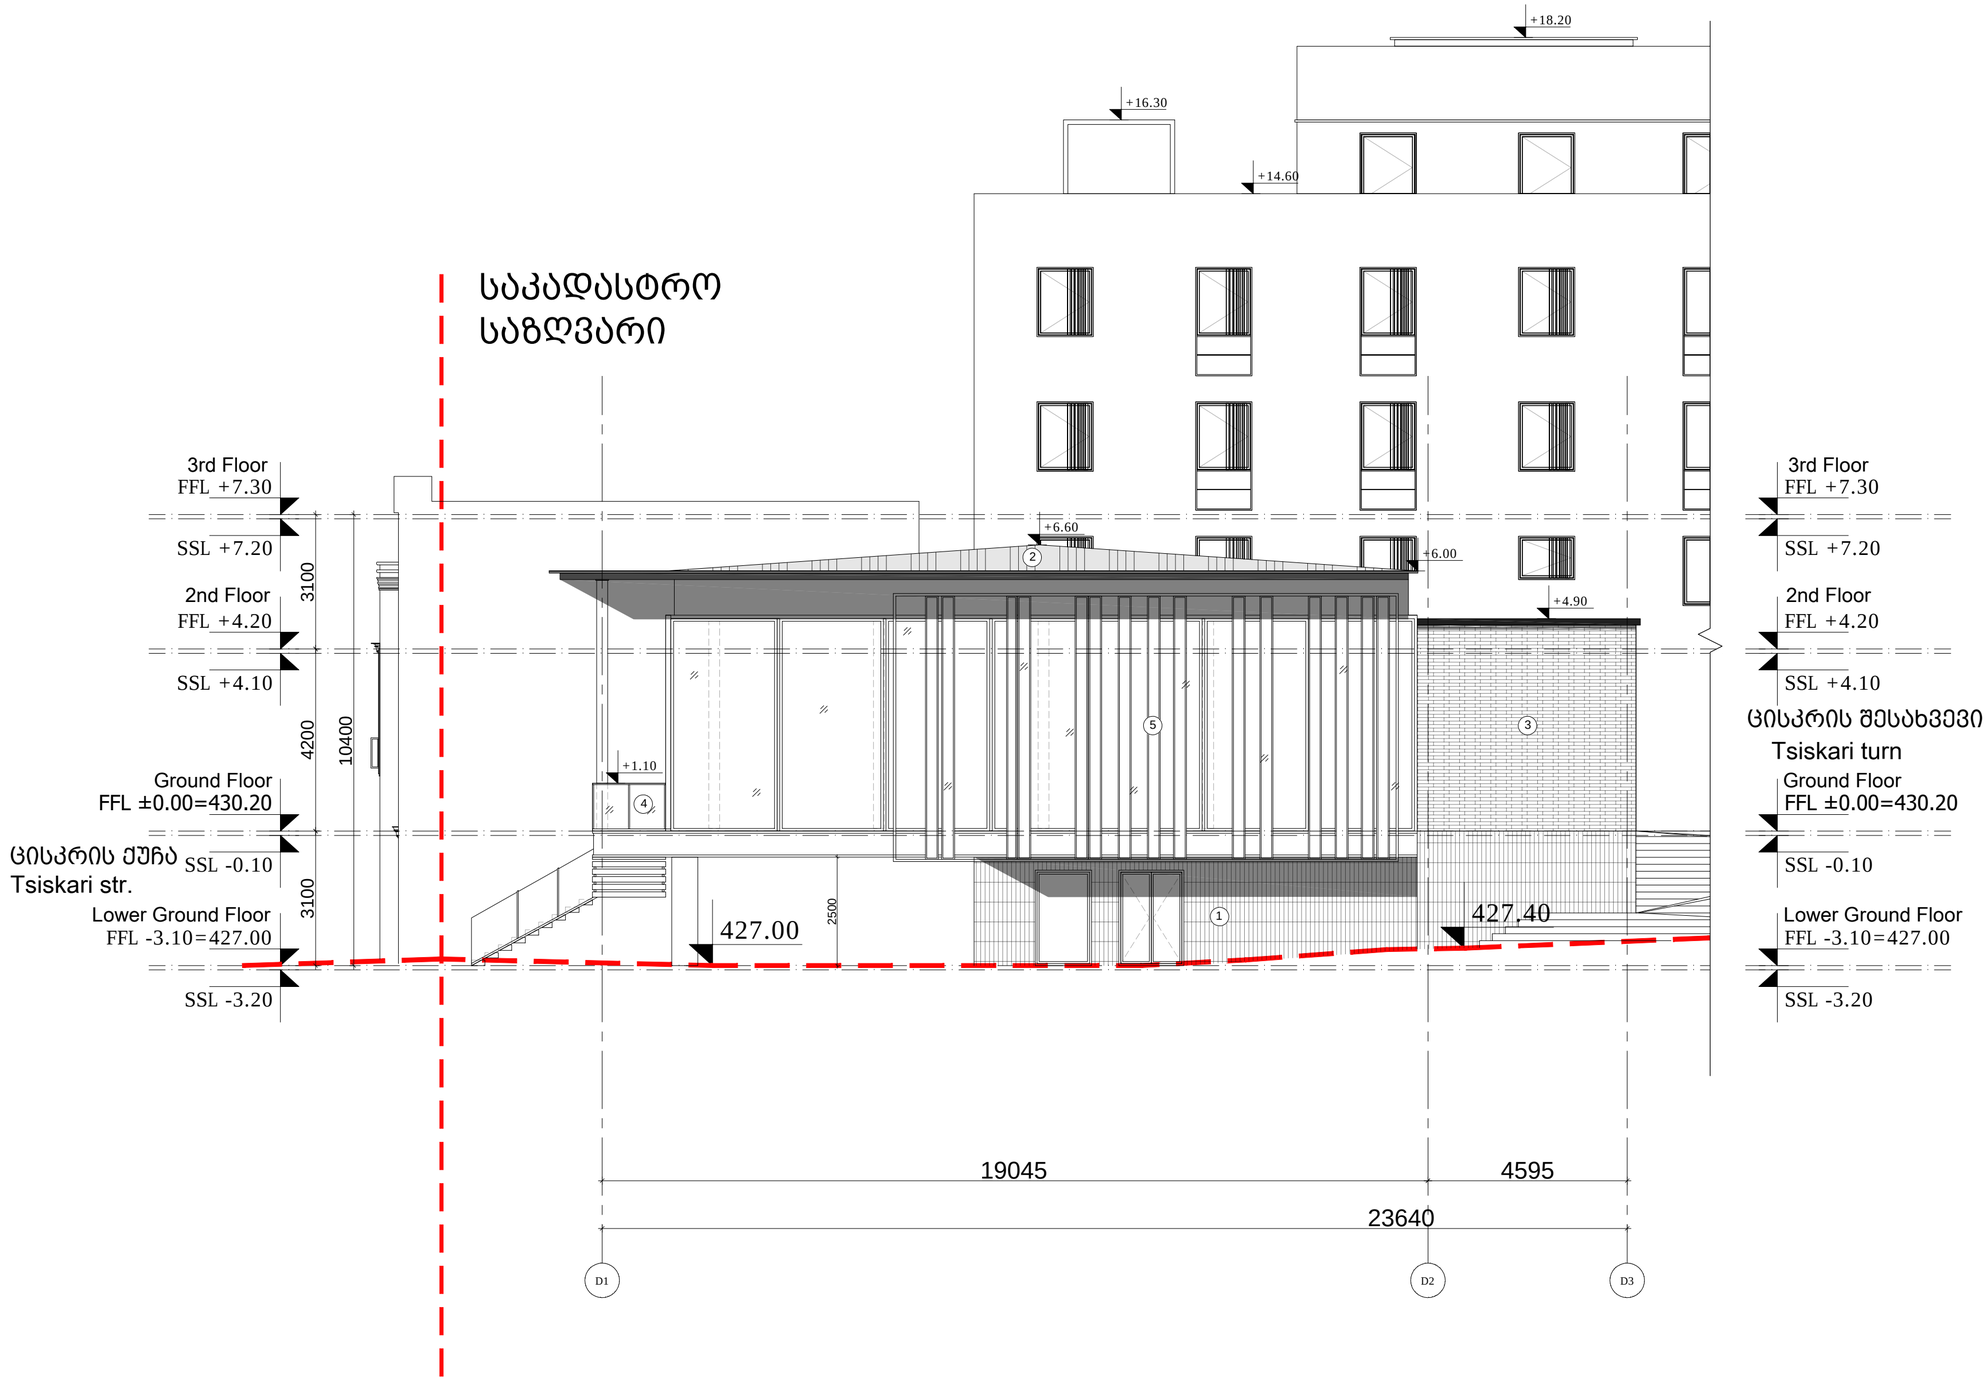

ექსპლიკაცია

1. გრანიტი
2. გოფრირებული მეტალი
3. აგური ბეტონის ტექტურით
4. შუშის მოაჯირი
5. მწვანე და თეთრი ნახევრად გამჭვირვალე მინა

ARTSTUDIO PROJECT

ფასადების მისაბმელი ქ. ცისკრის, გაბუნიის მიმდებარედ, ბ. საანგარიშოების ქ. 3, მანქანის ბინამდებლის, მეზობ პარკის პროექტი #4, 0179 ტელ: (+995 32) 91 52 54
ელ-ფოსტა: info@artstudio.ge , artstudio_project@yahoo.com
www.artstudio.ge
Legal Address: G. Tabidze 3/5, 0105, Tbilisi, Georgia
Actual Address: Bagebi, Tskneti Highway, Z. Sakandelidze Str.#3, Metra Park settlement, Block # 4, 0179, Tbilisi, Georgia
Tel: (+995 32) 91 52 54
E-mail: info@artstudio.ge , artstudio_project@yahoo.com
www.artstudio.ge

შპს 'ქუბიკონი'
ჭავჭავაძის გამზ. 55
თბილისი, საქართველო

LTD CUBICON
CHAVCHAVADZE AVE. 55
TBILISI, GEORGIA

დამგეგმარებელი(მეწ)
ქუჩა#,საფოსტო ინდექსი
ქალაქი, ქვეყანა

DOMSON'S ENGENEERING
SANAPIRO ST. N 8
TBILISI, GEORGIA

დამგეგმარებელი(სახანძრო უსაფრთ.)
ქუჩა#,საფოსტო ინდექსი
ქალაქი, ქვეყანა

FIRELIFEANDSAFELY
FIRELIFEANDSAFELY1
FIRELIFEANDSAFELY2

დამგეგმარებელი(ინტერიერი)
ქუჩა#,საფოსტო ინდექსი
ქალაქი, ქვეყანა

INTERIORDESIGN
INTERIORDESIGN1
INTERIORDESIGN2

შპს 'კაზმა'
KAZMA LLC

ცისკრის ქ. N 6, გურჯაანი ქ. N 1
თბილისი, საქართველო
TSISKARI ST. N 6, GURJAANI ST. N 1
TBILISI, GEORGIA

შენიშვნები:

სიტუაციური სქემა

N	თარიღი	აღწერა
1	თარიღი1 DATE1	აღწერა1 DESCRIPTION1
2	თარიღი2 DATE2	აღწერა2 DESCRIPTION2
3	თარიღი3 DATE3	აღწერა3 DESCRIPTION3

გამოცემა: გამოცემა

პროექტის N: 2.69.17
PROJECT N:
CAD DWG FILE: TITLEBLOCK/IBC
შესრულა: ცტ
ISSUE: TSO
შეამოწმა: ოს
CHECKED: OS

საავტორო უფლებები: არტსტუდიპროექტი
COPYRIGHT HALL ARCHITECTS: ARTSTUDIO PROJECT

სათაური
TITLE:
ELEVATION D1-D3
ფასადი 'დ1'-'დ3'

A-312

A2