პრავალპროფილიანი კლინიკის პროექტი

ქ.თბილისი, კასპის ქ. და ფინანდლის ქ. №9-ში
(ყოფილი არამიანციის საავადმყოფოს
ტერიტორიაზე) საკ. კოდი: 01.17.13.001.037

არქიტექტურული ნაწილი

მთ.არქიტექტორი

თბილისი 2017 წელი

01.17.13.021.010

01.17.13.001.357

სახარებისა-გვიმრა

ბერეთის ქ.

ბერეთის ქ.

გრიბოედოვის ქ.

დგნის კოხტა

ბაღების ფილა

ბაღების ფილა

ბაღების ფილ

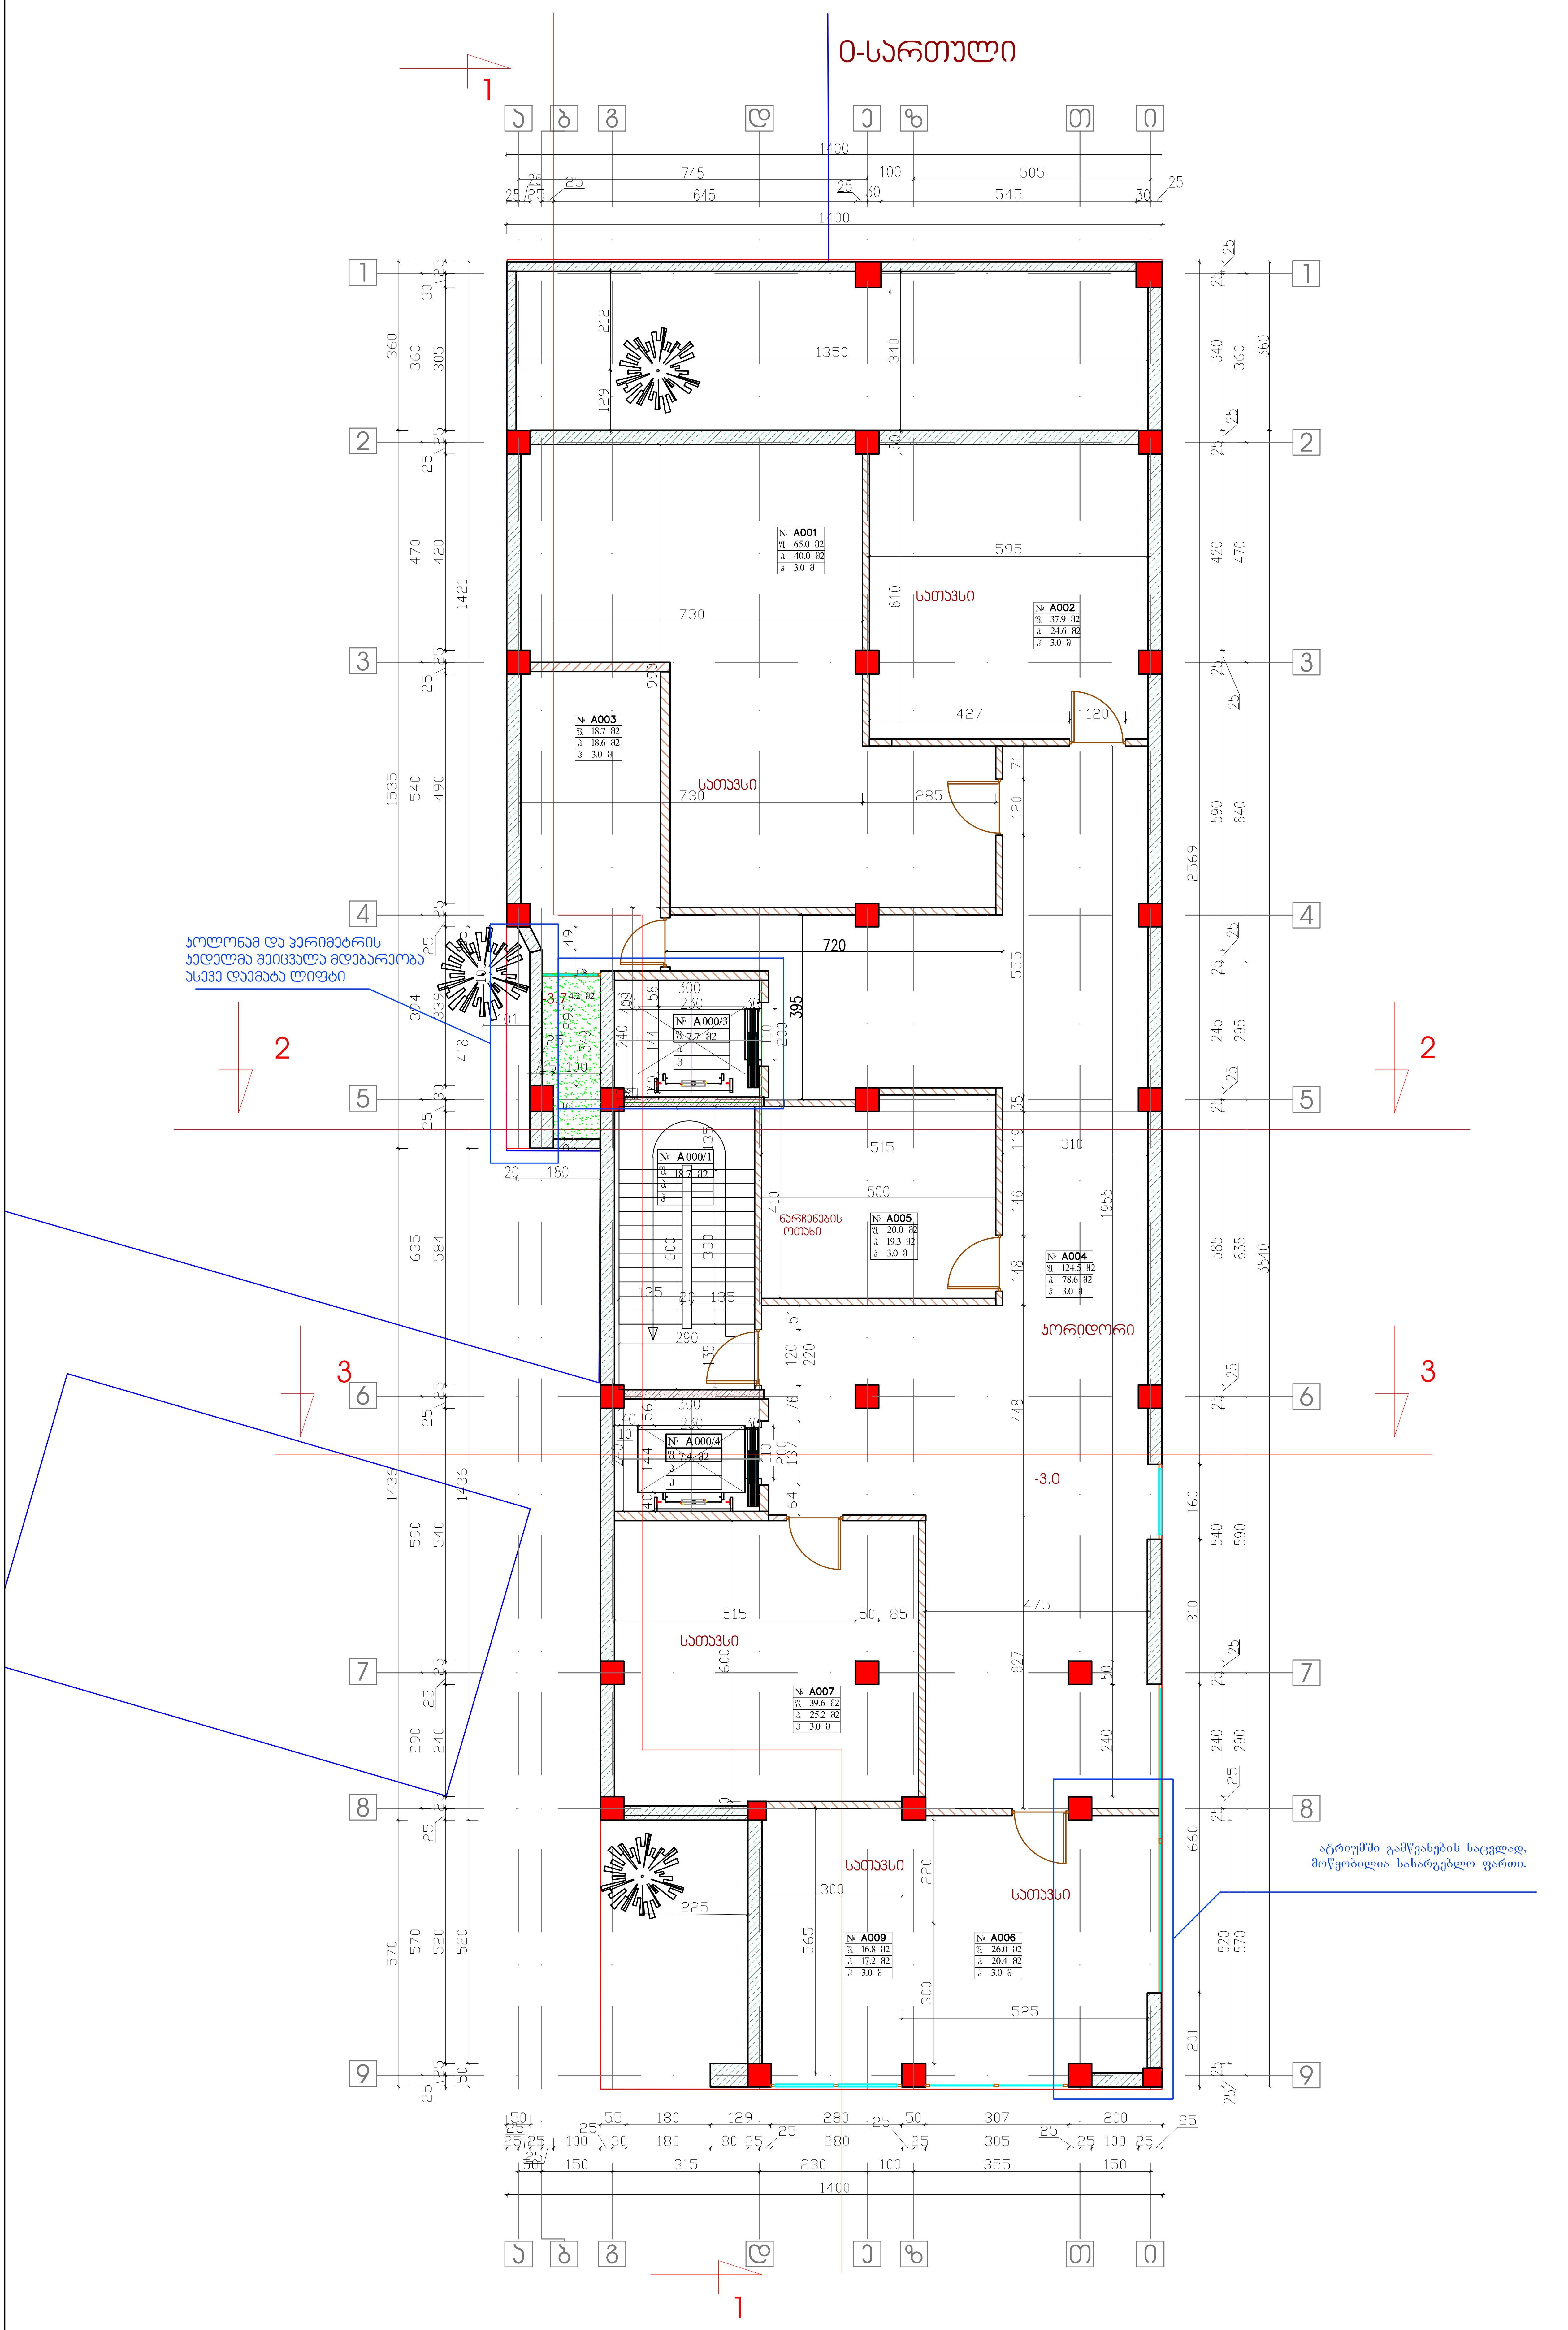

ფორმატი	A2	

პირობითი აღნიშვნები

შენიშვნები:

1. ნახაზზე ზომები მოცემულია სანტიმეტრებში
2. ნახაზის ყველა ცვლილება მშენებლობისას შეთანხმებული უნდა იყოს პროექტის ავტორთან.

მისამართი
ქ.თბილისი, კასპის ქ. და წინანდლის ქ. №9-ში
საკ. კოდი: 01.17.13.001.037

პროექტის სახელწოდება

პრავალპროფილიანი კლინიკის პროექტი

თანამდებობა	გვარი	ხელმოწერა
ავტორი	ნ.კილასონია	
	ზ.კუხალაშვილი	
მთ.არქიტექტორი	ზ.კუხალაშვილი	
დაამუშავა	ლ.ტატიშვილი	
მთ.ინჟინერი	ი.ბოჭორიშვილი	
	ტ.ზაკუტაშვილი	

შპს „Global Treiding"
მის: ქ.თბილისი,
დ. აღმაშენებლის გამზ №61

დირექტორი:	ზ.კუხალაშვილი	

მასშტაბი	1-100	ნახაზი
თარიღი	02/10/2017	0-სართულის გეგმა

სტადია	ფურცელი	ფურცლები
მუშა	0	

ფორმატი	A2	
ზომა მმ-ში 420x594		

მასშტაბი	1:100	
თარიღი	02/10/2017	
		I-სართული

ნახატის	0	
ფურცელი		

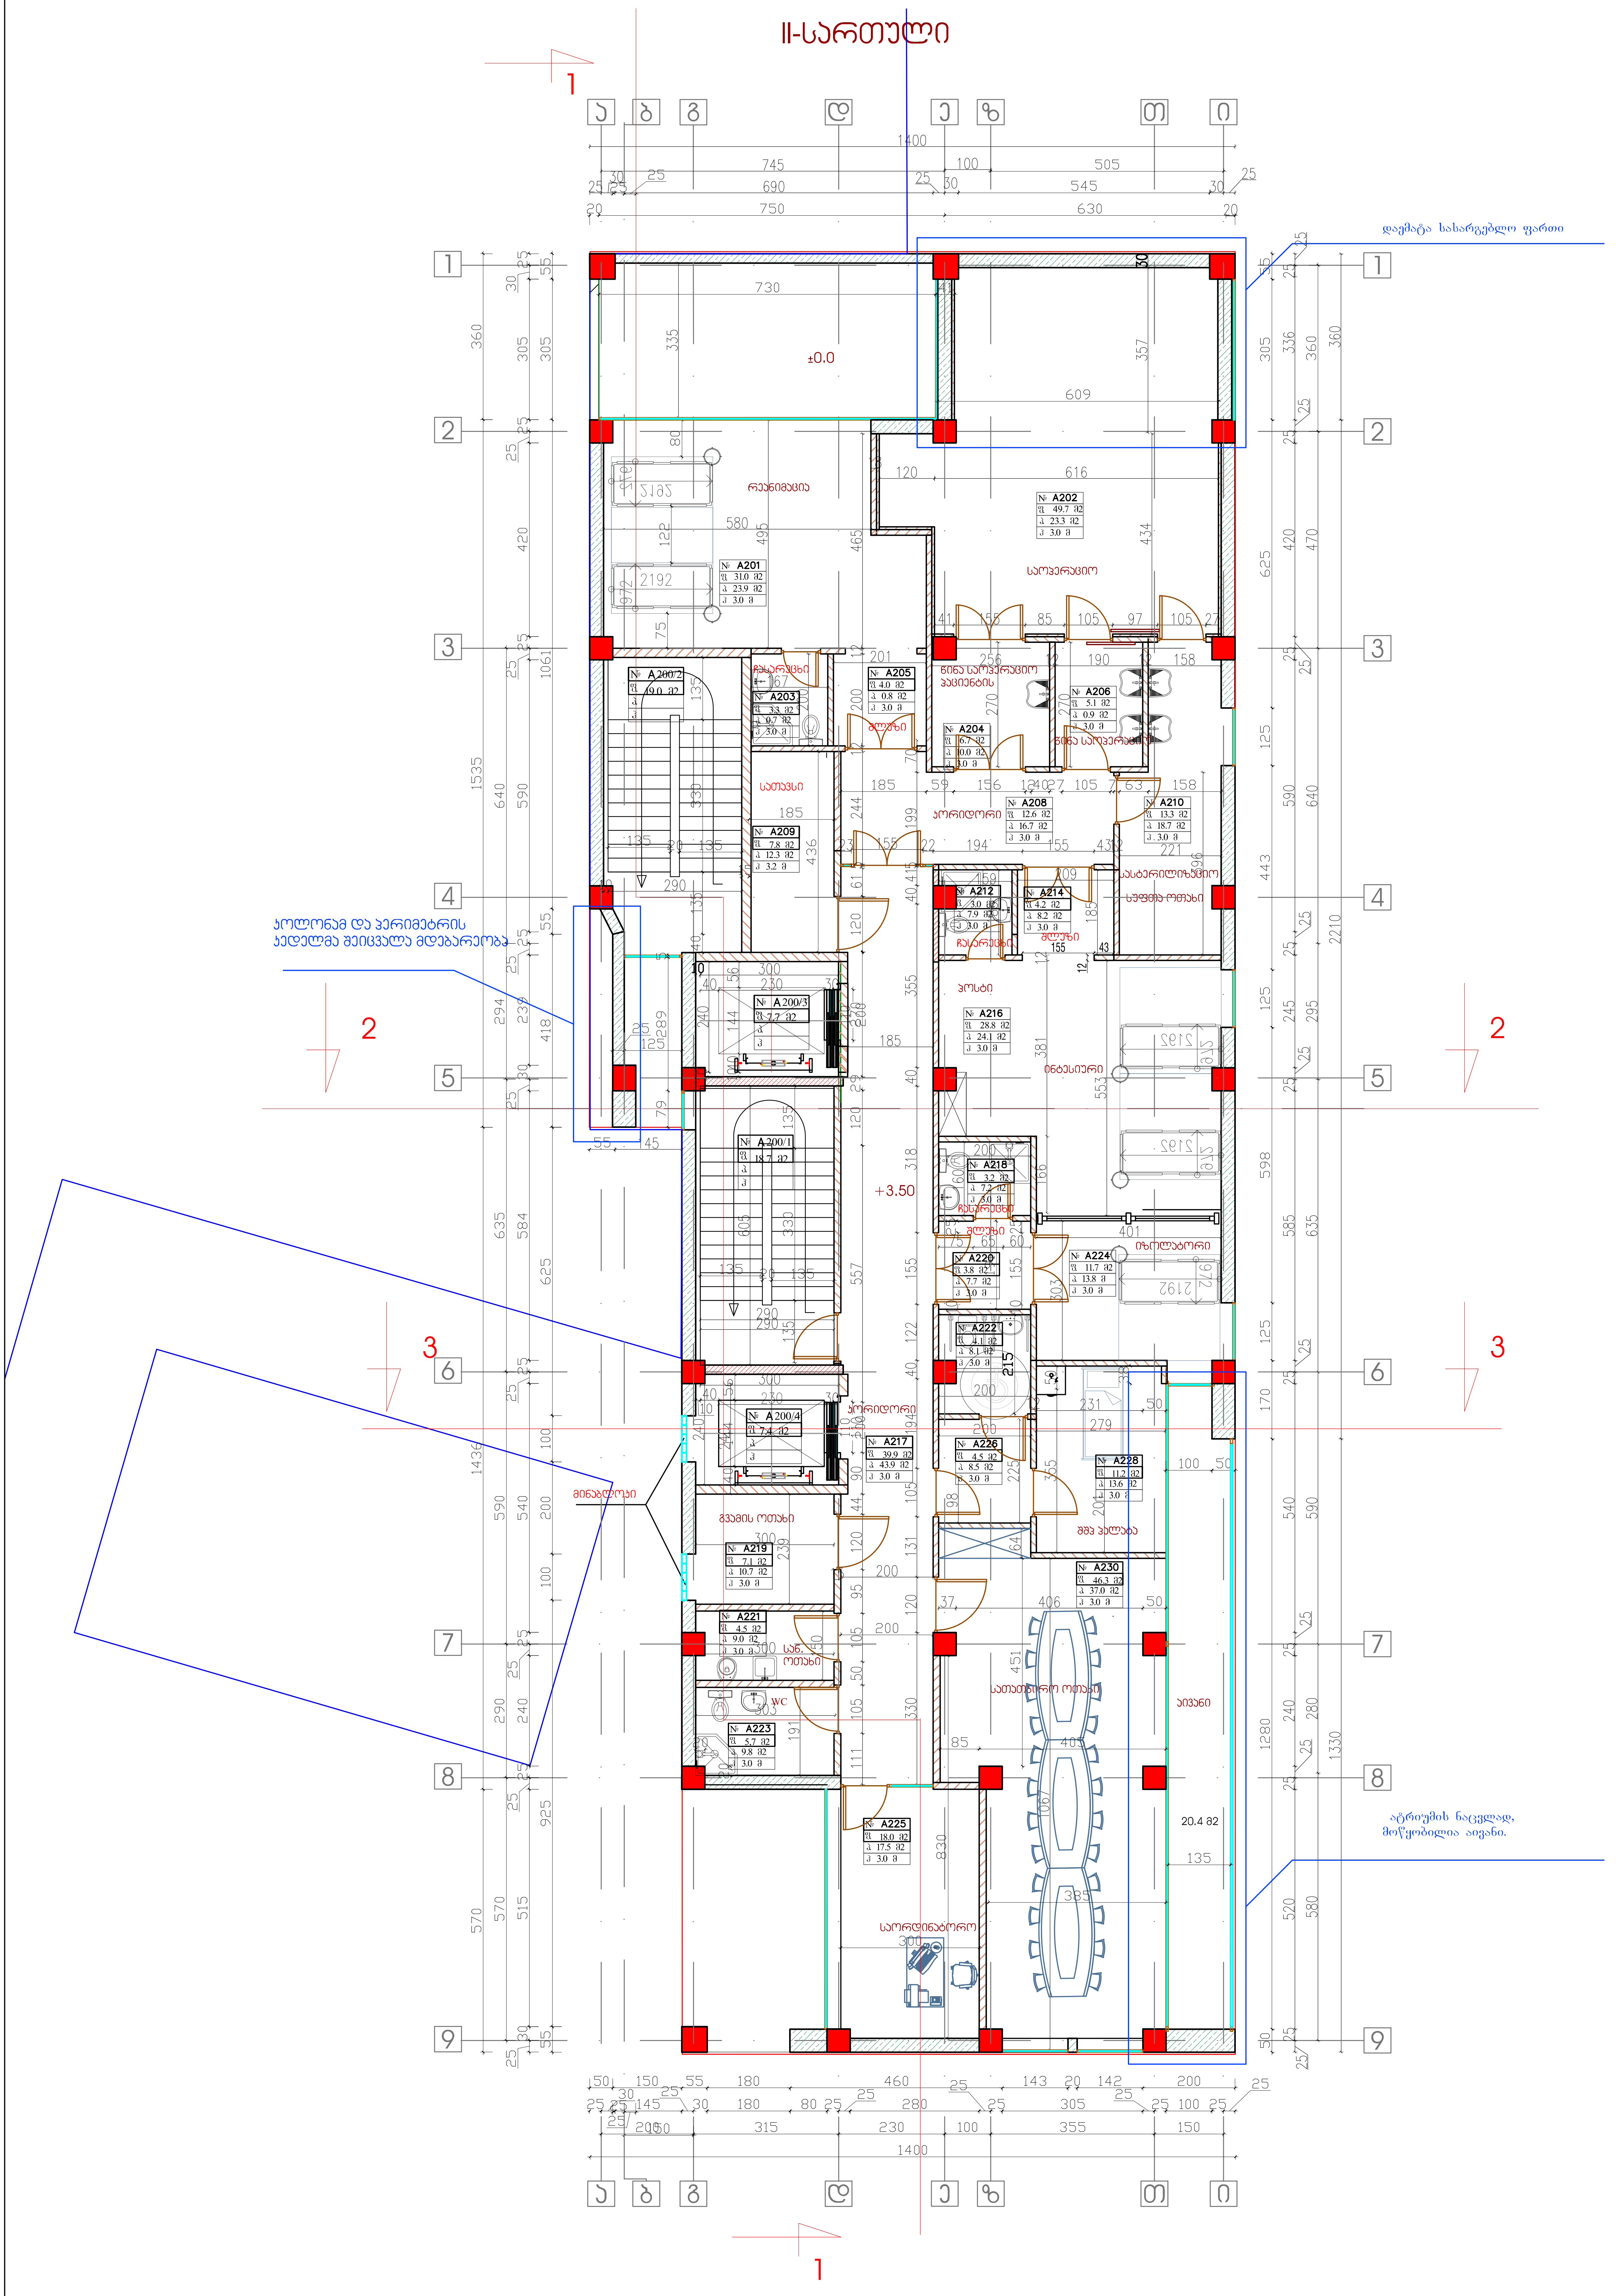

ფორმატი	A2	

პირობითი აღნიშვნები

შენიშვნები:

1. ნახაზზე ზომები მოცემულია სანტიმეტრებში
2. ნახაზის ყველა ცვლილება მშენებლობისას შეთანხმებული უნდა იყოს პროექტის ავტორთან.

მისამართი
ქ.თბილისი, კასპის ქ. და წინანდლის ქ. №9-ში
საკ. კოდი: 01.17.13.001.037

პროექტის სახელწოდება
პრავალპროფილიანი კლინიკის პროექტი

თანამდებობა	გვარი	ხელმოწერა
ავტორი	ნ.კილასონია	
	ზ.კუხალაშვილი	
მთ.არქიტექტორი	ზ.კუხალაშვილი	
დაამუშავა	ლ.ტატიშვილი	
მთ.ინჟინერი	ი.ბოჭორიშვილი	
	ტ.ზაკუტაშვილი	

შპს „Global Treiding"
მის: ქ.თბილისი,
დ. აღმაშენებლის გამზ №61

დირექტორი: ზ.კუხალაშვილი

მასშტაბი	1-100	ნახაზი
თარიღი	02/10/2017	II-სართულის გეგმა

სტადია	ფურცელი	ფურცლები
მუშა	0	

ფურცლის ზომა	A2	
პროექტის ეტაპი/სტადია		

ზემო ნაწილის ხედი

პროექტის ხელმძღვანელი	ნ.ბოლქვაძე	
არქიტექტორი	ნ.ბოლქვაძე	

VI-ԱՃՄՈՒՄՆ-VI

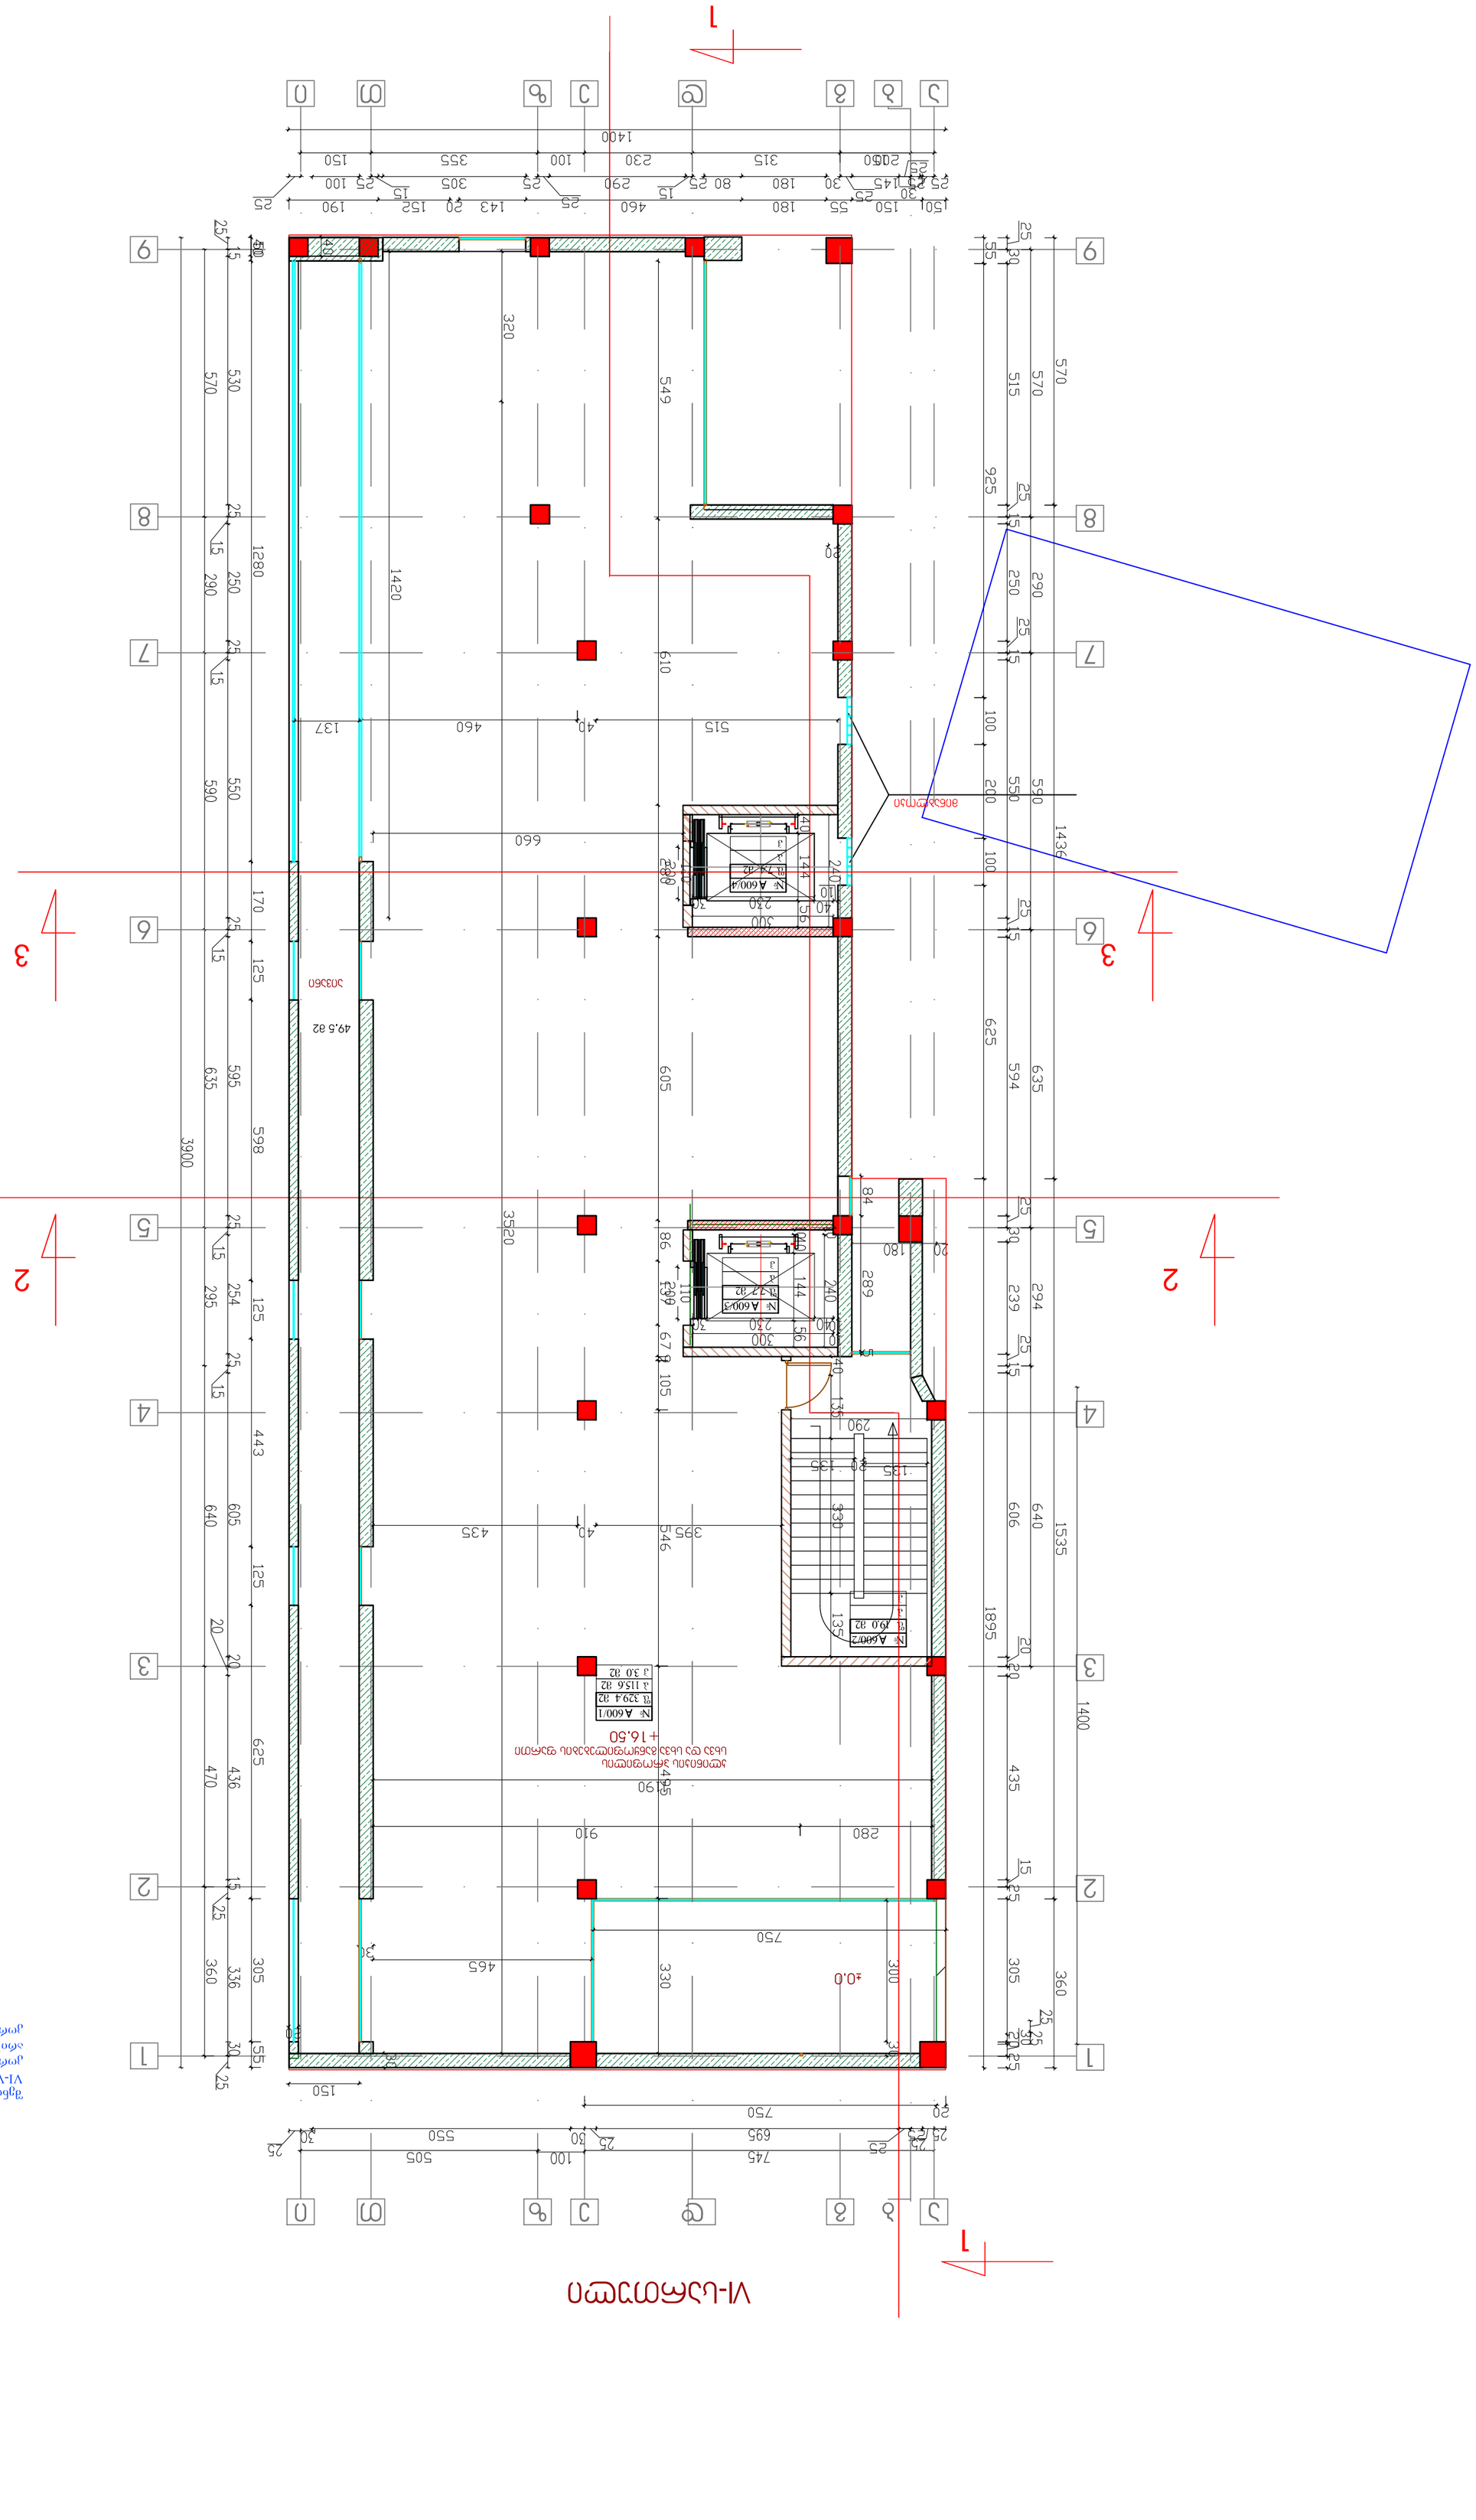
1
А
Б
В
Г
Д
Е
Ж
З
И
К
Л
М
Н
1400
150 30 25 145 30 180 80 25 290 15 25 305 100 25 152 20 143 25 460 15 180 55 25 150 25
2080 315 230 100 355 150
745 100 505 25 30 550 30 25 695 25 25 750 20
150
1
2
3
4
5
6
7
8
9
1280 25 290 25 250 25 530 25 515 25 925
1420 25 254 25 295 25 570 25 570 25 570
443 125 605 640 125 635 595 598 3900
625 436 470 1400 435 1535 640 606 1895
1436 590 550 200 100 625 635 594
549 605 610 515 460 137 660 3520 546 435 90 910 280 750 465 330 300 ±0.0 289 330 290 606 639 1895
А600/1 Ø3 329.4 ∂2 ∫3 115.6 ∂2 ∫3 30 ∂2
А600/2 ∫3 190 ∂2
А600/3 ∫3 72 ∂2
А600/4 ∫3 72 ∂2
Ø3 ∫3 ∂2
Ø3 ∫3 ∂2
Ø3 ∫3

VII-სართული

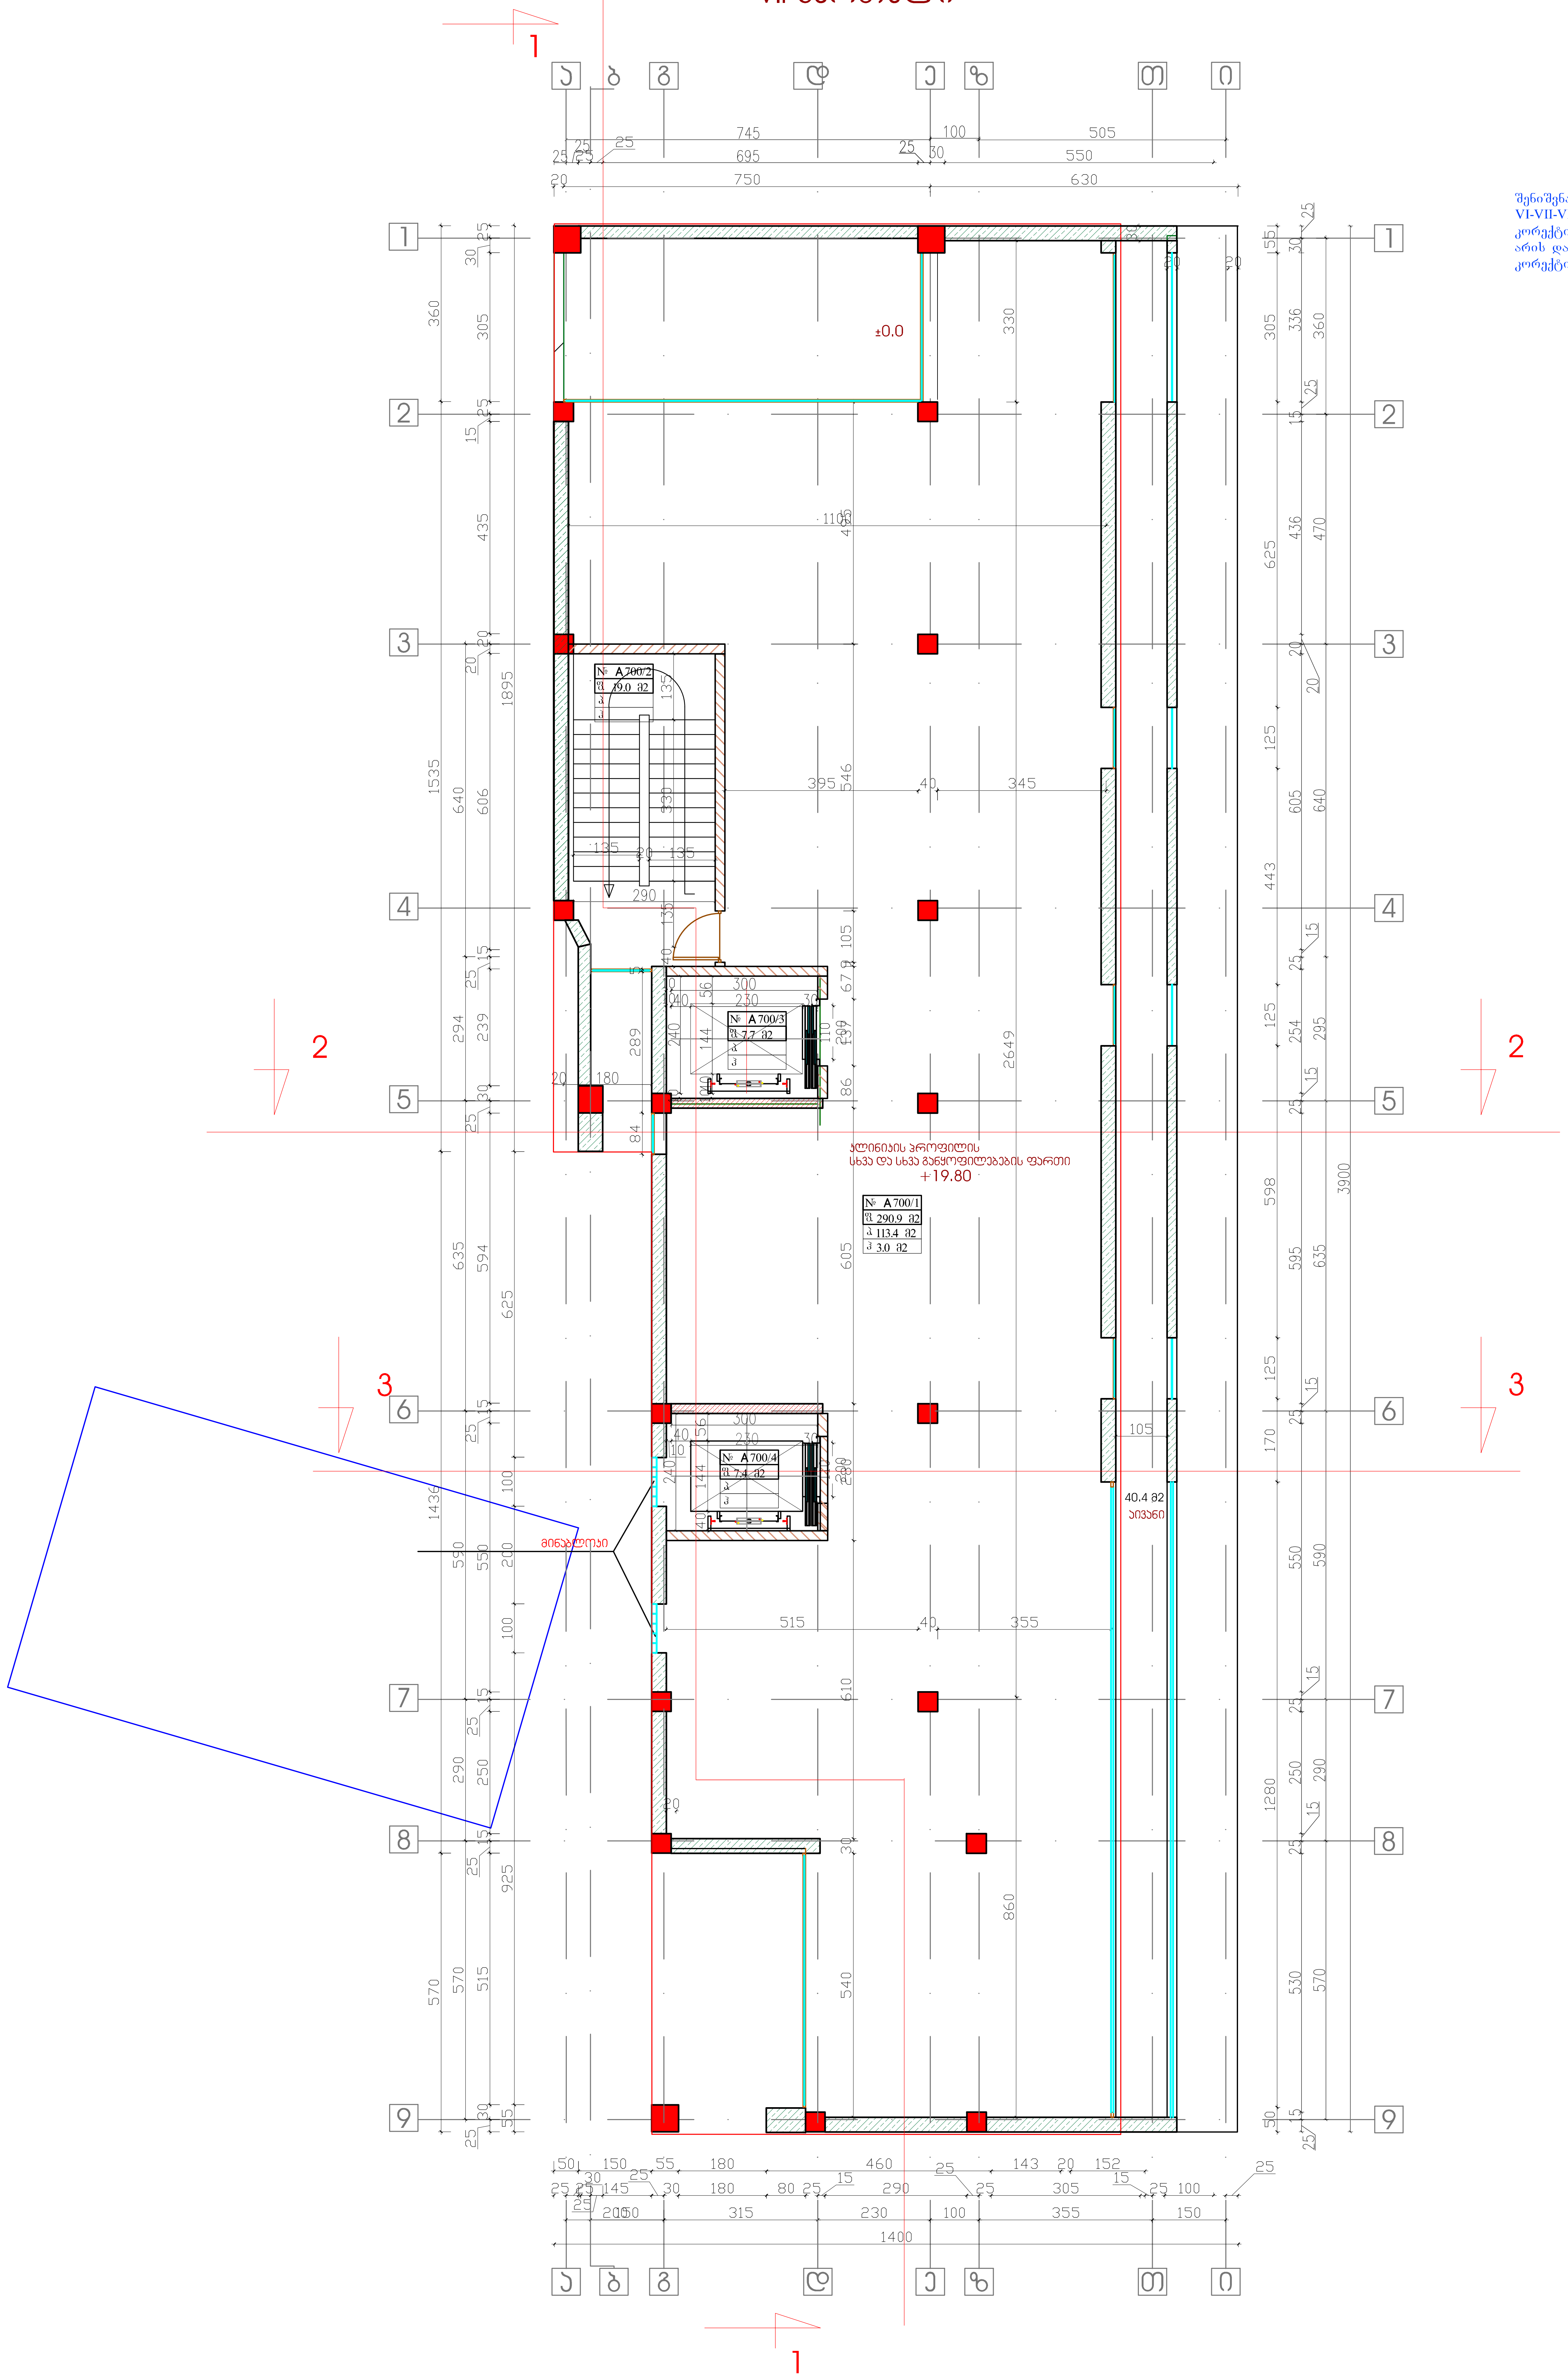

შენიშვნა:
VI-VII-VIII -სართულები
კორექტირებული პროექტის შედეგად
არის დამატებული, შესაბამისად
კორექტირება არ განუცდია.

ფორმატი	A2	
პირობითი აღნიშვნები		
შენიშვნები:		
1. ნახაზზე ზომები მოცემულია სანტიმეტრებში 2. ნახაზის ყველა ცვლილება მშენებლობისას შეთანხმებული უნდა იყოს პროექტის ავტორთან.		
მისამართი ქ.თბილისი, კასპის ქ. და წინანდლის ქ. №9-ში საკ. კოდი: 01.17.13.001.037		
პროექტის სახელწოდება პრავალპროფილიანი კლინიკის პროექტი		

თანამდებობა	გვარი	ხელმოწერა
ავტორი	ნ.კილასონია	
	ზ.კუხალაშვილი	
მთ.არქიტექტორი	ზ.კუხალაშვილი	
დაამუშავა	ლ.ტატიშვილი	
მთ.ინჟინერი	ი.ბოჭორიშვილი	
	ტ.ზაკუტაშვილი	

შპს „Global Treiding"
მის: ქ.თბილისი,
დ. აღმაშენებლის გამზ №61

დირექტორი:	ზ.კუხალაშვილი	

მასშტაბი	1-100	ნახაზი
თარიღი	02/10/2017	VII-სართულის გეგმა

სტადია	ფურცელი	ფურცლები
მუშა	0	

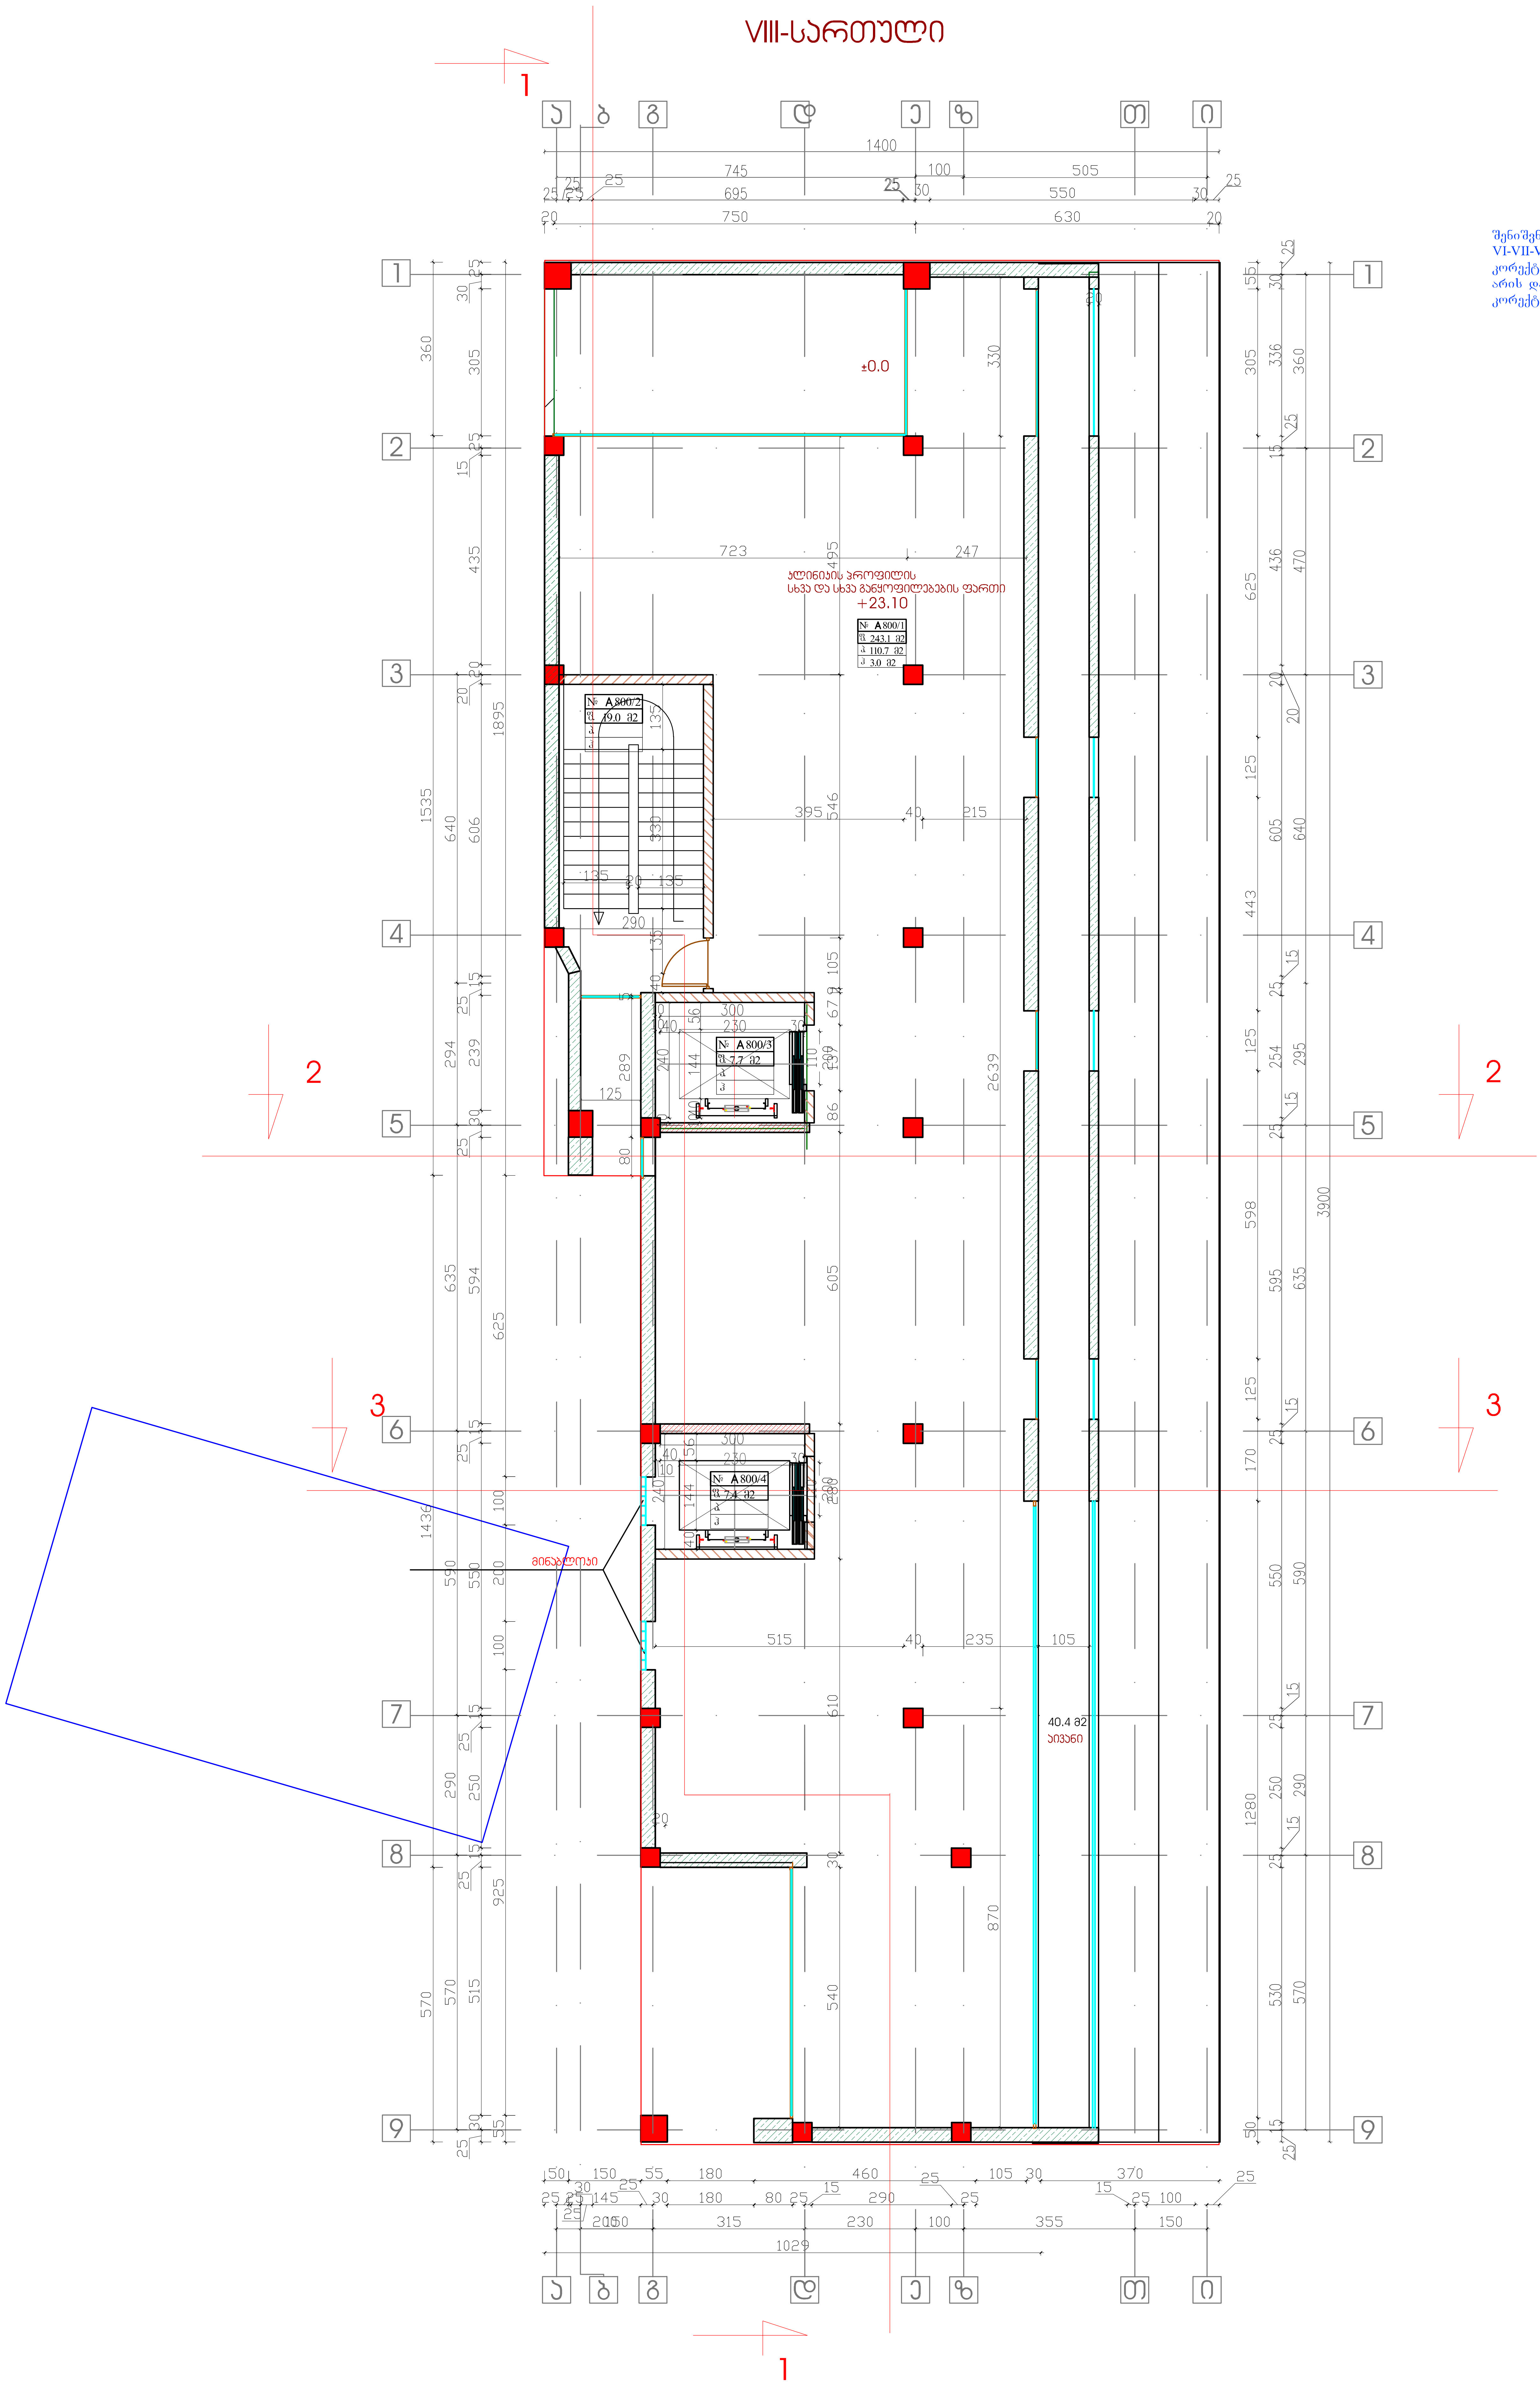

შენიშვნა:
VI-VII-VIII -სართულები
კორექტირებული პროექტის შედეგად
არის დამატებული, შესაბამისად
კორექტირება არ განუცდია.

ფორმატი	A2	
პირობითი აღნიშვნები		

შენიშვნები:
1. ნახაზზე ზომები მოცემულია სანტიმეტრებში
2. ნახაზის ყველა ცვლილება მშენებლობისას შეთანხმებული უნდა იყოს პროექტის ავტორთან.

მისამართი
ქ.თბილისი, კასპის ქ. და წინანდლის ქ. №9-ში
საკ. კოდი: 01.17.13.001.037

პროექტის სახელწოდება
პრავალპროფილიანი კლინიკის პროექტი

თანამდებობა	გვარი	ხელმოწერა
ავტორი	ნ.კილასონია	
	ზ.კუხალაშვილი	
მთ.არქიტექტორი	ზ.კუხალაშვილი	
დაამუშავა	ლ.ტატიშვილი	
მთ.ინჟინერი	ი.ბოჭორიშვილი	
	ტ.ზაკუტაშვილი	

შპს „Global Treiding"
მის: ქ.თბილისი,
დ. აღმაშენებლის გამზ №61

დირექტორი: ზ.კუხალაშვილი

მასშტაბი	1-100	ნახაზი
თარიღი	02/10/2017	VIII-სართულის გეგმა

სტადია	ფურცელი	ფურცლები
მუშა	0	

ტექნიკური- სართული/ტერასა

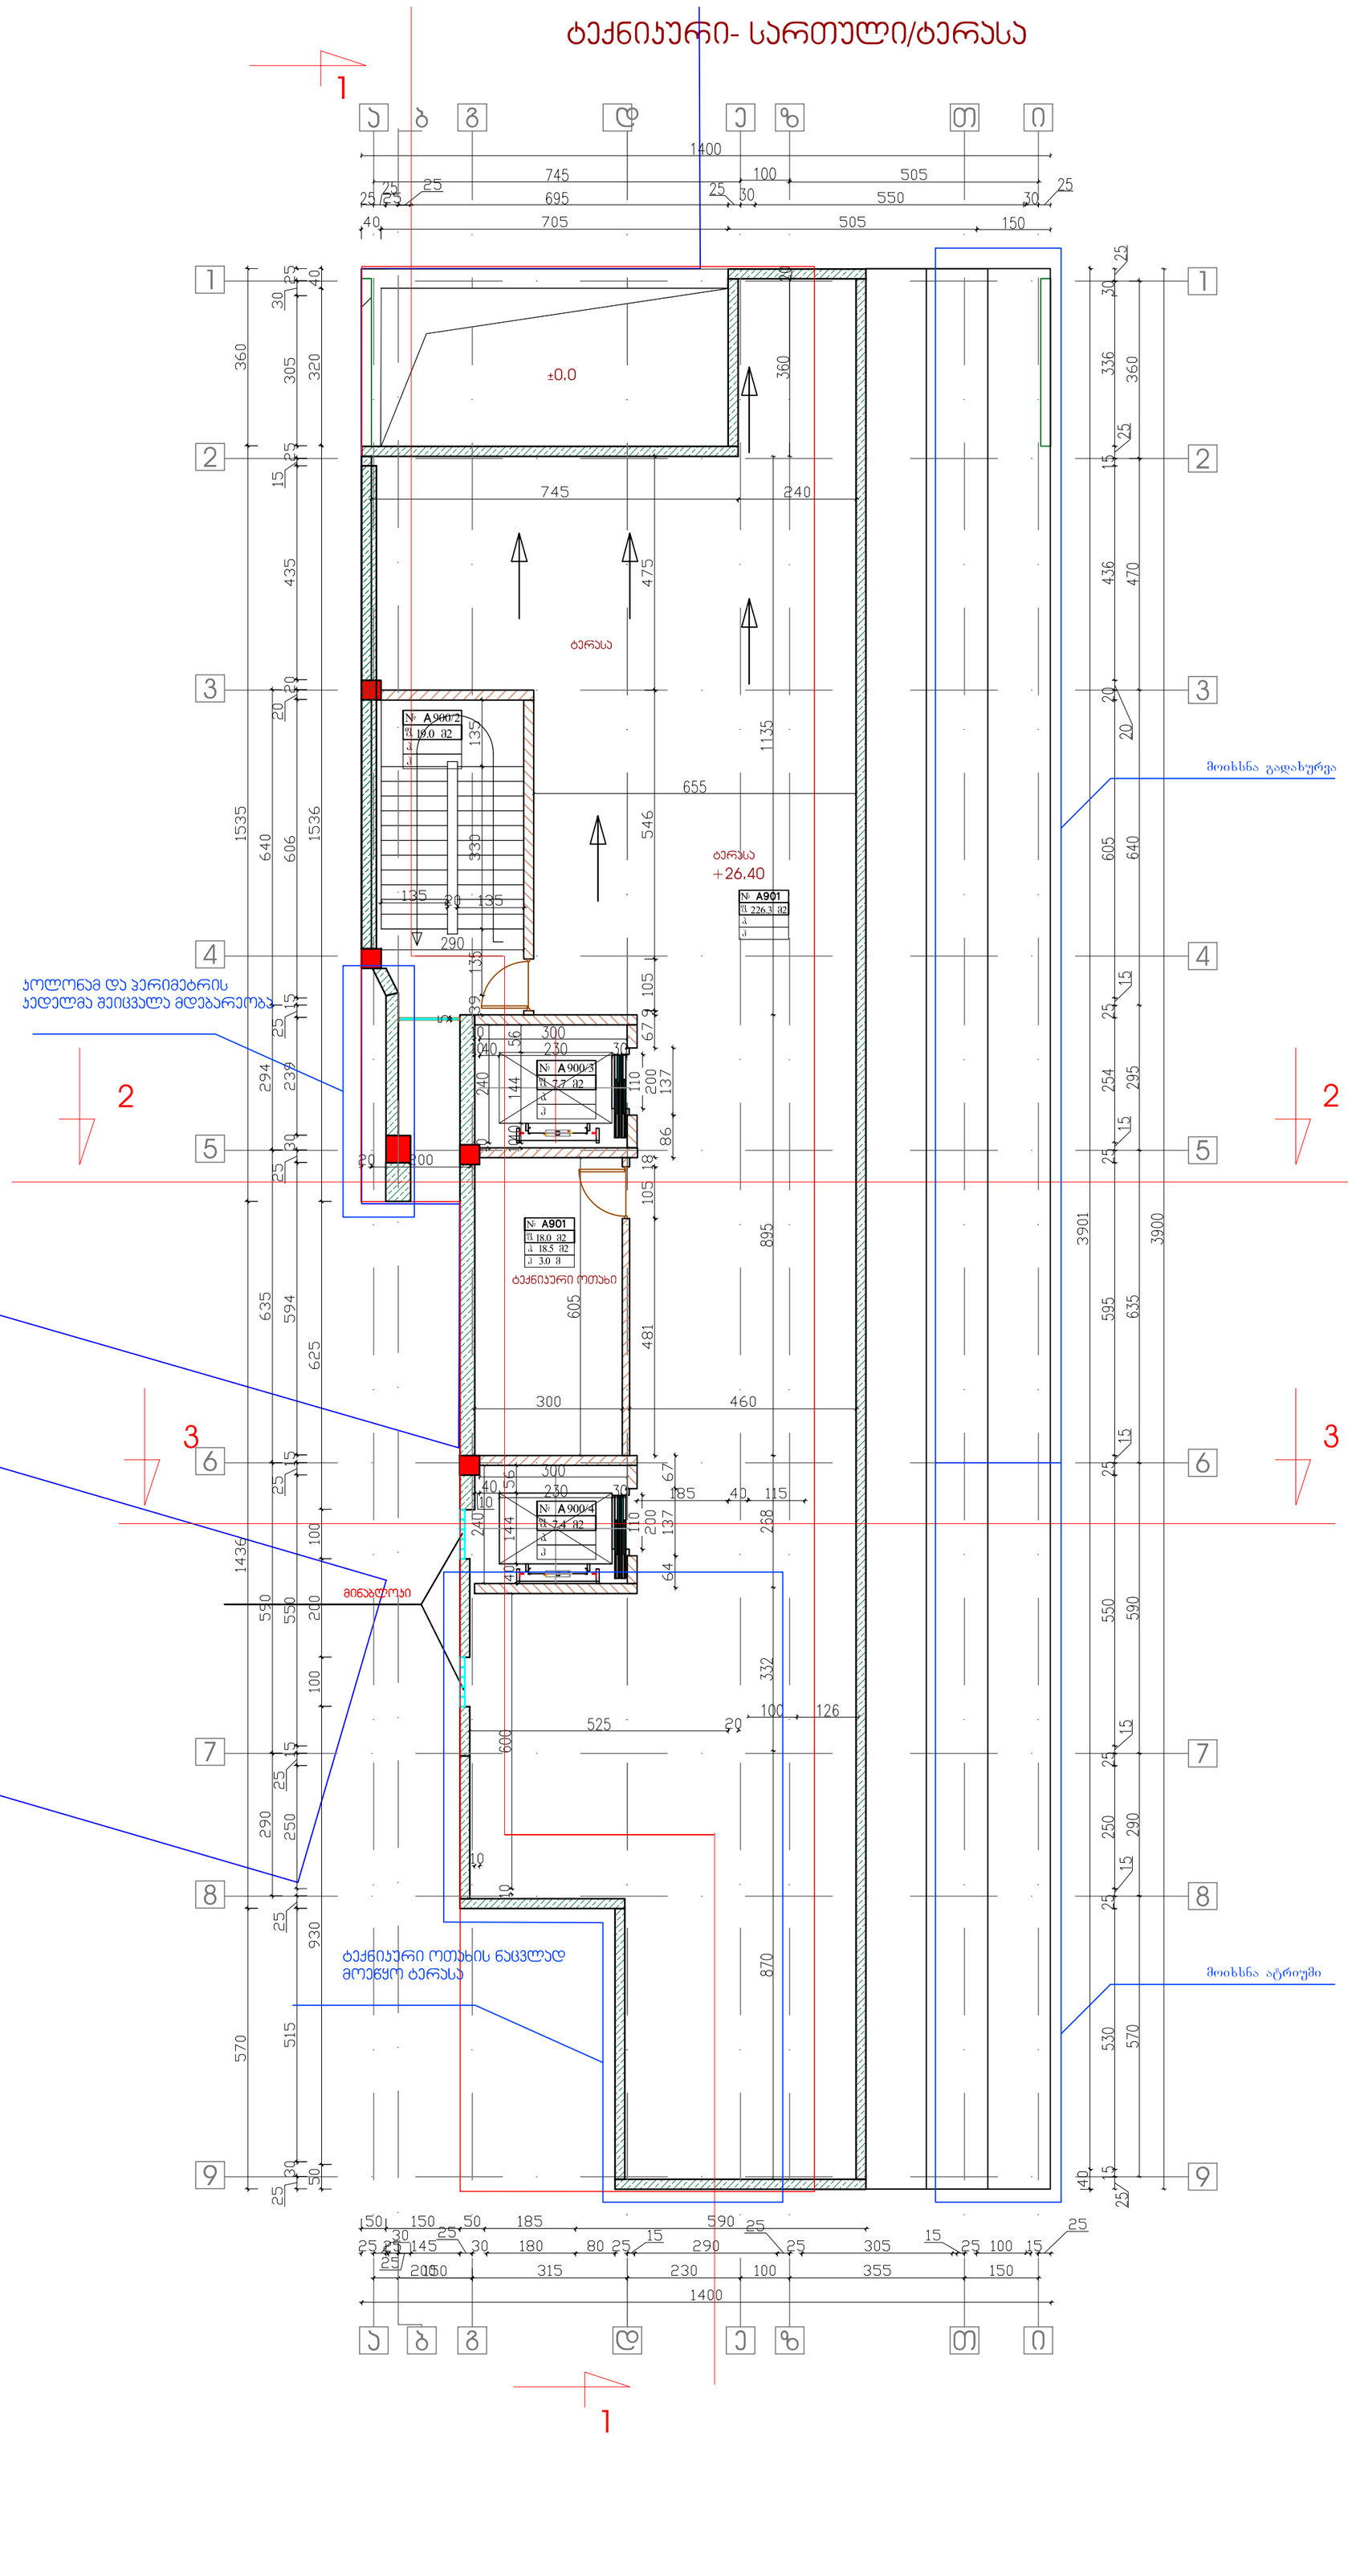

ფორმატი	A2	
	პირობითი აღნიშვნები	

შენიშვნები:

1. ნახაზზე ზომები მოცემულია სანტიმეტრებში
2. ნახაზის ყველა ცვლილება მშენებლობისას შეთანხმებული უნდა იყოს პროექტის ავტორთან.

მისამართი
ქ.თბილისი, კახეთის ქ. და წინანდლის ქ. №9-ში
საკ. კოდი: 01.17.13.001.037

პროექტის სახელწოდება

პრაქტიკული კლინიკის პროექტი

თანამდებობა	გვარი	ხელმოწერა	
ავტორი	ნ.კილასონია		
	ზ.კუხალაშვილი		
მთ.არქიტექტორი	ზ.კუხალაშვილი		
დაამუშავა	ლ.ტატიშვილი		
მთ.ინჟინერი	ი.პოჯორიშვილი		
	ტ.ზაკუტაშვილი		

შპს „Global Treiding"
მის: ქ.თბილისი,
დ. აღმაშენებლის გამზ №61

დირექტორი: ზ.კუხალაშვილი

მასშტაბი	1-100	ნახაზი
თარიღი	02/10/2017	ტექნიკური/ტერასის -სართულის გეგმა

სტადია	ფურცელი	ფურცლები
მუშა	0	

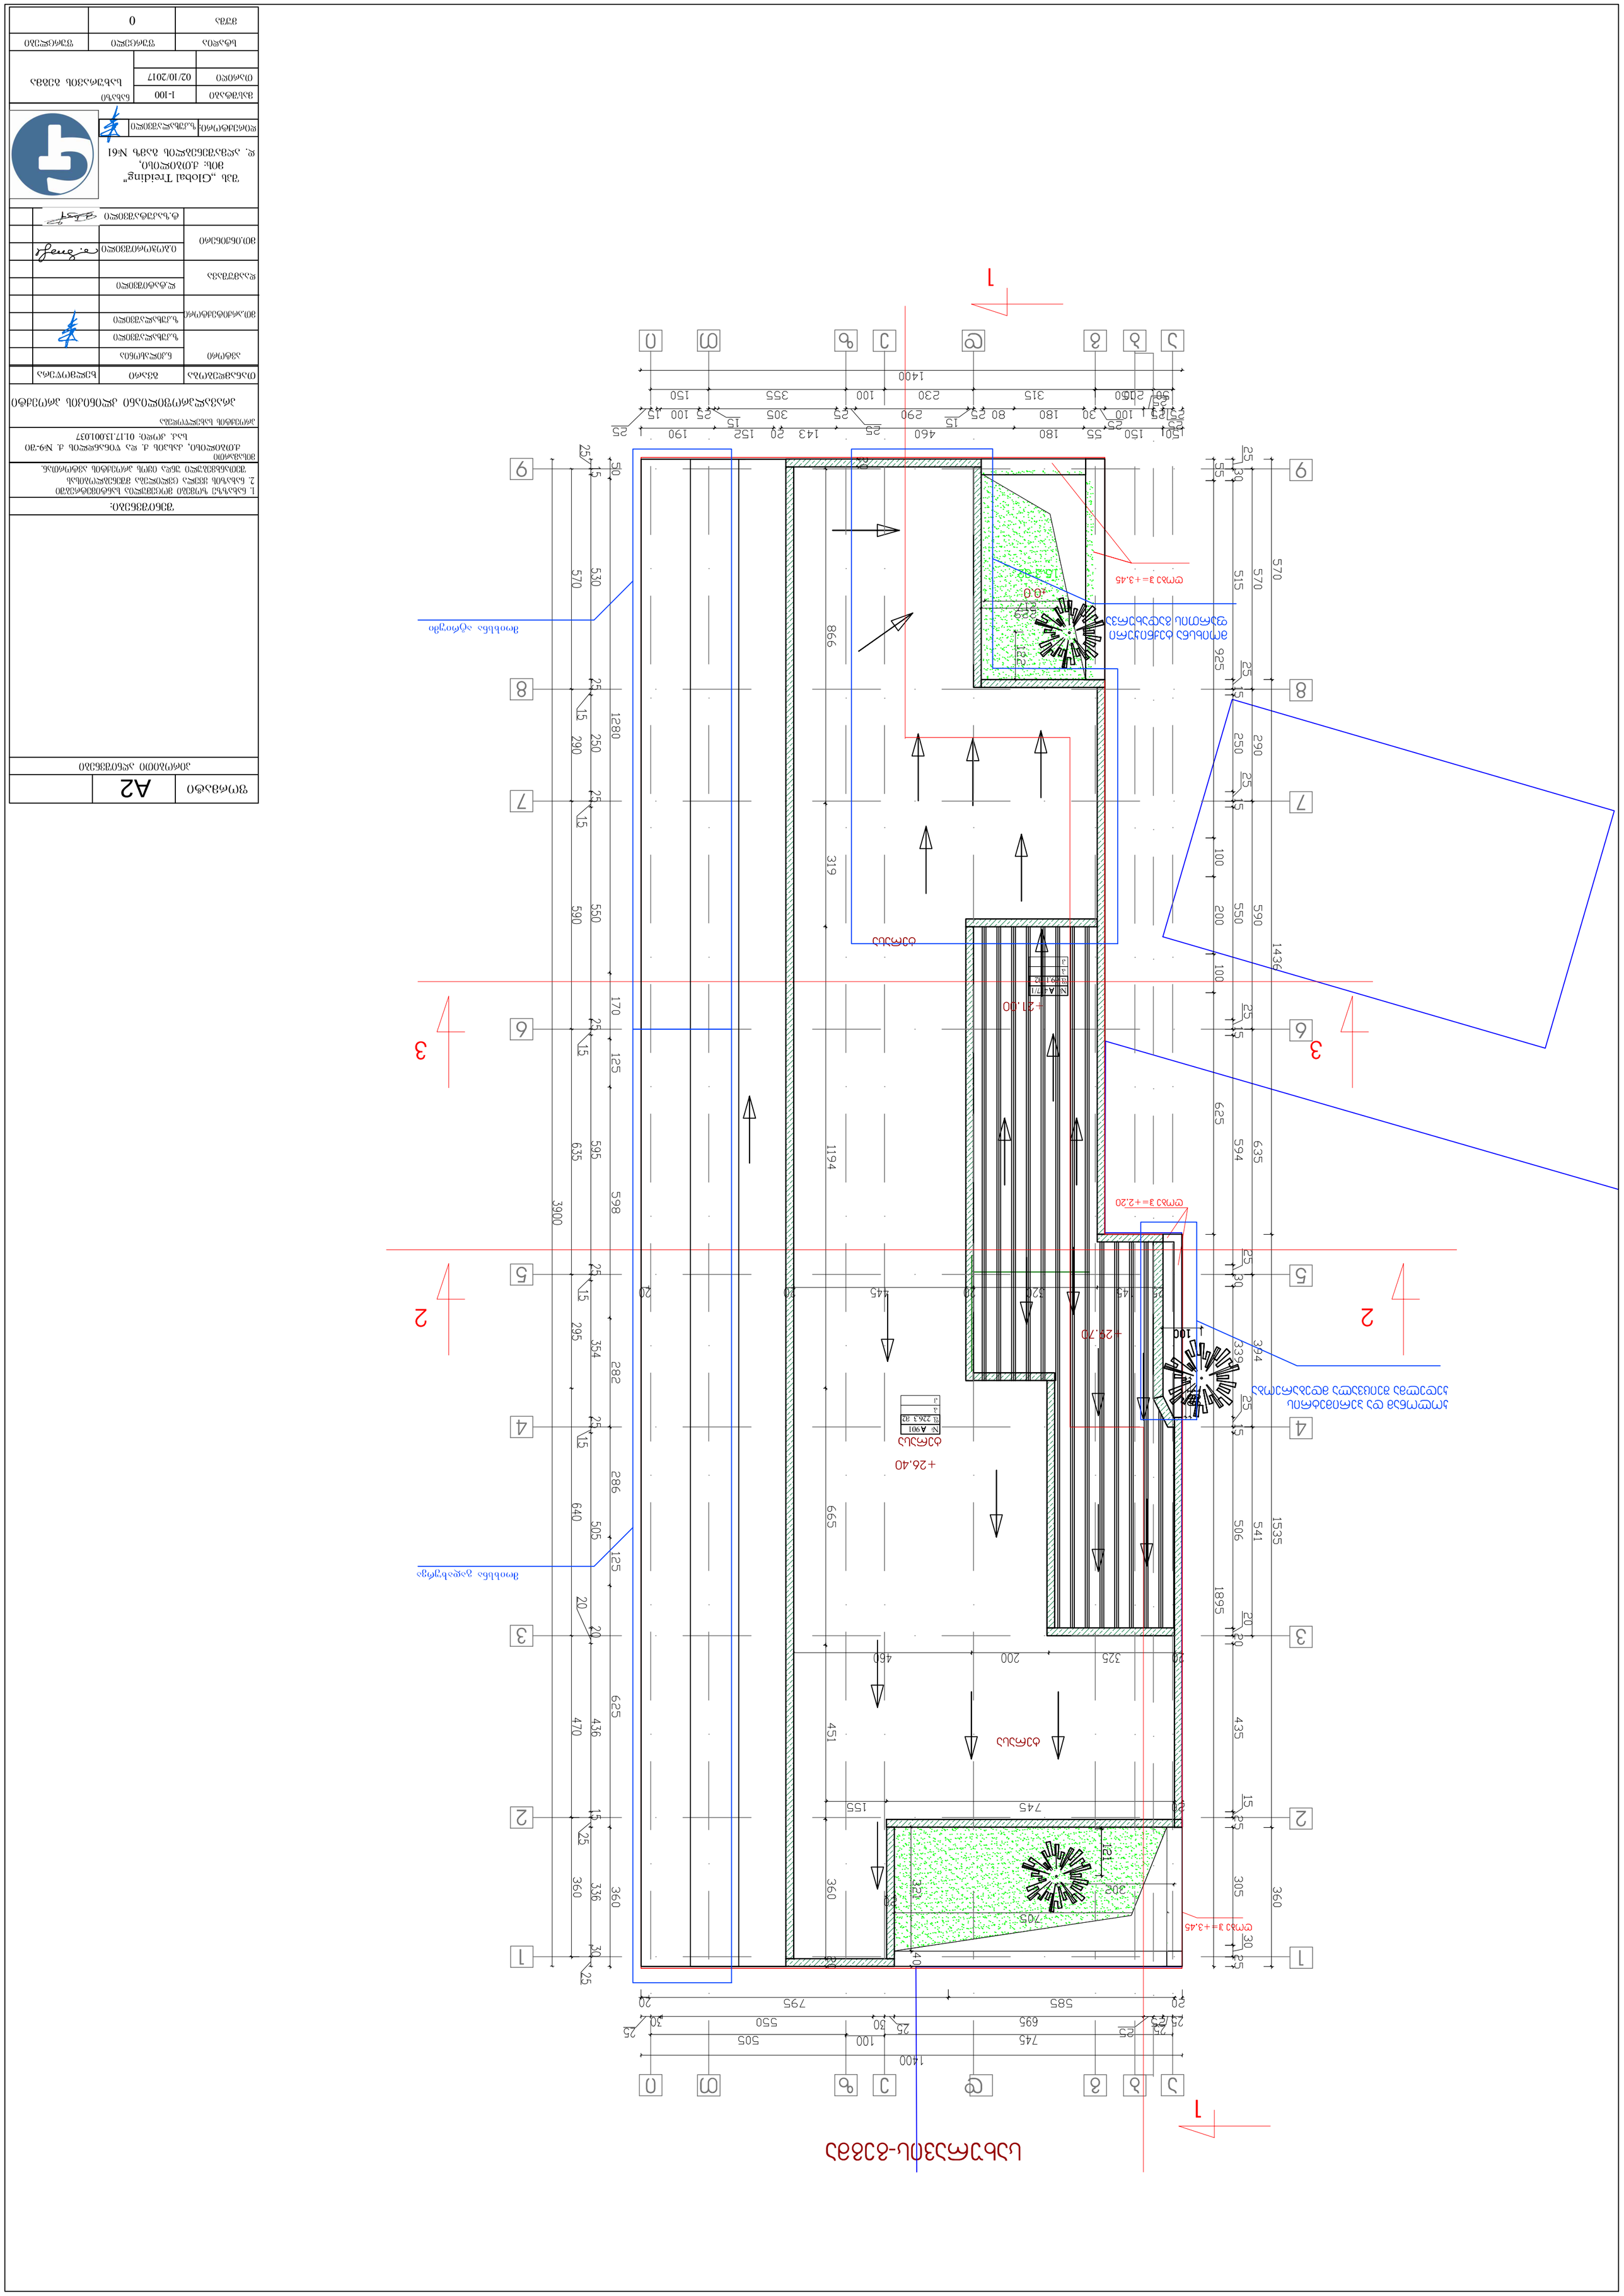
1
2
3
1400
1436
1535
1895
1194
1280
3900
+26.40
+26.70
+21.00
+2.20
+3.45
1:2
1:1
A901
Ø 226.3
R2
R100
R40
+0.0
1:25
1:20
1:10
1:5
1:2
1:1
1
2
3
4
5
6
7
8
9
А
Б
В
Г
Д
Е
Ж
З
И
К
Л
М
Н
1400
795
585
745
695
505
550
100
50
25
20
15
30
1194
451
665
319
866
1436
1535
1895
3900
1280
570
515
925
625
594
635
506
541
100
200
550
590
250
290
339
394
435
470
436
625
640
505
125
286
295
354
282
360
336
305
170
125
595
635
598
530
570
1280
3900
1436
1535
1895