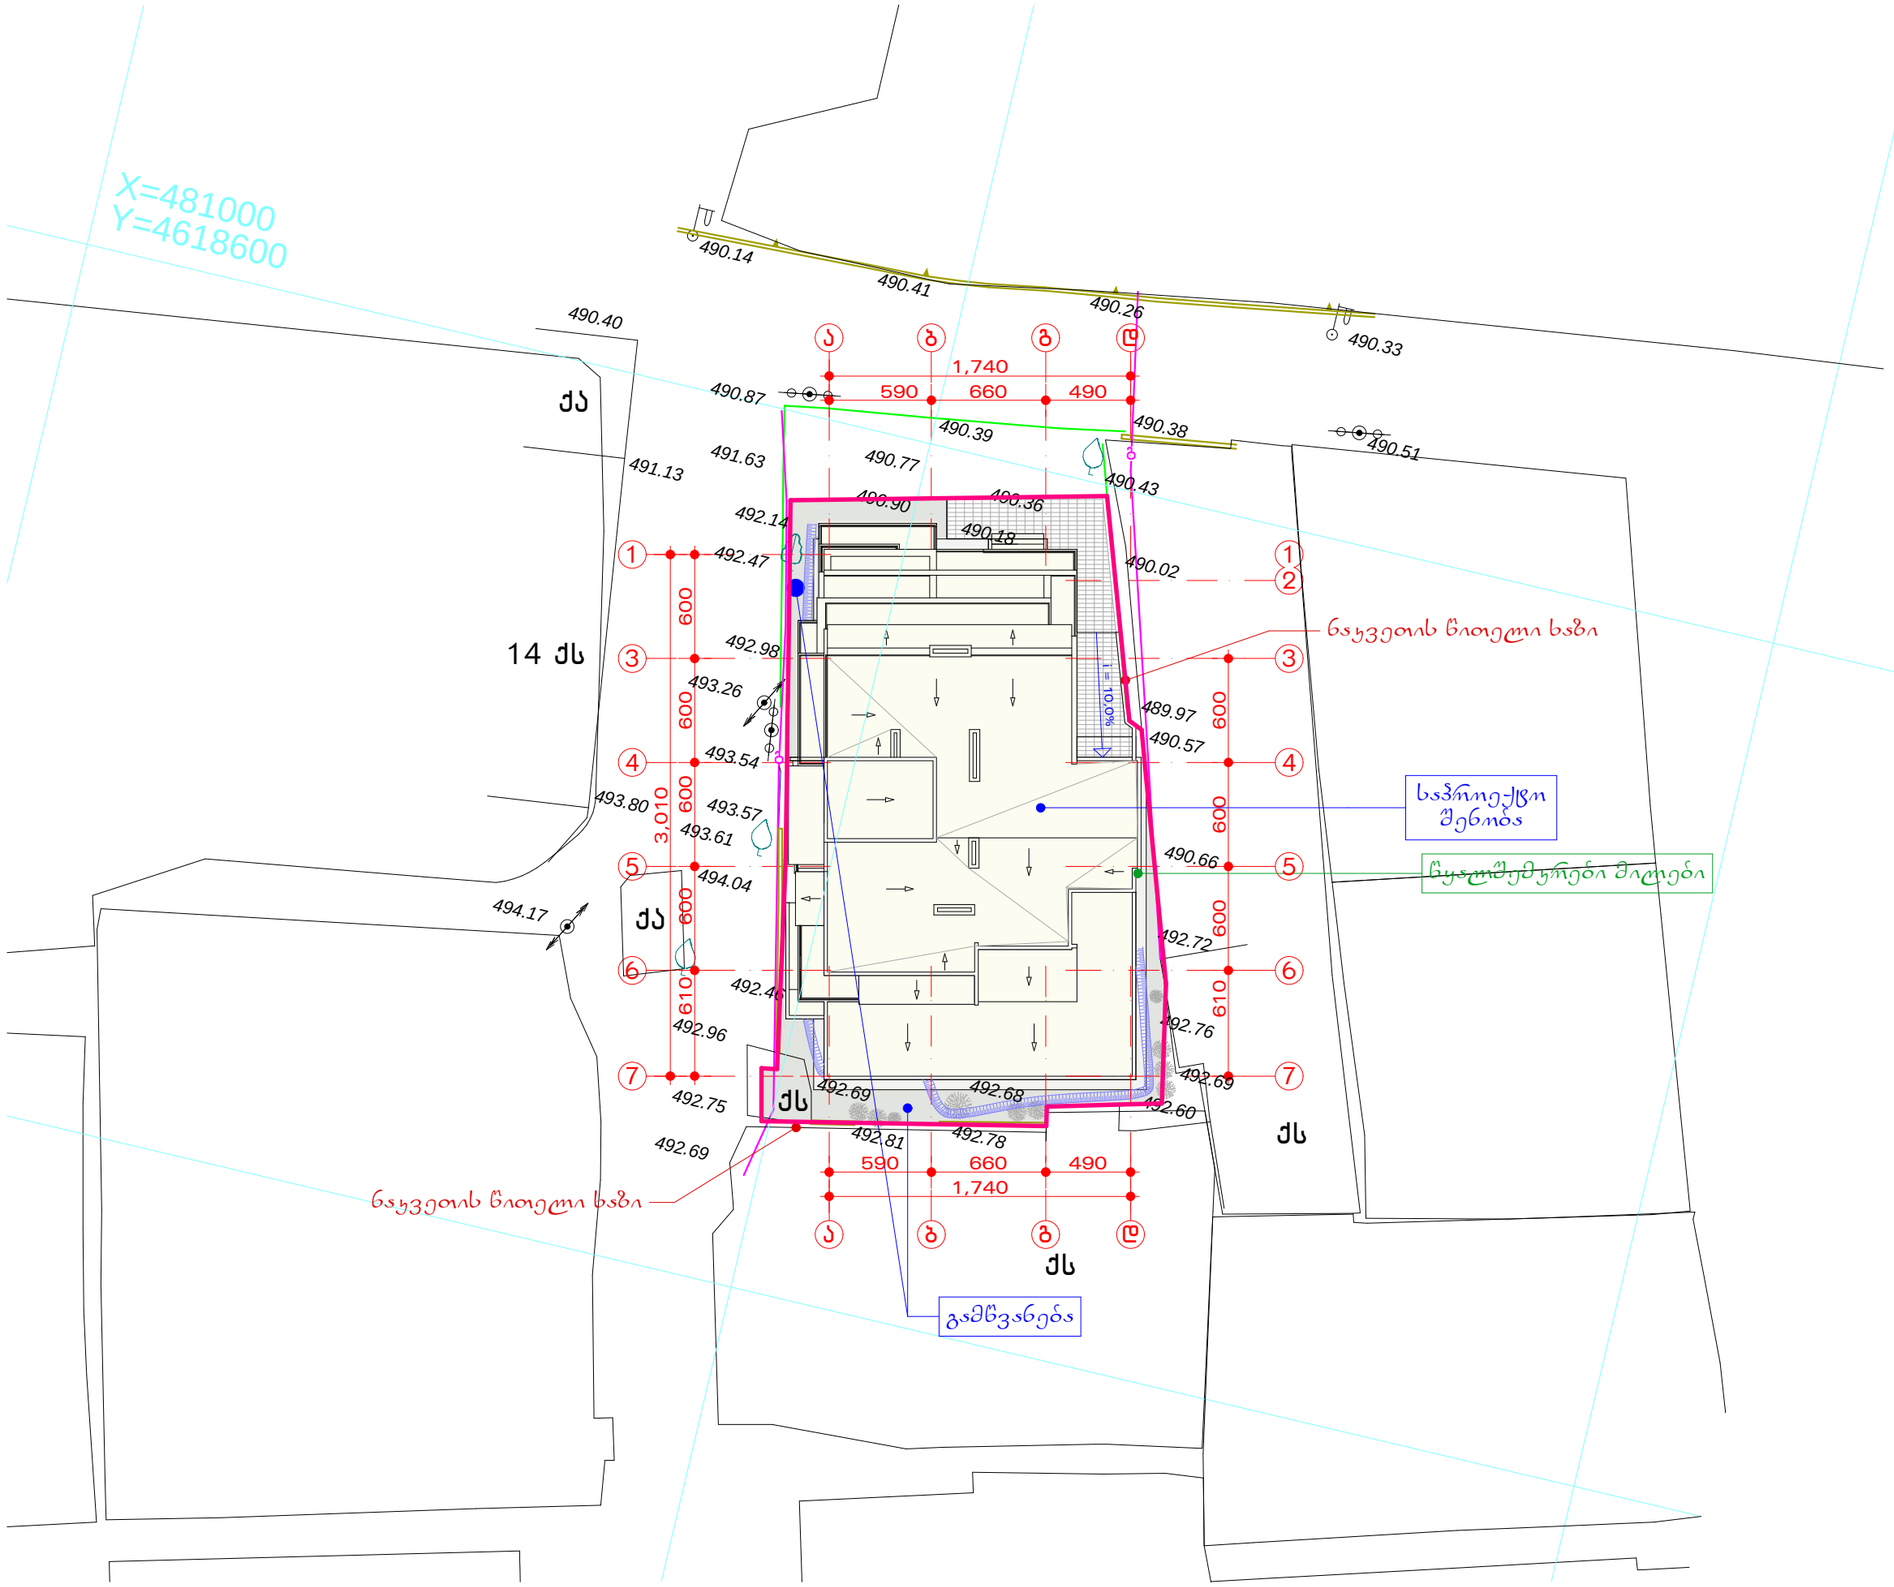

გენ. გეგმა მ 1:500

0,00=494,07

53-ის სართულის ფართობი 101,4 მ²

ამხ. თავჯდომარე	ონიანი	
არქიტექტორი	მახსულია	
არქიტექტორი	ჩუხაძე	

ქ. თბილისი, ქორელის ქ. N25
მრავალბინიანი საცხოვრებელი სახლის
კორექტირებული პროექტი

ამხანაგობა "ქორელი 25"	2018