საქართველოს
ქ. თბილისის მერია
სსიპ თბილისის არქიტექტურის სამსახური

ქ. თბილისში, ისანი-სამგორის რაიონში, თვალჭრელიძის ქუჩა, მე-IV შესახვევი, №1-ის მიმდებარედ, შ.პ.ს. "ლგ ჯგუფი"-ს საკუთრებაში არსებული 1633 კვ.მ არასასოფლო-სამეურნეო დანიშნულების მიწის ნაკვეთის

გ ე გ მ ა

სიტუაციური სქემა
მ 1:2000



მიწის ნაკვეთის გამოყენების პირობების მომზადების განყოფილება		
განყოფილების უფროსი:		
მთავარი სპეციალისტი:		
საინვესტიციო განყოფილება		
განყოფილების უფროსი:		
მთავარი სპეციალისტი:		
მიწის ნაკვეთის ფუნქცია და ქალაქმშენებლობითი პირობების პარამეტრები		

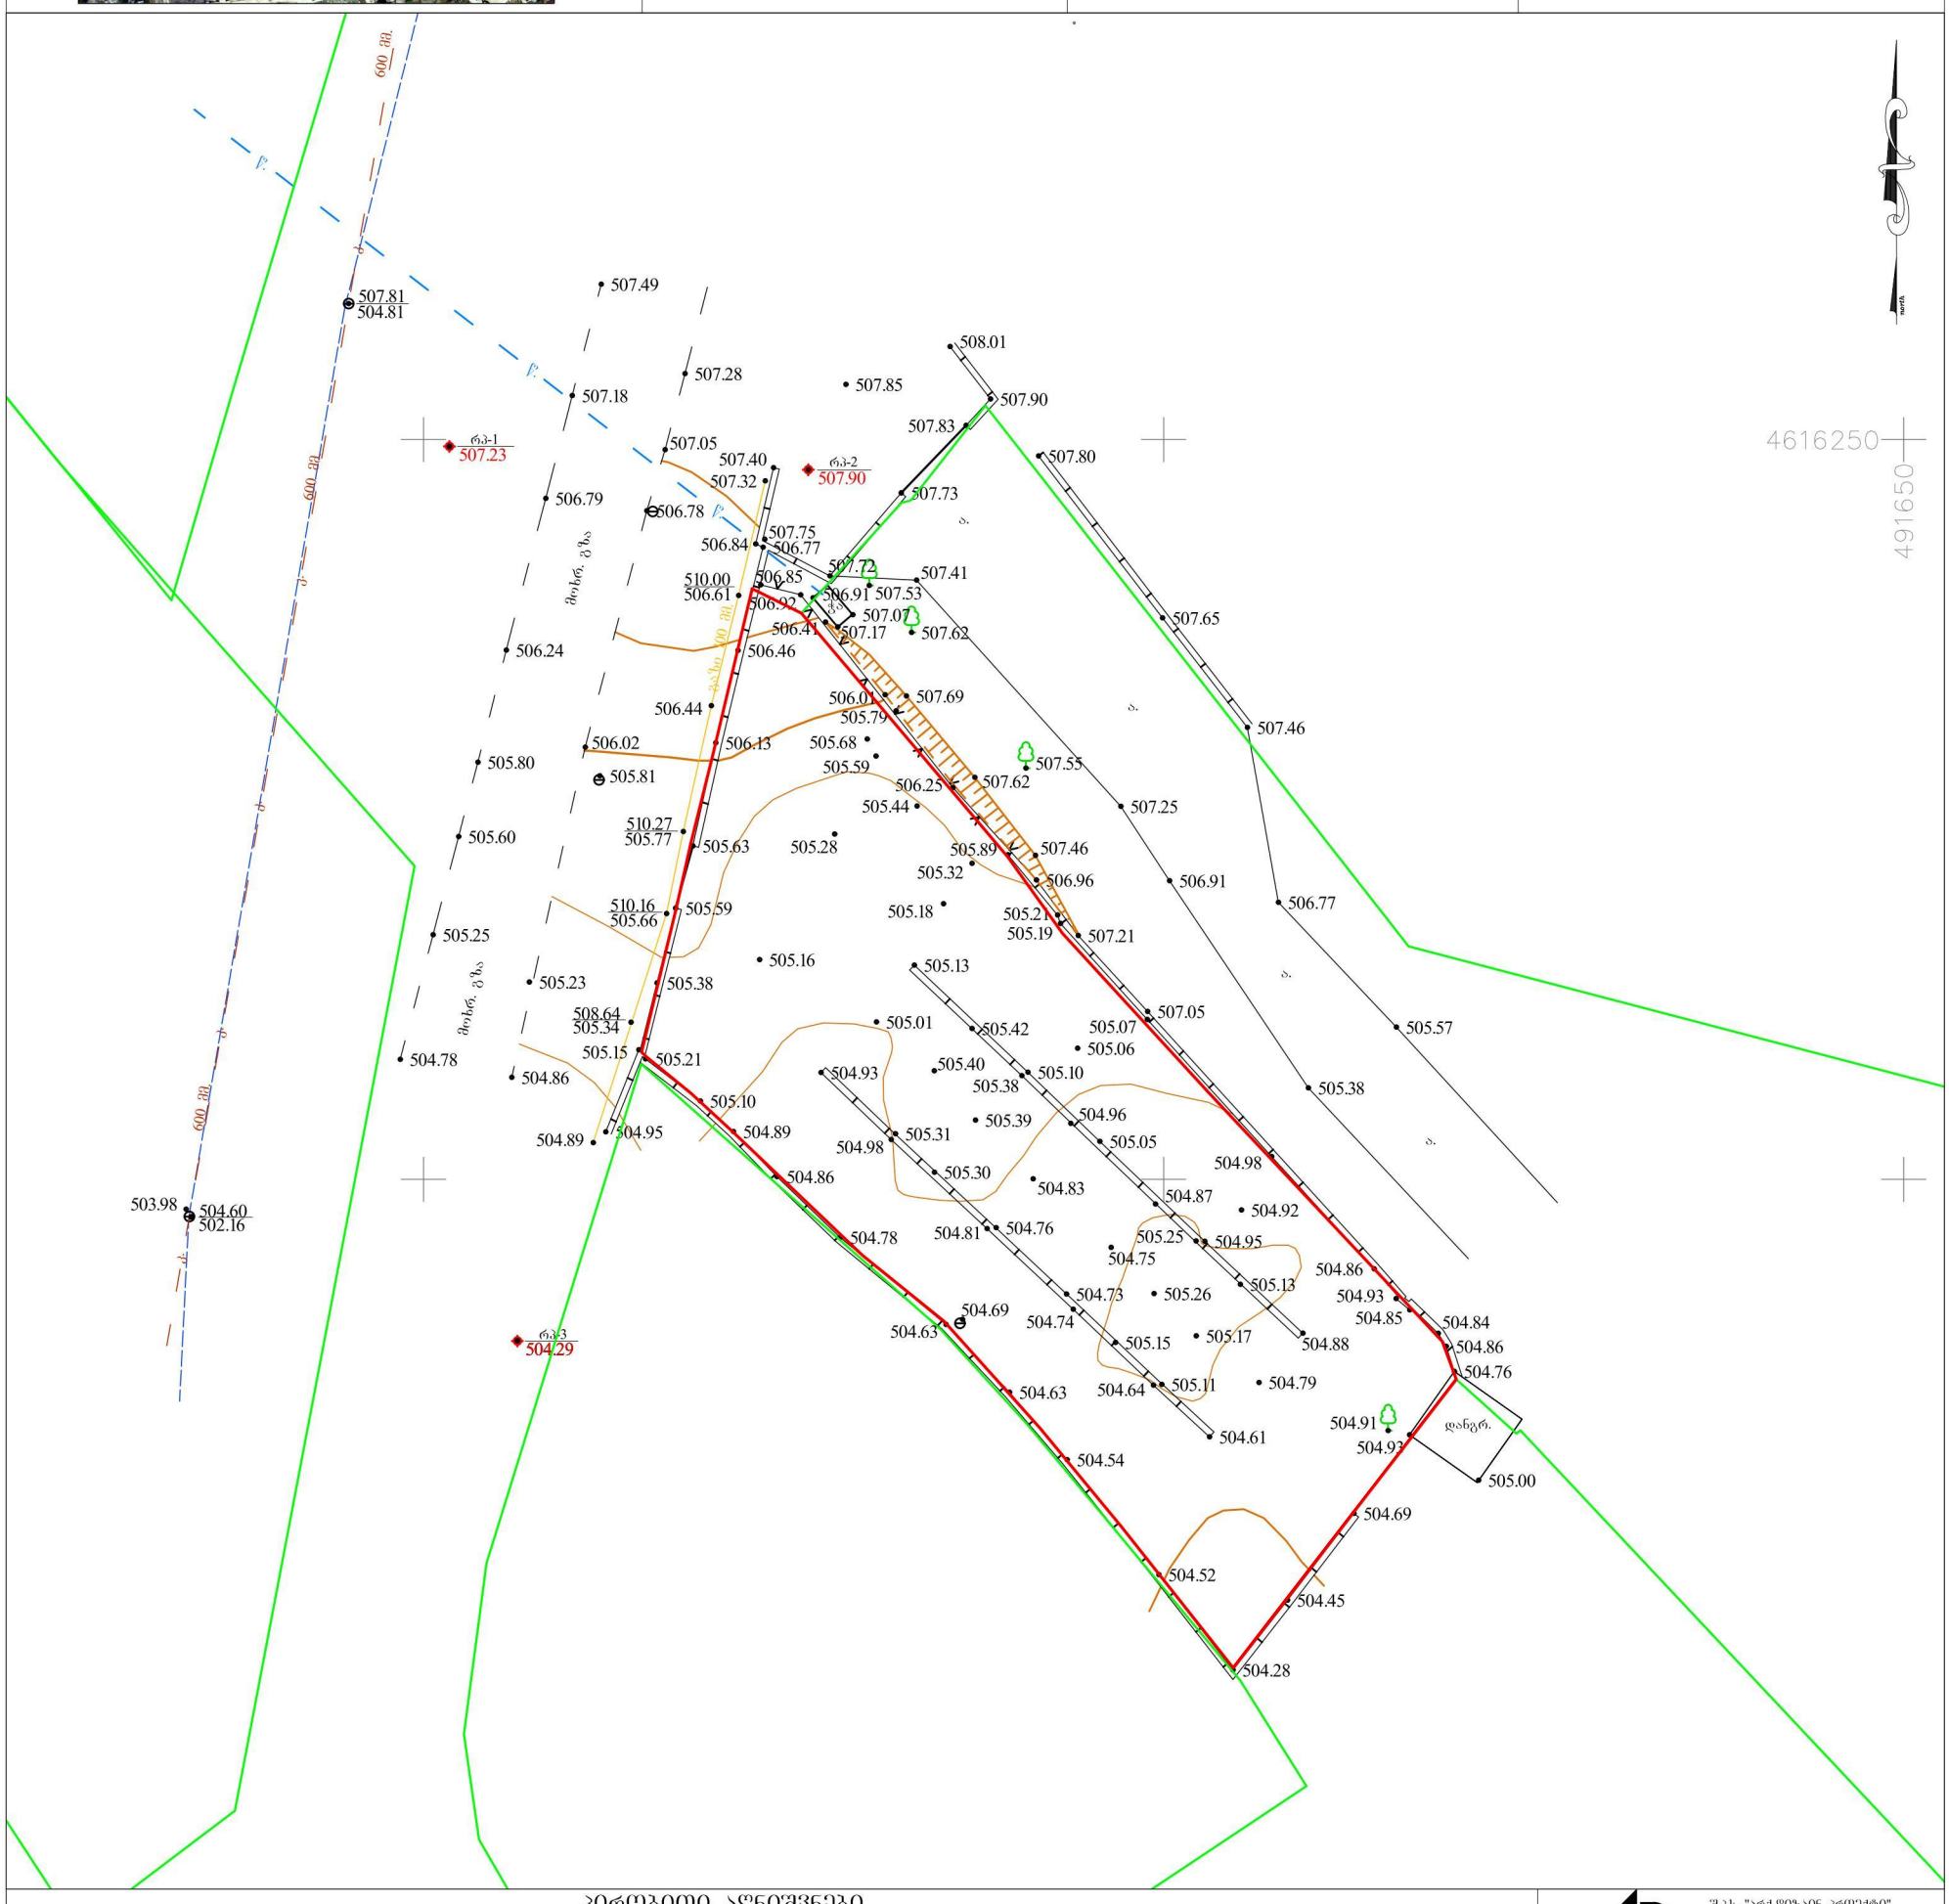

პირობითი აღნიშვნები

WGS 84-ის კოორდინატთა სისტემის UTM პროექცია

ძს საცხოვრებელი შენობა	ბორდიური	ბეტონის ღობე	მიწის ნაკვეთის საზღვარი
ძას არასაცხოვრებელი შენობა	ასფალტის გზა	მავთულბადის ღობე	მეზობლის მიწის ნაკვეთის საზღვარი
ფ ფარდული	გრ. გრუნტის გზა	გაზი	ხეები, ბალმა, ბუჩქი
სათბური სათბური	რკინიგზა	წყალი	ბოძები
დანგრეული შენობა	მთავარი იზოჰიფსი	ნაყარი მიწა	განათების ელ. ბოძი
რეზერვუარი	221 იზოჰიფსი სიმაღლით	ჩამოჭრილი გრუნტი	ორკანი, საოვალთვალო ჭა
თხრილი ტრანსფორმატორი, ელ. ქვესადგური	ქვის ღობე	ხაზოვანი საკარო რეესტრის მონაცემების მიხედვით	ანძა, ანტენა
	ლითონის ღობე	ქარხანაცვი ზოლი	
		ცოცხალი ღობე	

შ.პ.ს. "არქ-დიზაინ პროექტი"
თბილისი, უზნაძის №12
ტელ: 5 77 474 293

დირექტორი	რევაზიშვილი
აზომა	გ. ენუქიძე
დახაზა	ნ. სამაკაშვილი
მ 1:500	2017წ.

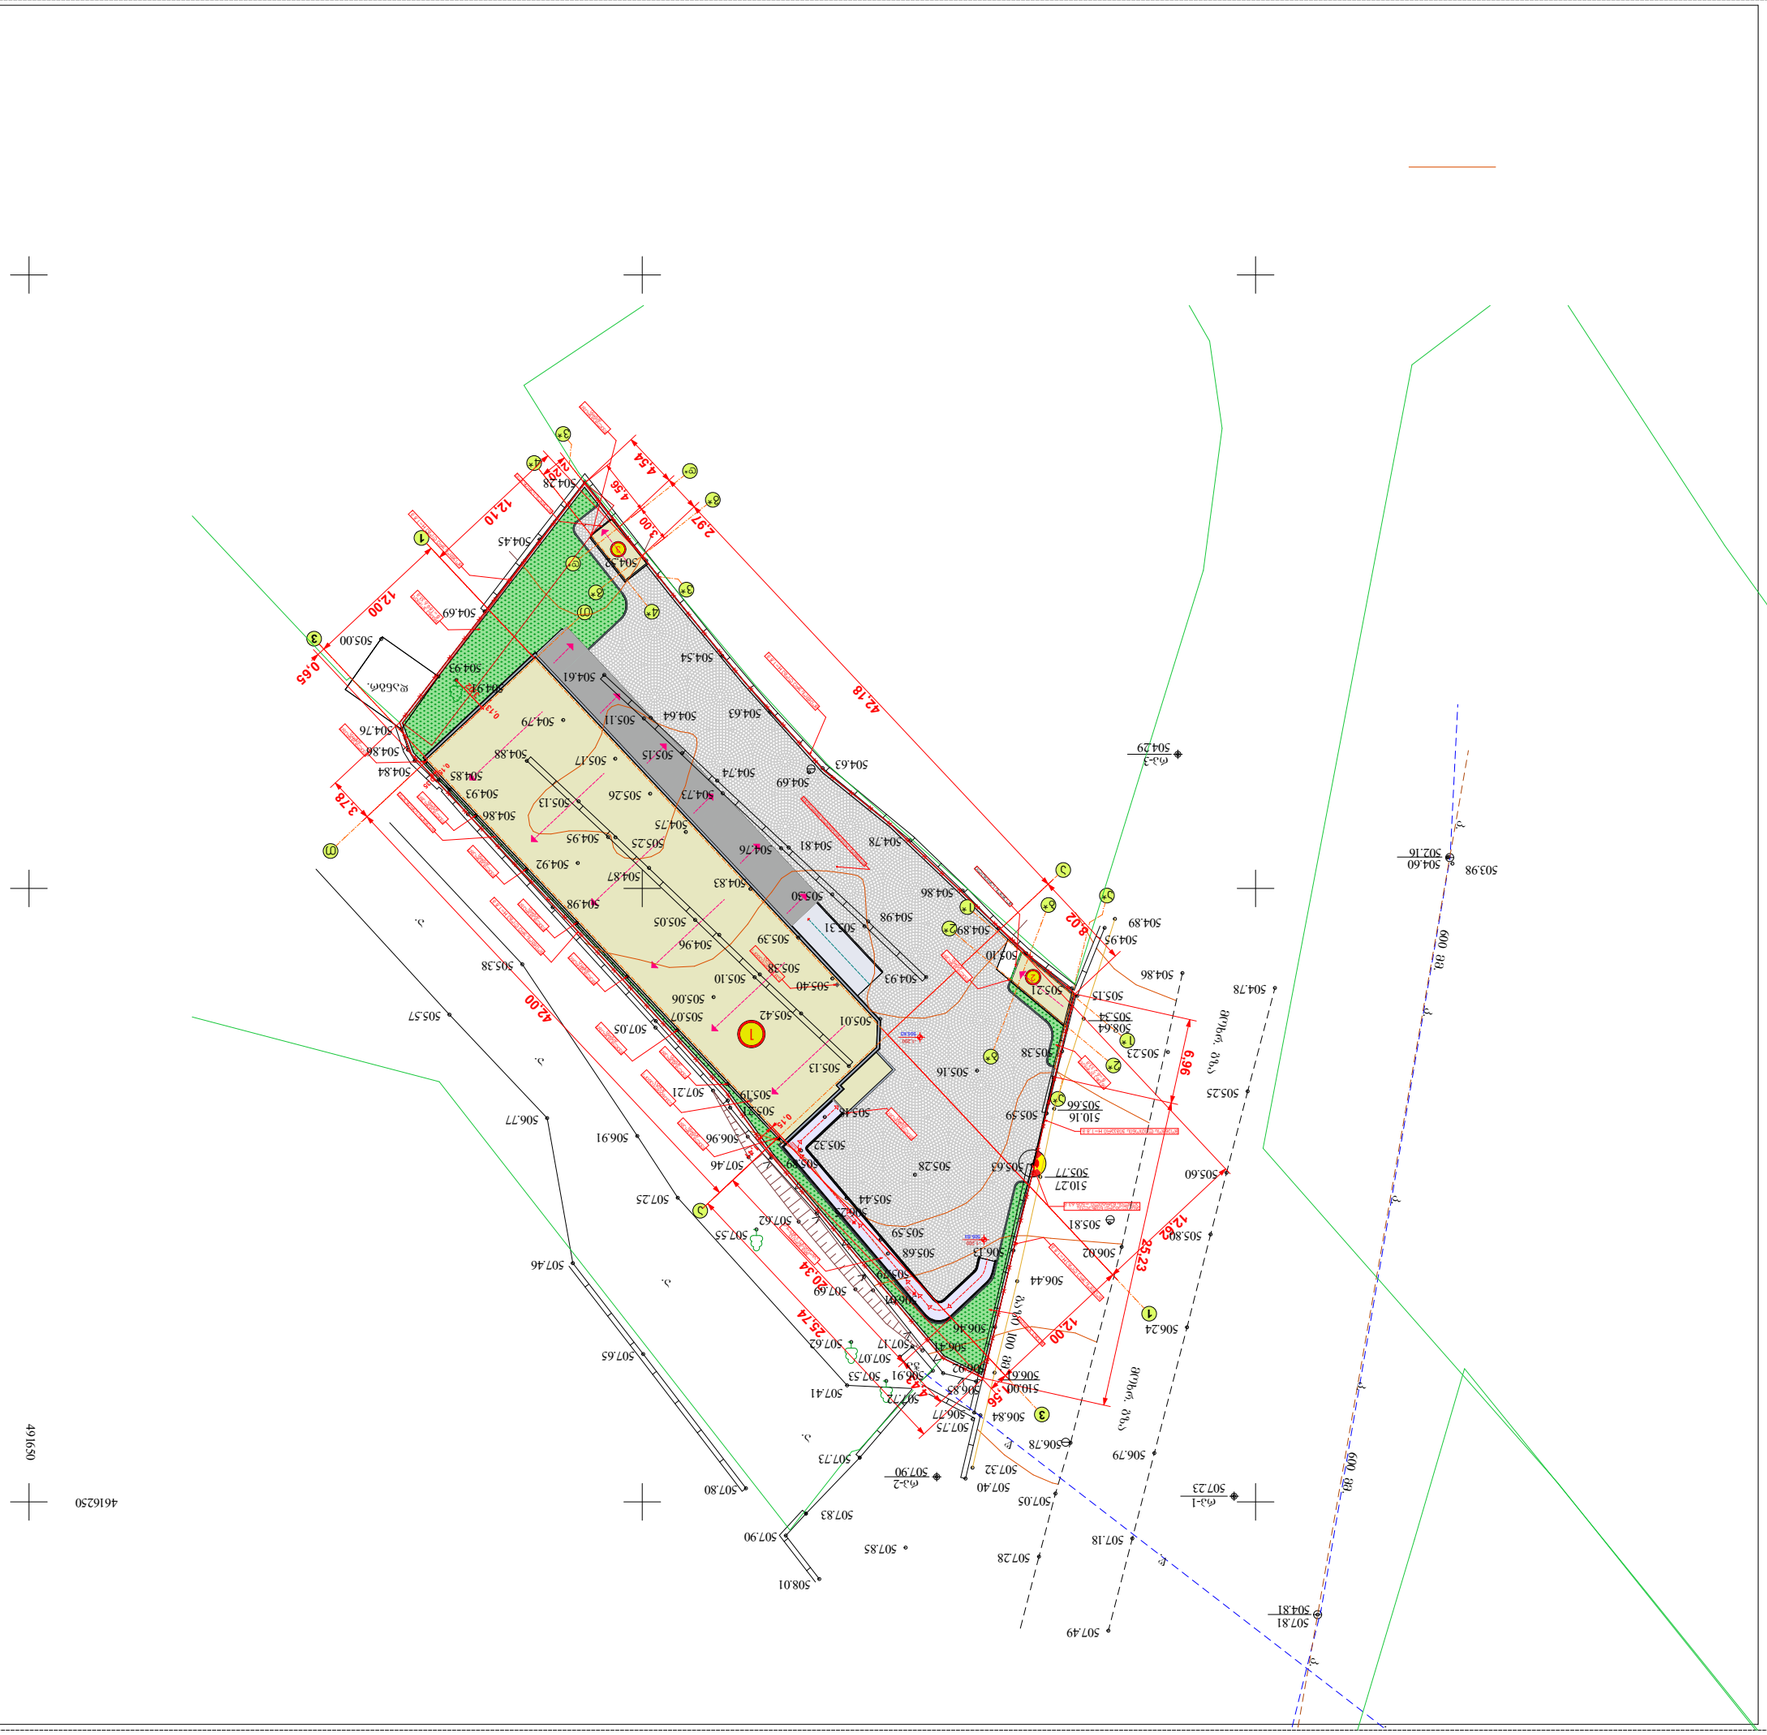
4616250
4616490
ул. Ивайло
ул. Ивайло
ул. Ивайло