






















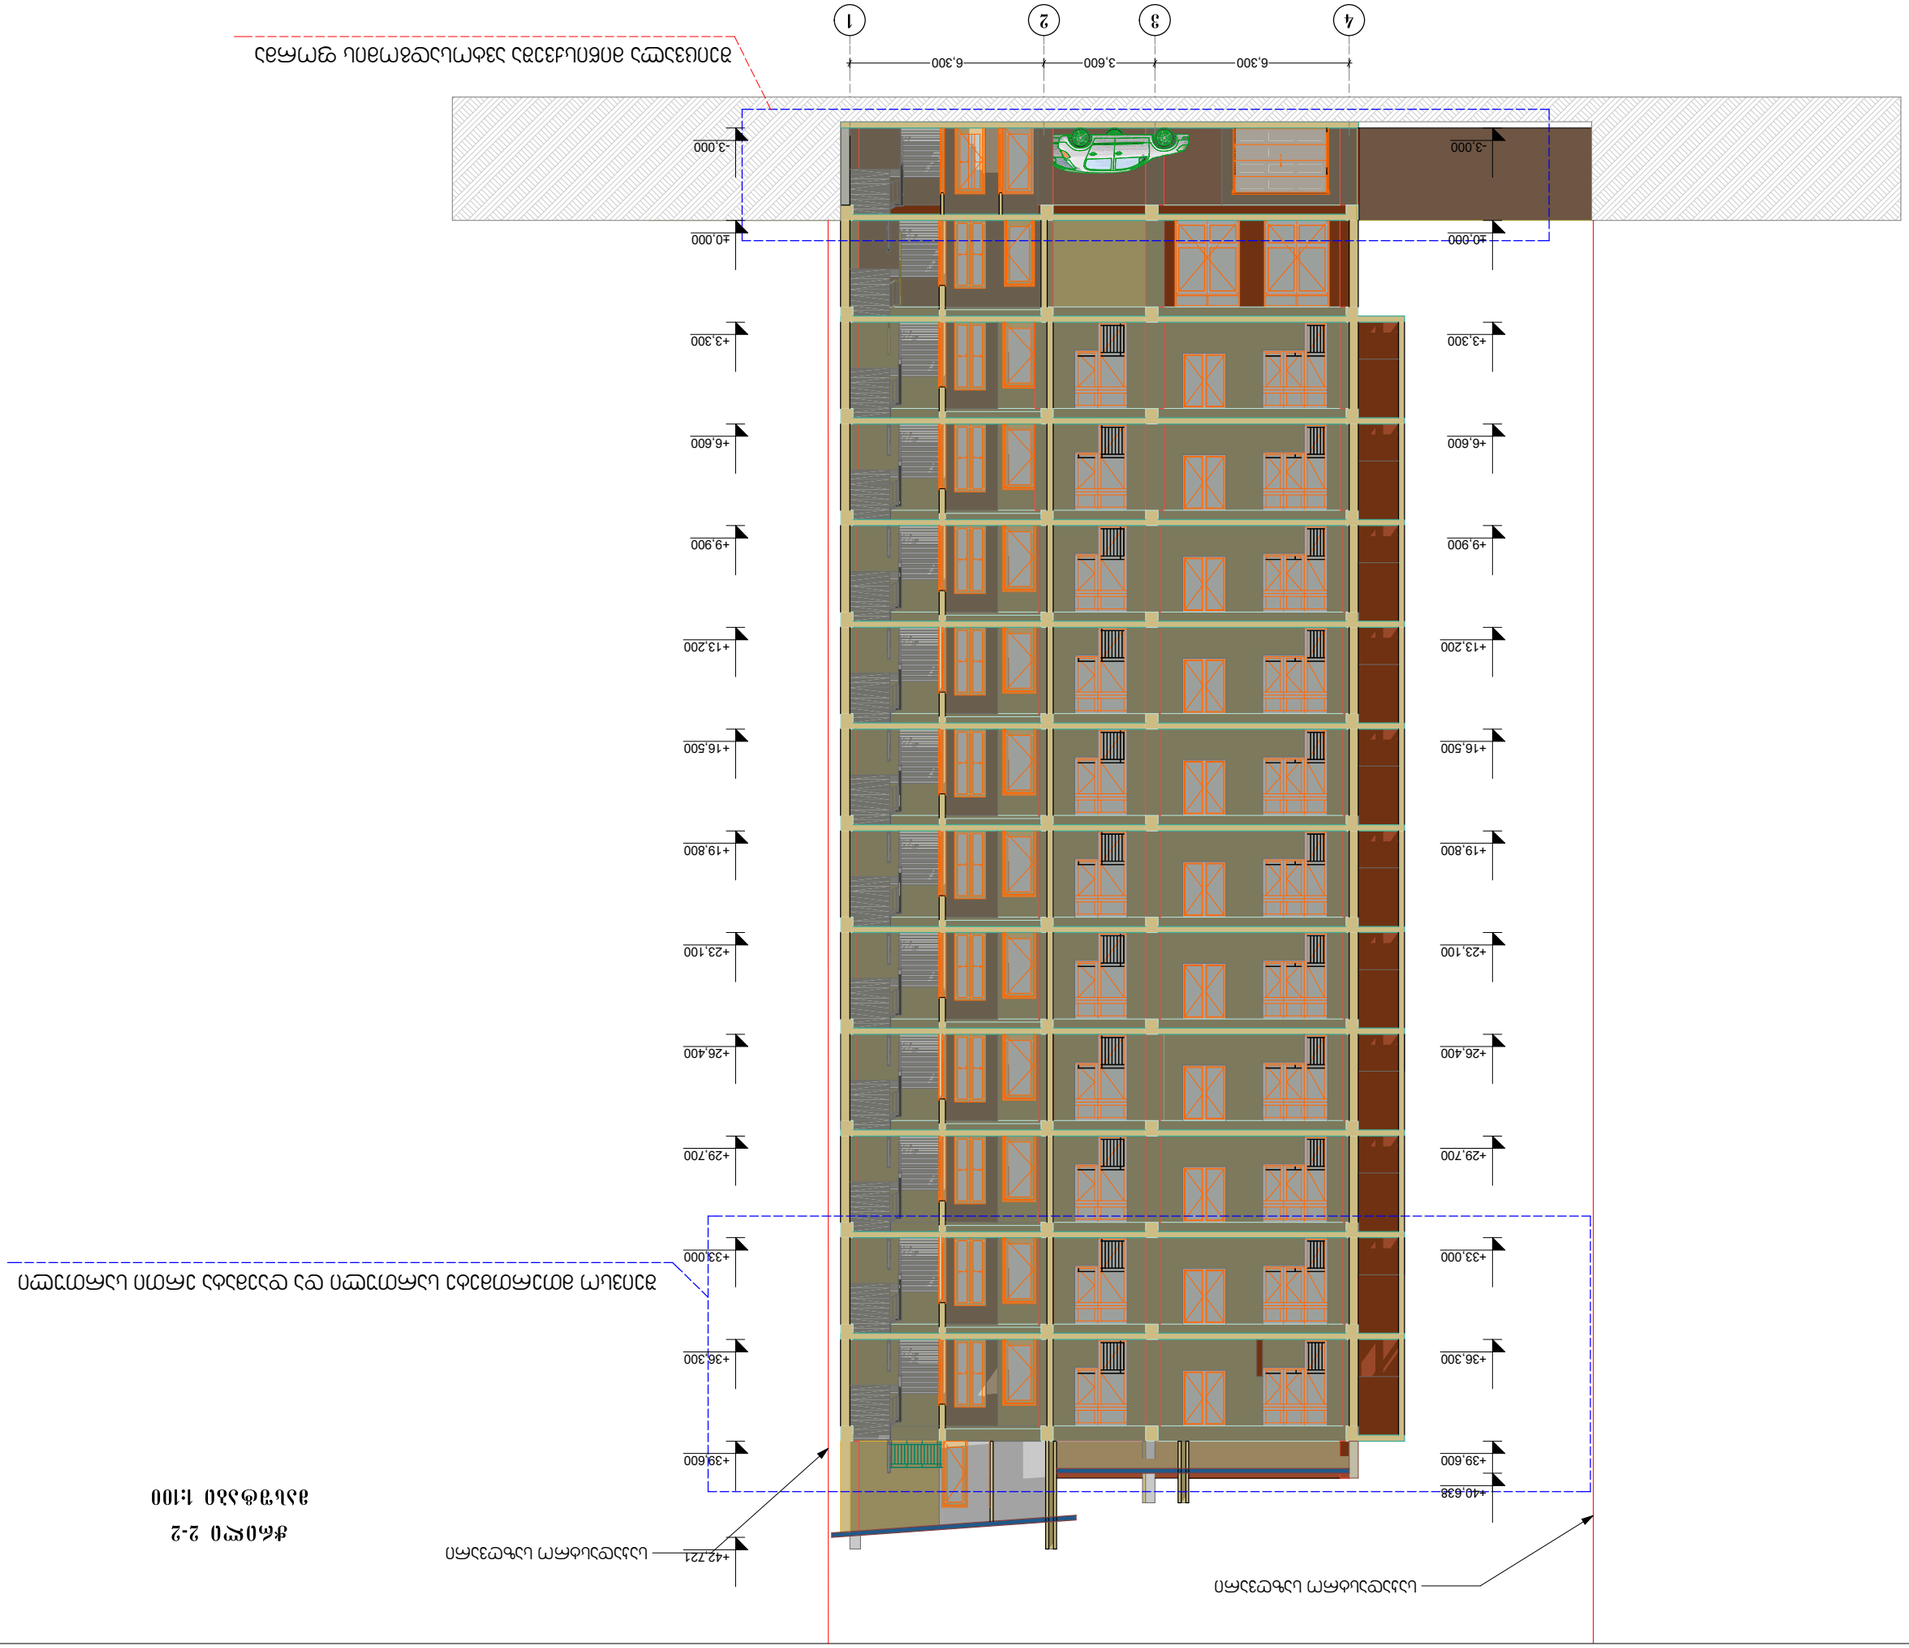


1:100






