
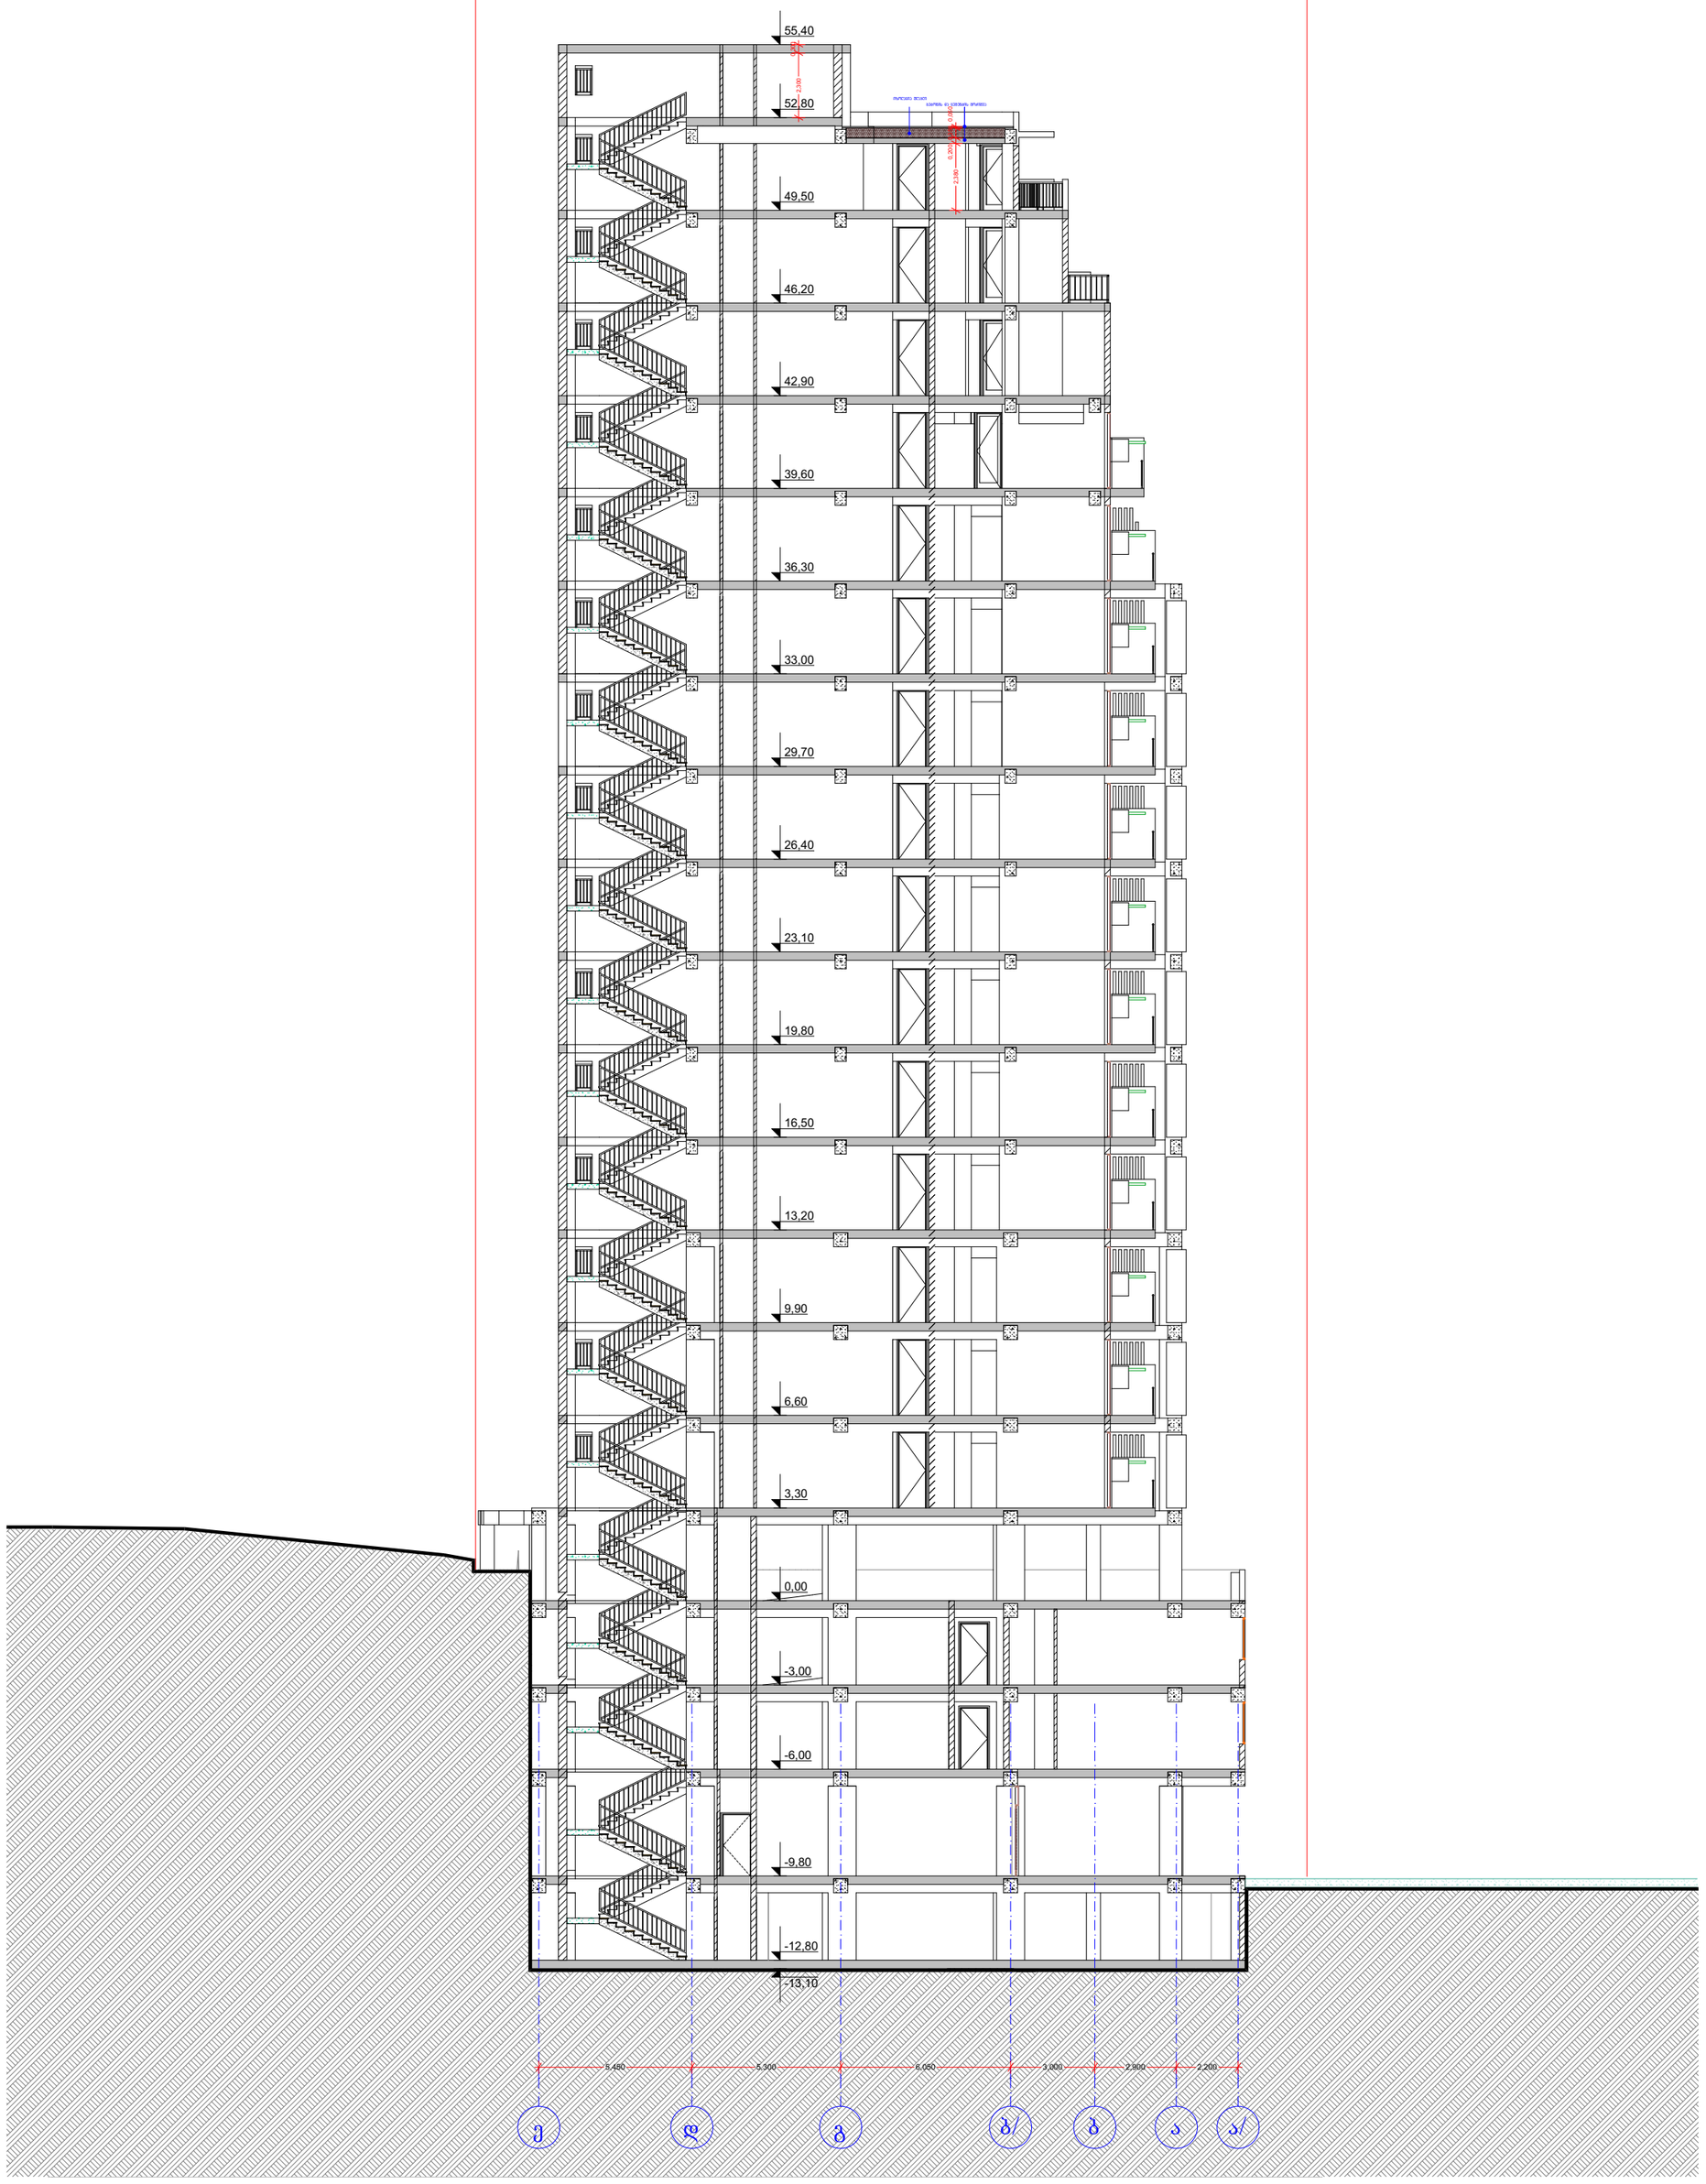


AB5

შ. პ. ს. ეი ბი 5, არაყიშვილის ქ. 14, 0179 თბილისი

დირექტორი: დ. ლოსაბერიძე

არქიტექტორი: რ.ტყემალაძე

არქიტექტორი: დ. ლოსაბერიძე

დამკვეთი:

პროექტის სახელწოდება:

მრავალბინიანი საცხოვრებელი სახლი

ქ.თბილისი, ქ.თბილისი,ქუჩა მინდელი, ნაკვეთი 08/029

არქიტექტურული ნაწილი

ნახაზი:

ჭრილი 1-1

ფურცელი:

მასშტაბი: 1:200 ფორმატი: A2

05.01.2018

AB5









ნაკვეთი 08/029

არქიტექტურული ნაწილი

ნახაზის:

ჭრილი 2-2

ფურცელი:

მასშტაბი: 1:200 ფორმატი: A2

05.01.2018

