
საპროექტო მონაკვეთში გრუნტის ზედაპირის ცვლილების გეგმა

გრძივი ჭრილი B-2 მ. 1:100

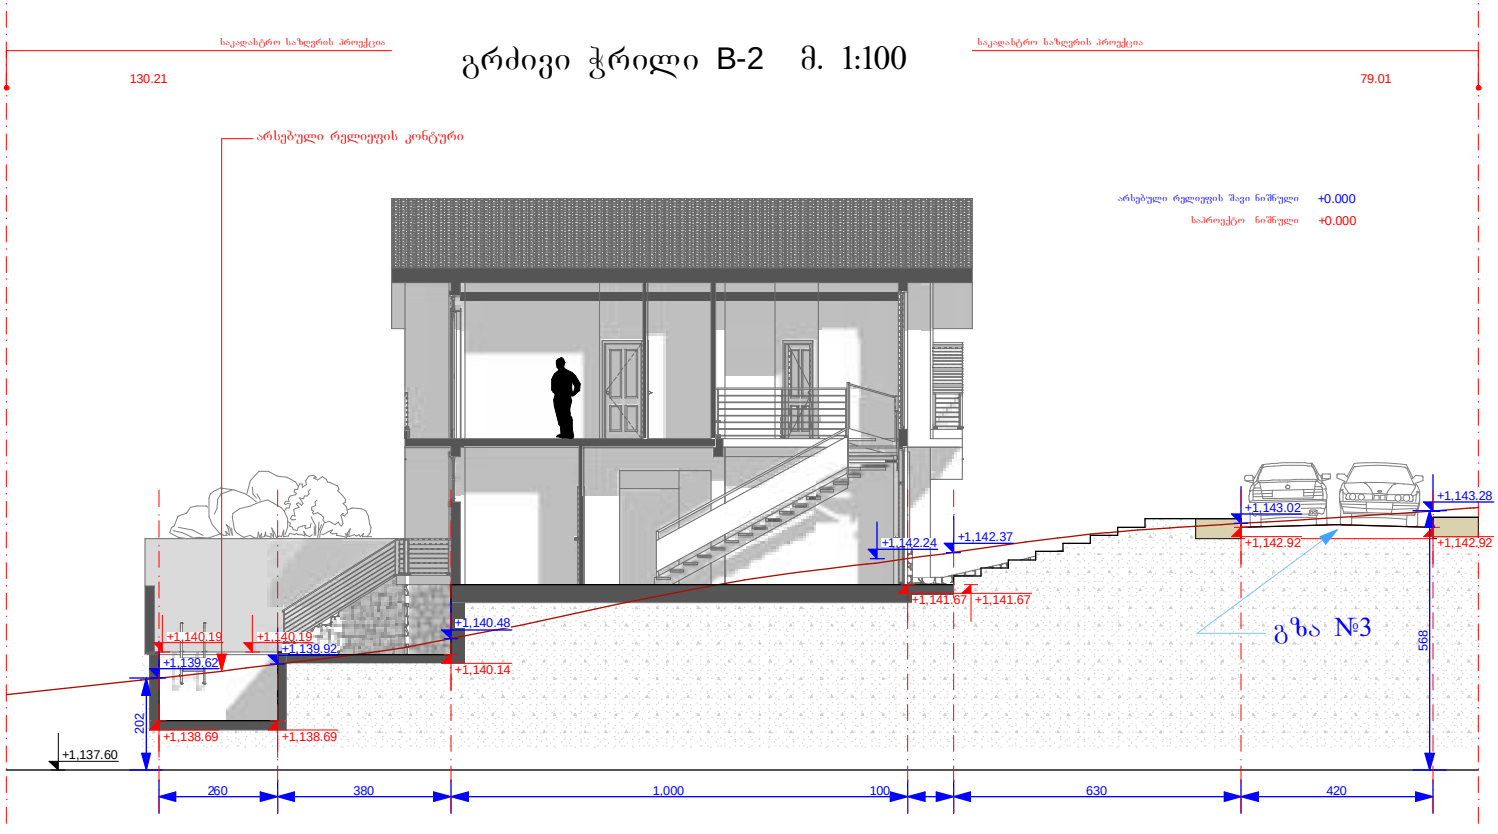

ფორმატი A3 | ბათუმი 2017 | დაგეგმვა

ექსპლიკაცია

პირობითი ნიშნები

- ღერძის ხაზი
- ჭრილის ხაზი
- მონოლითური კედელი
- შემაღებელი ბლოკის წყობა
- ტროტუარის ხვეტა
- ნიშნული

შენიშვნები:


პროექტის დასახელება: მრავალფუნქციური საგარაჟო კომპლექსი

მისამართი: ქ. თბილისი, დიდუბეის რაიონი, ტაბახმელა.

თანამდებობა	გვარი	ხელმოწერა	თარ.
დირექტორი	ამაზმაც		
არქიტექტორი	ამაზმაც		
არქიტექტორი	ნაცალაზაძალი		
კონსტრუქტორი			
კომპიუტერული გრაფიკა			
დამფუძნა			


მისამართი:

ქობათუმი ლეჩ და მარია კაჩინსკების ქ. №3

შპს "BWC"

სტადია	ფურცელი	ფურცლები
არქიტექტურული ნაწილი		

საპროექტო მონაკვეთში გრუნტის ზედაპირის ცვლილების გეგმა

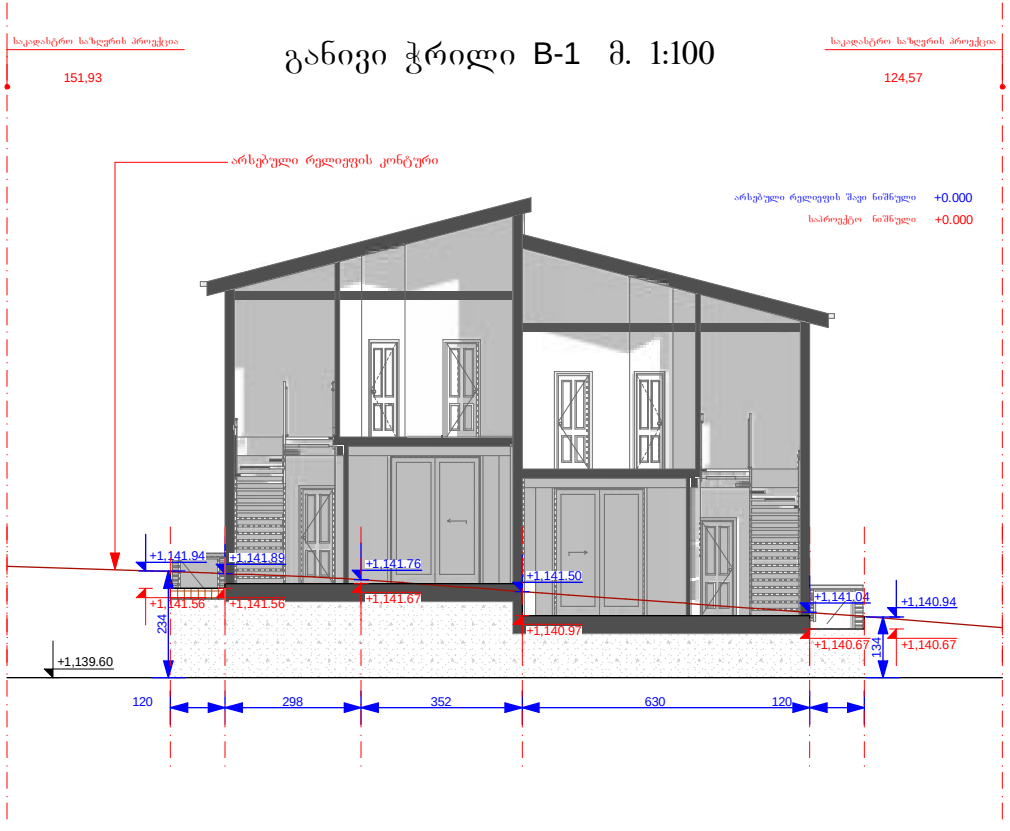

ფორმატი A3 | ბათუმი 2017 | დაგეგმა

ექსპლიკაცია

პირობითი ნიშნები

- ღერძის ხაზი
- ჭრილის ხაზი
- მონოლითური კედელი
- შემავსებელი ბლოკის წყობა
- ტრანშეის სვეტი
- ნიშნული

შენიშვნები:

დამკვეთი: შპს "გრინ ვალი-რეალ ესთეით ჯორჯია"

პროექტის დასახელება: მრავალფუნქციური საბაღარაკო კომპლექსი

მისამართი: ქ. თბილისი, დიდუბეორის რაიონი, ტაბახმელა.

თანამდებობა	სახელი	ხელმოწერა	თარ.
დირექტორი	ანანიაშვილი		
არქიტექტორი	ანანიაშვილი		
კონსტრუქტორი			
კომპიუტერული გრაფიკა			
დიზაინერი			

მისამართი:

ქ.ბათუმი ლეხ და მარია კაჩინსკების ქ. №3

შპს "BWC"

სტადია	ფურცელი	ფურცლები
არქიტექტურული ნაწილი		