# შპს MAGNITUDE

მისამართი: სანაპიროს ქ. № 2 ა
III სად, I სართული ტელ: 2934017

## ტოპოგრაფიული გეგმა

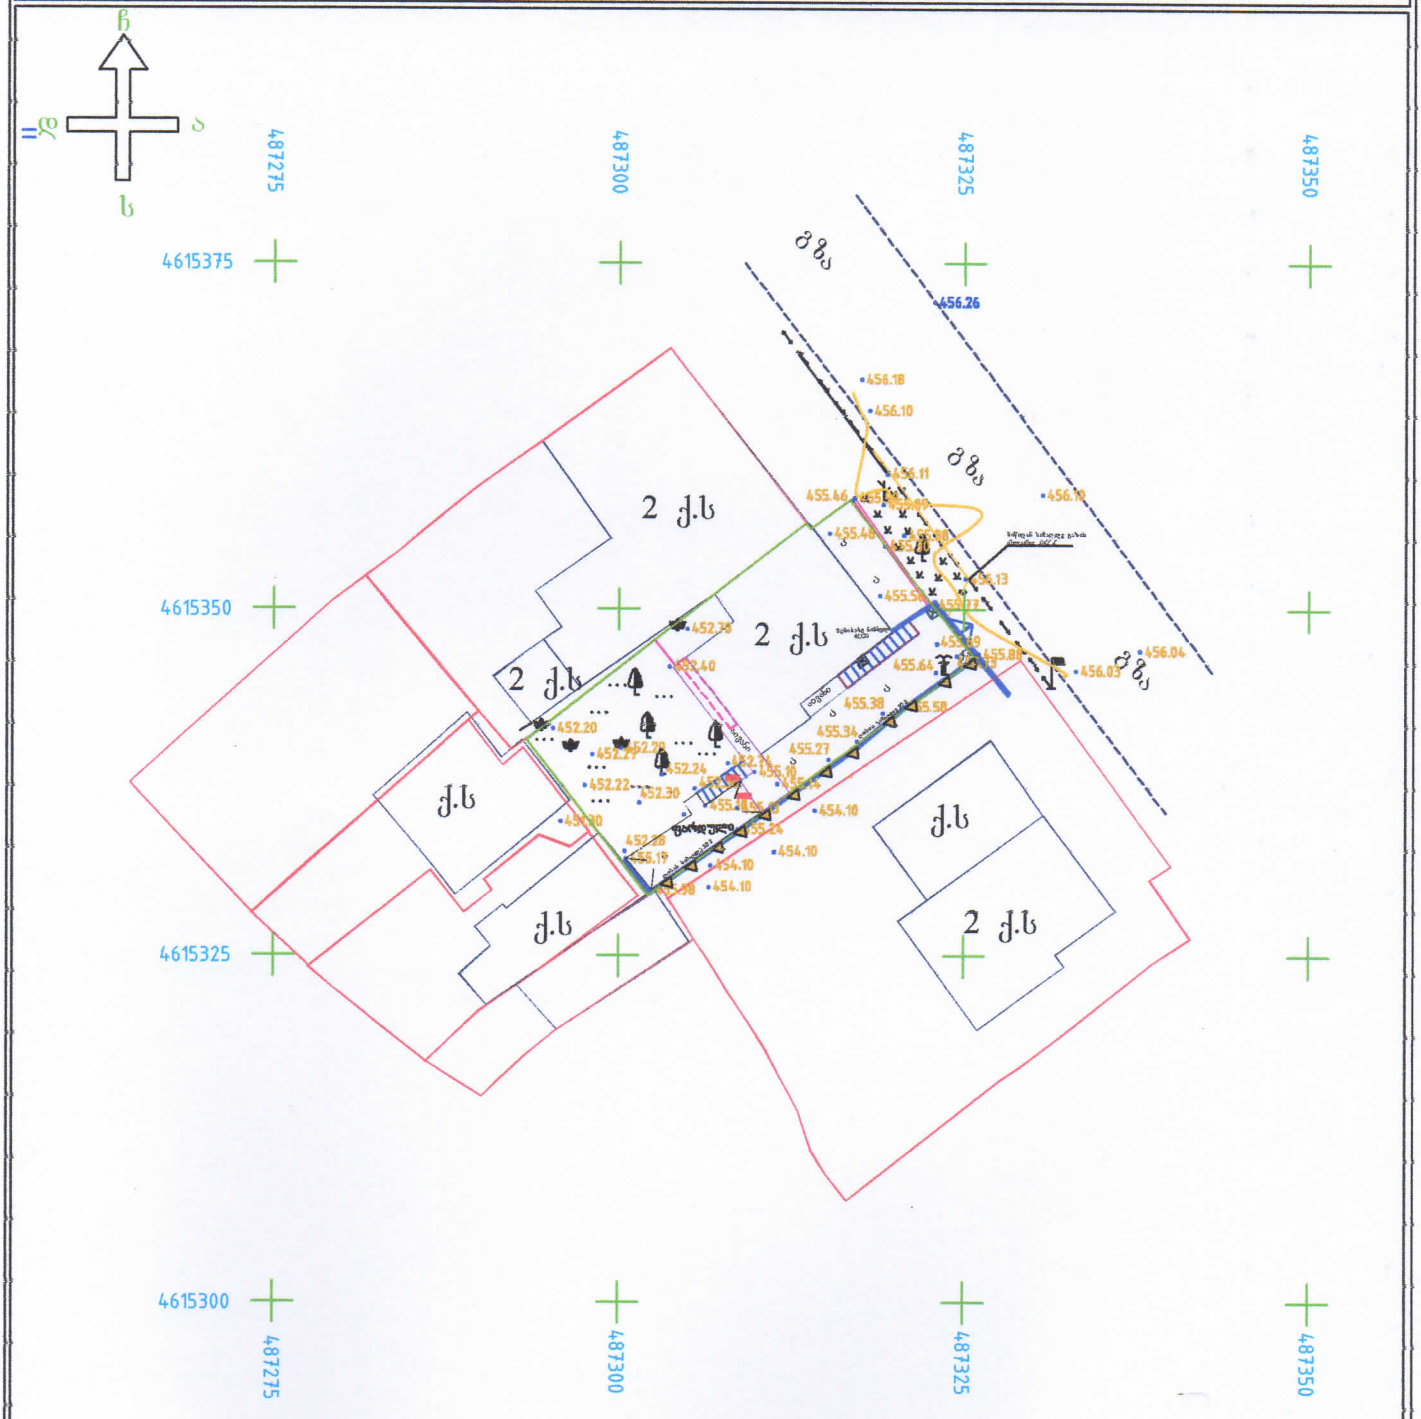


უხილავი კომუნიკაციები ნახაზზე გათვალისწინებული არ არის, აძიტომ მიწის სამუშაოების დაწყების წინ მიმართეთ კომუნიკაციების შესაბამის სამსახურს

### პ ი რ ო ბ ი თ ი ა ღ ნ ი შ ვ ნ ე ბ ი

- მა — მეტალის არასაცხოვრებელი
- ქს — ქვის საცხოვრებელი
- ქა — ქვის არასაცხოვრებელი
- დენი
- წარდენა
- კობე
- ნაკვეთის საზღვრები
- რეგისტრაცია
- იზოპიზი
- კოორდინატთა ბადე
- ბუჩქი
- ცკლოვანი ბუჩქი
- ფოთლოვანის ბუჩქი
- მდელო
- ბალახი
- ხეხახი
- ვენახი
- ფოთლოვანი ხე
- გამხმარი ხე
- წიწვოვანი ხე
- ახალგაზრდა ხე
- სატელეფონო ხაზი
- ელ.გადამცემი ხაზი,
- გარე განათების თვითმზიდი
- სატელეკომუნიკაციო სისტემა ( მიწისქვეშა )
- გაზი
- დენი
- მეტალის ღობე
- ბეტონის ღობე, ღობე
- წყალი
- ელ. გადამც. ბოძი
- საჰაერო ელექტრო გად. ხაზი
- ჭა
- ტრანსფორმატორი

მასშტაბი 1: 500
რელიეფის კვეთის სიმაღლე არის 0.50 მ.

| | |
|---|---|
| ობიექტის მისამართი | ქ. თბილისი, შესახვ. წალენჯიხაზ 18 |
| დანიშნულება | არასასოფლო-სამეურნეო |
| ნაკვეთის ფართობი | 429 კვმ |
| დაინტერესებული პირი | |
| შემსრულებელი | გ. კუხრაშვილი |
| თარიღი | 28.10.2017 |

შპს Magnitude Ltd 204894158

You created this PDF from an application that is not licensed to print to novaPDF printer (http://www.novapdf.com)