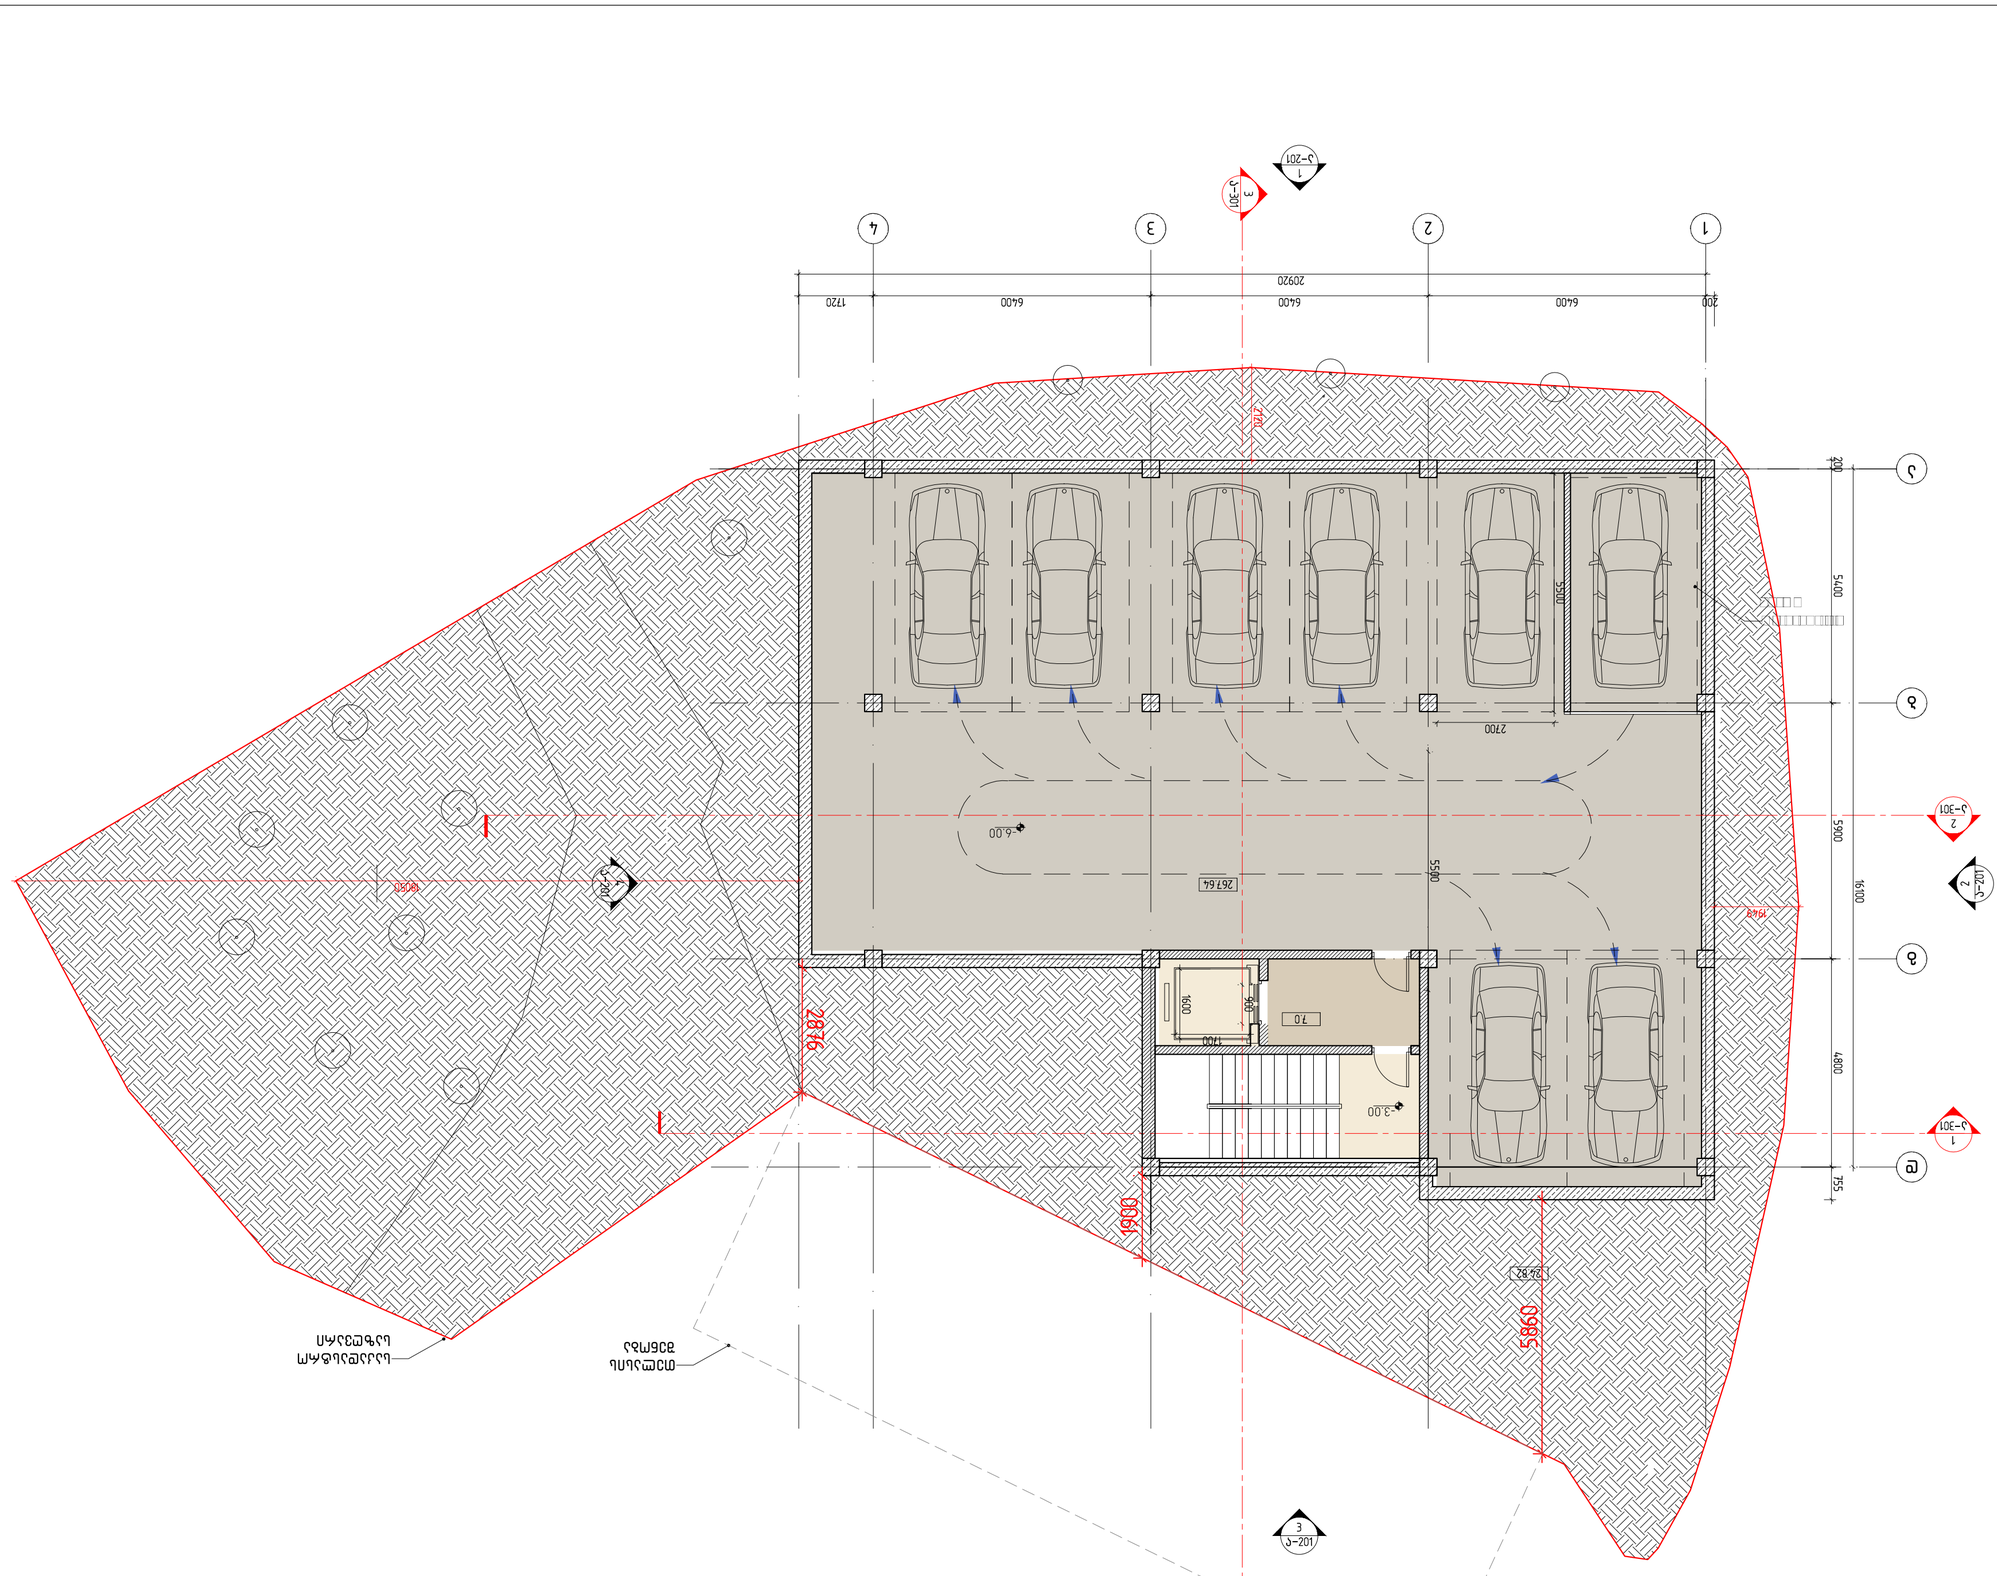
1
2
3
4
209.20
6.40
6.40
6.40
1.72
0.20
5.40
5.90
4.80
7.55
16.00
2700
5500
26.82
5860
1900
2876
1.00
7.0
1.00
1.60
3.00
6.00
2.00
2.00
2

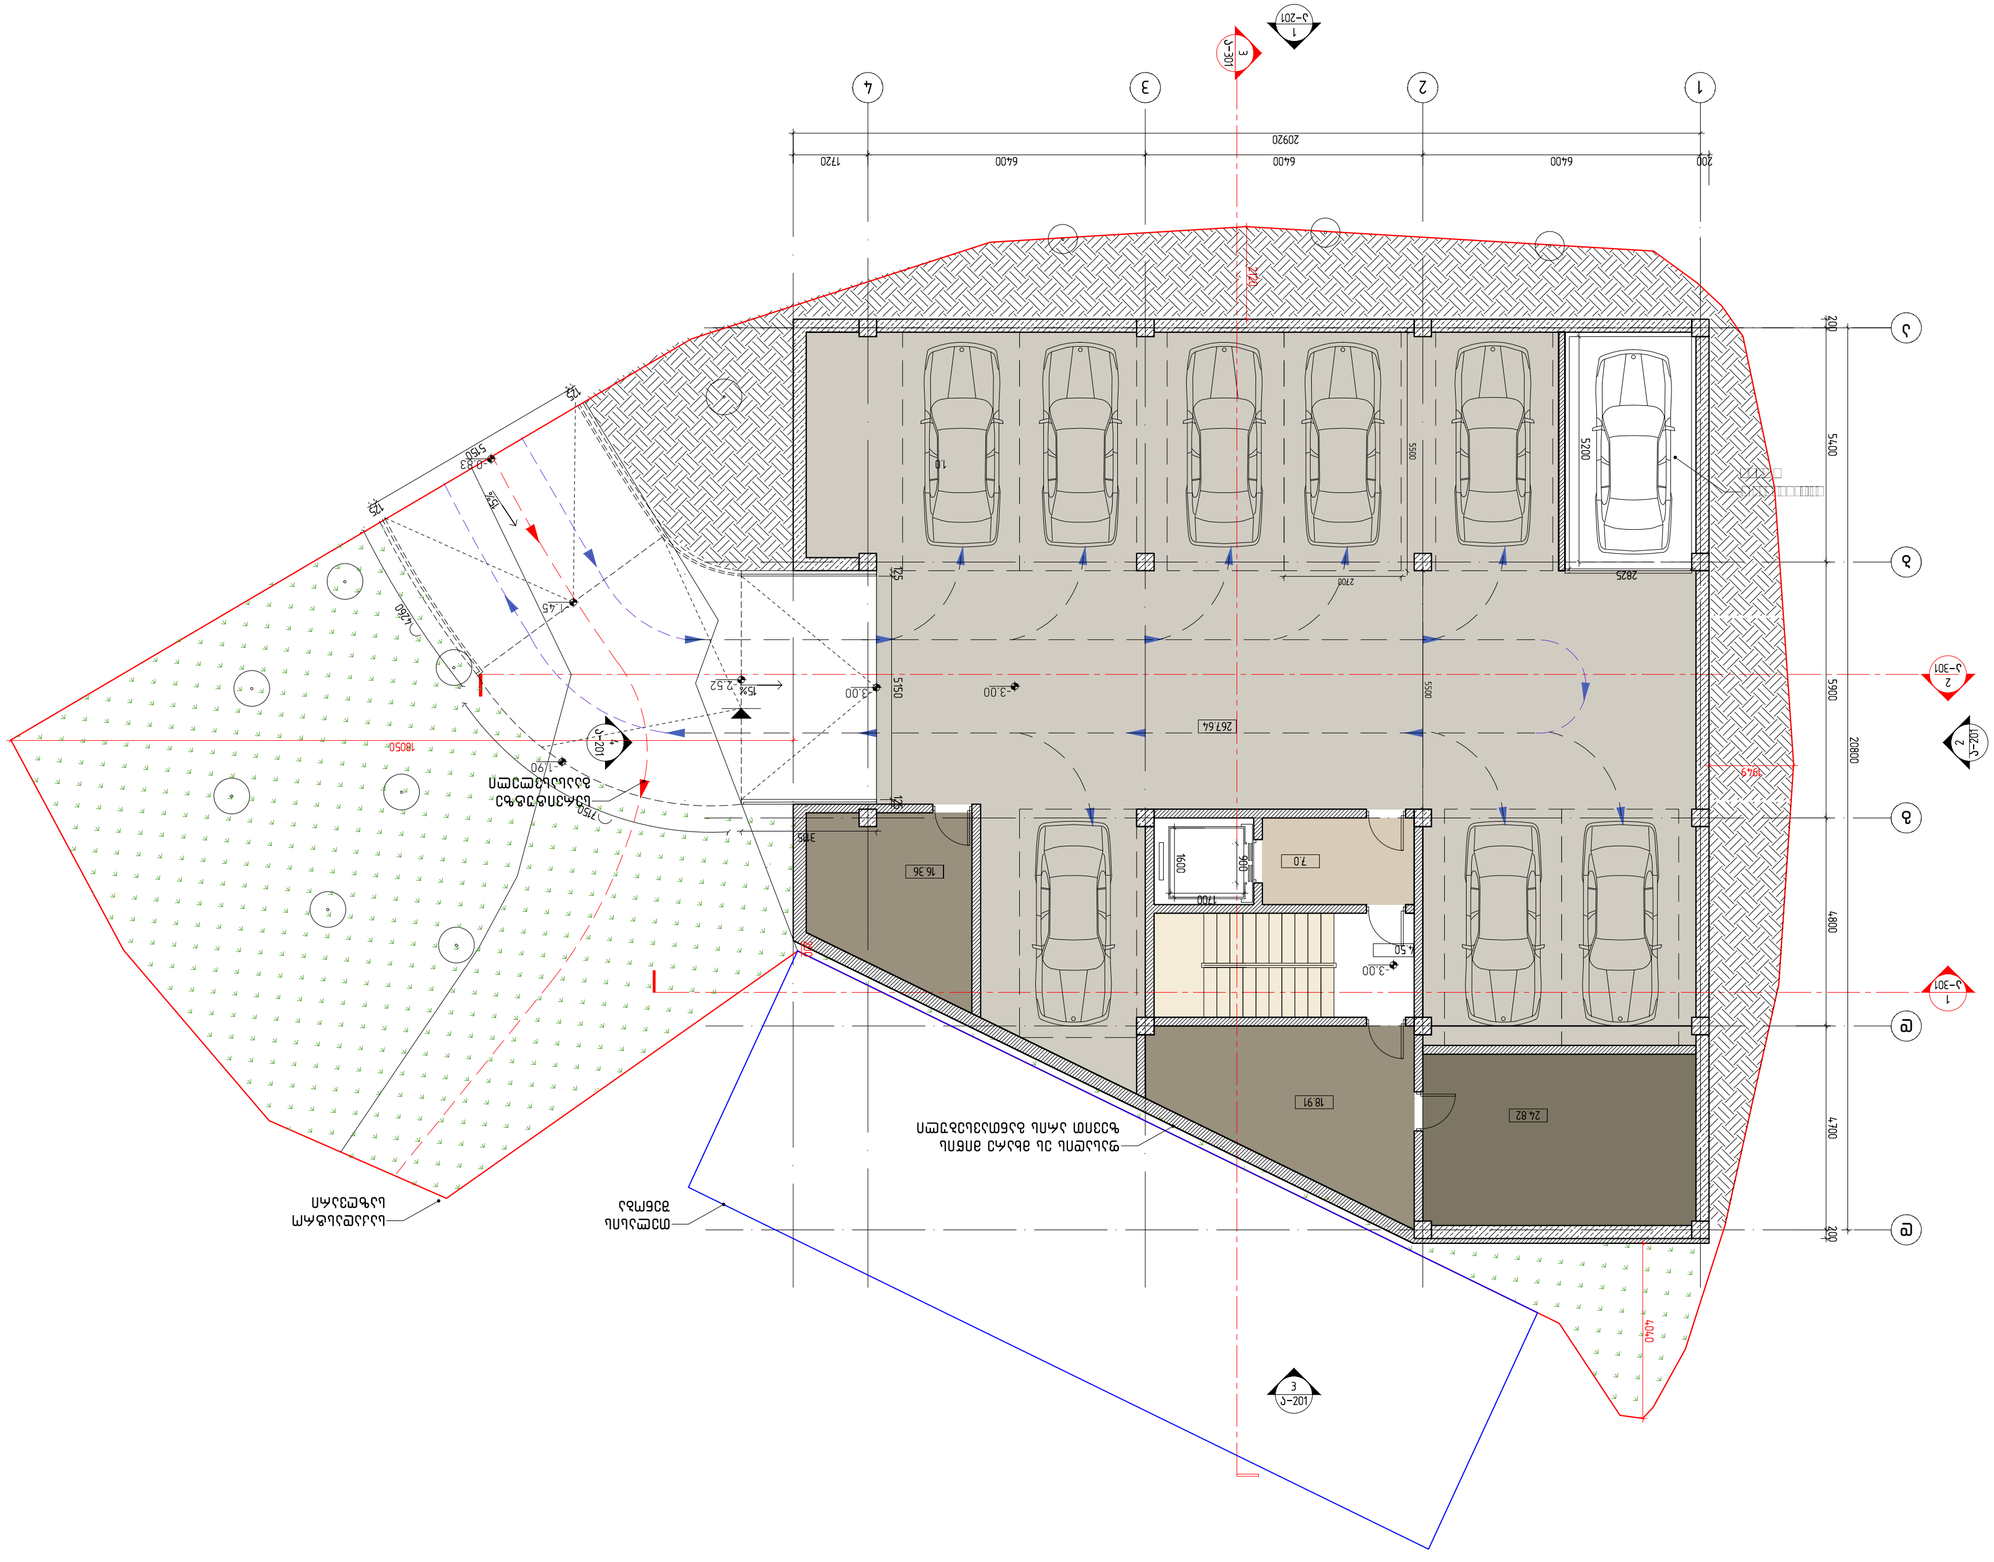
1
2
3
4
А
Б
В
Г
20920
6400
1720
200
5400
5900
4800
4700
200
20800
5550
5500
2700
2825
5200
10
3.00
16.36
18.91
24.82
7.0
4.50
1400
900
400
3765
1790
1790
18050
5760
5760
1.45
1.60
152
7.62
152
152
152
152
3765
3765
4040
949
949
1-201
2-201
3-201

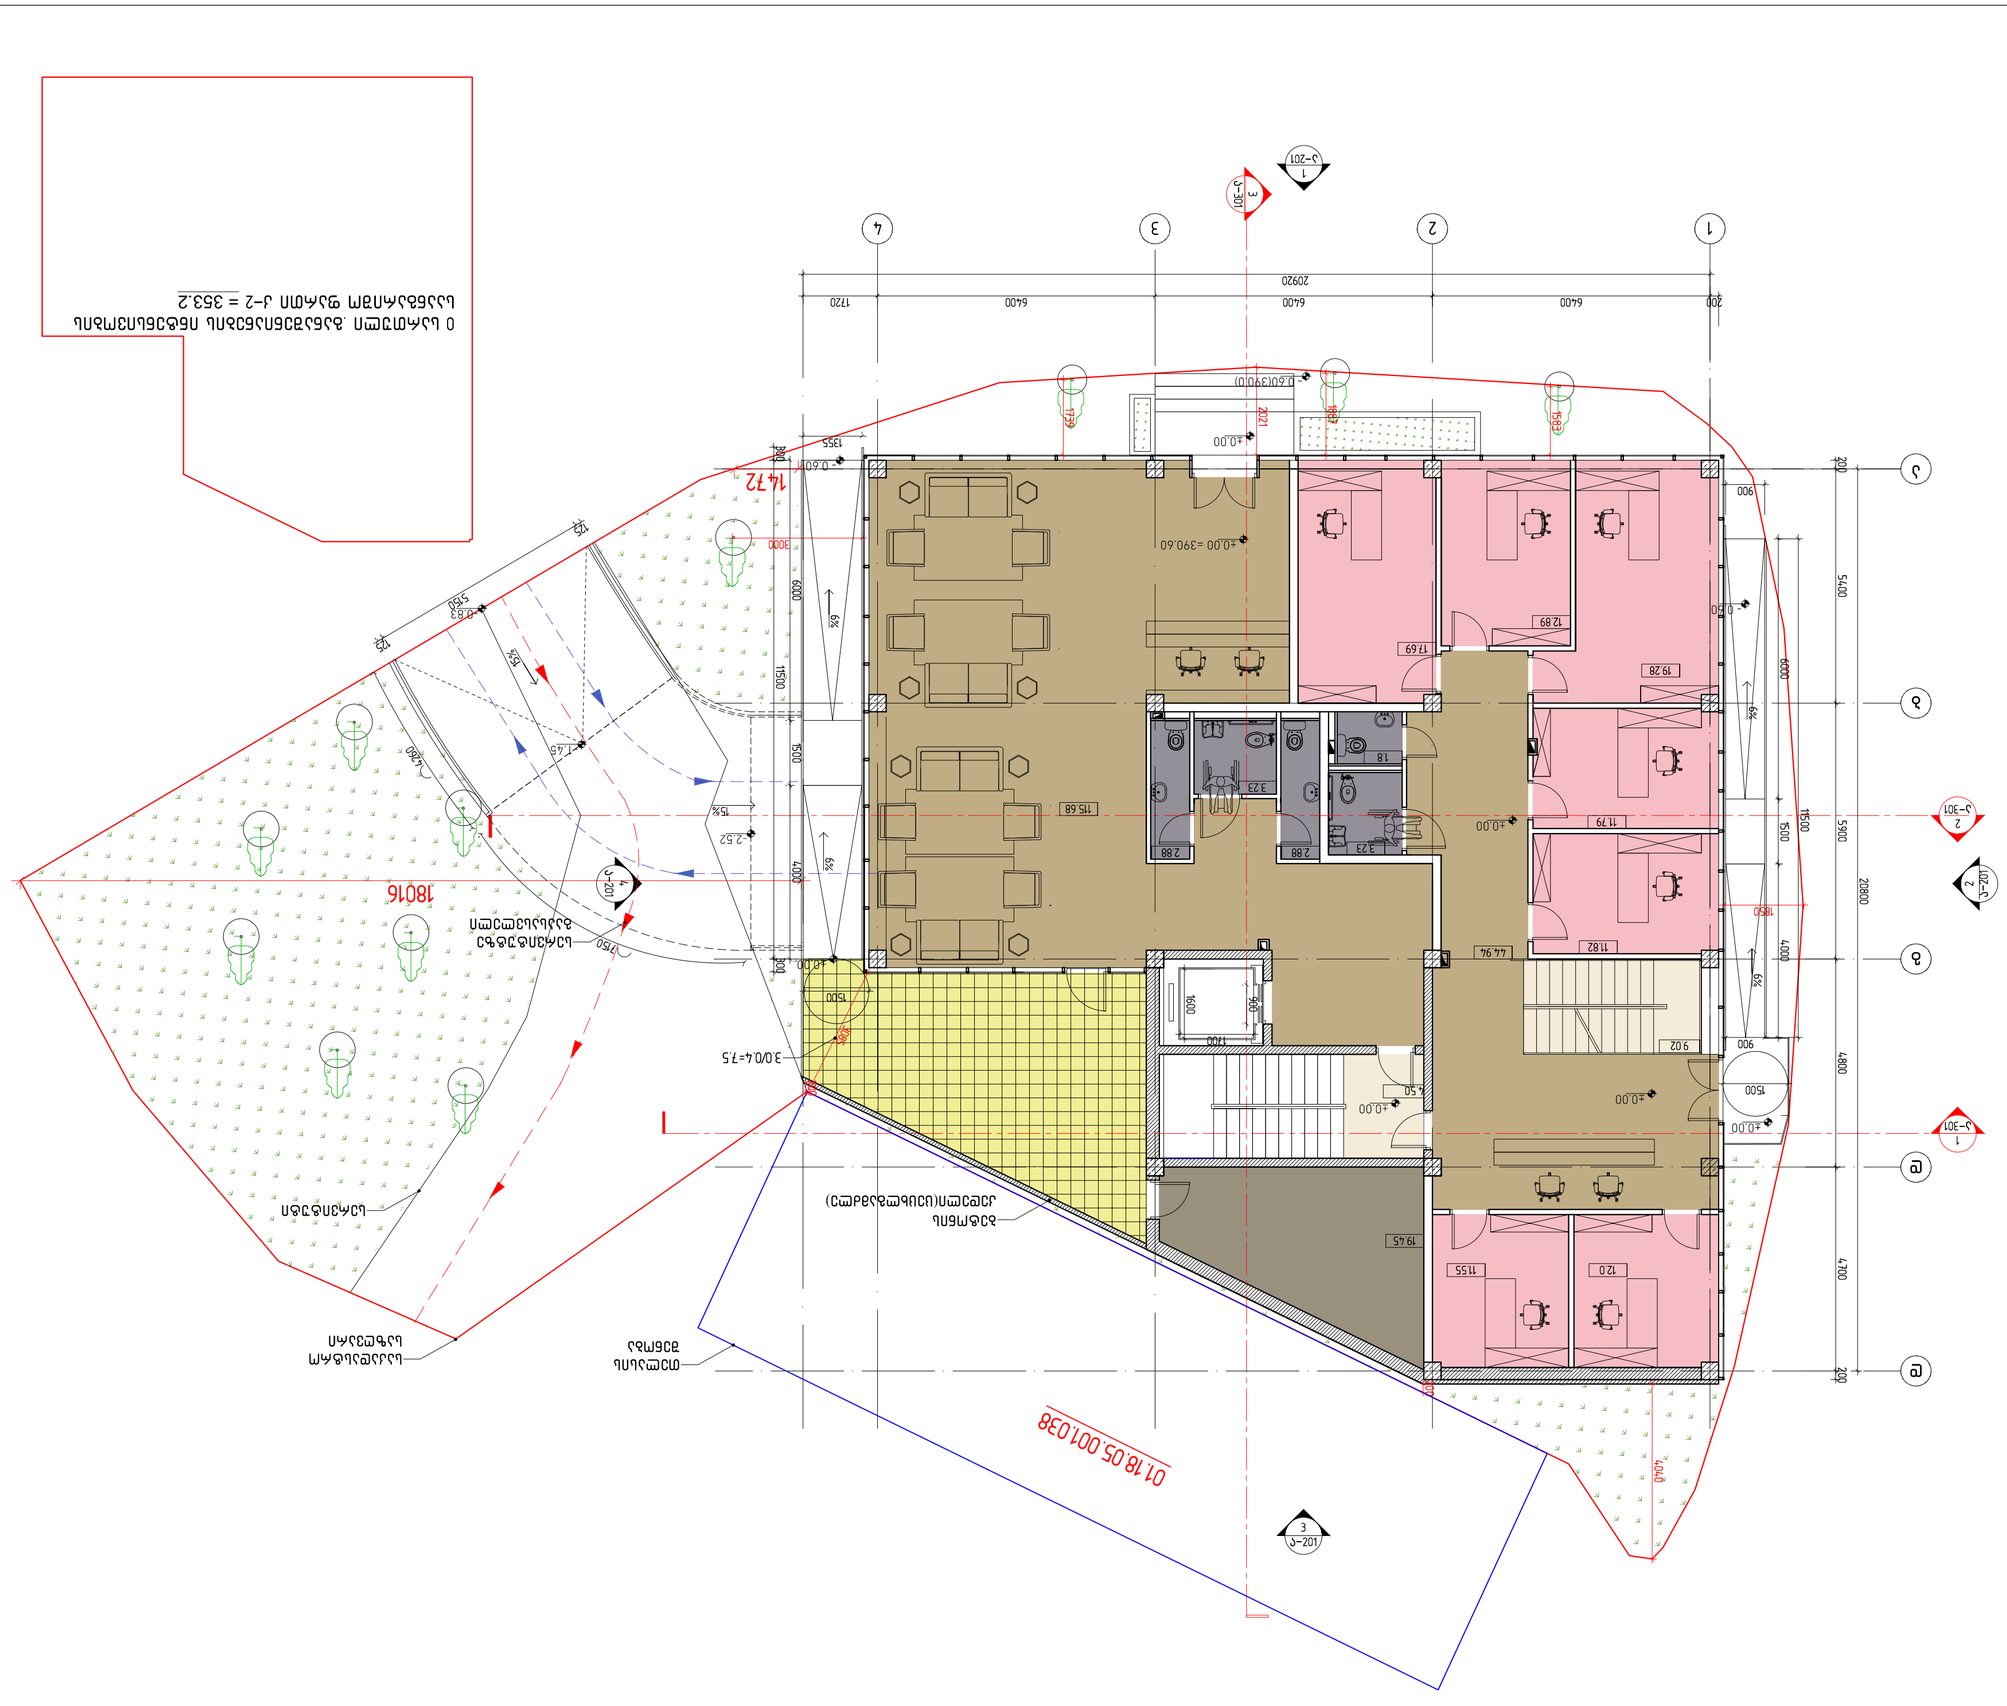
0 სართული .ბაზისური ნებადართული სამშენებლო ფართობი ს/კ 353.2
14.72
18016
01.18.05.001.038
1355
+0.00
-0.60
-0.60(390.0)
+0.00 =390.60
3.0/0.4=7.5
209.20
64.00
64.00
17.20
2.00
1 2 3 4
ა ბ გ დ
1-201
2-201
3-201
4-201
1-301
2-301
5400
6000
1500
5900
20800
4800
4700
200
900
1850
400
1500
1500
1500
1400
900
600
300
200
4000
6000
1500
1500
300
300
300
300
500
500
1.45
2.92
2.80
0.83
15%
6%
6%
6%
12%
12%
15%
2021

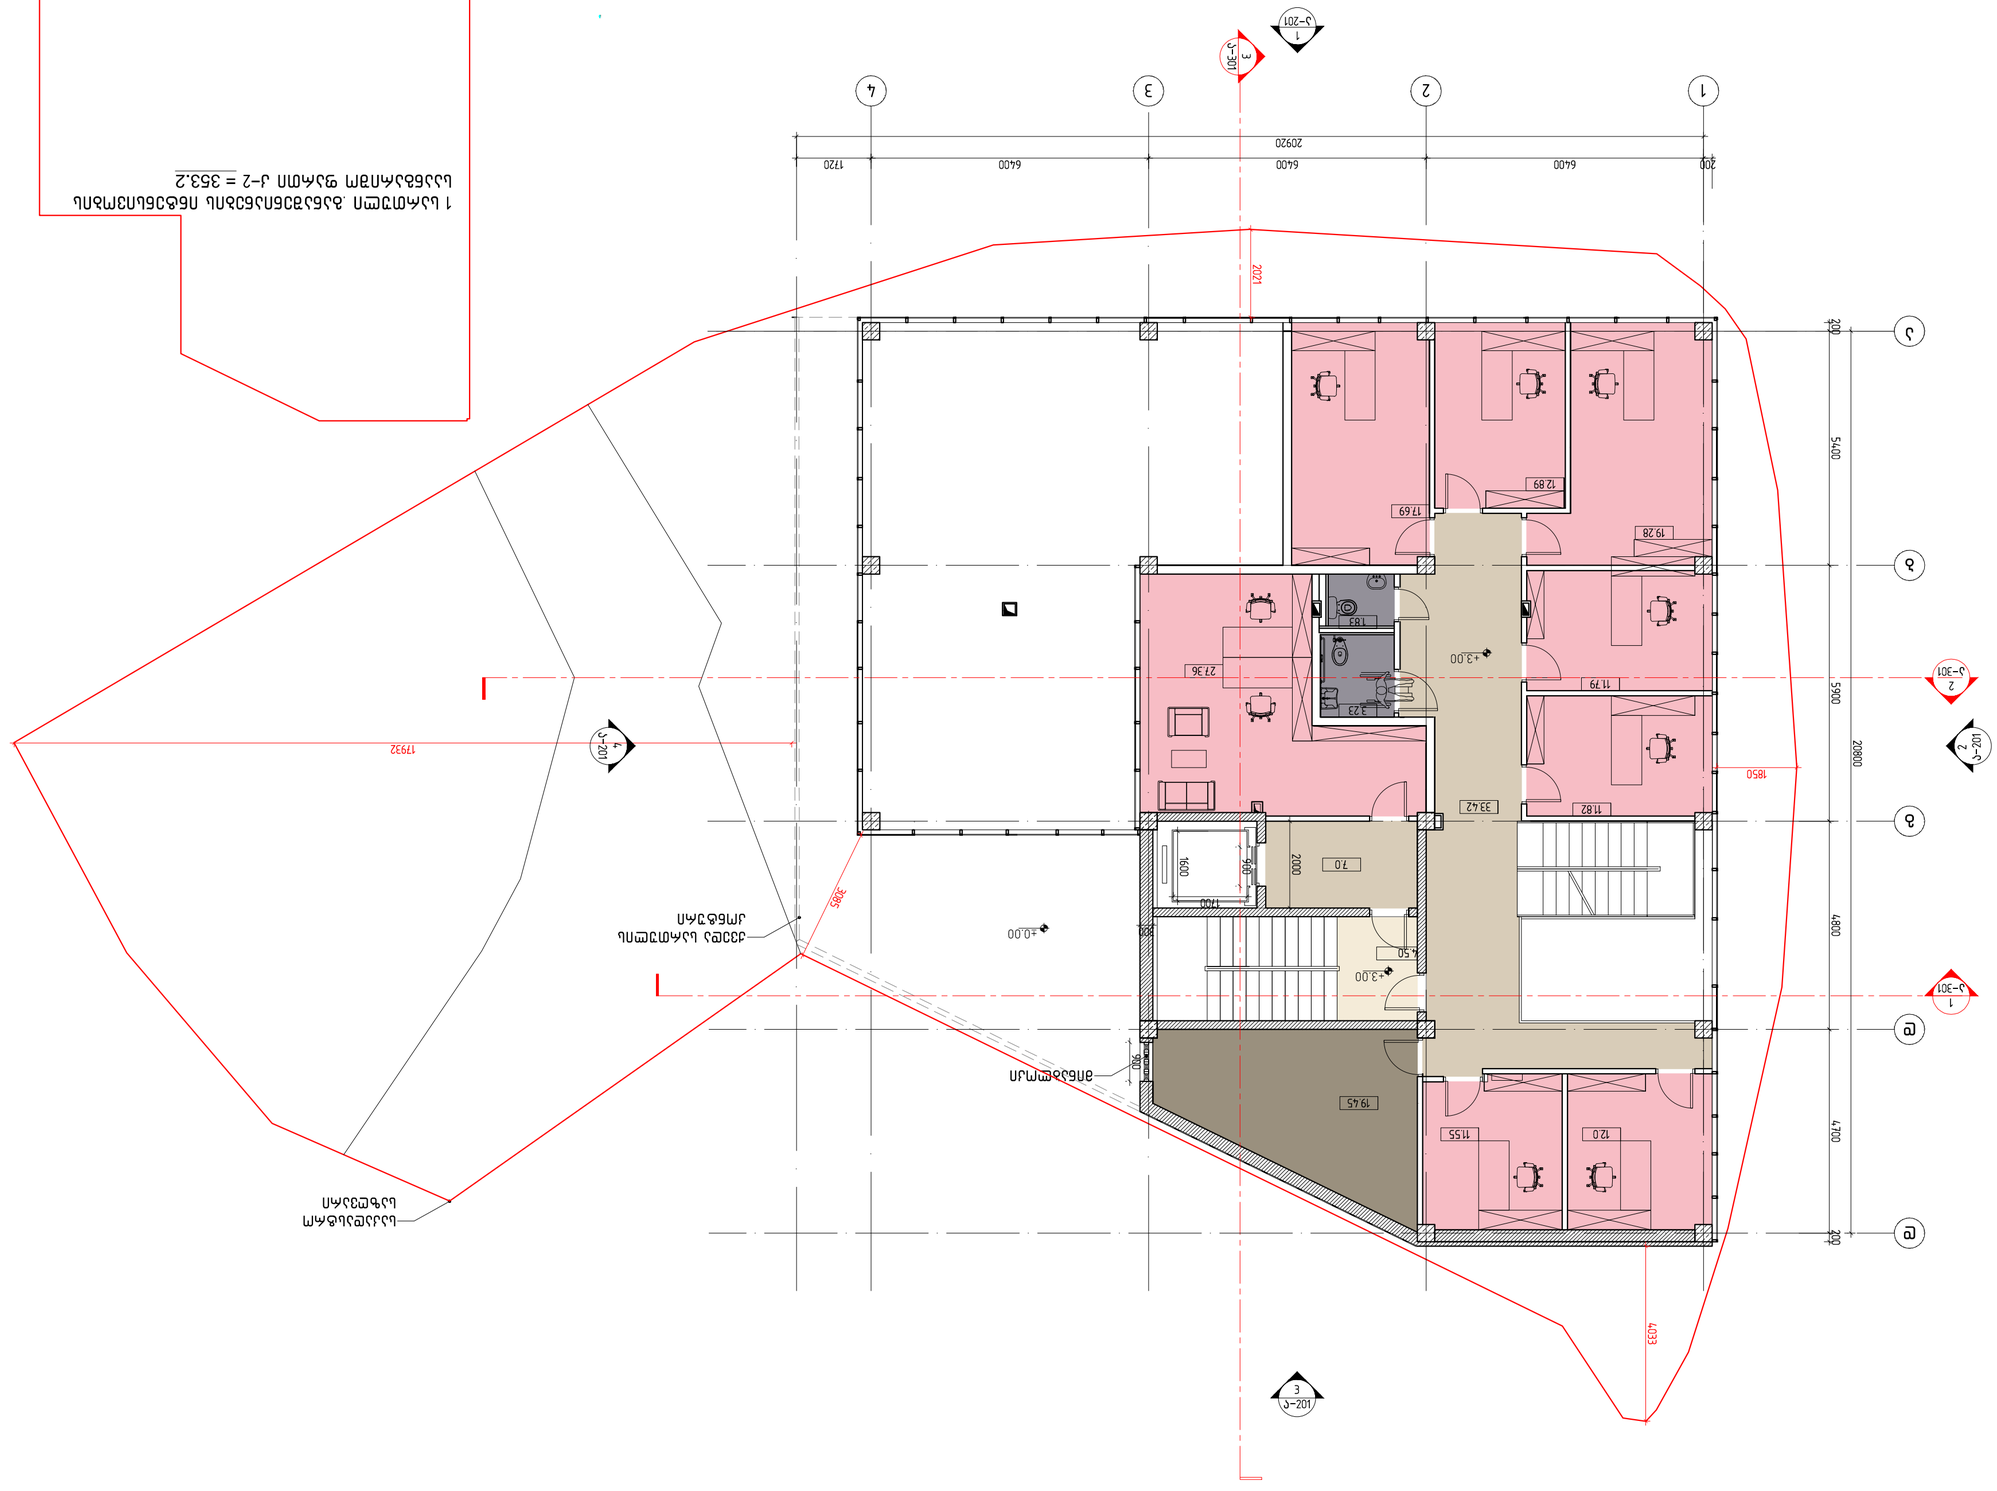
ჯამი
20920
6400
6400
1720
200
2021
5400
5965
4880
4720
200
19932
3305
4033
1850
2800
+3.00
+0.00
+3.00
+4.50
12.89
17.69
19.28
11.79
27.36
3.23
18.3
33.42
11.82
2.00
7.0
1.00
0.60
0.90
0.90
19.45
11.55
12.0
0.90
J-201
J-301
J-201
J-201
J-201
J-201
J-201
J-301
J-301
J-201
J-201
J-201
J-201
J-201

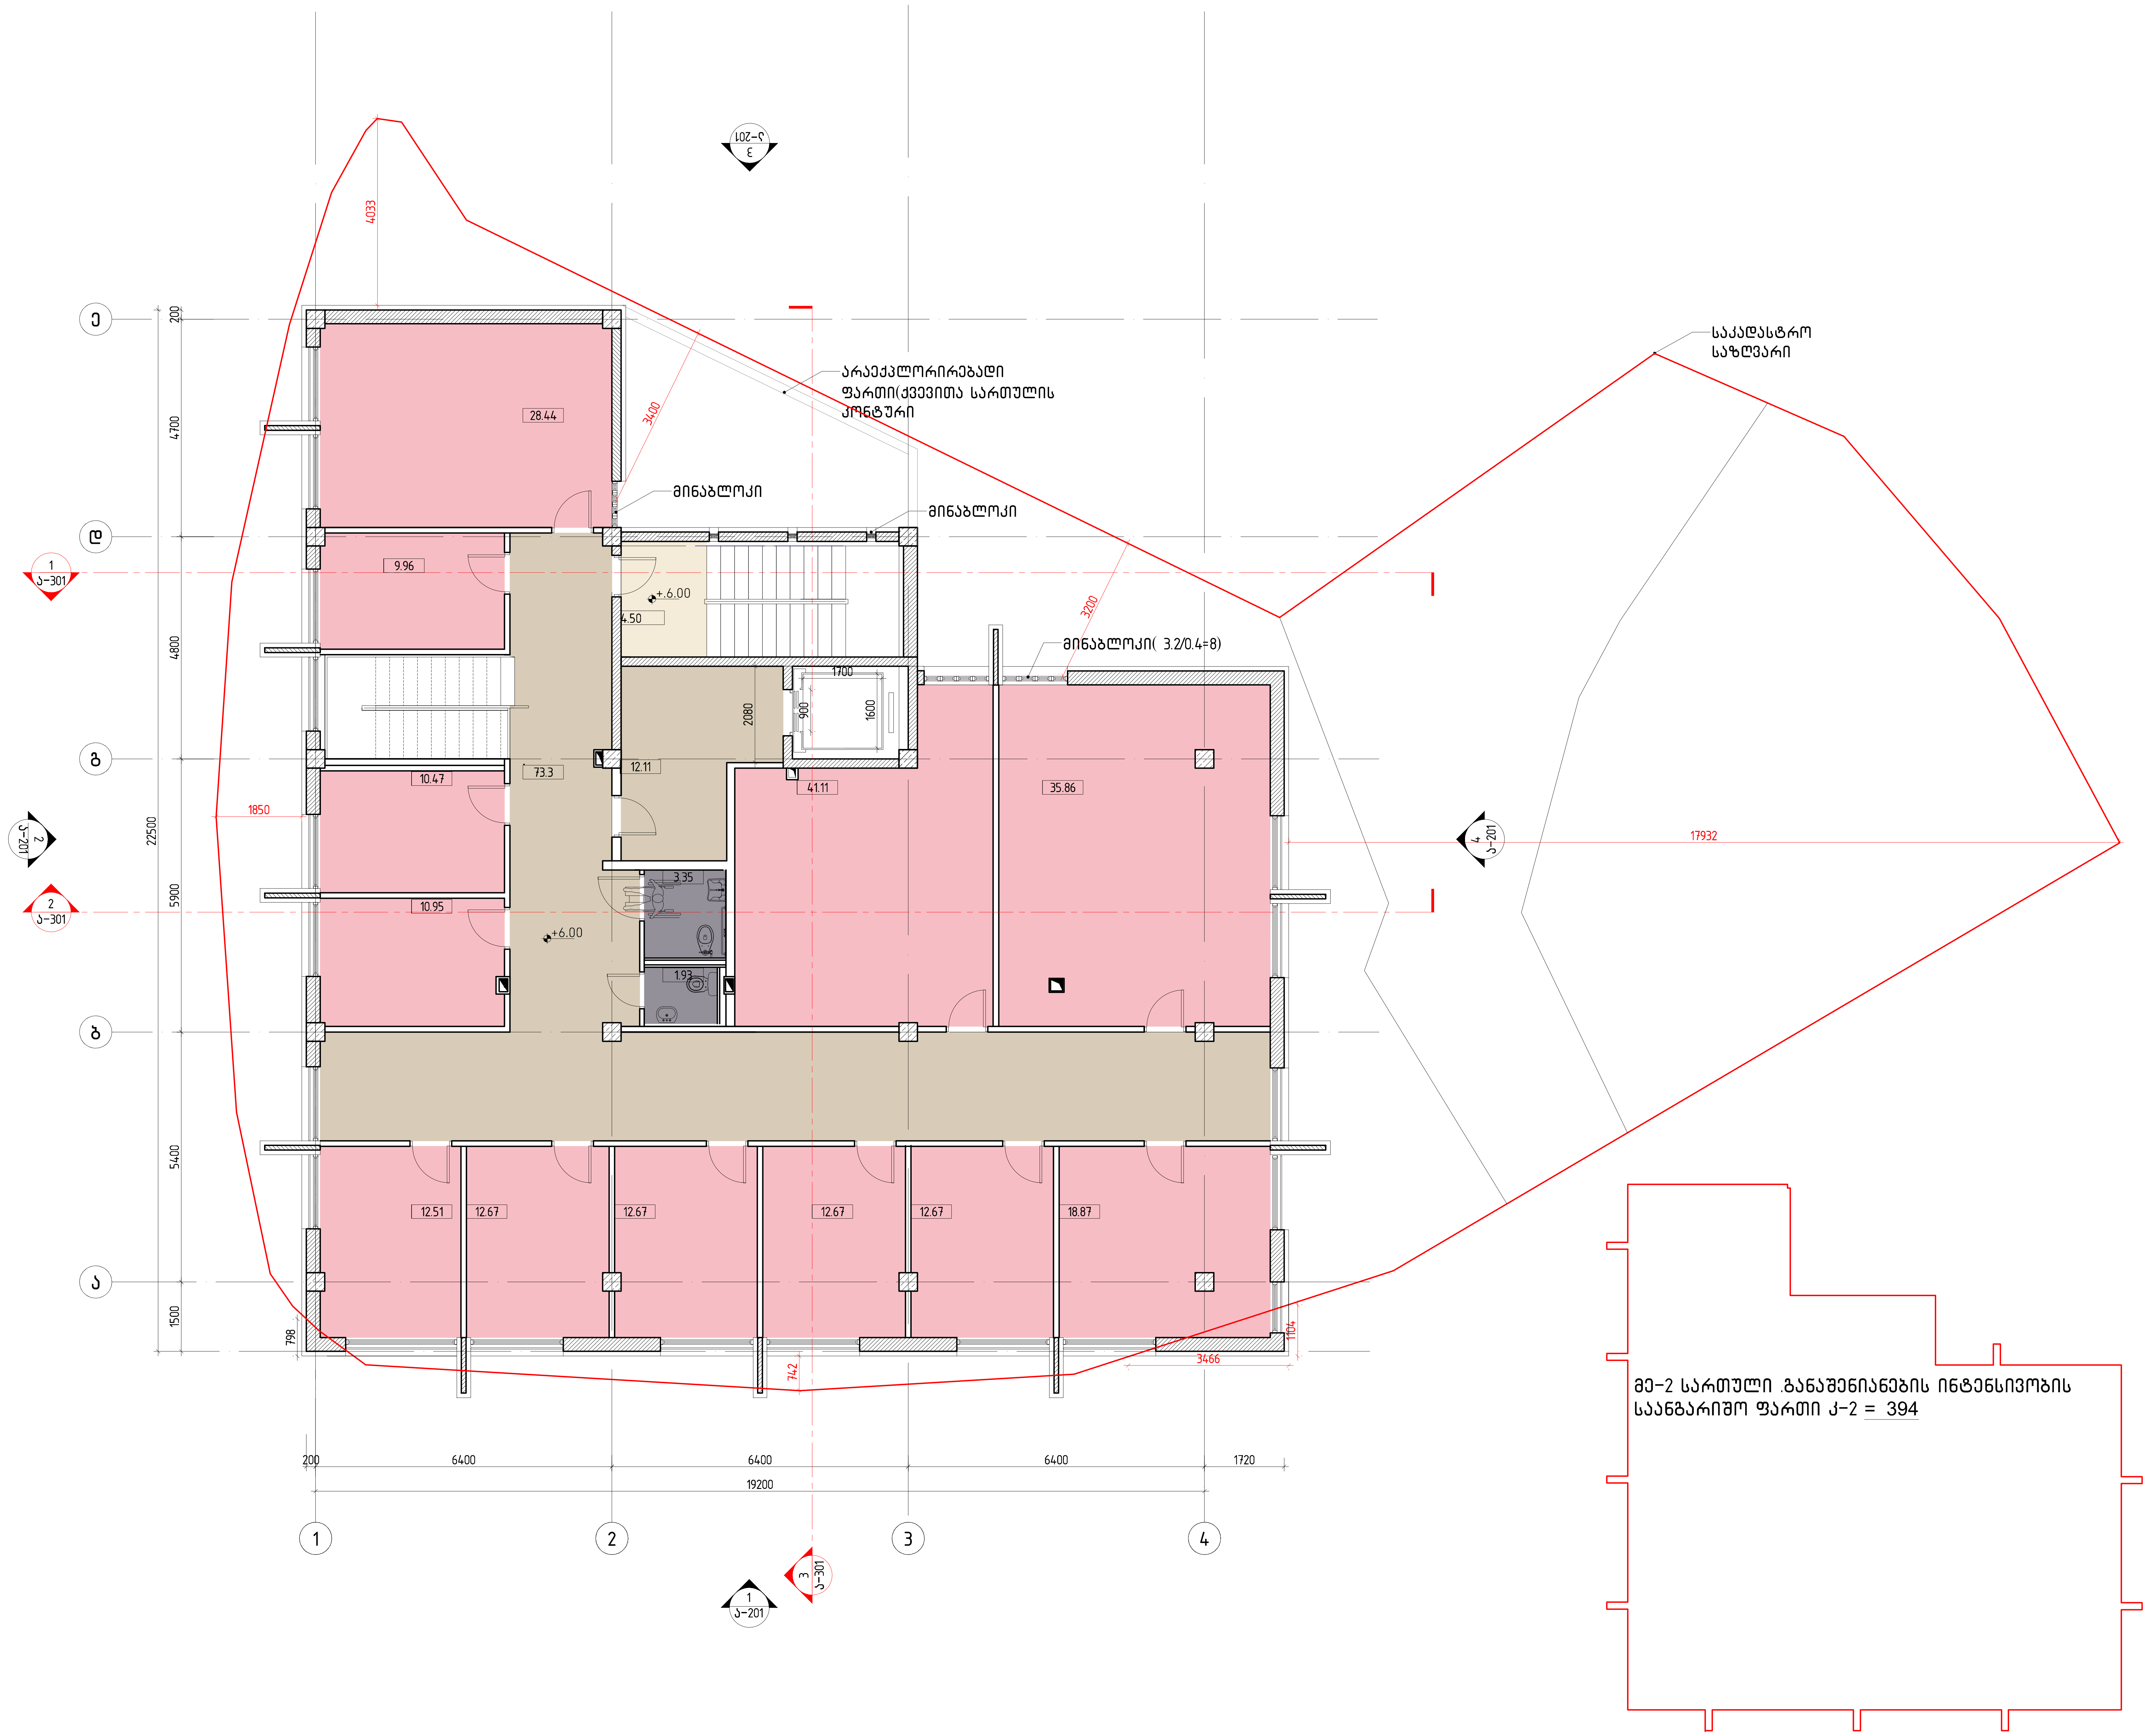

დემარკი
არქიტექტურული კომპანია
www.dmark.ge

D M A R K
A R C H I
T E C T U
R A L C O
M P A N Y

ობიექტის დასახელება
მრავალფუნქციური შენობა

ობიექტის მისამართი
გ.გულიას ქუჩის დასაწყისი

დამკვეთი
შპს.სამედიცინო ცენტრი ალმედი.

ექსპლიკაცია

- კომერციული
- სასტუმრო
- კიბე
- ავტოსადგომი
- დერეფანი-ტამბური
- ჰოლი
- დამხმარე ოთახი
- ტექნიკური ოთახი
- საპირფარეშო
- ტერასა-აივანი
- კვება

2017.12.14

თარიღი | განმარტება

დაკვეთის	16.021
CAD DWG FILE	name.dwg
დირექტორი	ვ. აბრამიშვილი
შეასრულა	ნ.ახვლედიანი
შეამოწმა	ვ. აბრამისკვილი
საავტორო უფლებები	დემარკი

ნახაზის დასახელება:

მე-2 სართულის გეგმა

A-04

ფორმატი A2 | მასშტაბი 1:100

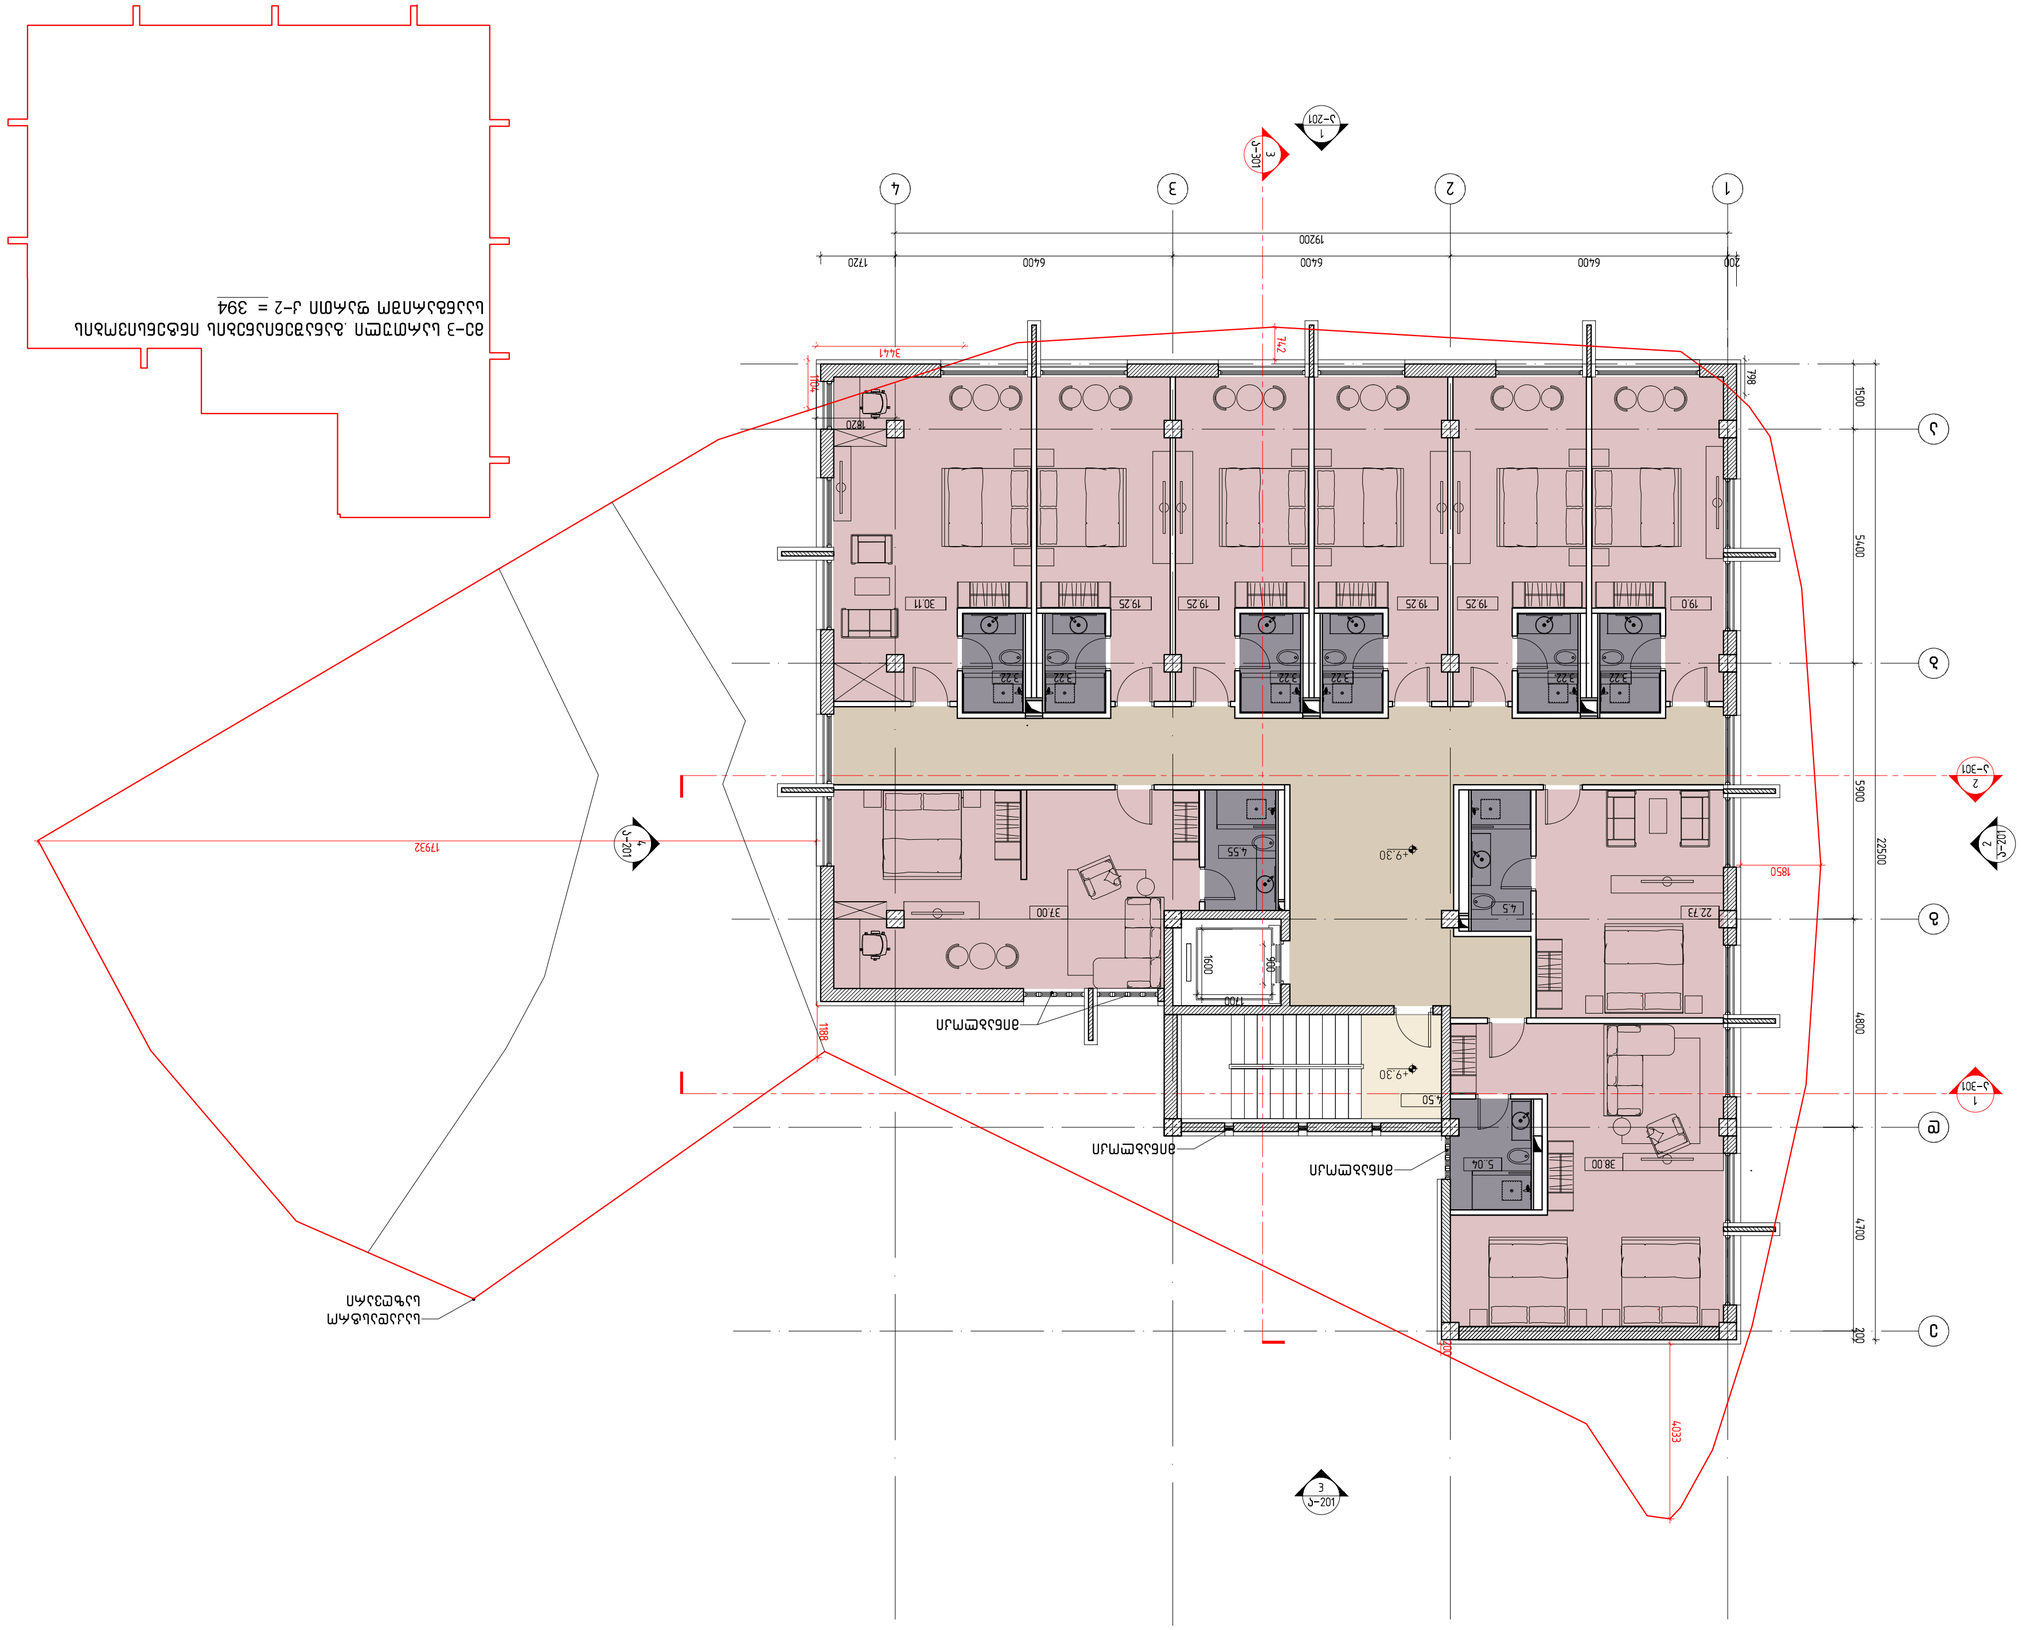
1720
6400
6400
6400
200
19200
1
2
3
4
ბ-301
ბ-201
3441
714
1820
750
788
1500
5900
5400
22500
4800
4700
200
ბ
გ
დ
ე
ზ
ბ-301
ბ-201
ბ-301
ბ-201
19.0
3.22
19.25
19.25
19.25
30.11
3.22
3.22
3.22
19.25
37.00
4.55
+9.30
1600
700
500
22.73
4.5
1850
+9.30
4.50
5.04
38.00

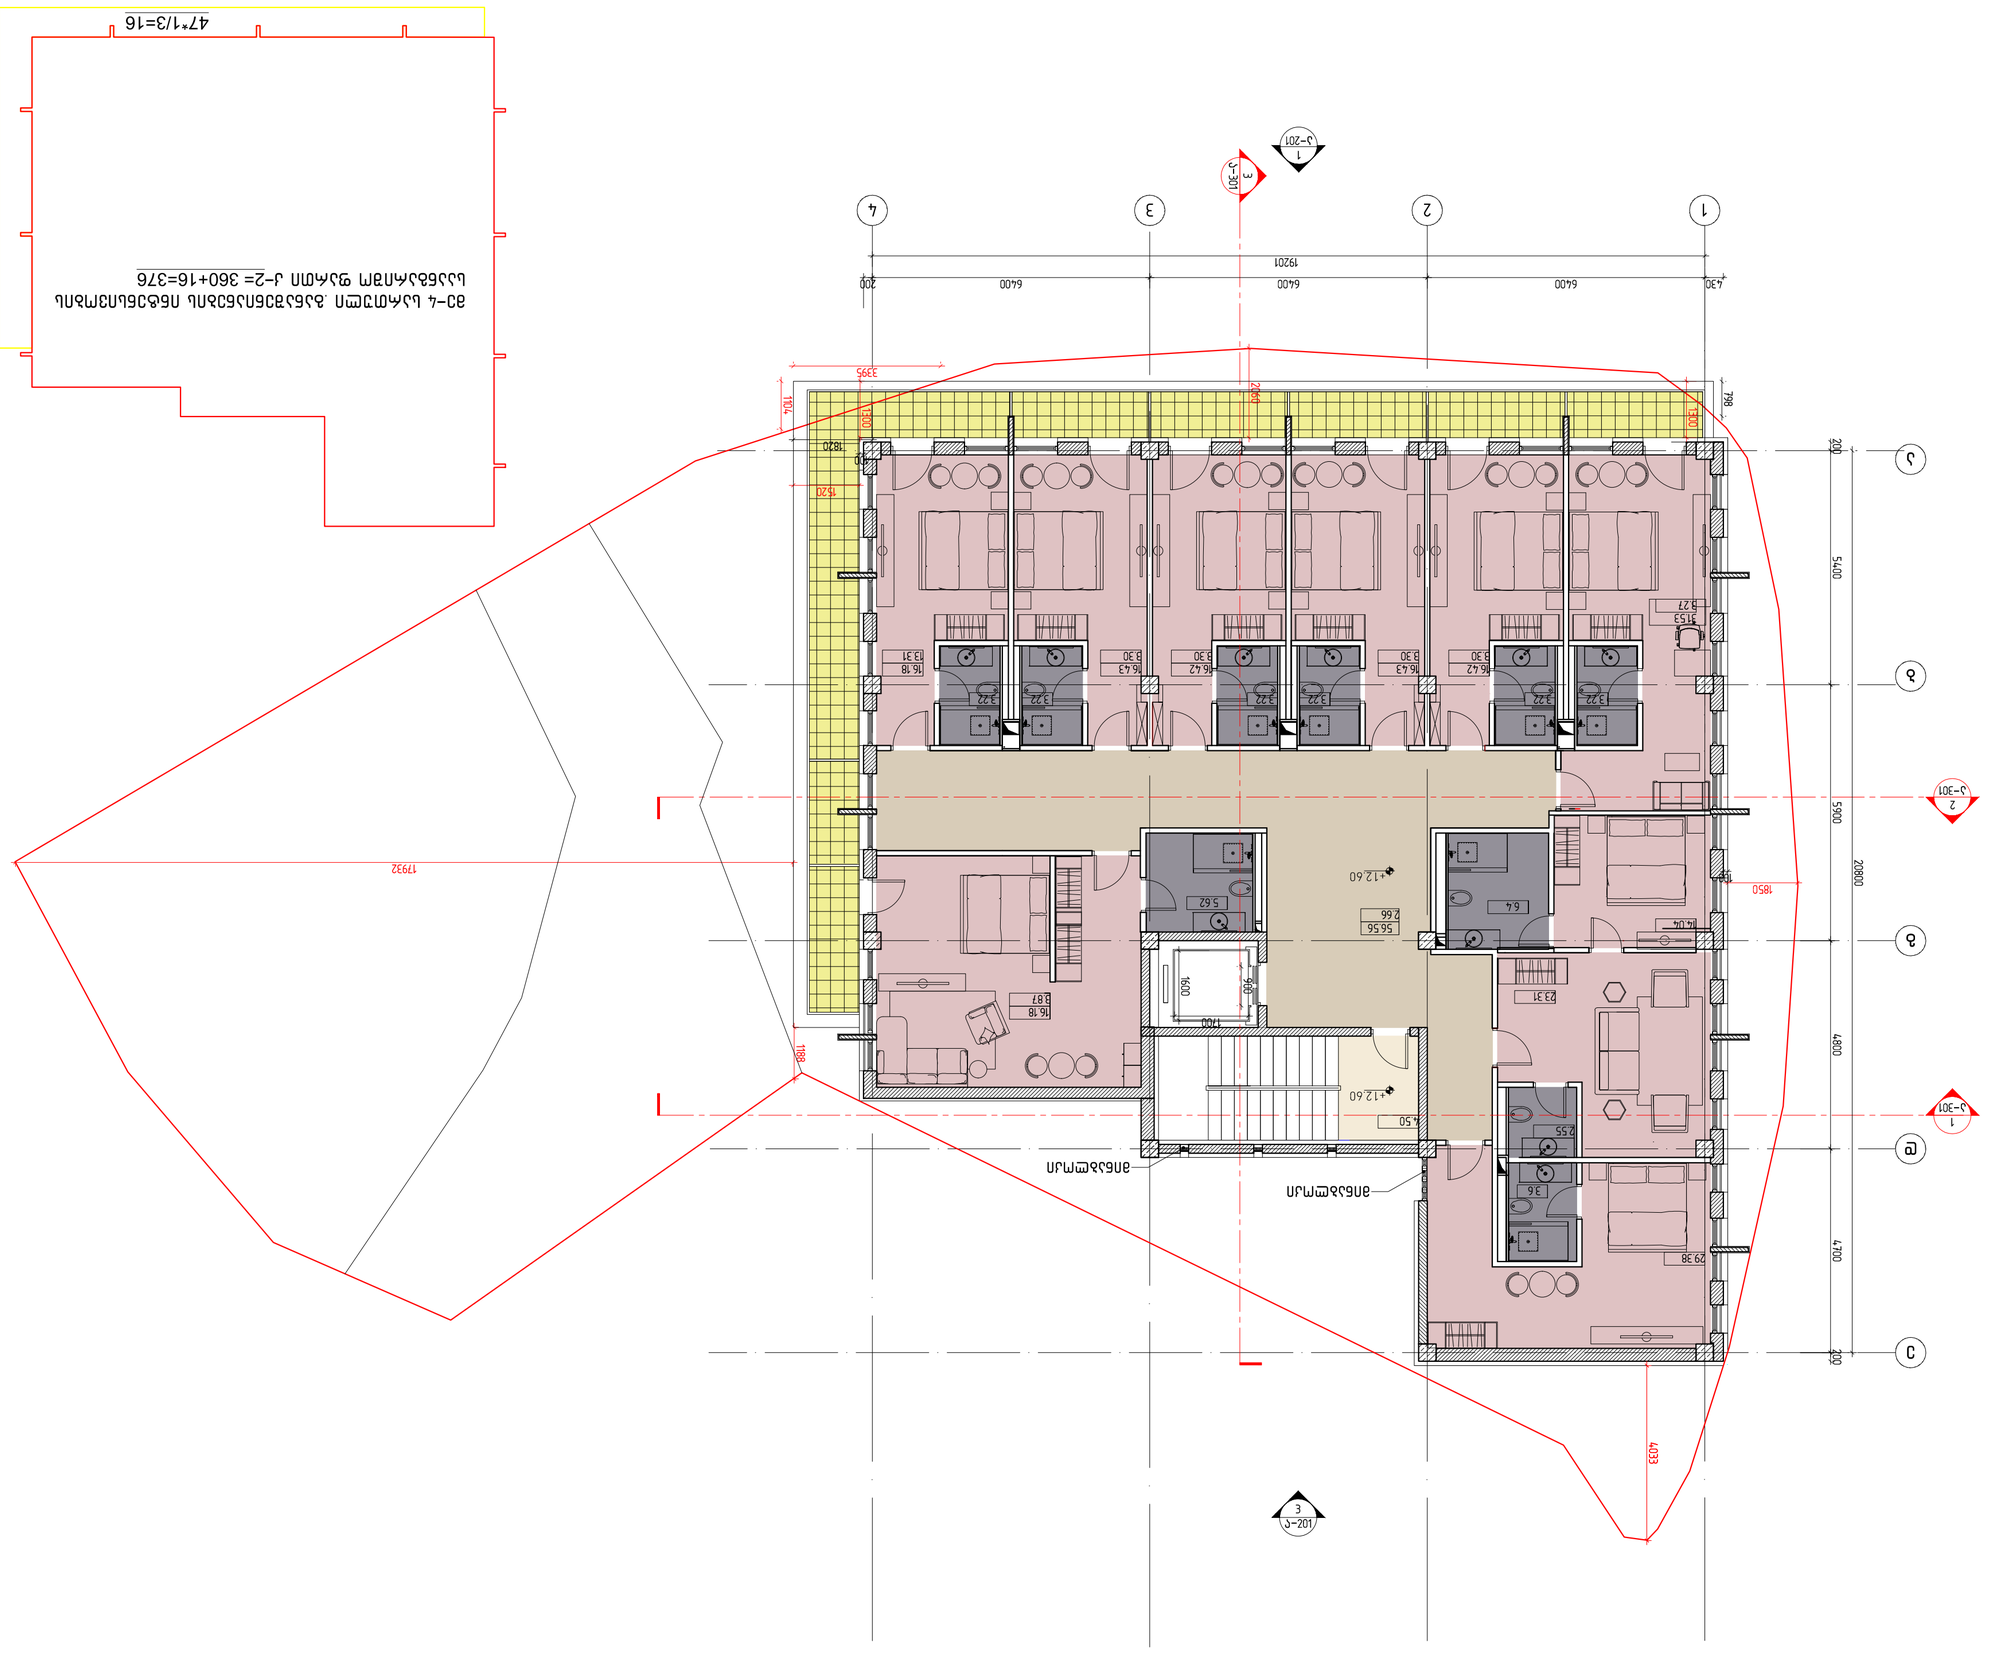


47*1/3=16

დასახელება	16.021
CAD DWG FILE	name.dwg

ნახაზის ფორმატი	A2
მასშტაბი	1:100

A-06




















D M A R K
A R C H I
T E C T U
R A L C O
M P A N Y

www.dmark.ge


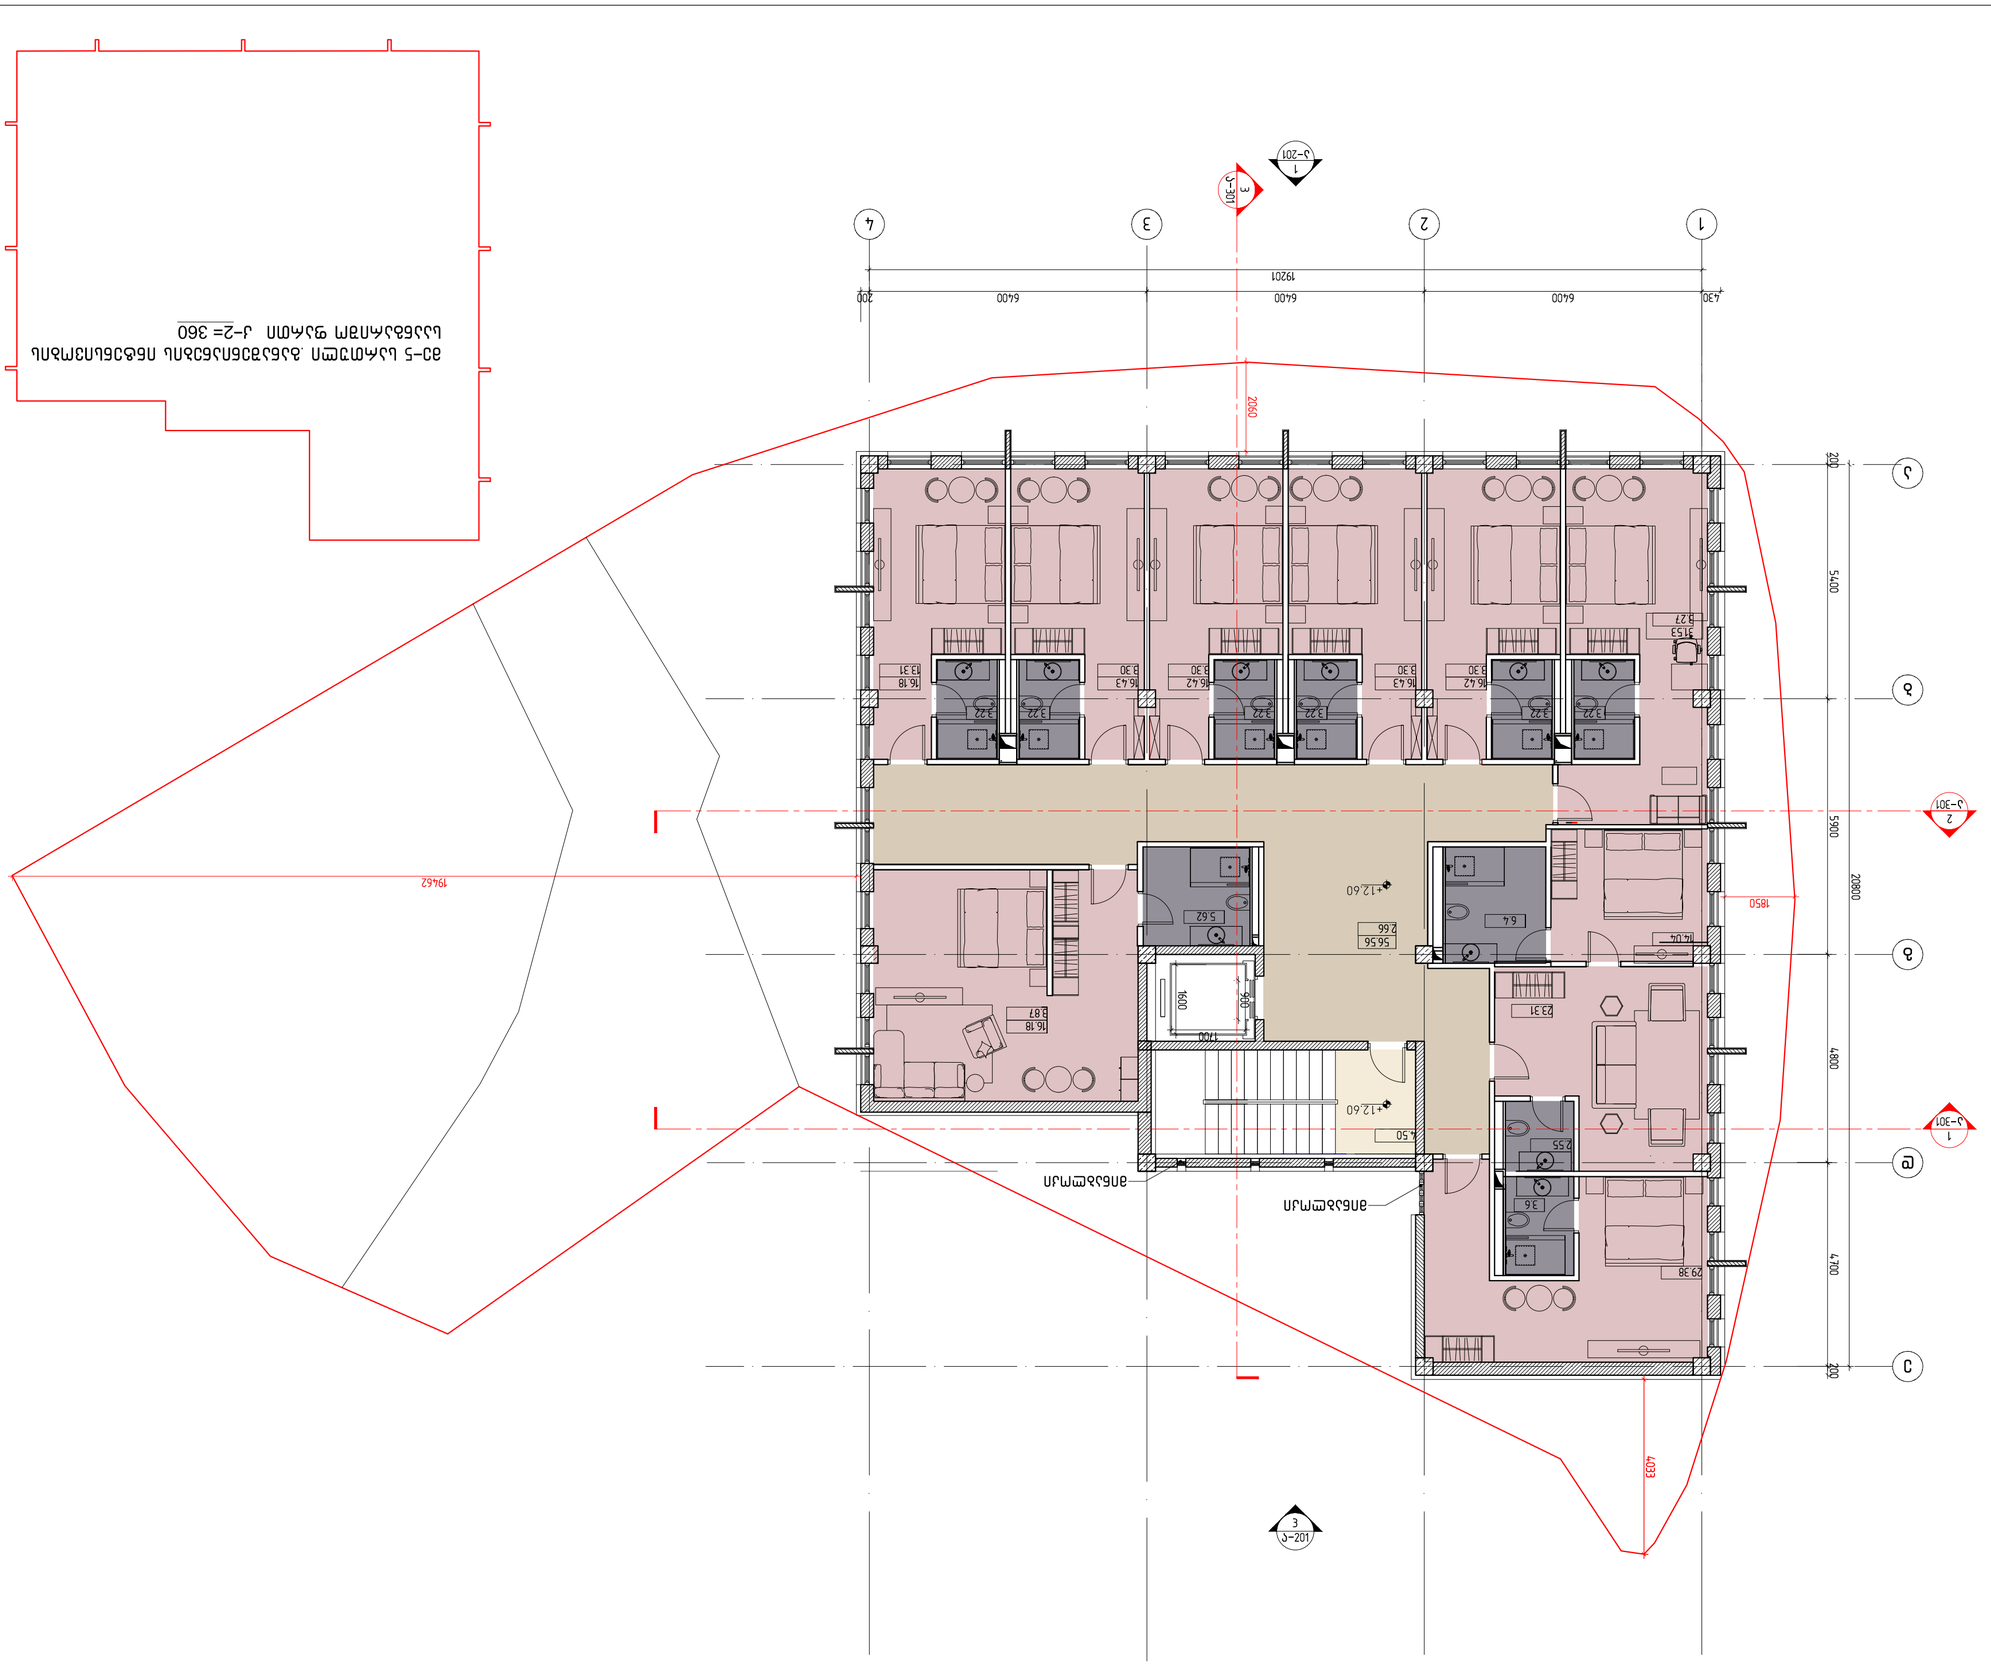


პროექტის ფაზა	ნახაზის №:
2017.12.14	
ნახაზის დასახელება	CAD DWG FILE
	name.dwg
ფირმის დასახელება	ავტორი
ხელმძღვანელი	
ავტორი	
ნახაზის მასშტაბი	

A-07

ფორმატი	A2
მასშტაბი	1:100

DMARK ARCHITECTURAL CONSULTANCY

www.dmark.ge




























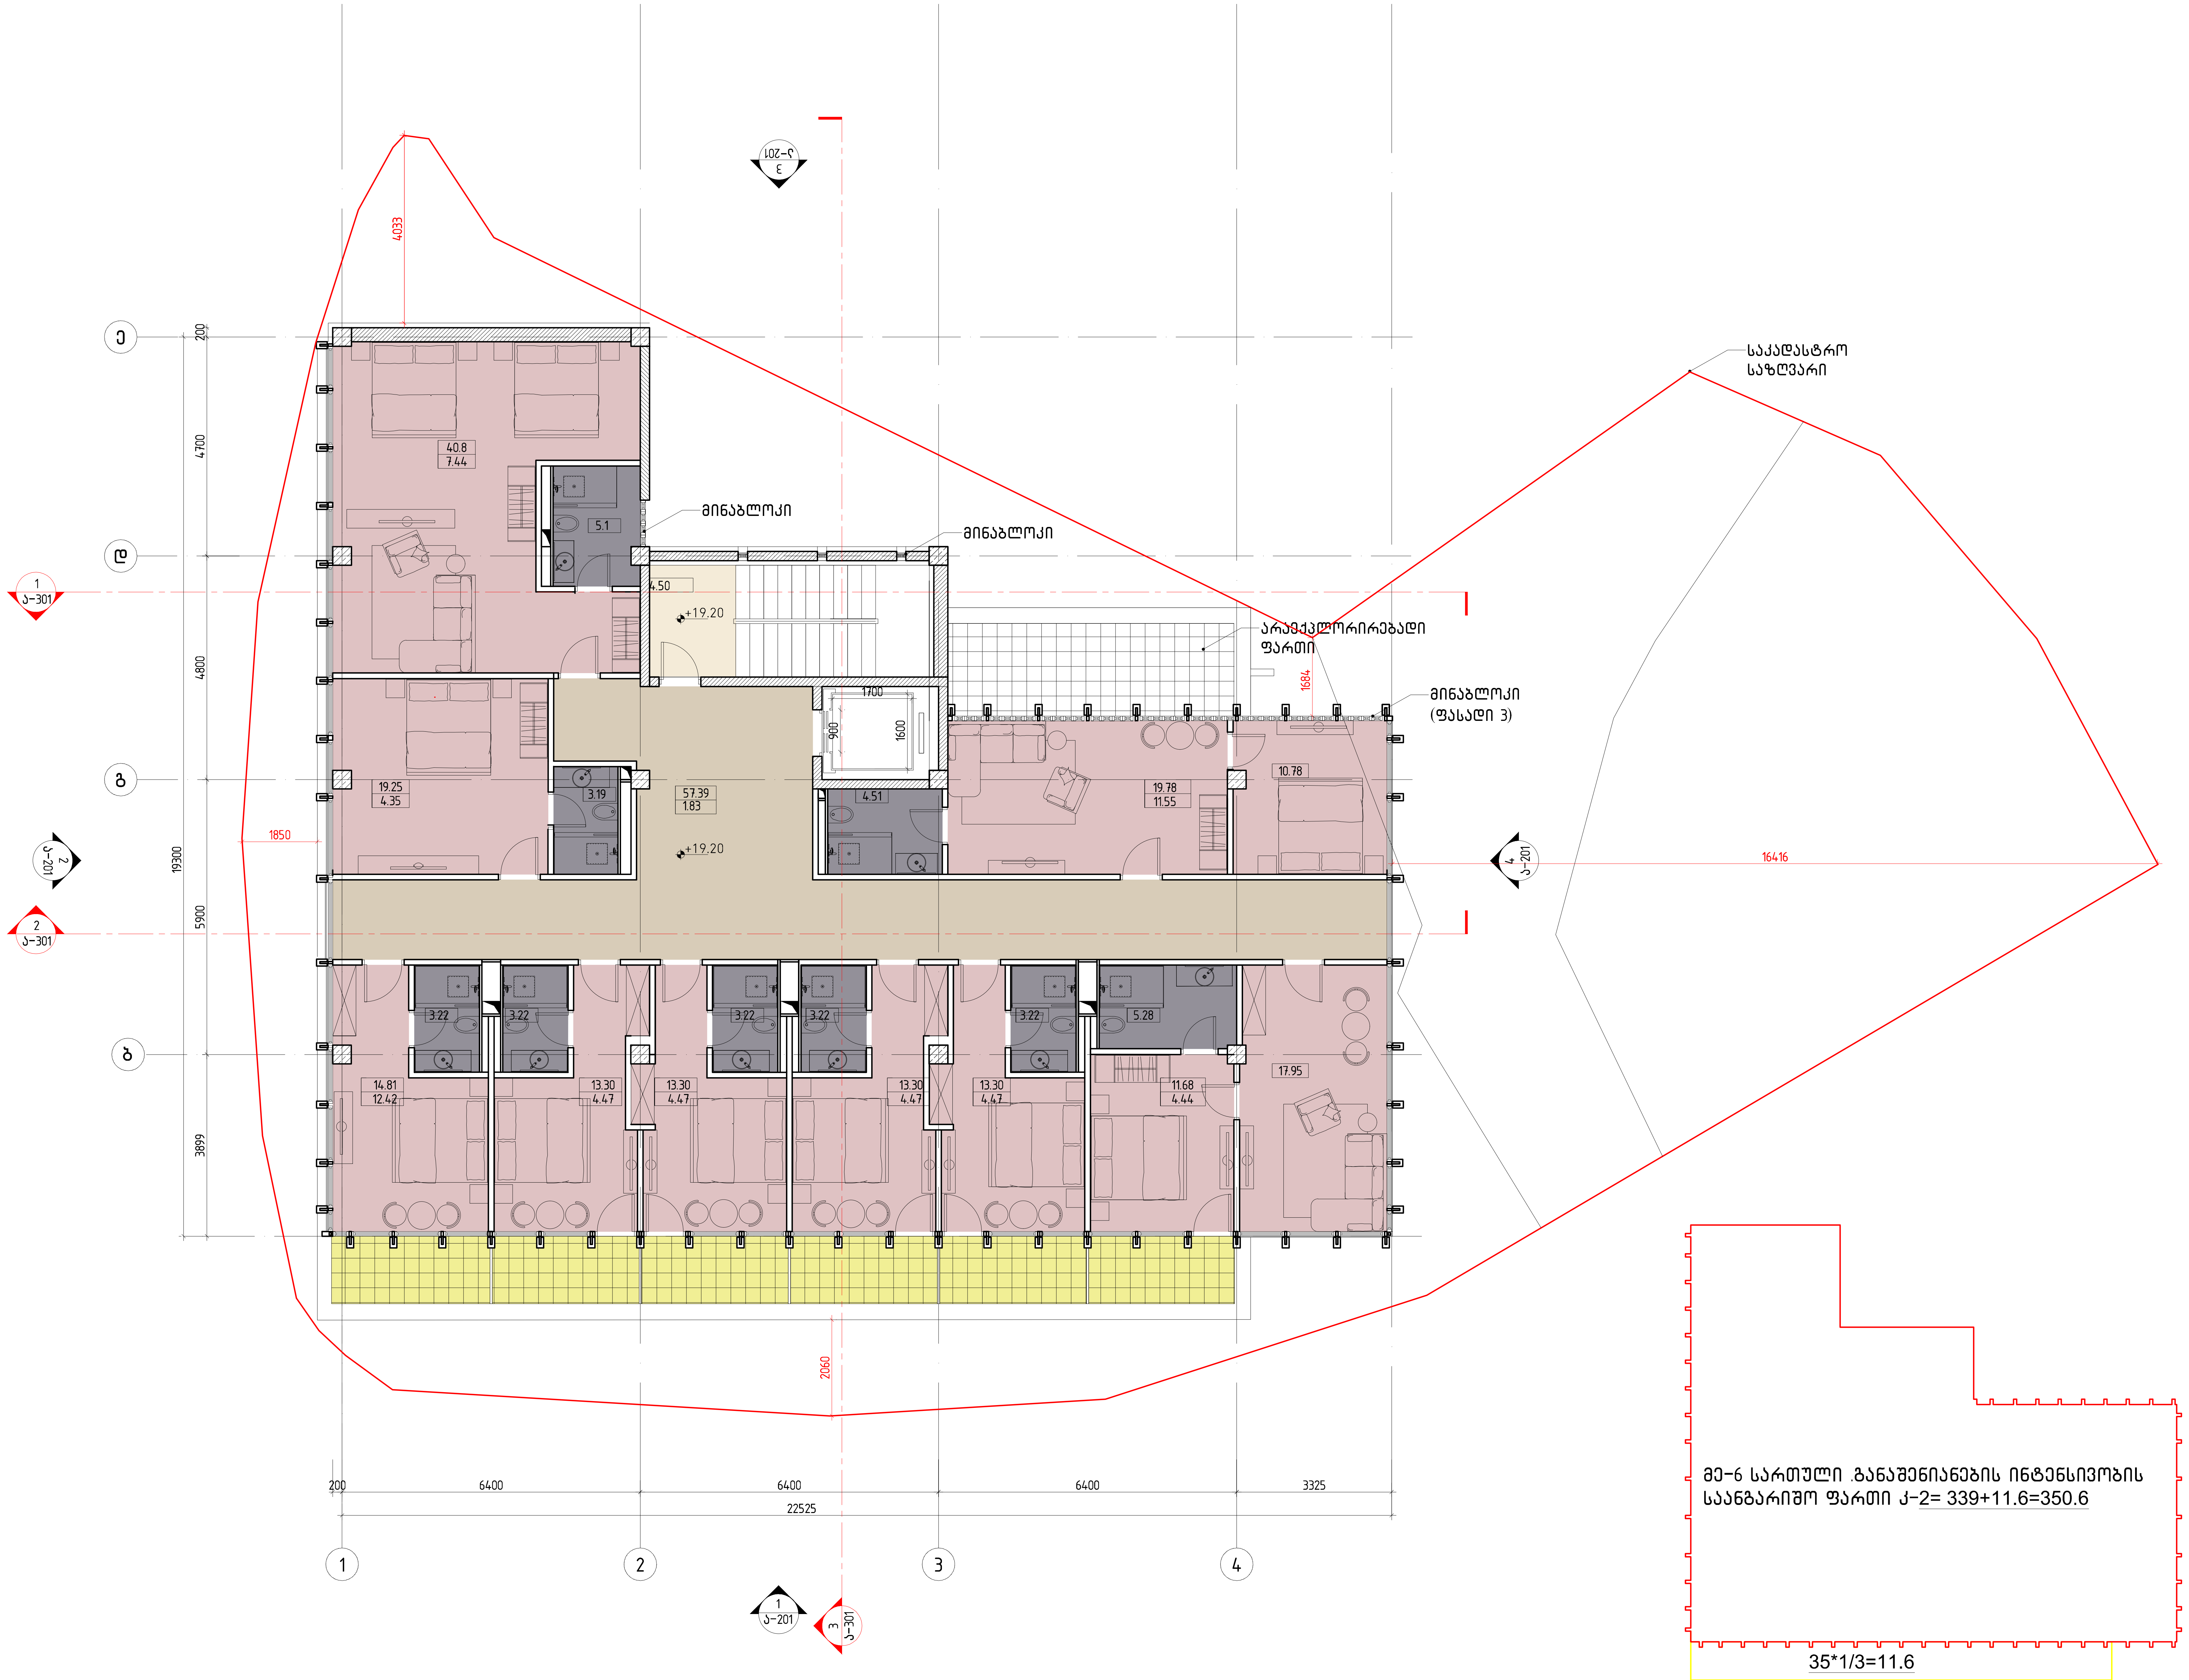

დემარკი

არქიტექტურული კომპანია

www.dmark.ge

D M A R K A R C H I T E C T U R A L C O M P A N Y

ობიექტის დასახელება
მრავალფუნქციური შენობა

ობიექტის მისამართი
გ.გულიას ქუჩის დასაწყისი

დამკვეთი
შპს.სამედიცინო ცენტრი ალმედი.

ექსპლიკაცია

- კომერციული
- სასტუმრო
- კიბე
- ავტოსადგომი
- დერეფანი-ტამბური
- ჰოლი
- დამხმარე ოთახი
- ტექნიკური ოთახი
- საპირფარეშო
- ტერასა-აივანი
- კვება

2017.12.14	
თარიღი	განმარტება
დაკვეთის	16.021
CAD DWG FILE	name.dwg
დირექტორი	ვ. აბრამიშვილი
შეასრულა	ნ.ახვლედიანი
შეამოწმა	ვ. აბრამისპვილი
საავტორო უფლებები	დემარკი

ნახაზის დასახელება:
მე-6 სართულის გეგმა

A-08

ფორმატი	A2	მასშტაბი	1:100

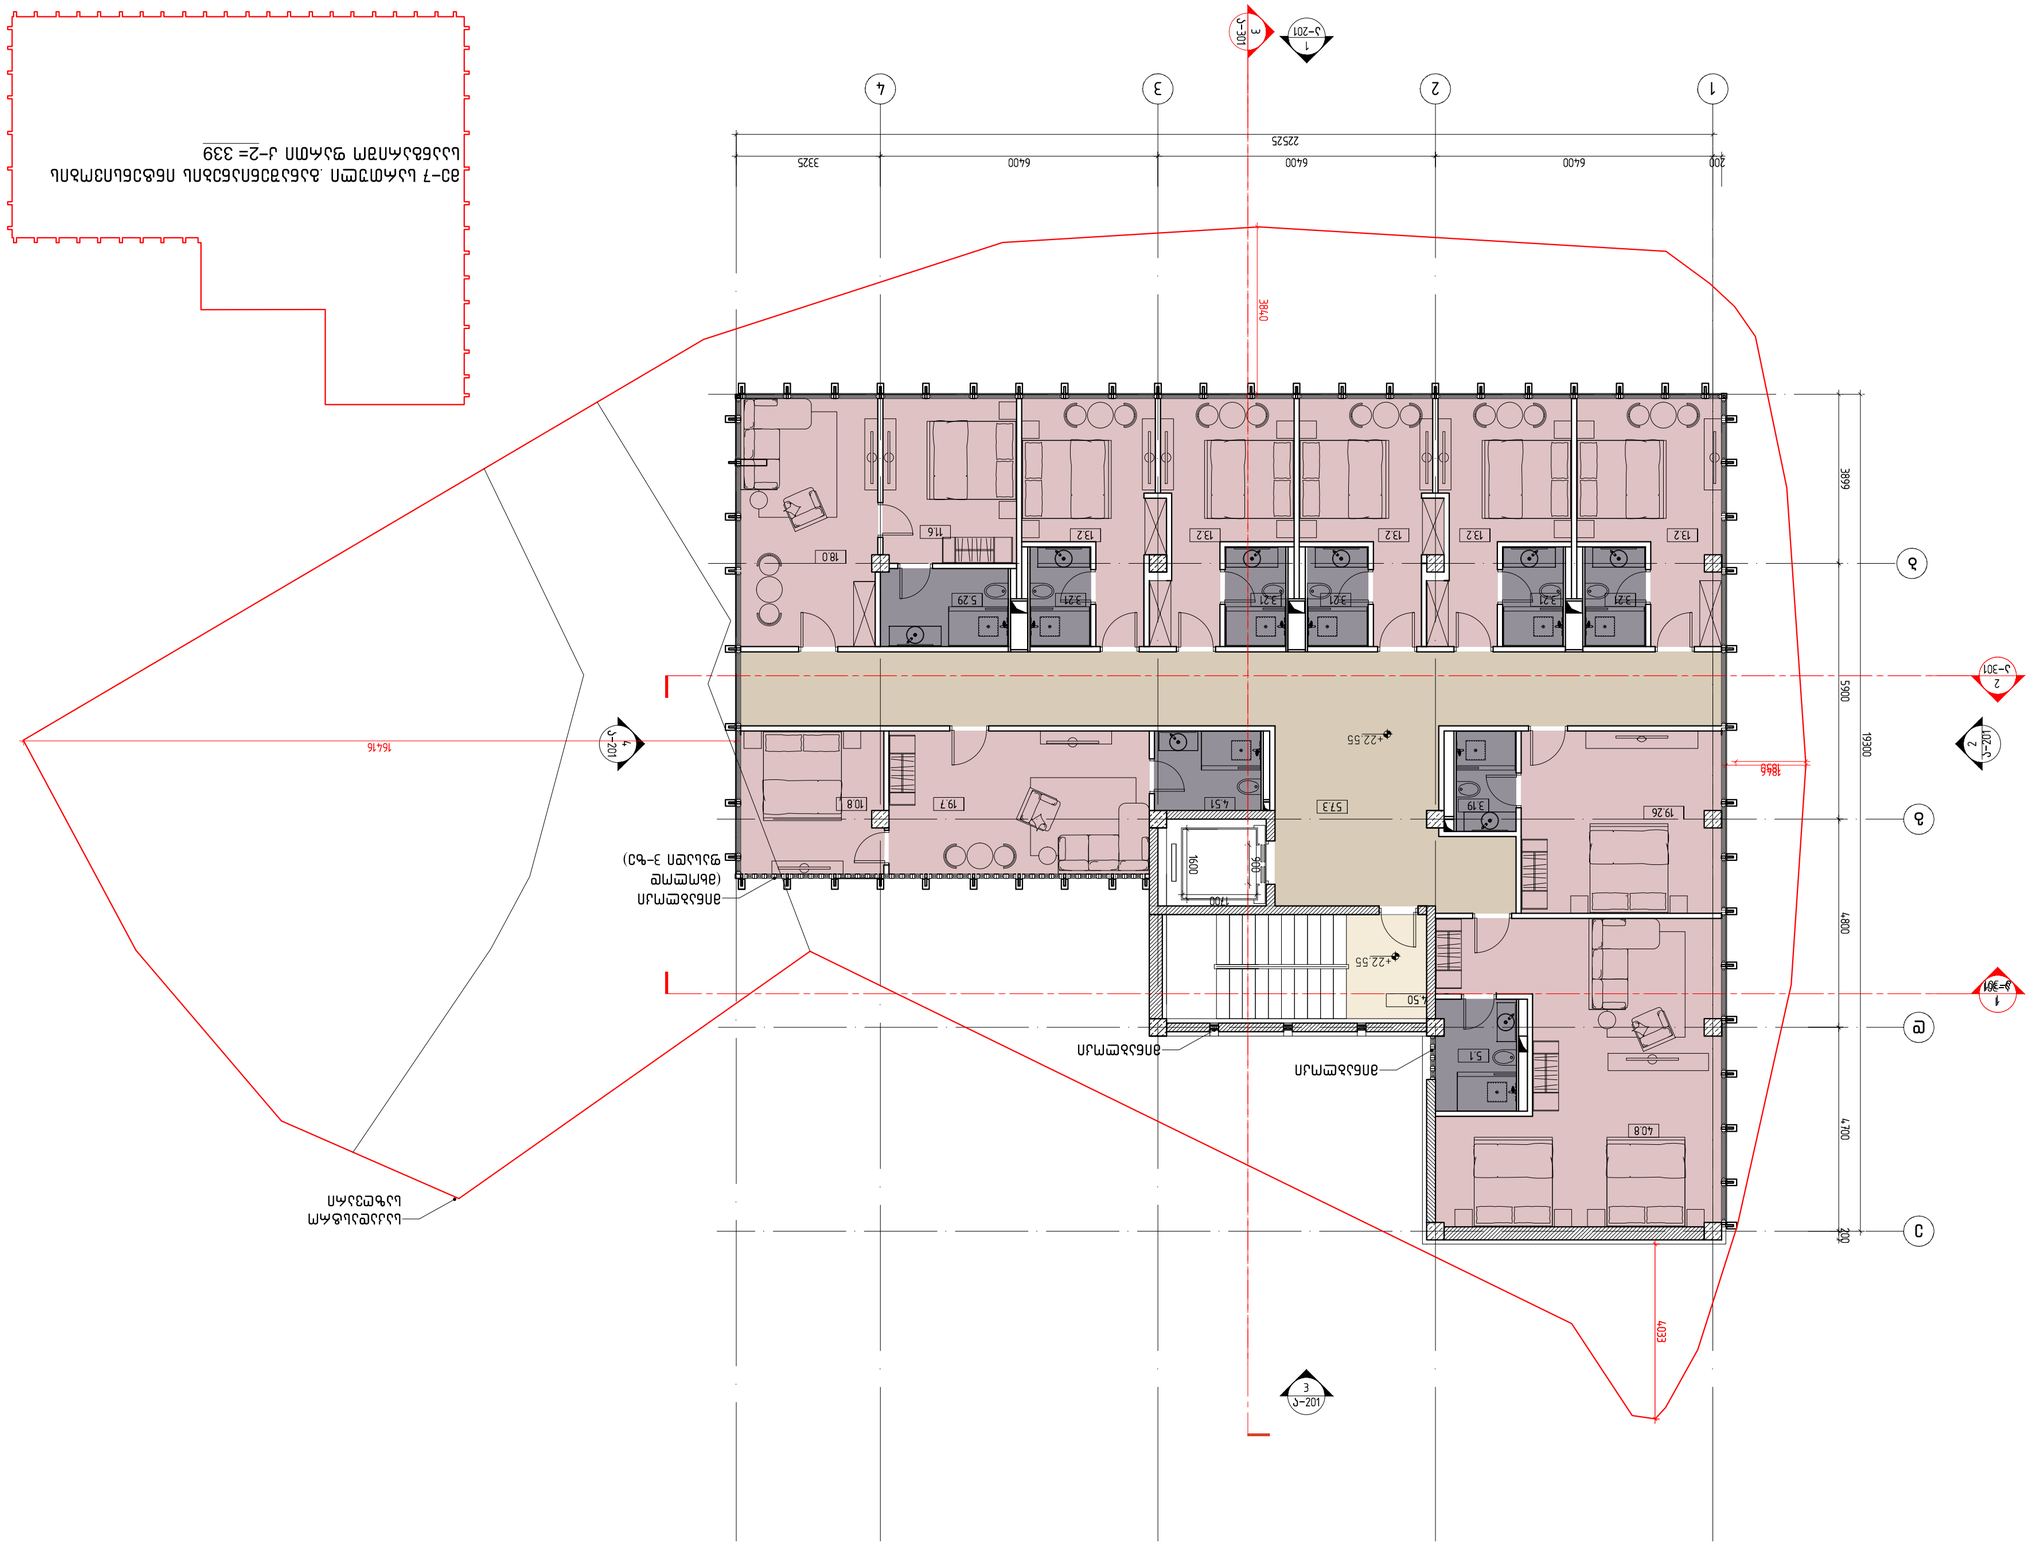







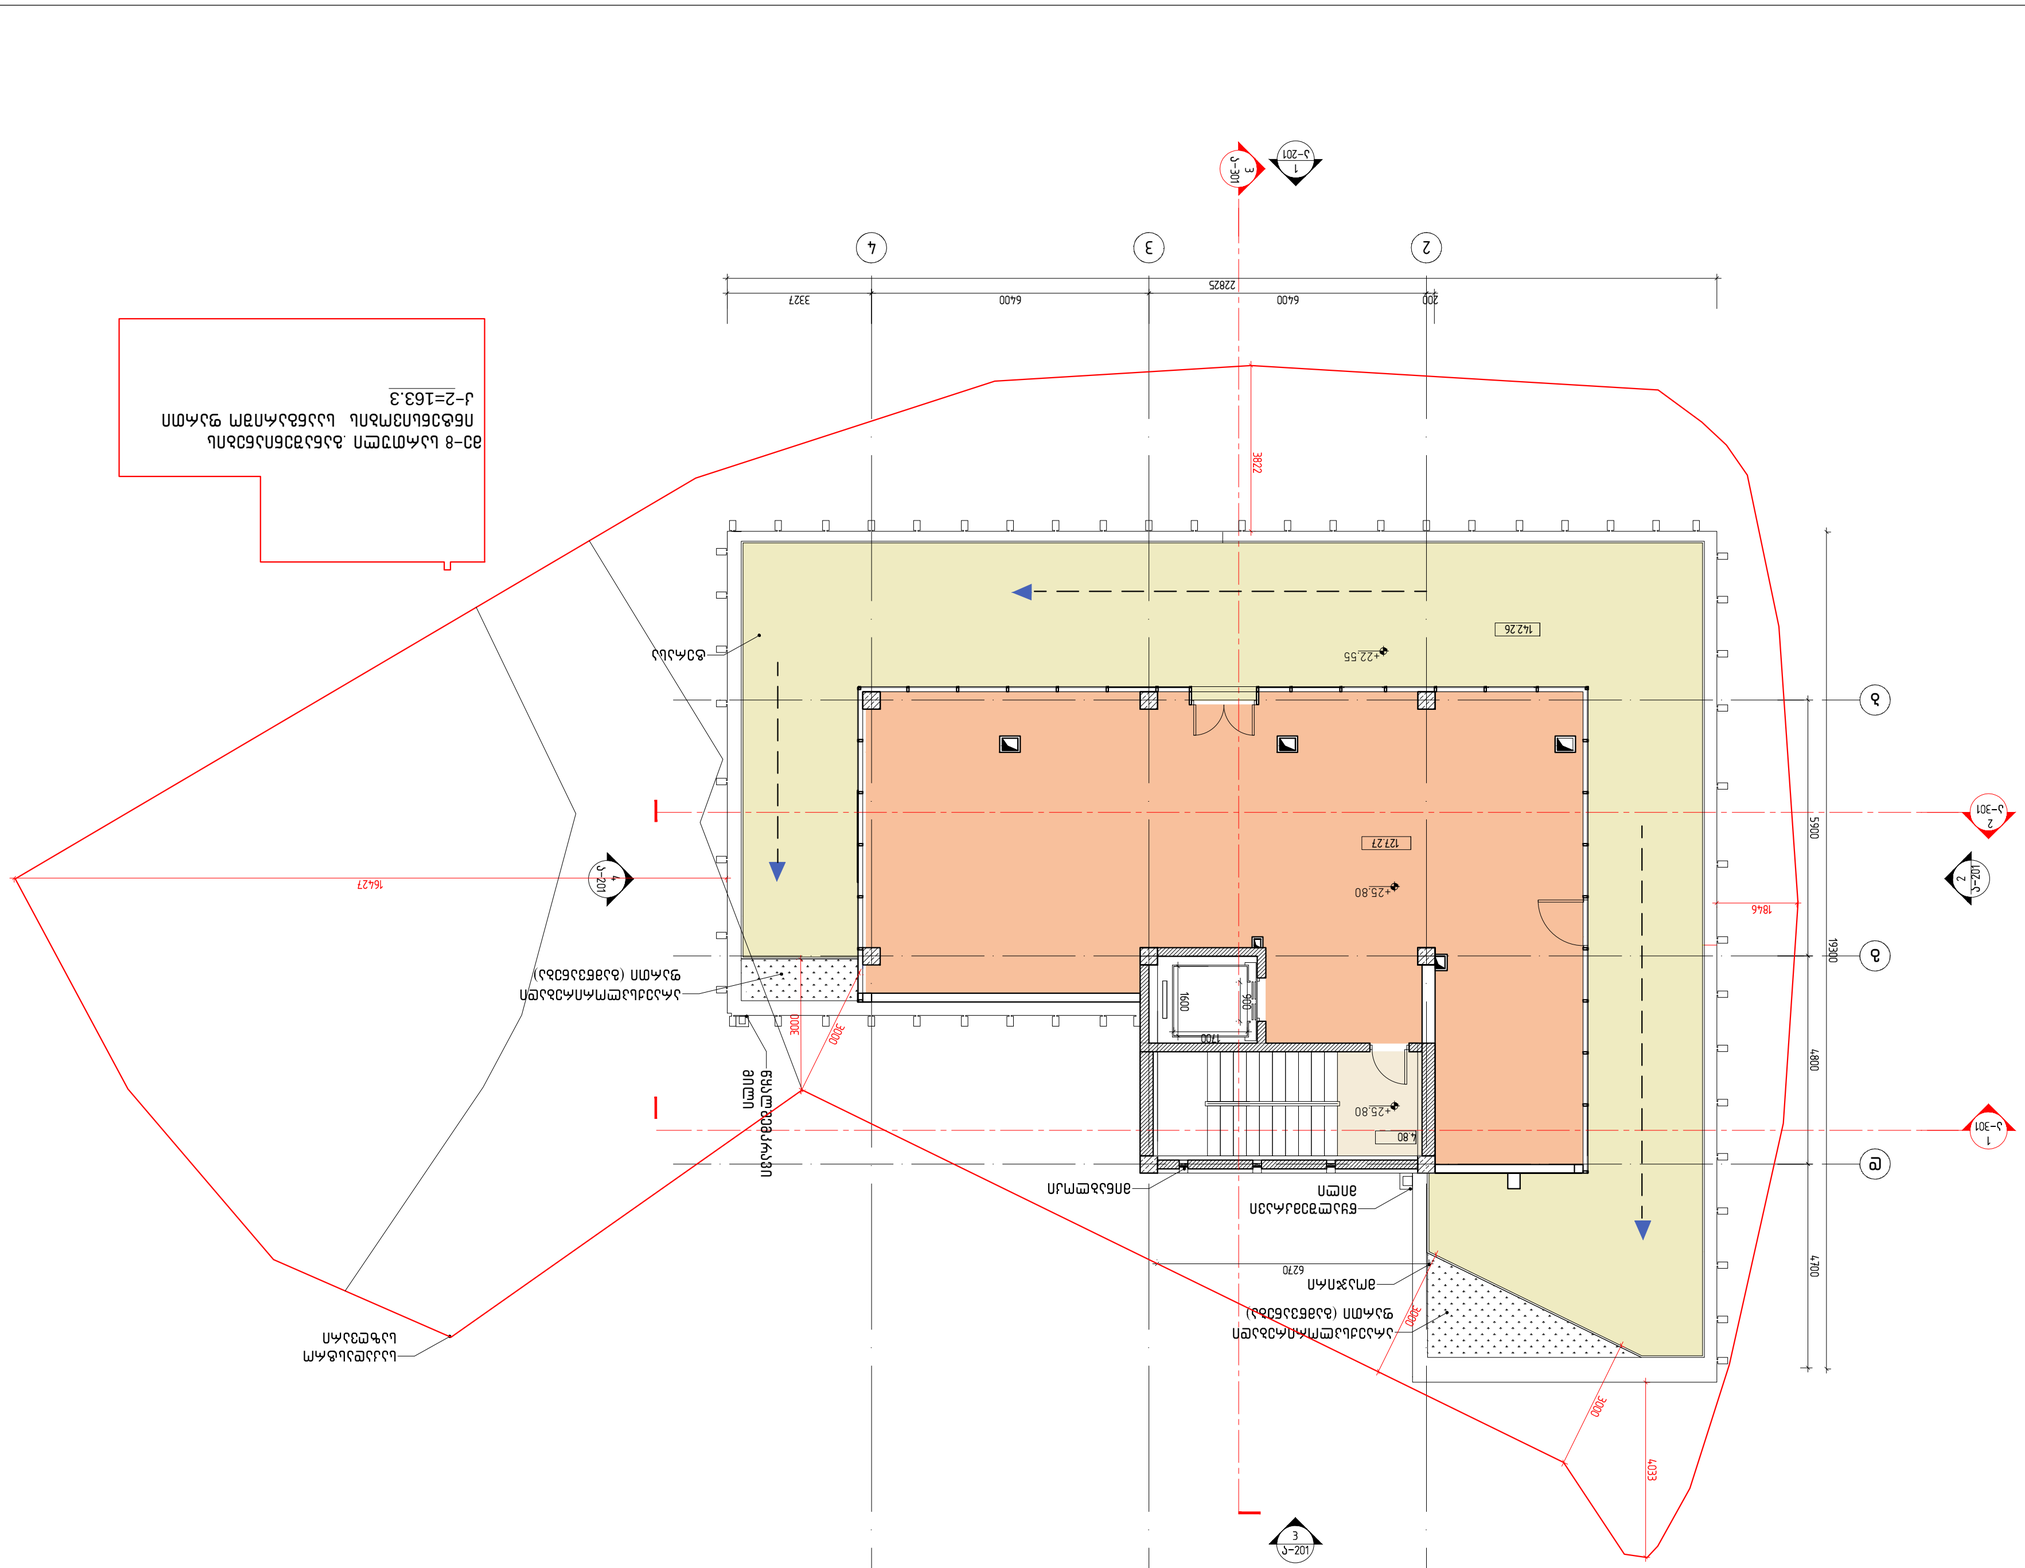
ბ
ა
2
3
4
1
J–201
J–301
3822
22825
200
6400
6400
3327
5900
1846
4800
4700
1963
+22.55
142.76
+25.80
122.27
4.80
1600
700
300
3000
3000
3000
6133
16427
ბეტონის
ფილა
ასაწევი
ბორდიური
ქვა
ასაწევი
ბორდიური
ქვა
(ასფალტბეტონის
საფარი)
ასაწევი
ბორდიური
ქვა
(ასფალტბეტონის
საფარი)
ასაწევი
ბორდიური
ქვა
ბეტონის
ფილა
ბეტონის
ფილა
ბეტონის
ფილ

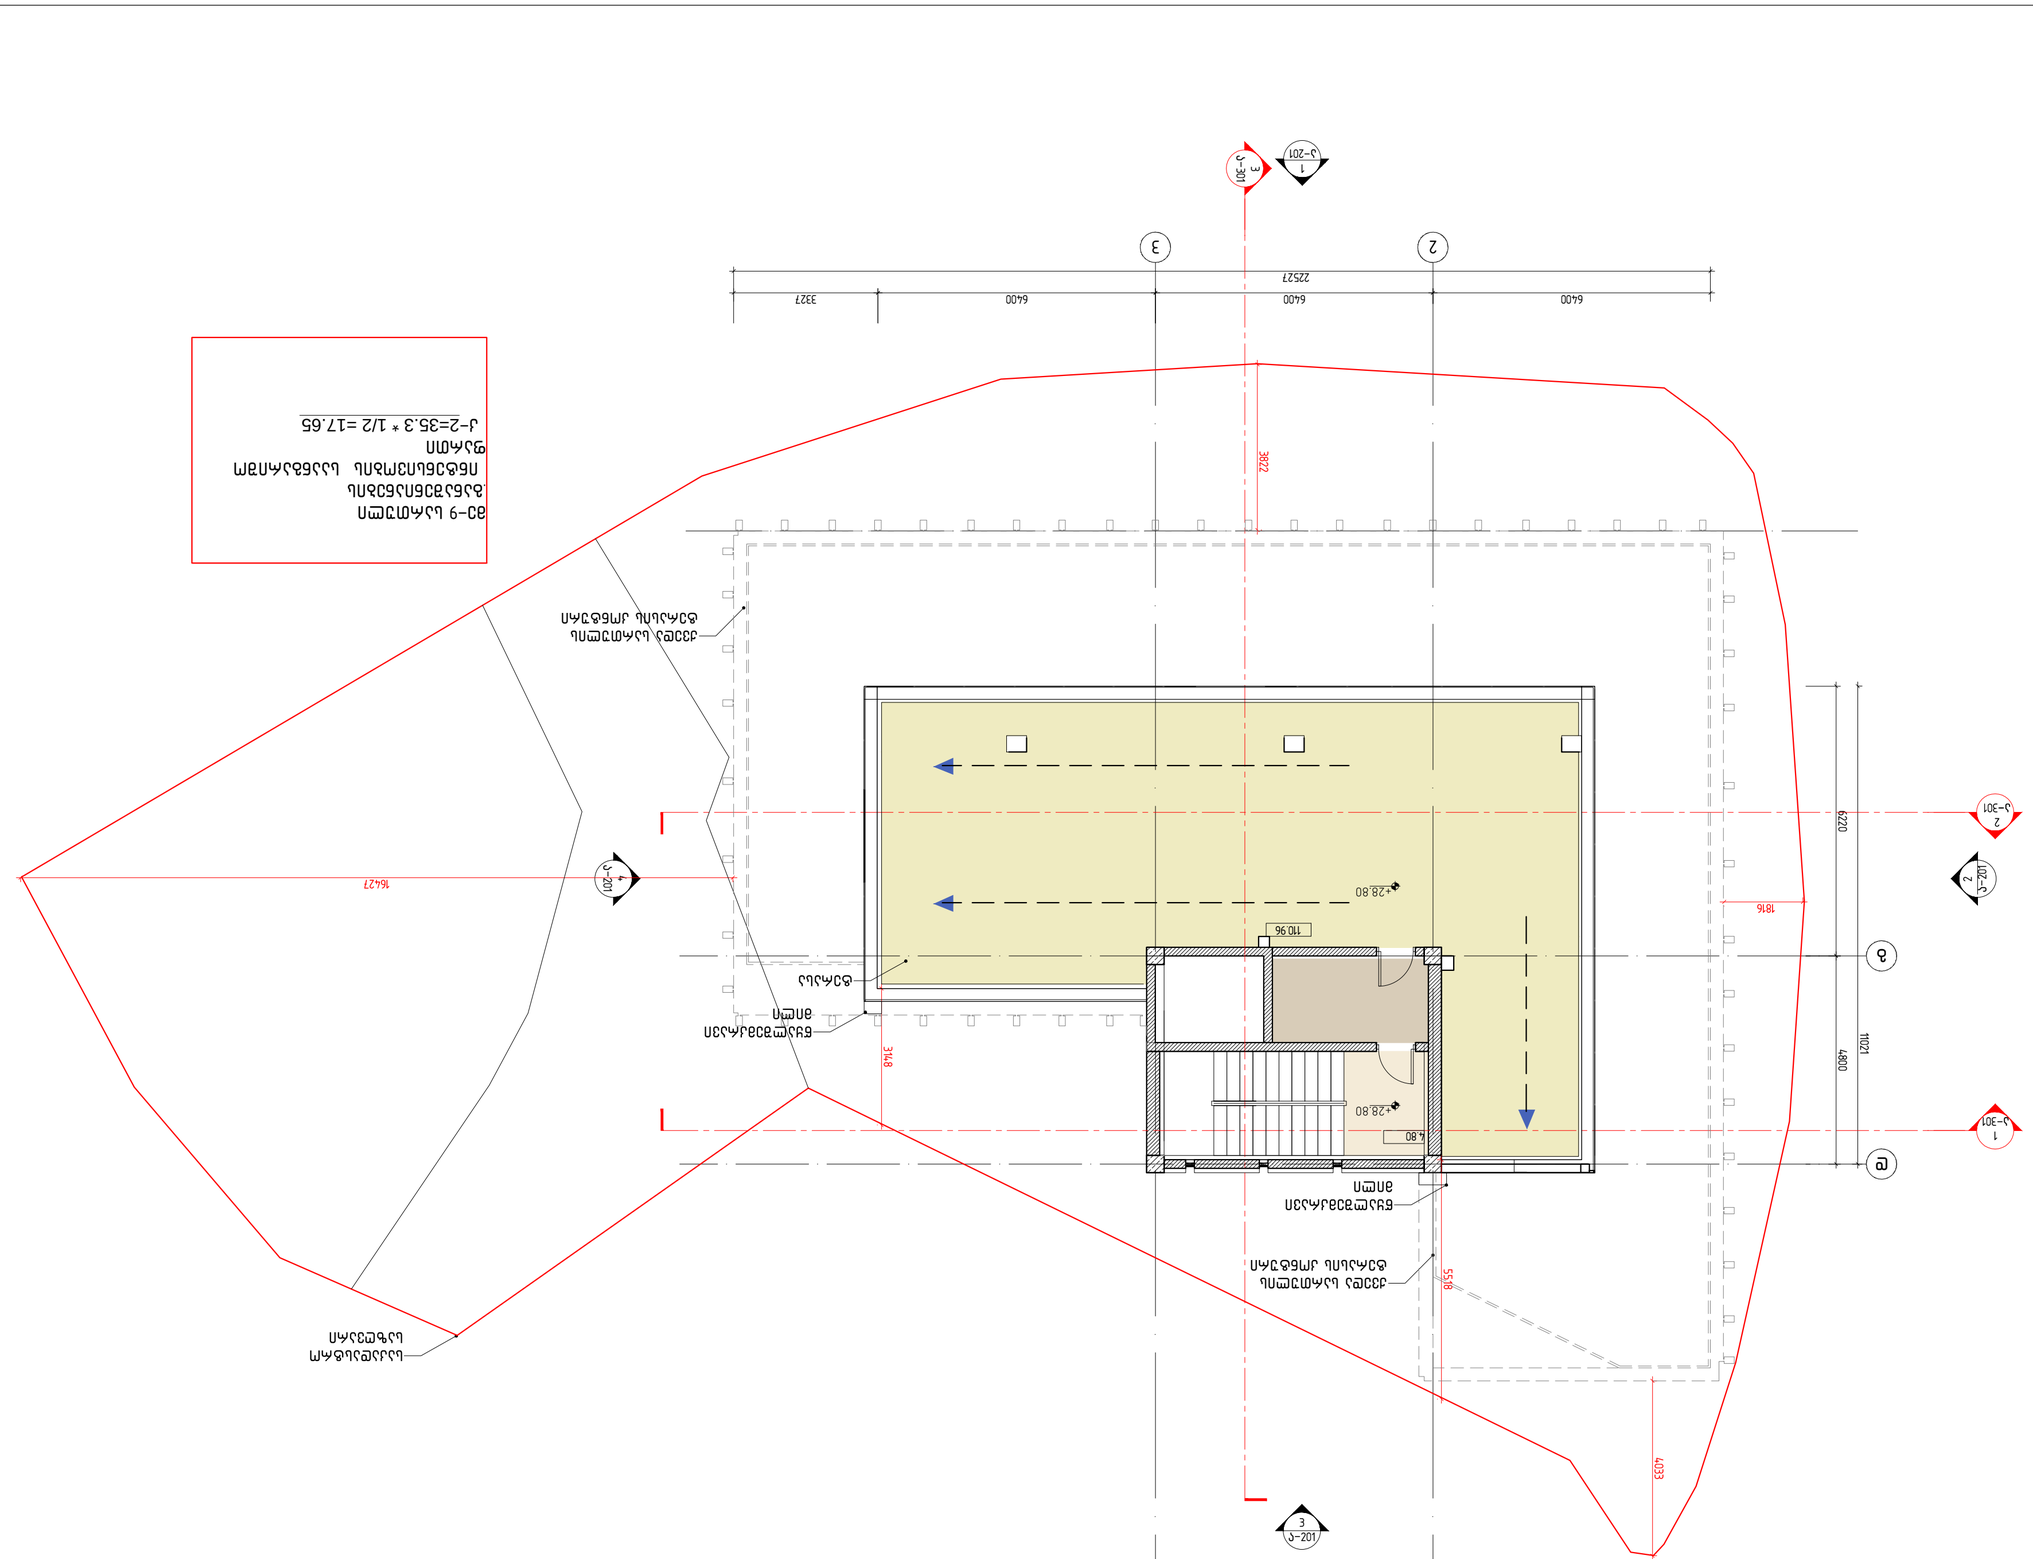




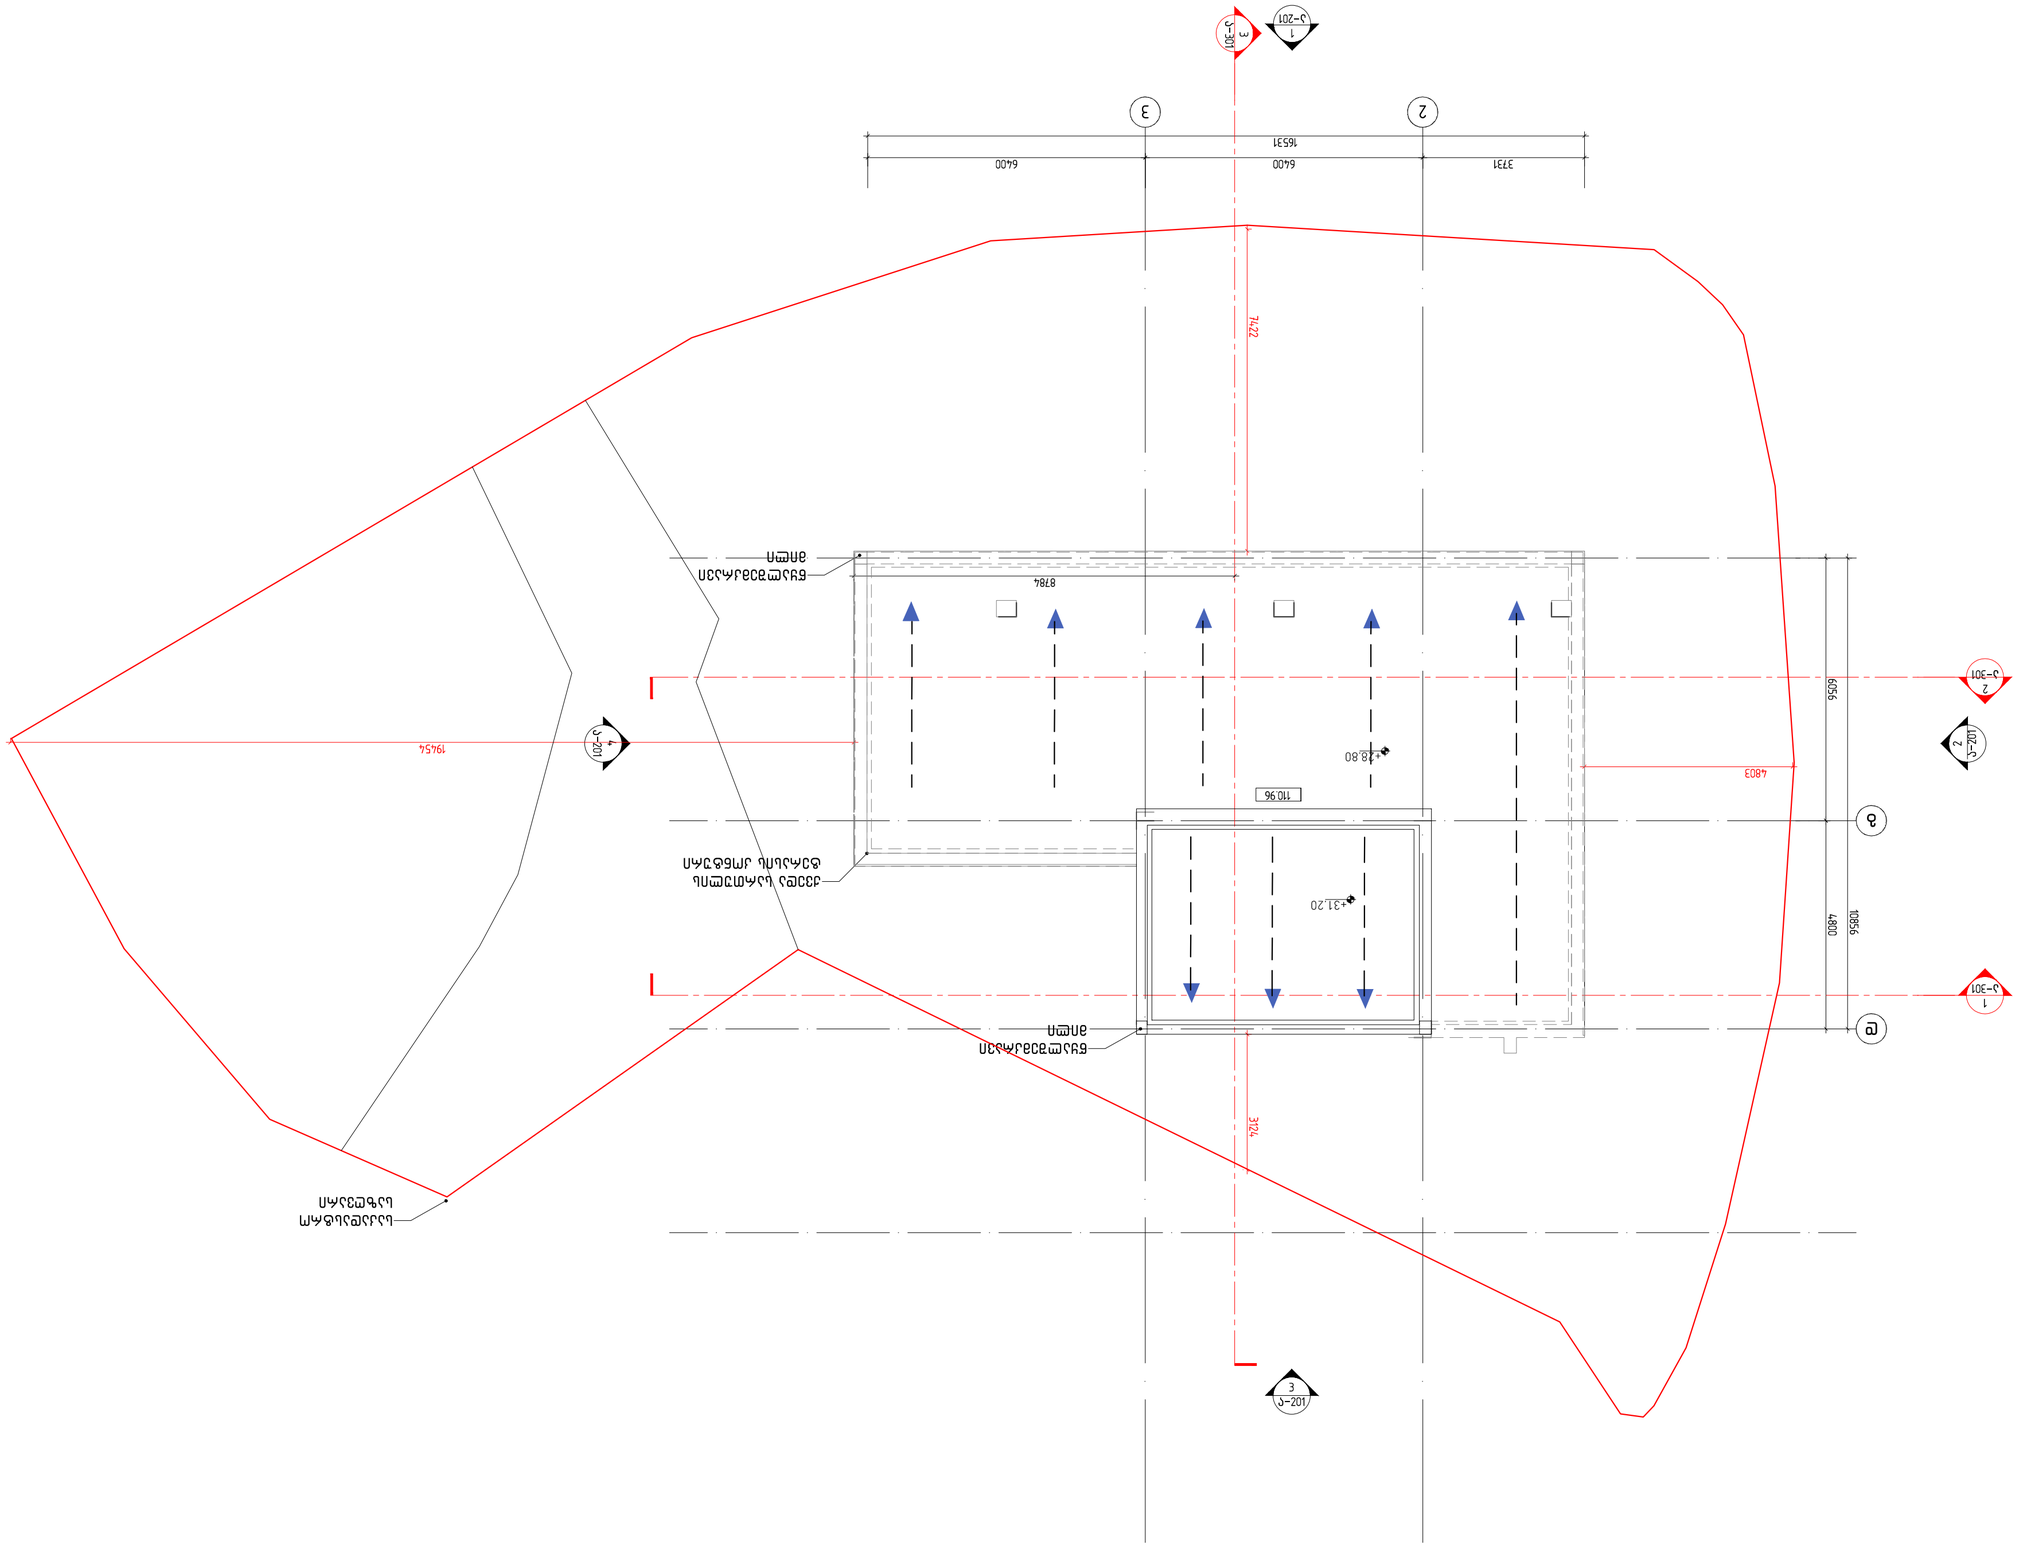






