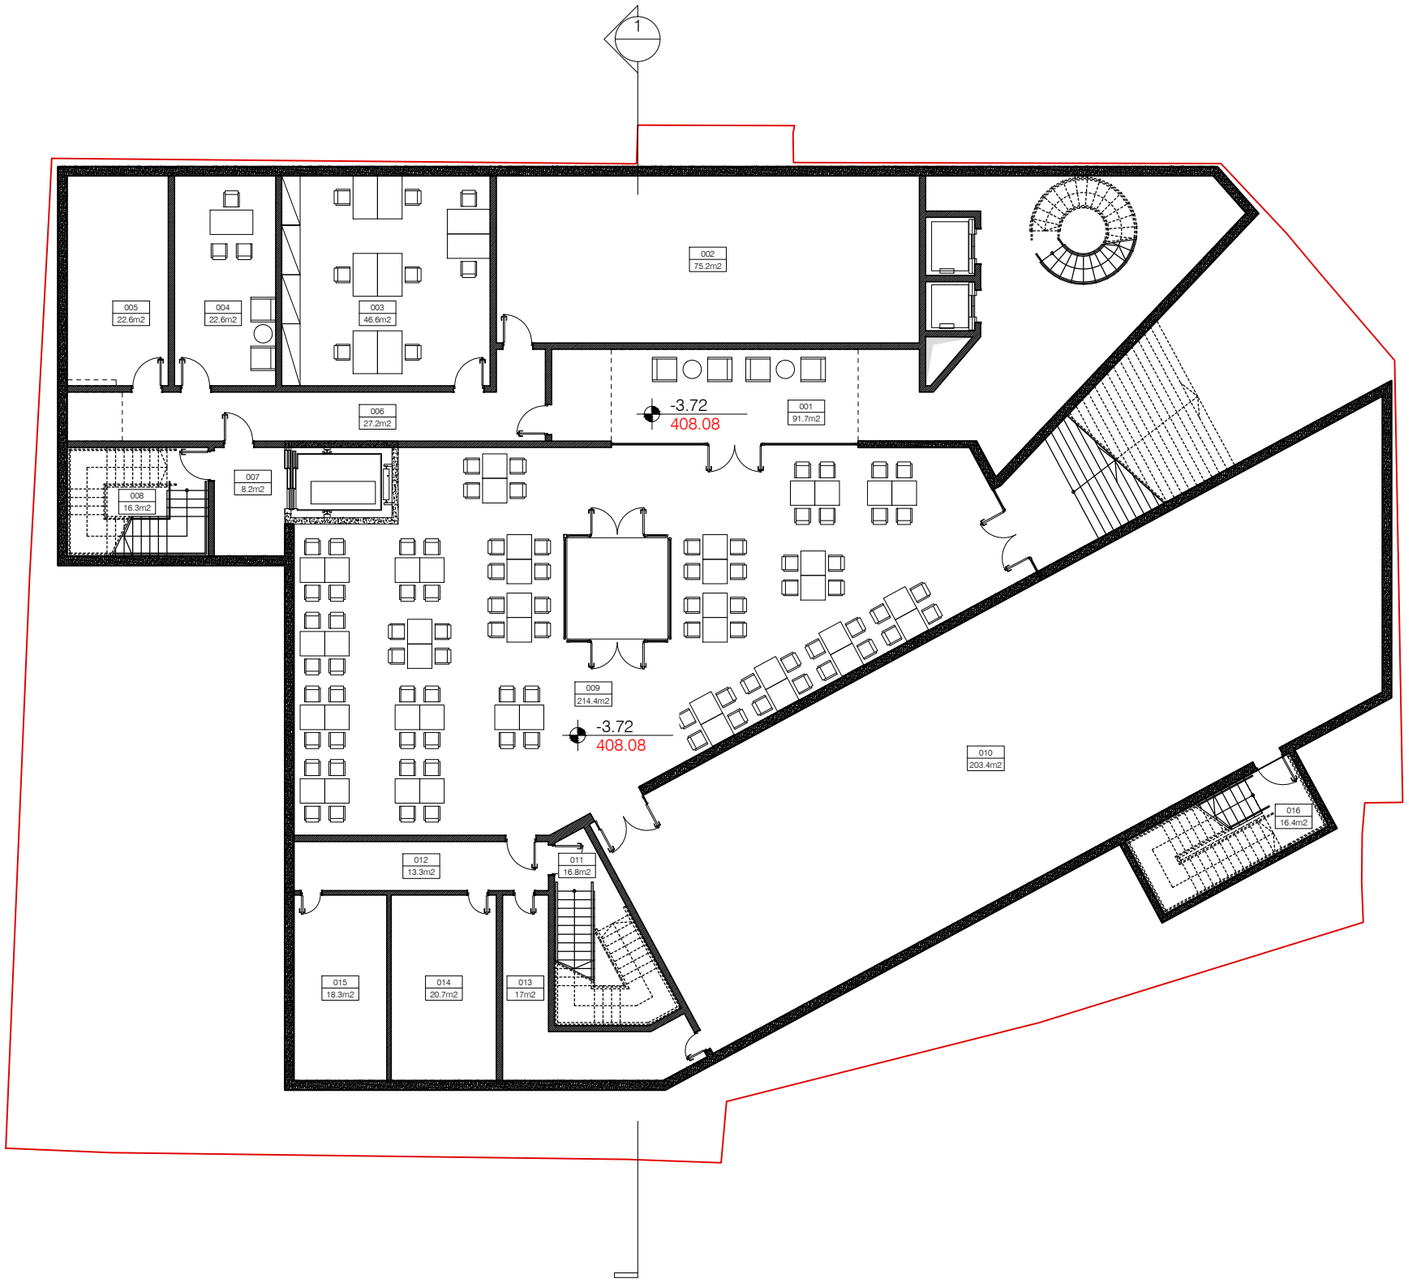

ბებმა -3.72 ნიშნულზე

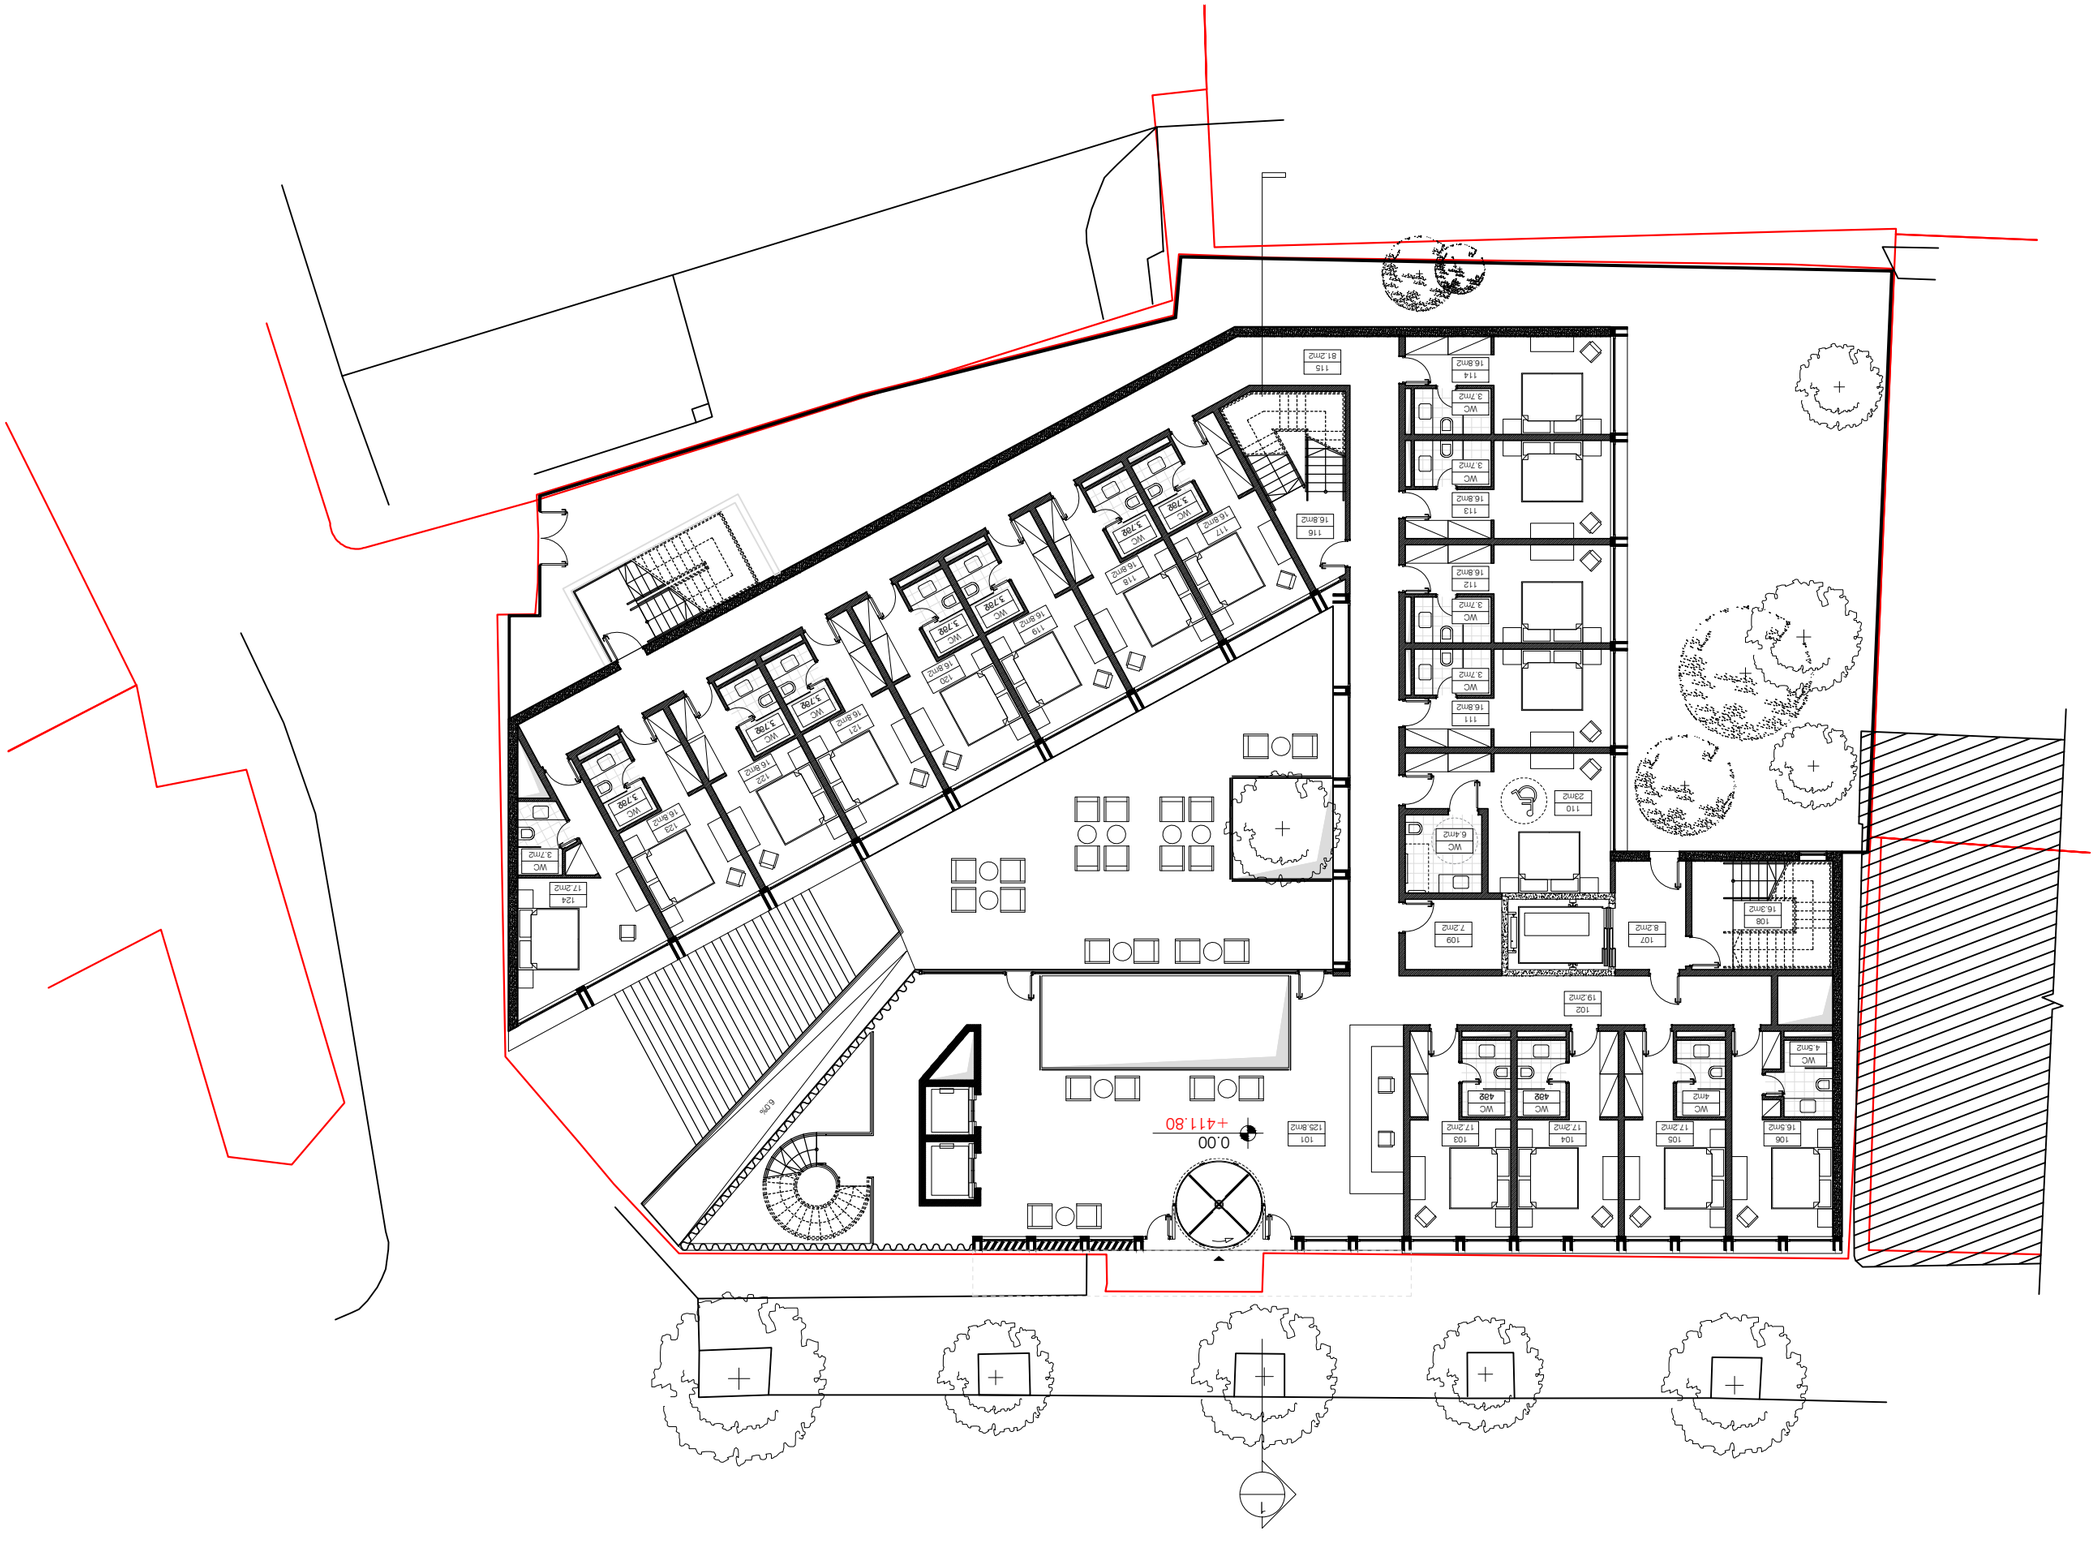
+411.80
0.00
101
128.8m2
102
19.2m2
103
17.2m2
104
17.2m2
105
17.2m2
106
16.5m2
107
8.2m2
108
16.3m2
109
7.2m2
110
23m2
111
16.8m2
112
16.8m2
113
16.8m2
114
16.8m2
115
81.2m2
116
16.8m2
117
16.8m2
118
16.8m2
119
16.8m2
120
16.8m2
121
16.8m2
122
16.8m2
123
16.8m2
124
17.2m2
WC
3.7m2
WC
3.7m2
WC
3.7m2
WC
3.7m2
WC
5.7m2
WC
5.7m2
WC
5.7m2
WC
5.7m2
WC
3.7m2
WC
6.4m2
WC
4.5m2
WC
4m2
WC
4m2
WC
4m2
WC
4m2
6.0m
1

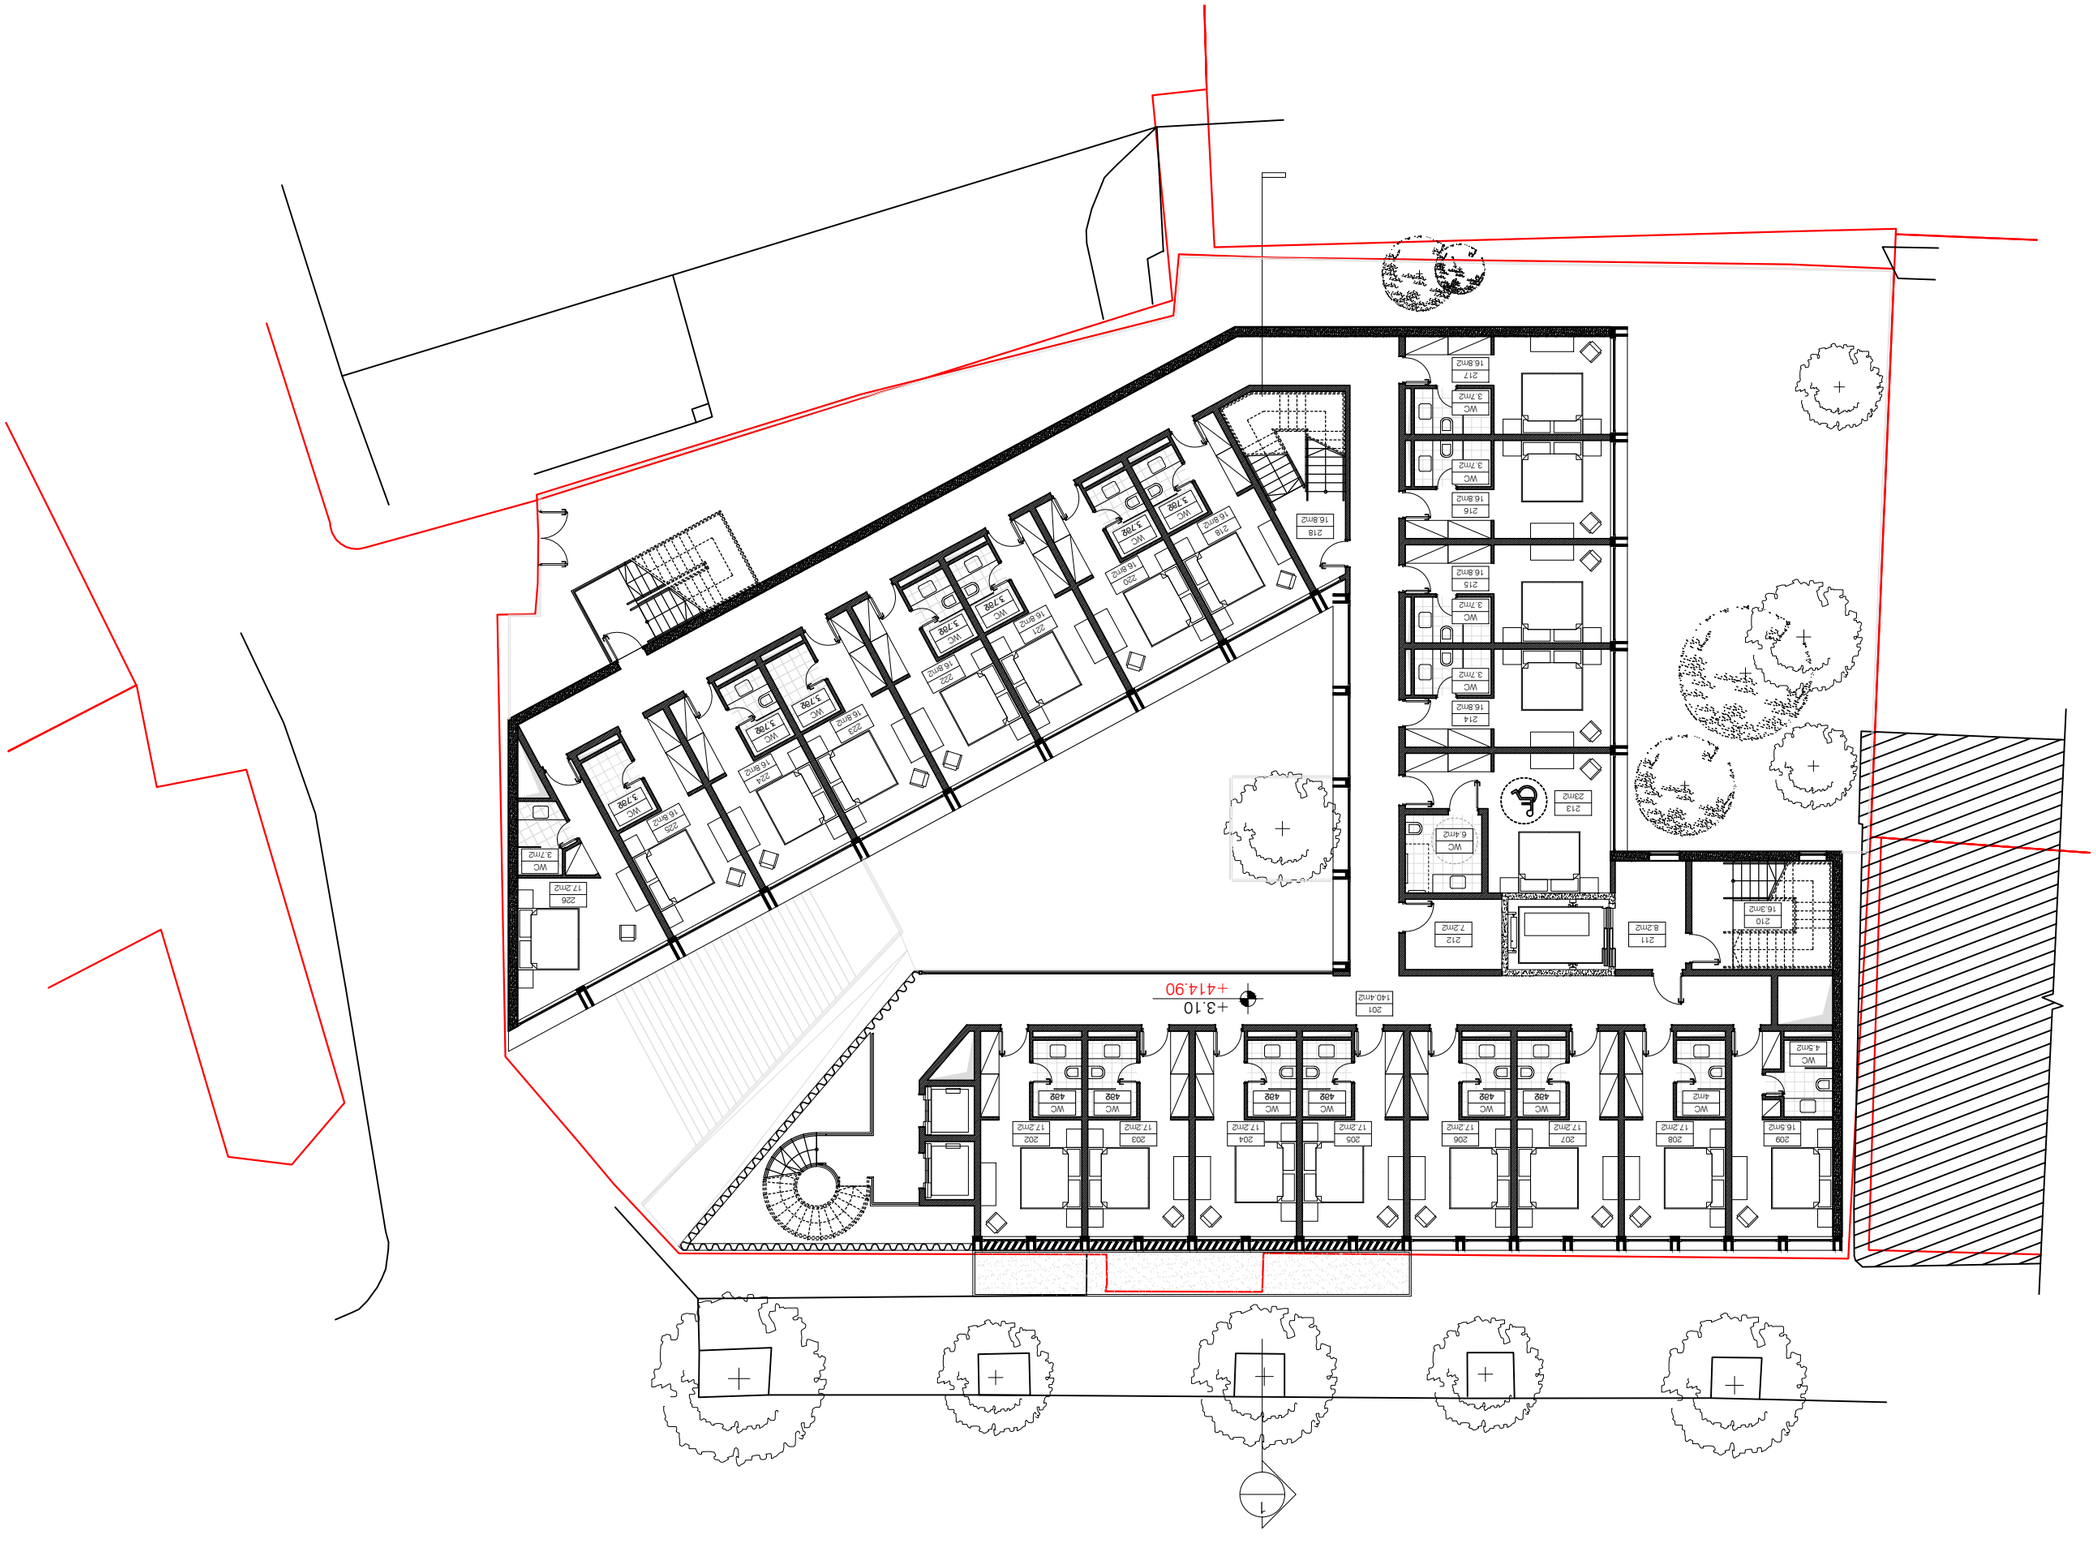
+3.10
+414.90
1

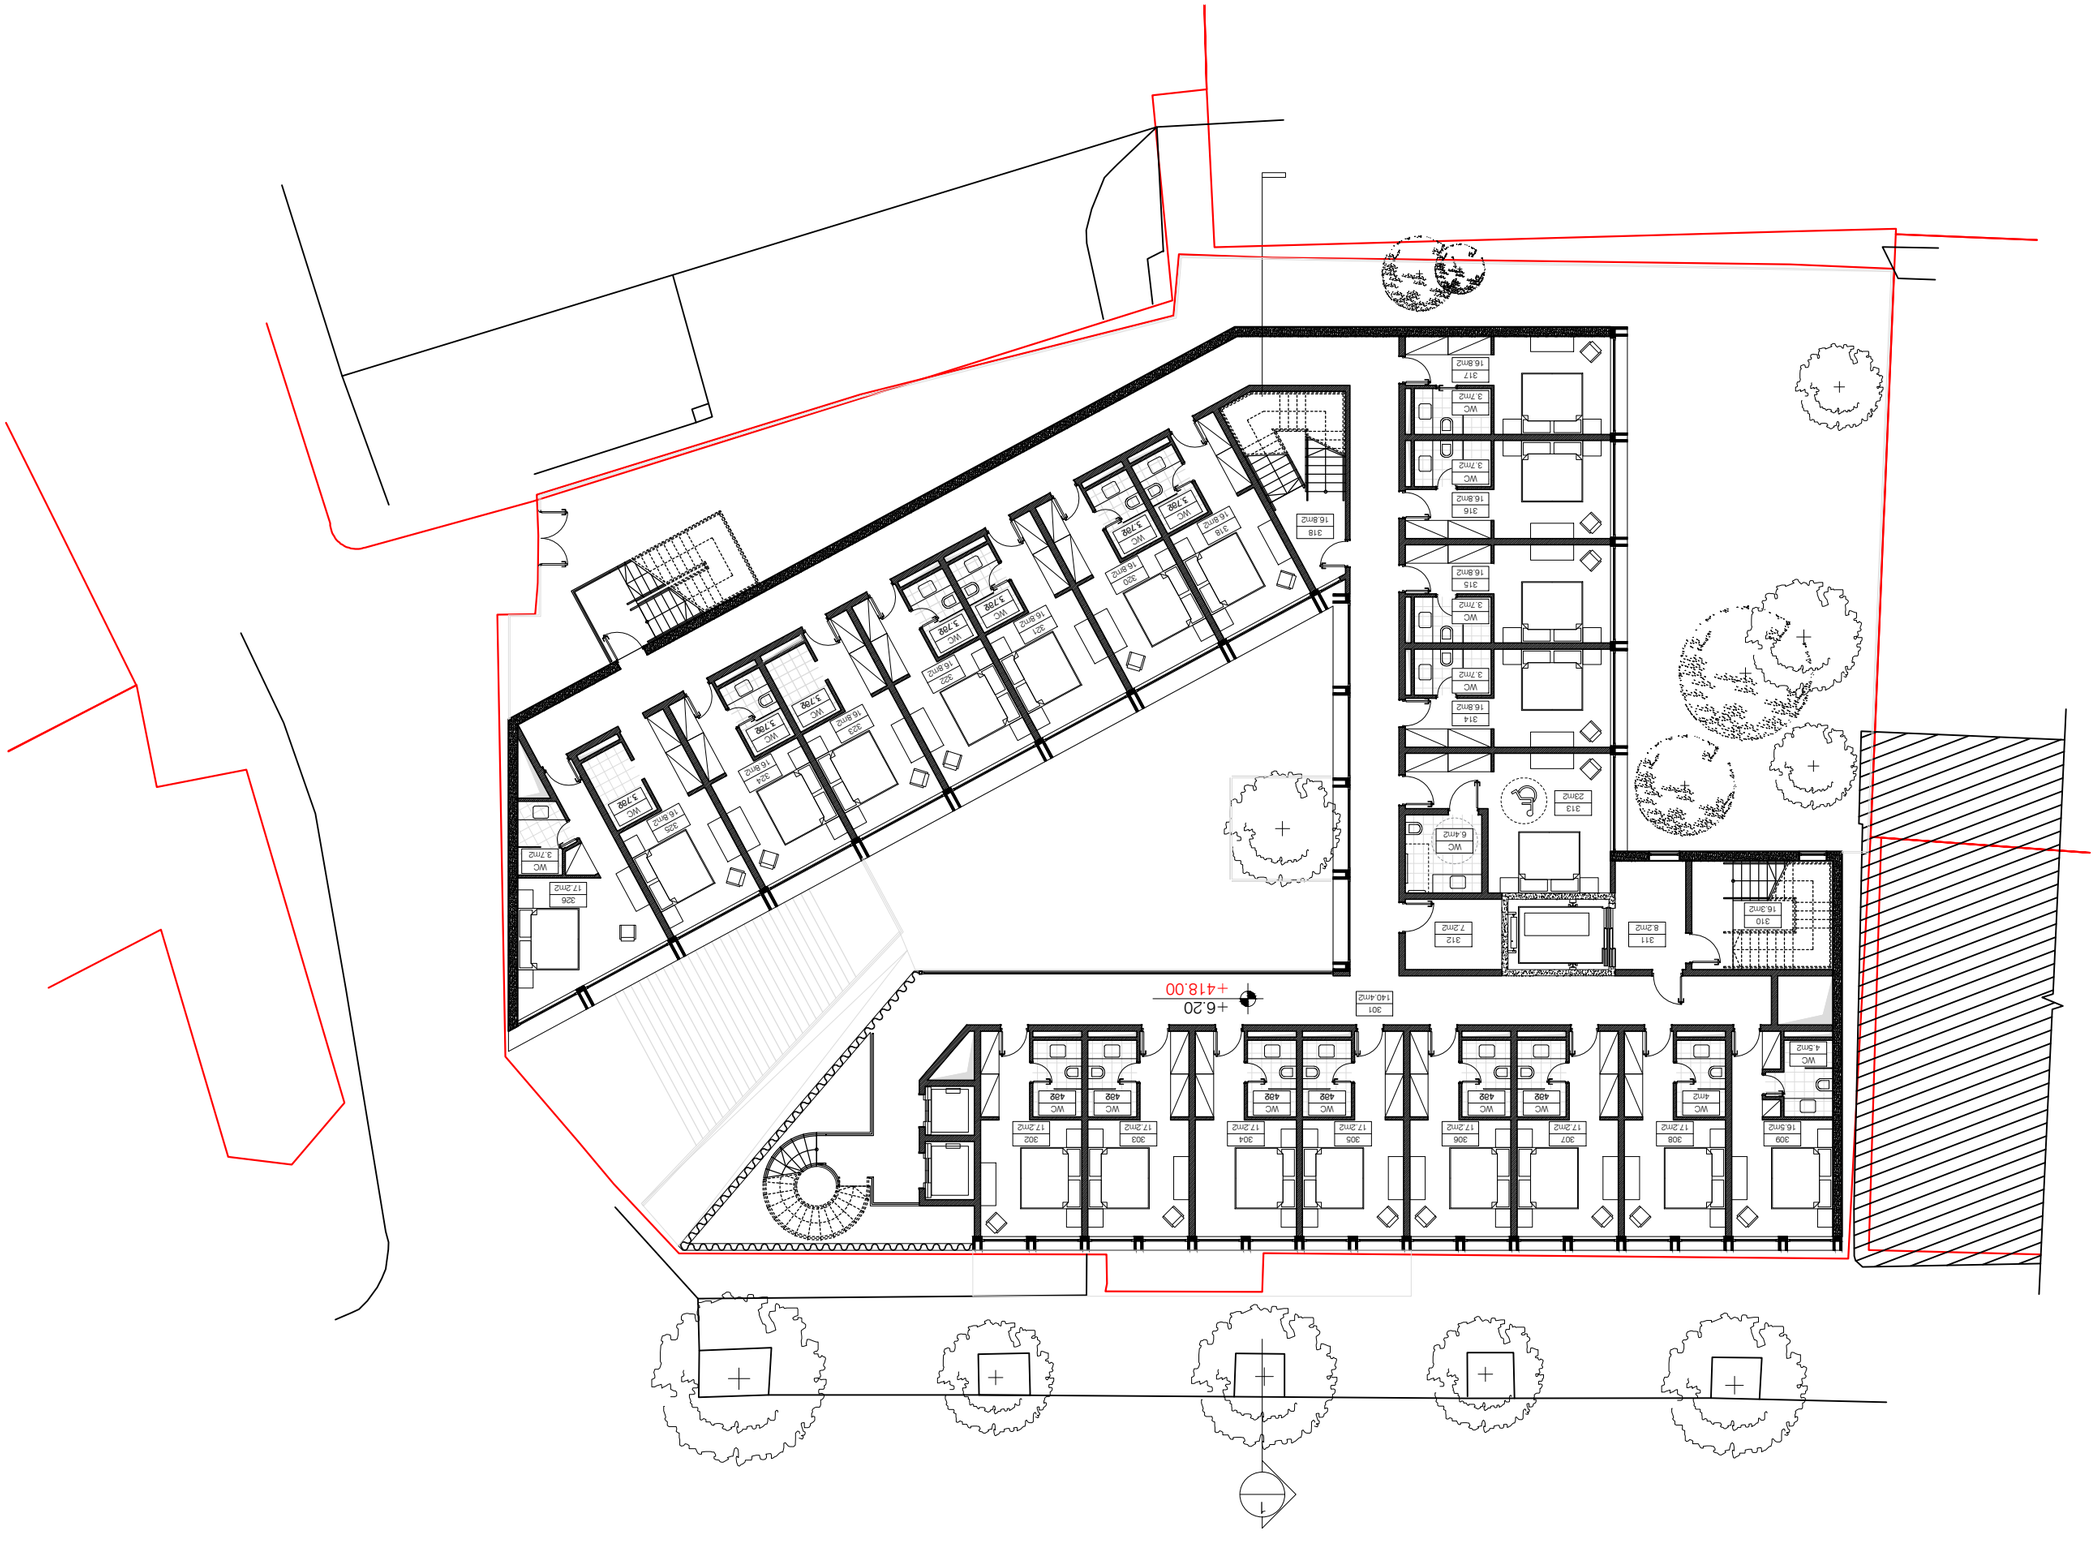
+6.20
+418.00
1

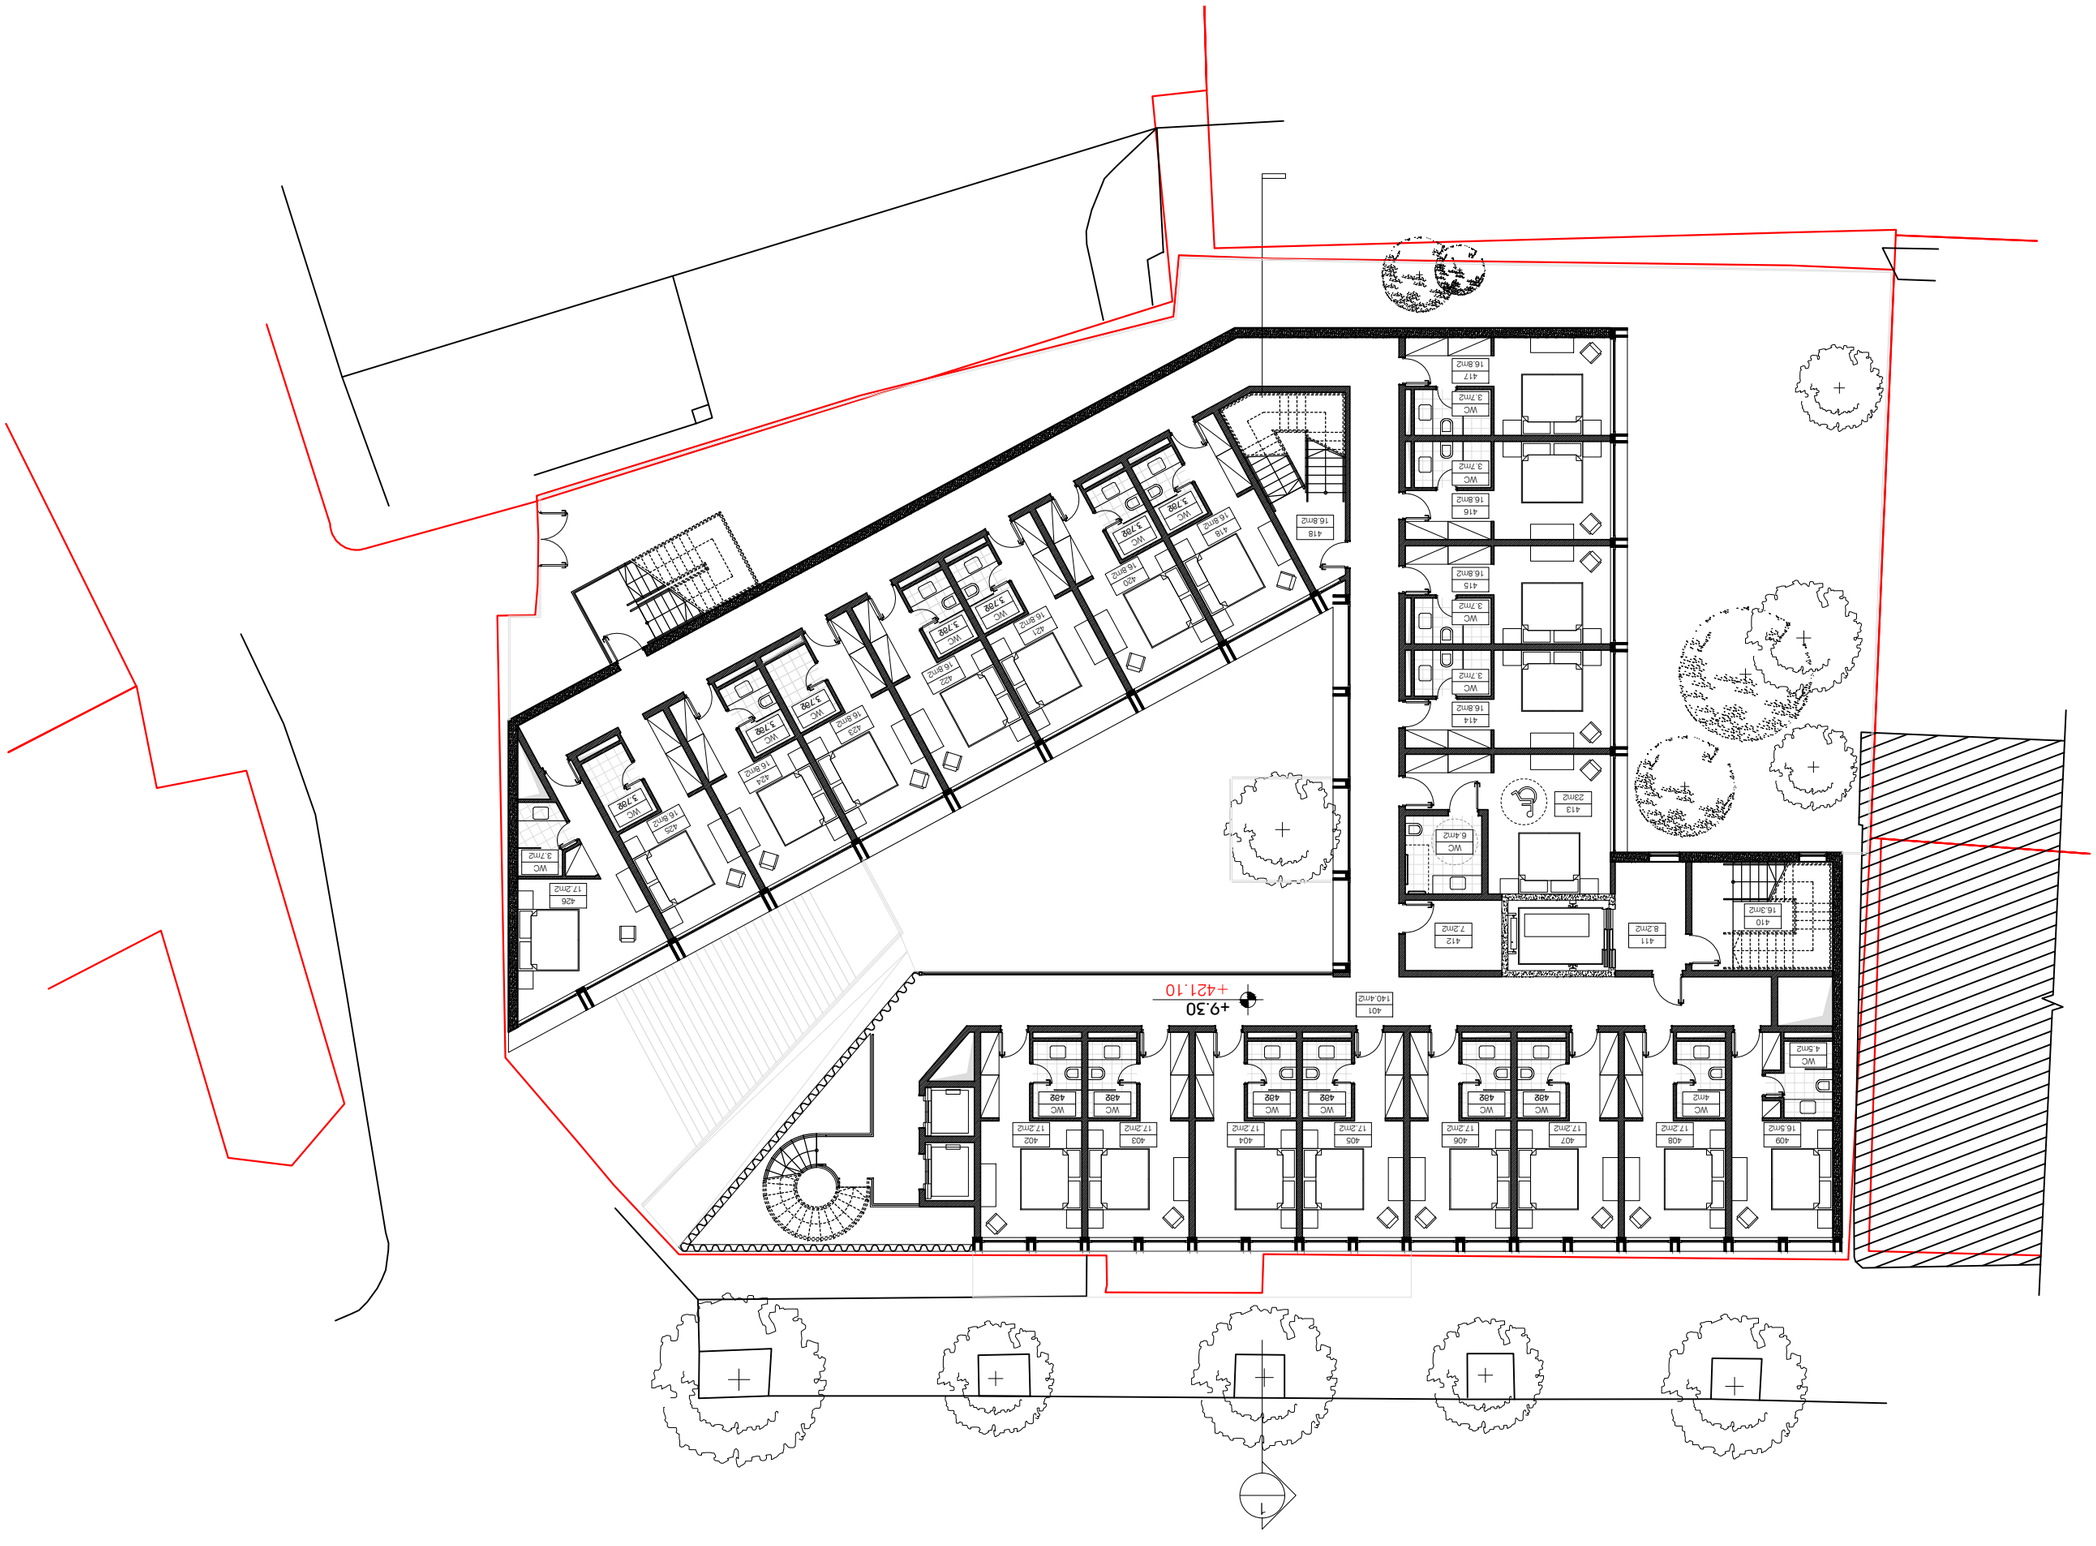
+9.30
+421.10
1

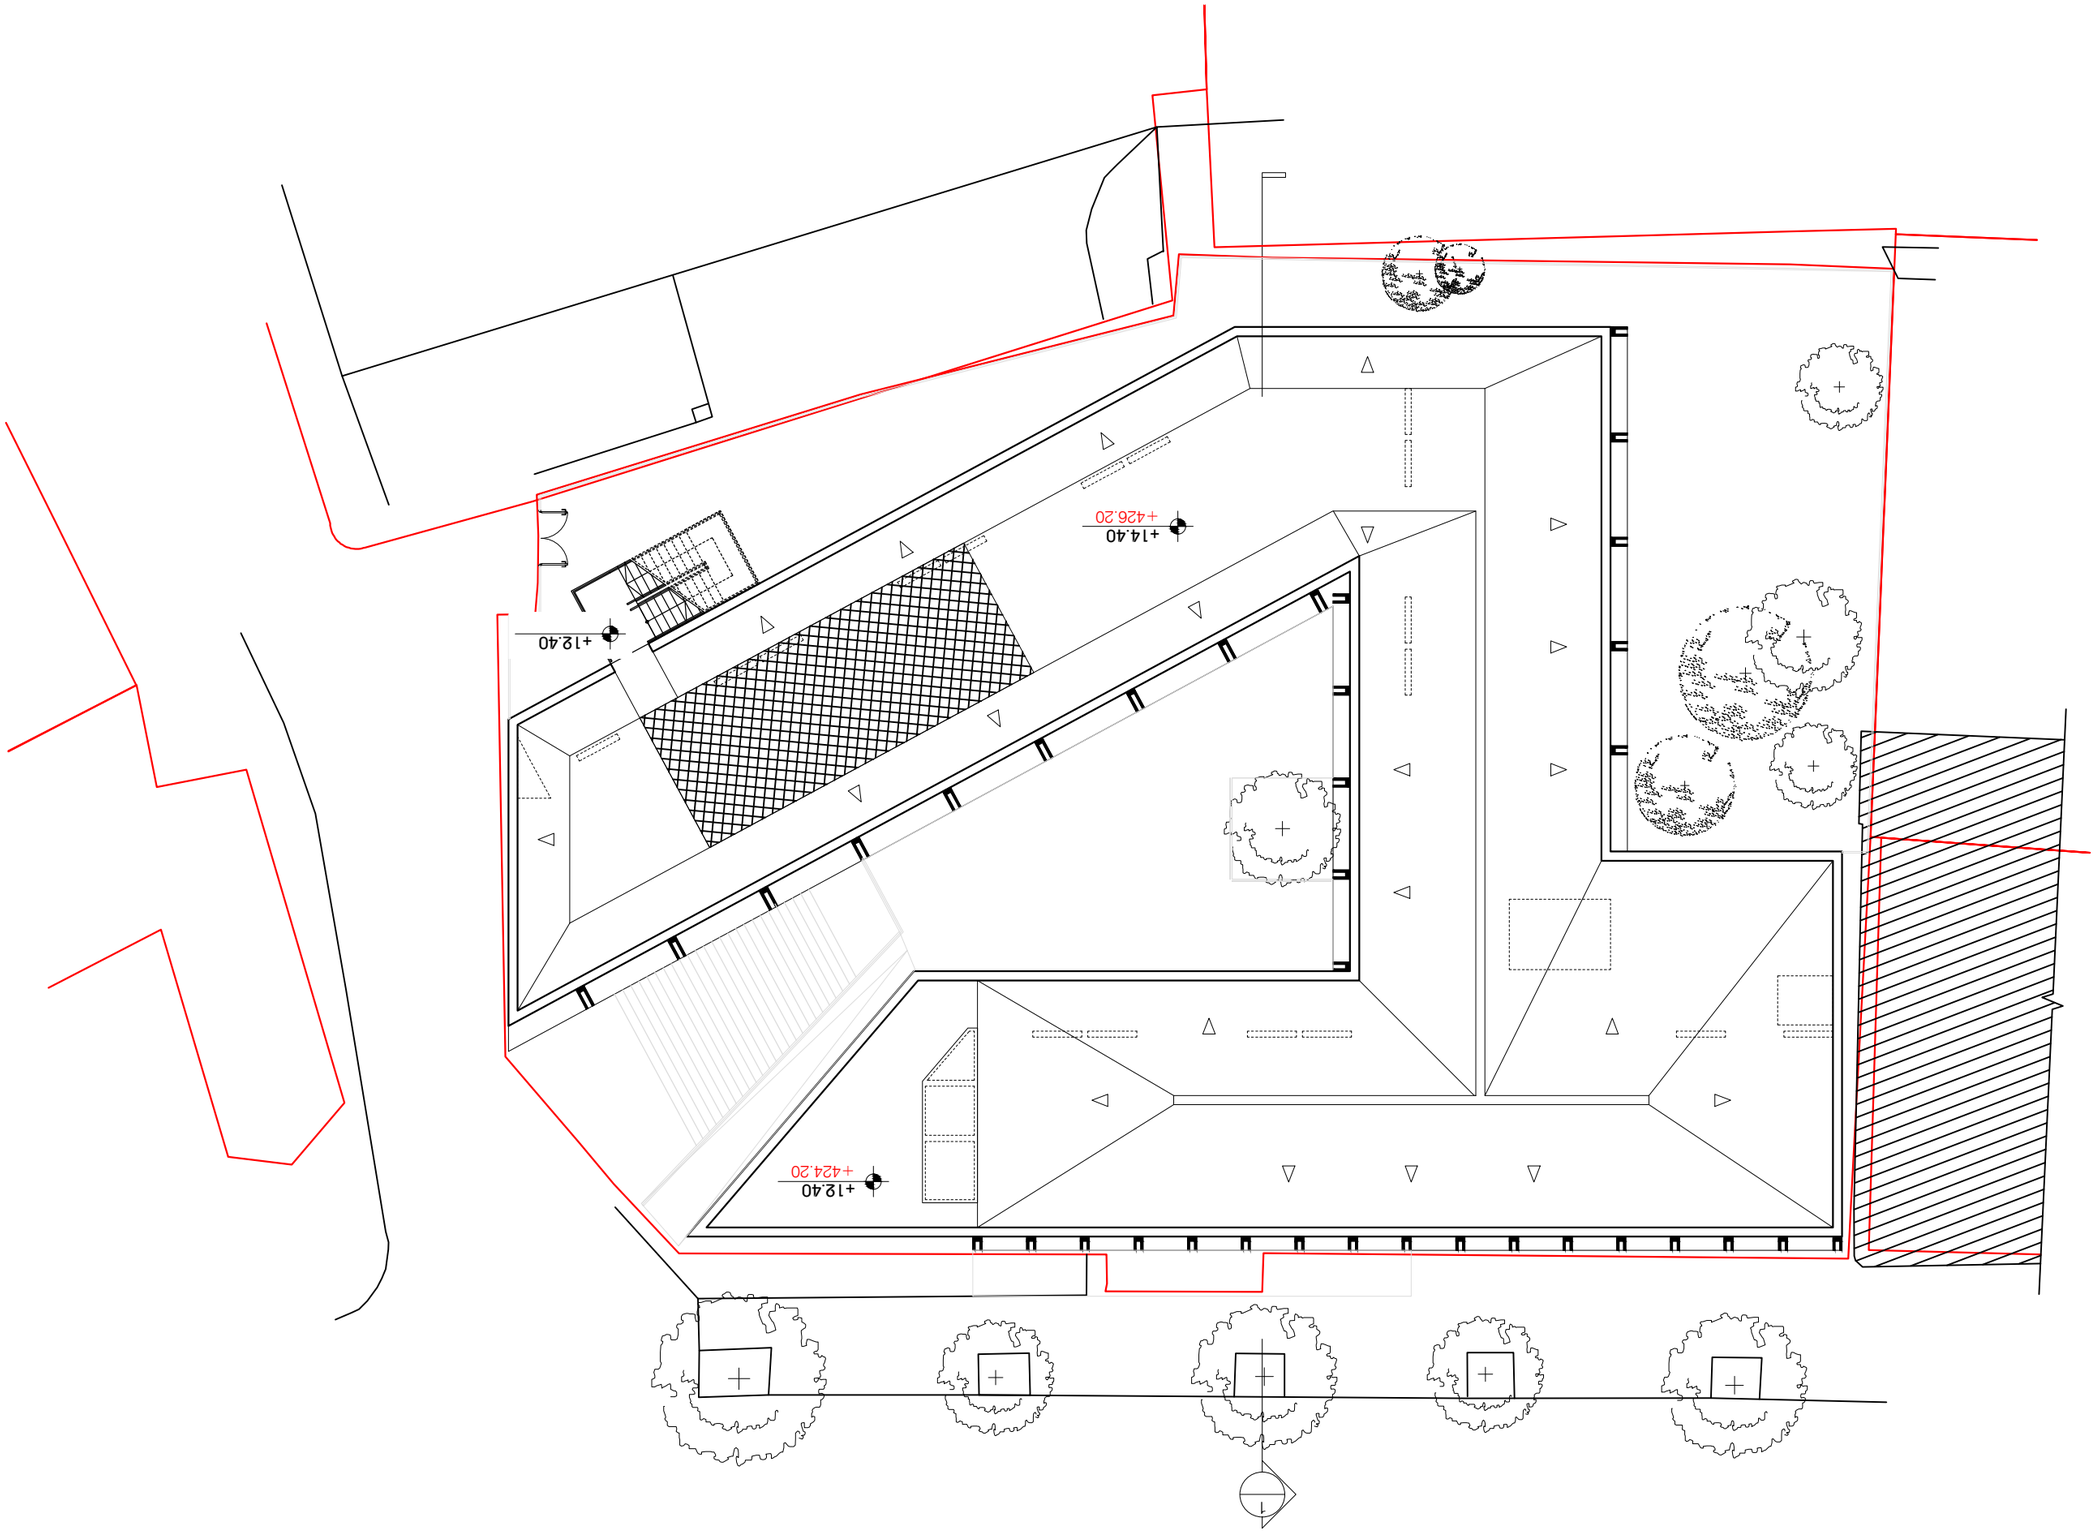
+14.40
+426.20
+12.40
+12.40
+424.20
1

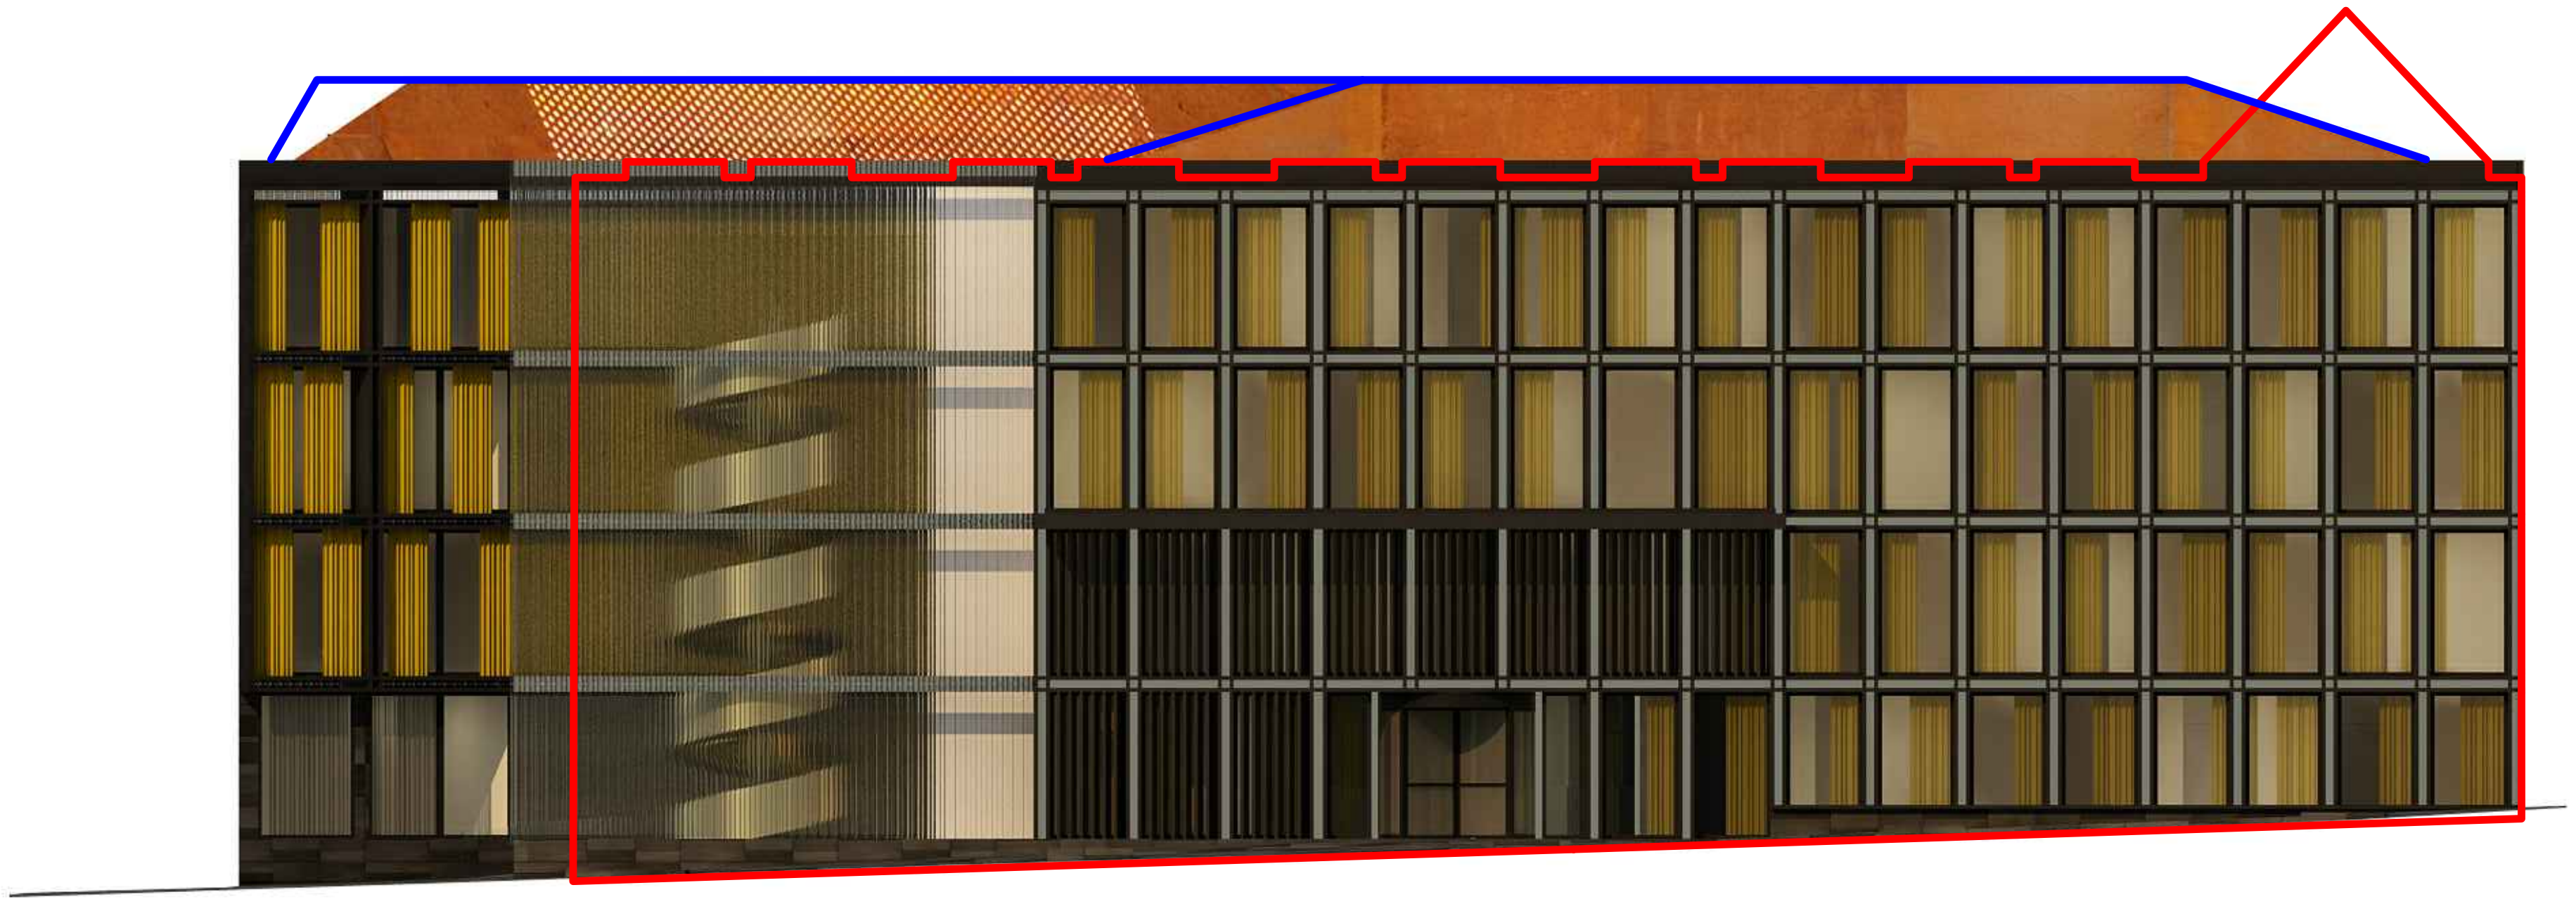

საპროექტო შენობა არსებული შენობის კონტურით