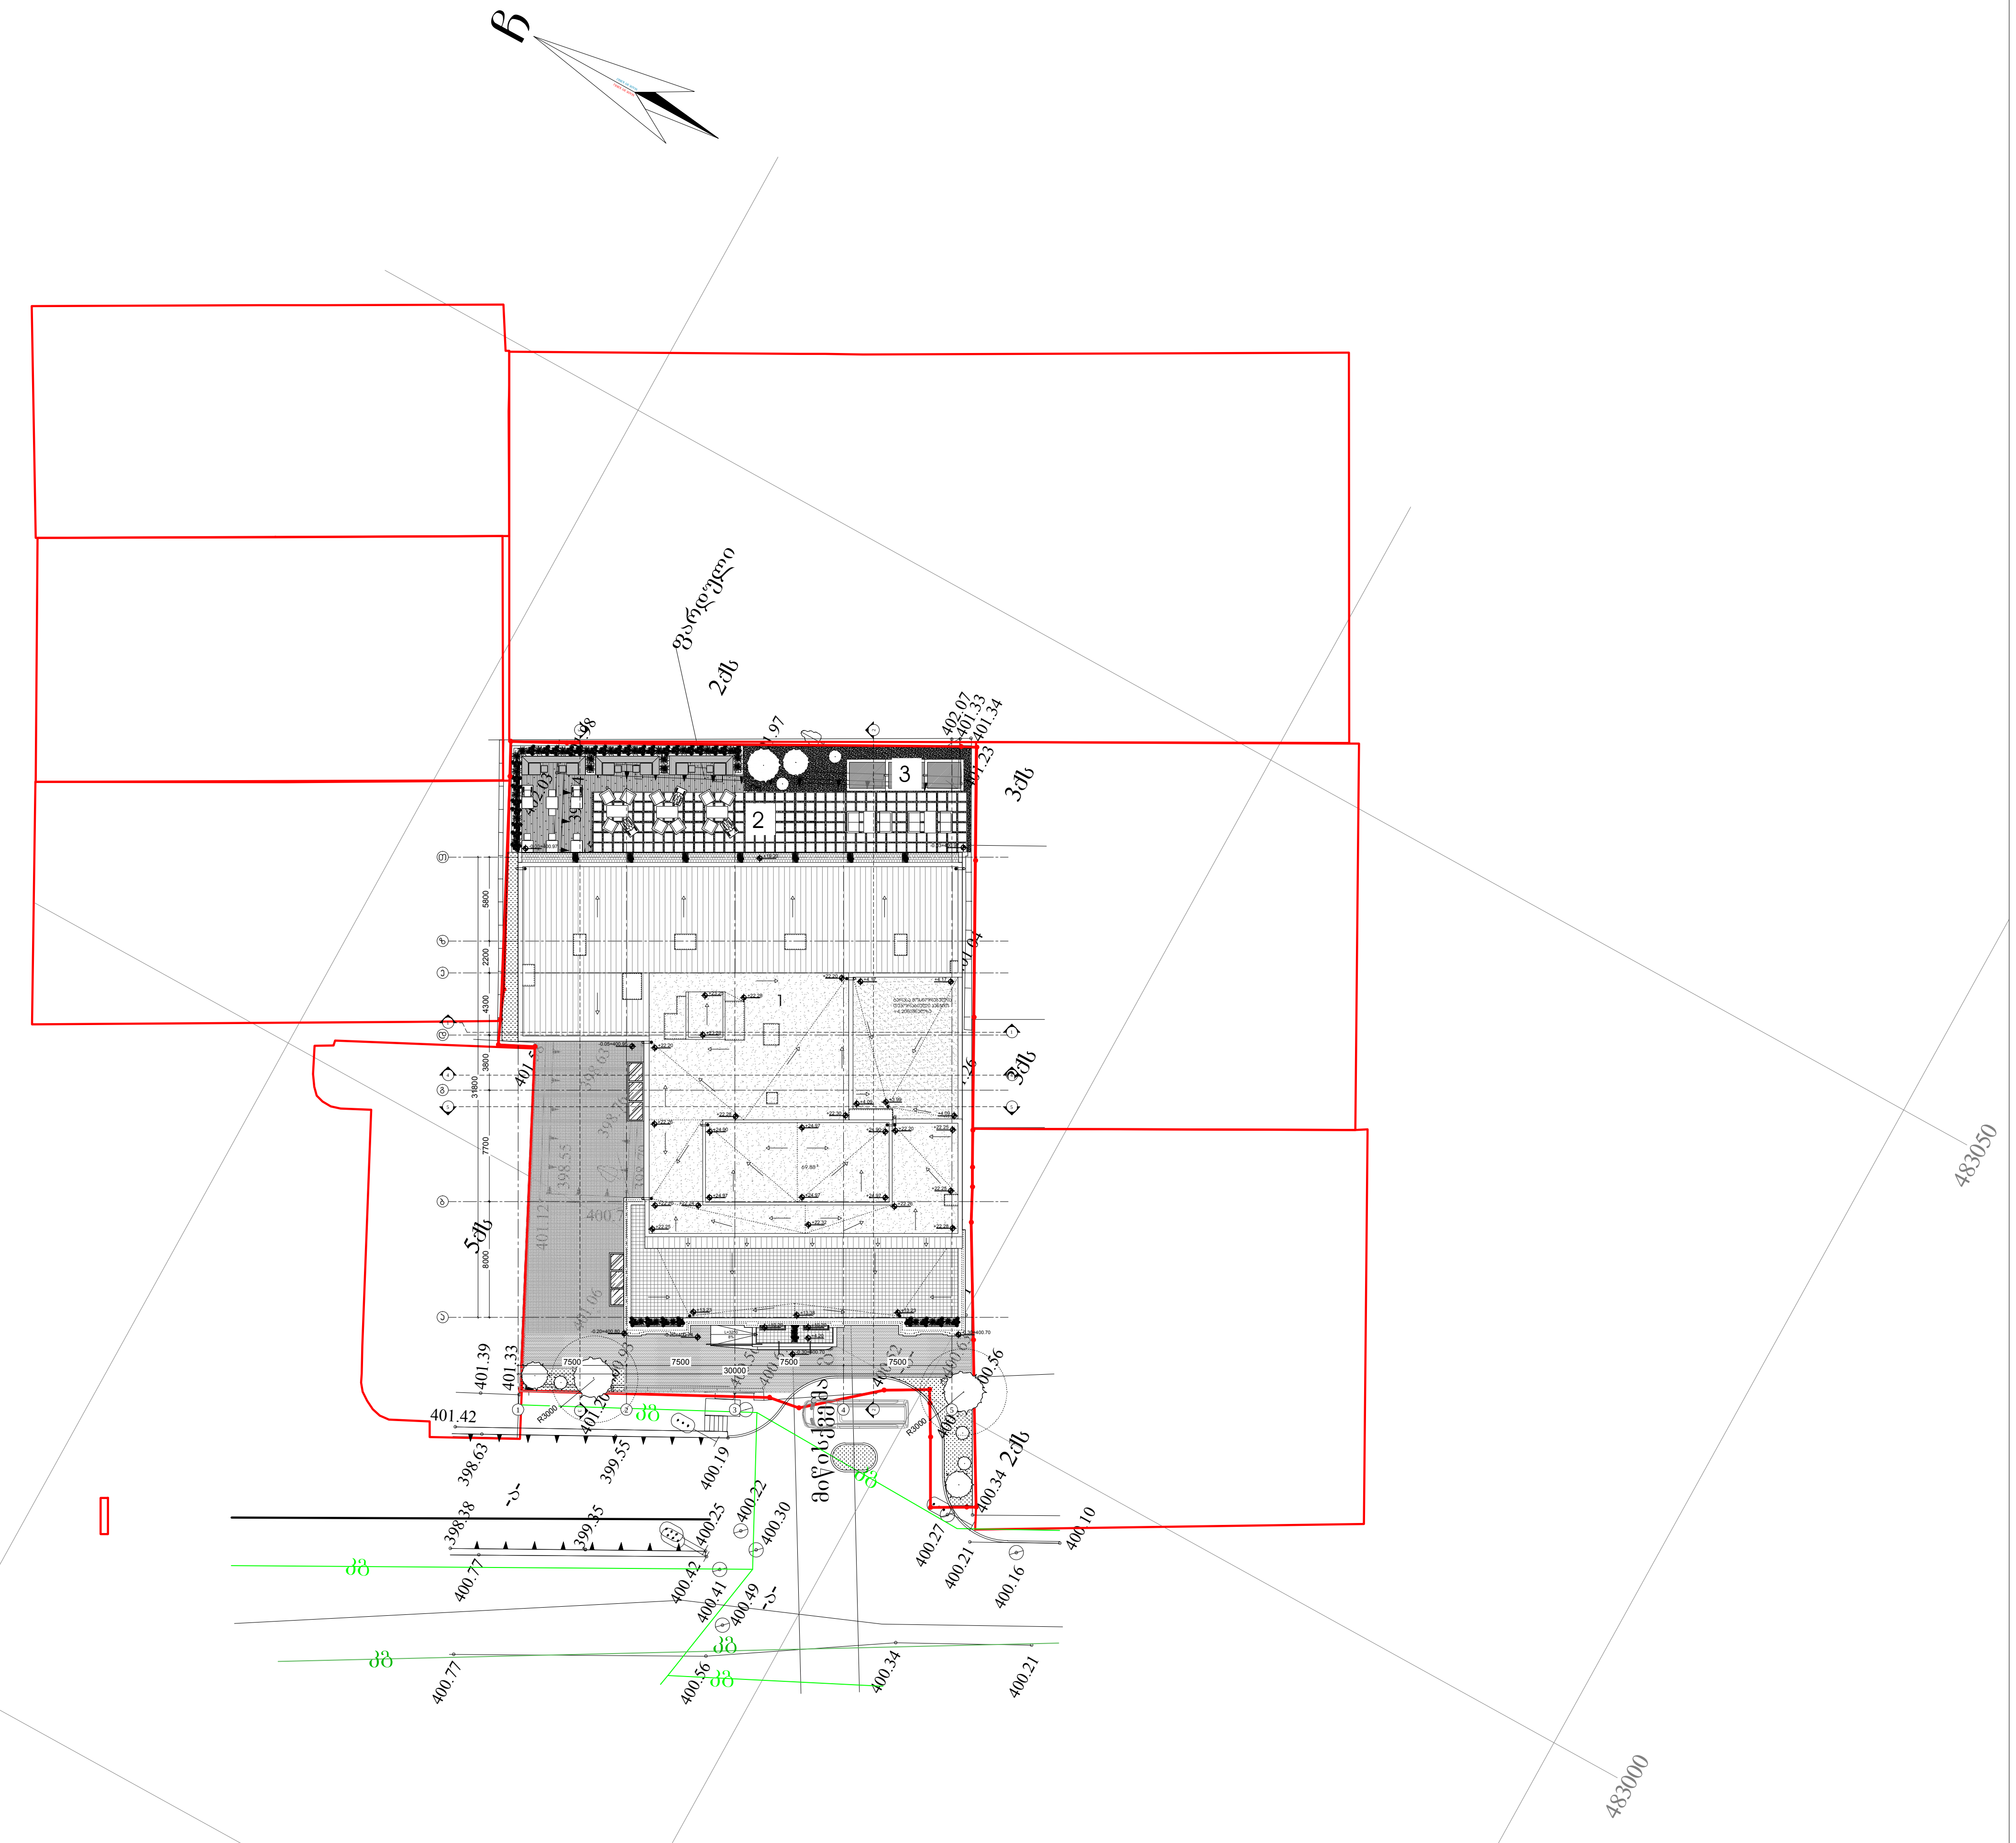


1 საპროექტო შენობა

2 უკანა ეზო

3 წყლის სარკე

| | |
|---|---|
| (hatch) | გემბანისებური იატაკი |
| (hatch) | მოკირწყვლა ბეტონის ფილებით |
| (hatch) | გაზონი |
| (hatch) | გაზონი |
| (hatch) | მოკირწყვლა წყალგამტარი ბეტონის ფილებით |
| (hatch) | მოკირწყვლა ბეტონის ფილებით |


ARTSTUDIO PROJECT

ფაქტიური მისამართი: ქ. თბილისი, ბაგების მიმდებარედ, ზ. საკანდელიძის ქ. 3, წყნეთის გზატკეცილი, მეტრა პარკის კორპუსი #4, 0179

ტელ: (+995 32) 91 52 54

ელ-ფოსტა: info@artstudio.ge , artstudio_project@yahoo.com

www.artstudio.ge

Legal Address: G. Tabidze 3/5, 0105, Tbilisi, Georgia

Actual Address: Bagebi, Tskneti Hightway, Z. Sakandelidze Str.#3, Metra Park settlement, Block # 4, 0179, Tbilisi, Georgia

Tel: (+995 32) 91 52 54

E-mail: info@artstudio.ge , artstudio_project@yahoo.com

www.artstudio.ge


სტრუქტურა შ.პ.ს. კუბიკონი

STRUCTURE

მეწ შ.პ.ს. გოლფსტრიმი

MEP

ხანძარუსაფრთხოება ---

FIRELIFE AND SAFETY

ინტერიერის ნაწილი ---

INTERIORDESIGN

დამკვეთი შ.პ.ს. "ვიკინგ გრუპი"

CLIENT

პროექტის მისამართი:
ქ. თბილისი, უზნაძის ქუჩა №65

PROJECT ADRESS:

სიტუაციური სქემა

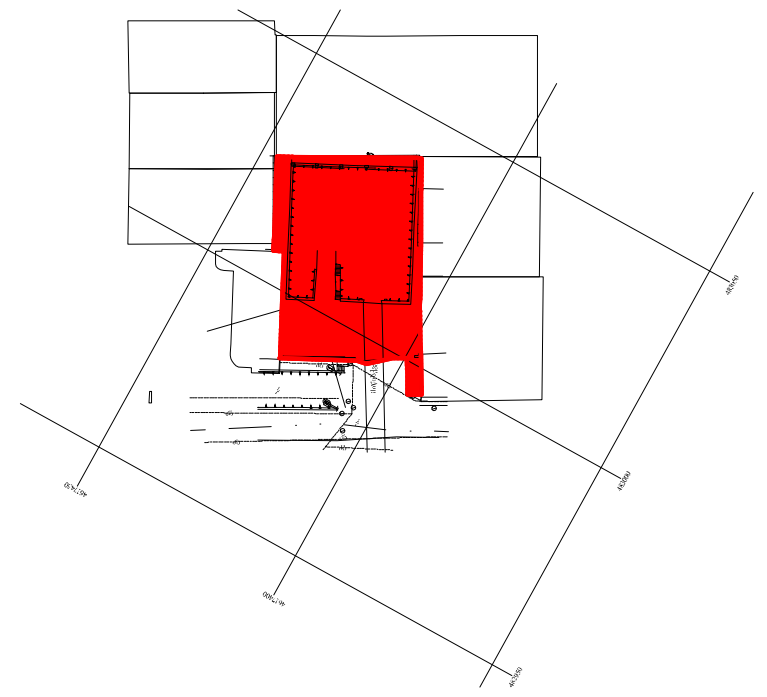

| N | თარიღი: | აღწერა |
|---|---|---|
| 1 | თარიღი 1 DATE 1 | |
| 2 | თარიღი 2 DATE 2 | |
| 3 | თარიღი 3 DATE 3 | |

გამოცემა: 11.29.2017

პროექტის N: 2,72,17
PROJECT N:

CAD DWG FILE: AUTOCAD

შესრულა:
ISSUE:

შეამოწმა:
CHEKED:


საავტორო უფლებები: არტსტუდიო
COPYRIGHT HALL ARCHITECTS: ARTSTUDIO


სათაური
TITLE

მიწის ნაკვეთის გეგმა

A-006

A3

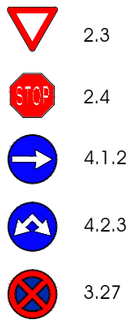


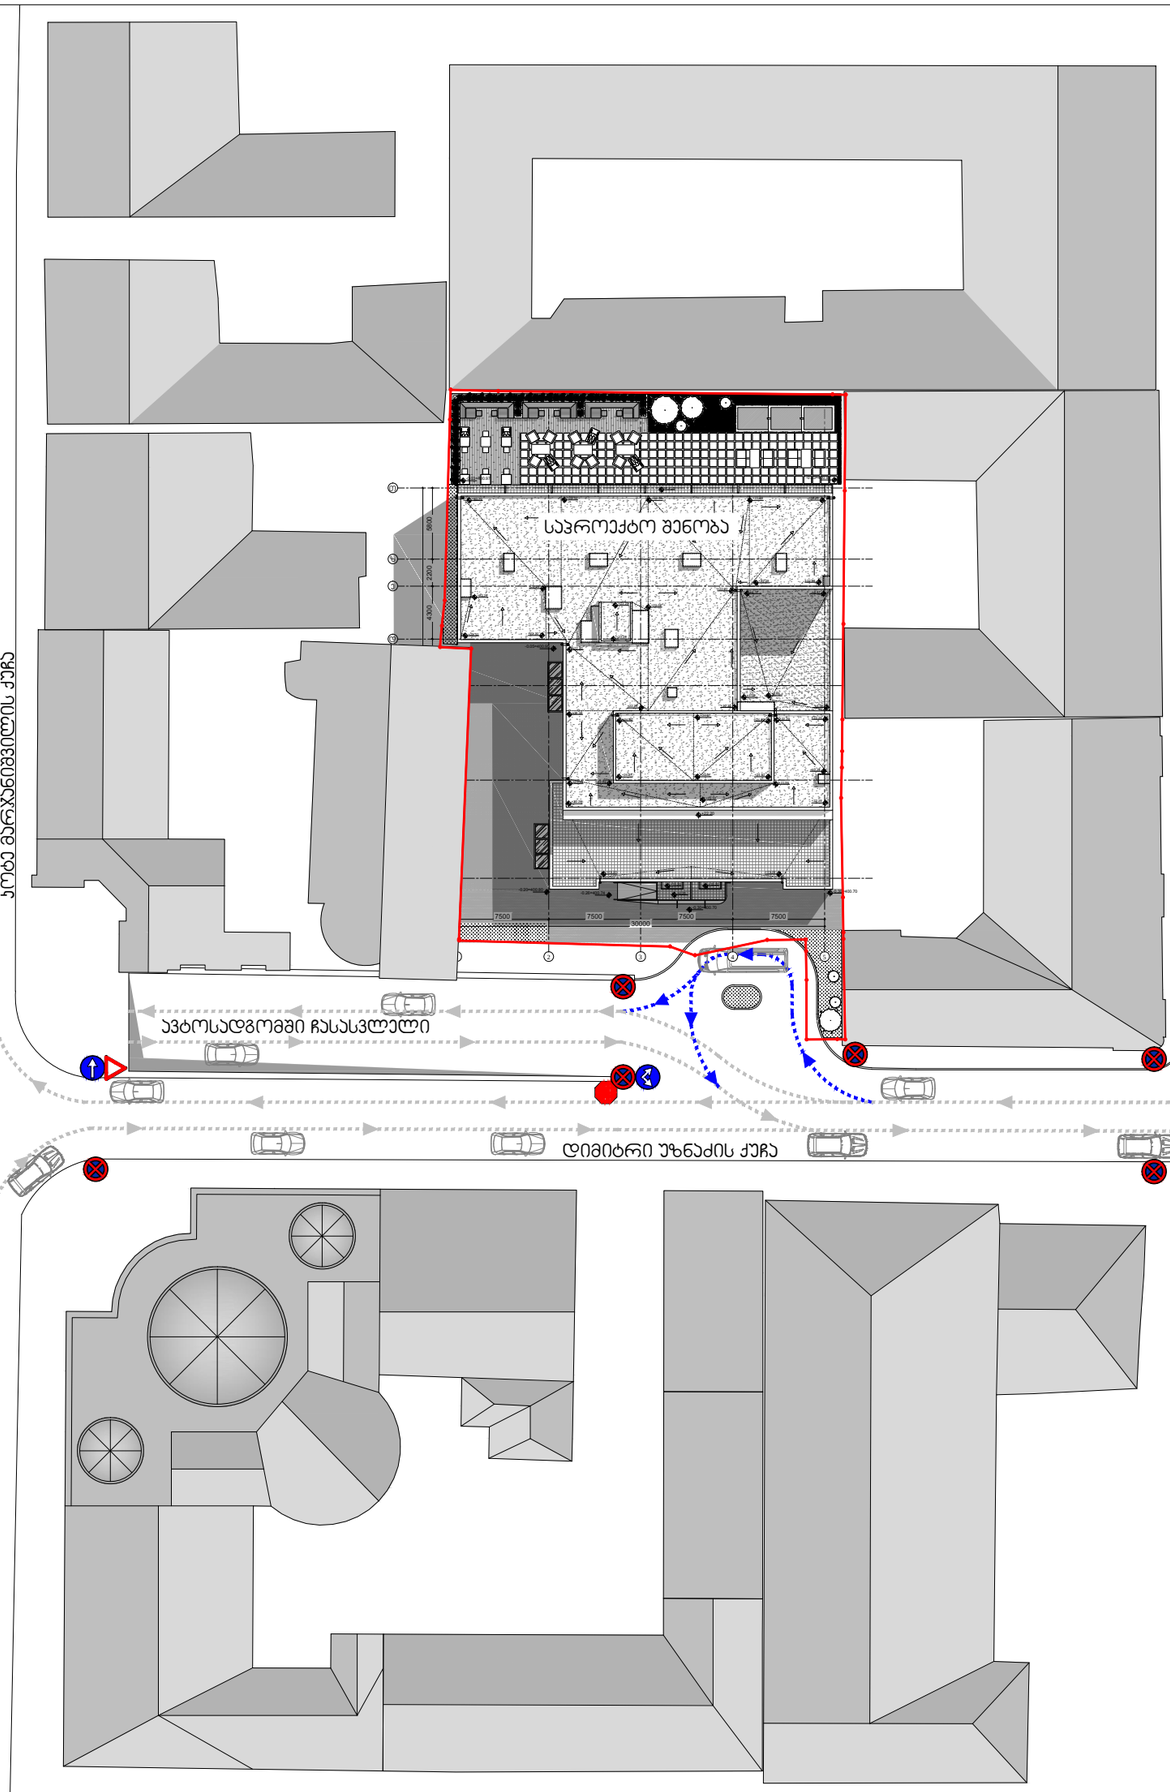


ARTSTUDIO
PROJECT
მისამართი: ქ. თბილისი, ბაგების მიმდებარედ, ზ. საკანდელიძის ქ. 3, წყნეთის ბაგა-ბაღის მიმდებარედ, მეტრო პარკის კორპუსი #4, 0179
ტელ: (+995 32) 91 52 54
ელ-ფოსტა: info@artstudio.ge , artstudio_project@yahoo.com
www.artstudio.ge
Legal Address: G. Tabidze 3/5, 0105, Tbilisi, Georgia
Actual Address: Bagebi, Tskneti Highway, Z. Sakandelidze Str.#3, Metra Park settlement, Block # 4, 0179, Tbilisi, Georgia
Tel: (+995 32) 91 52 54
E-mail: info@artstudio.ge , artstudio_project@yahoo.com
www.artstudio.ge

სტრუქტურა შ.პ.ს. კუბიკონი

STRUCTURE

მეო შ.პ.ს. გოლფსტრიმი

MEP

ხანძარსაფრთხოება ---

FIRELIFE AND SAFETY

ინტერიერის ნაწილი ---

INTERIORDESIGN

დამკვეთი შ.პ.ს. "ვიკინგ ბრუკი"

CLIENT

პროექტის მისამართი:
ქ. თბილისი, უზნაძის ქუჩა №65

PROJECT ADRESS:

სიტუაციური სქემა

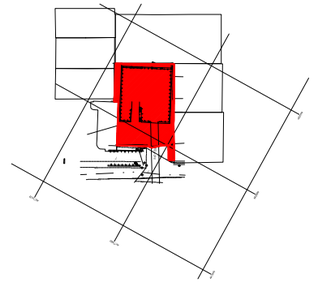

| N | თარიღი: | აღწერა |
|---|---|---|
| 1 | თარიღი 1 DATE 1 | |
| 2 | თარიღი 2 DATE 2 | |
| 3 | თარიღი 3 DATE 3 | |

გამოცემა: 11.29.2017

პროექტის N: 2,72,17
PROJECT N:
CAD DWG FILE: AUTOCAD
შესრულა:
ISSUE:
შეამოწმა:
CHEKED:

საავტორო უფლებები: არტსტუდიო
COPYRIGHT HALL ARCHITECTS: ARTSTUDIO

სათაური
TITLE

სატრანსპორტო სქემა

A-000

A3

მიწის ნაკვეთის საზღვარი

# ჭრილი 2-2

მიწის ნაკვეთის საზღვარი

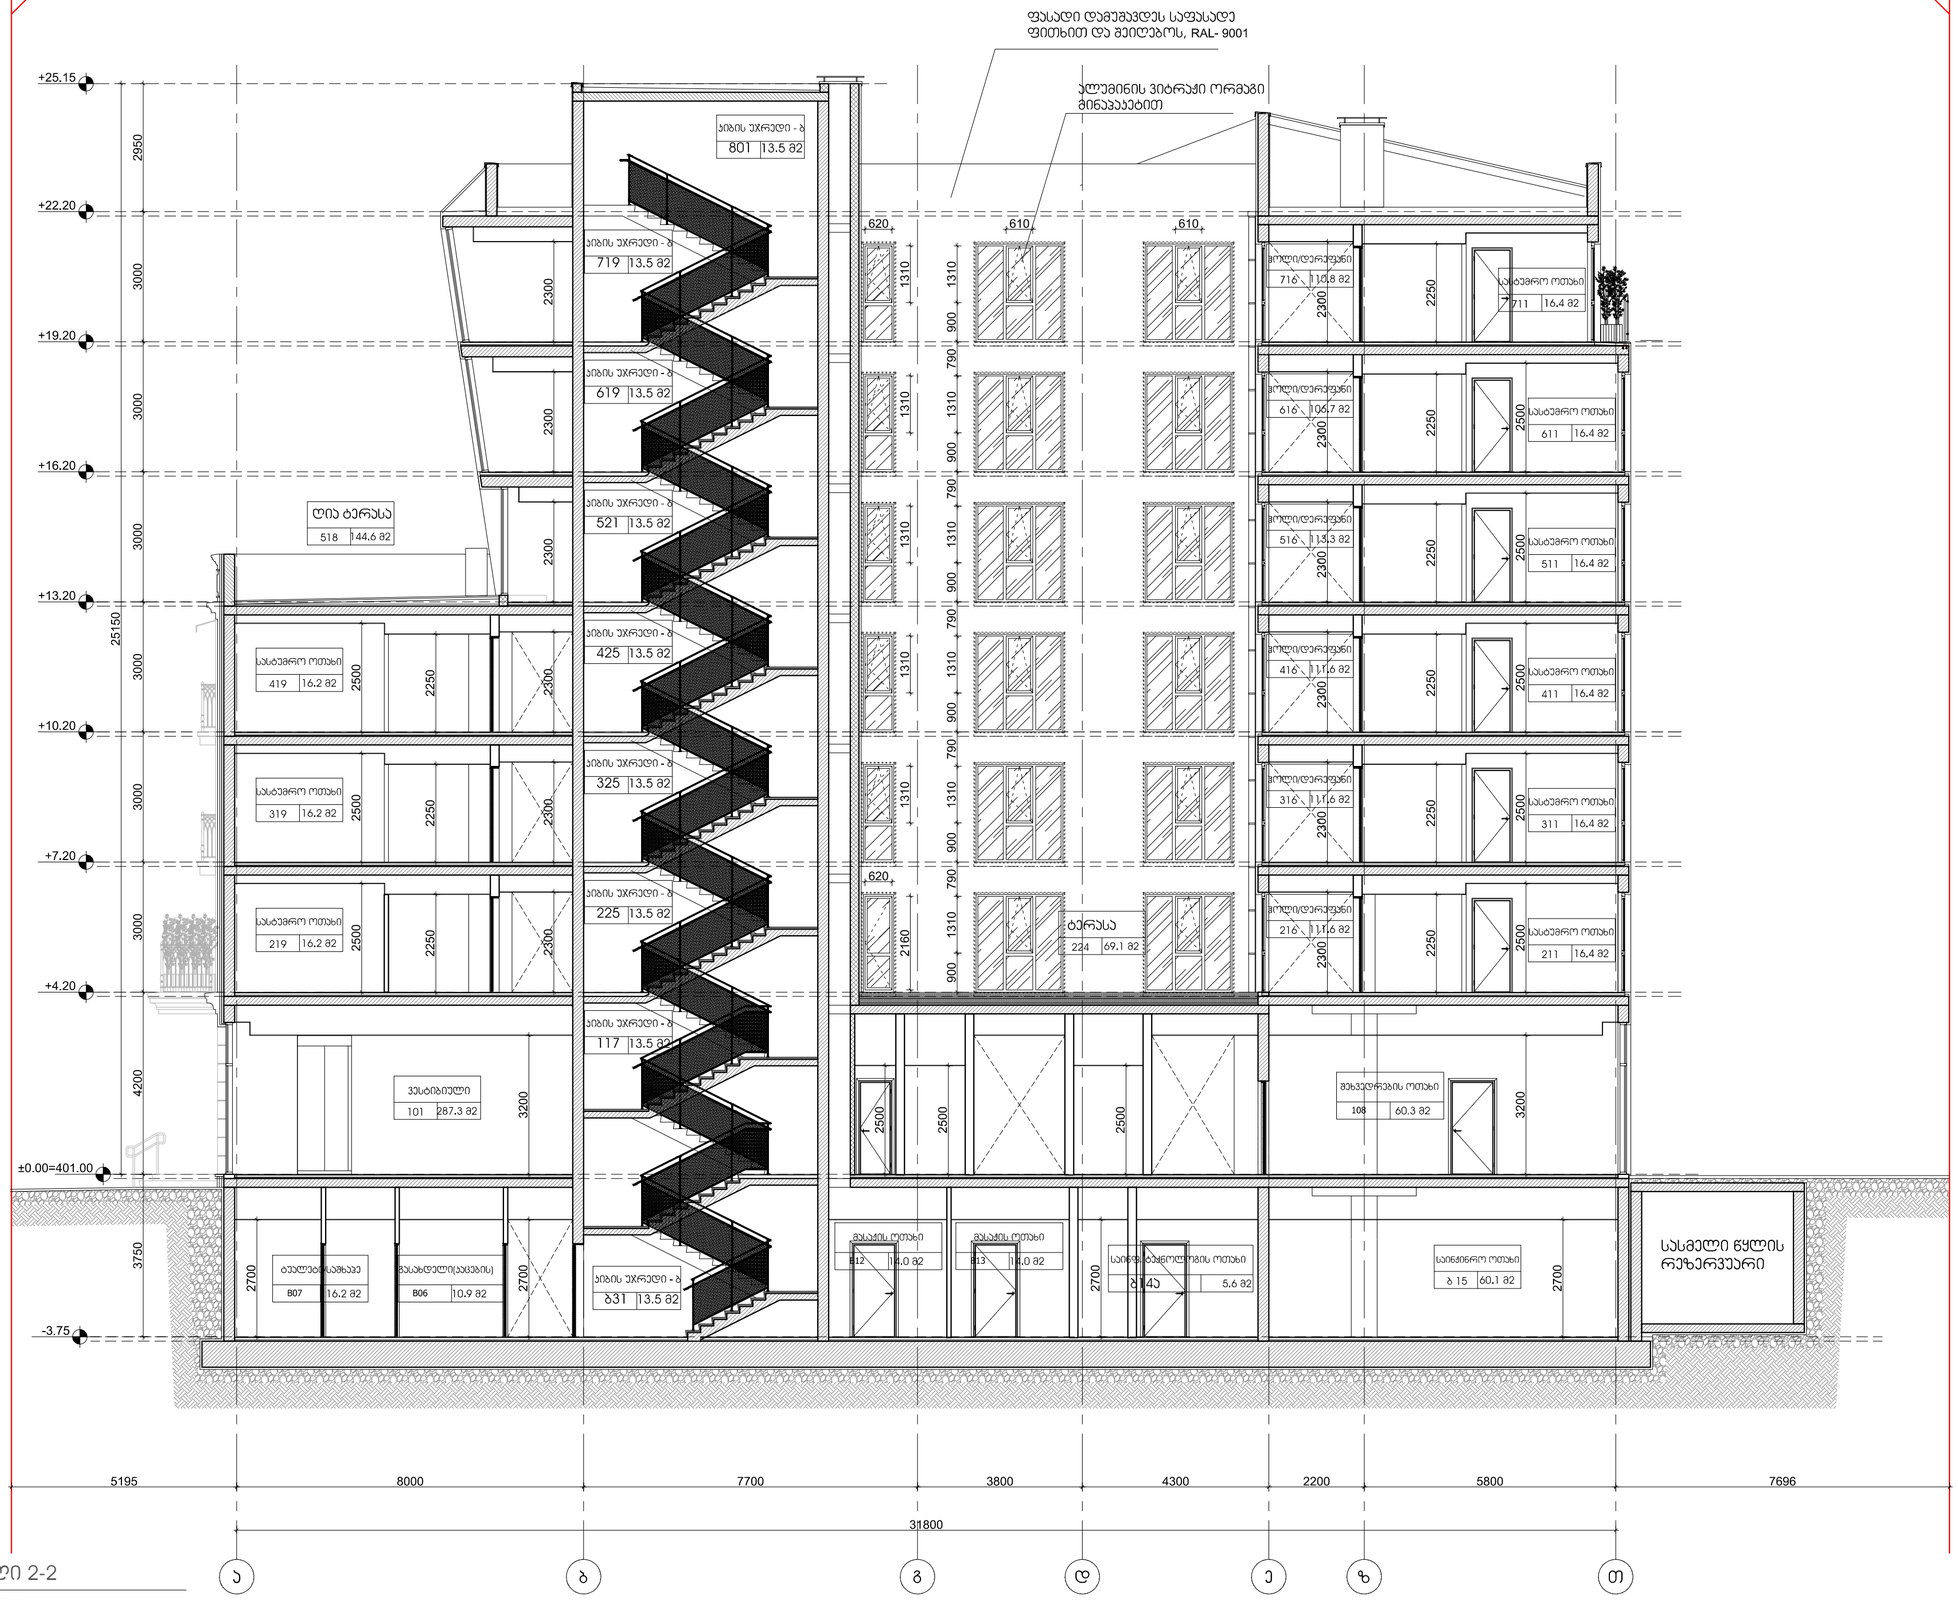


01 ჭრილი 2-2

მ. 1:100


ARTSTUDIO PROJECT

ფასადური მასალარის ქ. ტაბიძის, ბაგების მიმდებარედ, ს. საბანძრიანის ქ. 3, 0160 ტელ.: (+995 32) 91 52 54 ელ-ფოსტა: info@artstudio.ge , artstudio_project@yahoo.com www.artstudio.ge

Legal Address: G. Tabidze 3/5, 0105, Tbilisi, Georgia
Actual Address: Bagebi, Tskneti Highway, Z. Sakandelidze Str.#3, Metra Park settlement, Block # 4, 0179, Tbilisi, Georgia
Tel: (+995 32) 91 52 54
E-mail: info@artstudio.ge , artstudio_project@yahoo.com
www.artstudio.ge


სტრუქტურა შ.პ.ს. კუბიკონი

STRUCTURE

მეპ შ.პ.ს. გოლფსტრიმი

MEP

ხანძარსაწინააღმდეგო --- 

FIRELIFE AND SAFETY

ინტერიერის ნაწილი ---

INTERIORDESIGN

დამკვეთი შ.პ.ს. "ვიკინგ პრუსი"

CLIENT

პროექტის მისამართი:
ქ. თბილისი, ჭანკაძის ქუჩა №65

PROJECT ADRESS:

შენიშვნები:

სიტუაციური სქემა

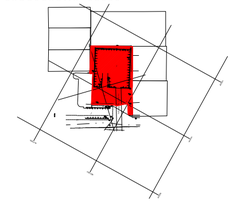

| N | თარიღი: | აღწერა |
|---|---|---|
| 1 | თარიღი 1 DATE 1 | |
| 2 | თარიღი 2 DATE 2 | |
| 3 | თარიღი 3 DATE 3 | |

გამოცემა: 14.12.2017

პროექტის N: 2,72,17
PROJECT N:
CAD DWG FILE: AUTOCAD
შესრულება: ბ.ხ
ISSUE:
შეამოწმა: ბ.მ
CHEKED:


საავტორო უფლებები: არტსტუდიო
COPYRIGHT HALL ARCHITECTS: ARTSTUDIO


სათაური
TITLE

ჭრილი 2-2

A-202

A2




ARTSTUDIO
PROJECT

შპს ტიპი არის მისამართი: ქ. თბილისი, აბაშის მიმდებარედ, ზ. საკანდელიძის ქ. 3, წყნეთის ბაღატესილი, მეტრო პარკის კორპუსი #4, 0179
ტელ: (+995 32) 91 52 54
ელ-ფოსტა: info@artstudio.ge , artstudio_project@yahoo.com
www.artstudio.ge
Legal Address: G. Tabidze 3/5, 0105, Tbilisi, Georgia
Actual Address: Bagebi, Tskneti Hightway, Z. Sakandelidze Str.#3, Metra Park settlement, Block # 4, 0179, Tbilisi, Georgia
Tel: (+995 32) 91 52 54
E-mail: info@artstudio.ge , artstudio_project@yahoo.com
www.artstudio.ge

სტრუქტურა შ.პ.ს. კუბიკონი
STRUCTURE

მეწ შ.პ.ს. გოლფსტრიმი
MEP

ხანძარსაფრთხოება ---
FIRELIFE AND SAFETY

ინტერიერის ნაწილი ---
INTERIORDESIGN

დამკვეთი შ.პ.ს. "ვიკინგ გრუპი"
CLIENT

პროექტის მისამართი:
ქ. თბილისი, უზნაძის ქუჩა №65
PROJECT ADRESS:

შენიშვნები:

სიტუაციური სქემა

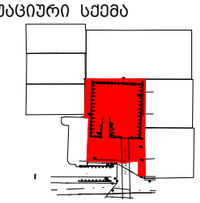

| N | თარიღი: | აღწერა |
|---|---|---|
| 1 | თარიღი 1 DATE 1 | |
| 2 | თარიღი 2 DATE 2 | |
| 3 | თარიღი 3 DATE 3 | |

გამოცემა: 14.12.2017

პროექტის N: 2,72,17
PROJECT N:
CAD DWG FILE: AUTOCAD
შესრულა: დ.რ
ISSUE:
შეამოწმა: გ.ვ
CHEKED:

საავტორო უფლებები: არტსტუდიო
COPYRIGHT HALL ARCHITECTS: ARTSTUDIO

სათაური
TITLE
ფოტომონტაჟი

A-903

A3




ARTSTUDIO
PROJECT

ფაქტიური მისამართი: ქ. თბილისი, ბაგების მიმდებარედ, ზ. საკანდელიძის ქ. 3, წყნეთის ბაღგაქცევლი, მეტრო პარკის კორპუსი #4, 0179
ტელ: (+995 32) 91 52 54
ელ-ფოსტა: info@artstudio.ge , artstudio_project@yahoo.com
www.artstudio.ge
Legal Address: G. Tabidze 3/5, 0105, Tbilisi, Georgia
Actual Address: Bagebi, Tskneti Hightway, Z. Sakandelidze Str:#3, Metra Park settlement, Block # 4, 0179, Tbilisi, Georgia
Tel: (+995 32) 91 52 54
E-mail: info@artstudio.ge , artstudio_project@yahoo.com
www.artstudio.ge

სტრუქტურა შ.პ.ს. კუბიკონი
STRUCTURE

მეწ შ.პ.ს. გოლფსტრიმი
MEP

ხანძარსაფრთხეება ---
FIRELIFE AND SAFETY

ინტერიერის ნაწილი ---
INTERIORDESIGN

დამკვეთი შ.პ.ს. "ვიკინგ ბრუკი"
CLIENT

პროექტის მისამართი:
ქ. თბილისი, უზნაძის ქუჩა №65
PROJECT ADRESS:

შენიშვნები:

სიტუაციური სქემა

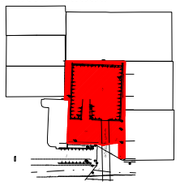

| N | თარიღი: | აღწერა |
|---|---|---|
| 1 | თარიღი 1 DATE 1 | |
| 2 | თარიღი 2 DATE 2 | |
| 3 | თარიღი 3 DATE 3 | |

გამოცემა: 14.12.2017

პროექტის N: 2,72,17
PROJECT N:
CAD DWG FILE: AUTOCAD
შეასრულა: დ.რ
ISSUE:
შეამოწმა: გ.გ
CHEKED:

საავტორო უფლებები: არტსტუდიო
COPYRIGHT HALL ARCHITECTS: ARTSTUDIO

სათაური
TITLE
სამგანზომილებიანი გამოსახულება 2

A-902

A3

# ვარიანტი №1




ARTSTUDIO
PROJECT
ფაქტიური მისამართი: ქ. თბილისი, ბაგების მიმდებარედ, ზ. საკანდელიძის ქ. 3, წყნეთის გზატკეცილი, მეტრა პარკის კორპუსი #4, 0179
ტელ: (+995 32) 91 52 54
ელ-ფოსტა: info@artstudio.ge , artstudio_project@yahoo.com
www.artstudio.ge
Legal Address: G. Tabidze 3/5, 0105, Tbilisi, Georgia
Actual Address: Bagebi, Tskneti Hightway, Z. Sakandelidze Str.#3, Metra Park settlement, Block # 4, 0179, Tbilisi, Georgia
Tel: (+995 32) 91 52 54
E-mail: info@artstudio.ge , artstudio_project@yahoo.com
www.artstudio.ge

სტრუქტურა შ.პ.ს. კუბიკონი
STRUCTURE

მეფ შ.პ.ს. გოლფსტრიმი
MEP

ხანძარუსაფრთხოება ---
FIRELIFE AND SAFETY

ინტერიერის ნაწილი ---
INTERIORDESIGN

დამკვეთი შ.პ.ს. "ვიკინგ გრუპი"
CLIENT

პროექტის მისამართი:
ქ. თბილისი, უზნაძის ქუჩა №65
PROJECT ADRESS:

შენიშვნები:

სიტუაციური სქემა

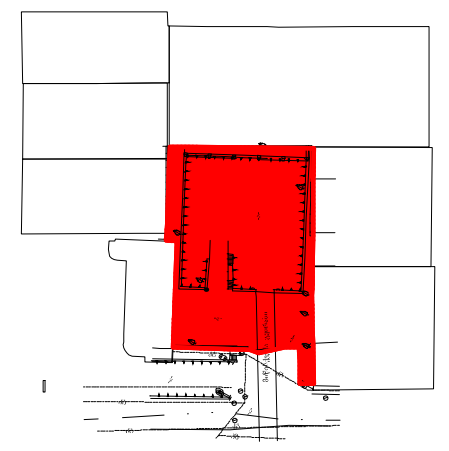

| N | თარიღი: | აღწერა |
|---|---|---|
| 1 | თარიღი 1<br>DATE 1 | |
| 2 | თარიღი 2<br>DATE 2 | |
| 3 | თარიღი 3<br>DATE 3 | |

გამოცემა: 14.12.2017

პროექტის N: 2,72,17
PROJECT N:
CAD DWG FILE: AUTOCAD
შეასრულა: დ.რ
ISSUE:
შეამოწმა: გ.მ
CHEKED:
საავტორო უფლებები: არტსტუდიო
COPYRIGHT HALL ARCHITECTS: ARTSTUDIO

სათაური
TITLE სამგანზომილებიანი გამოსახულება

A-903

A3

# ვარიანტი №1




ARTSTUDIO
PROJECT

ფაქტიური მისამართი: ქ. თბილისი, ბაგების მიმდებარედ, ზ. საკანდელიძის ქ. 3, წყნეთის გზატკეცილი, მეტრა პარკის კორპუსი #4, 0179
ტელ: (+995 32) 91 52 54
ელ-ფოსტა: info@artstudio.ge , artstudio_project@yahoo.com
www.artstudio.ge
Legal Address: G. Tabidze 3/5, 0105, Tbilisi, Georgia
Actual Address: Bagebi, Tskneti Hightway, Z. Sakandelidze Str.#3, Metra Park settlement, Block # 4, 0179, Tbilisi, Georgia
Tel: (+995 32) 91 52 54
E-mail: info@artstudio.ge , artstudio_project@yahoo.com
www.artstudio.ge


სტრუქტურა შ.პ.ს. კუბიკონი
STRUCTURE

მეწ შ.პ.ს. გოლფსტრიმი
MEP

ხანძარუსაფრთხოება ---
FIRELIFE AND SAFETY

ინტერიერის ნაწილი ---
INTERIORDESIGN

დამკვეთი შ.პ.ს. "ვიკინგ გრუპი"
CLIENT

პროექტის მისამართი:
ქ. თბილისი, უზნაძის ქუჩა №65

PROJECT ADRESS:

შენიშვნები:

სიტუაციური სქემა

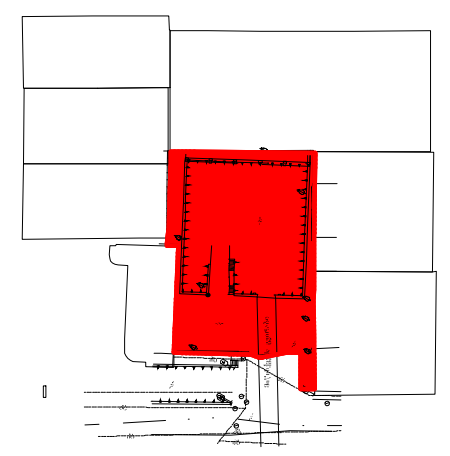

| N | თარიღი: | აღწერა |
|---|---|---|
| 1 | თარიღი 1<br>DATE 1 | |
| 2 | თარიღი 2<br>DATE 2 | |
| 3 | თარიღი 3<br>DATE 3 | |

გამოცემა: 14.12.2017

პროექტის N: 2,72,17
PROJECT N:

CAD DWG FILE: AUTOCAD

შესრულა: დ.რ
ISSUE:

შეამოწმა: გ.მ
CHEKED:


საავტორო უფლებები: არტსტუდიო
COPYRIGHT HALL ARCHITECTS: ARTSTUDIO


სათაური
TITLE
ფოტომონტაჟი

A-903

A3

# ვარიანტი №2




ARTSTUDIO
PROJECT
ფაქტიური მისამართი: ქ. თბილისი, ბაგების მიმდებარედ, ზ. საკანდელიძის ქ. 3, წყნეთის გზატკეცილი, მეტრა პარკის კორპუსი #4, 0179
ტელ: (+995 32) 91 52 54
ელ-ფოსტა: info@artstudio.ge , artstudio_project@yahoo.com
www.artstudio.ge
Legal Address: G. Tabidze 3/5, 0105, Tbilisi, Georgia
Actual Address: Bagebi, Tskneti Hightway, Z. Sakandelidze Str.#3, Metra Park settlement, Block # 4, 0179, Tbilisi, Georgia
Tel: (+995 32) 91 52 54
E-mail: info@artstudio.ge , artstudio_project@yahoo.com
www.artstudio.ge

სტრუქტურა შ.პ.ს. კუბიკონი
STRUCTURE

მეფ შ.პ.ს. გოლფსტრიმი
MEP

ხანძარუსაფრთხოება ---
FIRELIFE AND SAFETY

ინტერიერის ნაწილი ---
INTERIORDESIGN

დამკვეთი შ.პ.ს. "ვიკინგ ბრუკი"
CLIENT

პროექტის მისამართი:
ქ. თბილისი, უზნაძის ქუჩა №65
PROJECT ADRESS:

შენიშვნები:

სიტუაციური სქემა

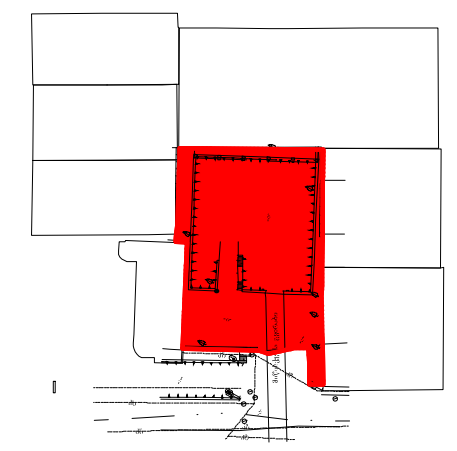

| N | თარიღი: | აღწერა |
|---|---|---|
| 1 | თარიღი 1<br>DATE 1 | |
| 2 | თარიღი 2<br>DATE 2 | |
| 3 | თარიღი 3<br>DATE 3 | |

გამოცემა: 14.12.2017

პროექტის N: 2,72,17
PROJECT N:

CAD DWG FILE: AUTOCAD

შეასრულა: დ.რ
ISSUE:

შეამოწმა: გ.მ
CHEKED:

საავტორო უფლებები: არტსტუდიო
COPYRIGHT HALL ARCHITECTS: ARTSTUDIO

სათაური
TITLE სამგანზომილებიანი გამოსახულება

A-903

A3

ვარიანტი №2



ARTSTUDIO
PROJECT

ფაქტიური მისამართი: ქ. თბილისი, ბაგების მიმდებარედ, ზ. საკანდელიძის ქ. 3, წყნეთის ბაგატკვილი, მეტრო პარკის კორპუსი #4, 0179
ტელ: (+995 32) 91 52 54
ელ-ფოსტა: info@artstudio.ge , artstudio_project@yahoo.com
www.artstudio.ge
Legal Address: G. Tabidze 3/5, 0105, Tbilisi, Georgia
Actual Address: Bagebi, Tskneti Hightway, Z. Sakandelidze Str.#3, Metra Park settlement, Block # 4, 0179, Tbilisi, Georgia
Tel: (+995 32) 91 52 54
E-mail: info@artstudio.ge , artstudio_project@yahoo.com
www.artstudio.ge

სტრუქტურა შ.პ.ს. კუბიკონი
STRUCTURE

მეწ შ.პ.ს. გოლფსტრიმი
MEP

ხანძარსაწრთხოება ---
FIRELIFE AND SAFETY

ინტერიერის ნაწილი ---
INTERIORDESIGN

დამკვეთი შ.პ.ს. "ვიკინგ ბრუკი"
CLIENT

პროექტის მისამართი:
ქ. თბილისი, უზნაძის ქუჩა №65
PROJECT ADRESS:

შენიშვნები:

სიტუაციური სქემა

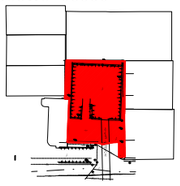

| N | თარიღი: | აღწერა |
|---|---|---|
| 1 | თარიღი 1<br>DATE 1 | |
| 2 | თარიღი 2<br>DATE 2 | |
| 3 | თარიღი 3<br>DATE 3 | |

გამოცემა: 14.12.2017

პროექტის N: 2,72,17
PROJECT N:
CAD DWG FILE: AUTOCAD
შესრულა: დ.რ
ISSUE:
შეამოწმა: გ.მ
CHEKED:

საავტორო უფლებები: არტსტუდიო
COPYRIGHT HALL ARCHITECTS: ARTSTUDIO

სათაური
TITLE

ფოტომონტაჟი

A-903

A3