



	A-202			
	32			


620
620
690
630
730
320
215
215
215
540
540
265
265
265

კიბე ტიპიურ სართულებზე
4-5 ღერძებში

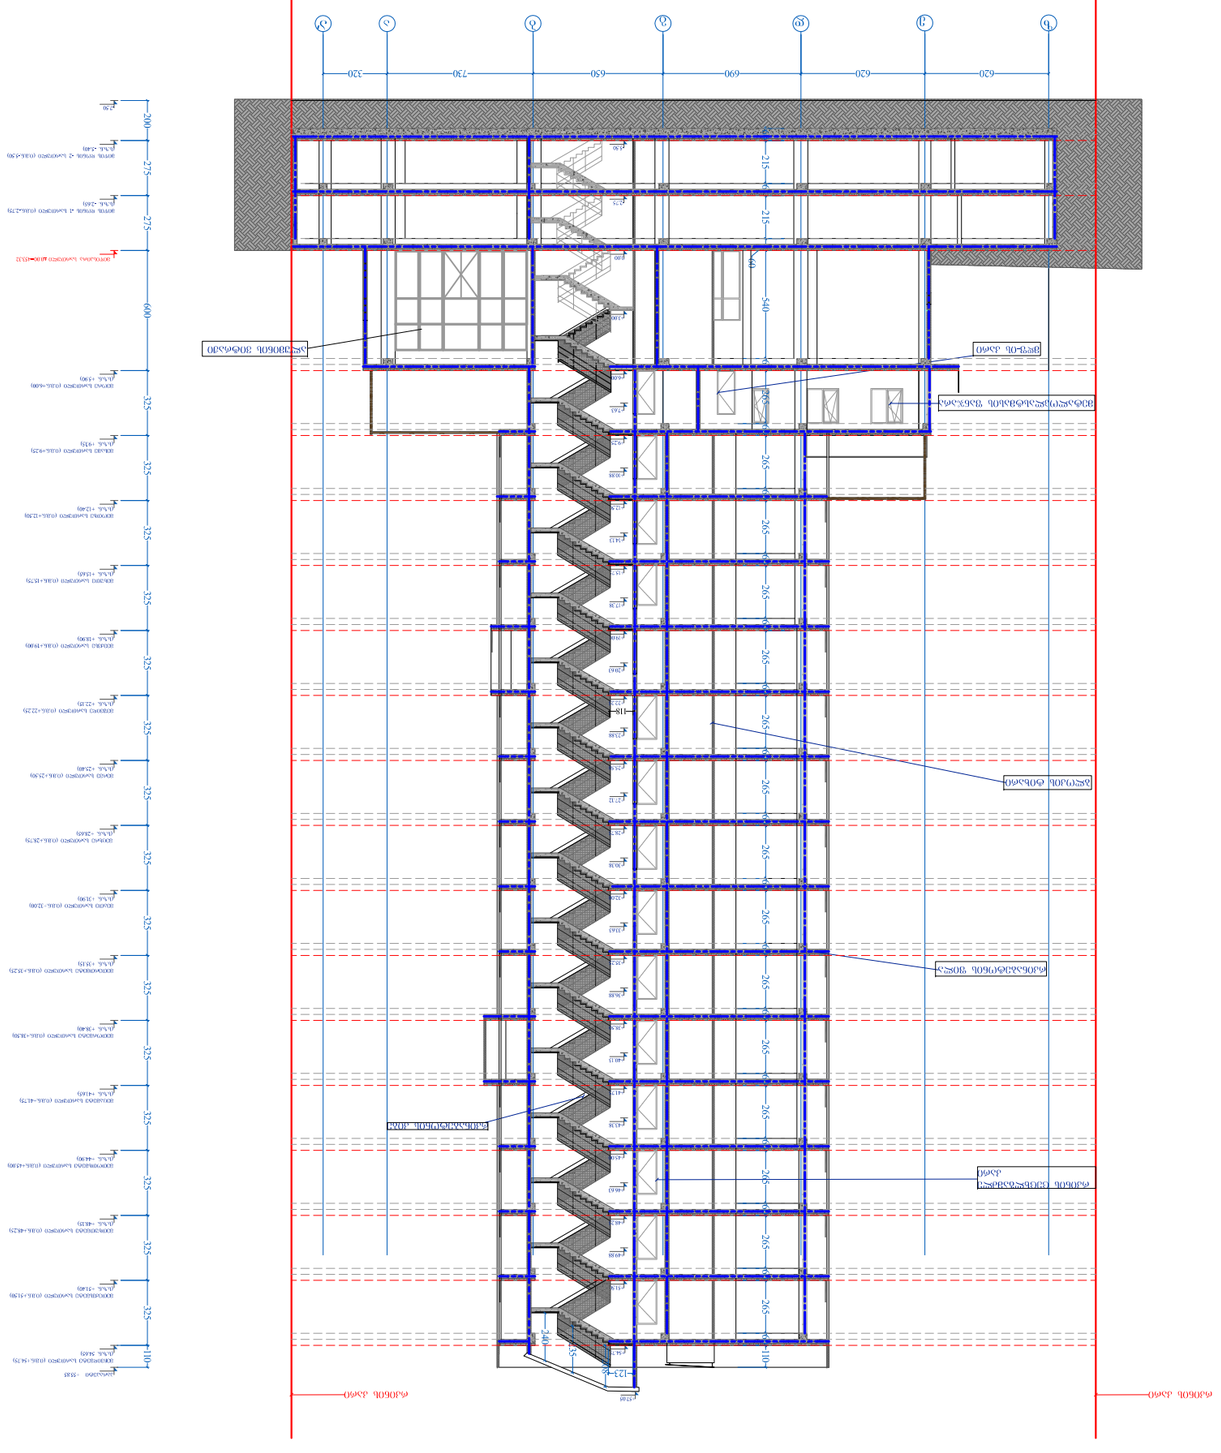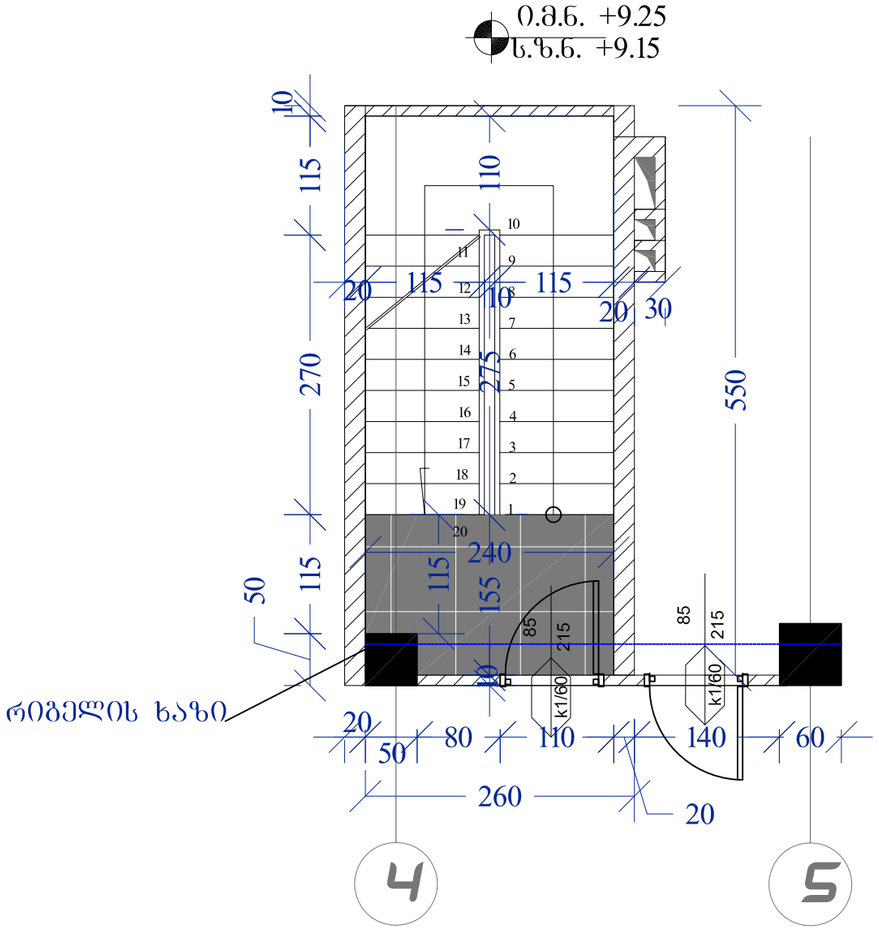


კიბე ტიპიურ სართულებზე
6-7 ღერძებში

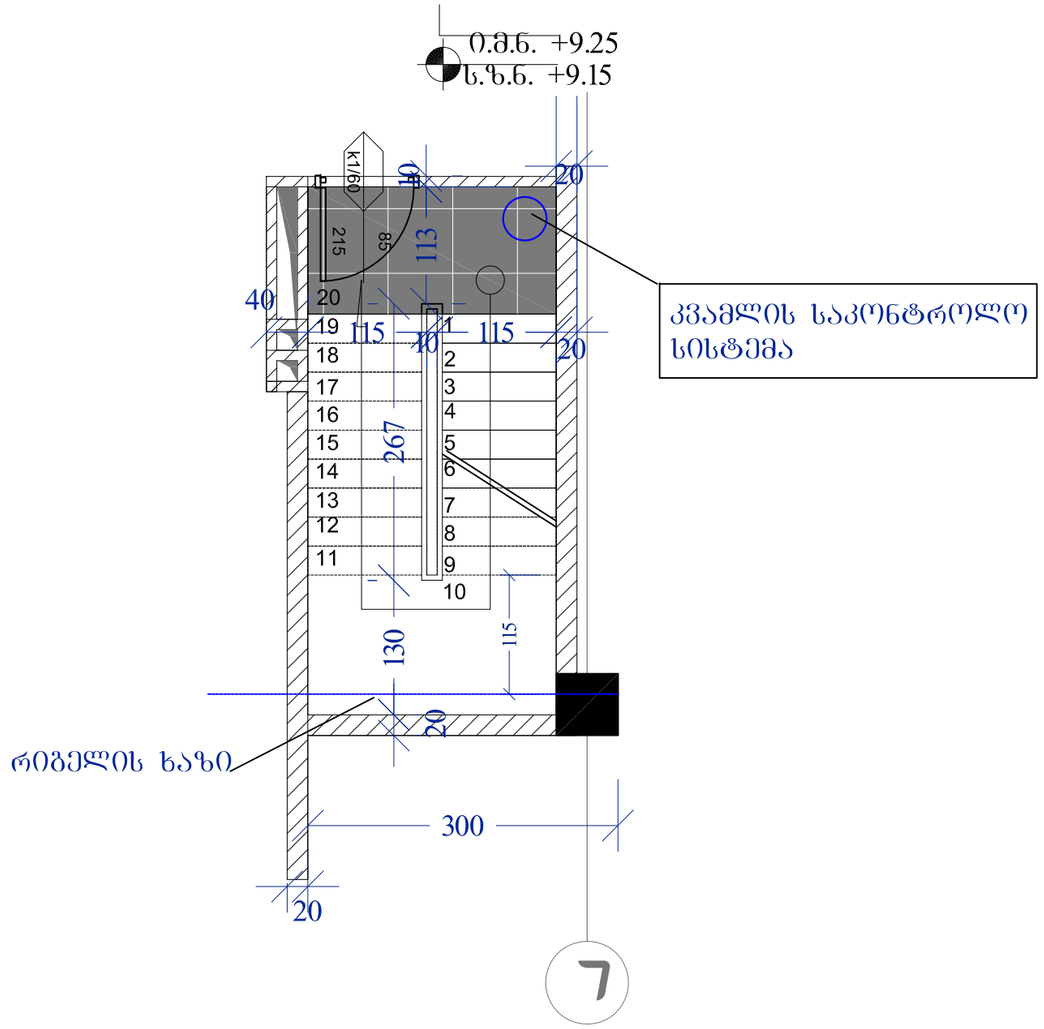


A-3	პროექტის №	დამკვეთი შ.პ.ს. "რეტრო კონსტრაქშენ" CLIENT		პროექტი/ მისამართი PROJECT	მრავალბინიანი საცხოვრებელი სახლი დიდიანზე ნაკვეთი №01.12.13.089.003		
თანამდებობა	გვარი	ხელმოწერა		ნახაზი DRWG.	თარიღი	26.07.2017	არქიტექტორული ნაწილი ARCHITECTURE
დირექტორი	მ.გიორგობიანი			გზა-ბიბეების დეტალიზაცია	პროექტირება		
პრ. ხელმძღვანელი	მ.გიორგობიანი				№	პროექტის REV.	თარიღი DATE
დაამუშავა	მ.გიორგობიანი				1		
	ე. ბერიძე				2		შ.პ.ს MHD Group
	გ. რუხვიაშვილი				3		
					მასშტაბი SCALE	სტადია STAGE	ინდექსი ფურც.
						პროექტი	A-405 41

0.00 ნიშნულის კიბე 4-5
,ღერძებში

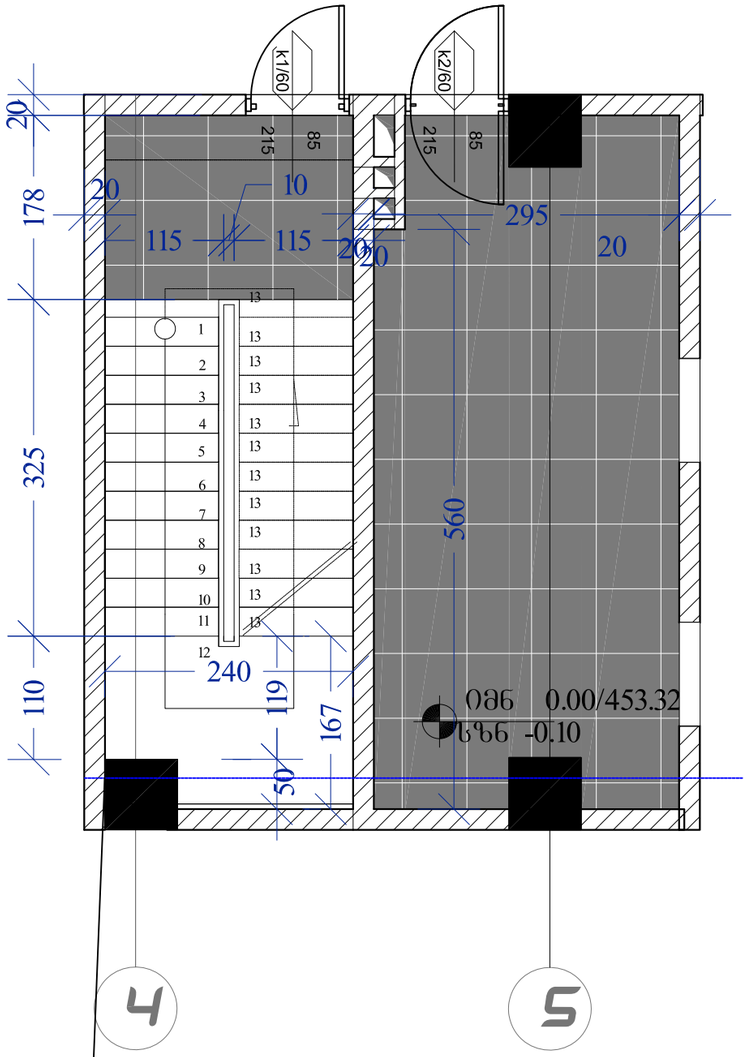


რიგების ხაზი

0.00 ნიშნულის კიბე 7-8
ღერძებში

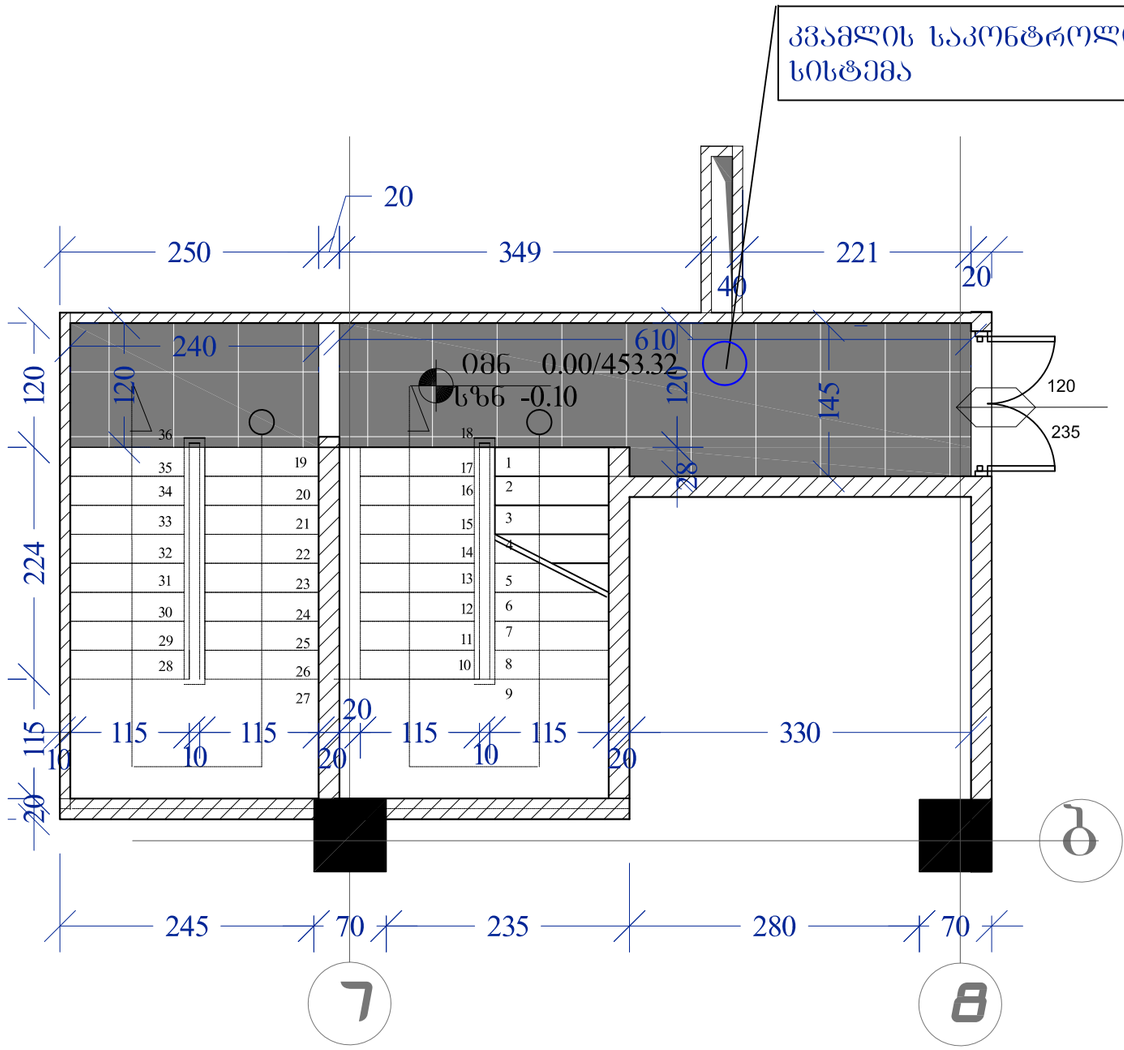


A-3	პროექტის №	დამკვეთი შ.პ.ს. "რეტრო კონსტრაქშენ" CLIENT		პროექტი/ მისამართი PROJECT	მრავალბინიანი საცხოვრებელი სახლი დიდიანზე ნაკვეთი №01.12.13.089.003			
თანამდებობა	გვარი	ხელმოწერა		ნახაზი DRWG.	თარიღი	26.07.2017	არქიტექტურული ნაწილი ARCHITECTURE	
დირექტორი	მ.გიორგობიანი			გზა-ბიბეების დებალიზაცია	პროექტირება		შ.პ.ს MHD Group	
პრ. უბერი	მ.გიორგობიანი				№	პროექტ. REV.	თარიღი DATE	
დაამუშავა	მ.გიორგობიანი				1			
	ე. ბერიძე				2			
	გ. რეხვიაშვილი				3			
					მასშტაბი SCALE	სტადია STAGE	ინდექსი	ფურც.
						პროექტი	A-406	42

-5.50 და -2.75 ნიშნულის კიბე
4-5 ღერძებში

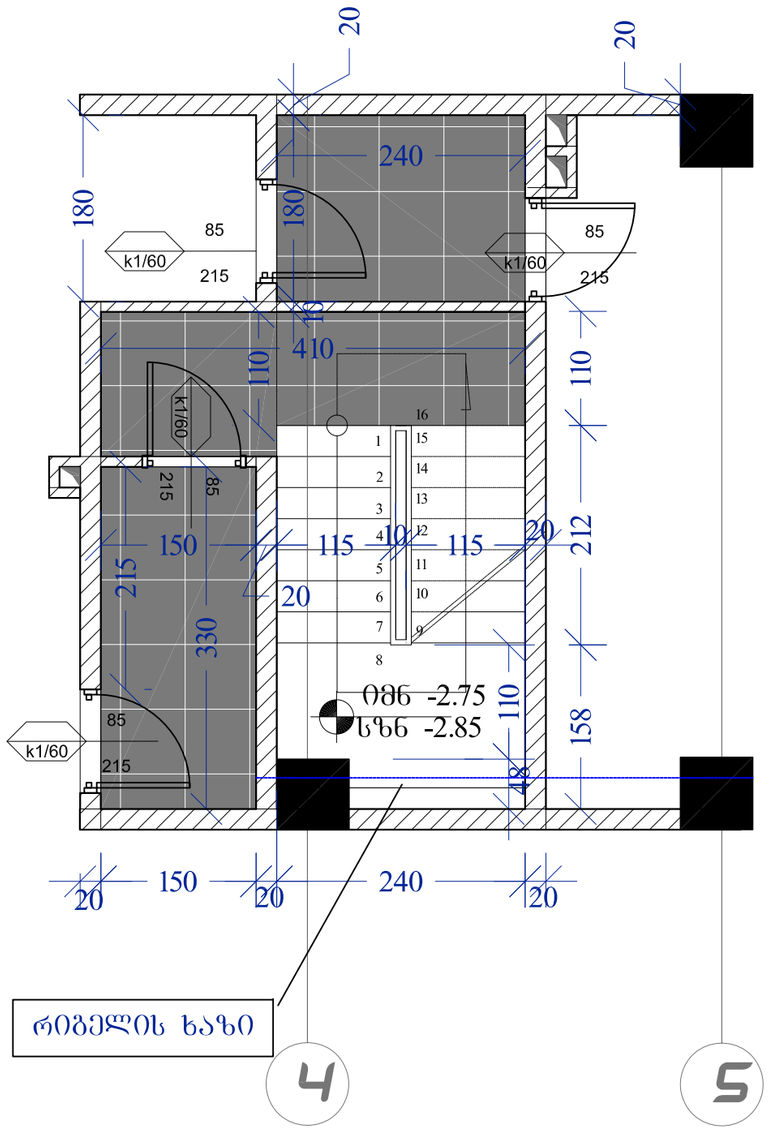

-5.50 და -2.75 ნიშნულის კიბე
7-8 ღერძებში

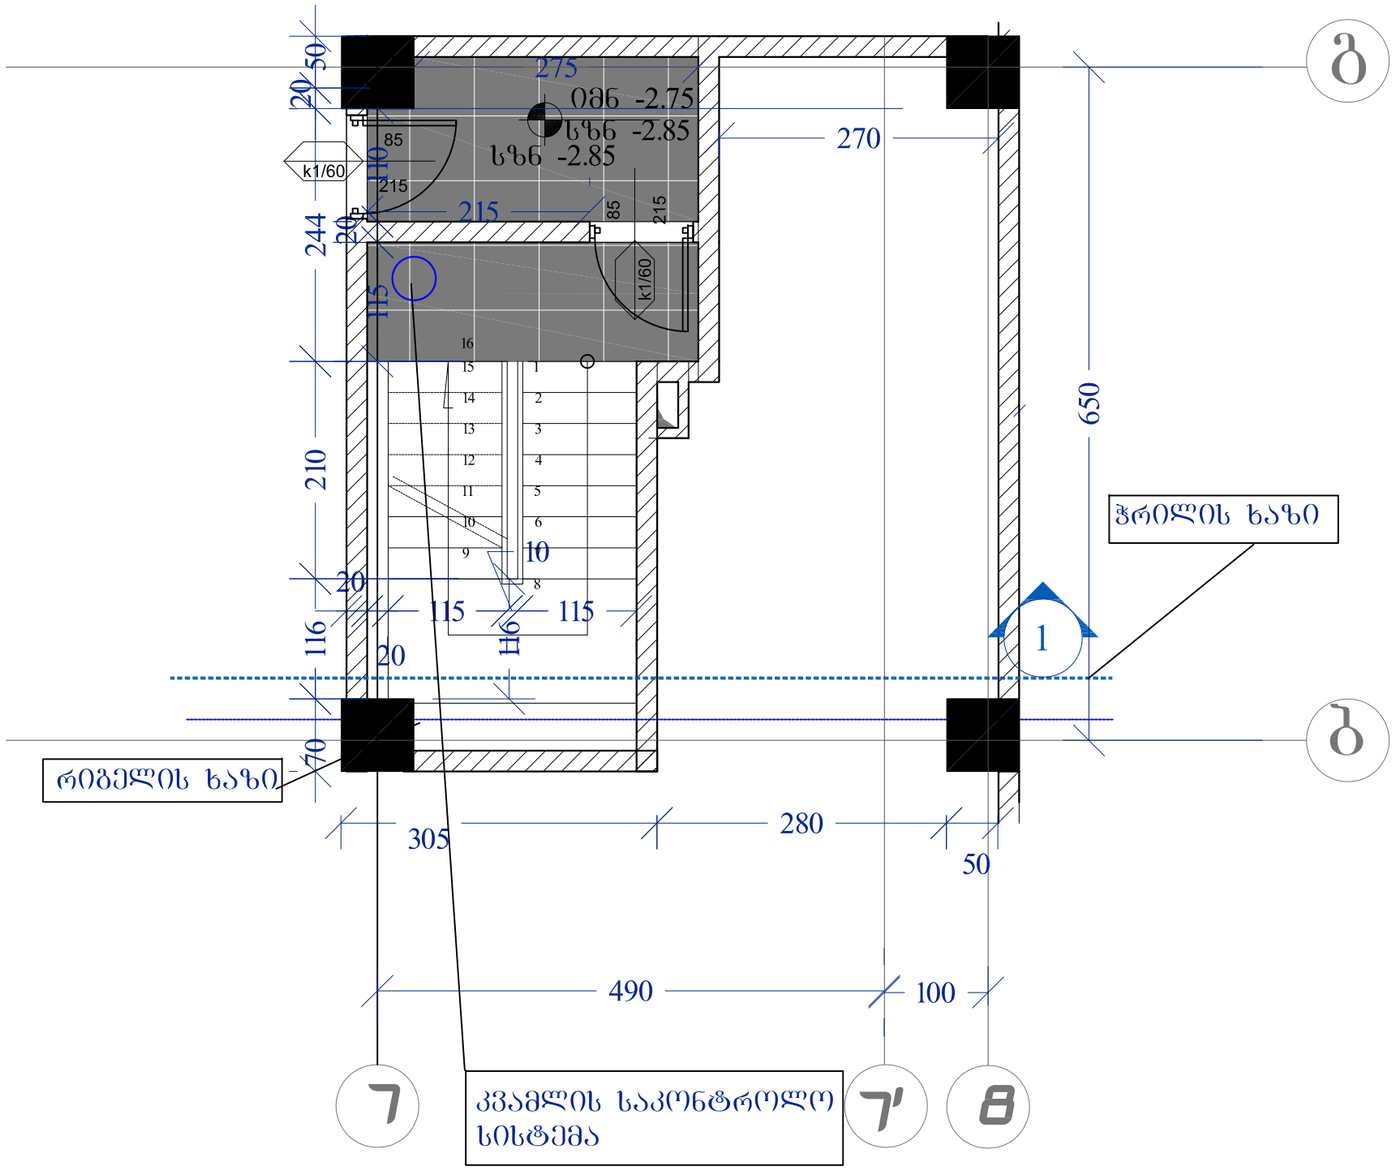

A-3	პროექტის №	დამკვეთი შ.პ.ს. "რეტრო კონსტრაქშენ" CLIENT		პროექტი/ მისამართი PROJECT	მრავალბინიანი საცხოვრებელი სახლი დადიანზე ნაკვეთი №01.12.13.089.003		
თანამდებობა	გვარი	ხელმოწერა		ნახაზი DRWG.	თარიღი	26.07.2017	არქიტექტორული ნაწილი ARCHITECTURE
დირექტორი	მ.გიორგობიანი			გზა-კიბეების დეტალიზაცია	პროექტირება		
პრ. ხელმძღვ.	მ.გიორგობიანი				№	პროექტ. REV.	თარიღი DATE
დაამუშავა	მ.გიორგობიანი				1		
	ე. ბერიძე				2		
	გ. რეხვიაშვილი				3		
					მასშტაბი SCALE	სტადია STAGE	ინდექსი	ფურც.
						პროექტი	A-407	43

შ.პ.ს
MHD Group

მეათე სართული (ი.მ.ნ.+32.00)
(ს.ზ.ნ. +31.90)

მეცხრე სართული (ი.მ.ნ.+28.75)
(ს.ზ.ნ. +28.65)

მერვე სართული (ი.მ.ნ.+25.50)
(ს.ზ.ნ. +25.40)

მეშვიდე სართული (ი.მ.ნ.+22.25)
(ს.ზ.ნ. +22.15)


მეექვსე სართული (ი.მ.ნ.+19.00)
(ს.ზ.ნ. +18.90)


325

325


325


325

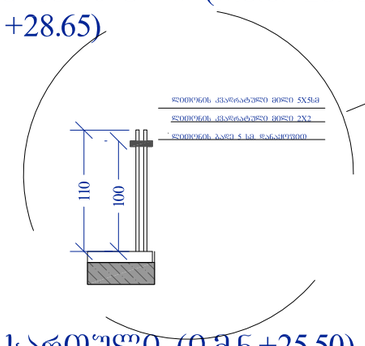

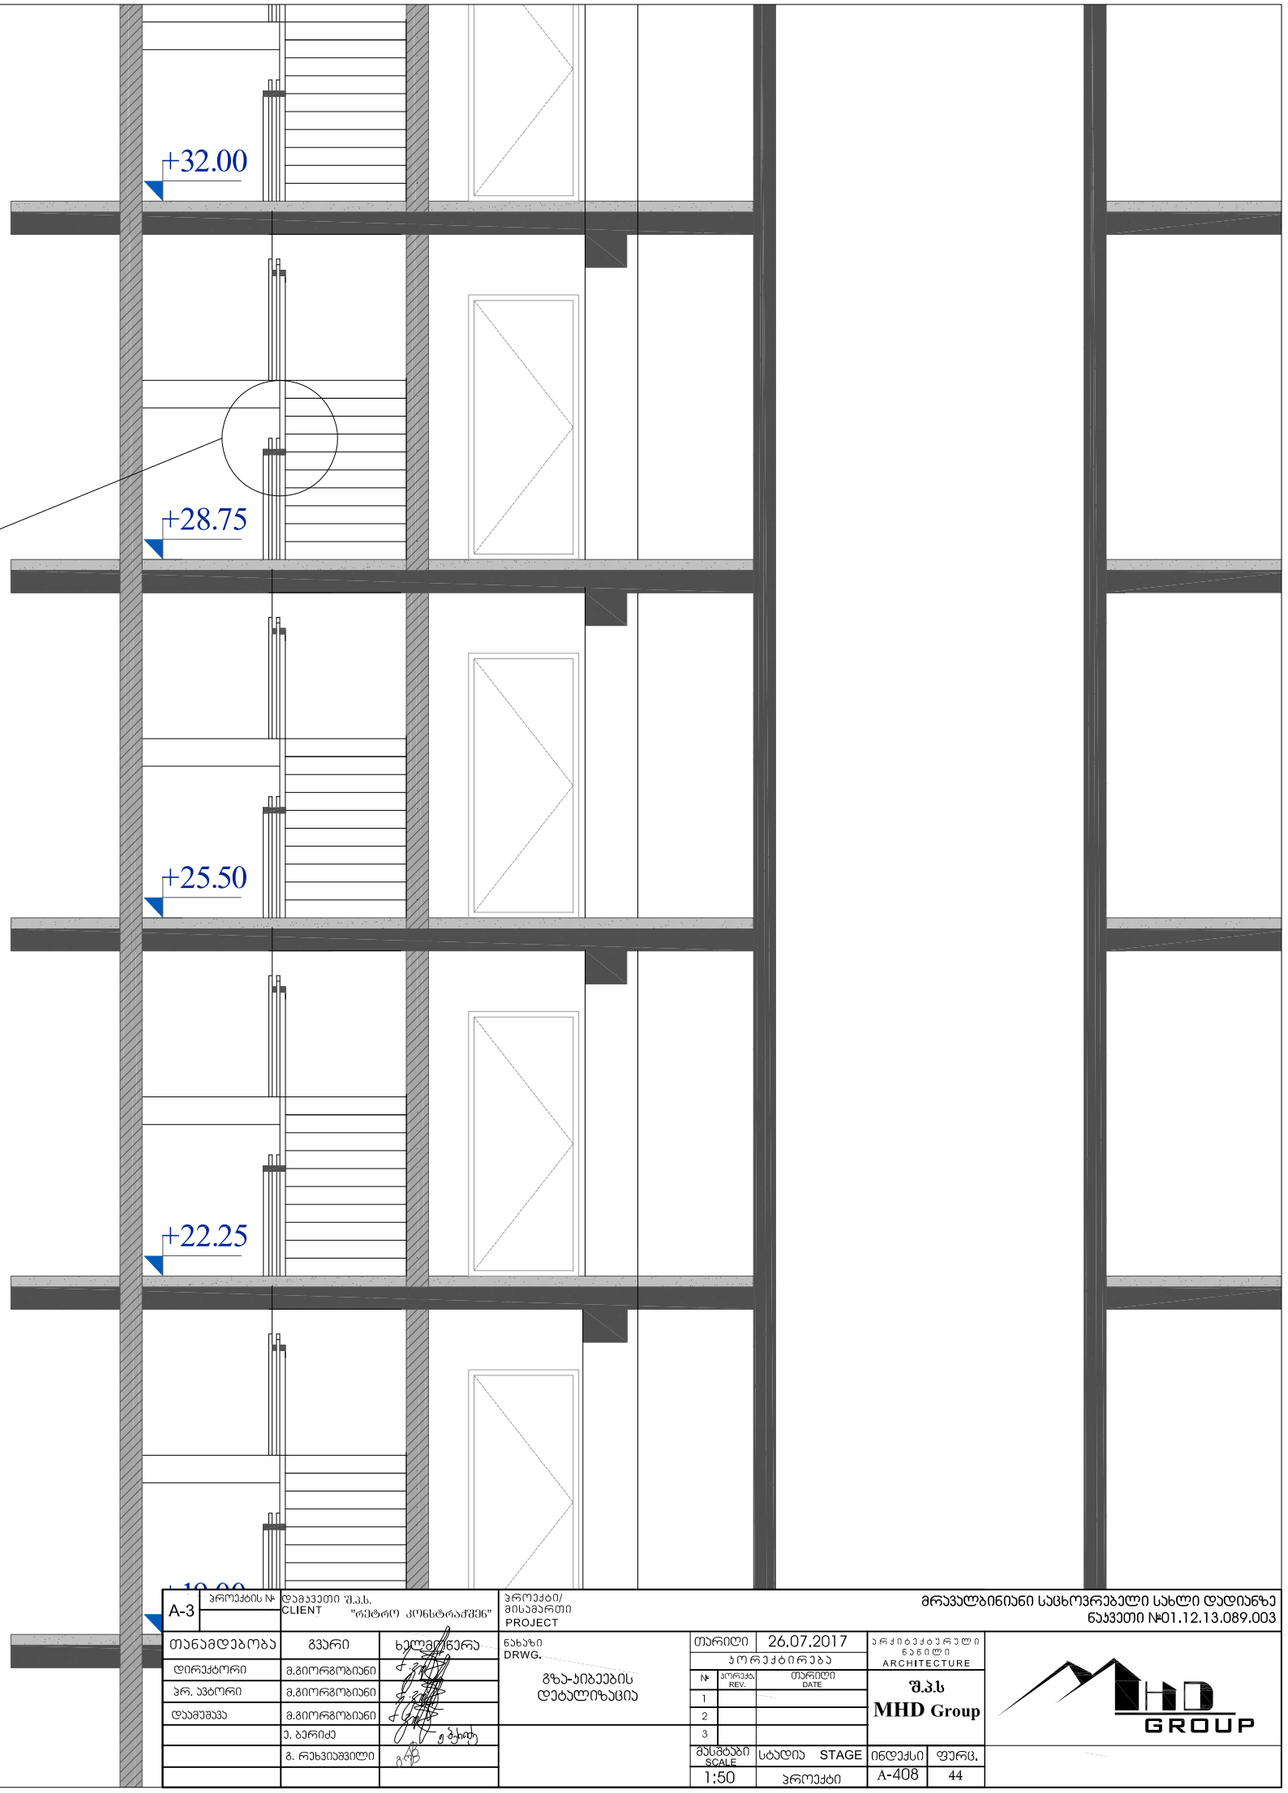

A-3 პროექტის №	დამკვეთი შ.პ.ს. CLIENT "რეტრო კონსტრაქშენ"		პროექტი/ მისამართი PROJECT	მრავალბინიანი საცხოვრებელი სახლი დიდიანზე ნაკვეთი №01.12.13.089.003	
თანამდებობა	გვარი	ხელმოწერა	ნახაზი DRWG.	თარიღი 26.07.2017	არქიტექტურული ნაწილი ARCHITECTURE
დირექტორი	მ.გიორგობიანი		გზა-ის ბეების დეტალიზაცია	პორექტირება	შ.პ.ს MHD Group
ჯრ. ასტორი	მ.გიორგობიანი			№ პორება REV. თარიღი DATE	
დამთვალ.	მ.გიორგობიანი			1	
	ე. ბერიძე			2	
	გ. რეხვიაშვილი			3	
				მასშტაბი SCALE 1:50 სტადია STAGE პროექტი	ინდექსი A-408 ფურც. 44

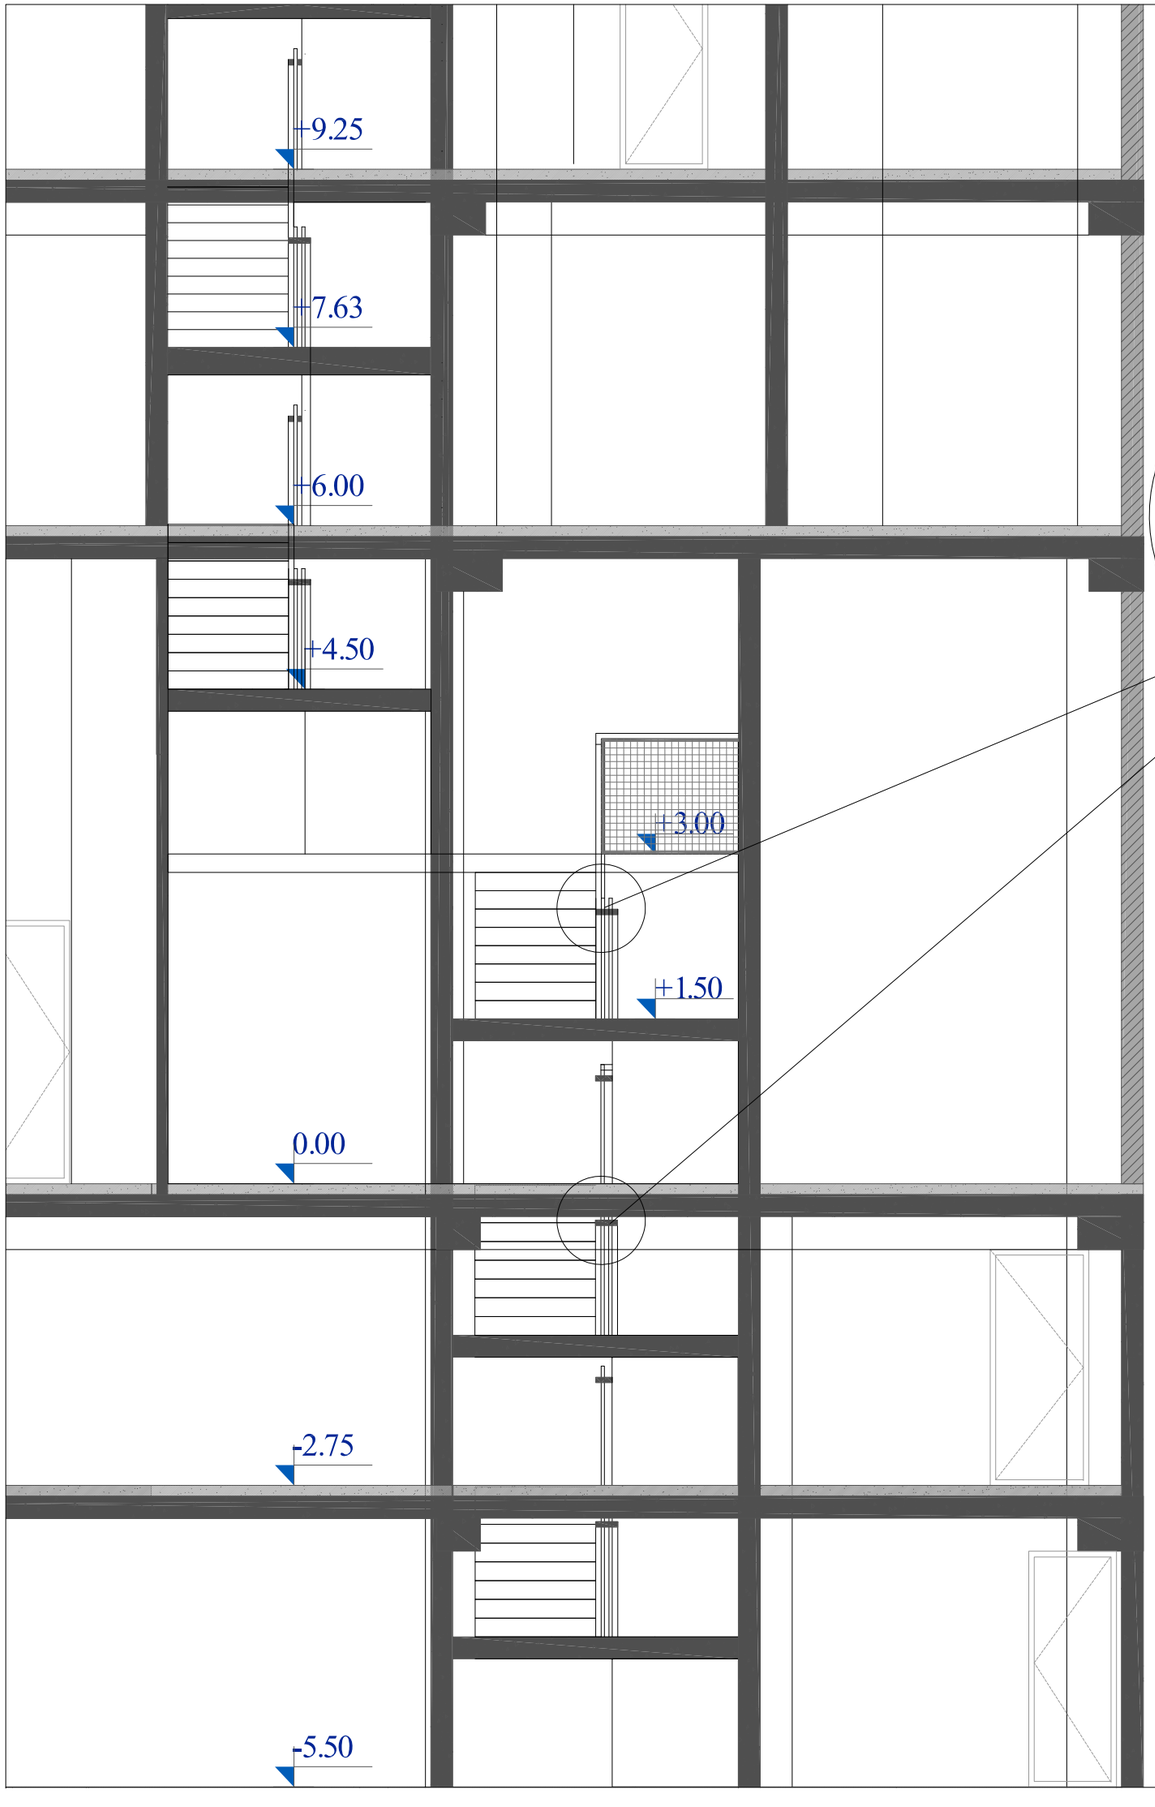

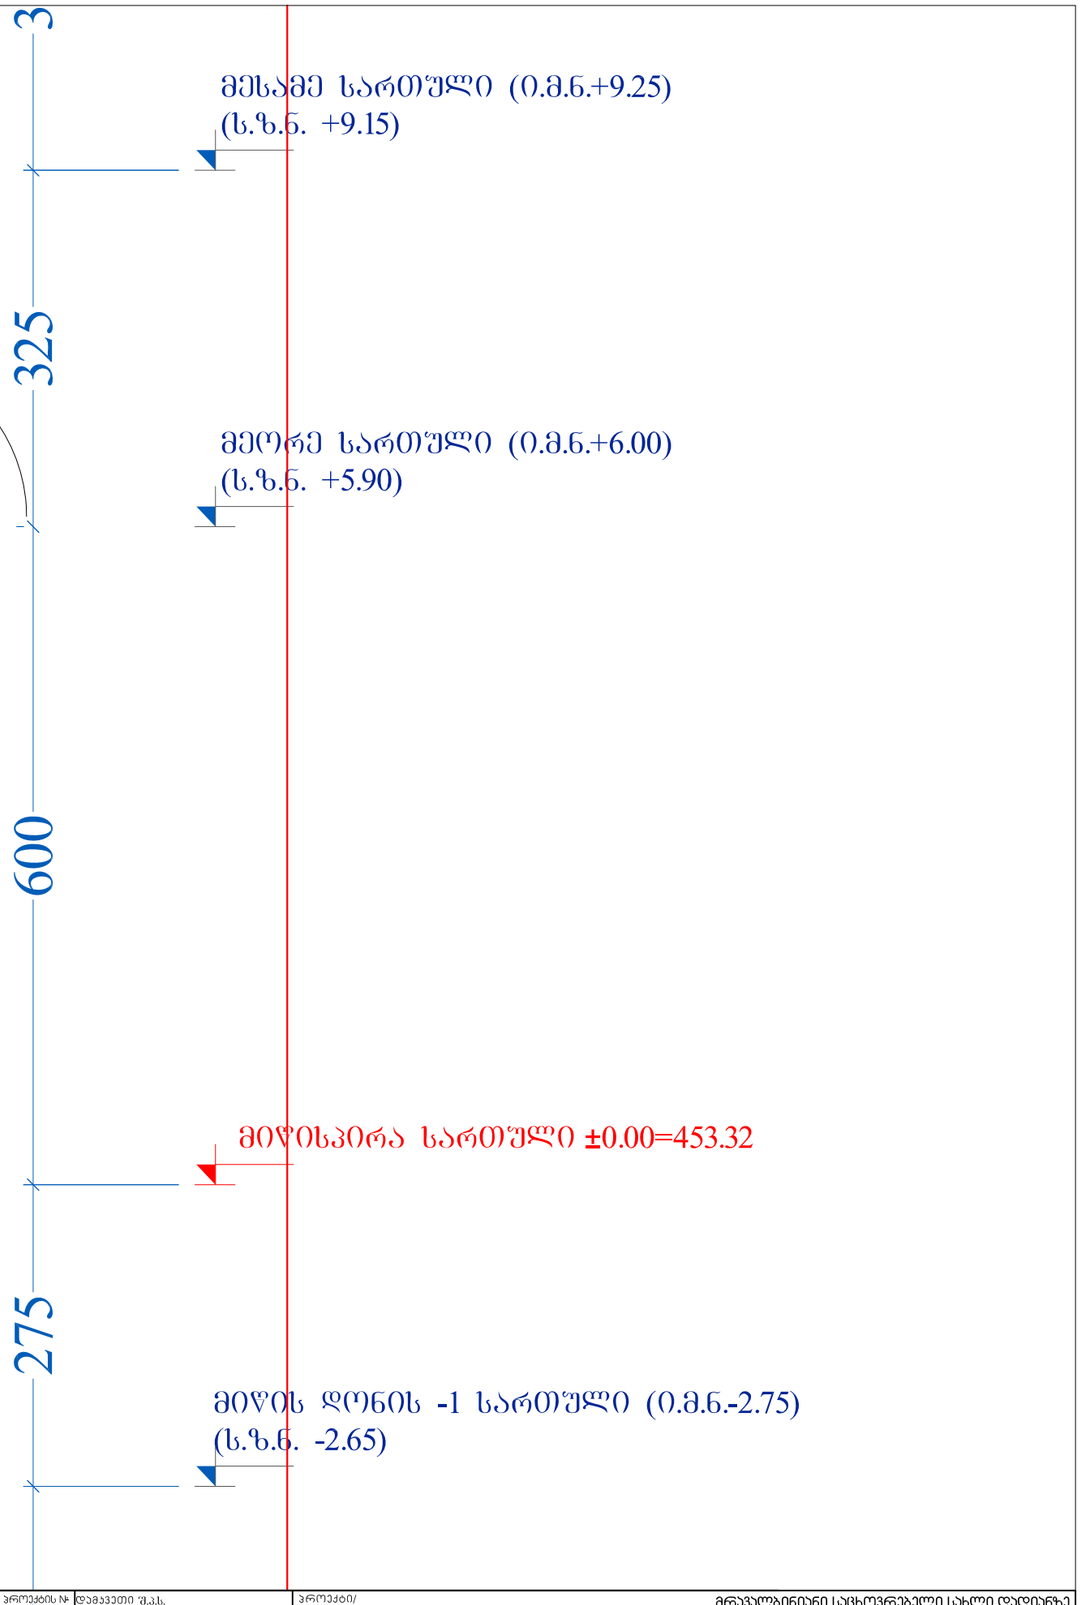

A-3	პროექტის №	დამკვეთი შ.პ.ს. CLIENT "რეტრო კონსტრაქშენ"	პროექტი/ მისამართი PROJECT	მრავალბინიანი საცხოვრებელი სახლი დიდიანზე ნაკვეთი №01.12.13.089.003	
თანამდებობა	გვარი	ხელმოწერა	ნახაზი DRWG.	თარიღი 26.07.2017	არქიტექტურული ნაწილი ARCHITECTURE
დირექტორი	მ.გიორგობიანი		გზა-ჯიბეების დეტალიზაცია	პორექტირება	შ.პ.ს MHD Group
ხარ. ავტორი	მ.გიორგობიანი			№ პორექტირება REV. თარიღი DATE	
დამმუშავა	მ.გიორგობიანი			1	
	ე. ბარიძე			2	
	გ. რეხვიაშვილი			3	
				მასშტაბი SCALE 1:50	სტადია STAGE პროექტი
				ინდექსი A-409	ფურც. 45

+9.25

+7.63

+6.00


+3.00

0.00

-2.75


(ს.ზ.ნ. +9.15)

325

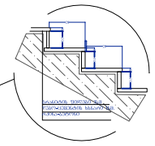

დეტალი 3-3


მეორე სართული (ი.მ.ნ.+6.00)
(ს.ზ.ნ. +5.90)

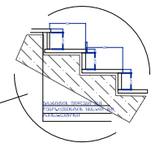

დეტალი 2-2

600

მიწისპირა სართული ±0.00=453.32

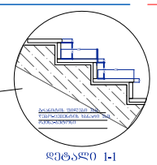


დეტალი 1-1

275


მიწის დონის -1 სართული (ი.მ.ნ.-2.75)
(ს.ზ.ნ. -2.65)

A-3	პროექტის №:	დამკვეთი შ.პ.ს. CLIENT "რეტრო კონსტრაქშენ"		პროექტი/ მისამართი PROJECT	მრავალბინიანი საცხოვრებელი სახლი დიდიანზე ნაკვეთი №01.12.13.089.003	
თანამდებობა	გვარი	ხელმოწერა		ნახაზი DRWG.	თარიღი 26.07.2017	არქიტექტურული ნაწილი ARCHITECTURE
დირექტორი	მ.გიორგობიანი			გზა-სიბრტყების დეტალიზაცია	პროექტირება	
პრ. ავტორი	მ.გიორგობიანი				№: პირება. REV. თარიღი DATE	შ.პ.ს MHD Group
დამმუშავა	მ.გიორგობიანი				1	
	ე. ბერიძე				2	
	მ. რეხვიაშვილი				3	
					მასშტაბი SCALE 1:50	სტადია STAGE პროექტი
					ინდექსი A-410	ფურც. 46

საპროექტო
პანდუსი

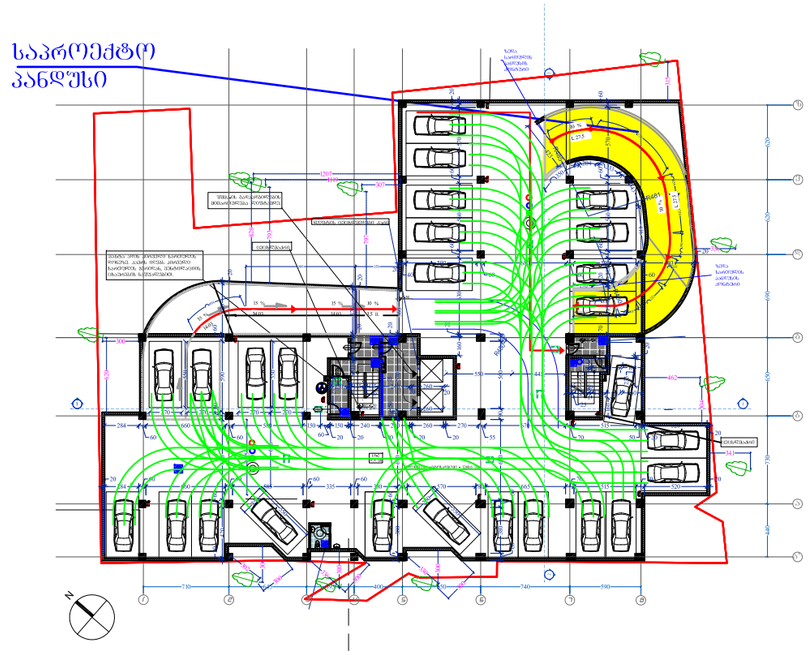

საპროექტო
პანდუსის განშლა

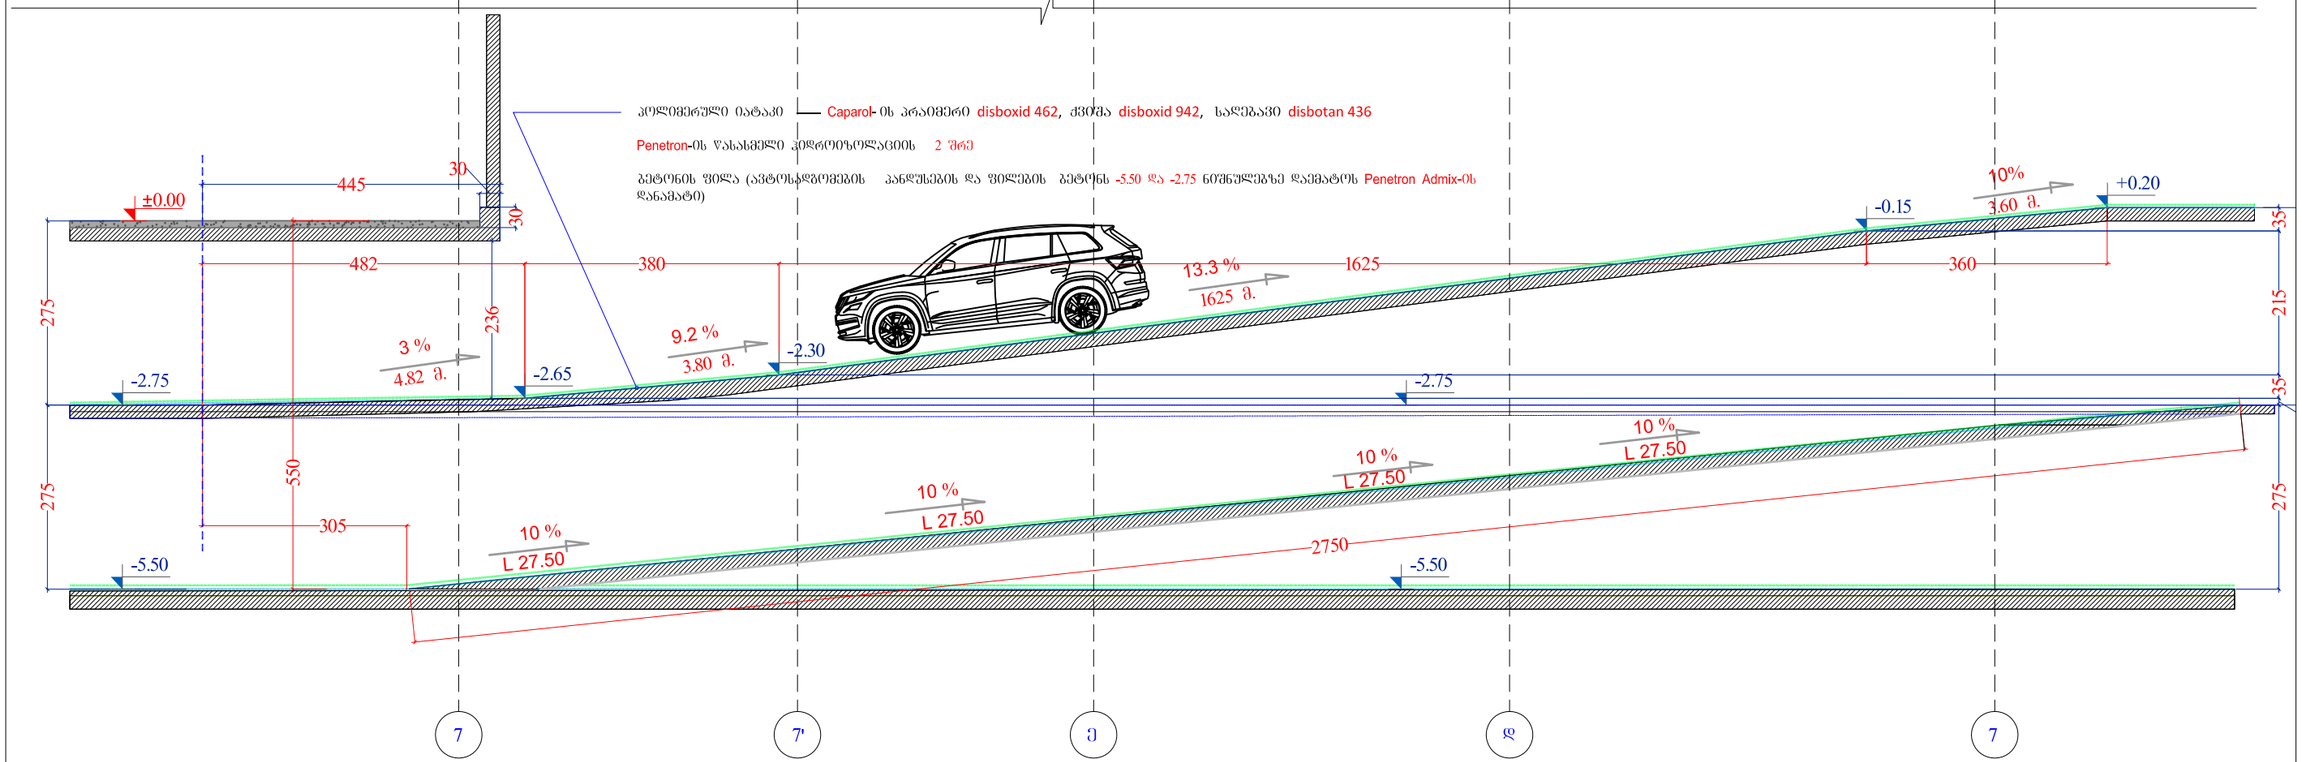


A-3	პროექტის №	დამკვეთი შ.პ.ს. "რეტრო კონსტრაქშენ" CLIENT	პროექტი/ მისამართი PROJECT	მრავალბინიანი საცხოვრებელი სახლი დიდიანზე ნაკვეთი №01.12.13.089.003		
თანამდებობა	გვარი	ხელმოწერა	ნახაზი DRWG. პანდუსების დეტალიზაცია	თარიღი	26.07.2017	არქიტექტორული ნაწილი ARCHITECTURE
დირექტორი	მ.გიორგობიანი			პროექტირება		
პრ. ხელმძღვანელი	მ.გიორგობიანი			№	პირობა REV.	თარიღი DATE
დამპროექტებელი	მ.გიორგობიანი			1		
	ე. ბერიძე			2		
	მ. რუხაიშვილი			3		
				მასშტაბი SCALE	სადია STAGE	ინდექსი ფურც.
					პროექტი	A-411 47

შ.პ.ს
MHD Group

საპროექტო
პანდუსი

საპროექტო
პანდუსის ჭრილის
ხაზი

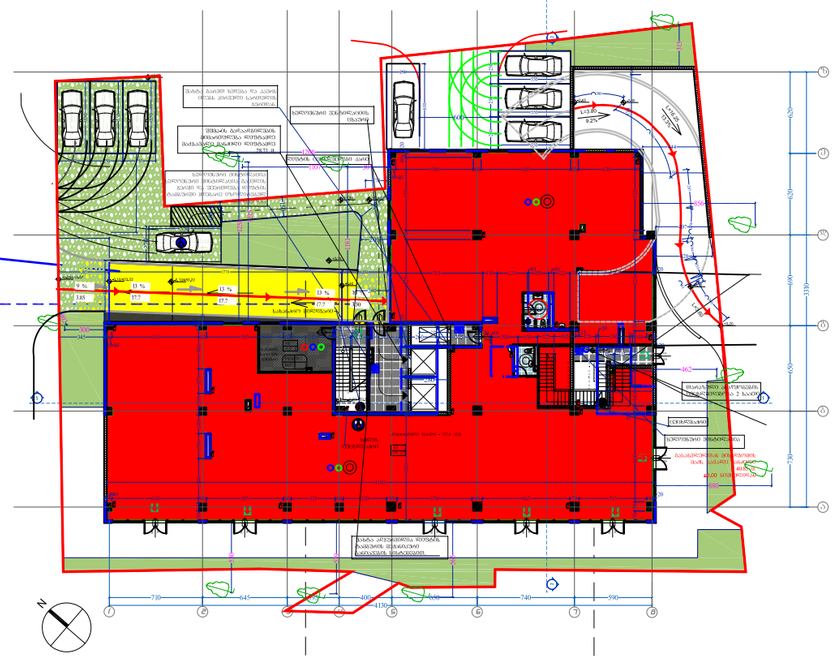

ჭრილის ფრაგმენტი

385 1770 350

9 %
3.85 მ.

13 %
17.70 მ.

15 %
14.03 მ.

10 %
3.50 მ.

10 %
3.50 მ.

+0.25
-0.10
-2.40
-2.75
-3.50
-5.15
-5.50

35 230 35 215 165 215 35


710 645 395 400

1 2 3 4 5

პოლიმერული იატაკი ---- Caparol-ის პრაიმერი disboxid 462, ჭვრეტა disboxid 942, სალებავი disbotan 436

Penetron-ის წასასმელი ჰიდროიზოლაციის 2 შრე


ბეტონის ფილა (ავტოსადგომების პანდუსების და ფილების ბეტონს -5.50 და -2.75 ნიშნულებზე დაემატოს Penetron Admix-ის დანამატი)

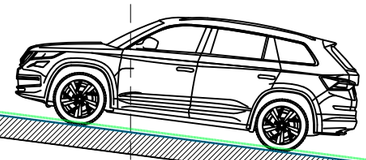


A-3	პროექტის №	დამკვეთი შ.პ.ს. "რეტრო კონსტრაქშენ" CLIENT		პროექტი/ მისამართი PROJECT	მრავალბინიანი საცხოვრებელი სახლი დიდიანზე ნაკვეთი №01.12.13.089.003		
თანამდებობა	გვარი	ხელმოწერა		ნახაზი DRWG.	თარიღი	26.07.2017	არქიტექტურული ნაწილი ARCHITECTURE
დირექტორი	მ.გიორგობიანი			პანდუსების დეტალიზაცია	პროექტირება		
პრ. უბოური	მ.გიორგობიანი				№	პირველ. REV.	თარიღი DATE
დამმუშავ.	მ.გიორგობიანი				1		
	ე. ბერიძე				2		შ.პ.ს MHD Group
	გ. რეხვიაშვილი				3		
					მასშტაბი SCALE	სტადია STAGE	ინდექსი ფურც.
						პროექტი	A-412 48

საპროექტო
პანდუსი

საპროექტო
პანდუსის ჭრილის
ხაზი

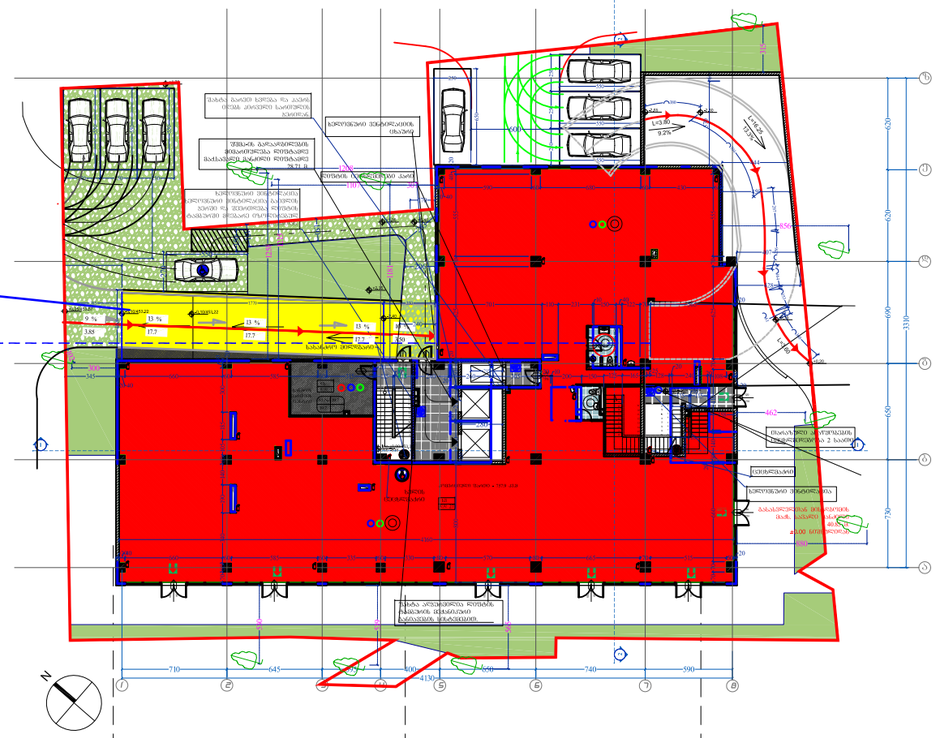

განშლის ჭრაბმენტი

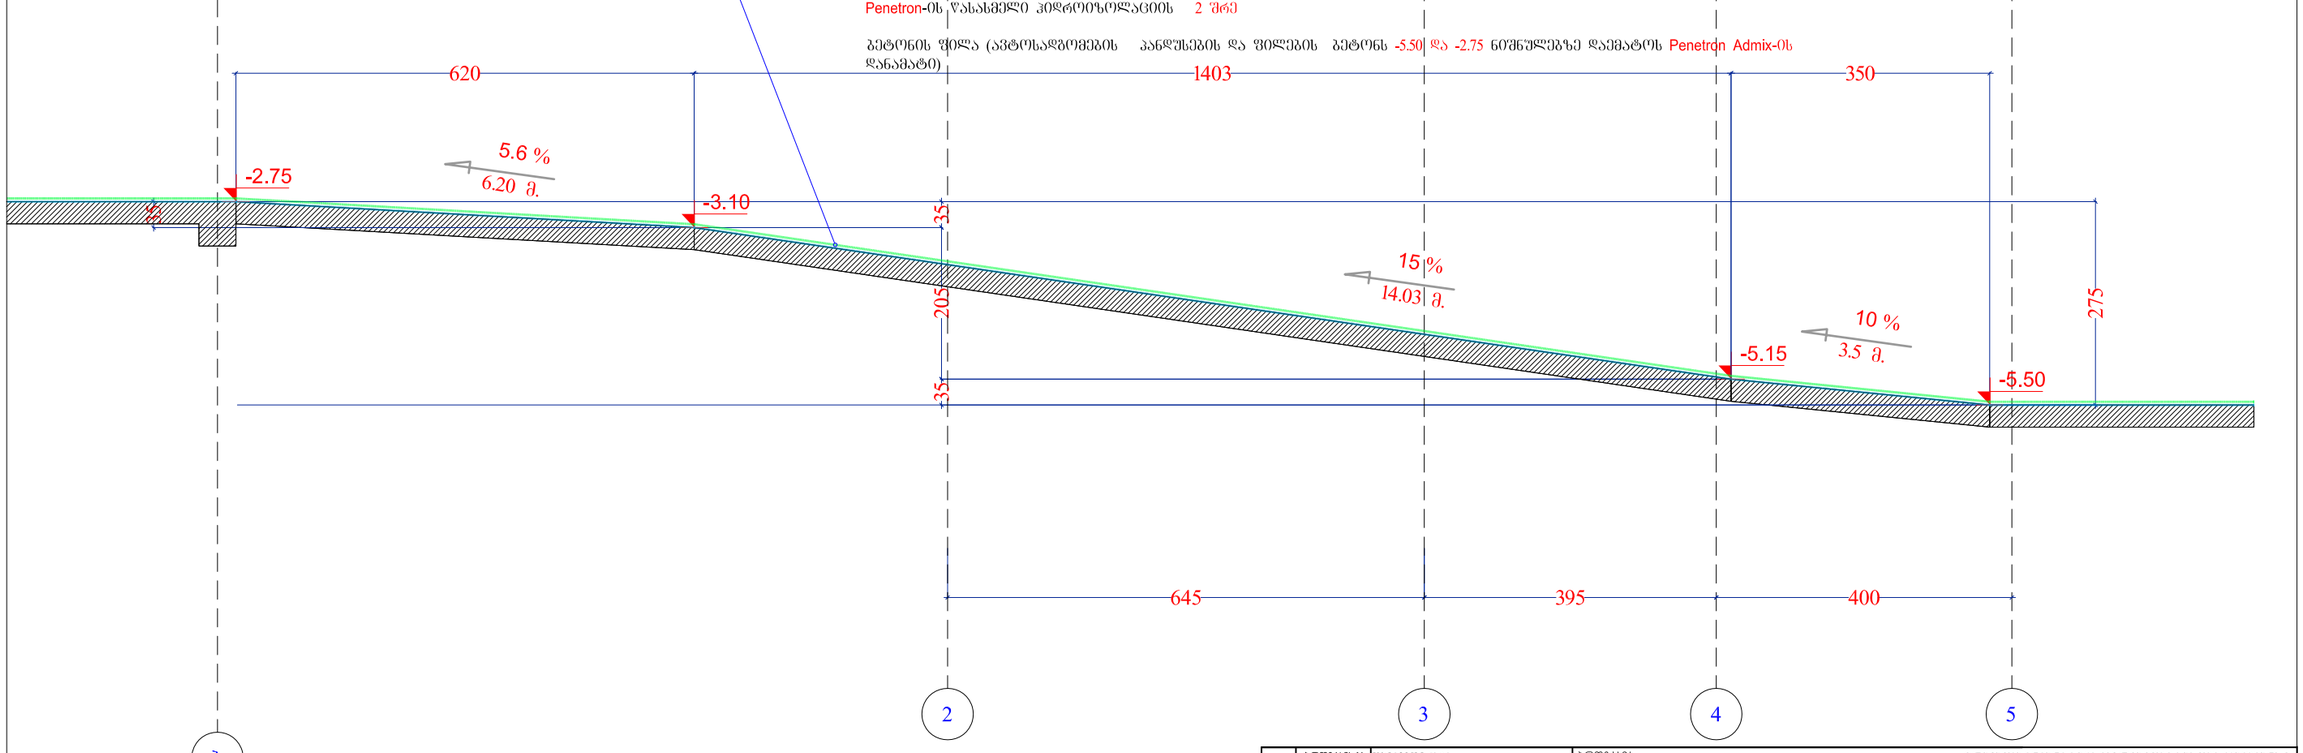

პოლიმერული იატაკი --- Caparol-ის პრაიმერი disboxid 462, ძვირა disboxid 942, საღებავი disbotan 436

Penetron-ის წასასმელი ჰიდროიზოლაციის 2 შრე


ბეტონის ფილა (ავტოსადგომების პანდუსების და ფილების ბეტონს -5.50 და -2.75 ნიშნულებზე დაემატოს Penetron Admix-ის დანამატი)

A-3	პროექტის №	დამკვეთი შ.პ.ს. "რეტრო კონსტრაქშენ" CLIENT		პროექტი/ მისამართი PROJECT	მრავალბინიანი საცხოვრებელი სახლი დიდიანზე ნაკვეთი №01.12.13.089.003		
თანამდებობა	გვარი	ხელმოწერა		ნახაზი DRWG.	თარიღი	26.07.2017	არქიტექტურული ნაწილი ARCHITECTURE
დირექტორი	მ.გიორგობიანი			პანდუსების დეტალიზაცია	პროექტირება		
პრ. უხელმძღვანელი	მ.გიორგობიანი				№	პირველადი REV.	თარიღი DATE
დამმუშავა	მ.გიორგობიანი				1		
	ე. ბერიძე				2		
	მ. რეხვიაშვილი				3		
					მასშტაბი SCALE	სტადია STAGE	ინდექსი	ფურც.
						პროექტი	A-413	49


შ.პ.ს MHD Group

MHD GROUP



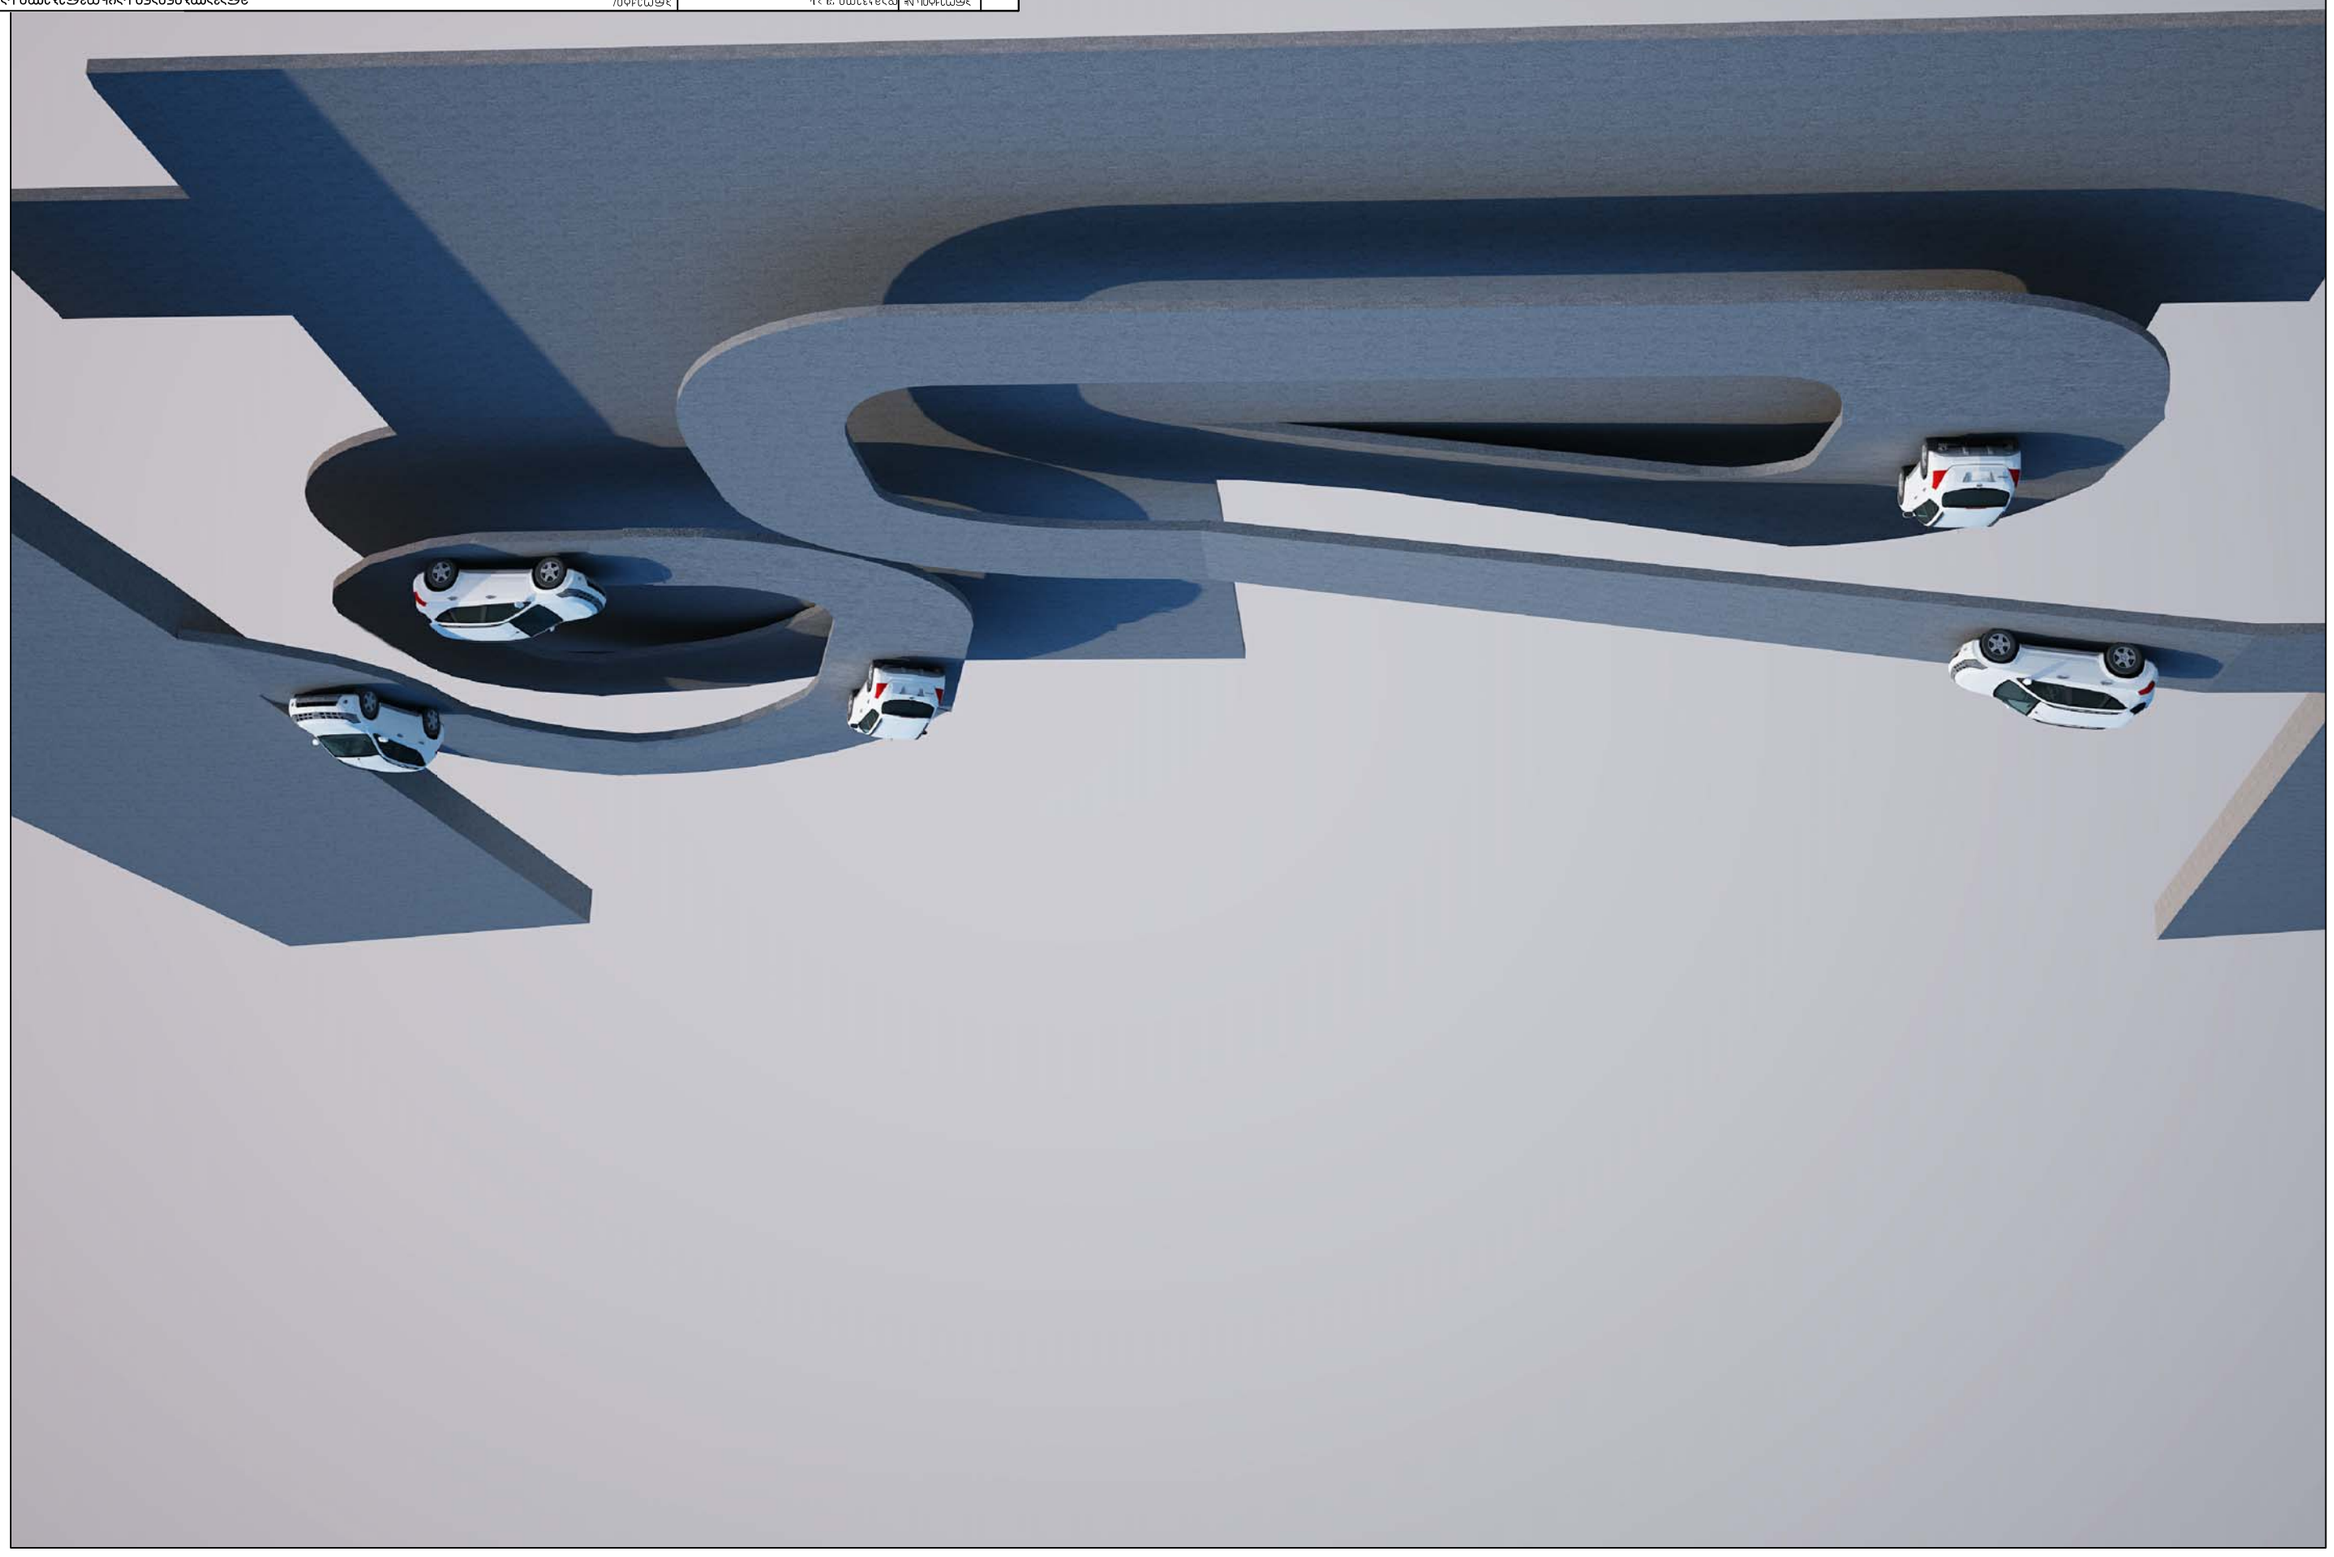


A-3							

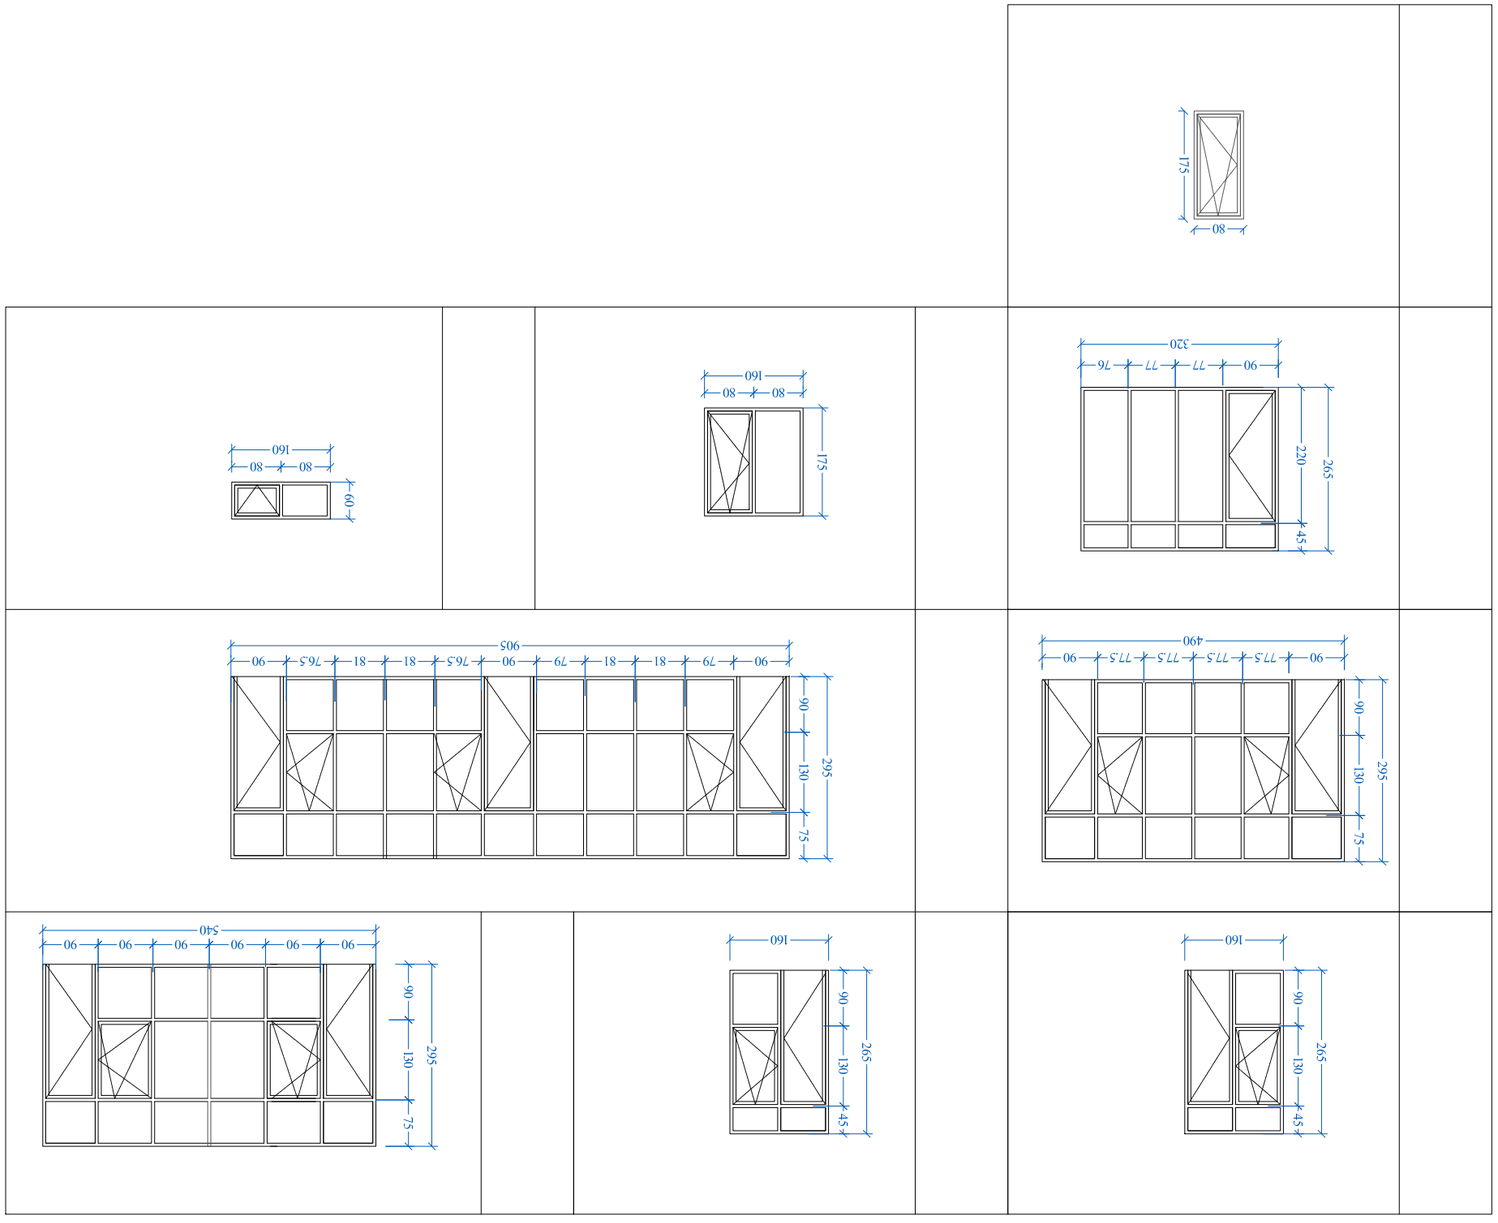




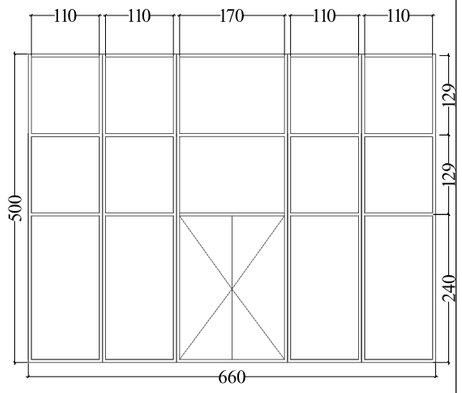


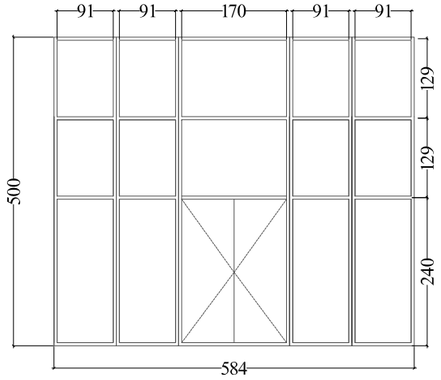


30შ-3

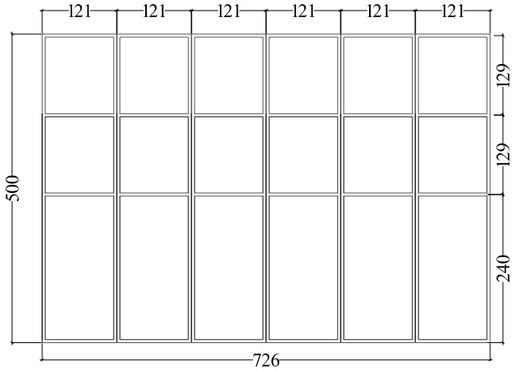

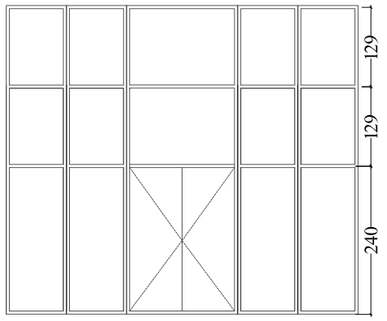


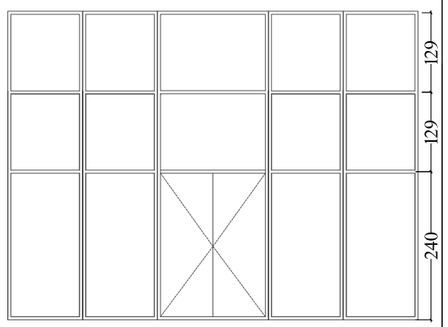


30შ-6

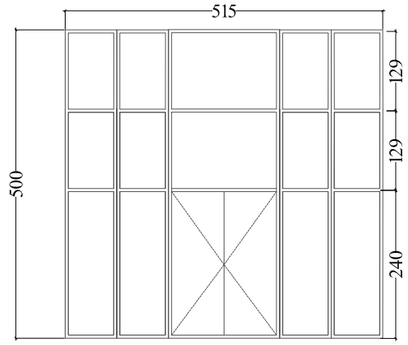


30შ-7

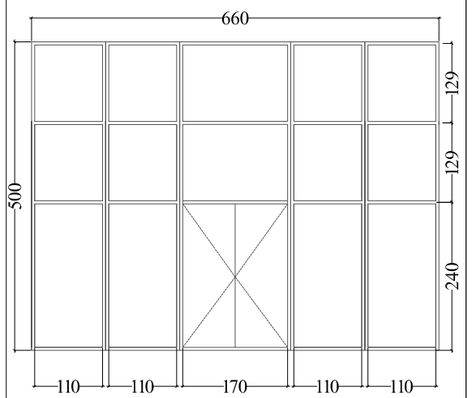


30შ-8

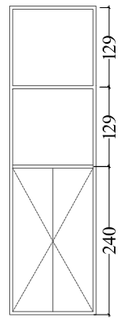





30შ-9

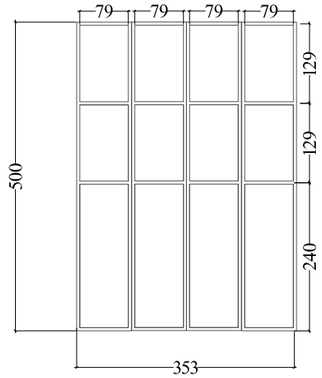

30შ-10

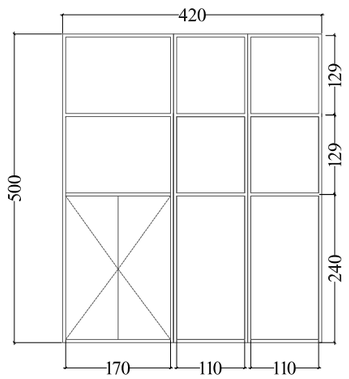

A-3	პროექტის №	დამკვეთი შ.პ.ს. "რეტრო კონსტრაქშენ"		პროექტი/ მისამართი PROJECT				მრავალბინიანი საცხოვრებელი სახლი დიდიანზე ნაკვეთი №01.12.13.089.003	
თანამდებობა	გვარი	ხელმოწერა		ნახაზი DRWG.		თარიღი	06.09.2017	არქიტექტურული ნაწილი ARCHITECTURE	
დირექტორი	მ.გიორგობიანი					პროექტირება			
პრ. უფროსი	მ.გიორგობიანი					№	პროექტ. REV.	თარიღი DATE	შ.პ.ს MHD Group
დამპროექტ.	მ.გიორგობიანი					1			
	ე. ბერიძე					2			
	მ. რეხვიაშვილი					3			
						მასშტაბი SCALE	1:	სტადია STAGE პროექტი	ინდექსი A-402 / ფურც. 38

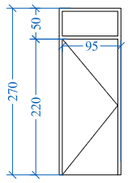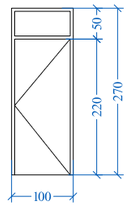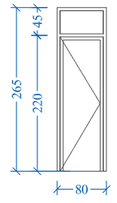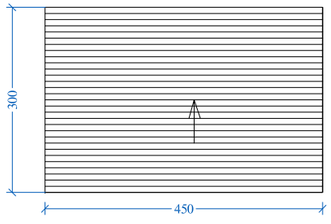ბ3-1			
ბ3-4			

A-3	პროექტის №	დამკვეთი შ.პ.ს. CLIENT "რეტრო კონსტრაქშნ"		პროექტი/ მისამართი PROJECT				მრავალბინიანი საცხოვრებელი სახლი დიდიანზე ნაკვეთი №01.12.13.089.003	
თანამდებობა	გვარი	ხელმოწერა		ნახაზი DRWG.	გარე პარებების სპეციფიკაცია	თარიღი	06.09.2017	არქიტექტურული ნაწილი ARCHITECTURE	
დირექტორი	მ.გიორგობიანი					პორექტირება			
ჯრ. ავტორი	მ.გიორგობიანი					№	პორექტი REV.	თარიღი DATE	შ.პ.ს MHD Group
დაამუშავა	მ.გიორგობიანი					1			
	ე. ბერიძე					2			
	მ. რუხვიაშვილი					3			
						მასშტაბი SCALE	სტადია STAGE	ინდექსი	ფურც.
						1:	პროექტი	A-403	39

კარ-ფანჯრები		სიმაღ	სიგანე	ფართობი	ფასადი 1-ს (ნაკეთები)	ფასადი 1-ს (ფართობი)	ფასადი ს-1 (ნაკეთები)	ფასადი ს-1 (ფართობი)	ფასადი ა-ბ (ნაკეთები)	ფასადი ა-ბ (ფართობი)	ფასადი ბ-ა (ნაკეთები)	ფასადი ბ-ა (ფართობი)	სული ნაკეთები	სული ფართობი
დასახელება	მასალა													
კფ-1	მატელოპლასტმასი მუქი ხის ფერის ორმაგი მინაპაკეტი	1,6	2,65	4,24	**48**	**203,5**	**23**	**97,5**					**71**	**301,04**
კფ-2	მატელოპლასტმასი მუქი ხის ფერის ორმაგი მინაპაკეტი	1,6	2,65	4,24	**39**	**165,4**	**69**	**293**		**0**	**3**	**12,7**	**111**	**470,64**
კფ-3	მატელოპლასტმასი მუქი ხის ფერის ორმაგი მინაპაკეტი	5,4	2,95	15,93	**3**	**47,79**							**3**	**47,79**
კფ-4	მატელოპლასტმასი მუქი ხის ფერის ორმაგი მინაპაკეტი	4,9	2,95	14,46	**2**	**28,91**							**2**	**28,91**
კფ-5	მატელოპლასტმასი მუქი ხის ფერის ორმაგი მინაპაკეტი	9,05	2,95	26,7	1	**26,7**							**1**	**26,698**
კფ-6	მატელოპლასტმასი მუქი ხის ფერის ორმაგი მინაპაკეტი	1,6	3,2	5,12			**1**	**5,12**			**3**	**15,4**	**8**	**20,48**
ჯამი					**93**	**472,3**	**93**	**395**	**0**	**0**	**6**	**28,1**	**196**	**895,56**

ვიტრაჟები		სიმაღ	სიგანე	ფართობი	ფასადი 1-ს (ნაკეთები)	ფასადი 1-ს (ფართობი)	ფასადი ს-1 (ნაკეთები)	ფასადი ს-1 (ფართობი)	ფასადი ა-ბ (ნაკეთები)	ფასადი ა-ბ (ფართობი)	ფასადი ბ-ა (ნაკეთები)	ფასადი ბ-ა (ფართობი)	სული ნაკეთები	სული ფართობი
დასახელება	მასალა													
ვიტ-1	ალუმინი შავი ანოდირებული არეული ორმაგი მინა	6,6	5	33	**1**	**33**							**1**	**33**
ვიტ-2	ალუმინი შავი ანოდირებული არეული ორმაგი მინა	5,84	5	29,2	**1**	**29,2**							**1**	**29,2**
ვიტ-3	ალუმინი შავი ანოდირებული არეული ორმაგი მინა	7,26	5	36,3	1	**36,3**							**1**	**36,3**
ვიტ-4	ალუმინი შავი ანოდირებული არეული ორმაგი მინა	5,7	5	28,5	1	**28,5**							**1**	**28,5**
ვიტ-5	ალუმინი შავი ანოდირებული არეული ორმაგი მინა	6,65	5	33,25	1	**33,25**							**1**	**33,25**
ვიტ-6	ალუმინი შავი ანოდირებული არეული ორმაგი მინა	5,15	5	25,75	1	**25,75**							**1**	**25,75**
ვიტ-7	ალუმინი შავი ანოდირებული არეული ორმაგი მინა	6,6	5	33							1	**33**	**1**	**33**
ვიტ-8	ალუმინი შავი ანოდირებული არეული ორმაგი მინა	1,4	5	7							1	**7**	**1**	**7**
ვიტ-9	ალუმინი შავი ანოდირებული არეული ორმაგი მინა	3,6	5	18							1	**18**	**1**	**18**
ჯამი					**6**	**186**	**0**	**0**	**3**	**58**	**0**	**0**	**9**	**244**

გარე კარები		სიმაღ	სიგანე	ფართობი	ფასადი 1-ს (ნაკეთები)	ფასადი 1-ს (ფართობი)	ფასადი ს-1 (ნაკეთები)	ფასადი ს-1 (ფართობი)	ფასადი ა-ბ (ნაკეთები)	ფასადი ა-ბ (ფართობი)	ფასადი ბ-ა (ნაკეთები)	ფასადი ბ-ა (ფართობი)	სული ნაკეთები	სული ფართობი
დასახელება	მასალა													
გკ-1	ლითონი, ცეცხლგამძლე	1	2,65	2,65	9	**23,85**	**2**						**8**	**23,85**
გკ-2	ლითონი, ცეცხლგამძლე	1	2,65	2,65	**8**	**21,2**					**14**		**22**	**21,2**
გკ-3	ლითონი, ცეცხლგამძლე	80	2,65	212	8			0					**8**	**16,7**
ჯამი					**25**	**45,05**	**2**	**0**	**0**	**0**	**14**	**0**	**38**	**61,75**
სულ	**ჯამური მაჩვენებლები**				**124**	**703,3**	**95**	**395**	**3**	**58**	**20**	**28,1**	**243**	**1201,3**

შენობები		სიმაღ	სიგანე	ფართობი	ფასადი 1-ს (რაოდენობა)	ფასადი 1-ს (ფართობი)	ფასადი ს-1 (რაოდენობა)	ფასადი ს-1 (ფართობი)	ფასადი ა-ბ (რაოდენობა)	ფასადი ა-ბ (ფართობი)	ფასადი ბ-ა (რაოდენობა)	ფასადი ბ-ა (ფართობი)	სული რაოდენობა	სული ფართობი
დასახელება	მასალა													
შ-1	მატელოპლასტმასი მუქი ხის ფერის ორმაგი მინაპაკეტი	1,6	1,75	2,8			37	0	54	0	62	0	153	428,4
შ-2	მატელოპლასტმასი მუქი ხის ფერის ორმაგი მინაპაკეტი	1,6	0,6	0,96			6				2			7,7
შ-3	მატელოპლასტმასი მუქი ხის ფერის ორმაგი მინაპაკეტი	0,8	1,75	1,4			23							32,2

A-3	პროექტის №	დამკვეთი შ.პ.ს. CLIENT "რეტრო კონსტრაქშენ"	პროექტი/ მისამართი PROJECT	მრავალბინიანი საცხოვრებელი სახლი დიდიანზე ნაკვეთი №01.12.13.089.003	
თანამდებობა	გვარი	ხელმოწერა	ნახაზი DRWG. კარ-ფანჯრების სპეციფიკაცია	თარიღი 06.09.2017	არქიტექტურული ნაწილი ARCHITECTURE
დირექტორი	მ.გიორგობიანი			პროექტირება	შ.პ.ს MHD Group
პრ. პატორი	მ.გიორგობიანი			№ პირველ. REV. თარიღი DATE	
დამამუშავა	მ.გიორგობიანი			1	
	ე. ბერიძე			2	
	გ. რუხვიაშვილი			3	
				მასშტაბი SCALE 1:	სტადია STAGE პროექტი / ინდექსი A-404 / ფურც. 40