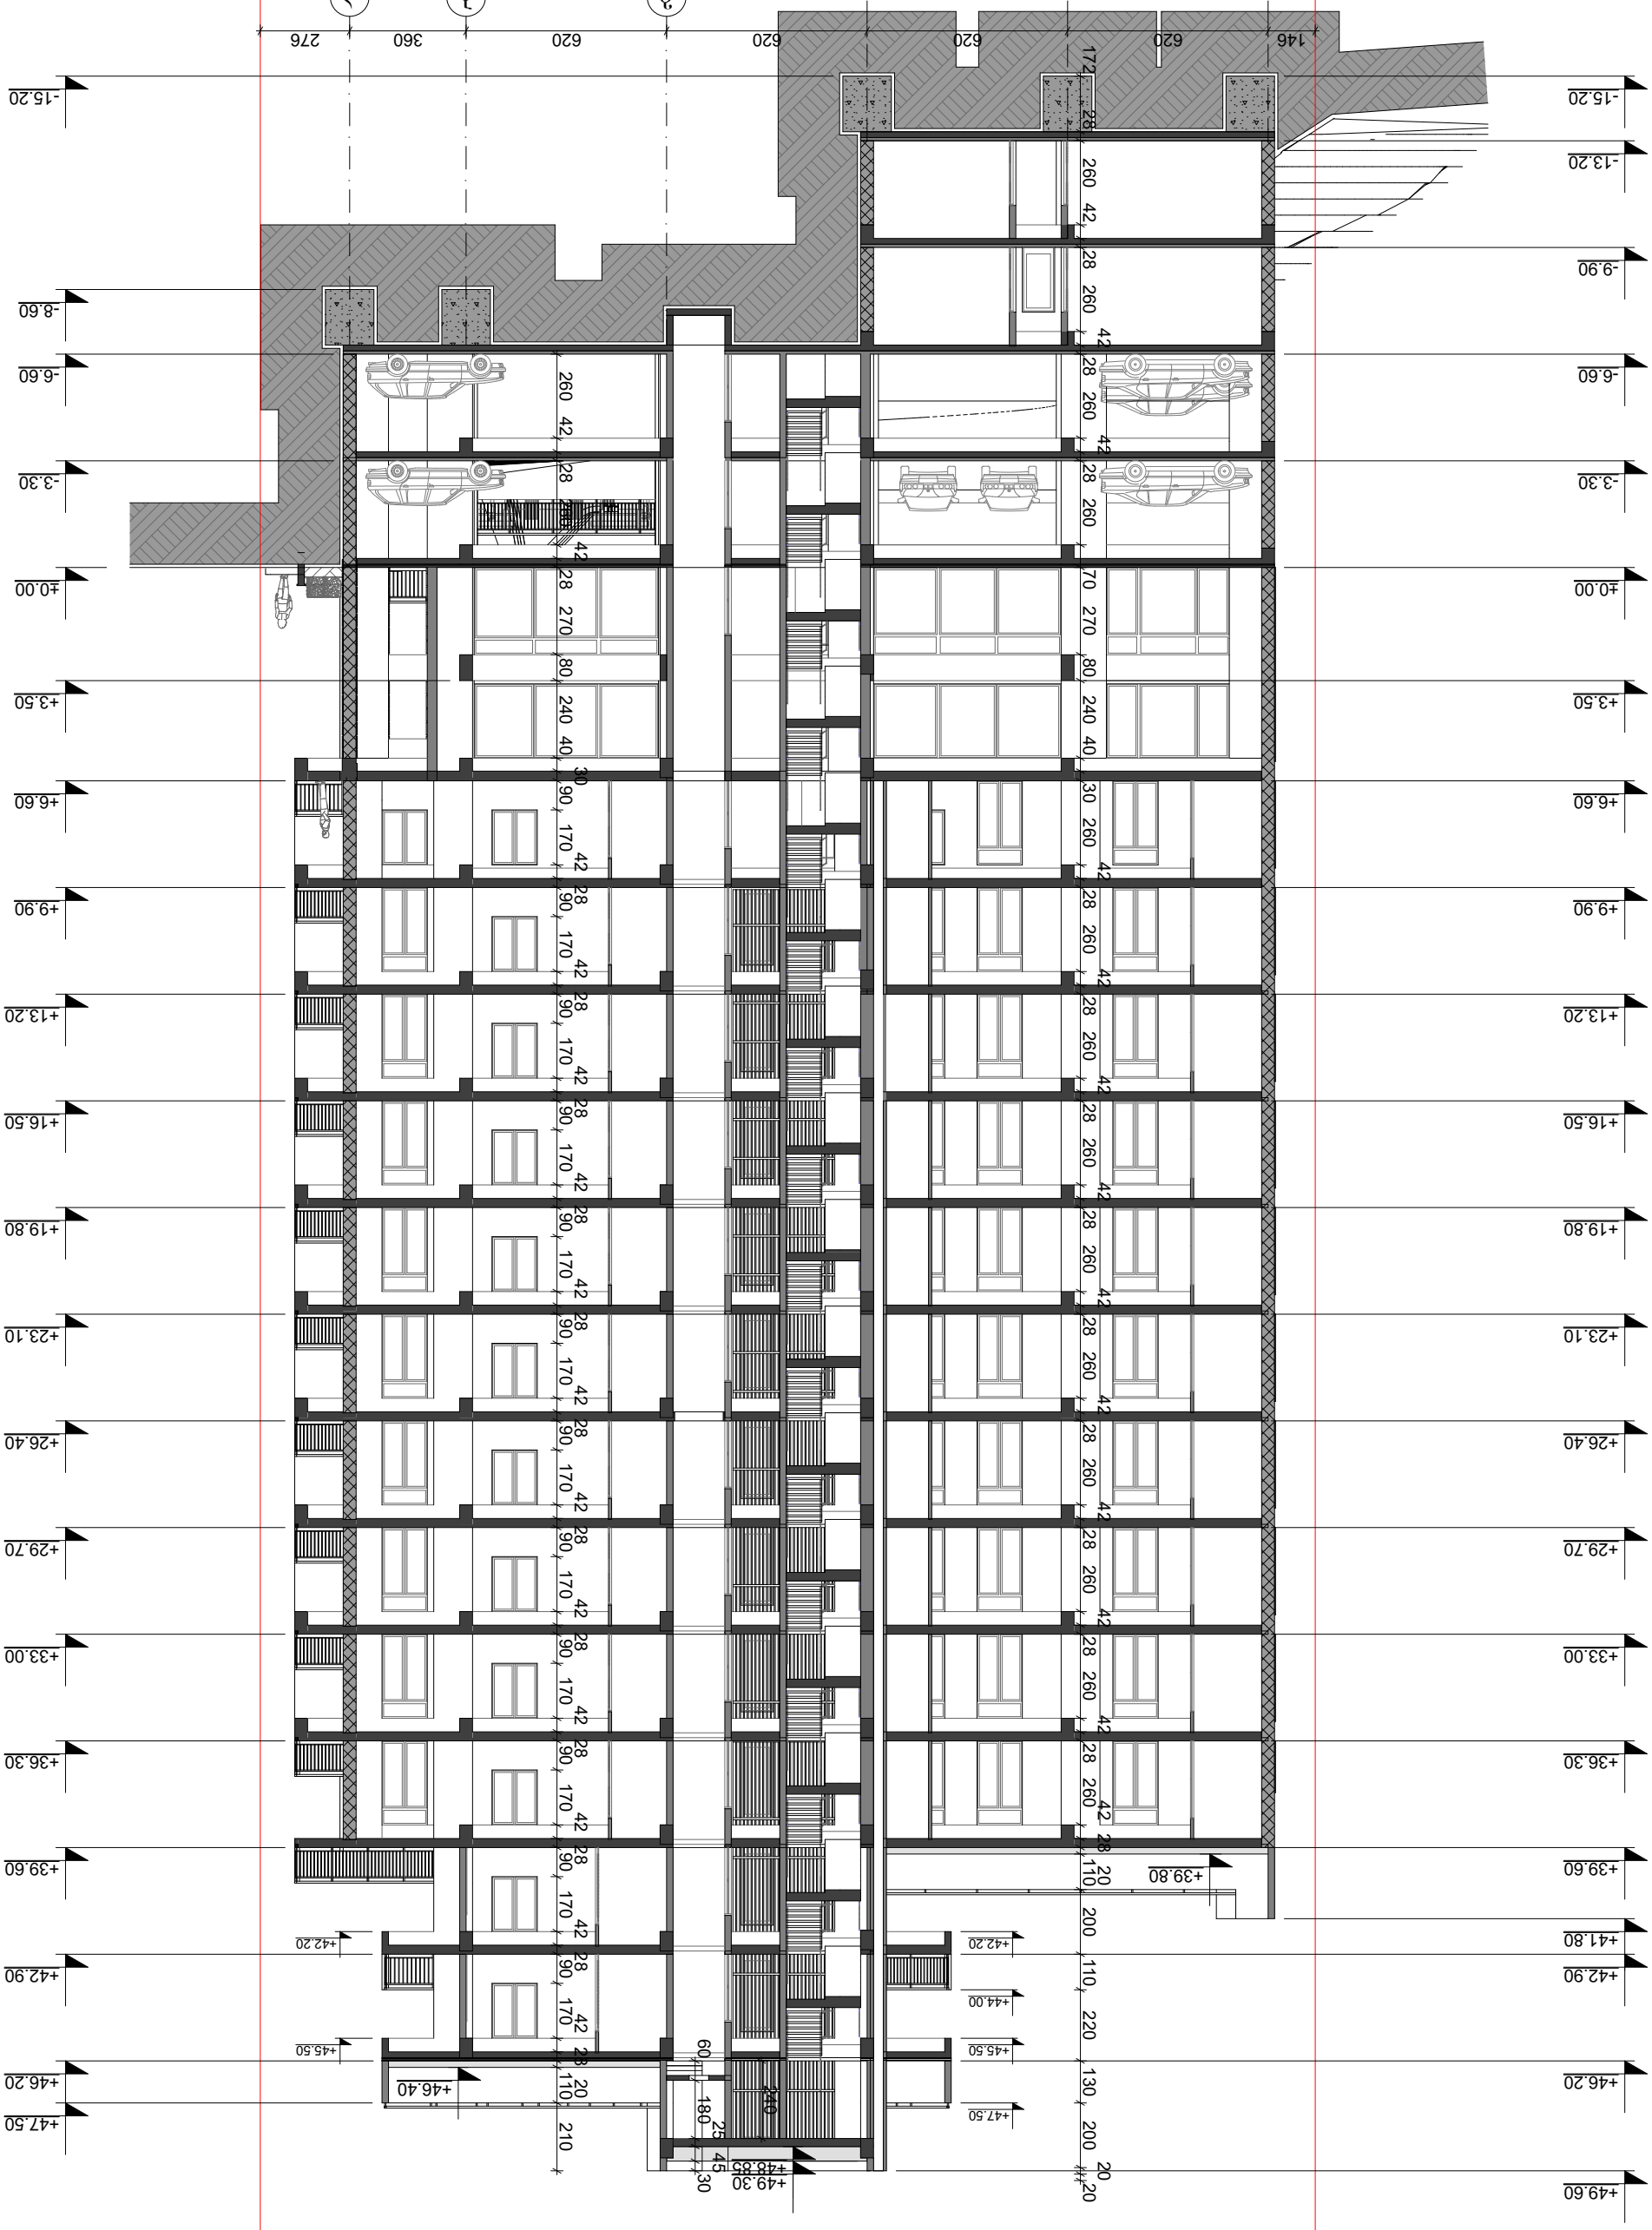
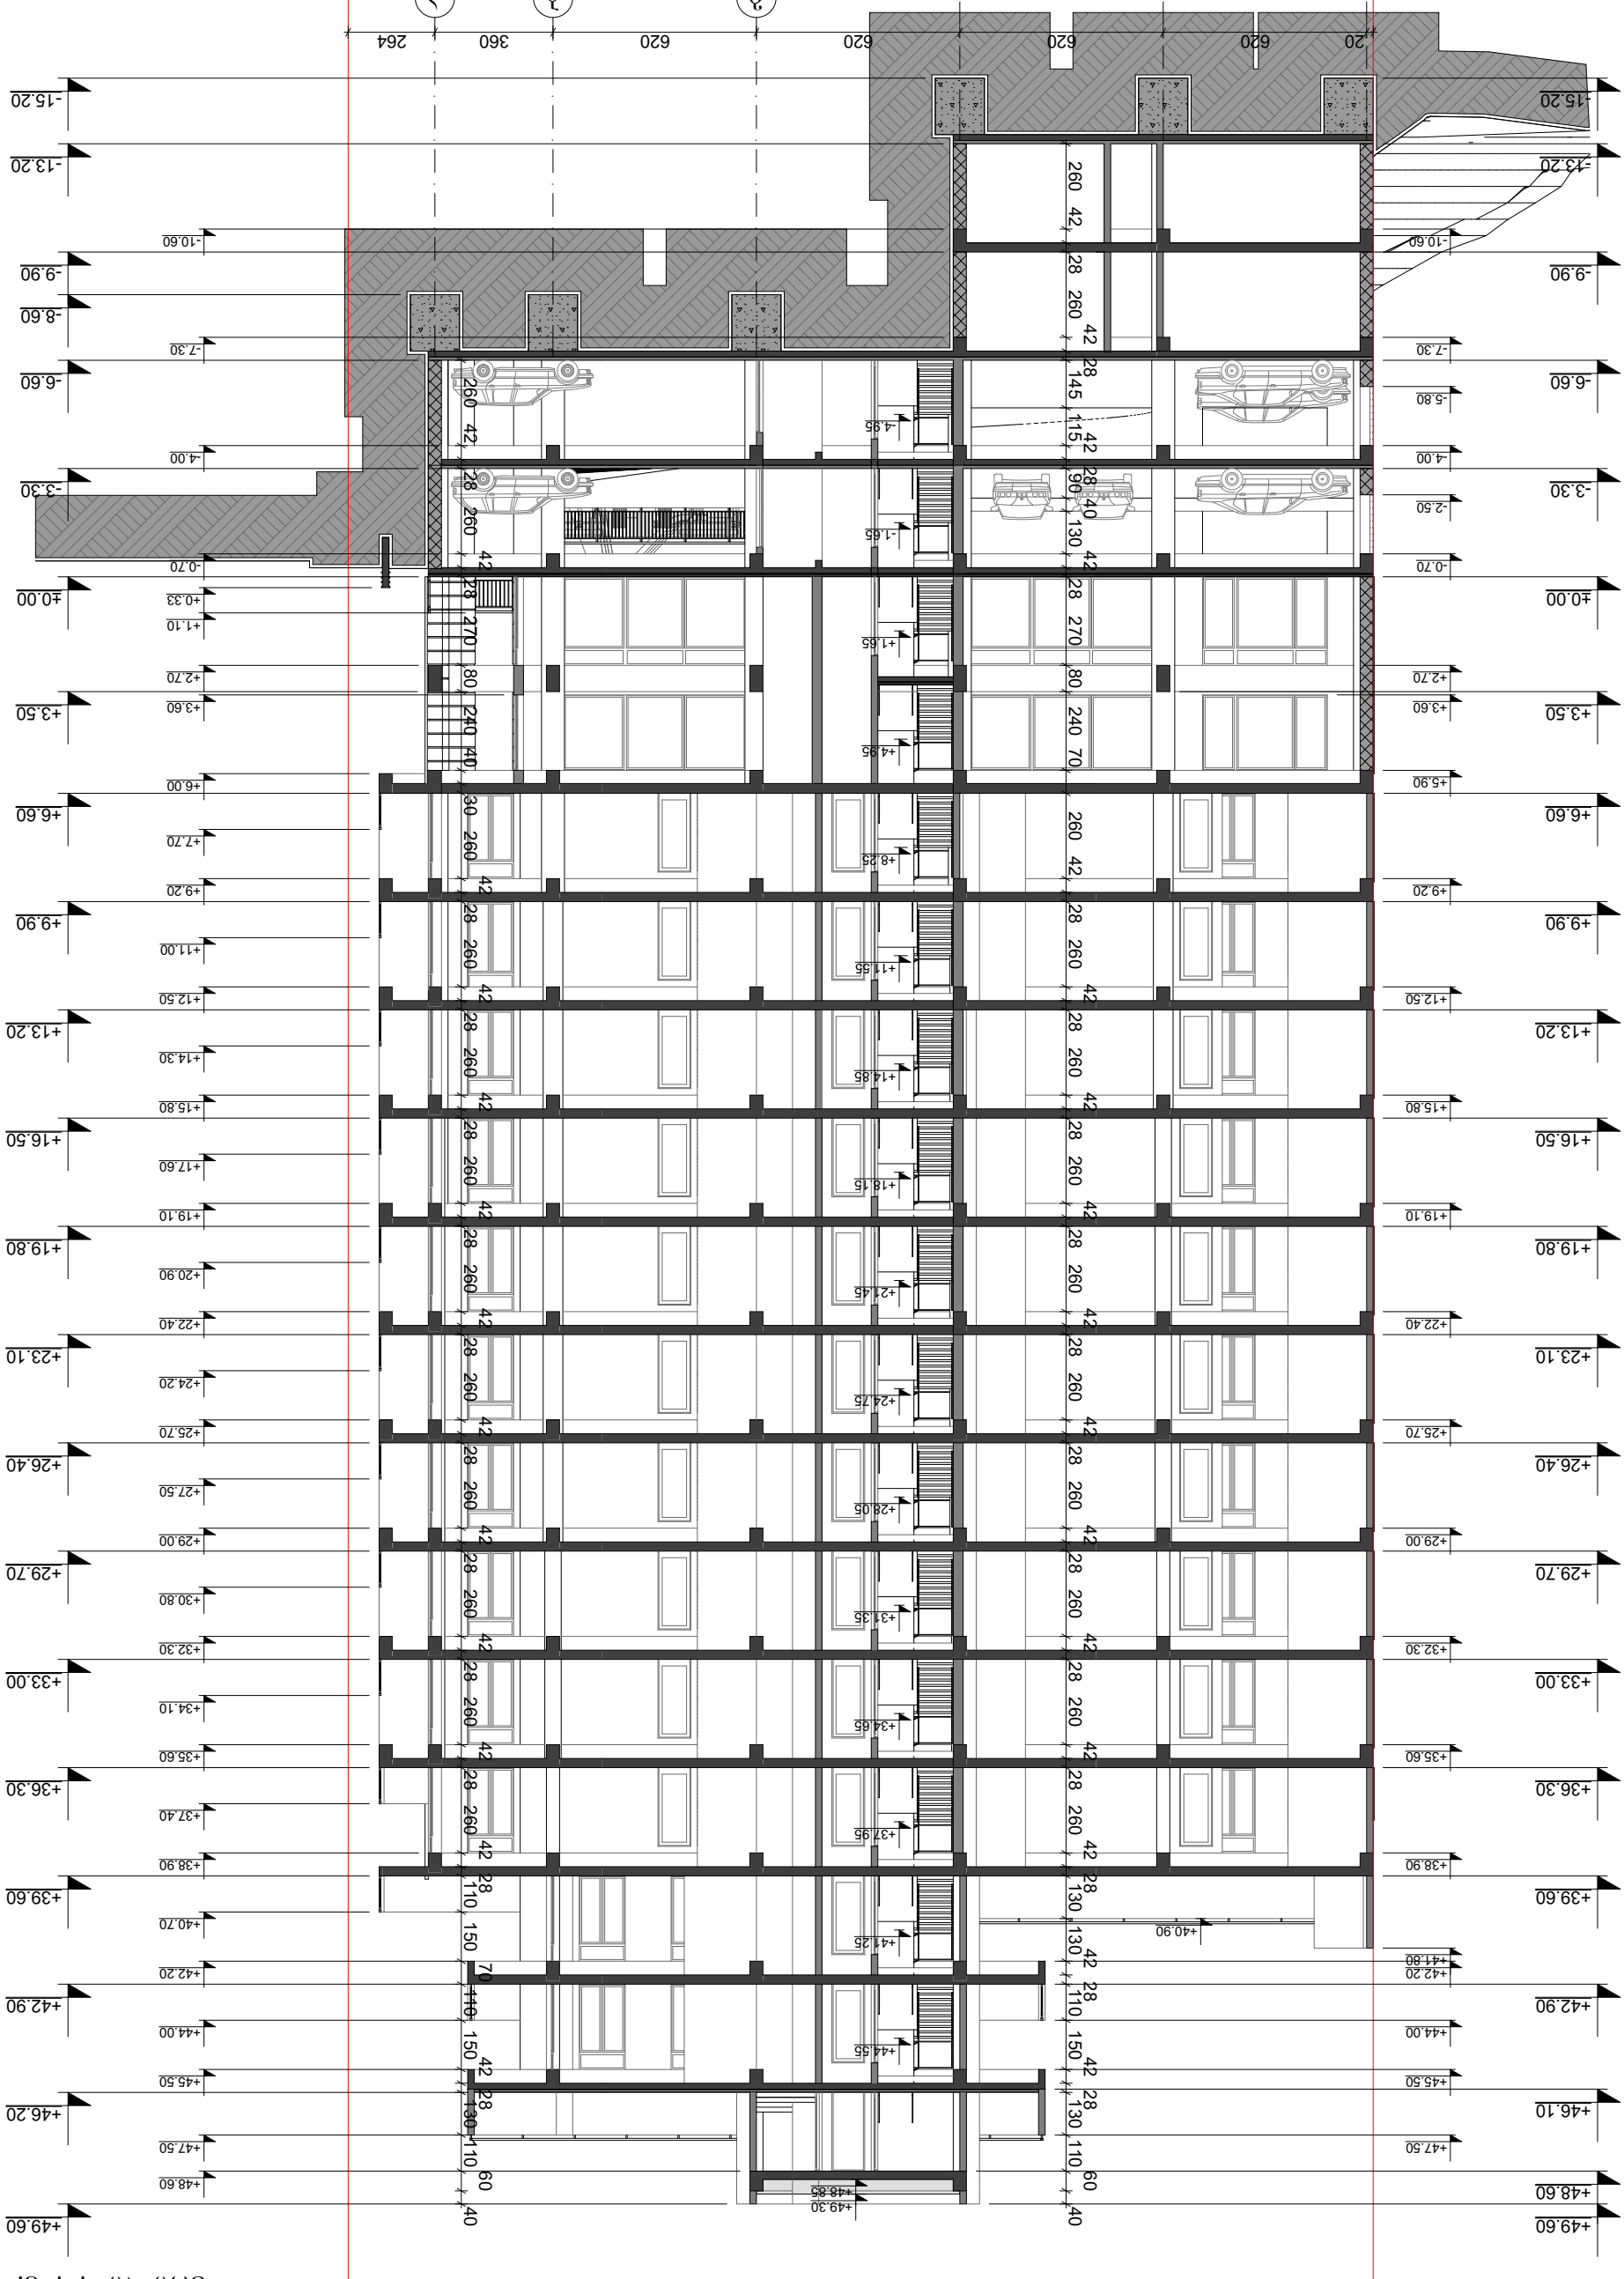

а
б
в
г
д
276
360
620
620
620
620
146
172
28
260
42
28
260
42
28
260
42







±0.00=648.50


