
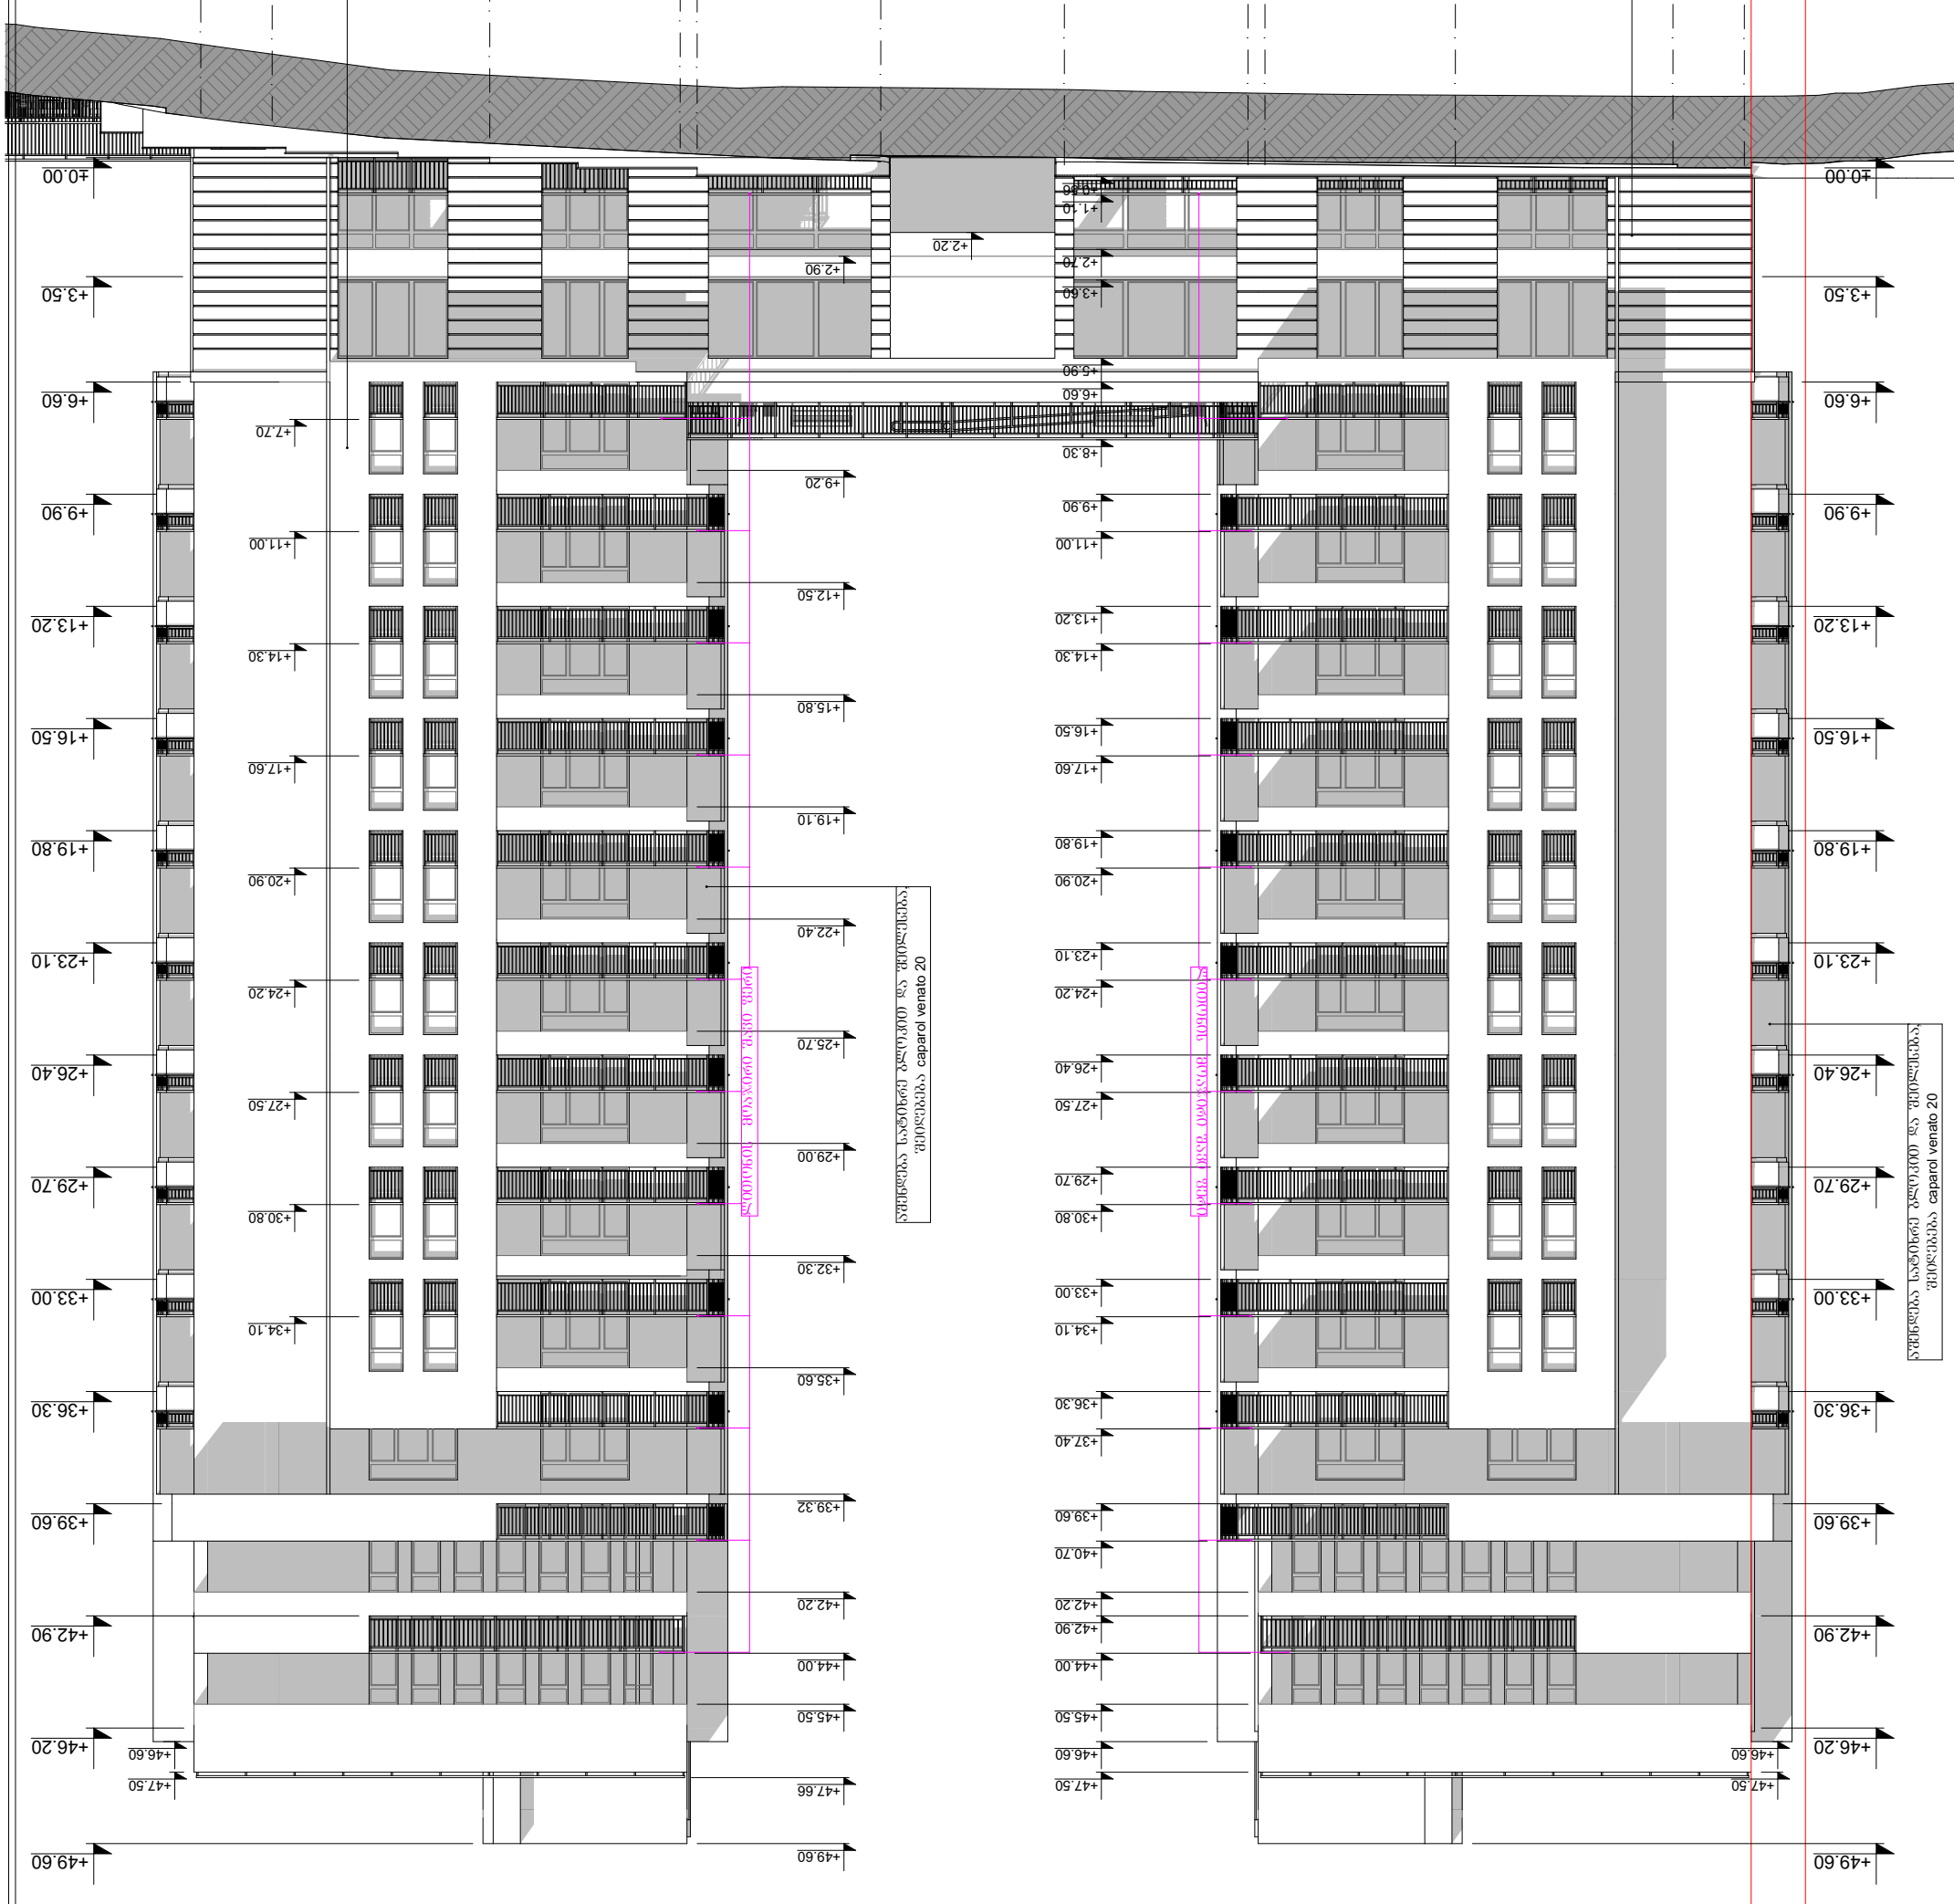

±0.00=648.50


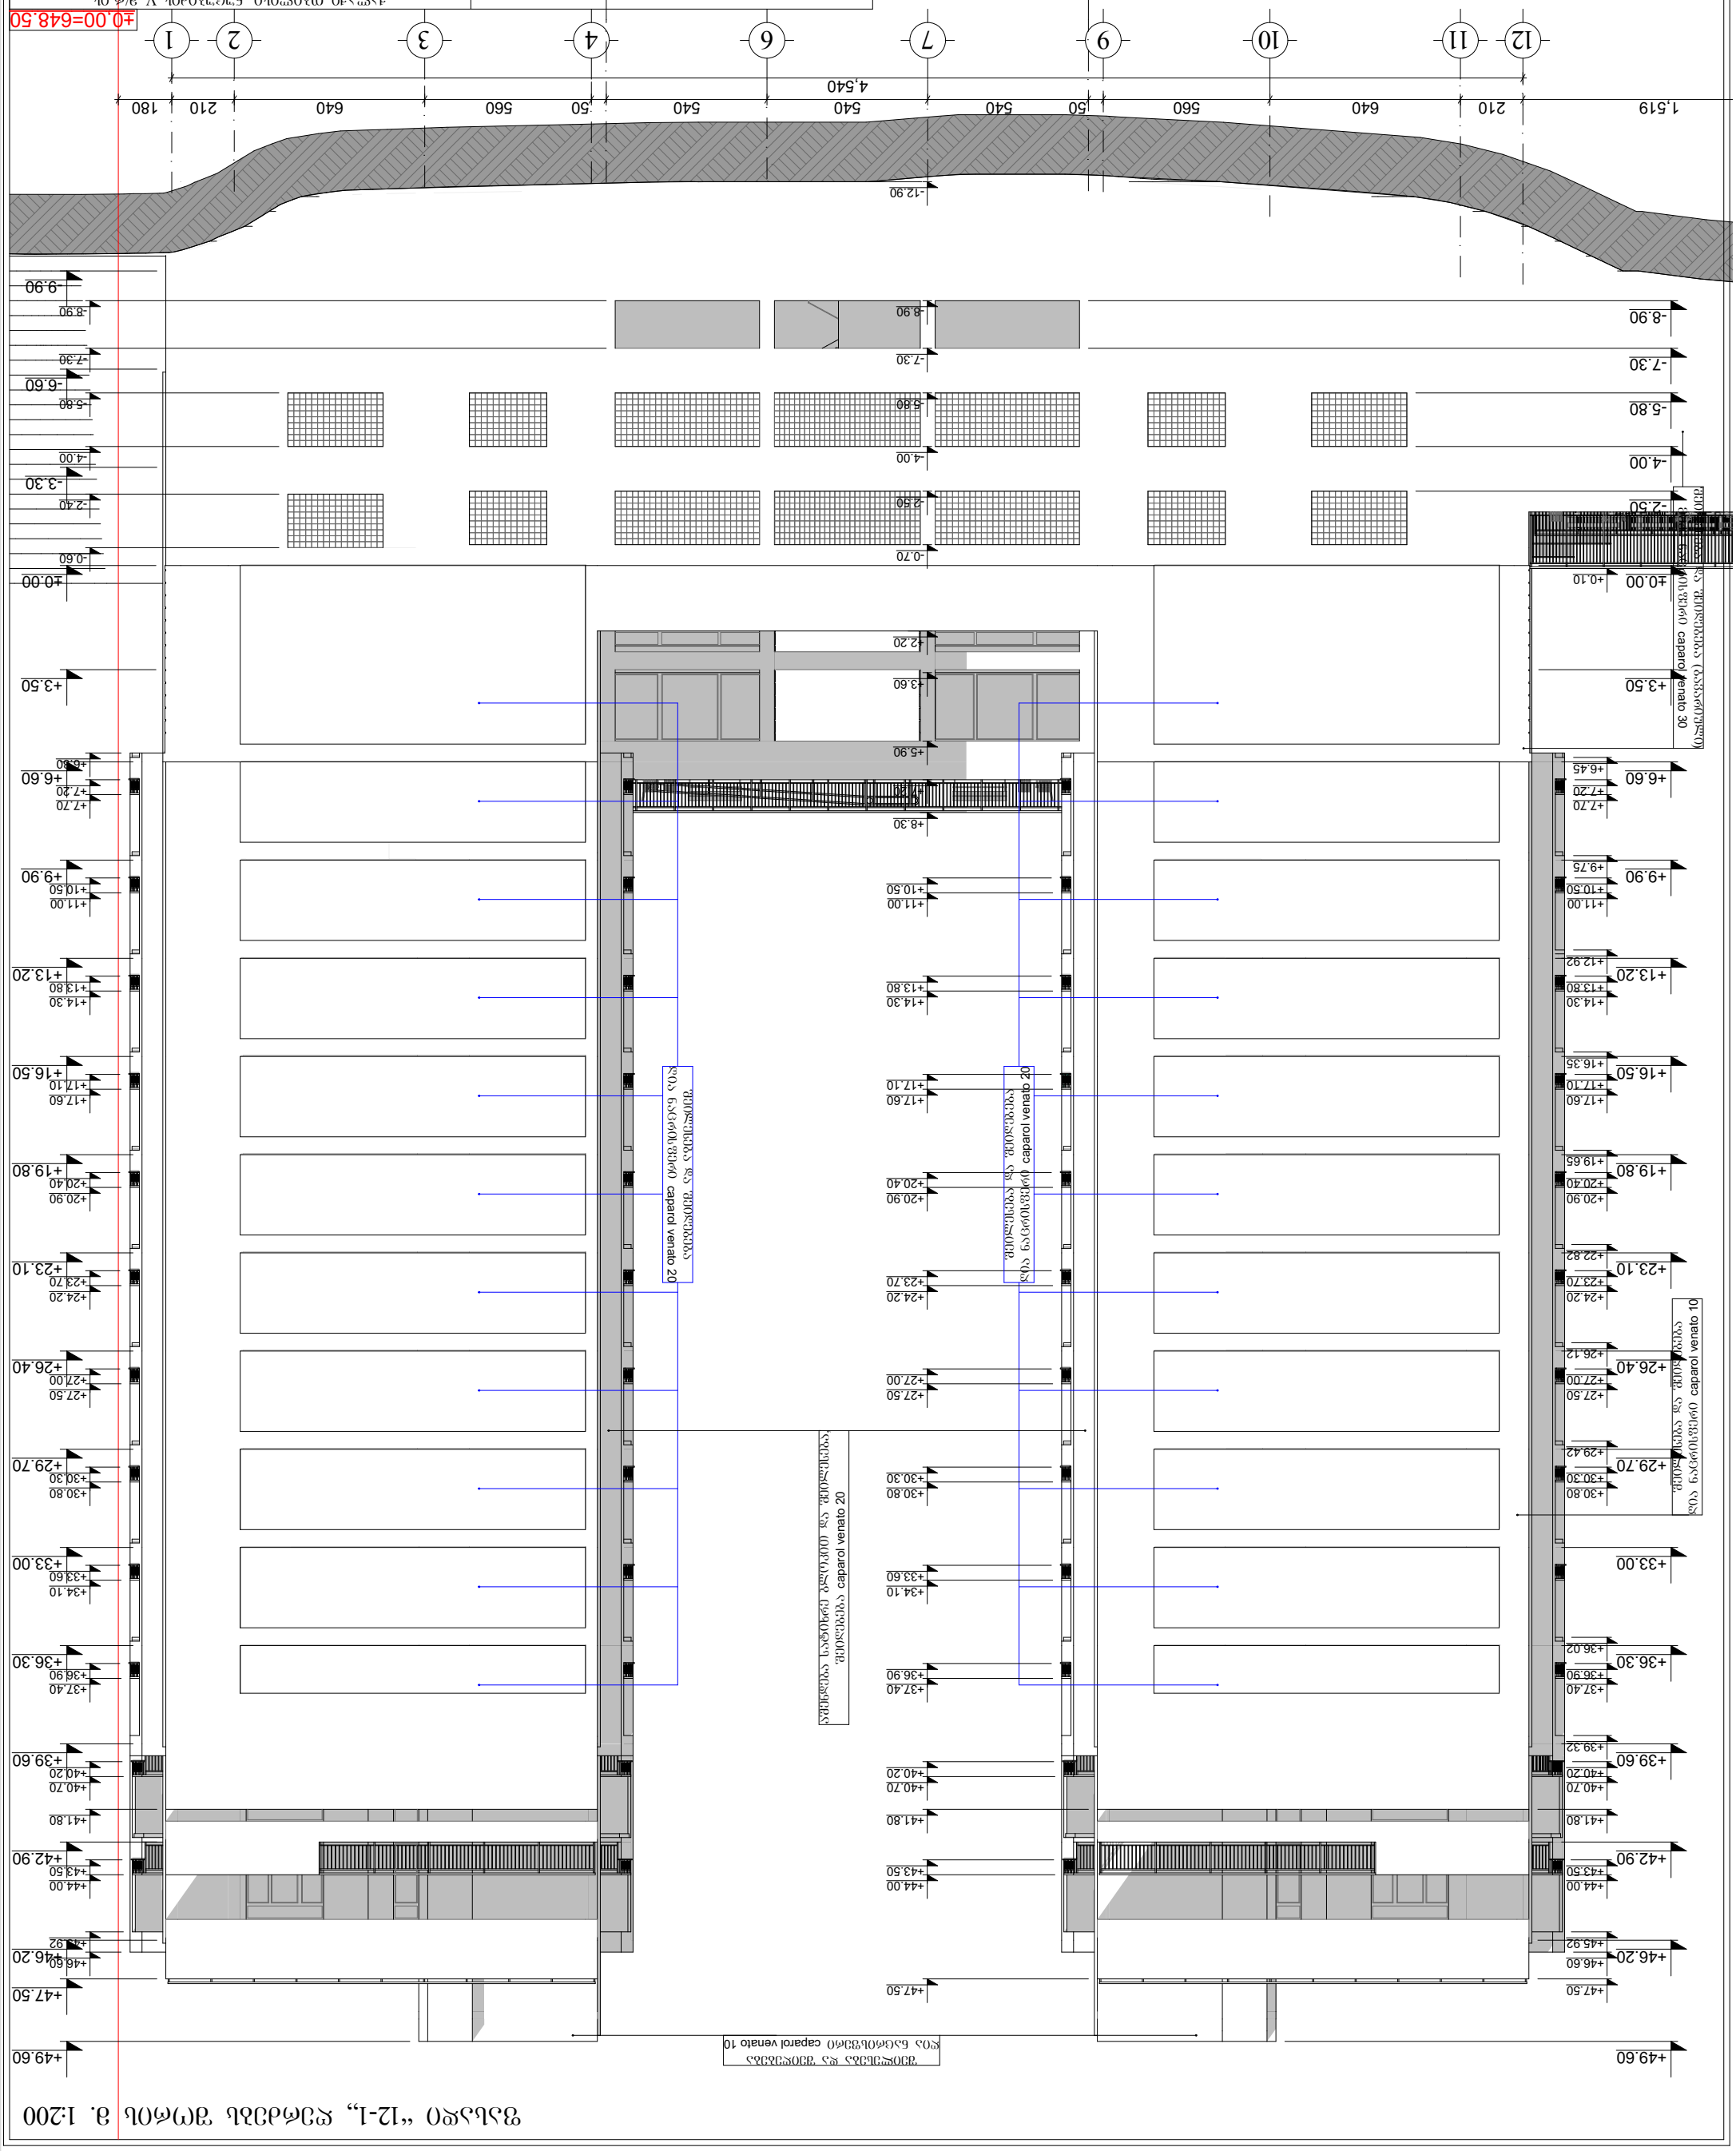















±0.00=648.50

ფასადი "ზ-ა„ ღერძებს შორის მ. 1:200



±0,00=648.50

შ.პ.ს. "სალი 2011"			ქალაქი თბილისი, ნუცუბიძის V მ/რ-ის ჩრდილოეთით, ქალაქი თბილისი, ნუცუბიძის ფერდობი, V მ/რ-ის მიმდებარედ, შ.პ.ს. "ელიტ პალასი"-ის კუთვნილ მიწის ნაკვეთზე პრავალბინიანი საცხოვრებელი სახლის არქიტექტურული პროექტი		
თანამდებობა	გვარი	ხელმოწ.			
დირექტორი:	ვ. მარგველაშვილი		არქიტექტურული ნაწილი	დაკვეთა №	სტადია
პრ. მთ. არქ.:	ვ. მარგველაშვილი				პრ
ავტორები:	ბ. გვანცელაძე		ფასადი "ზ-ა„ ღერძებს შორის	მასშტ.	ფურც.	რაოდ.
	ვ. მარგველაშვილი			1:200	ა-31	33
შეასრულა:	ბ. გვანცელაძე				

შენიშვნა: ფასადზე განთავსებული კარები და ფანჯრები შესრულდება თეთრი ფერის მეტალო-პლასტმასის ალათებში ორმაგი მინა-პაკეტით

ფასადი "ზ-ა„ ღერძებს შორის მ. 1:200



შ.პ.ს. "სალი 2011"			ქალაქი თბილისი, ნუცუბიძის V მ/რ-ის ჩრდილოეთით, ქალაქი თბილისი, ნუცუბიძის ფერდობი, V მ/რ-ის მიმდებარედ, შ.პ.ს. "ელიტ პალასი"-ის კუთვნილ მიწის ნაკვეთზე მრავალბინიანი საცხოვრებელი სახლის არქიტექტურული პროექტი			
თანამდებობა	გვარი	ხელმოწ.				
დირექტორი:	ვ. მარგველაშვილი		არქიტექტურული ნაწილი	დაკვეთა №		სტადია
პრ. მთ. არქ.:	ვ. მარგველაშვილი					პრ
ავტორები:	გ. გვანცელაძე		ფასადი "ზ-ა„ ღერძებს შორის	მასშტ.	ფურც.	რაოდ.
	ვ. მარგველაშვილი			1:200	ა-32	33
შეასრულა:	გ. გვანცელაძე					

შენიშვნა: ფასადზე განთავსებული კარები და ფანჯრები შესრულდება თეთრი ფერის მეტალო-პლასტმასის ალათებში ორმაგი მინა-პაკეტით

ფასადი "ა-ბ", დერძების მთლის მ. 1:200

