


# ქ. თბილისი, საბურთალოს საცხოვრებელი რაიონი, V კვარტალი, სანდრო ეულის ქ. №5
(01.14.05.007.157)

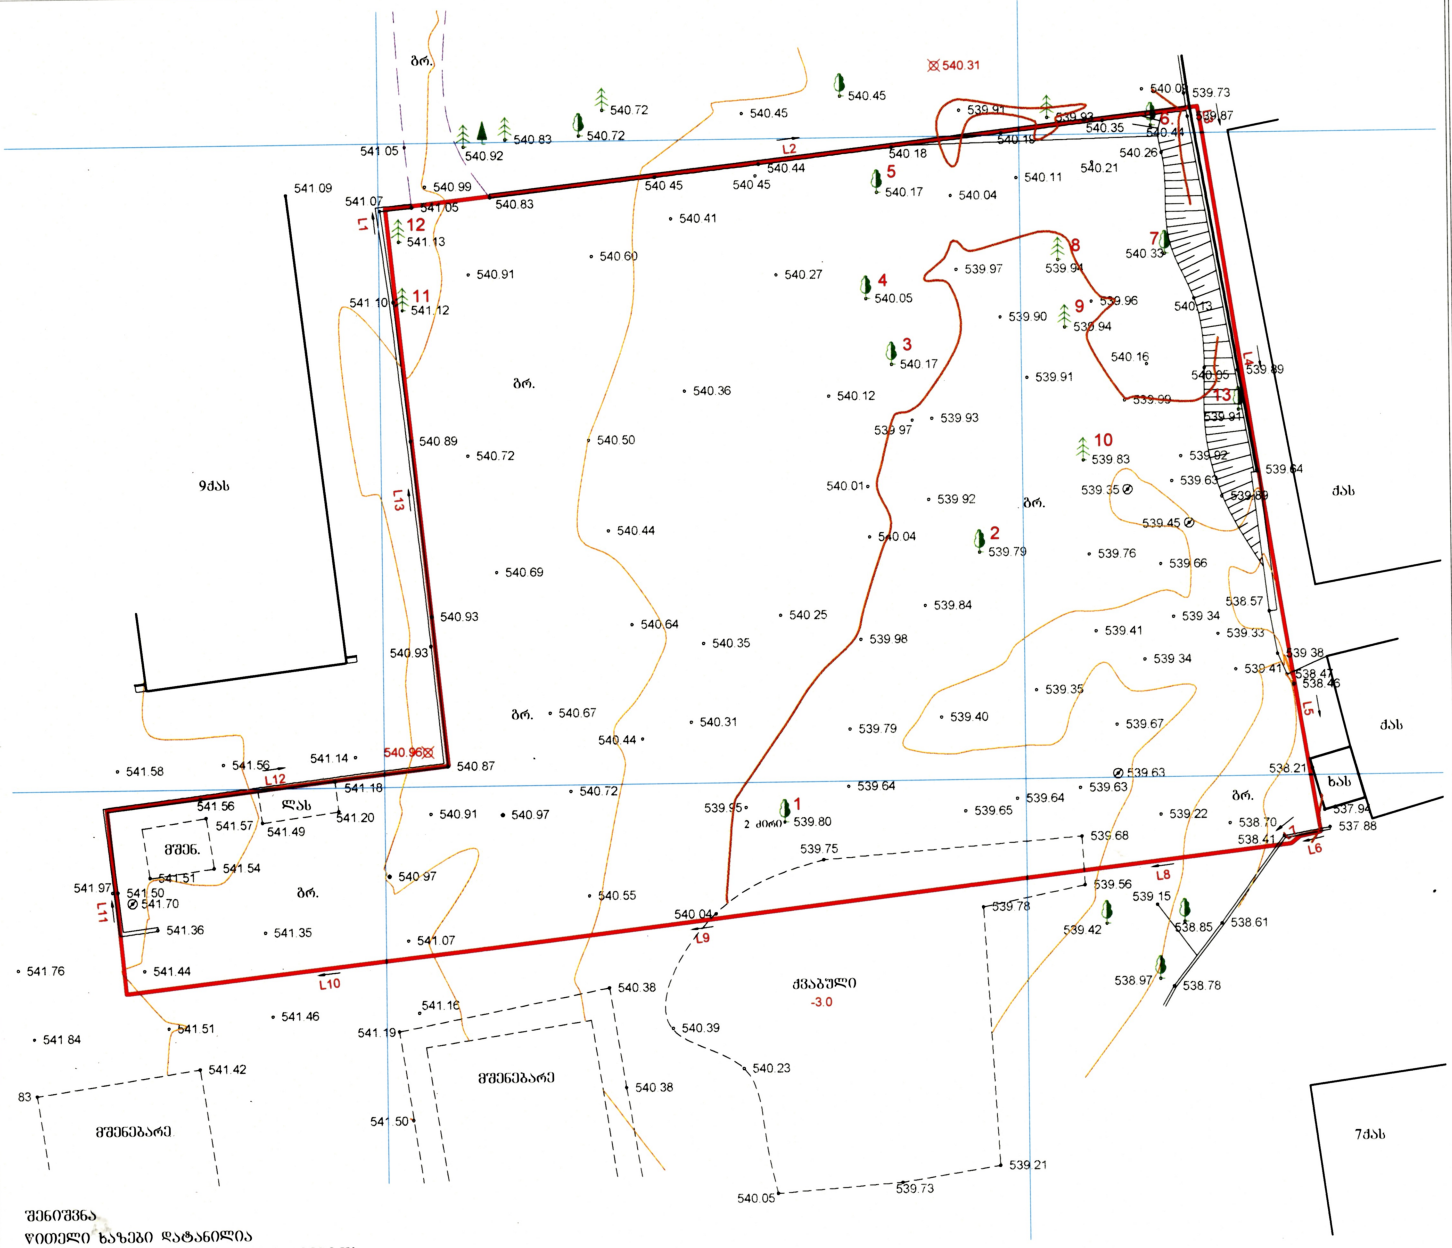


შენიშვნა
წითელი ხაზები დატანილია
საჯარო რეესტრის ეროვნული სააგენტოს,
თბილისის არქიტექტურის სამსახურის მიერ გაცემული
ელ. ვერსიის საფუძველზე

Line Table

| LINE | LENGTH | BEARING | X-START | Y-START | X-END | Y-END |
|---|---|---|---|---|---|---|
| L1 | 1.28 | N05°49'29"W | 4618993.65 | 476350.71 | 4618994.92 | 476350.58 |
| L2 | 63.72 | N83°33'36"E | 4618994.92 | 476350.58 | 4619002.07 | 476413.90 |
| L3 | 2.00 | S09°46'02"E | 4619002.07 | 476413.90 | 4619000.10 | 476414.24 |
| L4 | 36.08 | S08°53'49"E | 4619000.10 | 476414.24 | 4618964.45 | 476419.82 |
| L5 | 19.15 | S09°22'47"E | 4618964.45 | 476419.82 | 4618945.56 | 476422.94 |
| L6 | 1.65 | S77°34'31"W | 4618945.56 | 476422.94 | 4618945.21 | 476421.33 |
| L7 | 0.83 | S52°45'29"W | 4618945.21 | 476421.33 | 4618944.70 | 476420.67 |
| L8 | 25.20 | S83°20'14"W | 4618944.70 | 476420.67 | 4618941.78 | 476395.63 |
| L9 | 38.32 | S83°20'13"W | 4618941.78 | 476395.63 | 4618937.33 | 476357.58 |
| L10 | 28.12 | S83°37'15"W | 4618937.33 | 476357.58 | 4618934.21 | 476329.63 |
| L11 | 14.35 | N05°39'31"W | 4618934.21 | 476329.63 | 4618948 | 476328.21 |
| L12 | 26.98 | N83°19'02"E | 4618948.49 | 476328.21 | 4618951.63 | 476355.01 |
| L13 | 42.24 | N05°50'19"W | 4618951.63 | 476355.01 | [illegible] | [illegible] |

| №№ | ხის ტიპი | სიმაღლე (მ) | დიამეტრი (მ) | ტოტების გაშლის რადიუსი(მ) |
|---|---|---|---|---|
| 1 | ფოთლოვანი(კაკალი) | 6 | 0.40 | 4.83 |
| 2 | ფოთლოვანი(კაკალი) | 5 | 0.24 | 2.40 |
| 3 | ფოთლოვანი(კაკალი) | 4 | 0.18 | 1.87 |
| 4 | ფოთლოვანი(კაკალი) | 4 | 0.26 | 2.68 |
| 5 | ფოთლოვანი(კაკალი) | 3 | 0.20 | 1.47 |
| 6 | ფოთლოვანი | 12 | 0.46 | 5.76 |
| 7 | ფოთლოვანი | 10 | 0.38 | 2.30 |
| 8 | წიწვოვანი | 8 | 0.38 | 2.20 |
| 9 | წიწვოვანი | 7 | 0.36 | 2.60 |
| 10 | წიწვოვანი | 7 | 0.66 | 2.62 |
| 11 | წიწვოვანი | 12 | 0.30 | 3.74 |
| 12 | წიწვოვანი | 12 | 0.32 | 3.81 |
| 13 | ფოთლოვანი(კაკალი) | 8 | 0.34 | 2.40 |

შენიშვნა: ამოგებადილია მასშტაბის გარეშე


პირობითი აღნიშვნები

| | | | |
|---|---|---|---|
| ძხ | საცხოვრებელი | წიწვოვანი | ბა |
| ძახ | ძველ არასაცხოვრებელი | ფოთლოვანი ხე | ღობე |
| ლახ | ლეგ. არასაცხოვრებელი | კვებაროსი | ხის ღობე |
| | ტრანსფორმატორი | ბანაობა | კედელი |
| | ორქანი | რკინის ბოძი | ბუჩქი |

| | |
|---|---|
| დირექტორი | |
| დამმოწმებელი | |
| შესასრულებელი | |

მასშტაბი 1:500

marchenko ტოპოგეოდეზიური და საინჟინრო სამსახური
ქ. თბილისი, დავით აღმაშენებლის ბაღი №13

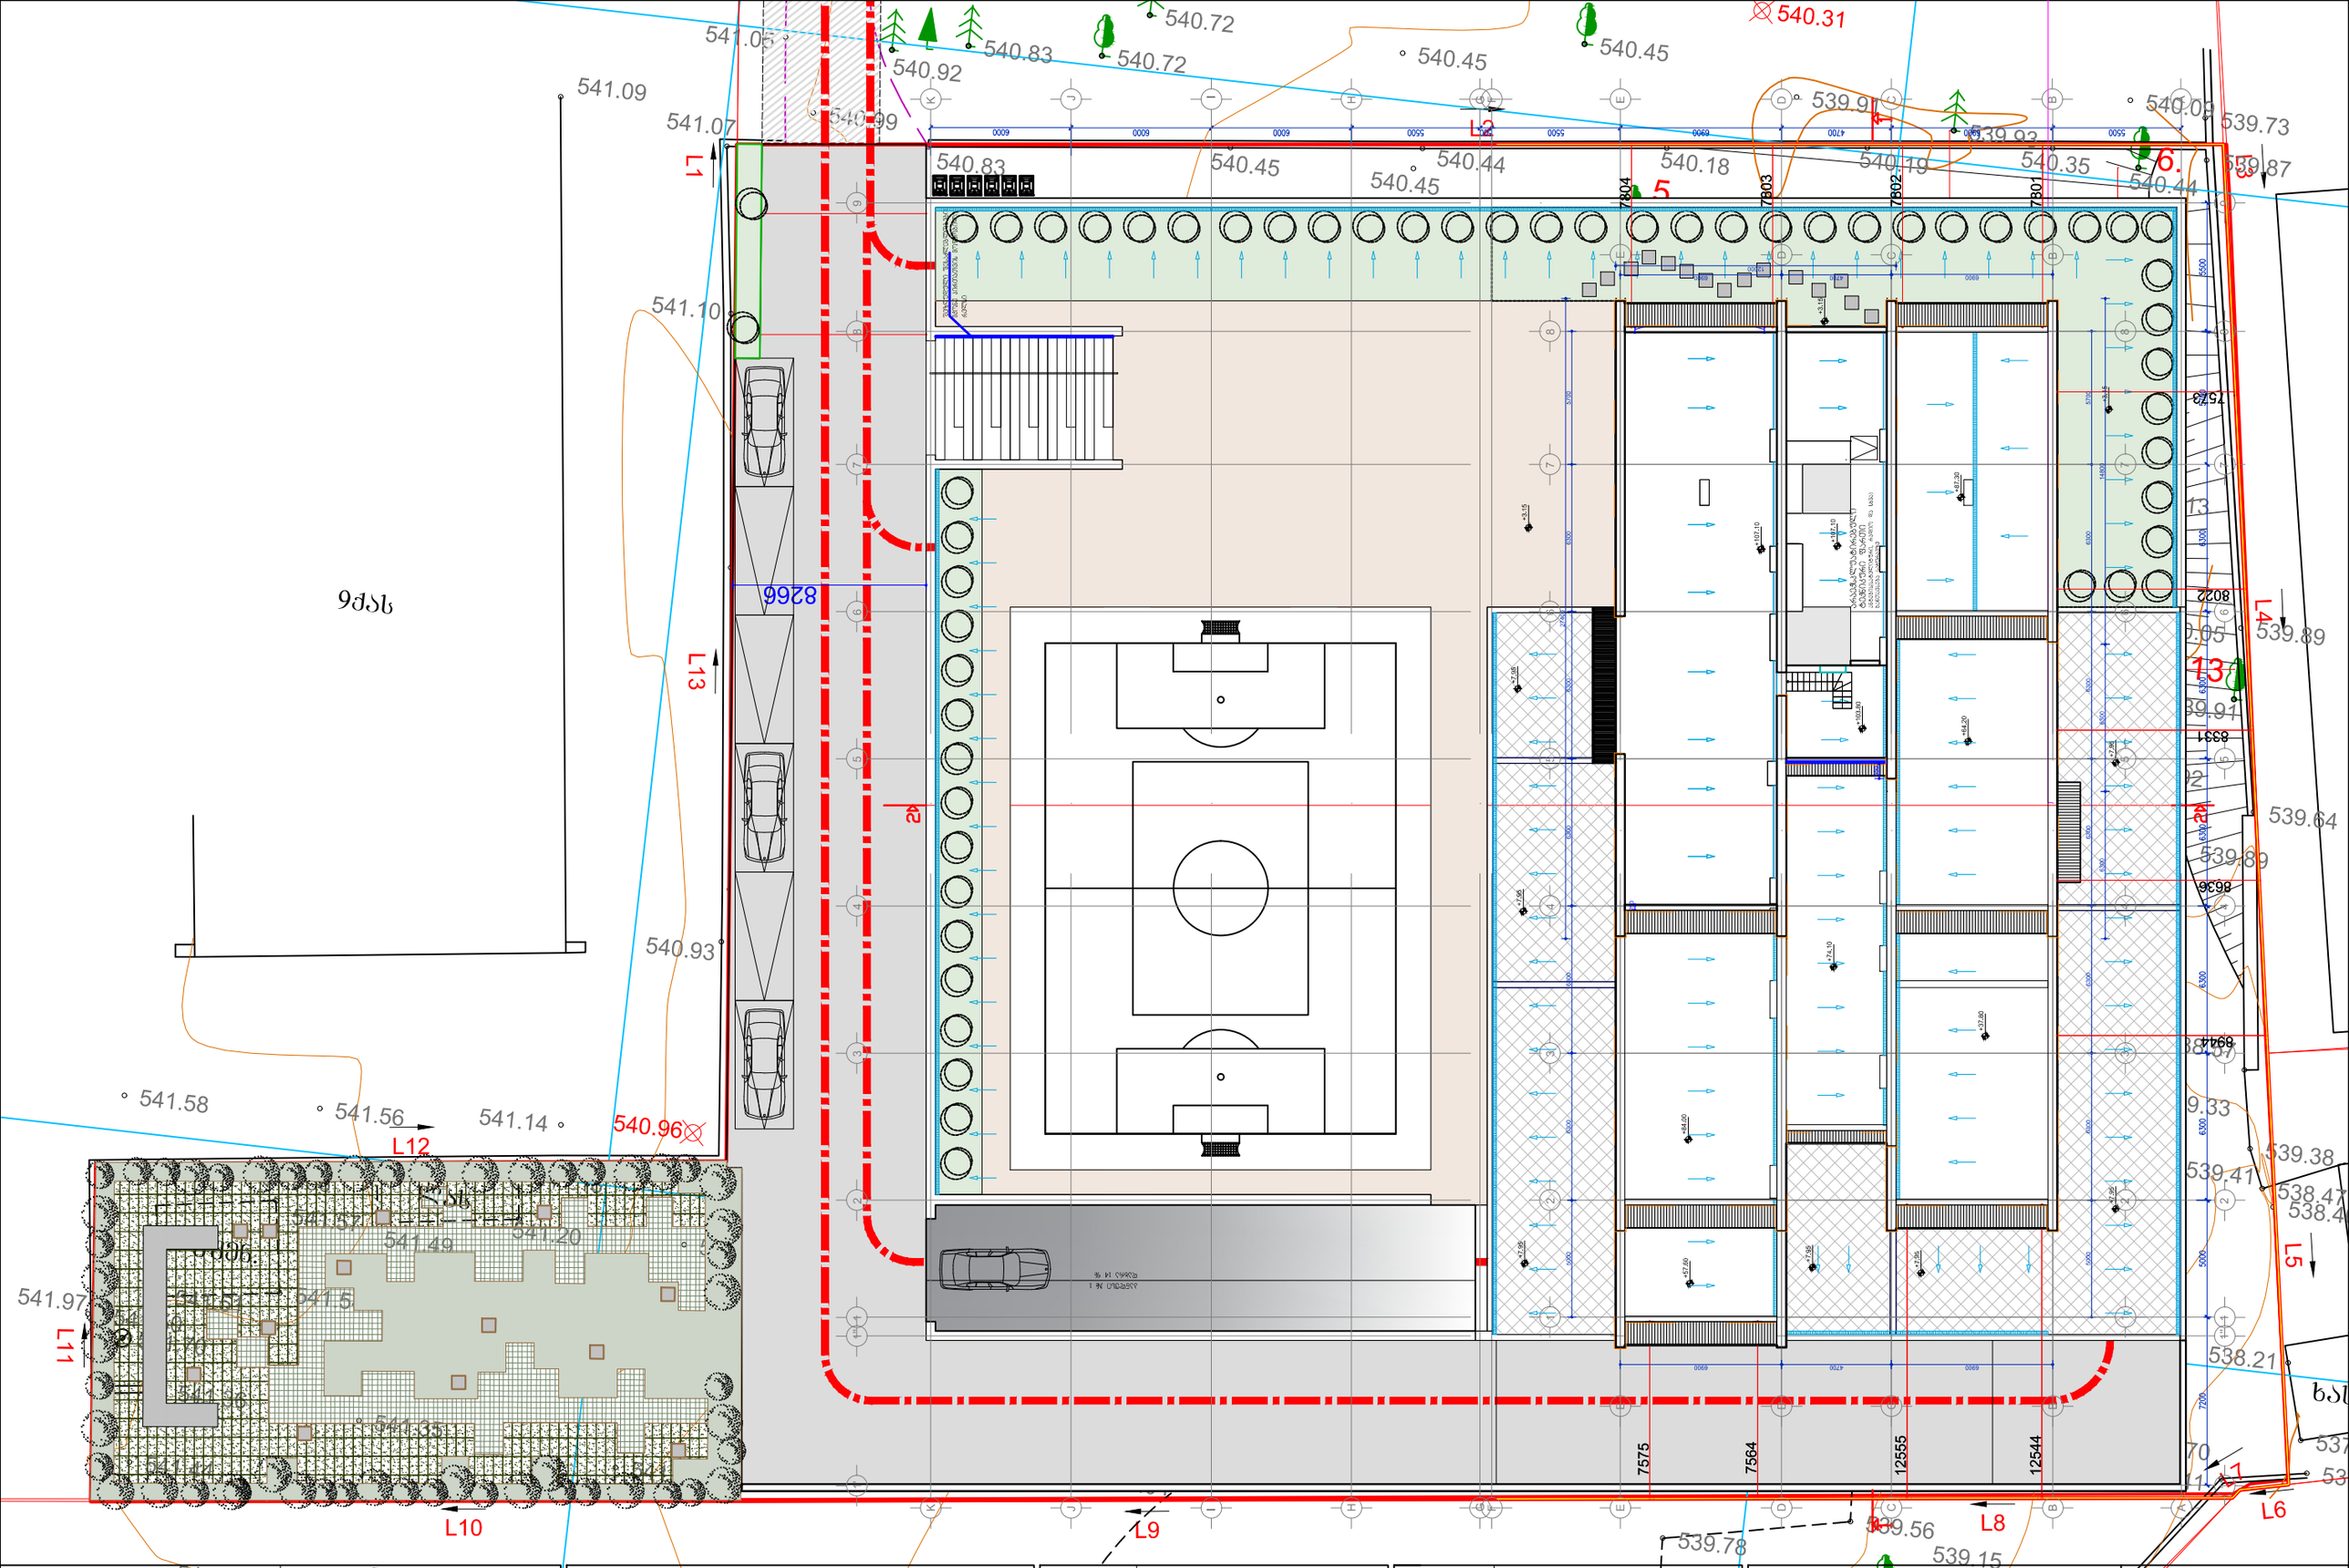


დამკვეთი: შპს "საბურთალოს ბალასი" შემსრულებელი: შპს "სტუდია 21"

STUDIA 21

მის: თბილისი, თაბაღლარის ქ. №21 ტელ: (+995 32) 2 258 105

არქიტექტურული ნაწილი

ქ. თბილისი, სანდრო ეულის ქუჩა №5

მრავალბინიანი საცხოვრებელი სახლი

| | | | |
|---|---|---|---|
| პრ. ხელმ. | გ. აბულაძე | პრ.არქიტექტ. | - |
| პრ.მთ.არქ. | ი. ბალავაძე | პრ.არქიტექტ. | - |
| თარიღი | 11.01.2018 | ქვაბულის გამოწყობა | |

გენერალური გეგმა

ფორმ. A3 მ 1:500

A