

გენგეგმა

სიმაღლის განსაზღვრისთვის

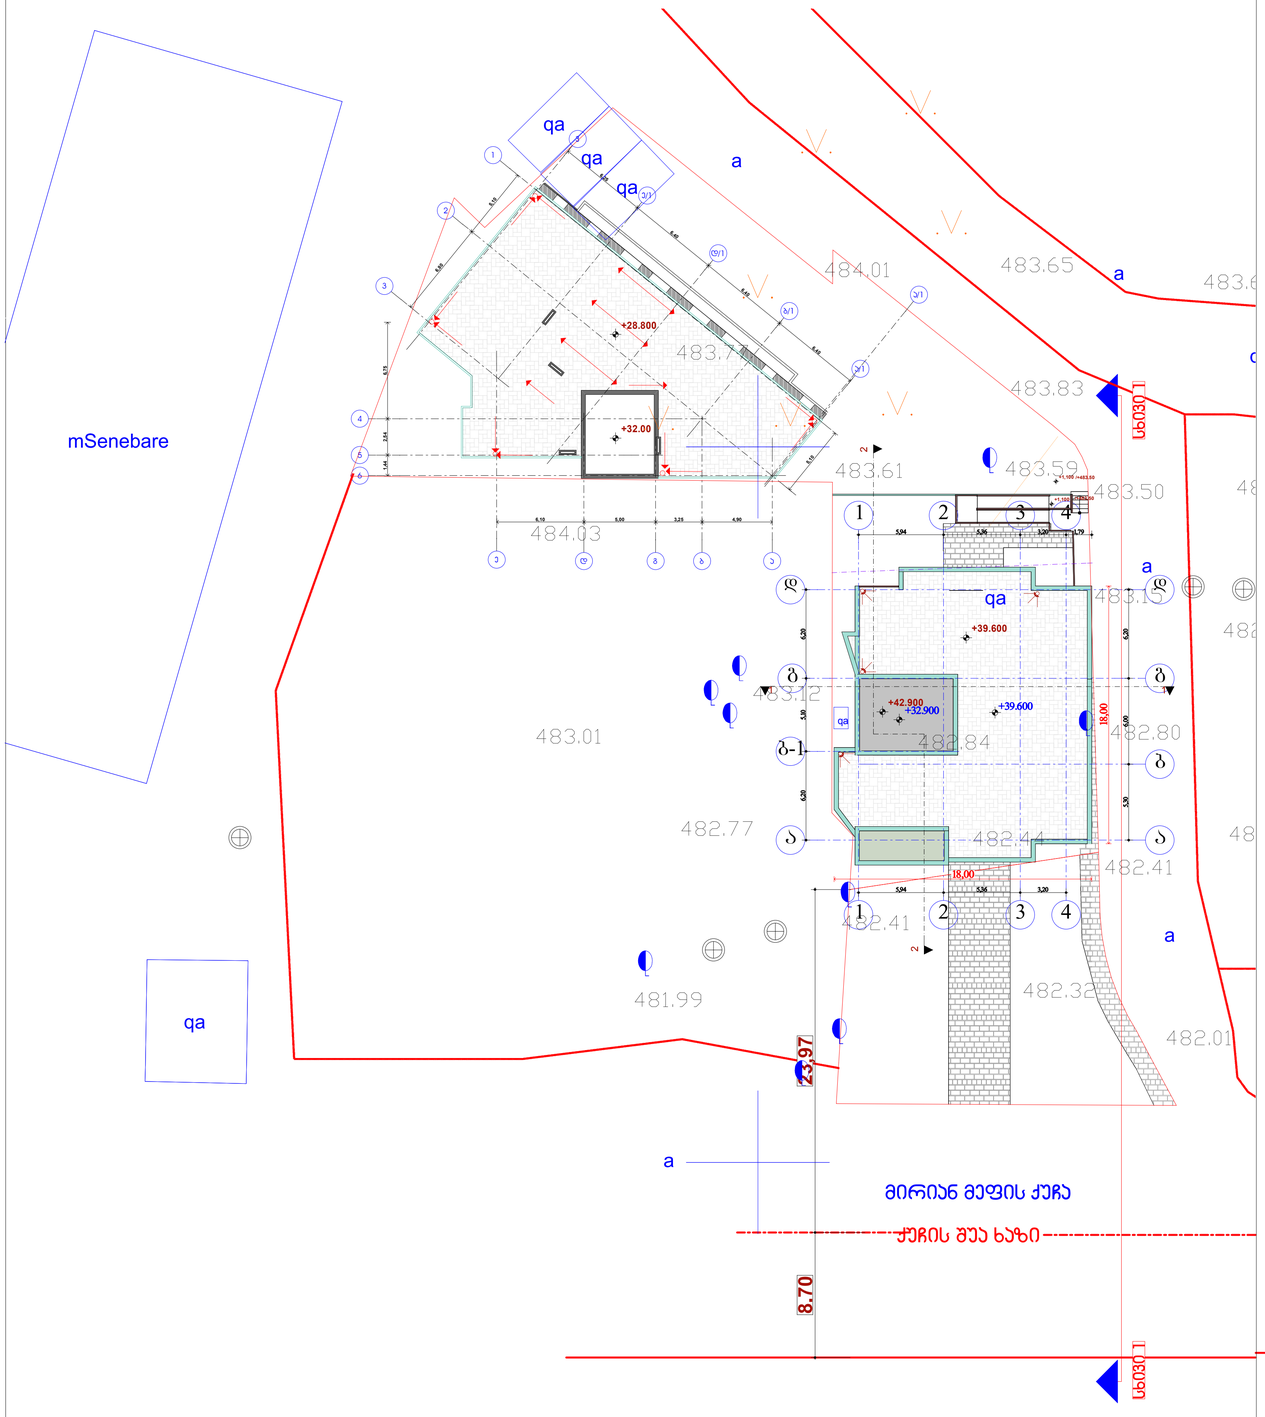

ჭრილი

სიმაღლის განსაზღვრისთვის

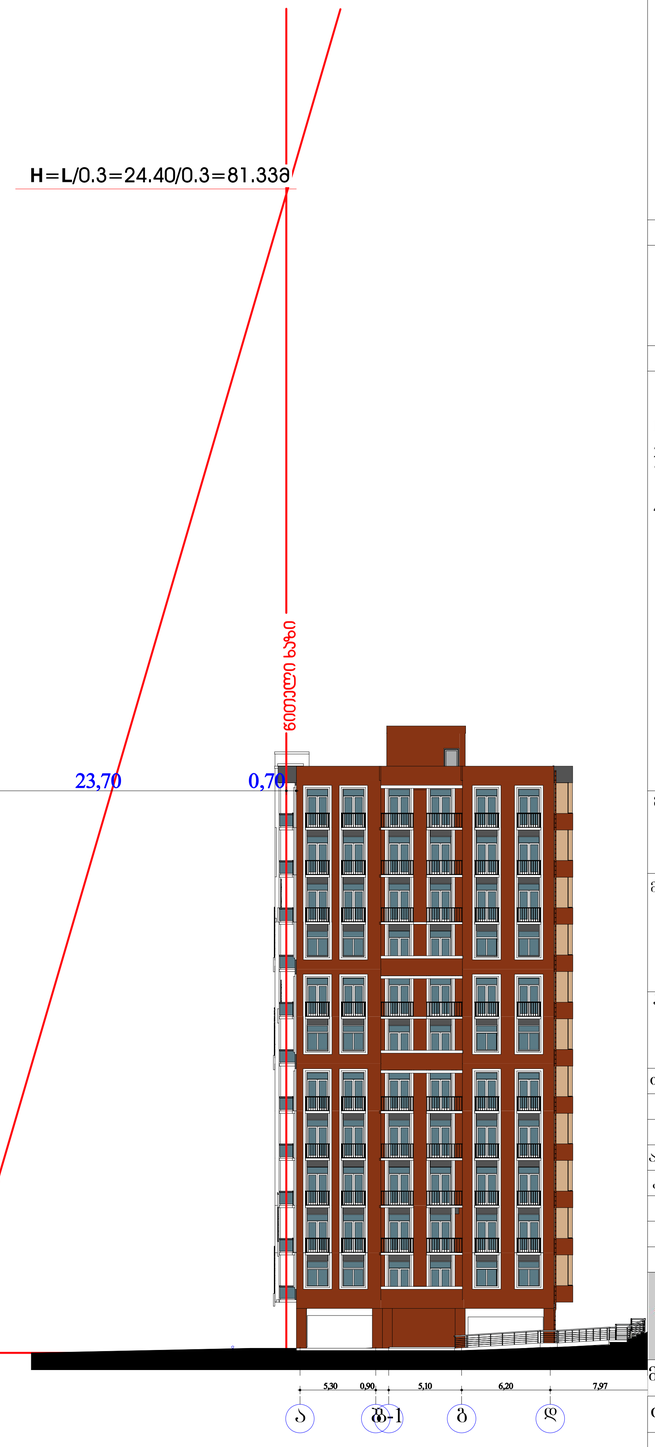

ფორმატი	დაკვეთა №	ფაილის სახელი
A 1		

ექსპლიკაცია:

პირობითი ნიშნები:

შენიშვნები:

1. ზომები მოცემულია მილიმეტრებში;

2.არქიტექტურული ნიშნული 0.000 შეესაბამება აბსოლუტურ ნიშნულს +482.41

4. მოცემულია არქიტექტურული ნიშნულები.

მესაკუთრე:

ჯეოტერა 3

მისამართი

ქ. თბილისი დიდი დიღომი მიკრო/რაიონი III კორპუსი 1 მიმდებარედ

პროექტის სახელწოდება

მრავალბინიანი საცხოვრებელი სახლი

თანამდებობა	გვარი	ხელმოწერა	თარიღი
დირექტორი	ზაბზიანიძე		
არქიტექტორი	ნ.კაპანაძე		
კონსტრუქტორი	მსაფელიძე		

ARCO

მისამართი

თბილისი, საკაძის დაღმართი №6

მასშტაბი	1:100, 1:200
თარიღი	
სტადია	ფურცლები
არქიტექტურული პროექტი	

სიმაღლის განსაზღვრის სქემა