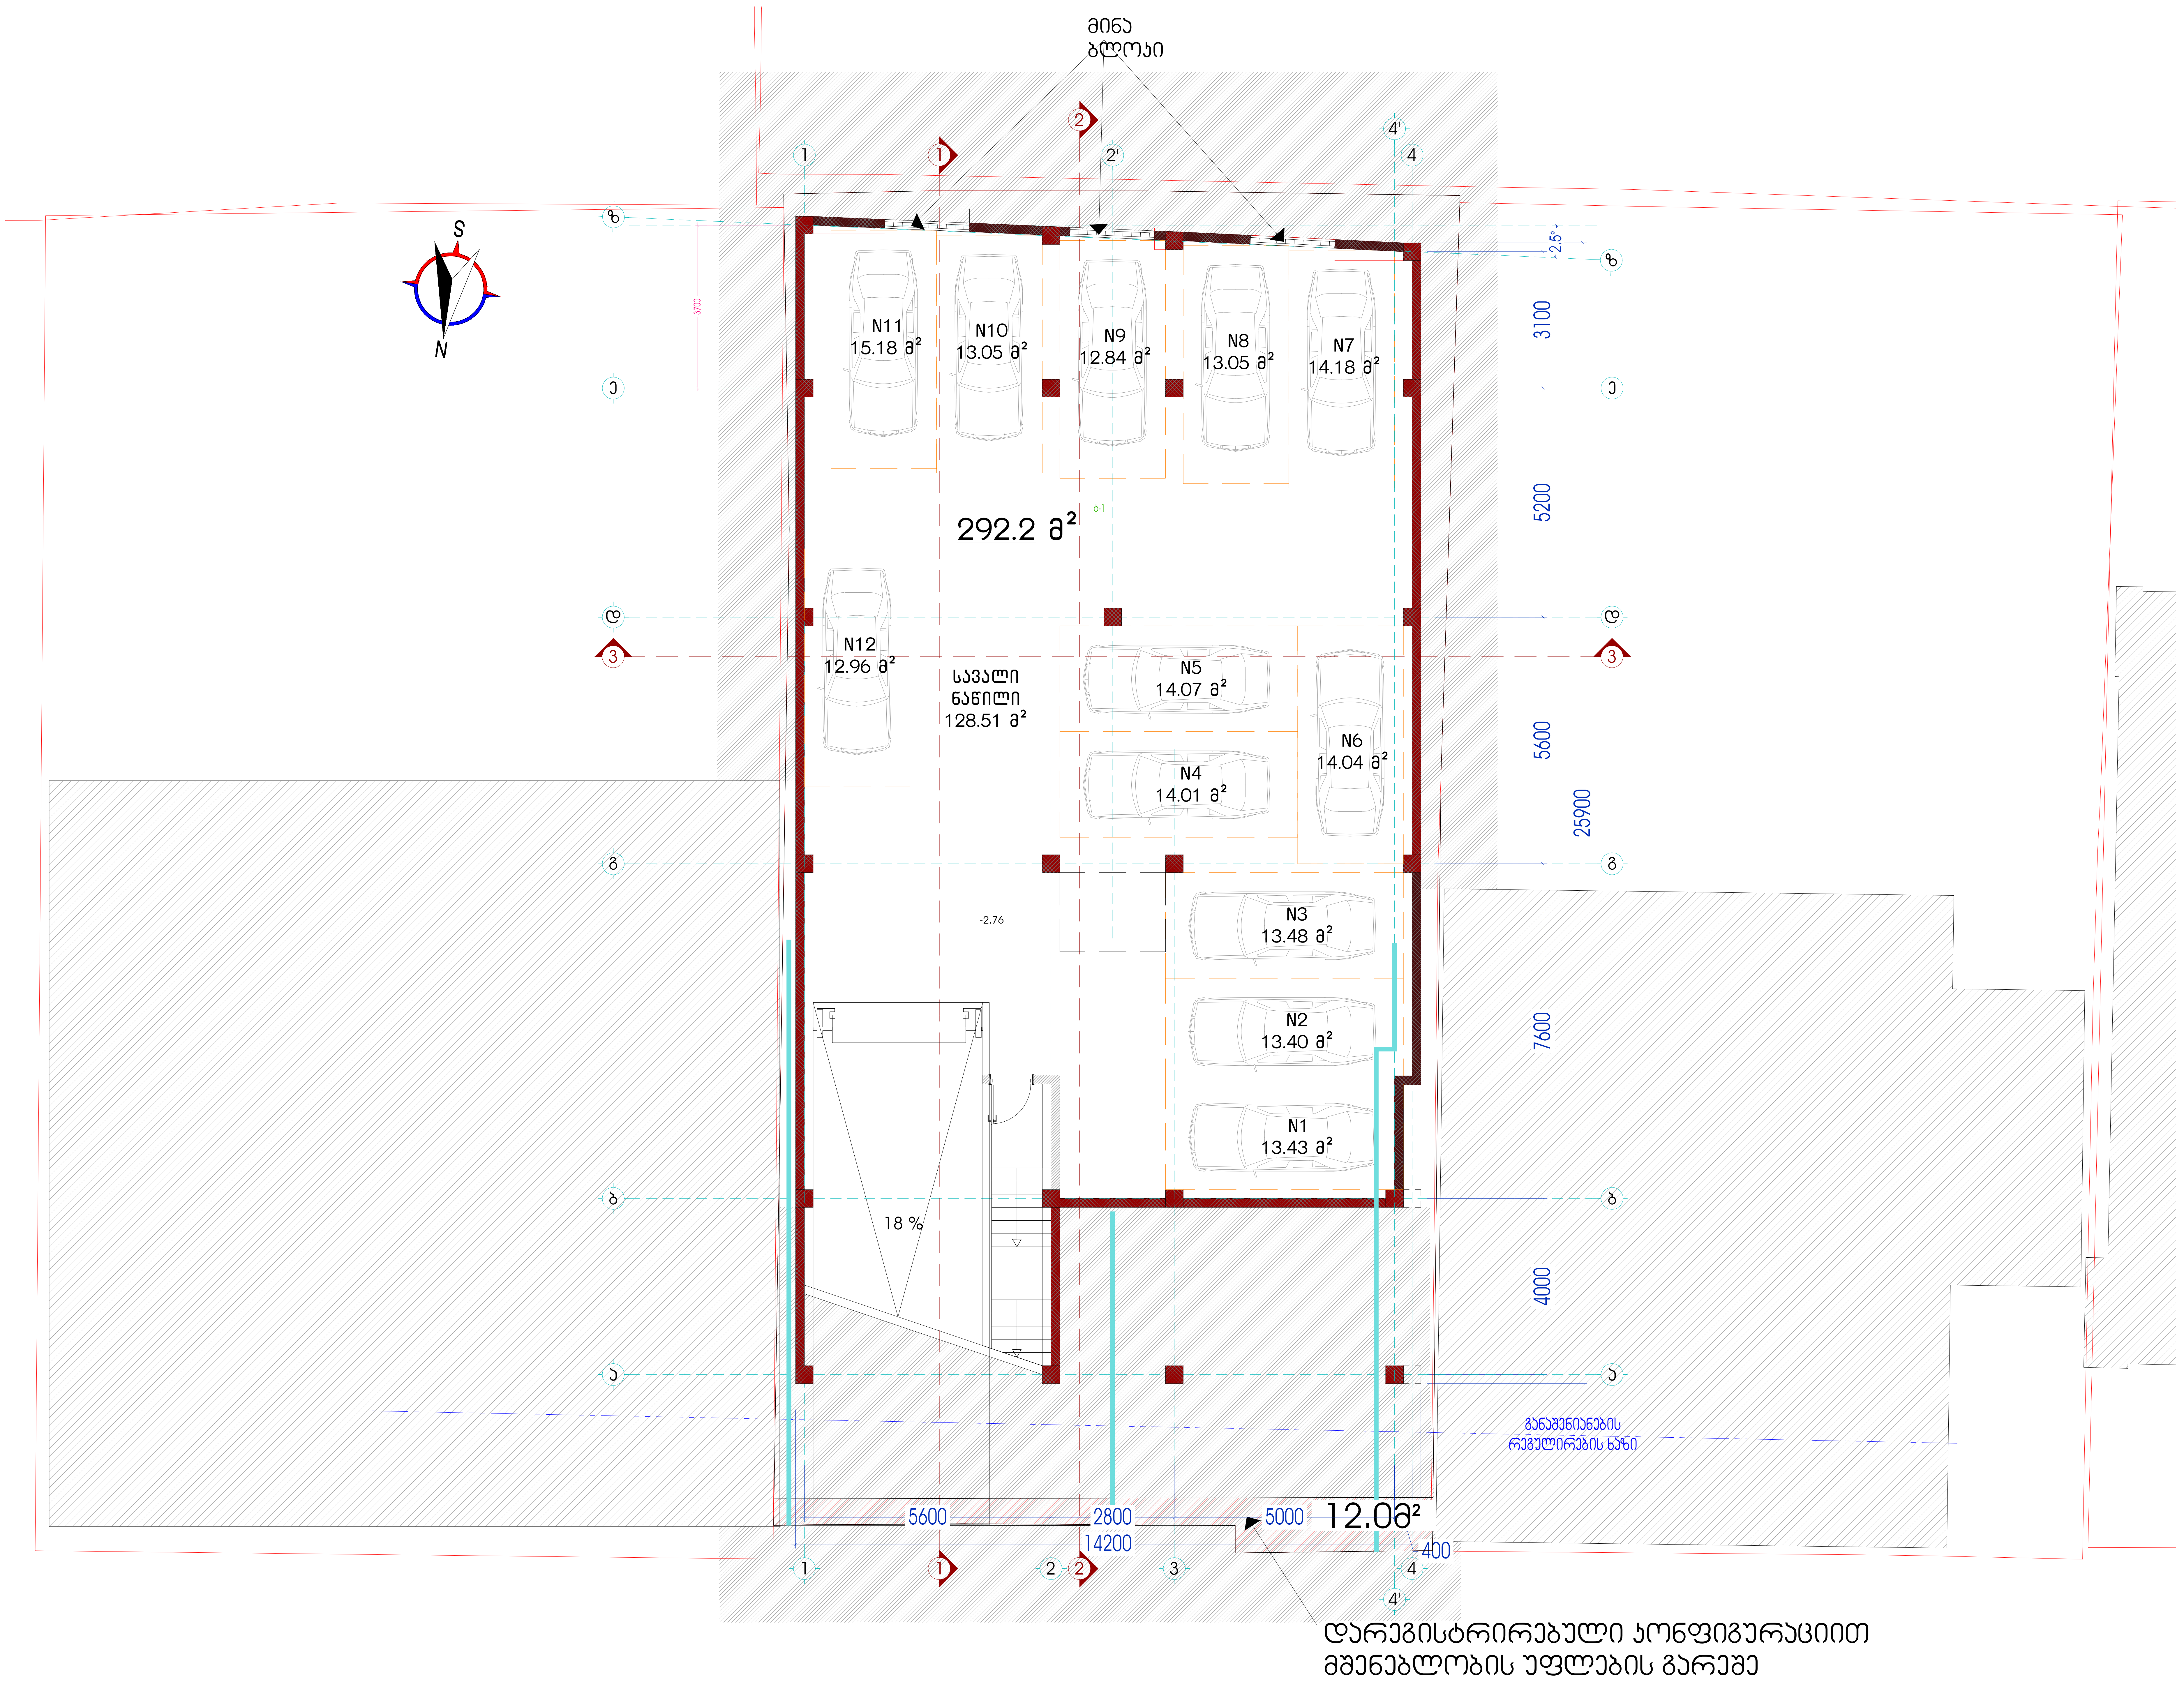

შენიშვნა:

პირობითი აღნიშვნები:

- 102 - სათავსის ნომერი
- 44.7 მ² - სათავსის ფართი
- ტ-1 - იატაკის ტიპი
- კარ-ფანჯრების და ვიტრაჟების ტიპები
- კედლების ტიპები
- 0.00 - ფართის ნიშნული
- ღერძის მაჩვენებელი
- ჭრილის მაჩვენებელი
- რკ/ბ კოლონა/კედელი
- ბლოკის კედელი

იატაკის ტიპები:

- ტ-1 - ბეტონის იატაკი
- ტ-2 - ყინვაგამძლე კერამოგრანიტი 600X600
- ტ-3 - სათამაშო მოედნის საფარი
- ტ-4 - კერამოგრანიტი 600X600
- ტ-5 - ხის იატაკი
- ტ-6 - კერამოგრანიტი 300X300
- ტ-7 - სახურავის გამწვანება

დამკვეთი:
ამხანაგობა "ონიაშვილის 26"

მისამართი:
ქ. თბილისი ო.ონიაშვილის ქუჩა №26

ობიექტი:
მრავალბინიანი საცხოვრებელი სახლი

სტადია:
მუშა პროექტი

ფურცლის დასახელება:
მიწისქვედა სართულის გეგმა -2.76 ნიშნულზე

მასშტაბი:	ფურცელი:
1:100	A2

თანამდებობა	სახელი,გვარი	ხელმოწერა
პრ.ხელმძღვან.	ა. ურუშაძე	
პრ. მთ. არქიტექ.	ა. ურუშაძე	
არქიტექტორი	ა. ურუშაძე	
შეასრულა	ა. ურუშაძე	
არქიტექტორი	ა. ურუშაძე	

თარიღი	ფურცლის №	ფურც. რაოდ.
18/07/ 2015	A-07	A-31

L.T.D METRIC

შპს "მეტრიკ"

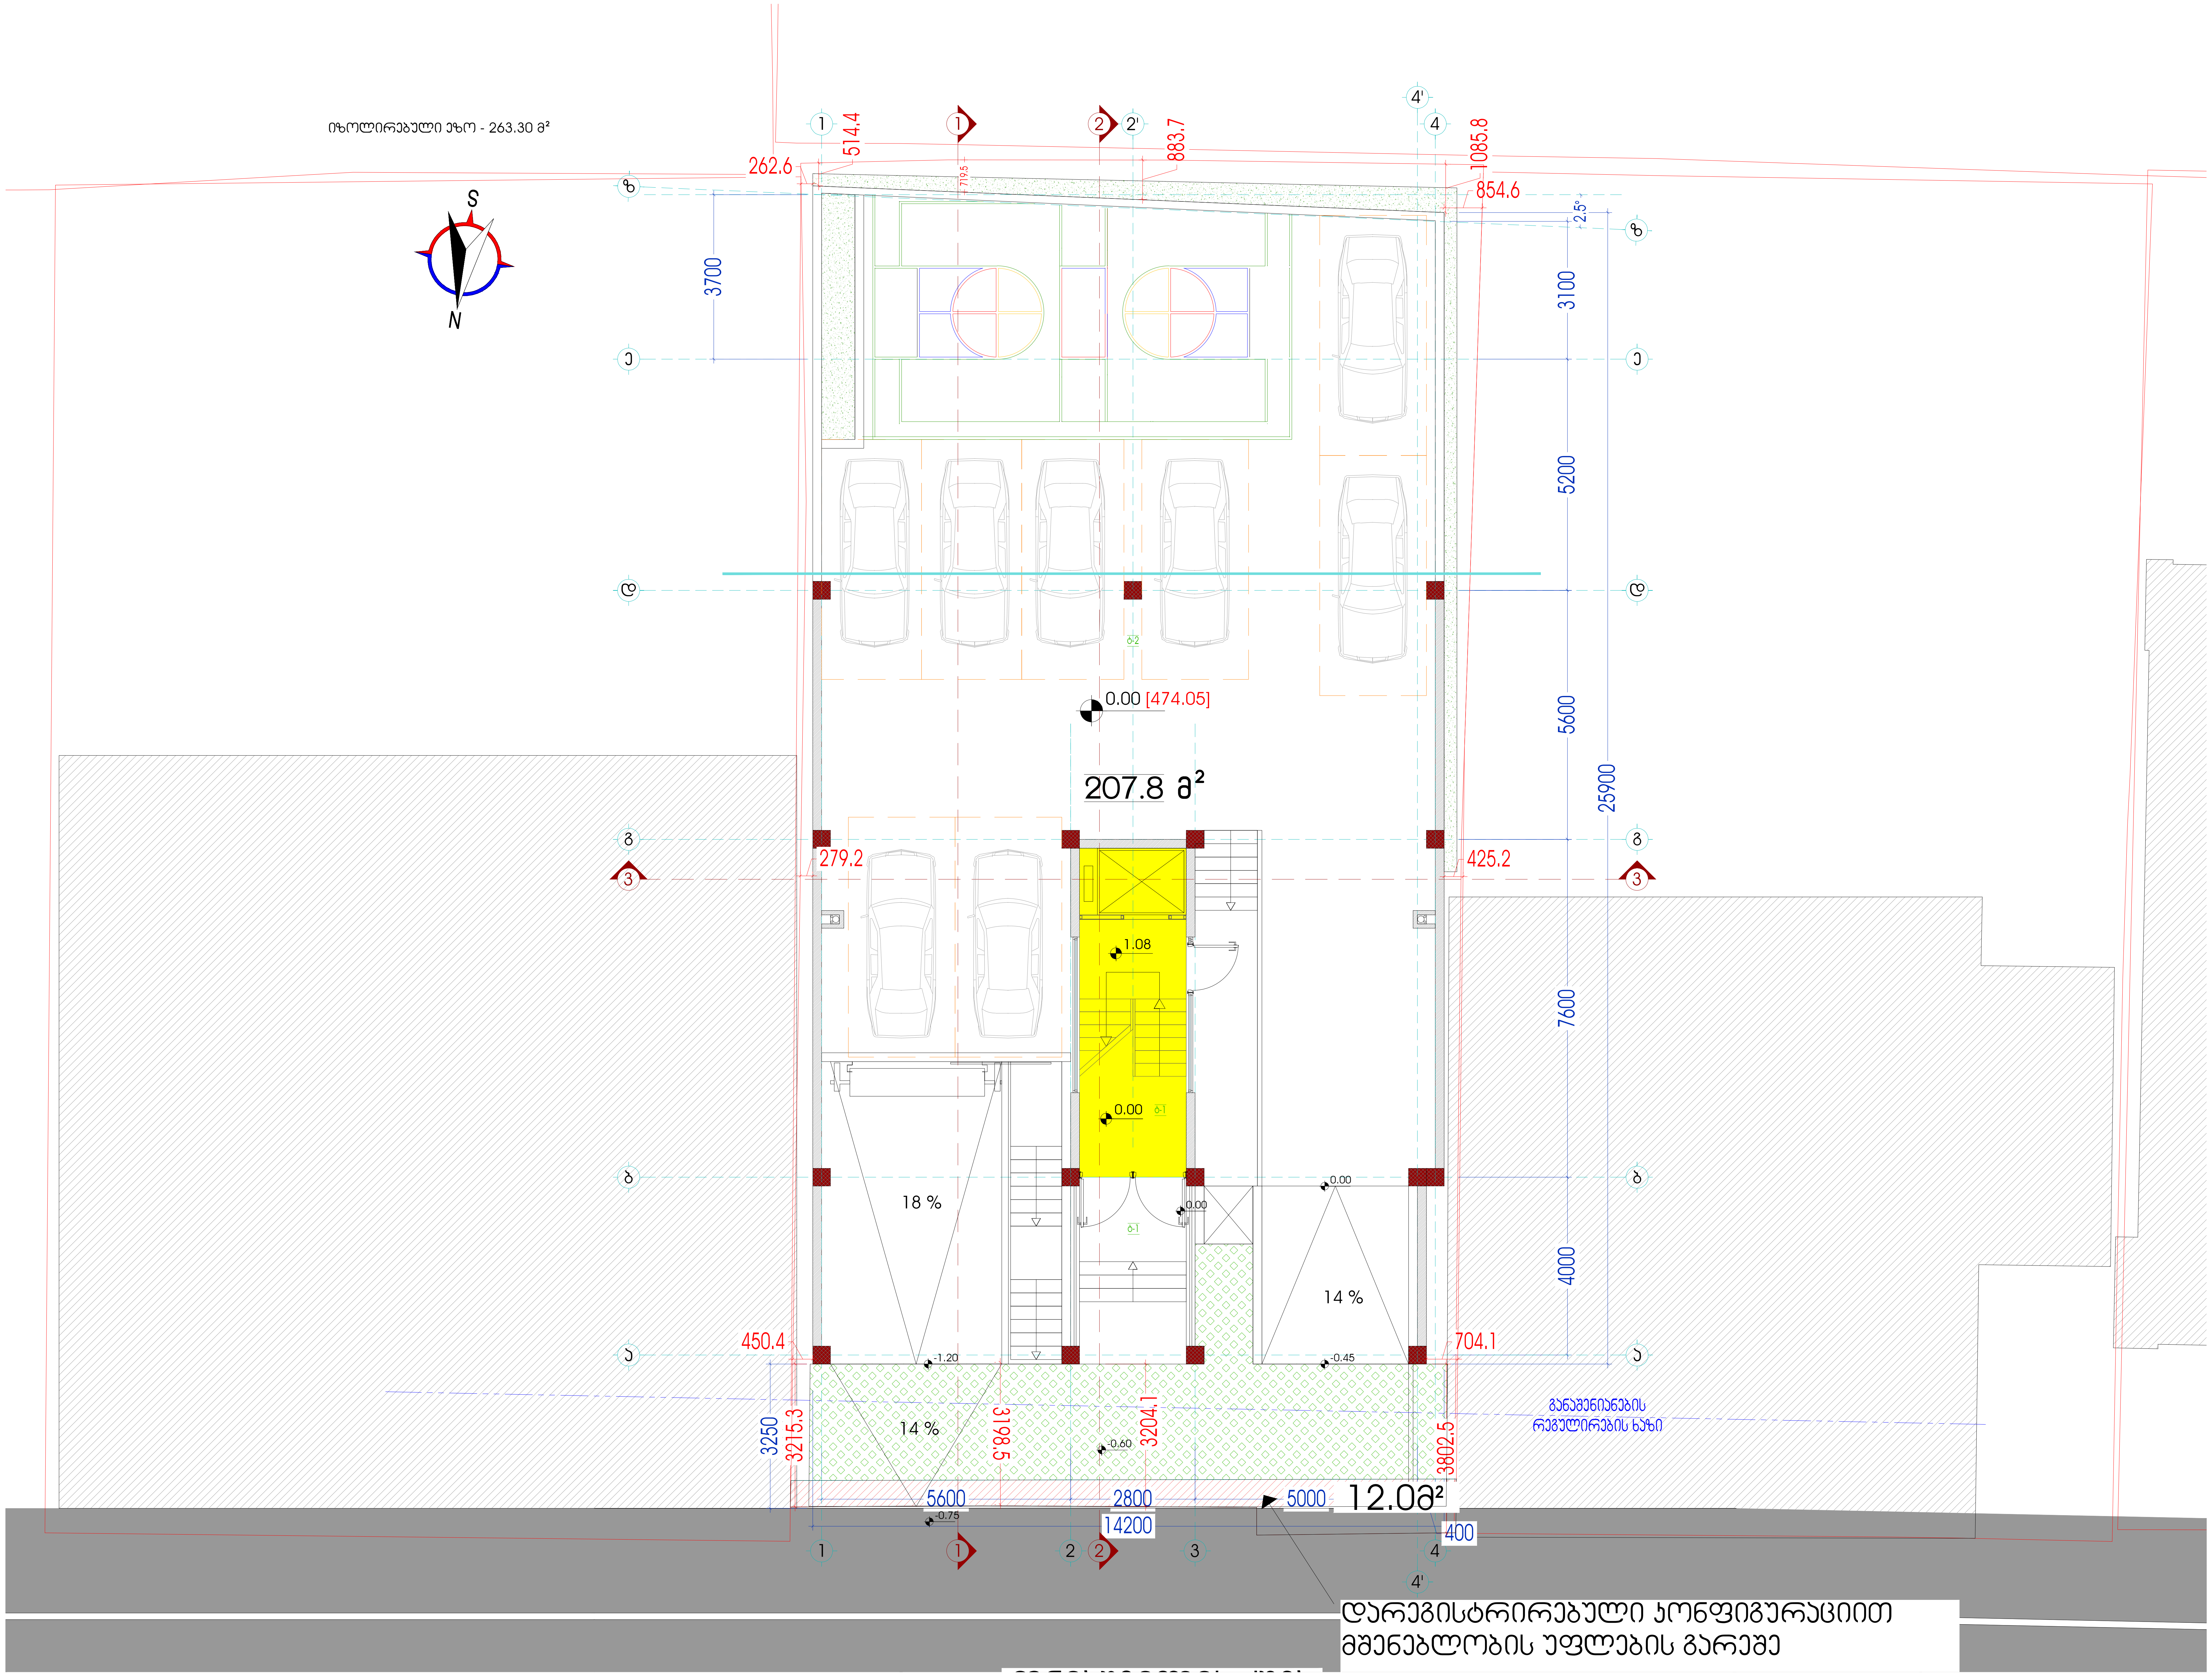

შენიშვნა:

პირობითი აღნიშვნები:

102 - სათავსის ნომერი
44.7 მ² - სათავსის ფართი
ტ-1 - იატაკის ტიპი
- კარ-ფანჯრების და ვიტრაჟების ტიპები
- კედლების ტიპები
0.00 - ფართის ნიშნული
- ღერძის მაჩვენებელი
- ჭრილის მაჩვენებელი
- რკ/ბ კოლონა/კედელი
- ბლოკის კედელი

იატაკის ტიპები:

ტ-1 - ბეტონის იატაკი
ტ-2 - ყინვაგამძლე კერამოგრანიტი 600X600
ტ-3 - სათამაშო მოედნის საფარი
ტ-4 - კერამოგრანიტი 600X600
ტ-5 - ხის იატაკი
ტ-6 - კერამოგრანიტი 300X300
ტ-7 - სახურავის გამწვანება

დამკვეთი:
ამხანაგობა "ონიაშვილის 26"

მისამართი:
ქ. თბილისი ო.ონიაშვილის ქუჩა №26

ობიექტი:
მრავალბინიანი საცხოვრებელი სახლი

სტადია:
მუშა პროექტი

ფურცლის დასახელება:
მიწსპირა სართულის - ეზოს გეგმა 0.00 ნიშნულზე

მასშტაბი: 1:100
ფურცელი: A2

თანამდებობა	სახელი.გვარი	ხელმოწერა
პრ.ხელმძღვან.	ა. ურუშაძე	
პრ. მთ. არქიტექ.	ა. ურუშაძე	
არქიტექტორი	ა. ურუშაძე	
შეასრულა	ა. ურუშაძე	
არქიტექტორი	ა. ურუშაძე	

თარიღი	ფურცლის №	ფურც. რაოდ.
18/07/ 2015	A-08	A-31

L.T.D METRIC

შპს "მეტრიკ"

თბილისი, ზ.ფალიაშვილის №23 ტ:(995 595) 20 71 40

ფართების განშლა:

№1 ბინის ფართი - 69.30 მ²
საცხოვრებელი ფართი - 59.70 მ²
საზაფხულო (აივნის) ფართი - 9.60 მ²

№2 ბინის ფართი - 66.20 მ²
საცხოვრებელი ფართი - 49.50 მ²
საზაფხულო (აივნის) ფართი - 16.70 მ²

№3 ბინის ფართი - 64.20 მ²
საცხოვრებელი ფართი - 48.00 მ²
საზაფხულო (აივნის) ფართი - 16.20 მ²

№4 ბინის ფართი - 66.80 მ²
საცხოვრებელი ფართი - 57.60 მ²
საზაფხულო (აივნის) ფართი - 9.20 მ²

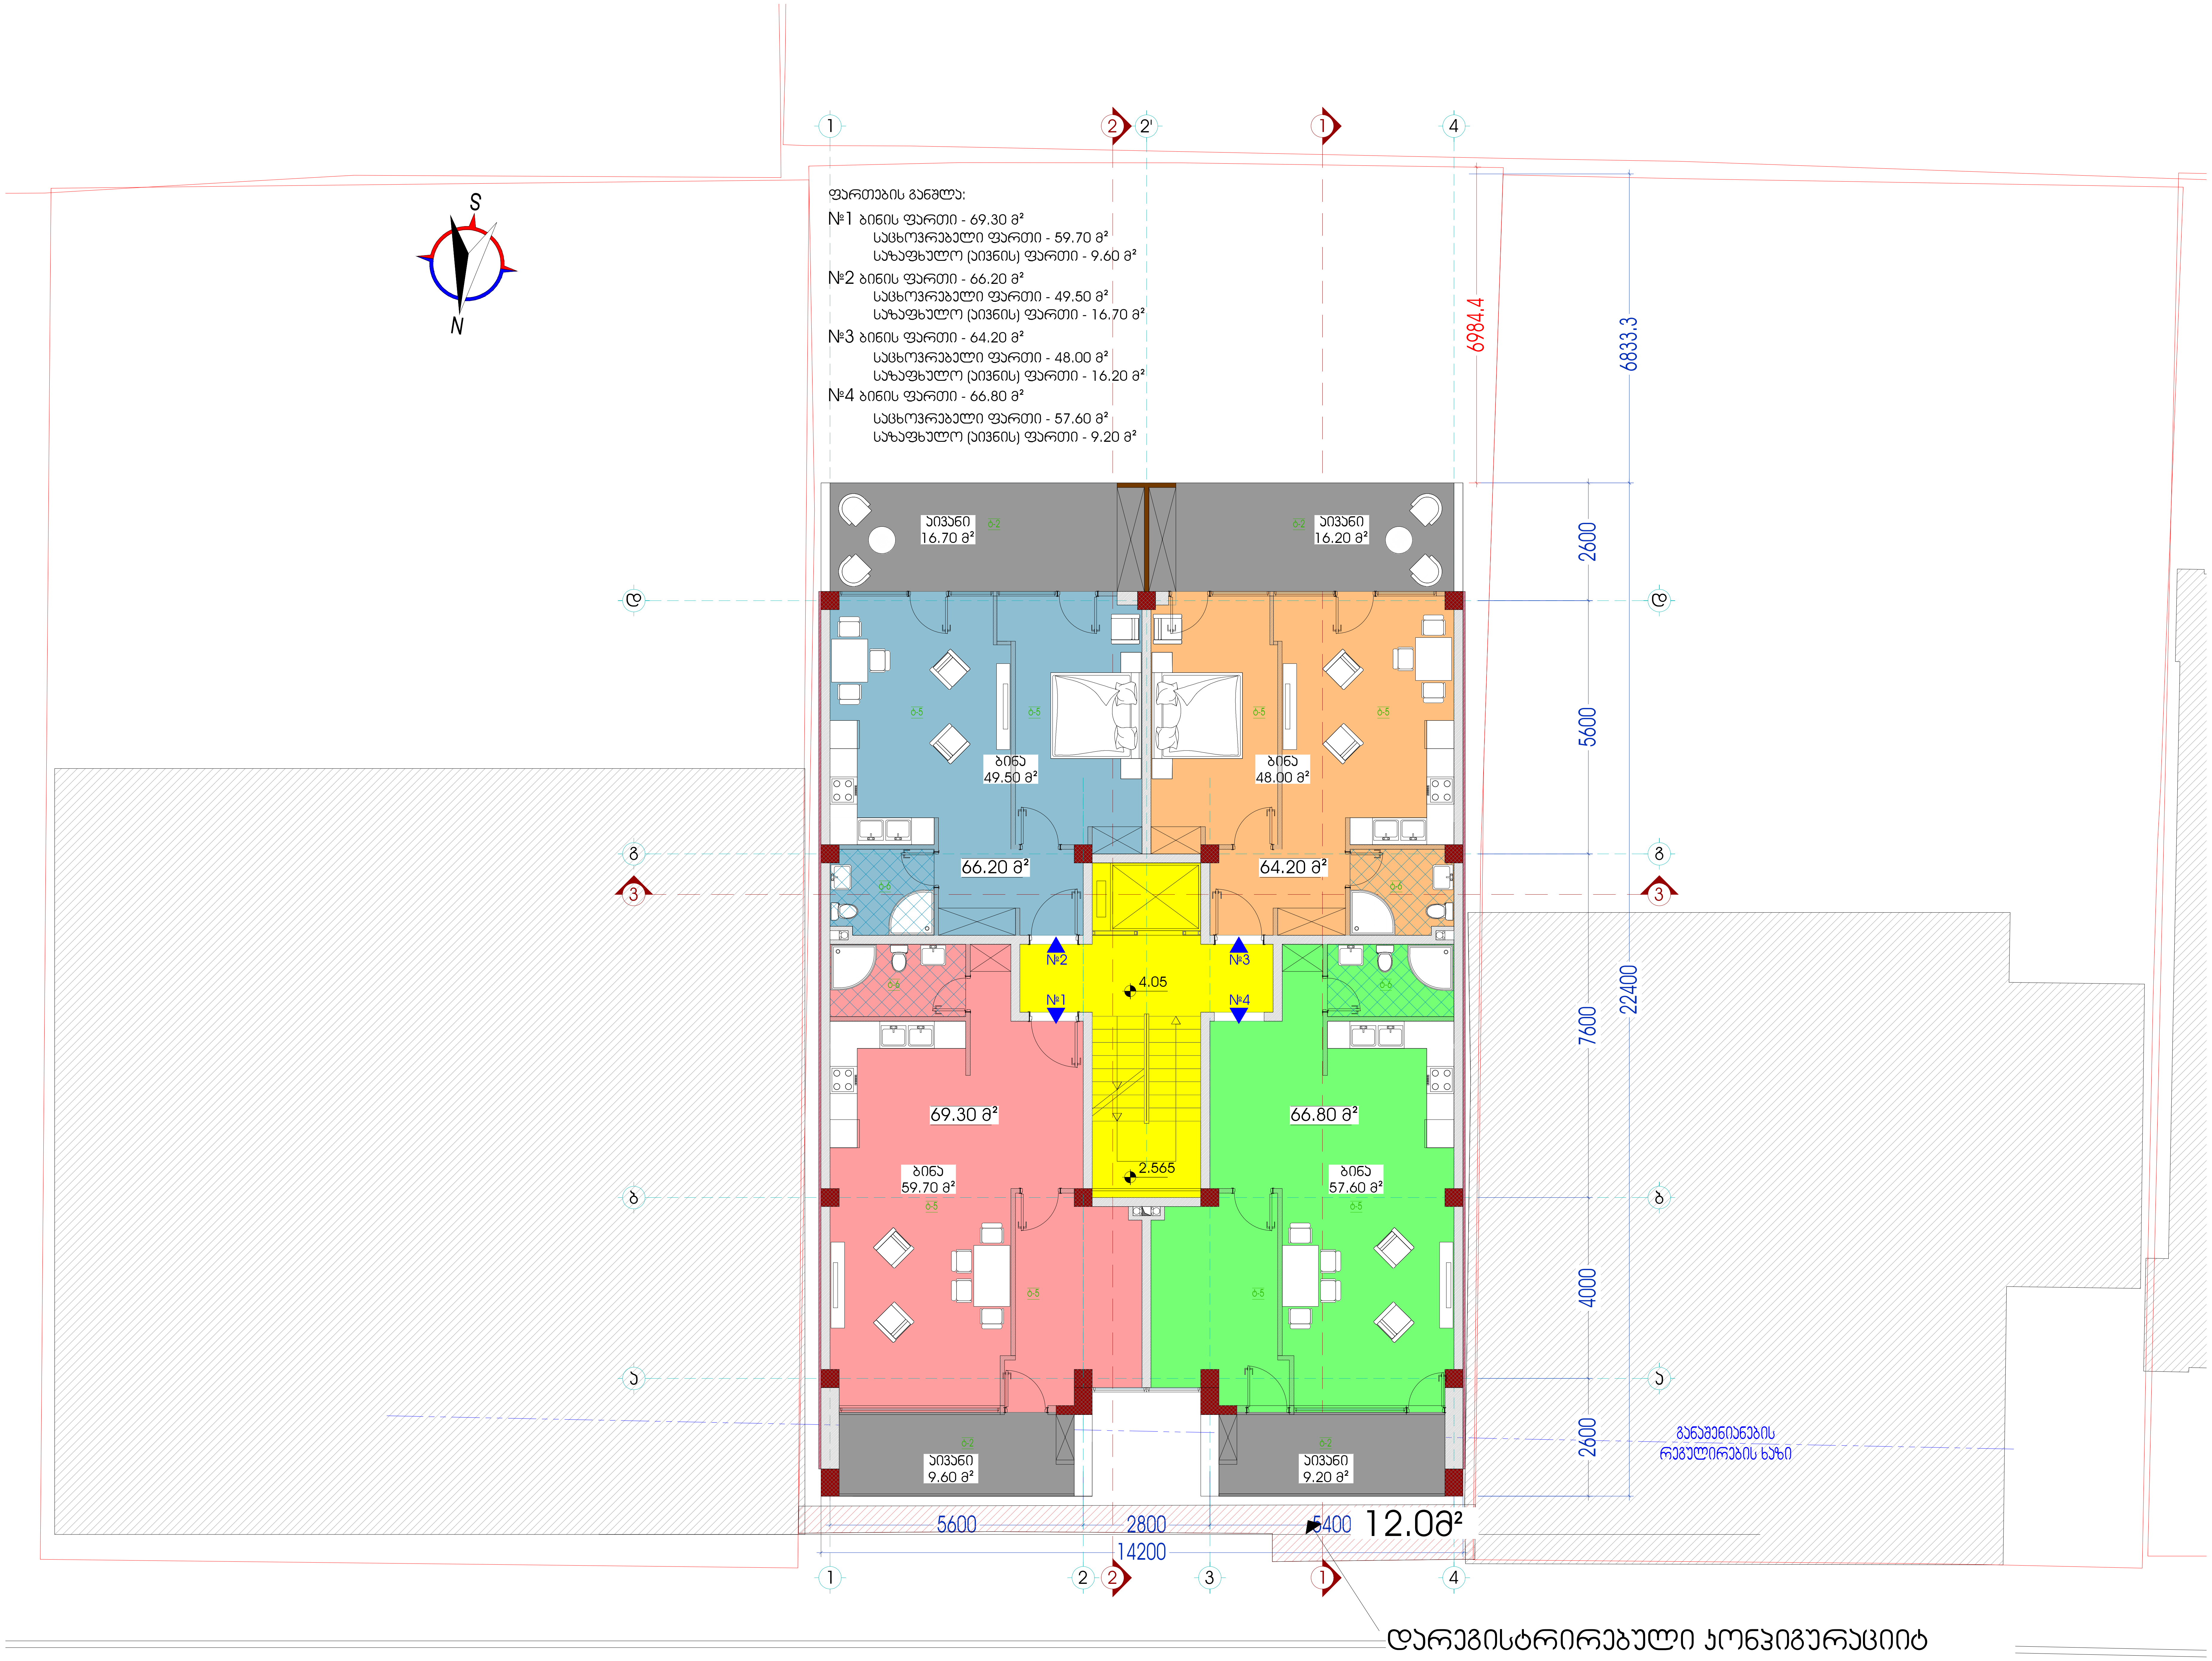

შენიშვნა:

პირობითი აღნიშვნები:

- 102 - სათავსის ნომერი
- 44.7 მ² - სათავსის ფართი
- ტ-1 - იატაკის ტიპი
- კარ-ფანჯრების და ვიტრაჟების ტიპები
- კედლების ტიპები
- 0.00 - ფართის ნიშნული
- ღერძის მაჩვენებელი
- ჭრილის მაჩვენებელი
- რკ/ბ კოლონა/კედელი
- ბლოკის კედელი

იატაკის ტიპები:

- ტ-1 - ბეტონის იატაკი
- ტ-2 - ყინვაგამძლე კერამოგრანიტი 600X600
- ტ-3 - სათამაშო მოედნის საფარი
- ტ-4 - კერამოგრანიტი 600X600
- ტ-5 - ხის იატაკი
- ტ-6 - კერამოგრანიტი 300X300
- ტ-7 - სახურავის გამწვანება

დამკვეთი:
ამხანაგობა "ონიაშვილის 26"

მისამართი:
ქ. თბილისი ო.ონიაშვილის ქუჩა №26

ობიექტი:
მრავალბინიანი საცხოვრებელი სახლი

სტადია:
მუშა პროექტი

ფურცლის დასახელება:
პირველი სართულის გეგმა 4.05 ნიშნულზე

მასშტაბი: 1:100	ფურცელი: A2

თანამდებობა	სახელი,გვარი	ხელმოწერა
პრ.ხელმძღვან.	თ. კანტალიანი	
პრ. მთ. არქიტექ.	თ. კანტალიანი	
არქიტექტორი	ჯ. მაისურაძე	
შეასრულა	ჯ. მაისურაძე	
არქიტექტორი	ა. ურუშაძე	

თარიღი	ფურცლის №	ფურც. რაოდ.
18/07/ 2015	A-11	A-31

109°

architect

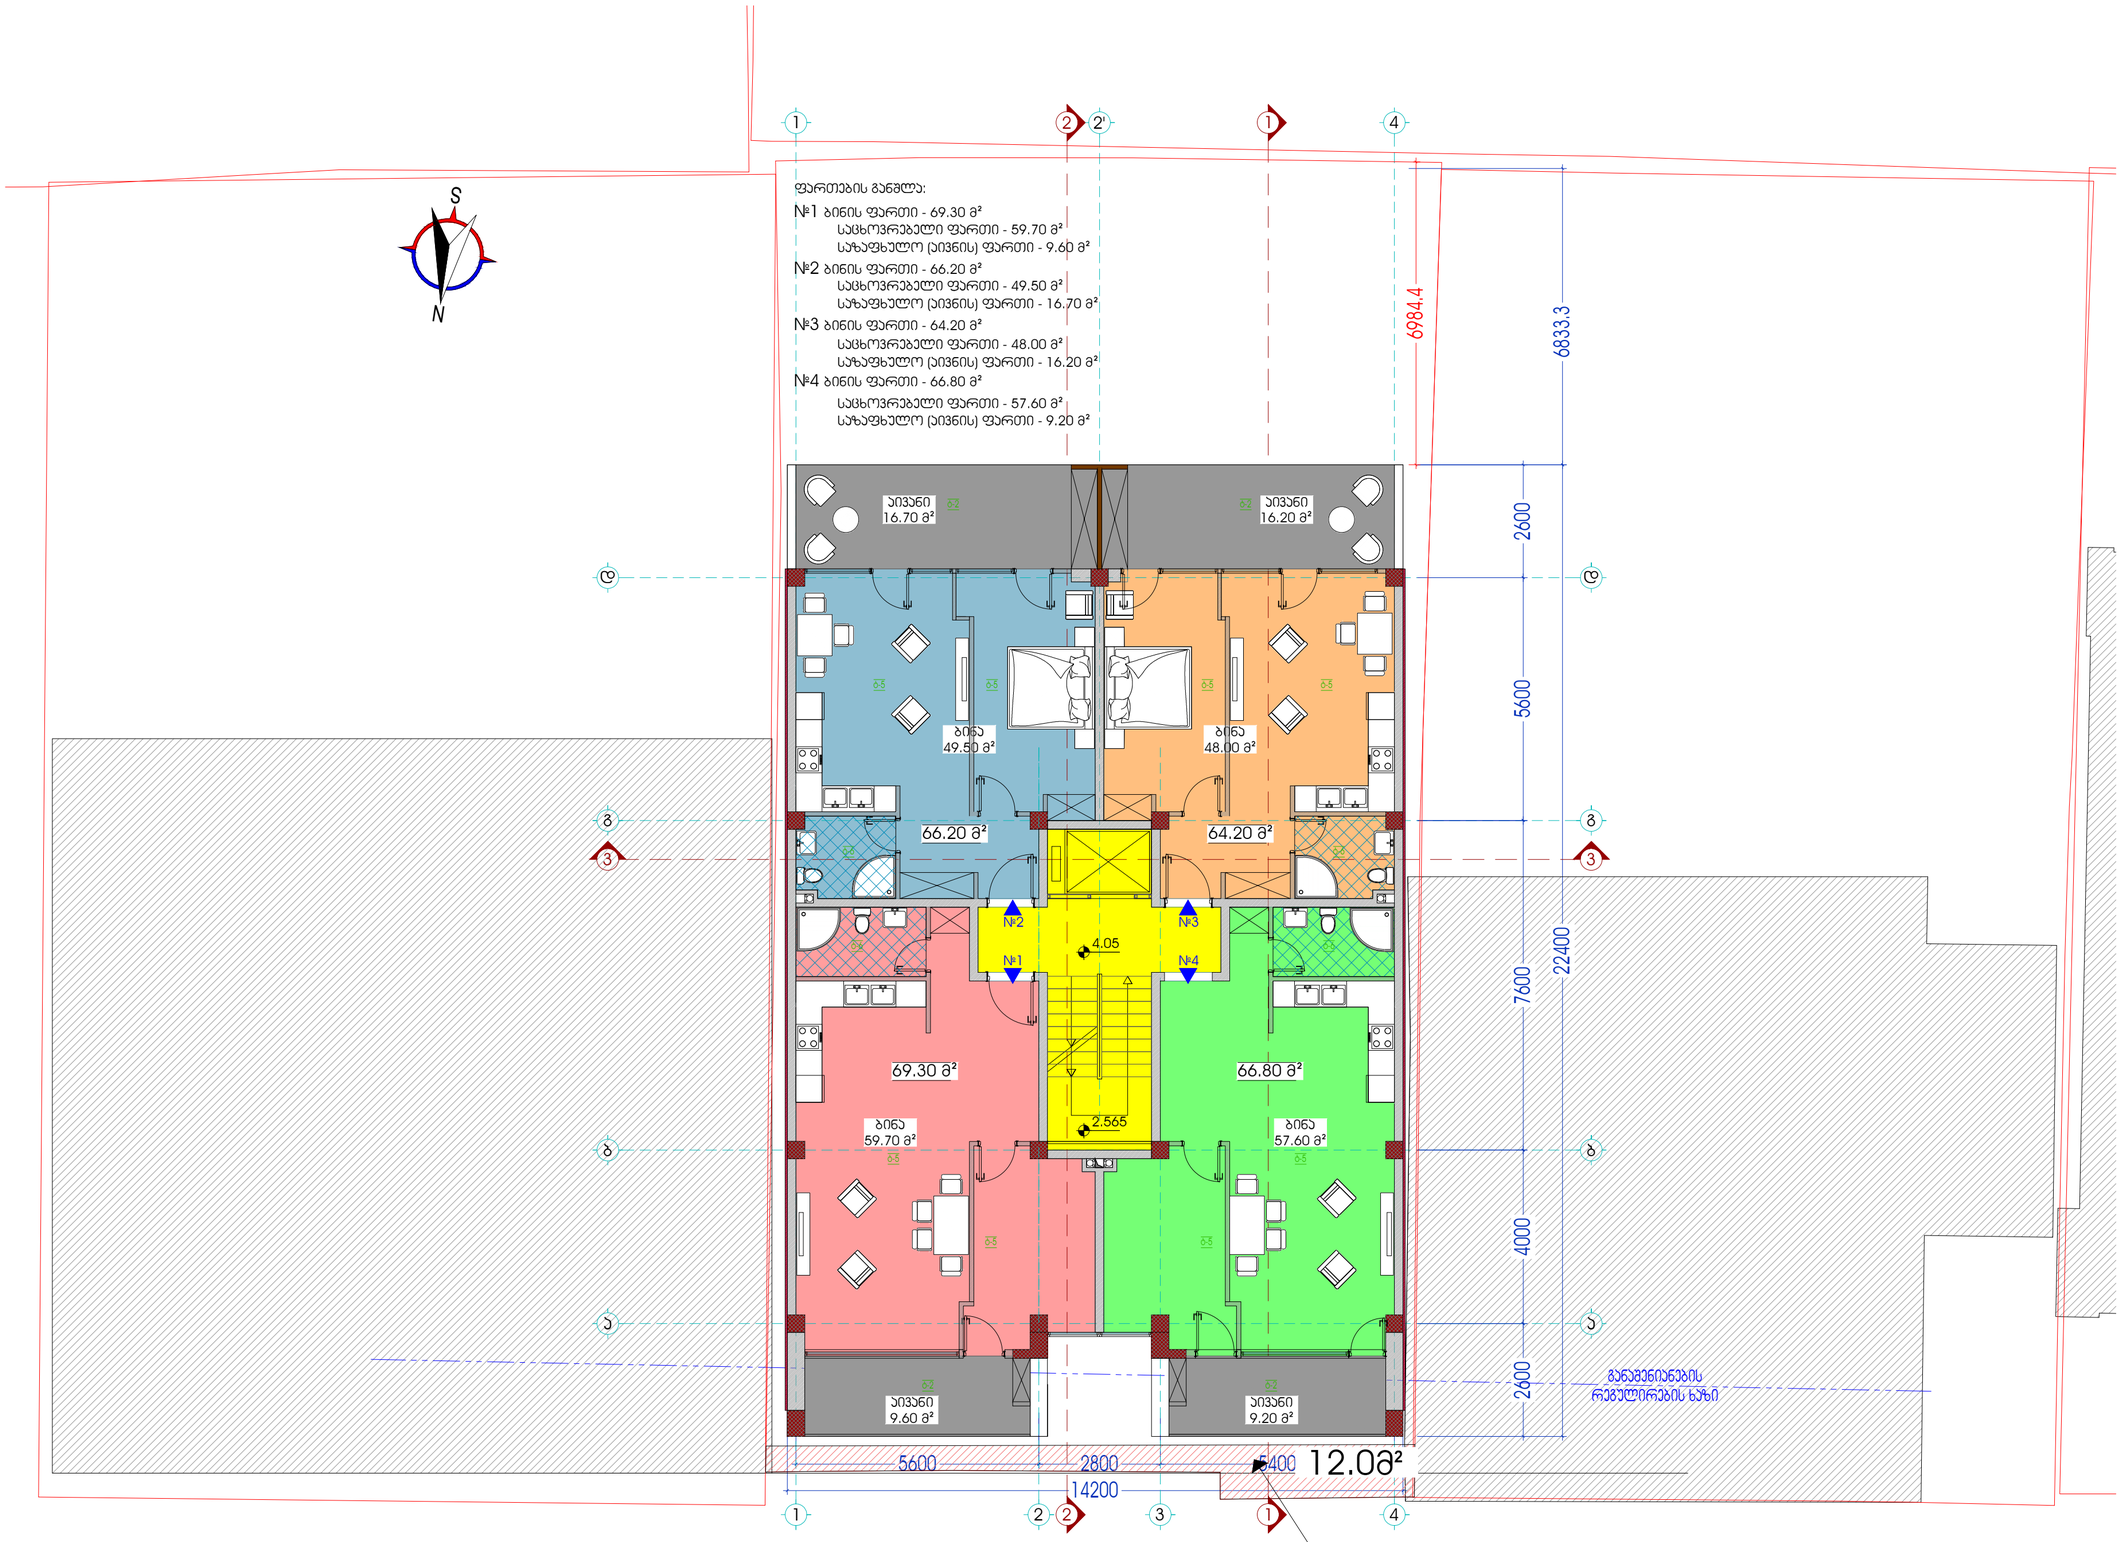

მინიშნება:

პირობითი აღნიშვნები:

102 - სათავსის ნომერი
44.7 მ² - სათავსის ფართი
ბ-1 - იატაკის ტიპი
- კარ-ფანჯრების და ვიტრაჟების ტიპები
- კედლების ტიპები
0.00 - ფართის ნიშნული
1 - ღერძის მაჩვენებელი
1 - ჭრილის მაჩვენებელი
- რკ/ბ პოლონა/კედელი
- ბლოკის კედელი

იატაკის ტიპები:

ბ-1 - ბეტონის იატაკი
ბ-2 - ფილაგამძლე კერამოგრანიტი 600X600
ბ-3 - სათავსო მოედნის საფარი
ბ-4 - კერამოგრანიტი 600X600
ბ-5 - ხის იატაკი
ბ-6 - კერამოგრანიტი 300X300
ბ-7 - სახურავის გამწვანება

დამკვეთი:
ამხანაგობა "ონიაშვილის 26"

მისამართი:
ქ. თბილისი ო.ონიაშვილის ქუჩა №26

ობიექტი:
მრავალბინიანი საცხოვრებელი სახლი

სტადია:
მუშა პროექტი

ფურცლის დასახელება:
პირველი სართულის გეგმა 4.05 ნიშნულზე

მასშტაბი: 1:100
ფორმატი: A2

თანამდებობა	სახელი,გვარი	ხელმოწერა
არ.ხელმძღვან.	ა. ურუშაძე	
არ. მთ. არქიტ.	ა. ურუშაძე	
არქიტექტორი	ა. ურუშაძე	
შემსრულა	ა. ურუშაძე	
არქიტექტორი	ა. ურუშაძე	

თარიღი	ფურცლის №	ფურც. რაოდ.
18/07/ 2015	A-11	A-31

L.T.D METRIC

შპს "მეტრიკ"

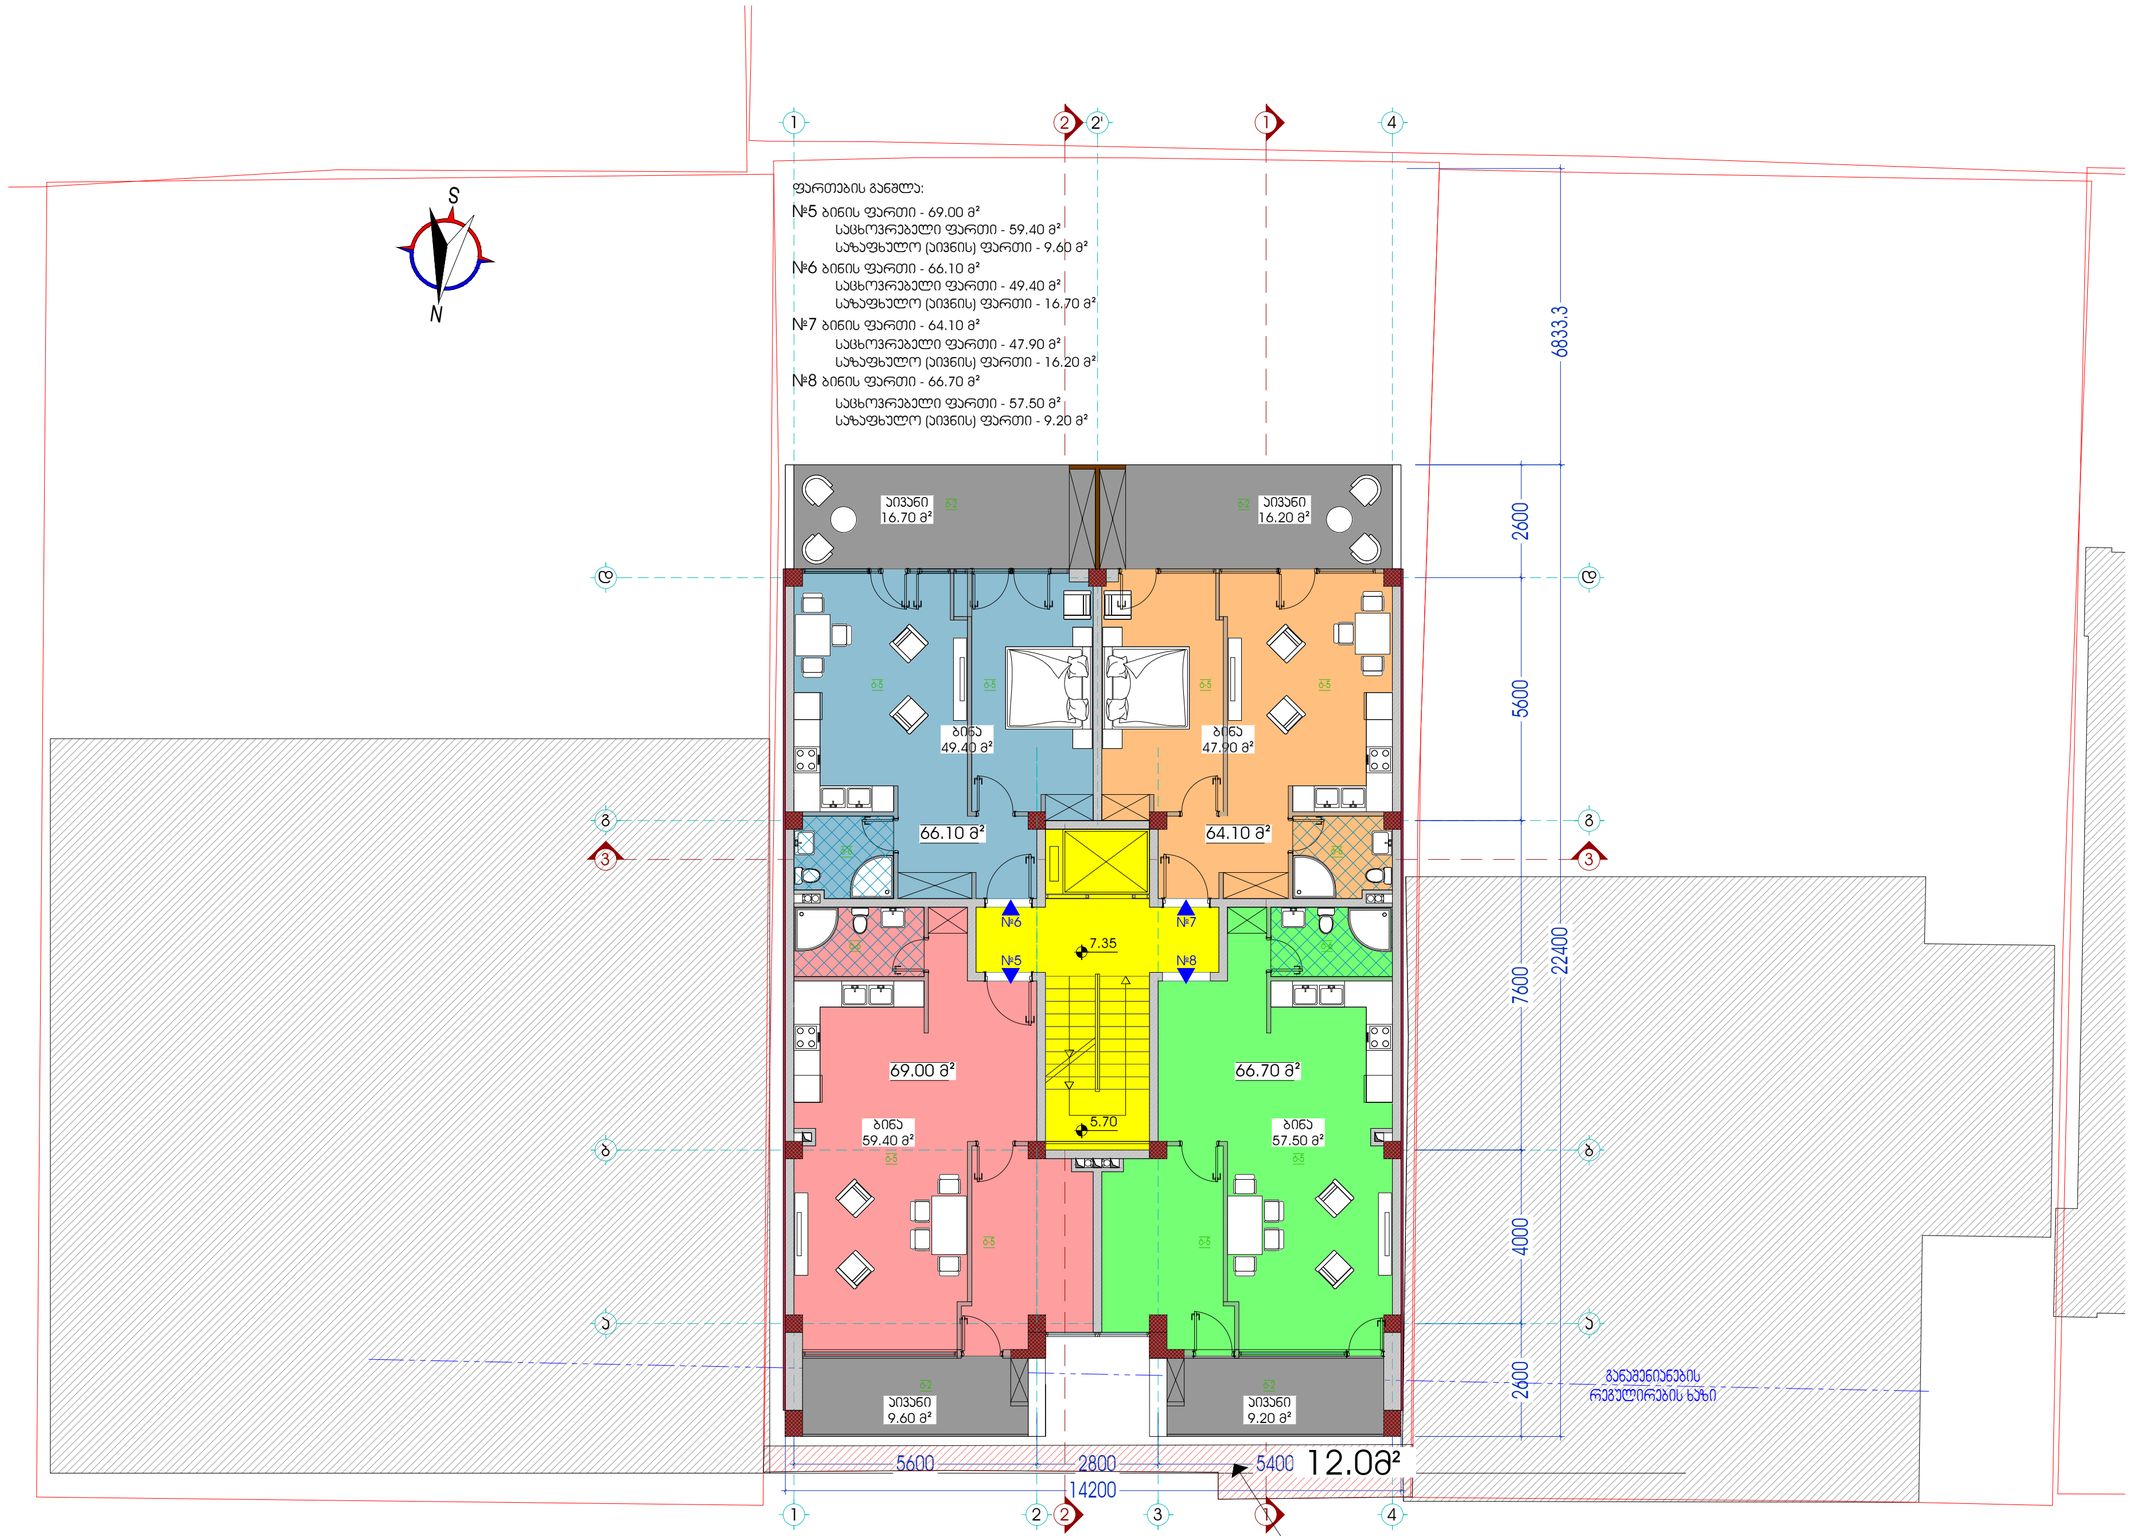

დარეგისტრირებული კონფიგურაციით
მშენებლობის უფლების გარეშე

მინიშნება:

პირობითი აღნიშვნები:

102	- სათავსის ნომერი
44.7 მ²	- სათავსის ფართი
ბ-1	- იატაკის ტიპი
	- კარ-ფანჯრების და ვიტრაჟების ტიპები
	- კედლების ტიპები
0.00	- ფართის ნიშნული
1	- ღერძის მაჩვენებელი
1	- ჭრილის მაჩვენებელი
	- რკ/ბ პოლონა/კედელი
	- ბლოკის კედელი

იატაკის ტიპები:

ბ-1 - ბეტონის იატაკი
ბ-2 - ჩინკამგამძლე კერამოგრანიტი 600X600
ბ-3 - სათბამო მოედნის საფარი
ბ-4 - კერამოგრანიტი 600X600
ბ-5 - ხის იატაკი
ბ-6 - კერამოგრანიტი 300X300
ბ-7 - სახურავის გამწვანება

დამკვეთი:
ამხანაგობა "ონიაშვილის 26"

მისამართი:
ქ. თბილისი ო.ონიაშვილის ქუჩა №26

ობიექტი:
მრავალბინიანი საცხოვრებელი სახლი

სახელი:
მუშა პროექტი

ფურცლის დასახელება:
მეორე სართულის გეგმა 7.35 ნიშნულზე

მასშტაბი:	ფორმატი:
1:100	A2

თანამდებობა	სახელი,გვარი	ხელმოწერა
არ.ხელმძღვან.	ა. ურუშაძე	
არ. მთ. არქიტ.	ა. ურუშაძე	
არქიტექტორი	ა. ურუშაძე	
მკაწრელი	ა. ურუშაძე	
არქიტექტორი	ა. ურუშაძე	

თარიღი	ფურცლის №	ფურც. რაოდ.
18/07/ 2015	A-13	A-31

L.T.D METRIC

შპს "მეტრიკ"

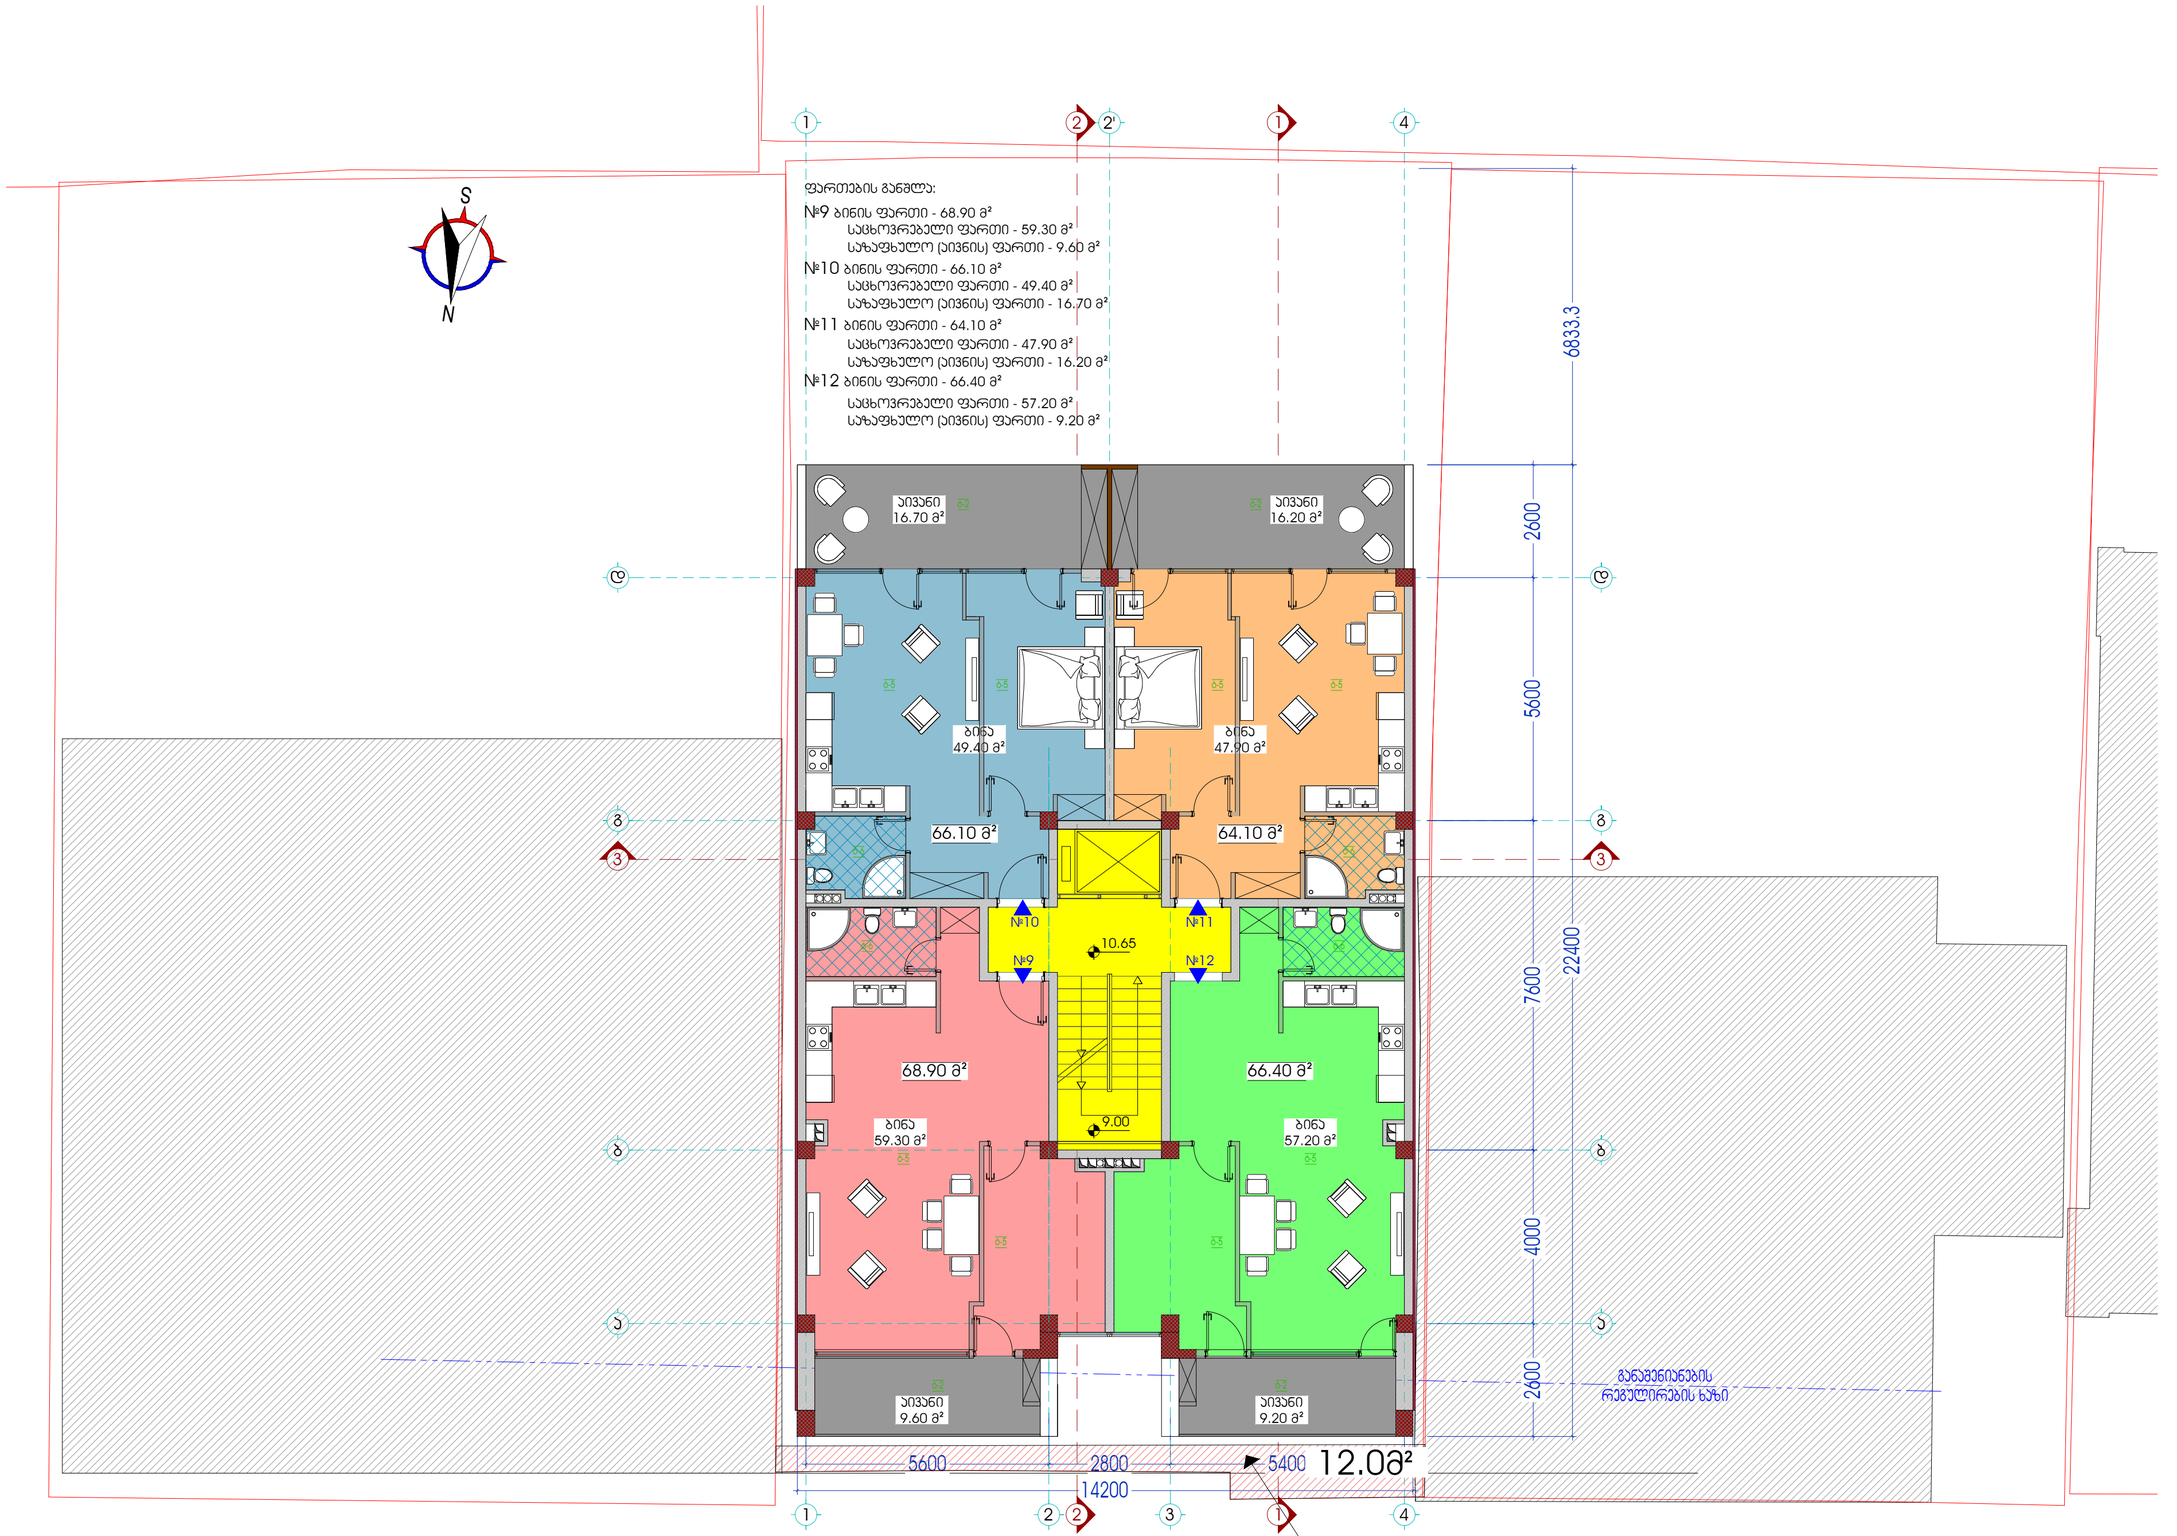

შენიშვნა:

პირობითი აღნიშვნები:

102	- სათავსის ნომერი
44.7 მ²	- სათავსის ფართი
ტ-1	- იატაკის ტიპი
	- კარ-ფანჯრების და ვიტრაჟების ტიპები
	- კედლების ტიპები
0.00	- ფართის ნიშნული
1	- ღერძის მაჩვენებელი
1	- ჭრილის მაჩვენებელი
	- რკ/ბ პოლონა/კედელი
	- ბლოკის კედელი

იატაკის ტიპები:

ტ-1 - ბეტონის იატაკი
ტ-2 - ფილაგამძლე ჯერამოგრანიტი 600X600
ტ-3 - სათავსო მოედნის საფარი
ტ-4 - ჯერამოგრანიტი 600X600
ტ-5 - ხის იატაკი
ტ-6 - ჯერამოგრანიტი 300X300
ტ-7 - სახურავის გამწვანება

დამკვეთი:
ამხანაგობა "ონიაშვილის 26"

მისამართი:
ქ. თბილისი ო.ონიაშვილის ქუჩა №26

ობიექტი:
მრავალბინიანი საცხოვრებელი სახლი

სტადია:
მუშა პროექტი

ფურცლის დასახელება:
მესამე სართულის გეგმა 10.65 ნიშნულზე

მასშტაბი:	ფორმატი:
1:100	A2

თანამდებობა	სახელი,გვარი	ხელმოწერა
არ.ხელმძღვან.	პ. ურუშაძე	
არ. მთ. არქიტ.	პ. ურუშაძე	
არქიტექტორი	პ. ურუშაძე	
მკაწრელი	პ. ურუშაძე	
არქიტექტორი	პ. ურუშაძე	

თარიღი	ფურცლის №	ფურც. რაოდ.
18.07.2015	A-15	A-31

L.T.D METRIC

შპს "მეტრიც"

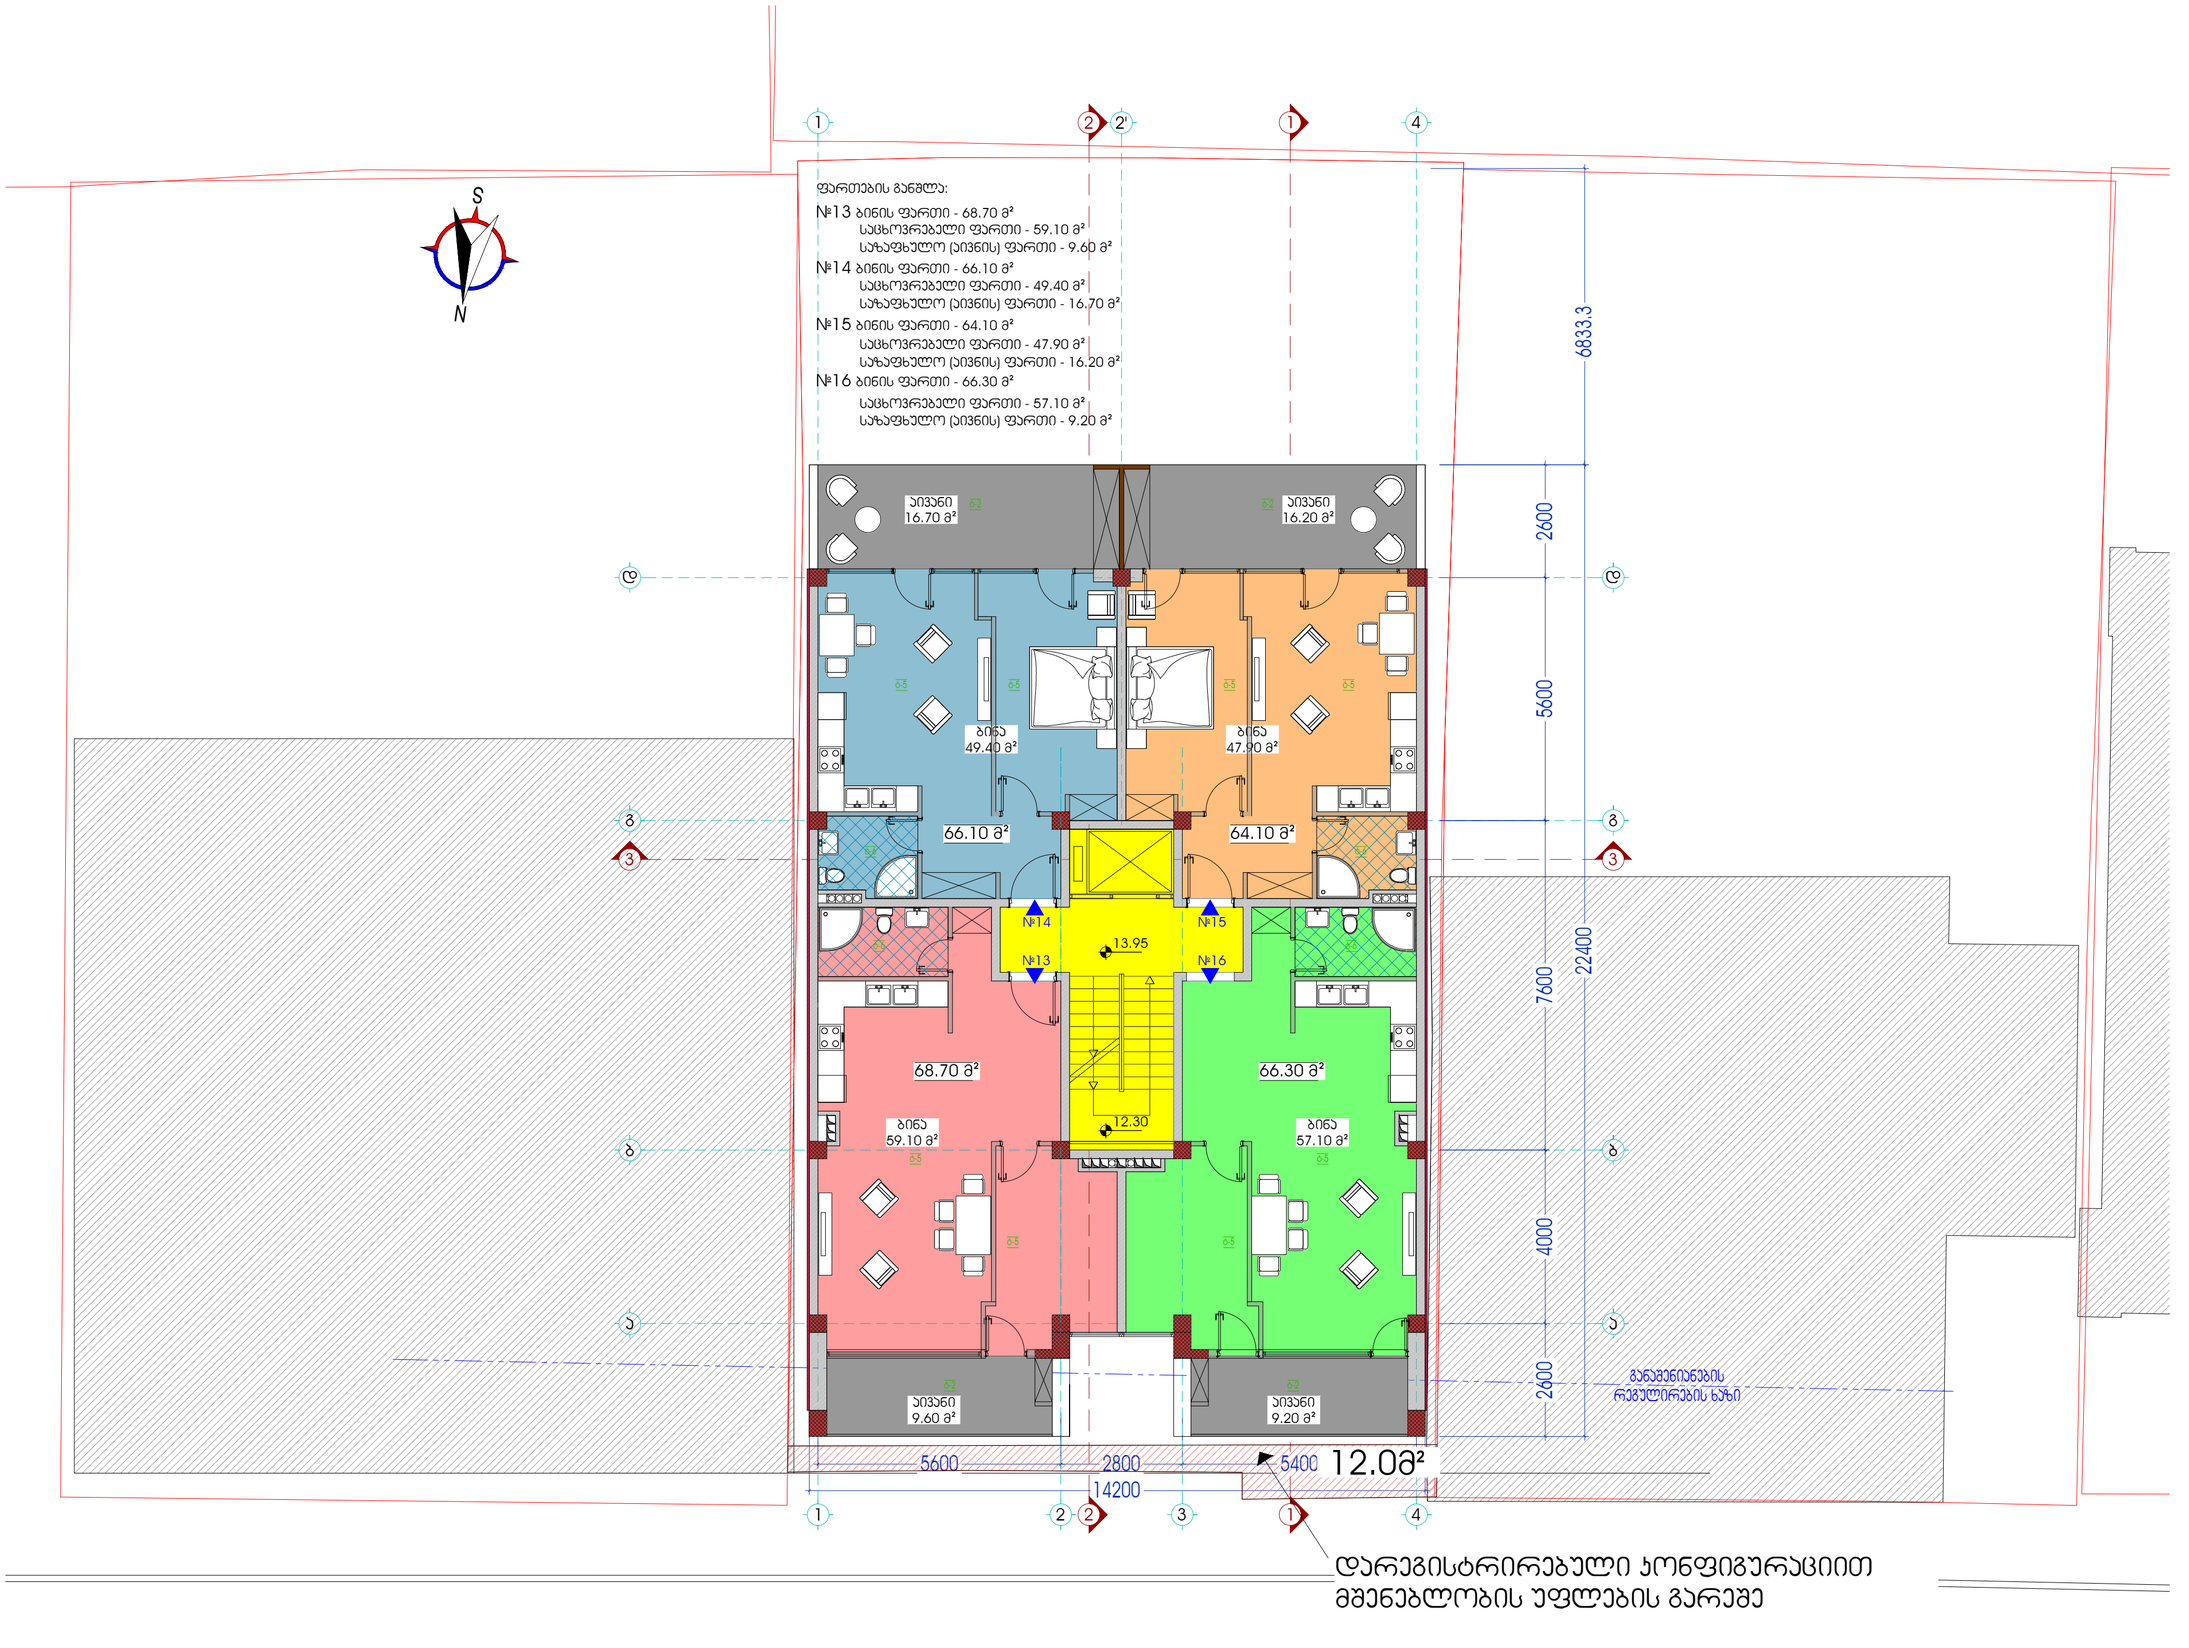

შენიშვნა:

პირობითი აღნიშვნები:

102 - სათავსის ნომერი
44.7 მ² - სათავსის ფართი
ბ-1 - იატაკის ტიპი
- კარ-ფანჯრების და ვიტრაჟების ტიპები
- კედლების ტიპები
0.00 - ფართის ნიშნული
- ღერძის მაჩვენებელი
- ჭრილის მაჩვენებელი
- რკ/ბ პოლონა/კედელი
- ბლოკის კედელი

იატაკის ტიპები:

ბ-1 - ბეტონის იატაკი
ბ-2 - ყინვაგამძლე კერამოგრანიტი 600X600
ბ-3 - სათავსო მოედნის საფარი
ბ-4 - კერამოგრანიტი 600X600
ბ-5 - ხის იატაკი
ბ-6 - კერამოგრანიტი 300X300
ბ-7 - სახურავის გამწვანება

დამკვეთი:
ამხანაგობა "ონიაშვილის 26"

მისამართი:
ქ. თბილისი ო.ონიაშვილის ქუჩა №26

ობიექტი:
მრავალბინიანი საცხოვრებელი სახლი

სტადია:
მუშა პროექტი

ფურცლის დასახელება:
მეოთხე სართულის გეგმა 13.95 ნიშნულზე

მასშტაბი:	ფორმატი:
1:100	A2

თანამდებობა	სახელი,გვარი	ხელმოწერა
არქ.ხელმძღვან.	პ. ურუშაძე	
არქ. მთ. არქიტექ.	პ. ურუშაძე	
არქიტექტორი	პ. ურუშაძე	
შემსრულე	პ. ურუშაძე	
არქიტექტორი	პ. ურუშაძე	

თარიღი	ფურცლის №	ფურც. რაოდ.
18/07/ 2015	A-17	A-31

L.T.D METRIC

შპს "მეტრიც"

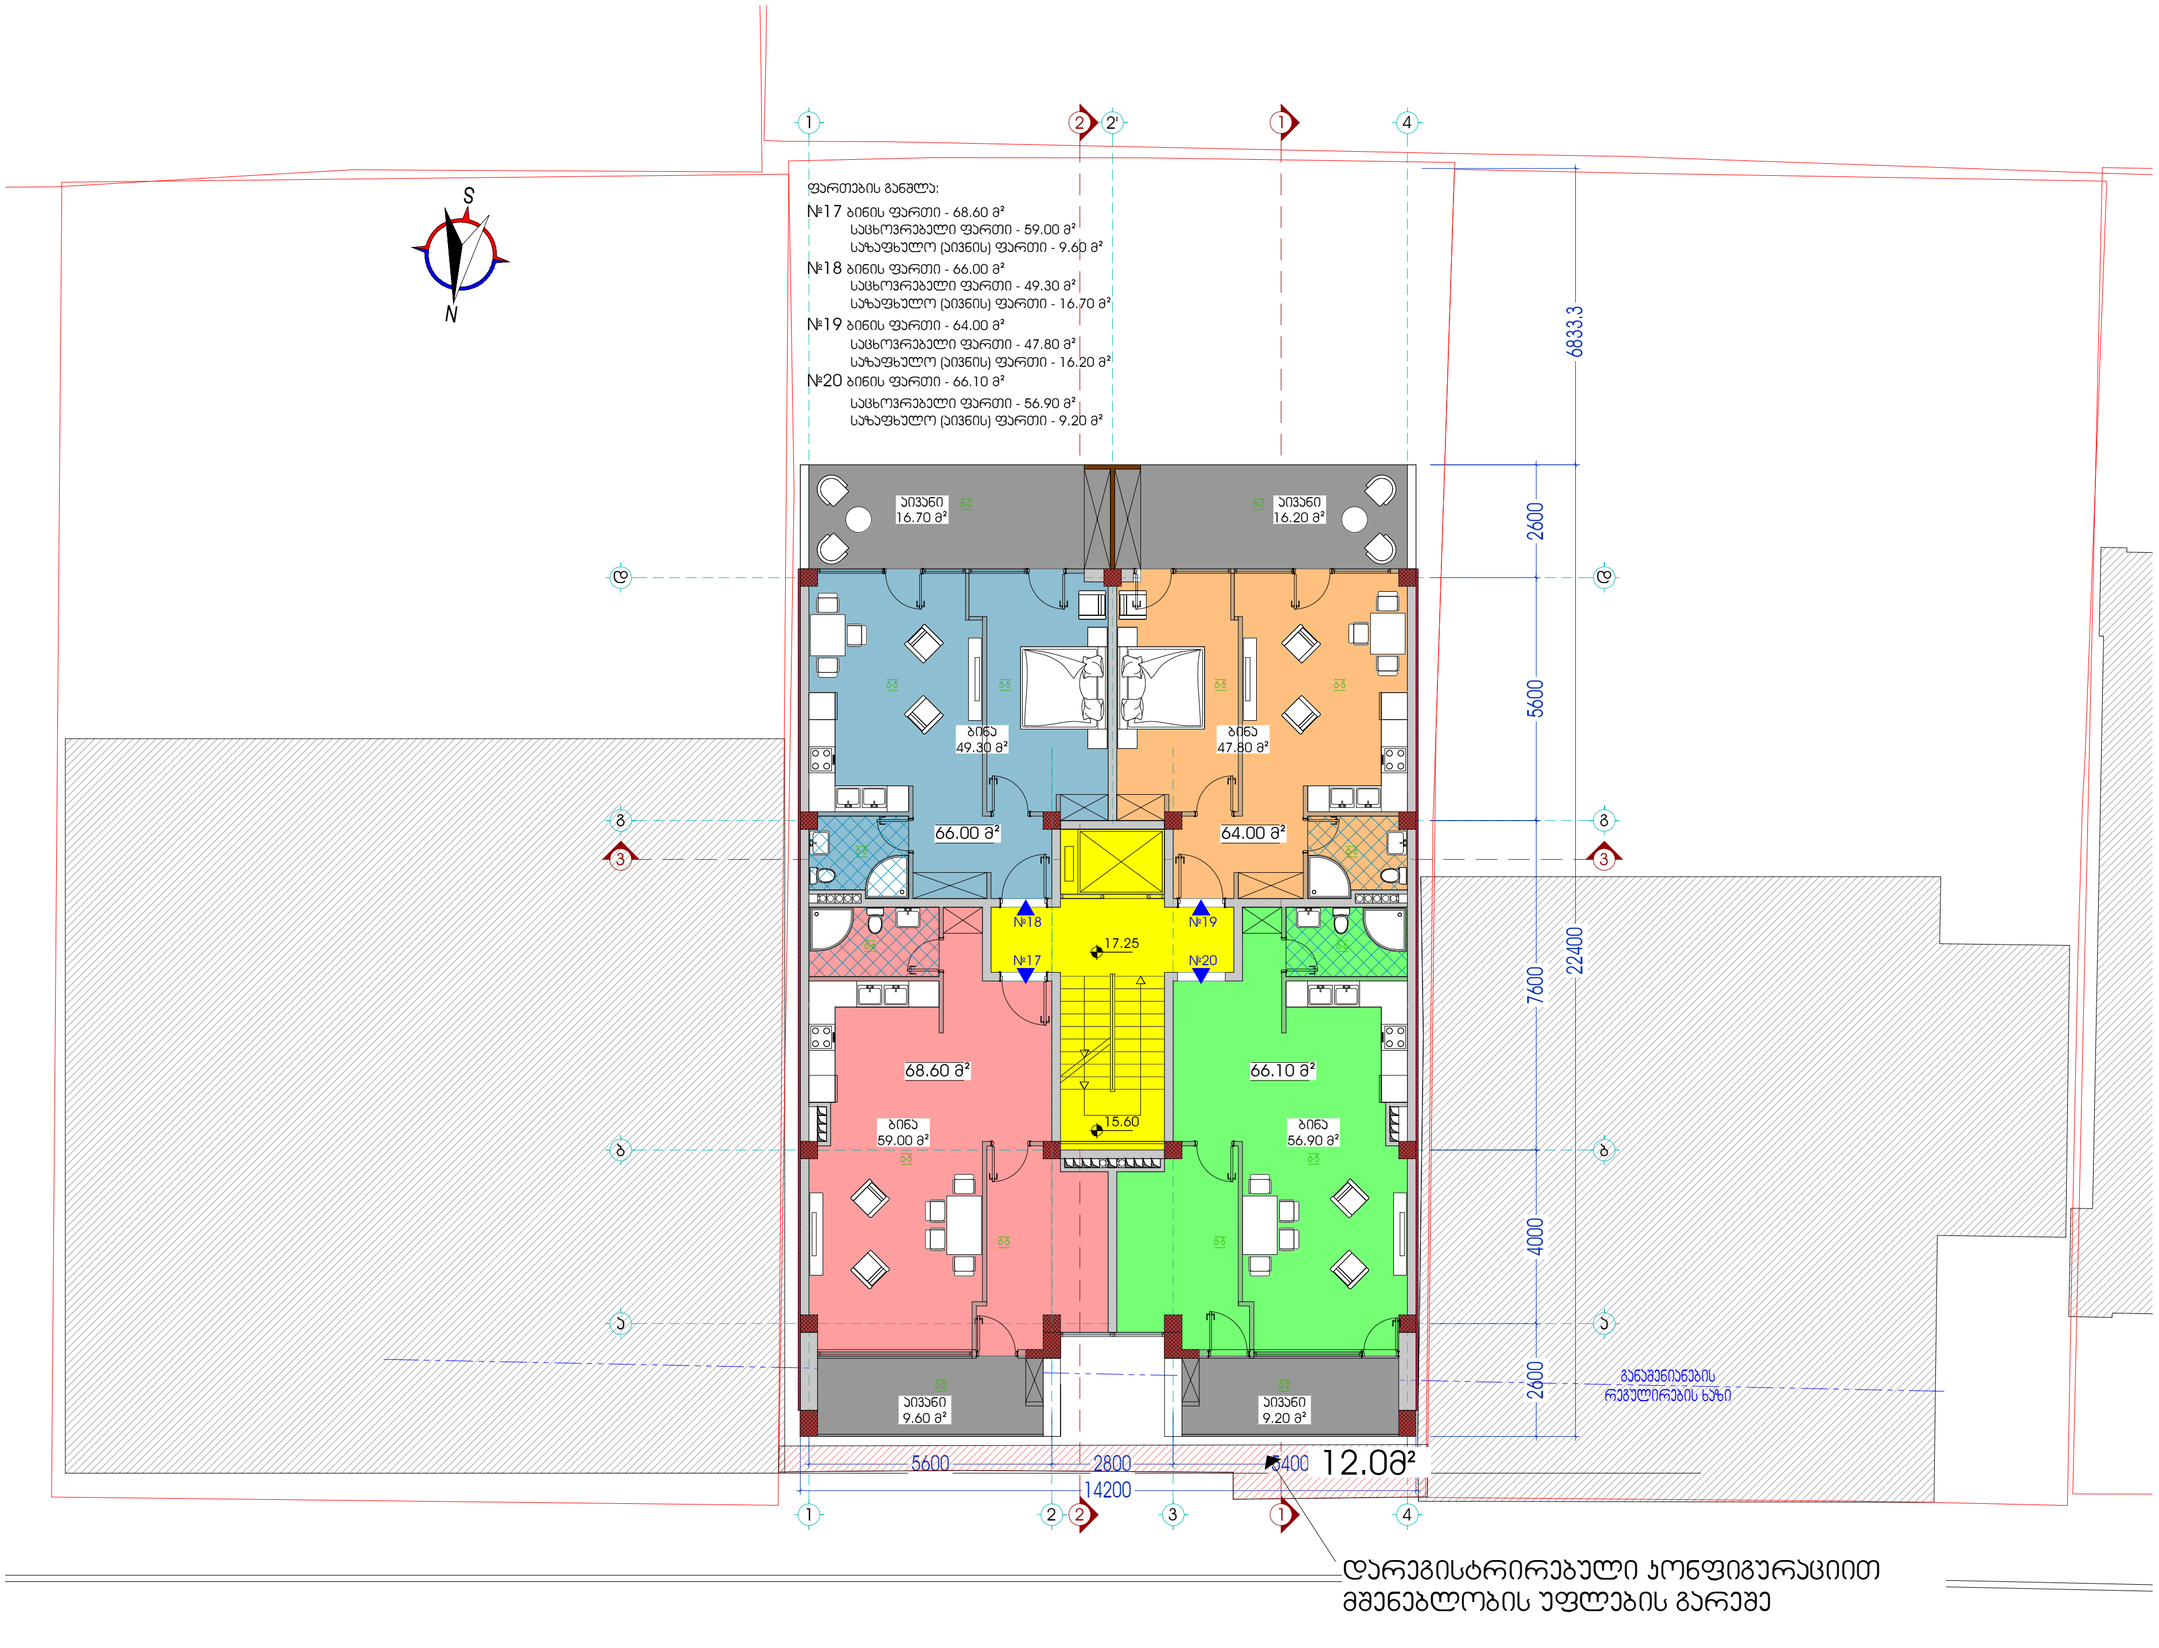

შენიშვნა:

პირობითი აღნიშვნები:

102	- სათავსის ნომერი
44.7 მ²	- სათავსის ფართი
ბ-1	- იატაკის ტიპი
	- კარ-ფანჯრების და ვიტრაჟების ტიპები
	- კედლების ტიპები
0.00	- ფართის ნიშნული
1	- ღერძის მაჩვენებელი
1	- ჭრილის მაჩვენებელი
	- რკ/ბ პოლონა/კედელი
	- ბლოკის კედელი

იატაკის ტიპები:

ბ-1 - ბეტონის იატაკი
ბ-2 - ფილგამამძლე კერამოგრანიტი 600X600
ბ-3 - სათავსთო მოედნის საფარი
ბ-4 - კერამოგრანიტი 600X600
ბ-5 - ხის იატაკი
ბ-6 - კერამოგრანიტი 300X300
ბ-7 - სახურავის გამწვანება

დამკვეთი:
ამხანაგობა "ონიაშვილის 26"

მისამართი:
ქ. თბილისი ო.ონიაშვილის ქუჩა №26

ობიექტი:
მრავალბინიანი საცხოვრებელი სახლი

სტადია:
მუშა პროექტი

ფურცლის დასახელება:
მეხუთე სართულის გეგმა 17.25 ნიშნულზე

მასშტაბი:	ფორმატი:
1:100	A2

თანამდებობა	სახელი,გვარი	ხელმოწერა
არ.ხელმძღვან.	ა. ერემაძე	
არ. მთ. არქიტ.	ა. ერემაძე	
არქიტექტორი	ა. ერემაძე	
მპპარელი	ა. ერემაძე	
არქიტექტორი	ა. ერემაძე	

თარიღი	ფურცლის №	ფურც. რაოდ.
18/07/2015	A-19	A-31

L.T.D METRIC

შპს "მეტრიც"

თბილისი, ზ.ფალიაშვილის №23
(995 595) 20 71 40

ფართების განშლა:

დამხმარე სათავსი №1 -120.00 მ²
შიდა ფართი - 79.40 მ²
საზაფხულო (აივნის) ფართი - 40.60 მ²

დამხმარე სათავსი №2 -124.60 მ²
შიდა ფართი - 85.30 მ²
საზაფხულო (აივნის) ფართი - 39.30 მ²

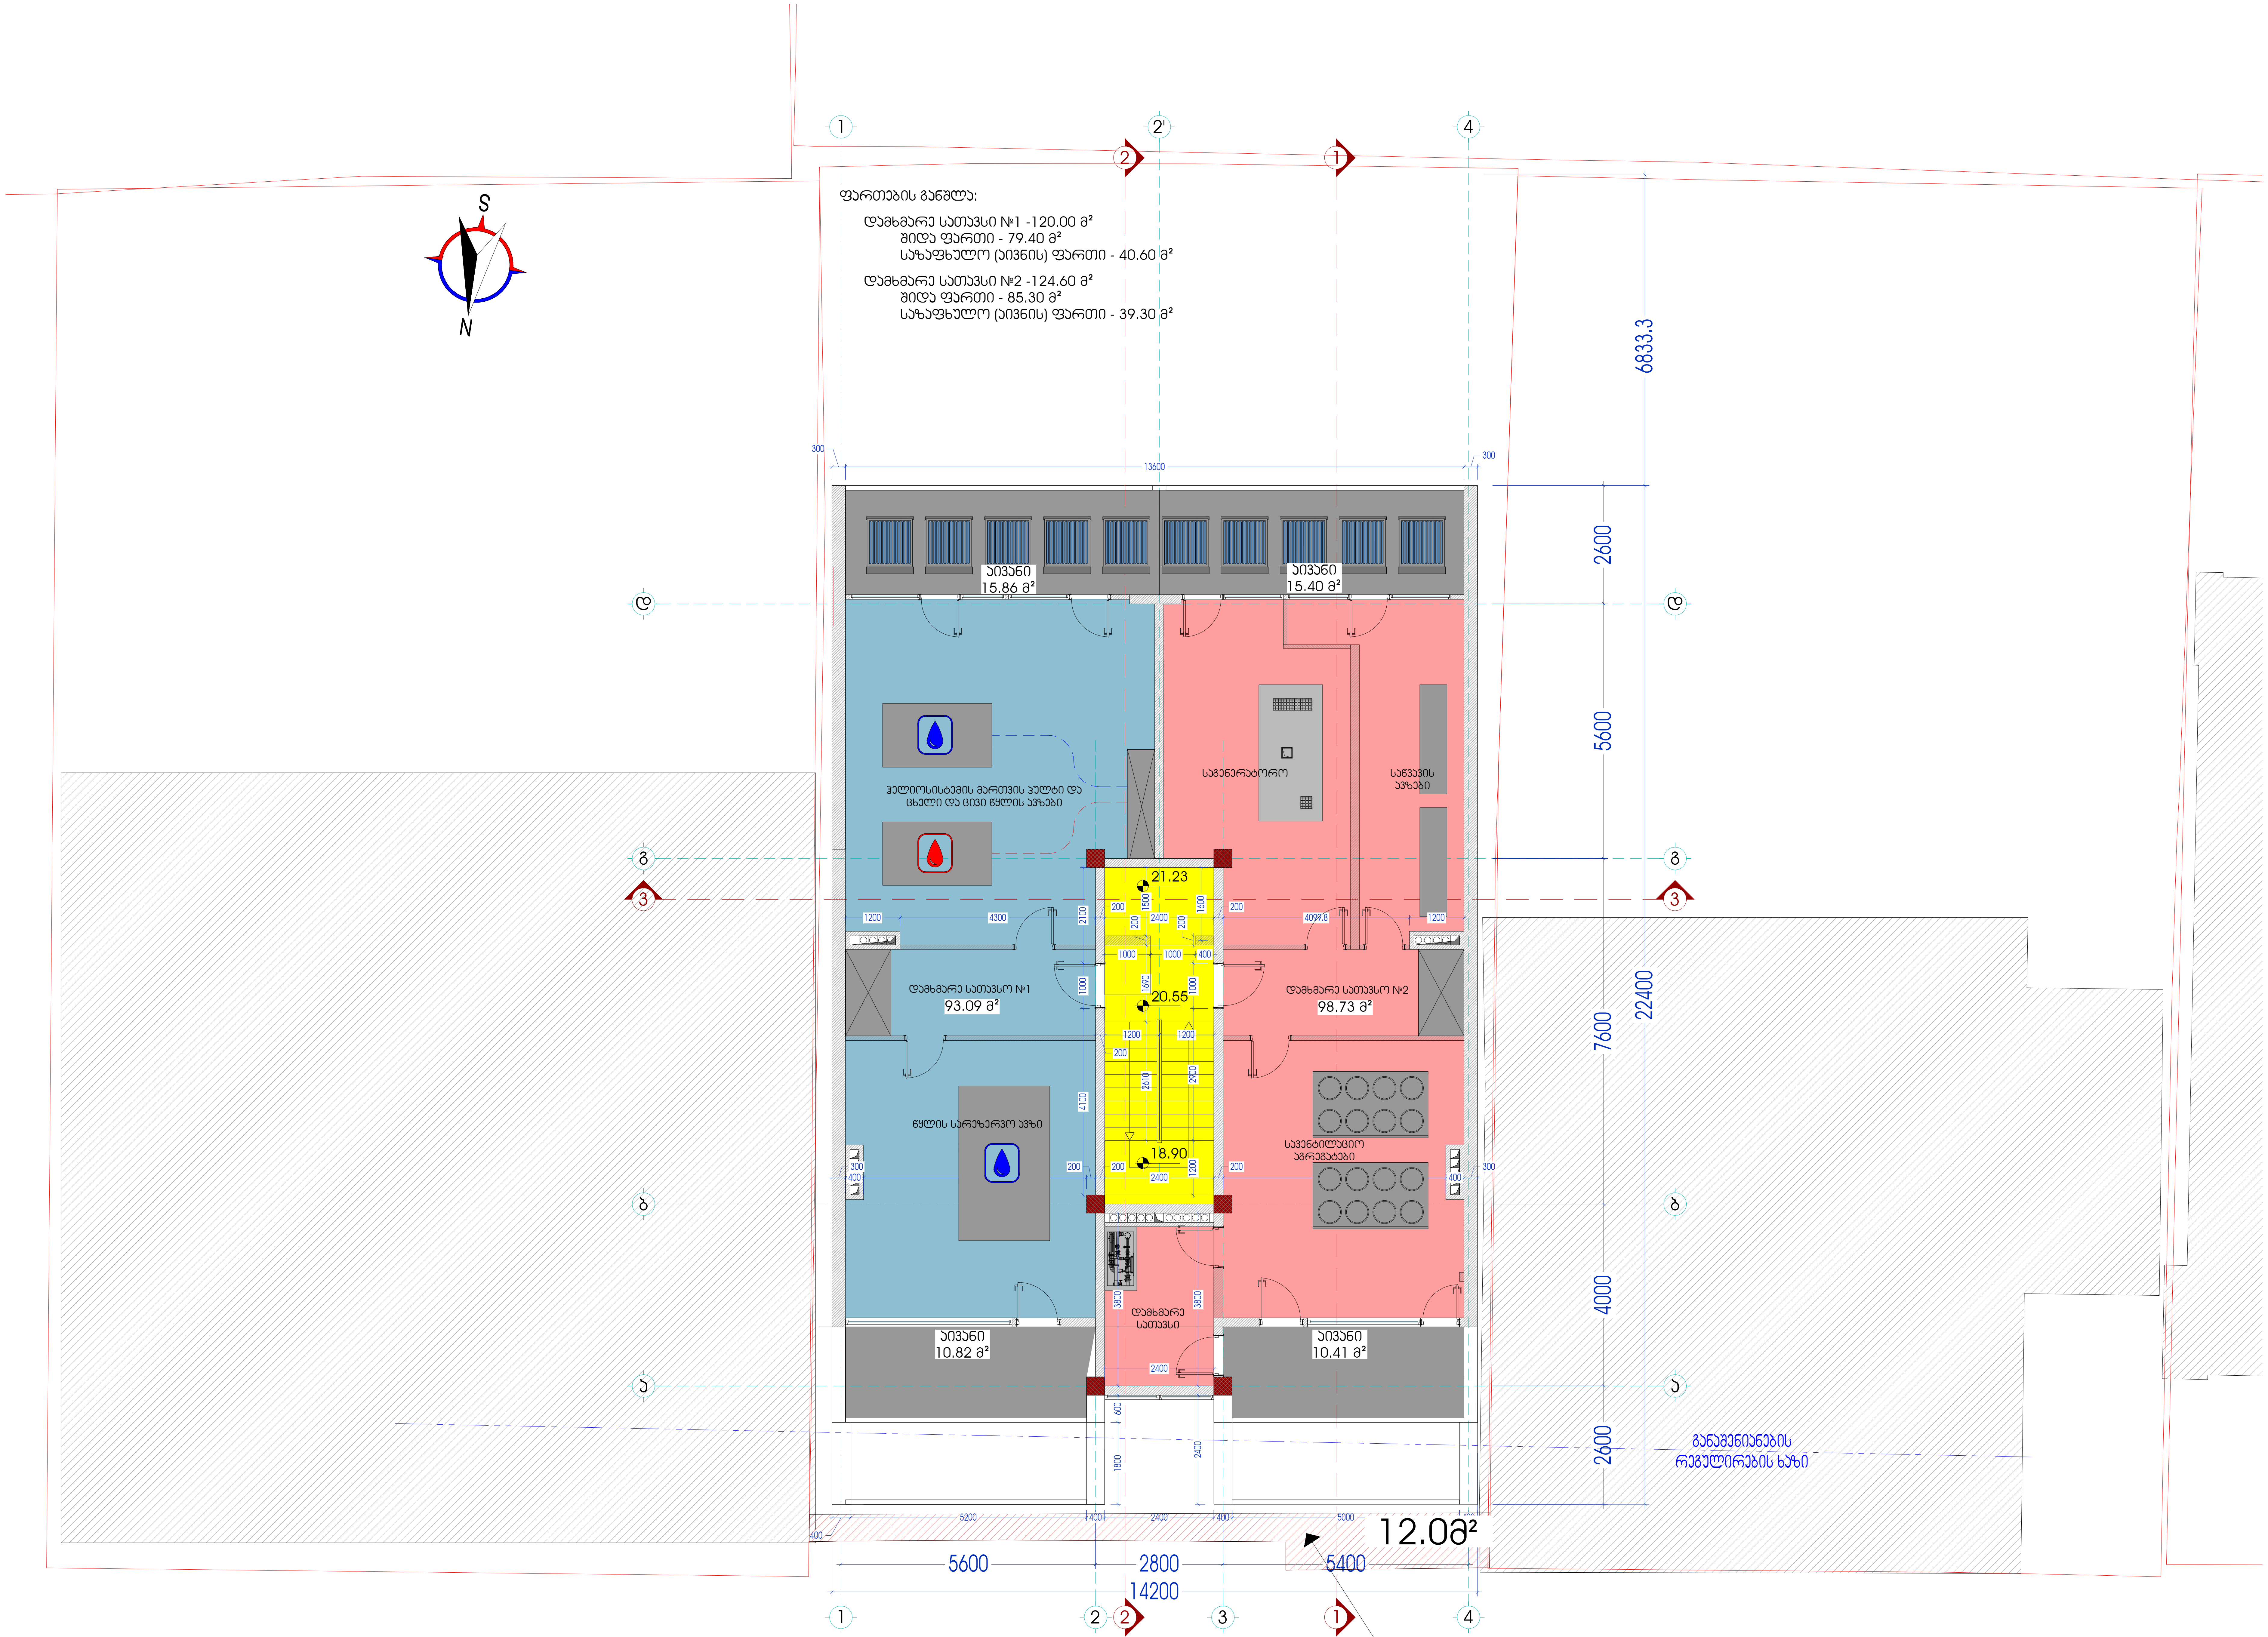

დარეგისტრირებული კონფიგურაციით მშენებლობის უფლების გარეშე

შენიშვნა:

პირობითი აღნიშვნები:

- 102 - სათავსის ნომერი
- 44.7 მ² - სათავსის ფართი
- ტ-1 - იატაკის ტიპი
- კარ-ფანჯრების და ვიტრაჟების ტიპები
- კედლების ტიპები
- 0.00 - ფართის ნიშნული
- 1 - ღერძის მაჩვენებელი
- 1 - ჭრილის მაჩვენებელი
- რკ/ბ კოლონა/კედელი
- ბლოკის კედელი

იატაკის ტიპები:

- ტ-1 - ბეტონის იატაკი
- ტ-2 - ყინვაგამძლე კერამოგრანიტი 600X600
- ტ-3 - სათამაშო მოედნის საფარი
- ტ-4 - კერამოგრანიტი 600X600
- ტ-5 - ხის იატაკი
- ტ-6 - კერამოგრანიტი 300X300
- ტ-7 - სახურავის გამწვანება

დამკვეთი:
ამხანაგობა "ონიაშვილის 26"

მისამართი:
ქ. თბილისი ო.ონიაშვილის ქუჩა №26

ობიექტი:
მრავალბინიანი საცხოვრებელი სახლი

სტადია:
მუშა პროექტი

ფურცლის დასახელება:
ტექნიკური სართულის გეგმა 20.55 ნიშნულზე

მასშტაბი:	ფურცელი:
1:100	A2

თანამდებობა	სახელი,გვარი	ხელმოწერა
პრ.ხელმძღვან.	ა. ურუშაძე	
პრ. მთ. არქიტექ.	ა. ურუშაძე	
არქიტექტორი	ა. ურუშაძე	
შეასრულა	ა. ურუშაძე	
არქიტექტორი	ა. ურუშაძე	

თარიღი	ფურცლის №	ფურც. რაოდ.
18/07/ 2015	A-21	A-31

L.T.D METRIC

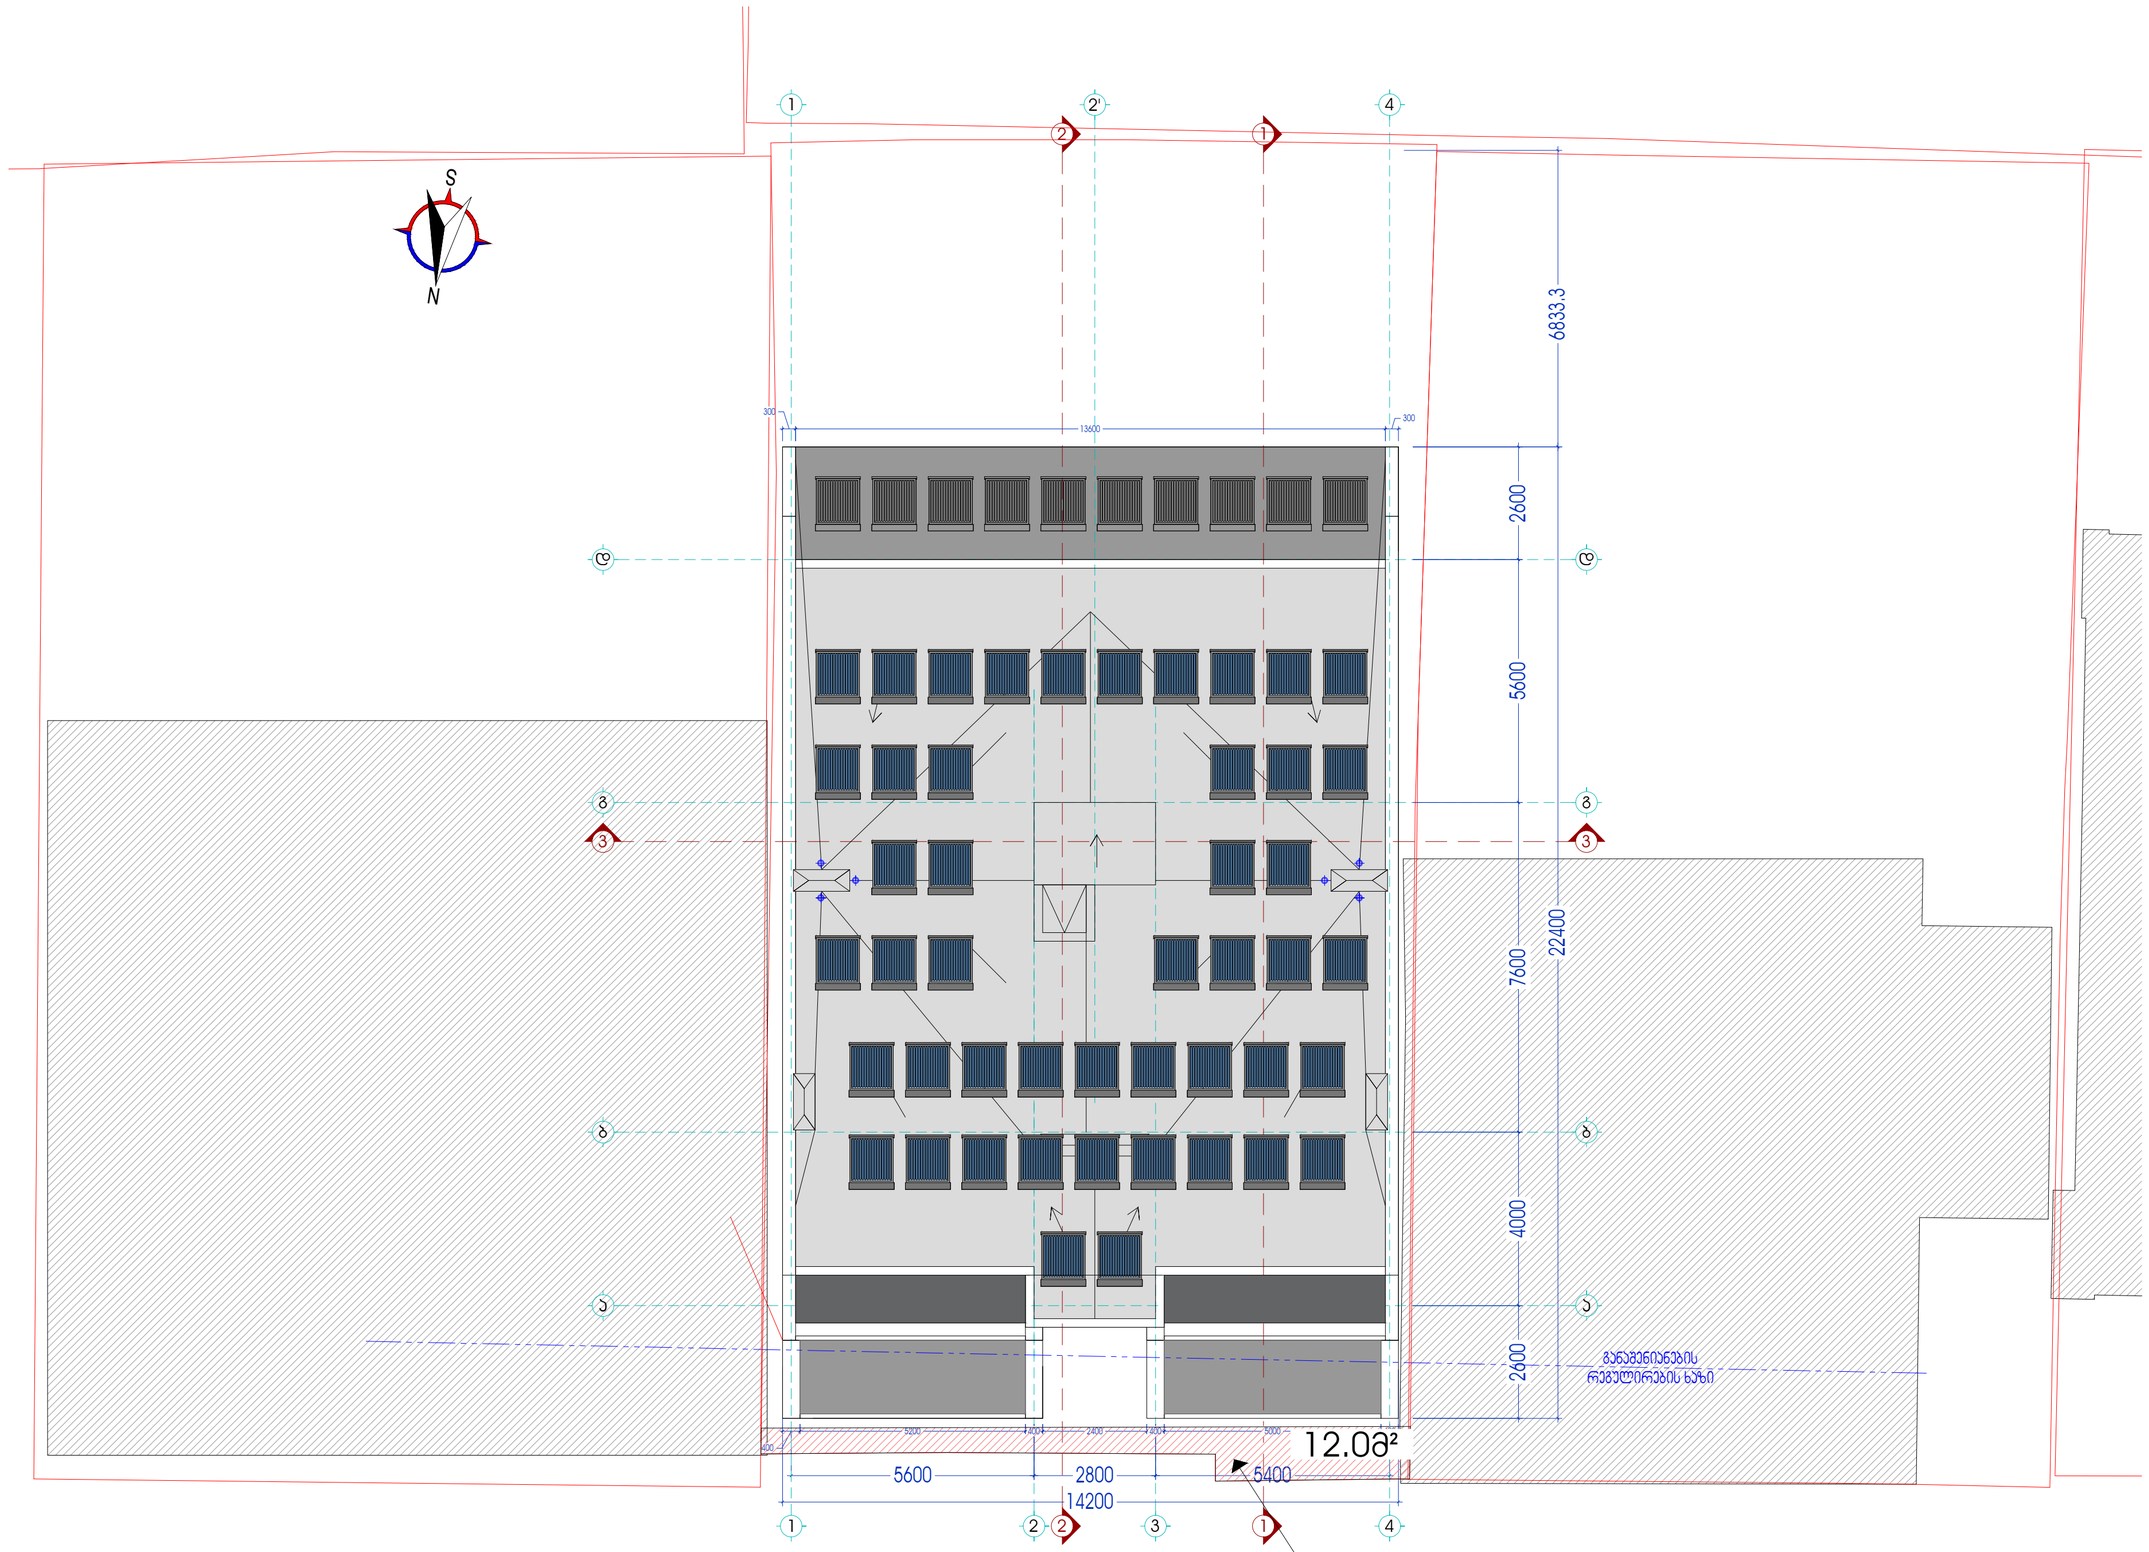

დარეგისტრირებული პროფიგურაციით
მშენებლობის უფლების გარეშე

შენიშვნა:

პირობითი აღნიშვნები:

102	- სათავსის ნომერი
44.7 მ²	- სათავსის ფართი
ბ-1	- იატაკის ტიპი
	- კარ-ფანჯრების და ვიტრაჟების ტიპები
	- კედლების ტიპები
0.00	- ფართის ნიშნული
1	- ღერძის მაჩვენებელი
1	- ჭრილის მაჩვენებელი
	- რკ/ბ პოლონა/კედელი
	- ბლოკის კედელი

იატაკის ტიპები:

ბ-1 - ბეტონის იატაკი
ბ-2 - ყინვაგამძლე კერამოგრანიტი 600X600
ბ-3 - სათავსო მოედნის საფარი
ბ-4 - კერამოგრანიტი 600X600
ბ-5 - ხის იატაკი
ბ-6 - კერამოგრანიტი 300X300
ბ-7 - სახურავის გამწვანება

დამკვეთი:
ამხანაგობა "ონიაშვილის 26"

მისამართი:
ქ. თბილისი ო.ონიაშვილის ქუჩა №26

ობიექტი:
მრავალბინიანი საცხოვრებელი სახლი

სტადია:
მუშა პროექტი

ფურცლის დასახელება:
სახურავის გეგმა

მასშტაბი:	ფორმატი:
1:100	A2

თანამდებობა	სახელი,გვარი	ხელმოწერა
არ.ხელმძღვან.	ა. ერემაძე	
არ. მთ. არქიტ.	ა. ერემაძე	
არქიტექტორი	ა. ერემაძე	
შემსრულე	ა. ერემაძე	
არქიტექტორი	ა. ერემაძე	

თარიღი	ფურცლის №	ფურც. რაოდ.
18.07.2015	A-22	A-31

L.T.D METRIC

შპს "მეტრიც"