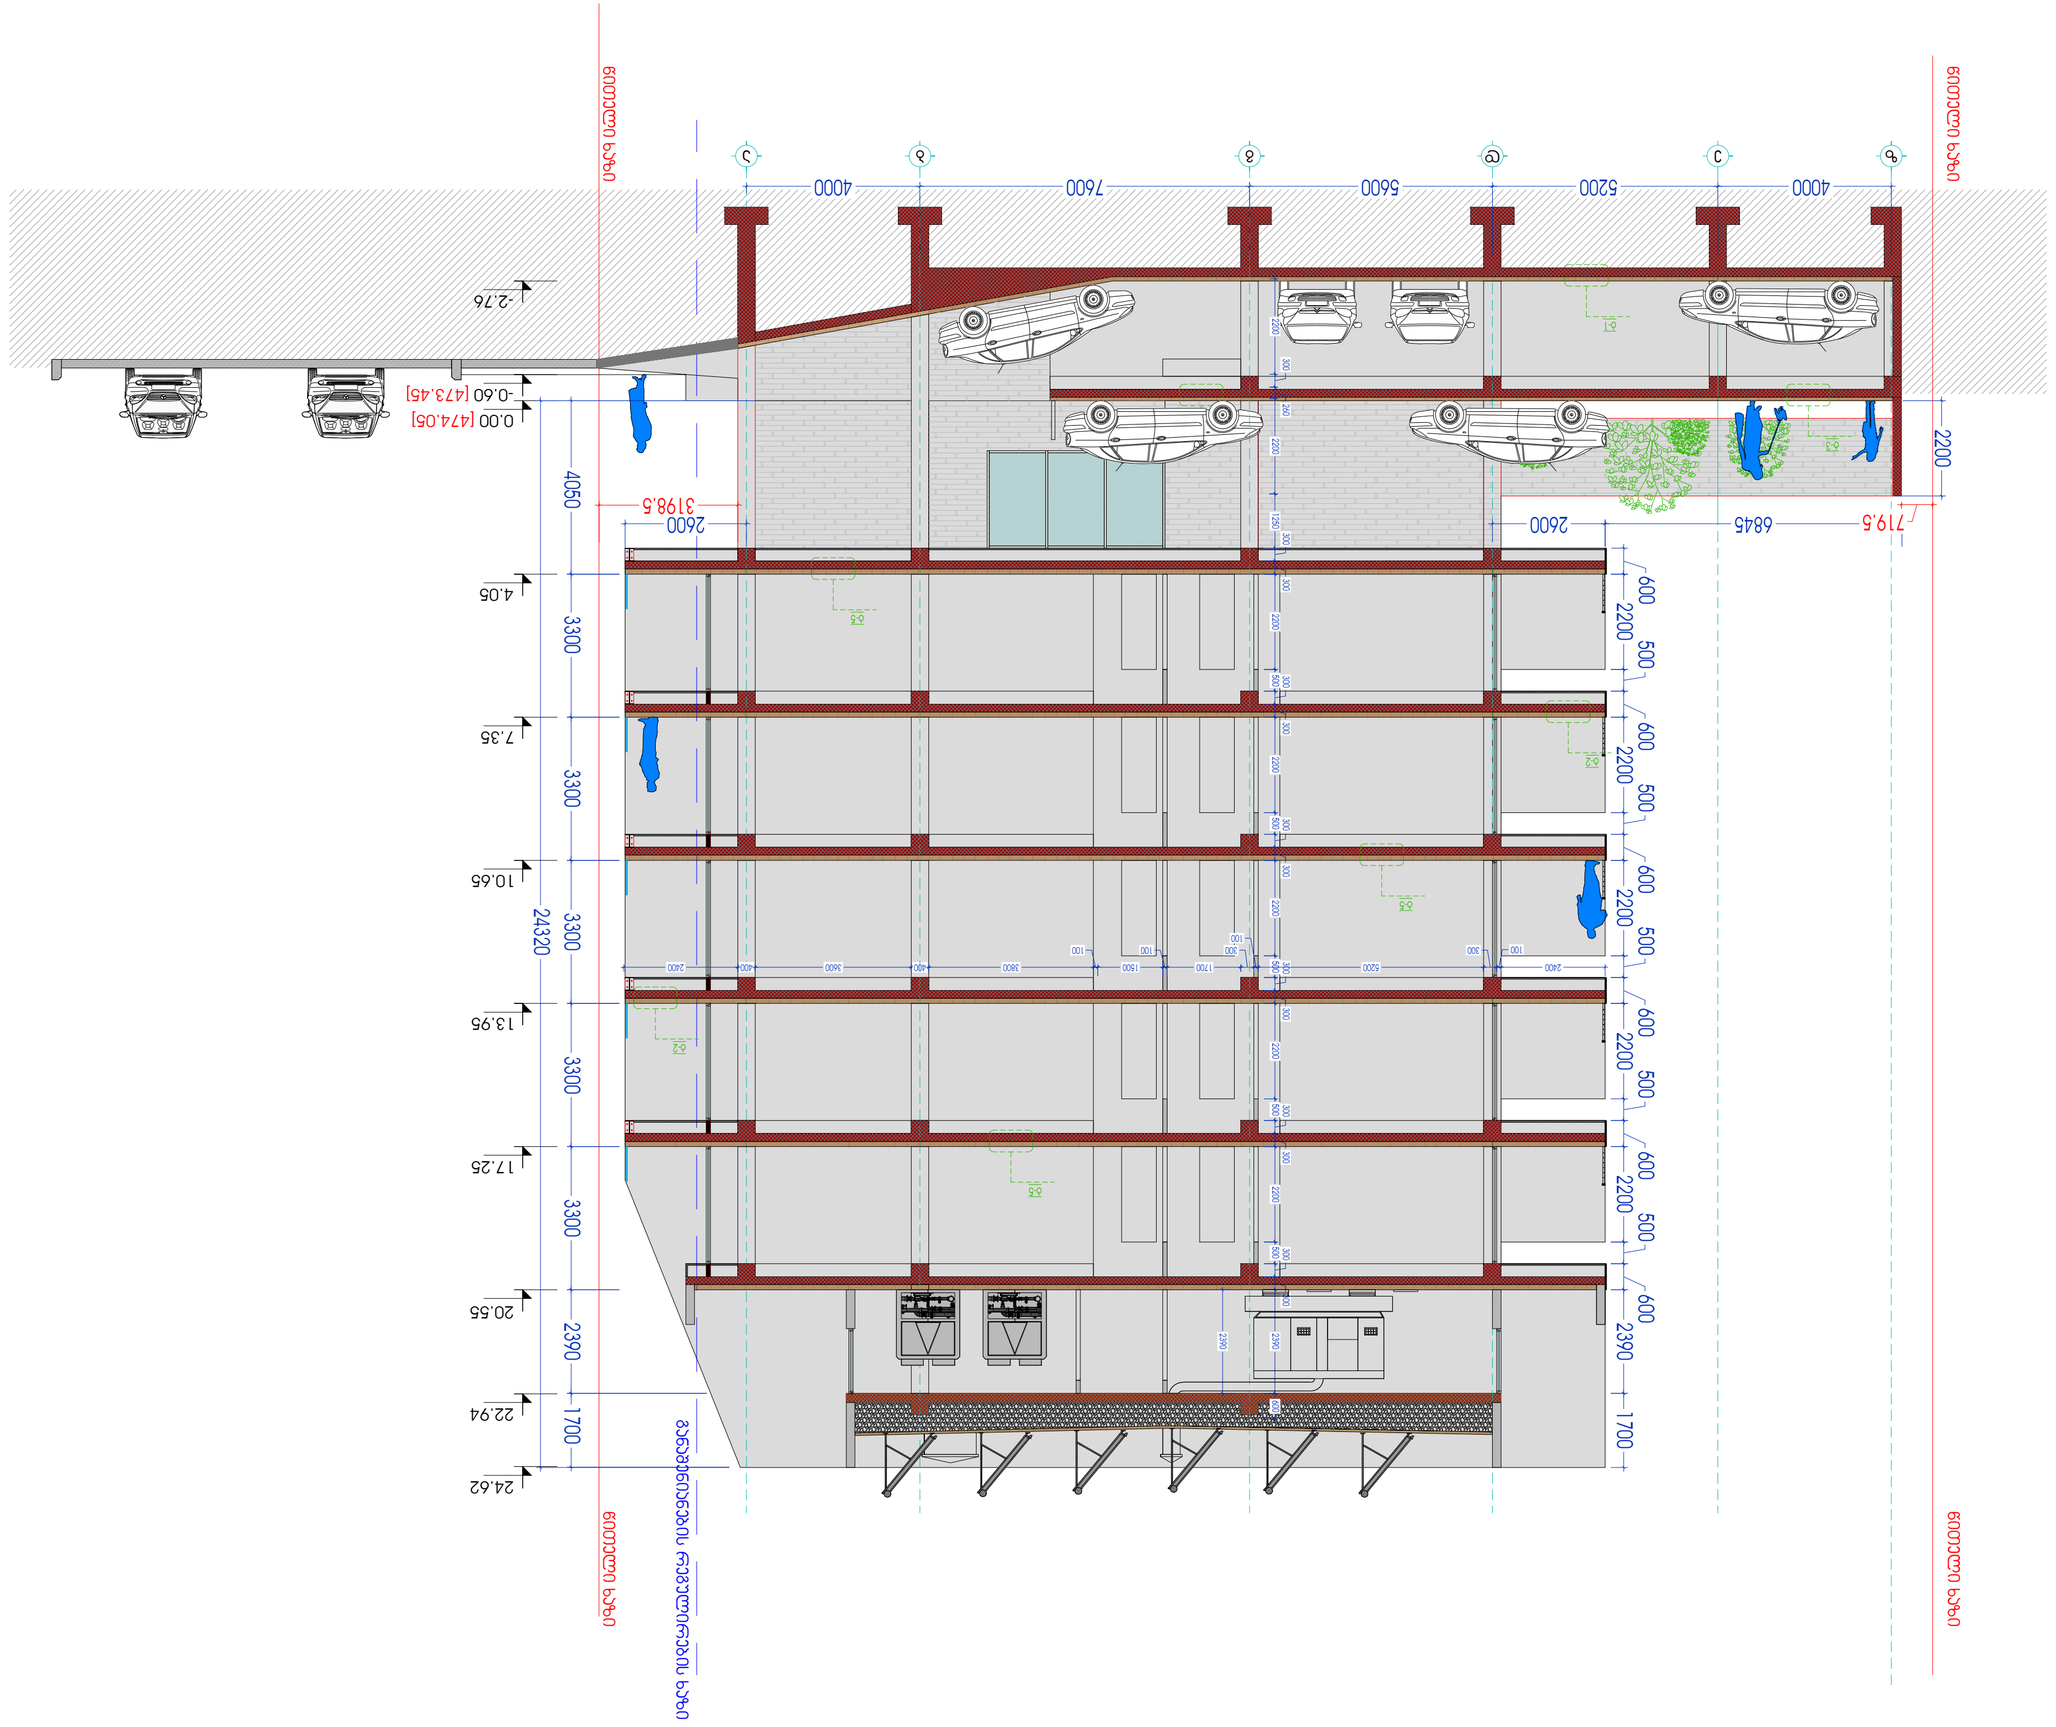




მასშტაბი: 1:100	ფურცლის ზომა: A2	
არქიტექტურული ნაწილი	A-23	A-31
ლიტერა	ფურცლების N	ფურცელი
	18/07/2015	

L.T.D METRIC














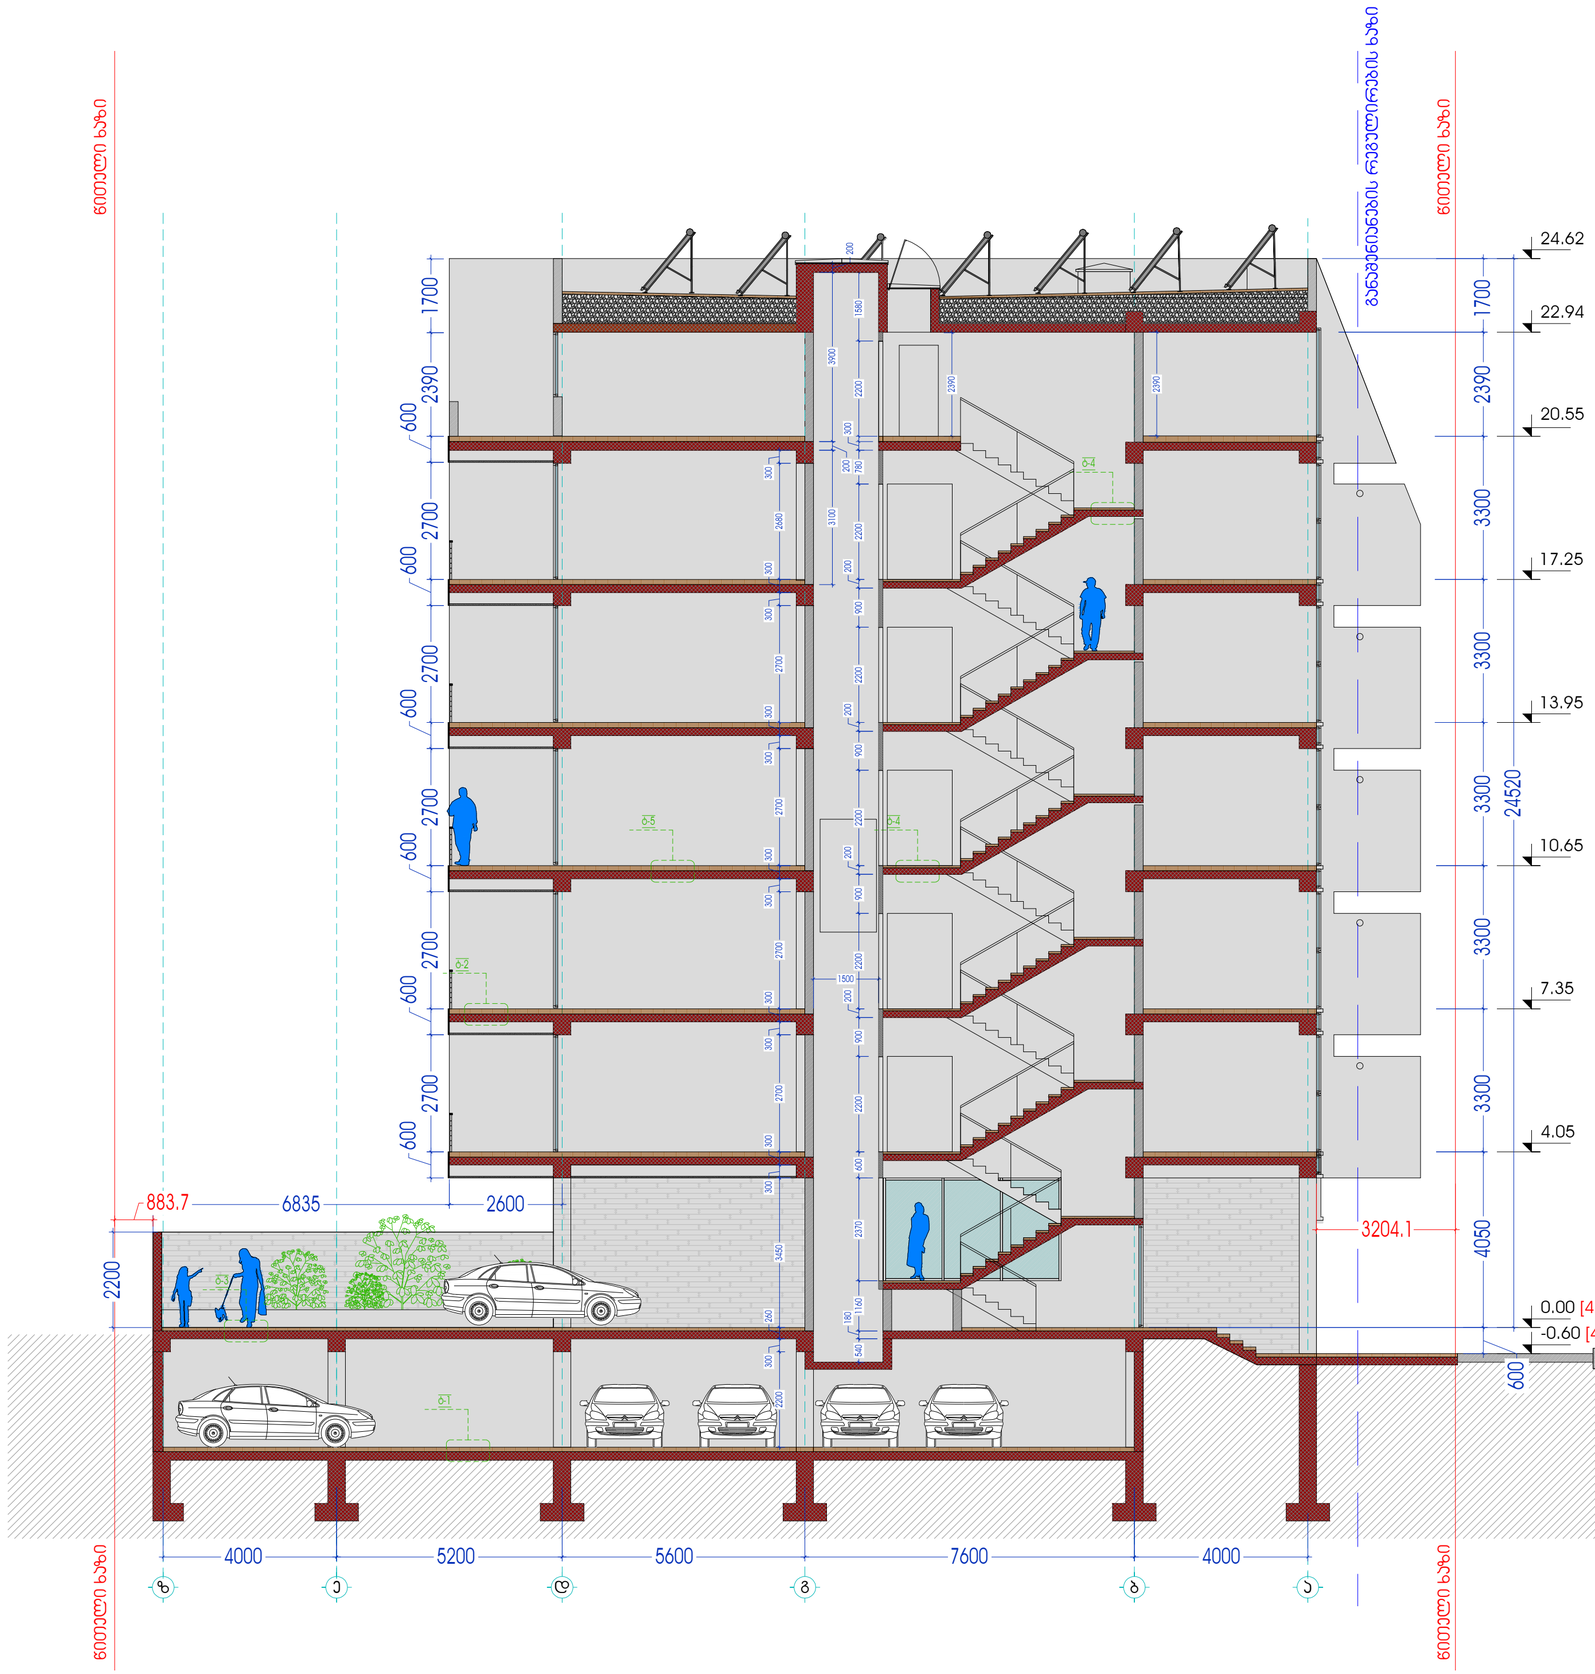

შენიშვნა:

პირობითი აღნიშვნები:

102 - სათავსის ნომერი

44.7 მ² - სათავსის ფართი

ბ-1 - იატაკის ტიპი

- კარ-ფანჯრების და ვიტრაჟების ტიპები

- კედლების ტიპები

0.00 - ფართის ნიშნული

1 - ღერძის მაჩვენებელი

1 - ჭრილის მაჩვენებელი

- რკ/ბ პოლონა/კედელი

- ბლოკის კედელი

იატაკის ტიპები:

ბ-1 - ბეტონის იატაკი
ბ-2 - ყინვაგამძლე კერამოგრანიტი 600X600
ბ-3 - სათვგამო მოედნის საფარი
ბ-4 - კერამოგრანიტი 600X600
ბ-5 - ხის იატაკი
ბ-6 - კერამოგრანიტი 300X300
ბ-7 - სახურავის გამწვანება

დამკვეთი:
ამხანაგობა "ონიაშვილის 26"

მისამართი:
ქ. თბილისი ო.ონიაშვილის ქუჩა №26

ობიექტი:
მრავალბინიანი საცხოვრებელი სახლი

სტადია:
მუშა პროექტი

ფურცლის დასახელება:
ჭრილი "2-2"

მასშტაბი:	ფორმატი:
1:100	A2

თანამდებობა	სახელი,გვარი	ხელმოწერა
ჯგ.ხელმძღვან.	ვ. ერემაძე	
ჯგ. მთ. არქიტექ.	ვ. ერემაძე	
პროექტორი	ვ. ერემაძე	
მპატრული	ვ. ერემაძე	
პროექტორი	ვ. ერემაძე	

თარიღი	ფურცლის №	ფურც. რაოდ.
18/07/ 2015	A-24	A-31

L.T.D METRIC

შპს "მეტრიც"

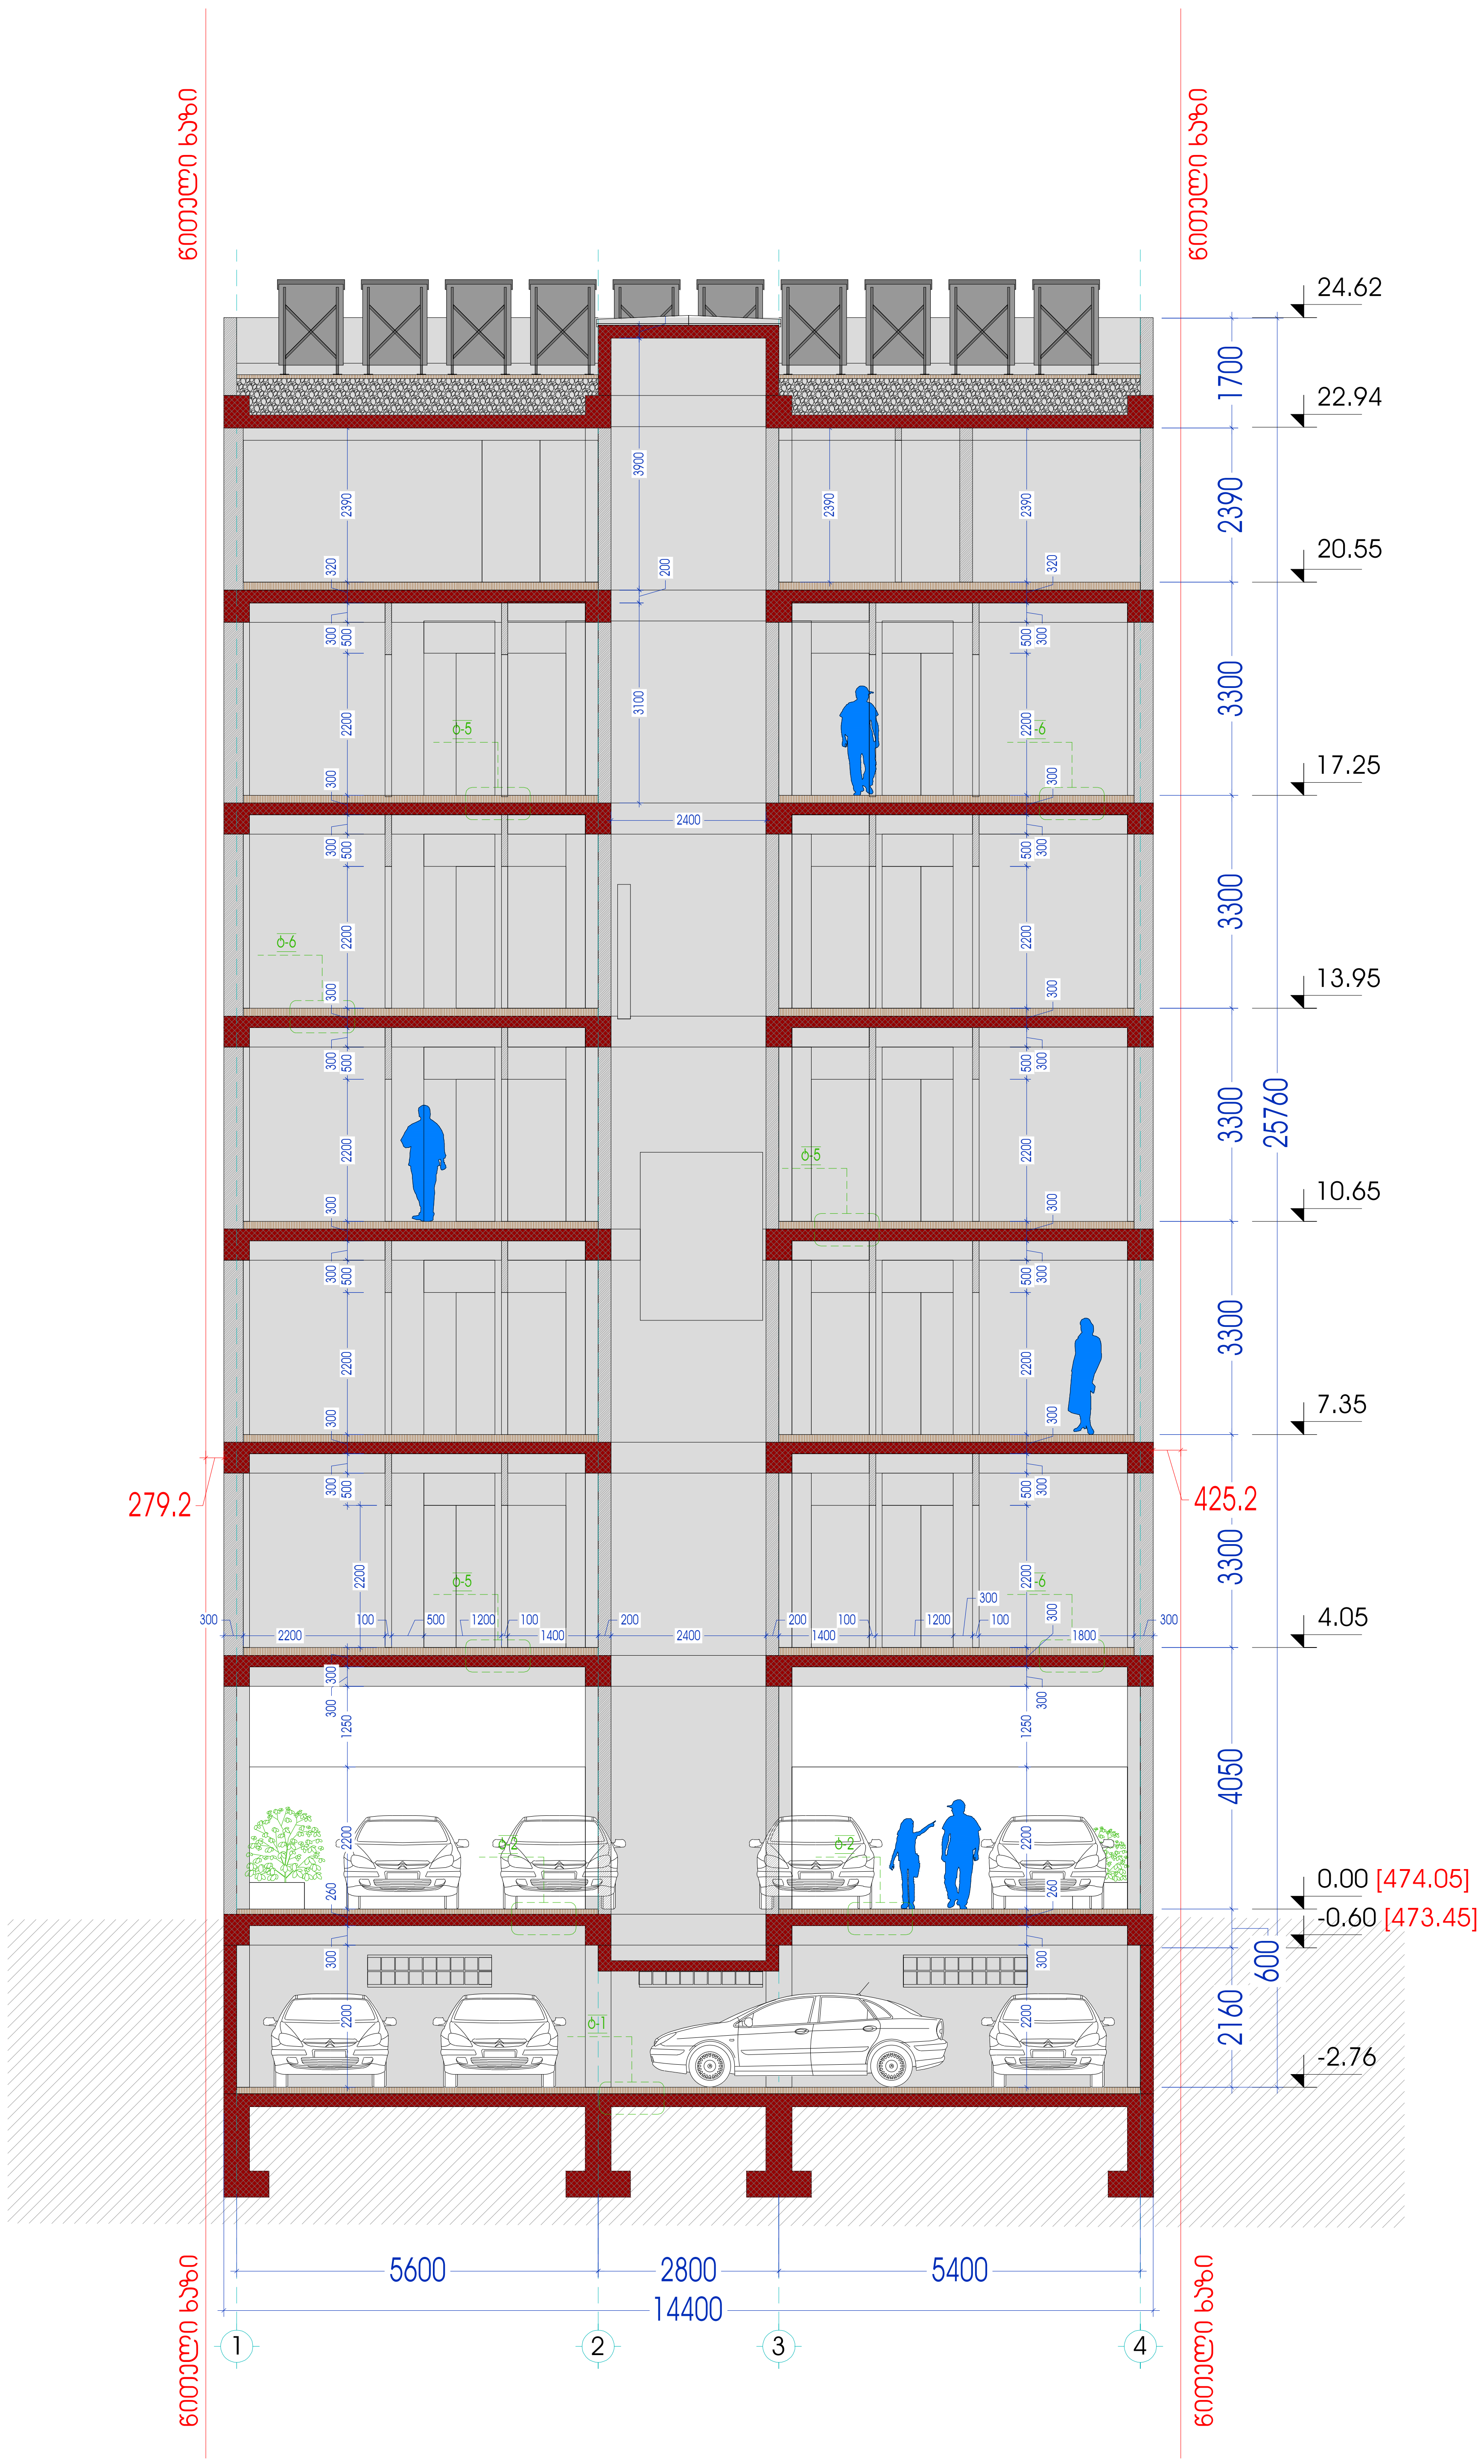

შენიშვნა:

პირობითი აღნიშვნები:

- 102 - სათავსის ნომერი
- 44.7 მ² - სათავსის ფართი
- ტ-1 - იატაკის ტიპი
- კარ-ფანჯრების და ვიტრაჟების ტიპები
- კედლების ტიპები
- 0.00 - ფართის ნიშნული
- 1 - ღერძის მაჩვენებელი
- 1 - ჭრილის მაჩვენებელი
- რკ/ბ კოლონა/კედელი
- ბლოკის კედელი

იატაკის ტიპები:

- ტ-1 - ბეტონის იატაკი
- ტ-2 - ყინვაგამძლე კერამოგრანიტი 600X600
- ტ-3 - სათამაშო მოედნის საფარი
- ტ-4 - კერამოგრანიტი 600X600
- ტ-5 - ხის იატაკი
- ტ-6 - კერამოგრანიტი 300X300
- ტ-7 - სახურავის გამწვანება

დამკვეთი:
ამხანაგობა "ონიაშვილის 26"

მისამართი:
ქ. თბილისი ო.ონიაშვილის ქუჩა №26

ობიექტი:
მრავალბინიანი საცხოვრებელი სახლი

სტადია:
მუშა პროექტი

ფურცლის დასახელება:
ჭრილი "3-3"

მასშტაბი:	ფურცელი:
1:100	A2

თანამდებობა	სახელი,გვარი	ხელმოწერა
პრ.ხელმძღვან.	ა. ურუშაძე	
პრ. მთ. არქიტექ.	ა. ურუშაძე	
არქიტექტორი	ა. ურუშაძე	
შესრულა	ა. ურუშაძე	
არქიტექტორი	ა. ურუშაძე	

თარიღი	ფურცლის №	ფურც. რაოდ.
18/07/ 2015	A-25	A-31

L.T.D METRIC

შპს "მეტრიკ"

თბილისი, ზ.ფალიაშვილის №23 ტ:(995 595) 20 71 40