გენგეგმა მ. 1:500

შენობათა ტიპები და ფუნქცია	შენობათა ნუმერაცია		შენობების ჯამური რაოდენობა
ინდივიდუალური ერთბინიანი საცხოვრებელი სახლი	შენობა-ნაგებობა #	77 78 79 80 81 82 83 84 85 86 88 90 92 94 96 98 100 102 104 106	20 ერთეული
ინდივიდუალური ორბინიანი საცხოვრებელი სახლი	შენობა-ნაგებობა #	101 103 105 107 108 109	6 ერთეული
თაუნჰაუსის ტიპის ინდივიდუალური ერთბინიანი საცხოვრებელი სახლი	შენობა-ნაგებობა #	18 19 20 21 22 23 24 25 26 27 28 29 30 31 32 33 34 35 36 37 38 39 40 41 42 43 44 45 46 47 48 49 50 51 52 53 54 55 56 57 58 59 60 61 62 63 64 65 66 67 68 69 70 71 72 73 74 75 76 87 89 91 93 95 97 109 110 111 112 113 114 115 116 117 118 119 120 121 122 123 124 125 126 127 128 129 130 131 132 133 134 135 136 137 138 139	96 ერთეული
პანსიონატის ტიპის კომპლექსი	შენობა-ნაგებობა #	8 10 15	3 ერთეული
სასტუმროს ტიპის კომპლექსი	შენობა-ნაგებობა #	6 140 141 142 143	5 ერთეული
თაუნჰაუსის ტიპის ორბინიანი საცხოვრებელი სახლი	შენობა-ნაგებობა #	1 2 3 4 5 7 9 11 12 13 14	11 ერთეული
მრავალფუნქციური სავაჭრო კომპლექსის შესაბამისი საზოგადოებრივ-კომერციული კომპლექსი	შენობა-ნაგებობა #	16	1 ერთეული
სპორტულ-გამაჯანსაღებელი კომპლექსი	შენობა-ნაგებობა #	17	1 ერთეული
			სულ 143 ერთეული

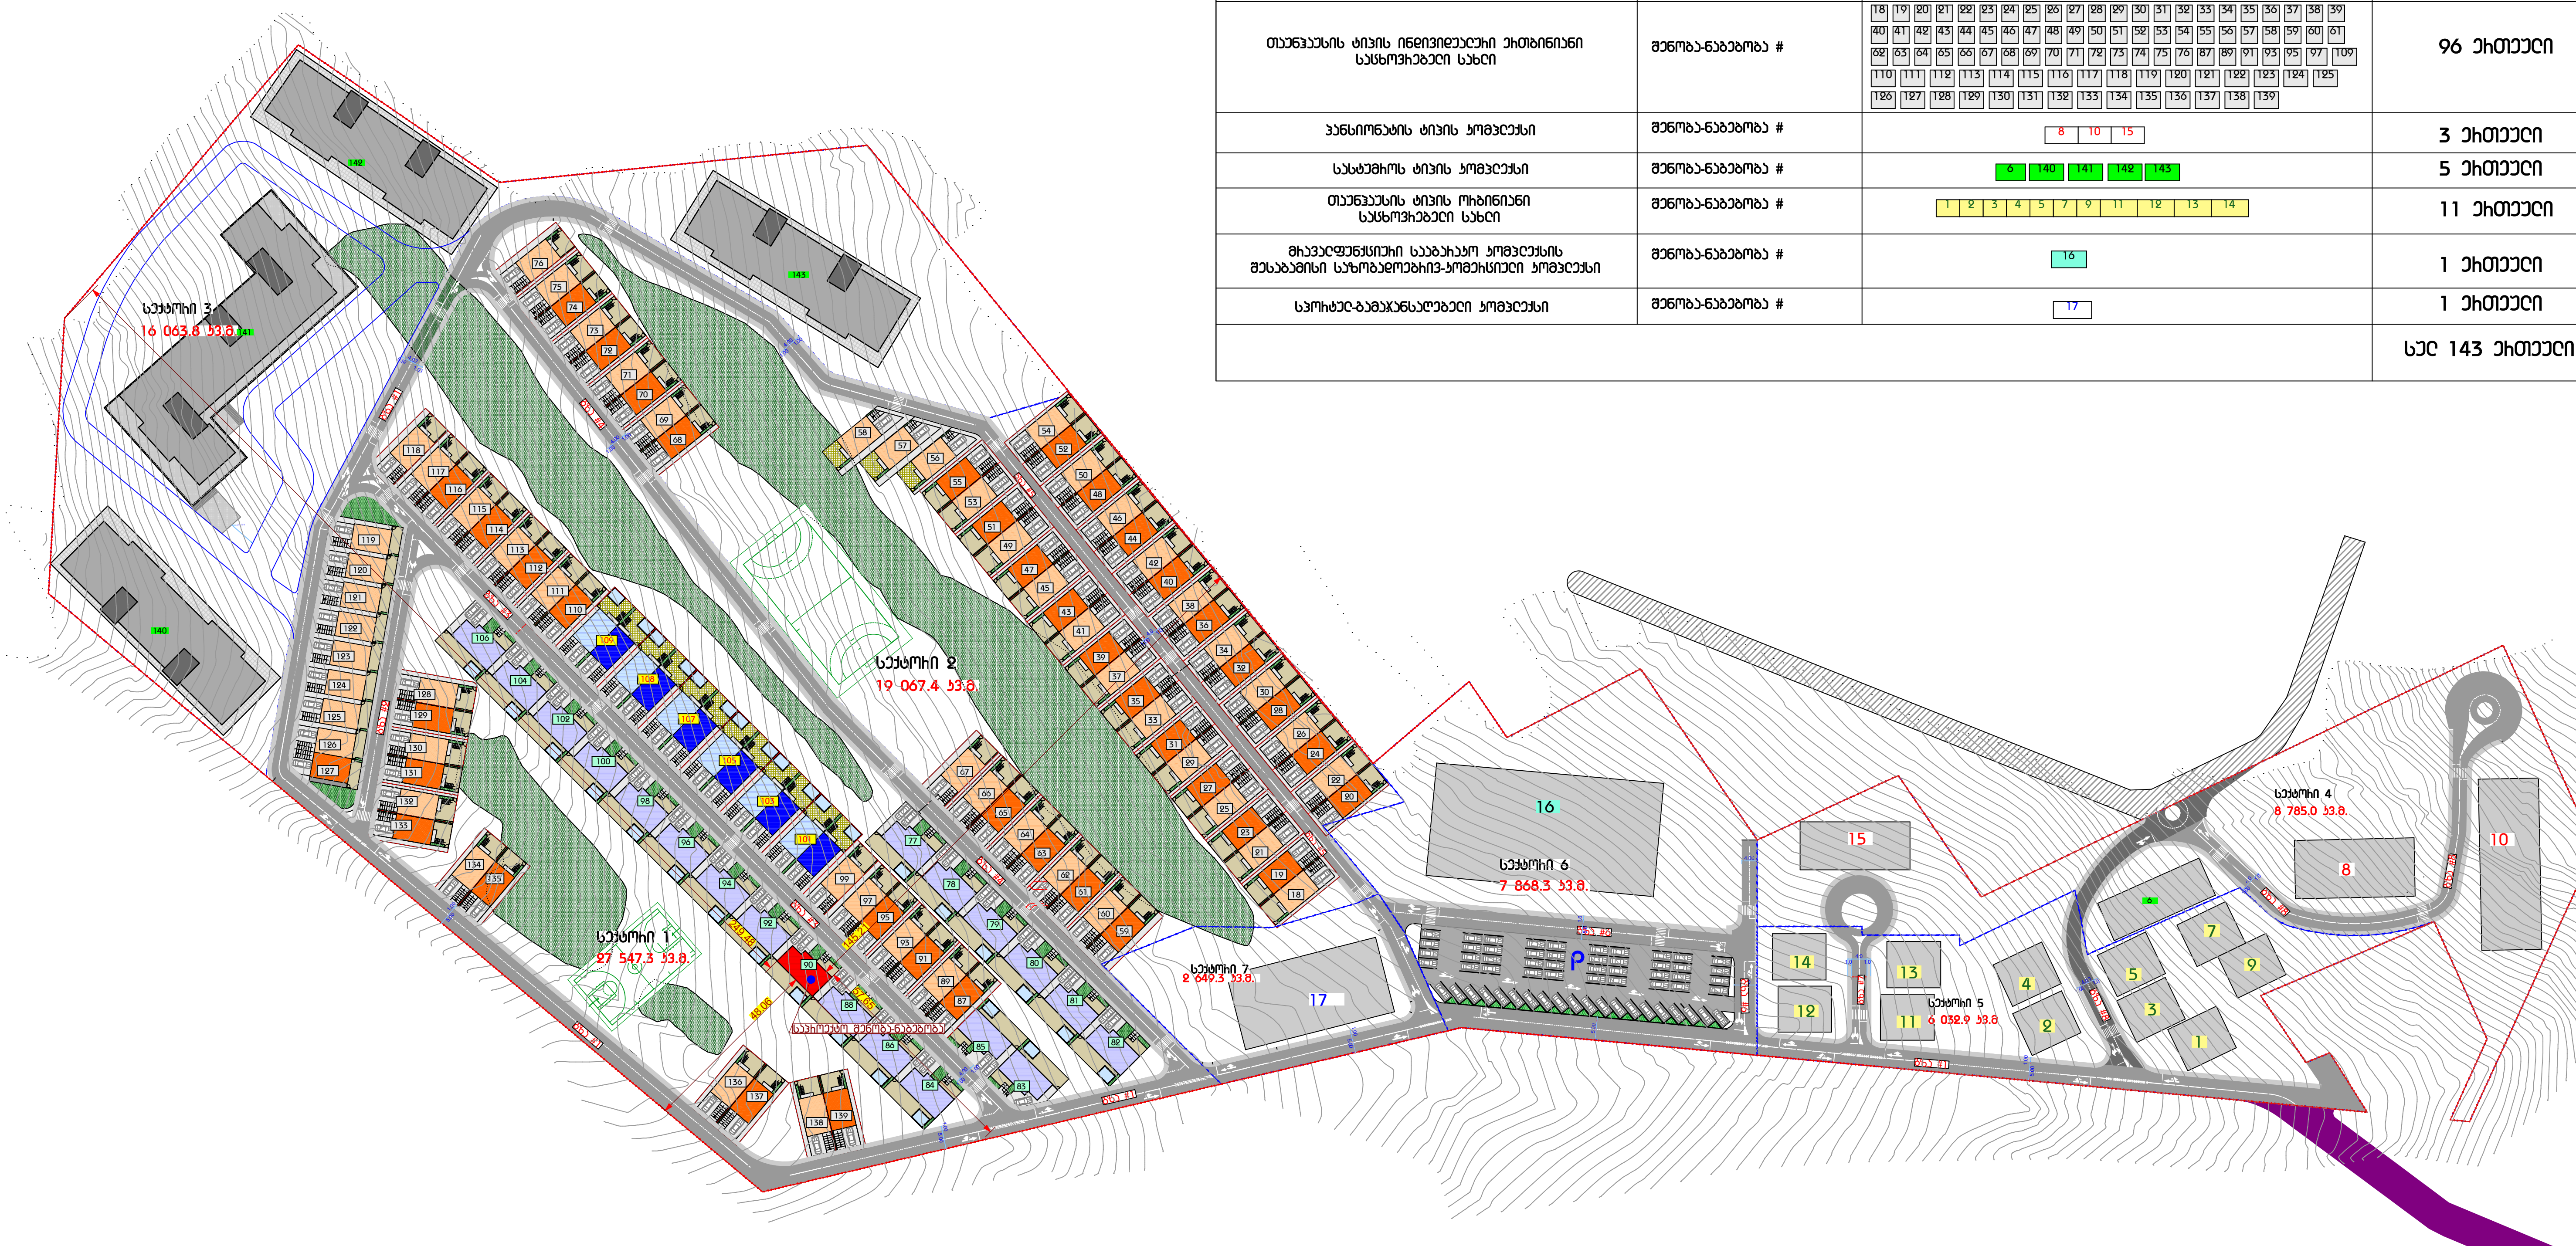

ექსპლიკაცია

პირობითი ნიშნები

შენიშვნები:

BWC