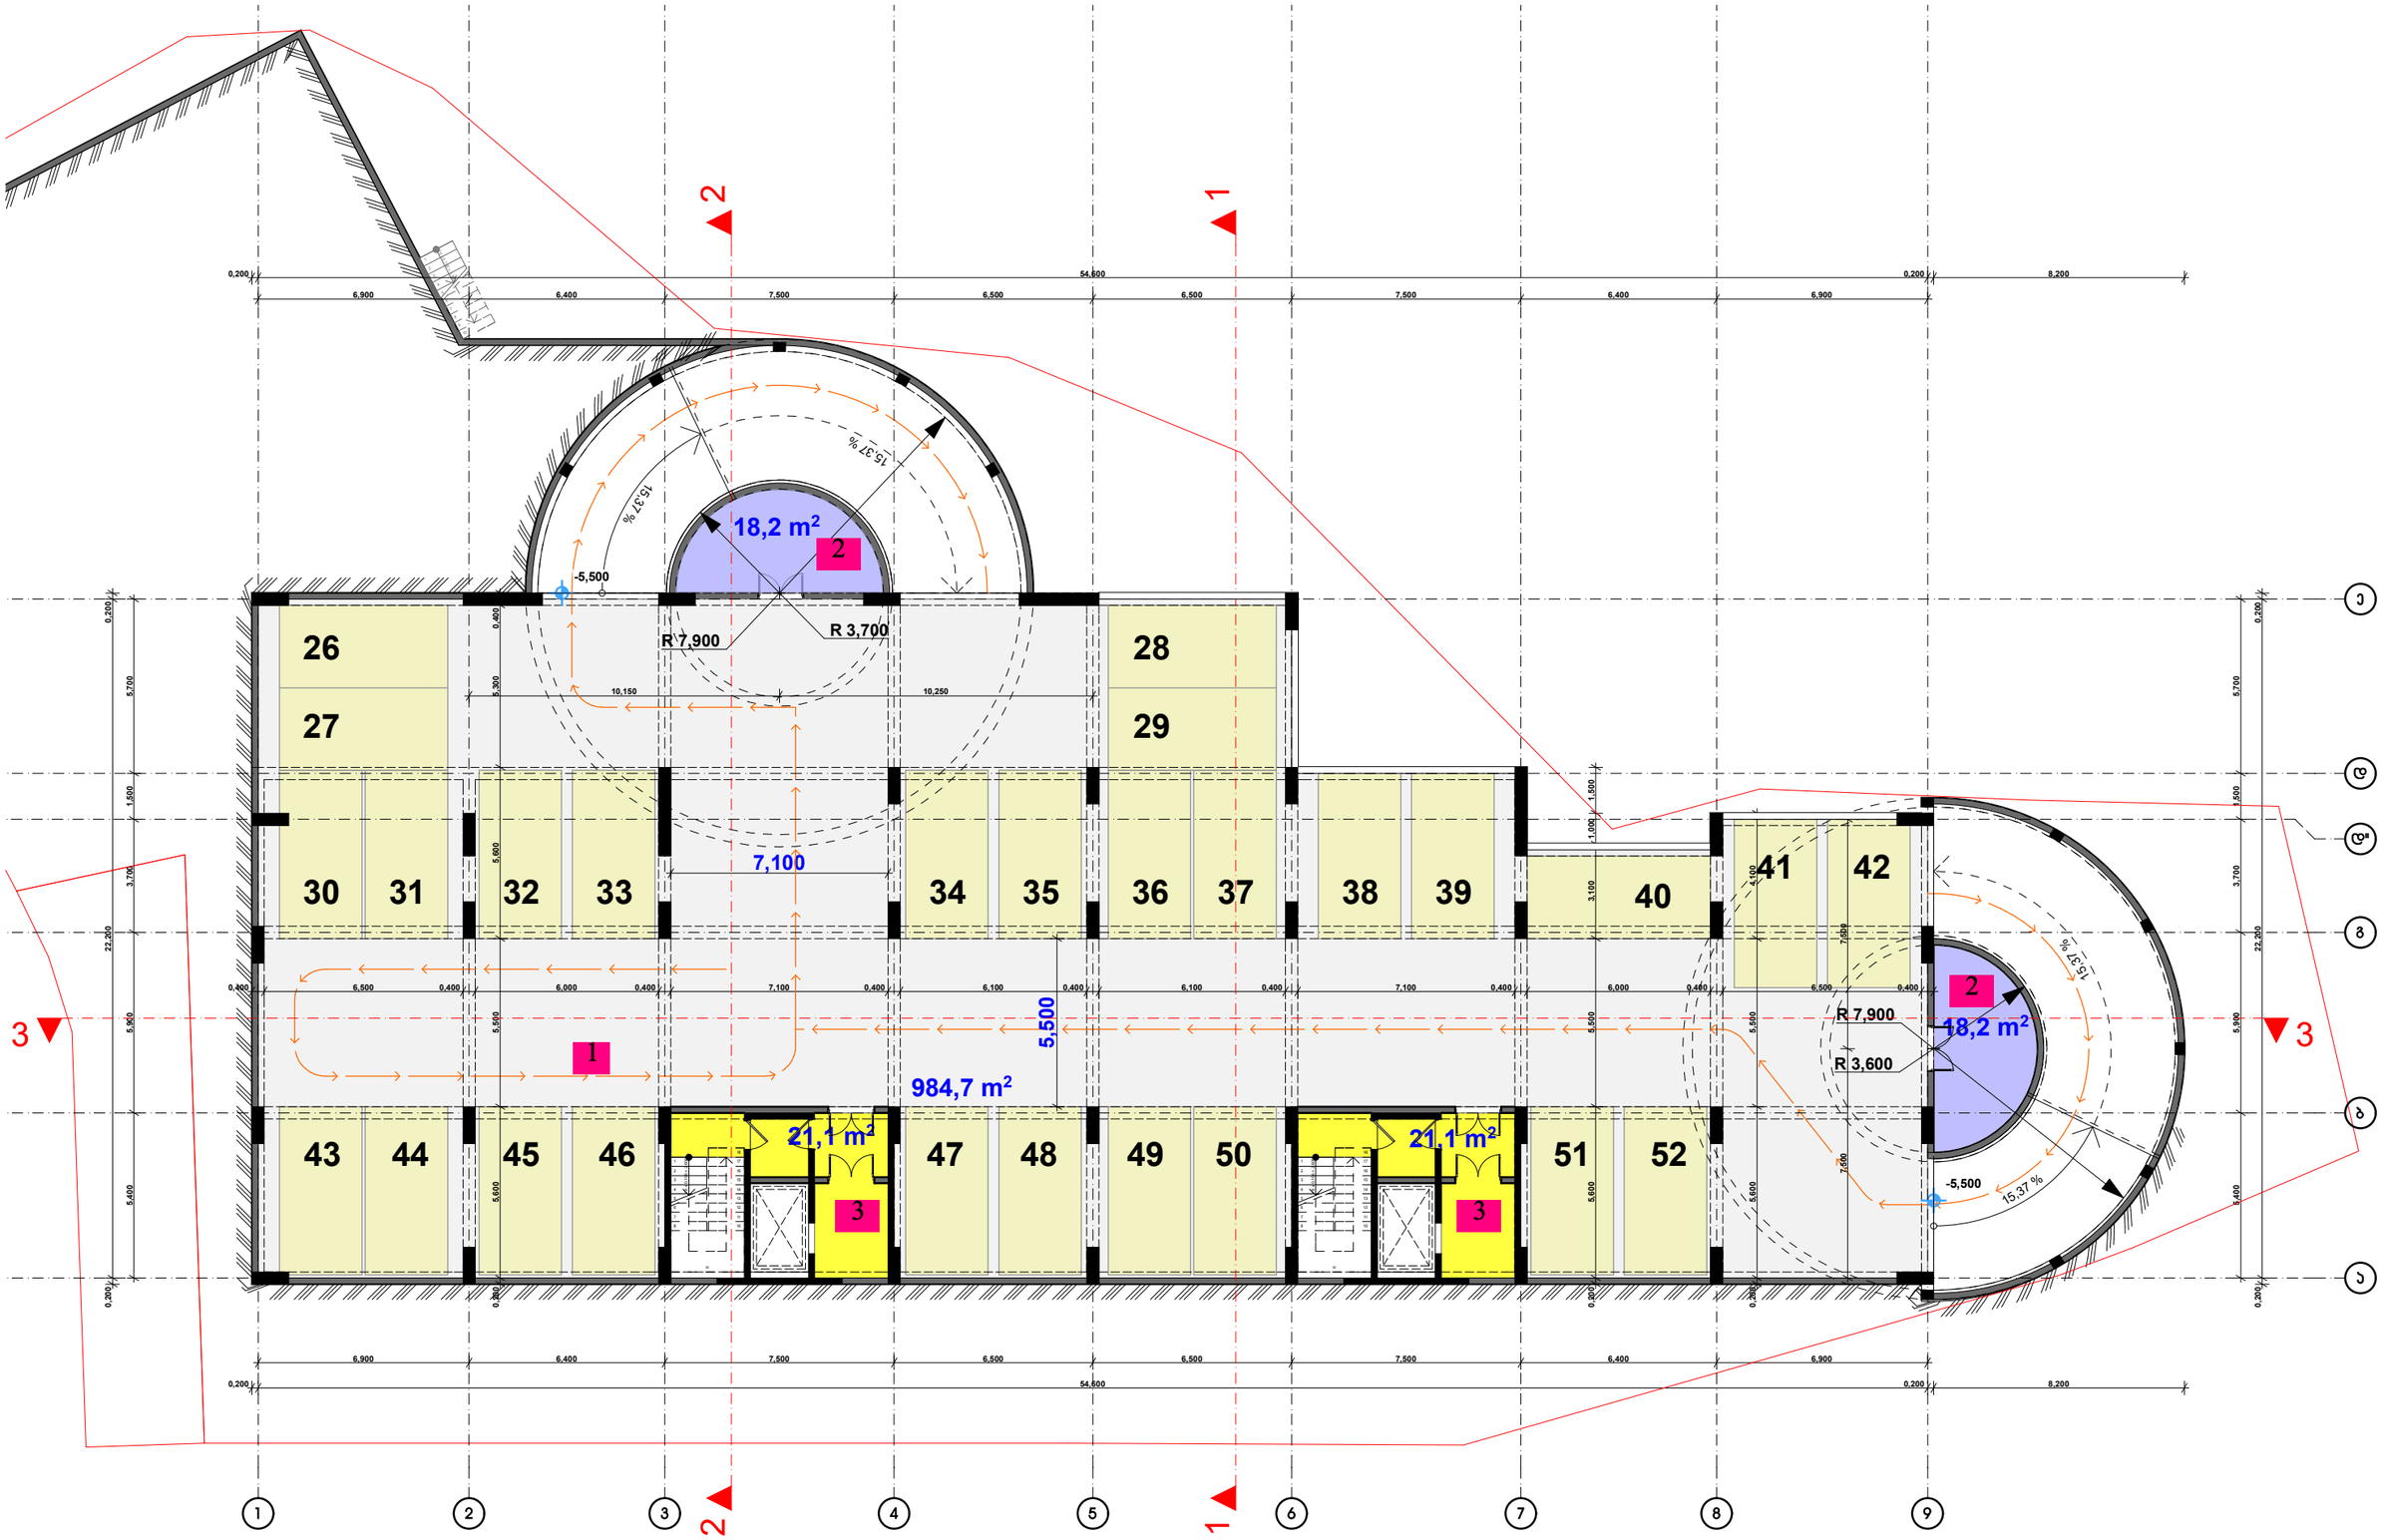

1. ავტოსადგომი
2. სარდაფი
3. სადარბაზო

შენიშვნა: პროექტირება ცვლილებას არ ითვალისწინებს

დამკვეთი	შ.პ.ს. "დემაქს ბაგები"
მისამართი	წყნეთის გზატ. 15-17
პროექტის სახელი	
მრავალბინიანი საცხოვრებელი სახლი	

თანამდებობა	გვარი	ხელმოწერა
დირექტორი	ვ. ცომაია	
მთ. არქიტექტორი	ვ. ცომაია	
დამმუშავა	ვ. ცომაია	
პროექტორი	ვ. ცომაია	

მასშტაბი	ნახაზის დასახელება	
1:200	გეგმა - 5.600 ნიშნულზე	
სტადია	ფურცლის №	ფურცლები
შ.პ.		

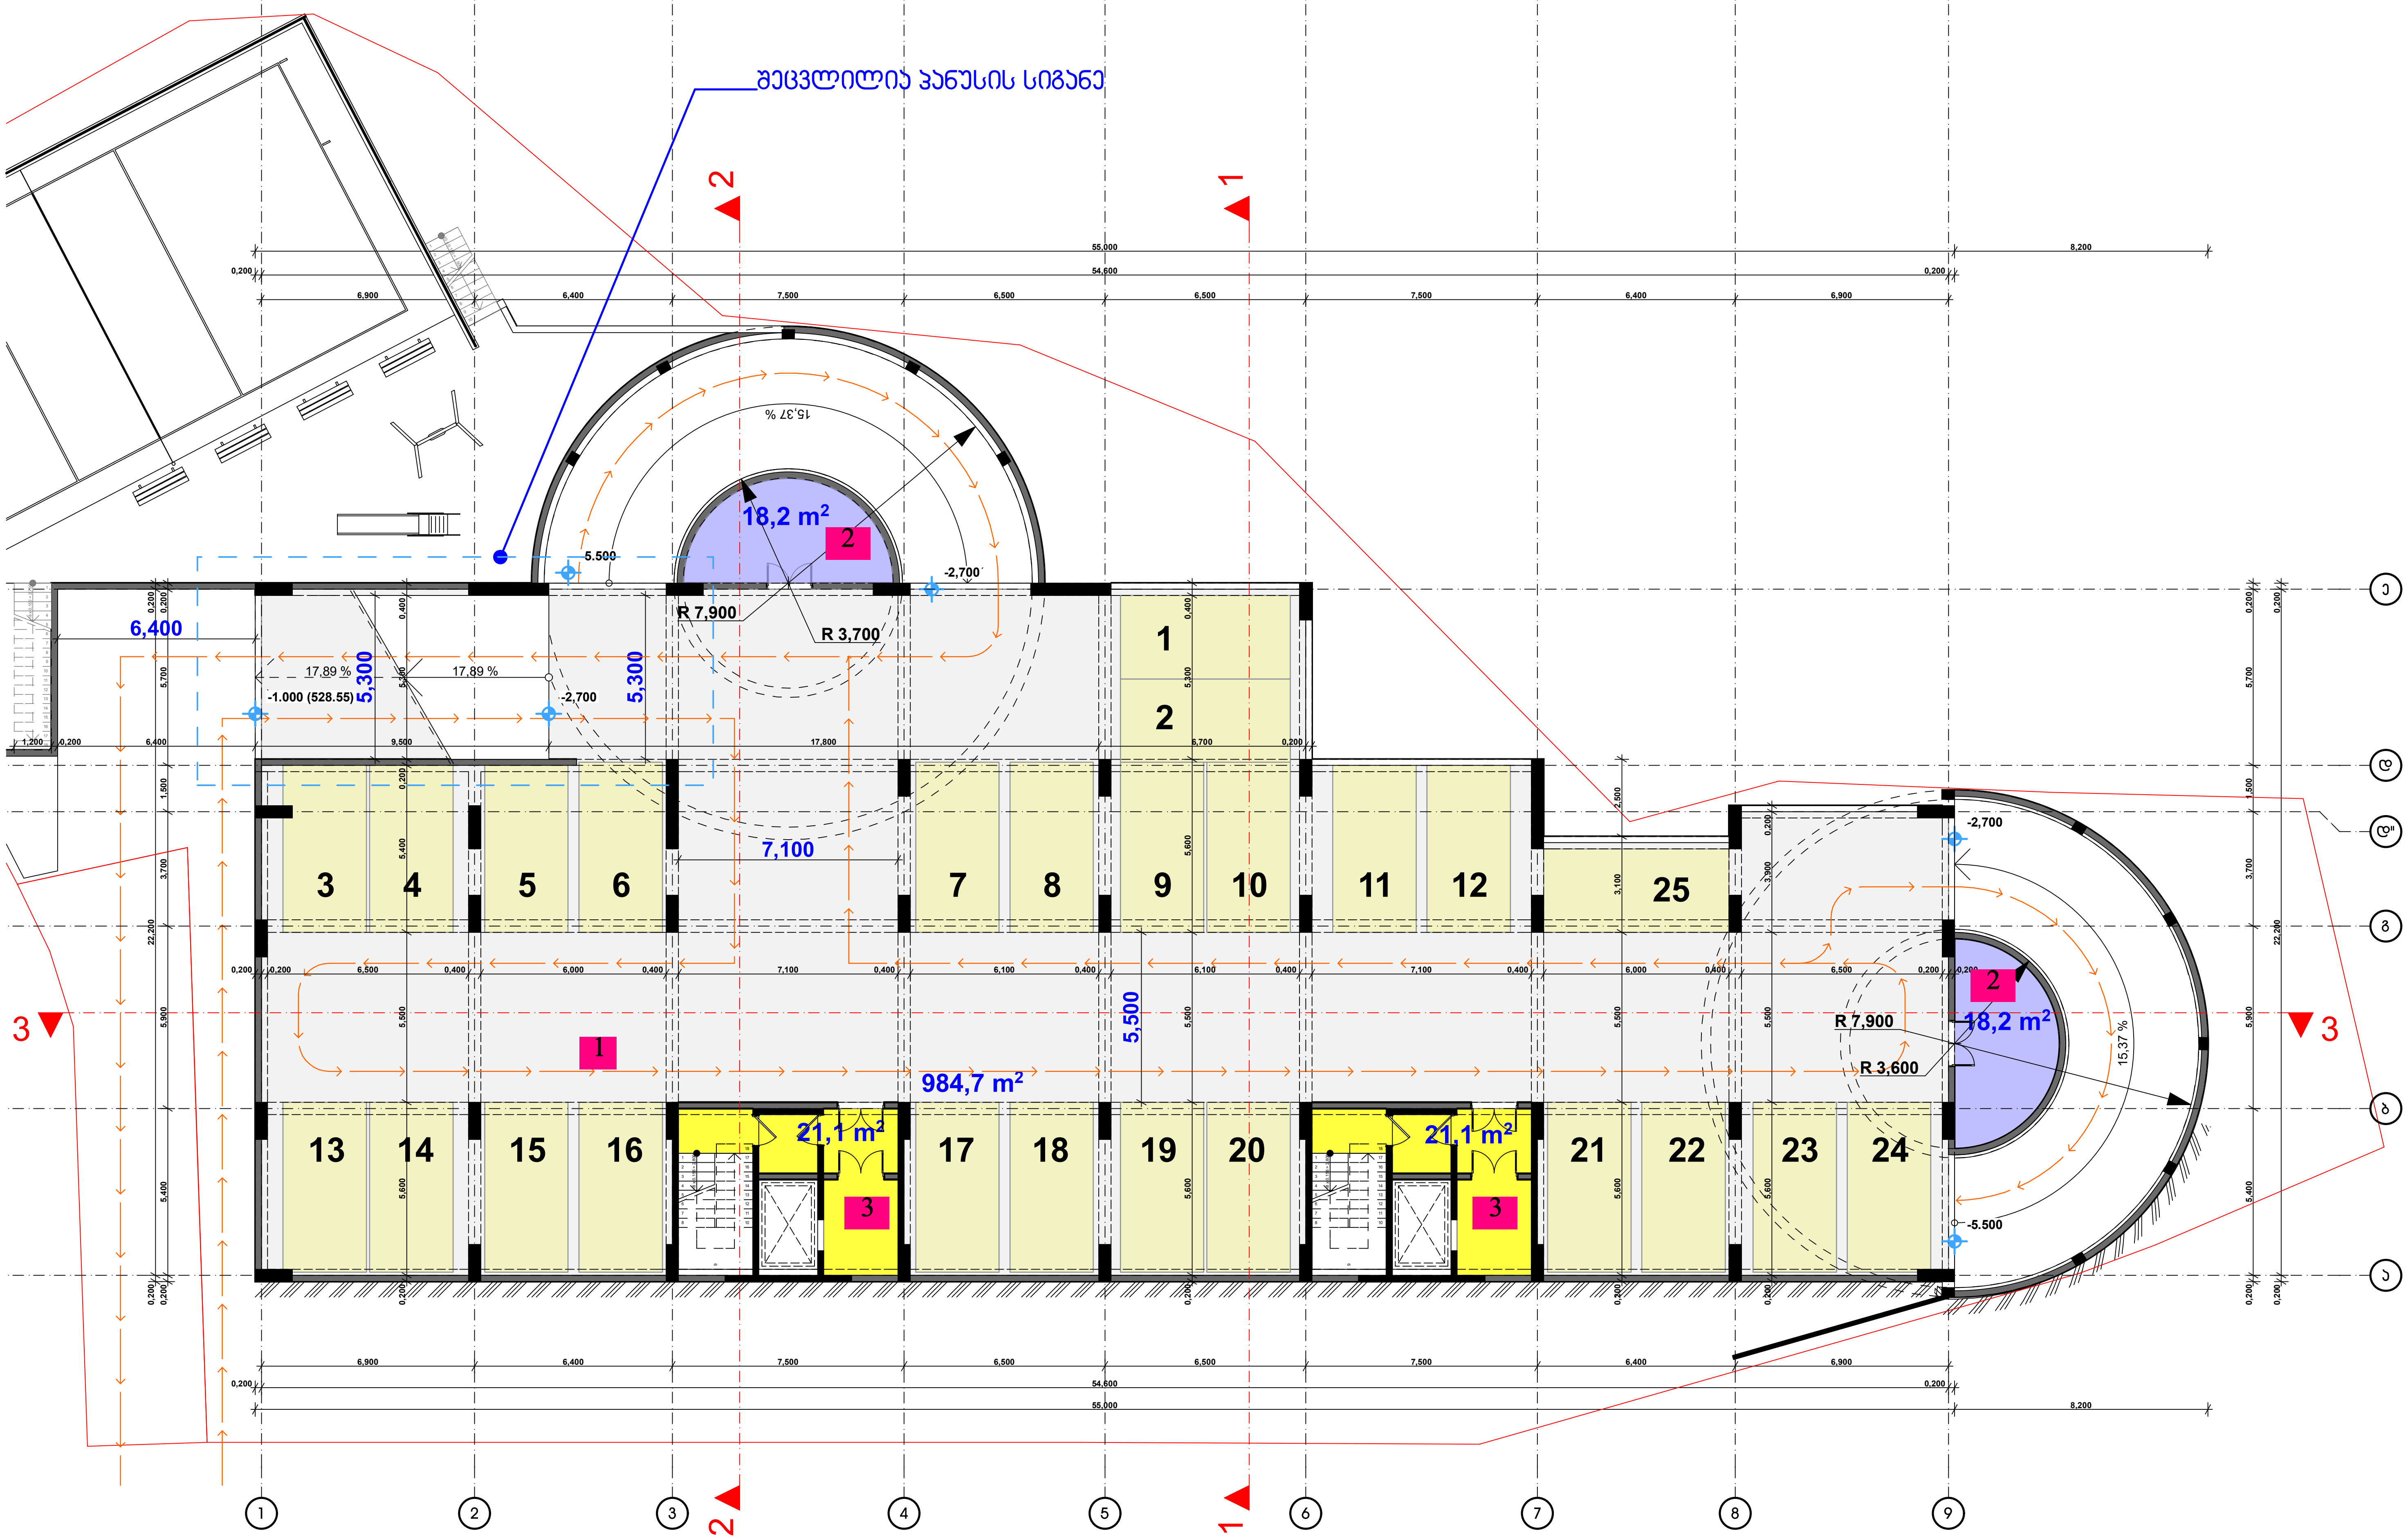

1. ავტოსადგომი
2. სარდაფი
3. სადარბაზო

შენიშვნა: შეცვლილია პანდუსის სიგანე

დამკვეთი	შ.პ.ს. "დემაქს ბაგები"
მისამართი	წყნეთის გზატ. 15-17
პროექტის სახელი	
მრავალბინიანი საცხოვრებელი სახლი	

თანამდებობა	გვარი	ხელმოწერა
დირექტორი	ვ. ცომაია	
მთ. არქიტექტორი	ვ. ცომაია	
დაამუშავა	ვ. ცომაია	
კონსტრუქტორი	ა. ცომაია	

მასშტაბი	ნახაზის დასახელება	
1:200	გეგმა - 2.800 ნიშნულზე	
სტადია	ფურცლის №	ფურცლები
მ.პ.		

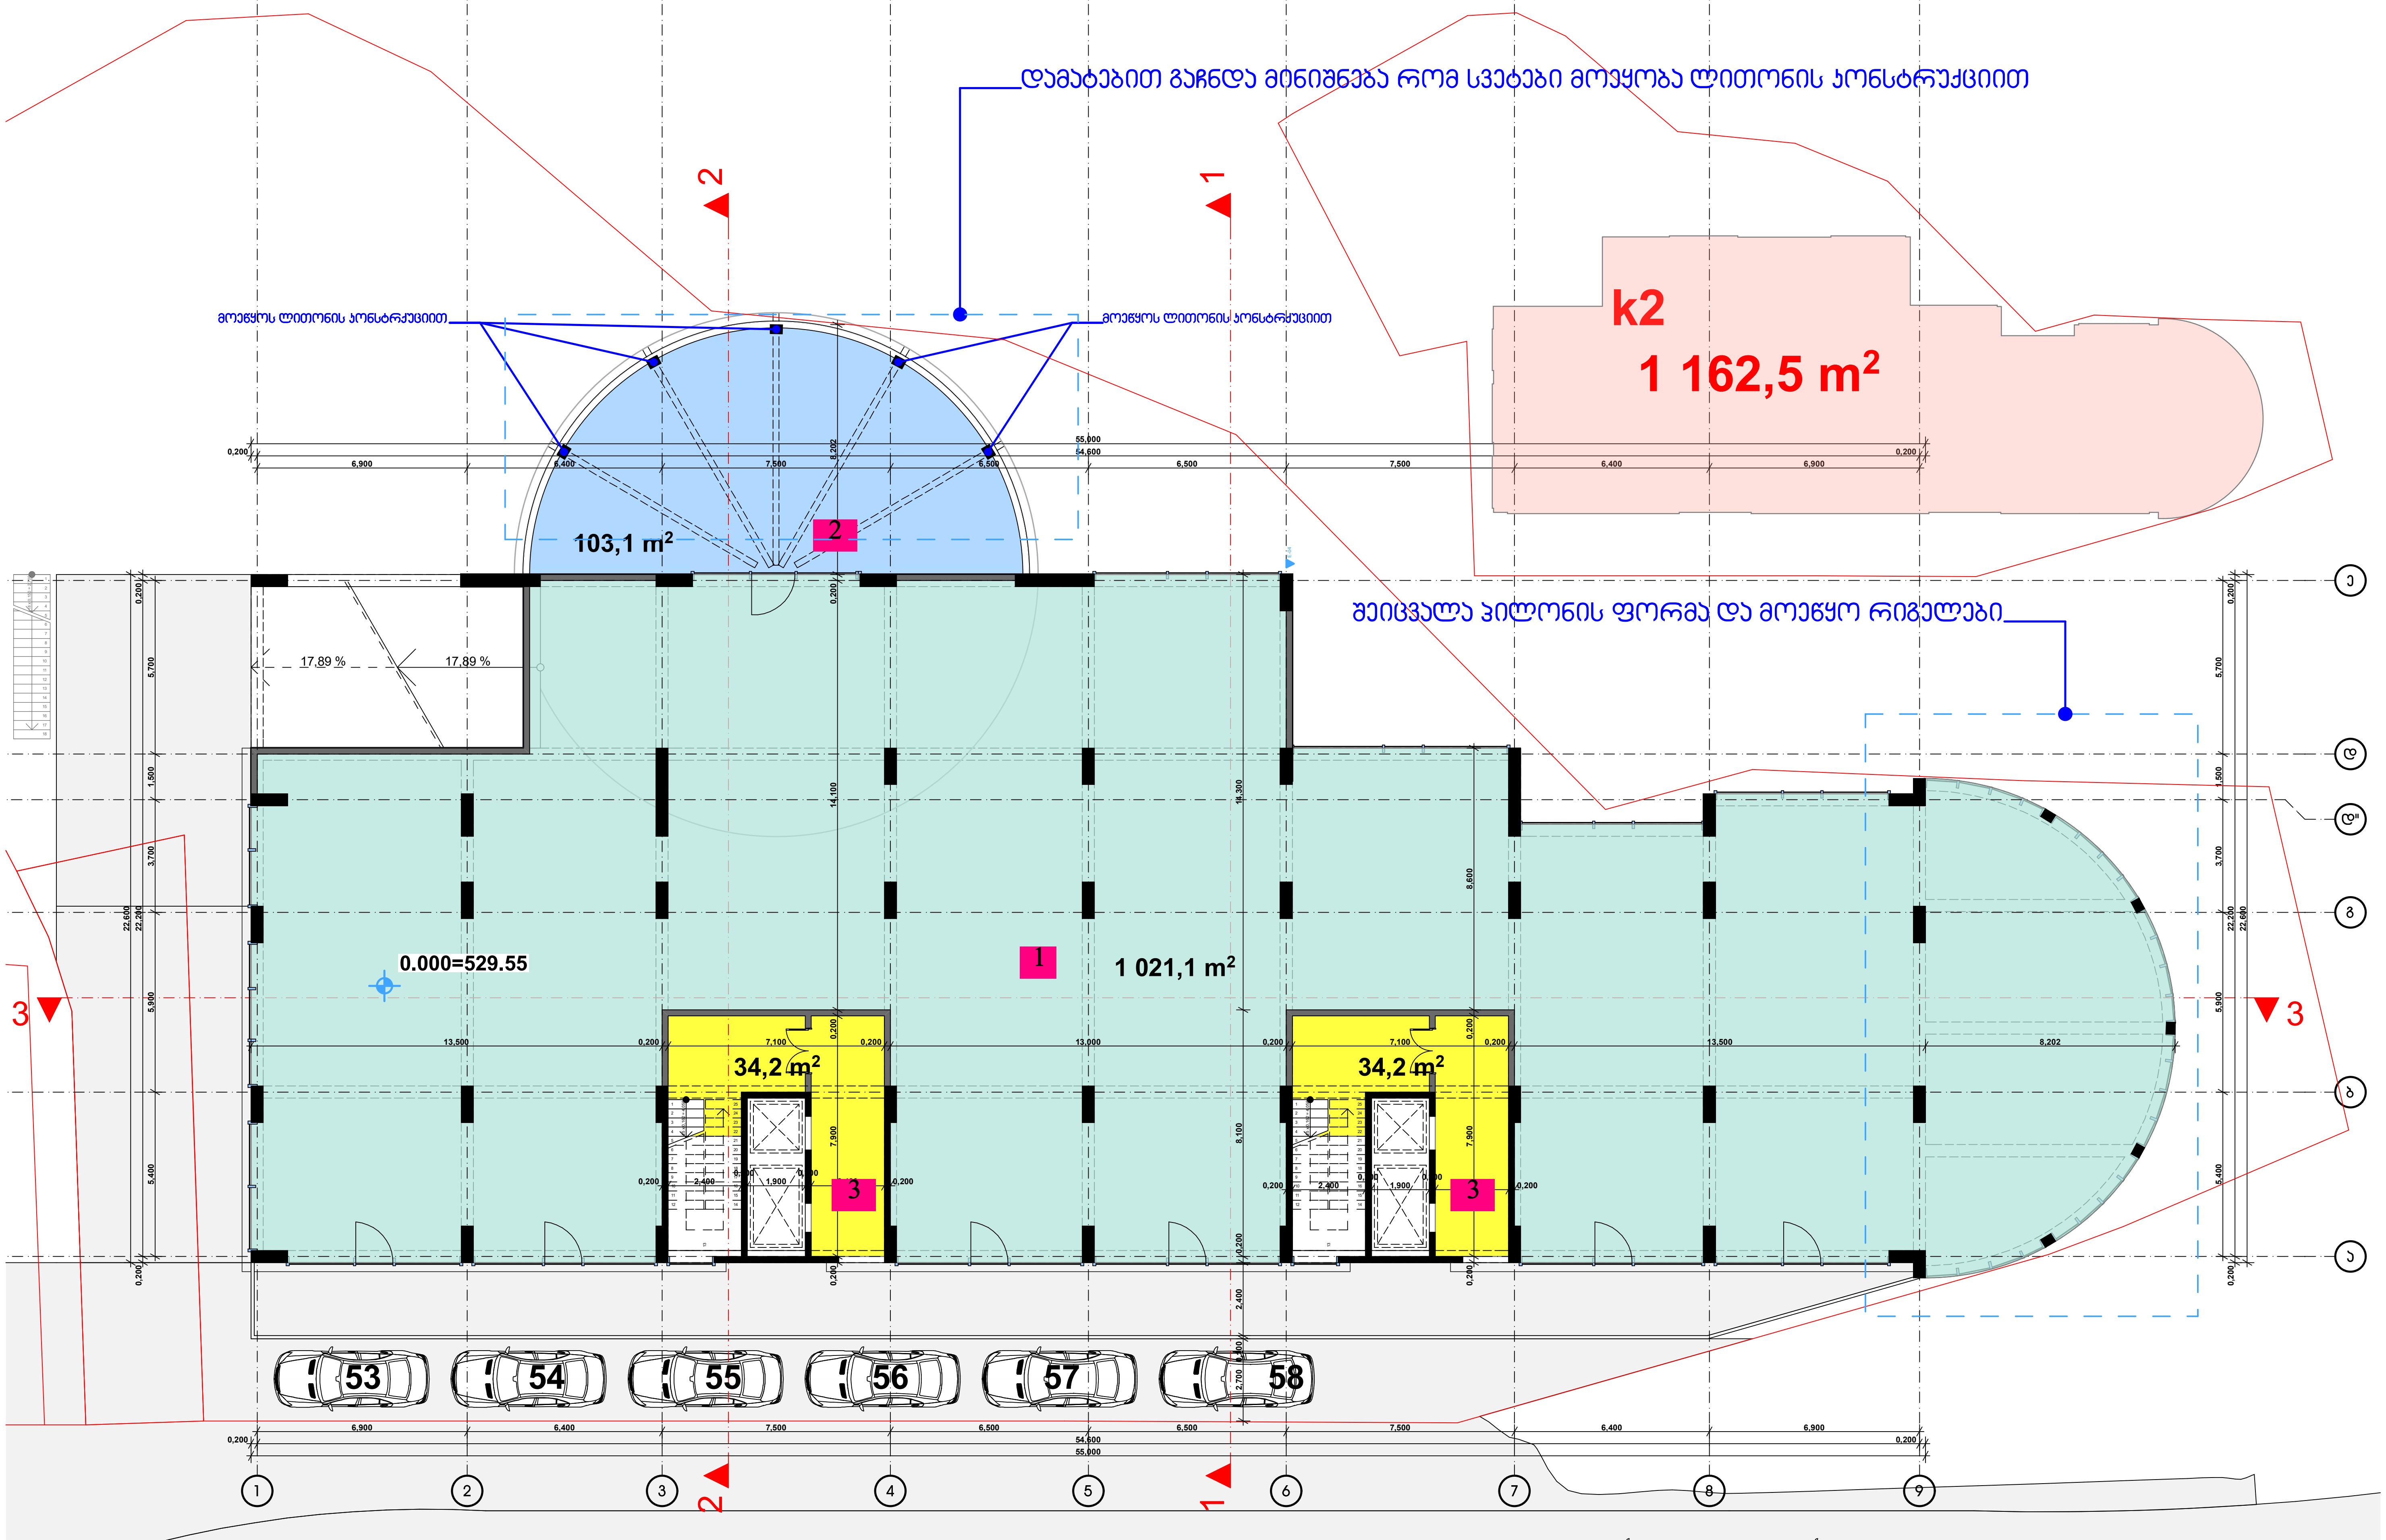

1. კომერციული ფართი
2. საზაფხულო
3. სადარბაზო

შენიშვნა: შეცვლილია პილონის ფორმა და დამატებით მოწყობილია რიგელები

დამკვეთი	შ.პ.ს. "დემაქს ბაგები"
მისამართი	წყნეთის გზატ. 15-17
პროექტის სახელი	
მრავალბინიანი საცხოვრებელი სახლი	

თანამდებობა	გვარი	ხელმოწერა
დირექტორი	ვ. ცომაია	
მთ. არქიტექტორი	ვ. ცომაია	
დამუშავება	ვ. ცომაია	
კონსტრუქტორი	ა. ცომაია	

მასშტაბი	ნახაზის დასახელება	
1:200	გეგმა 0.000 ნიშნულზე	
სტადია	ფურცლის №	ფურცლები
მ.პ.		

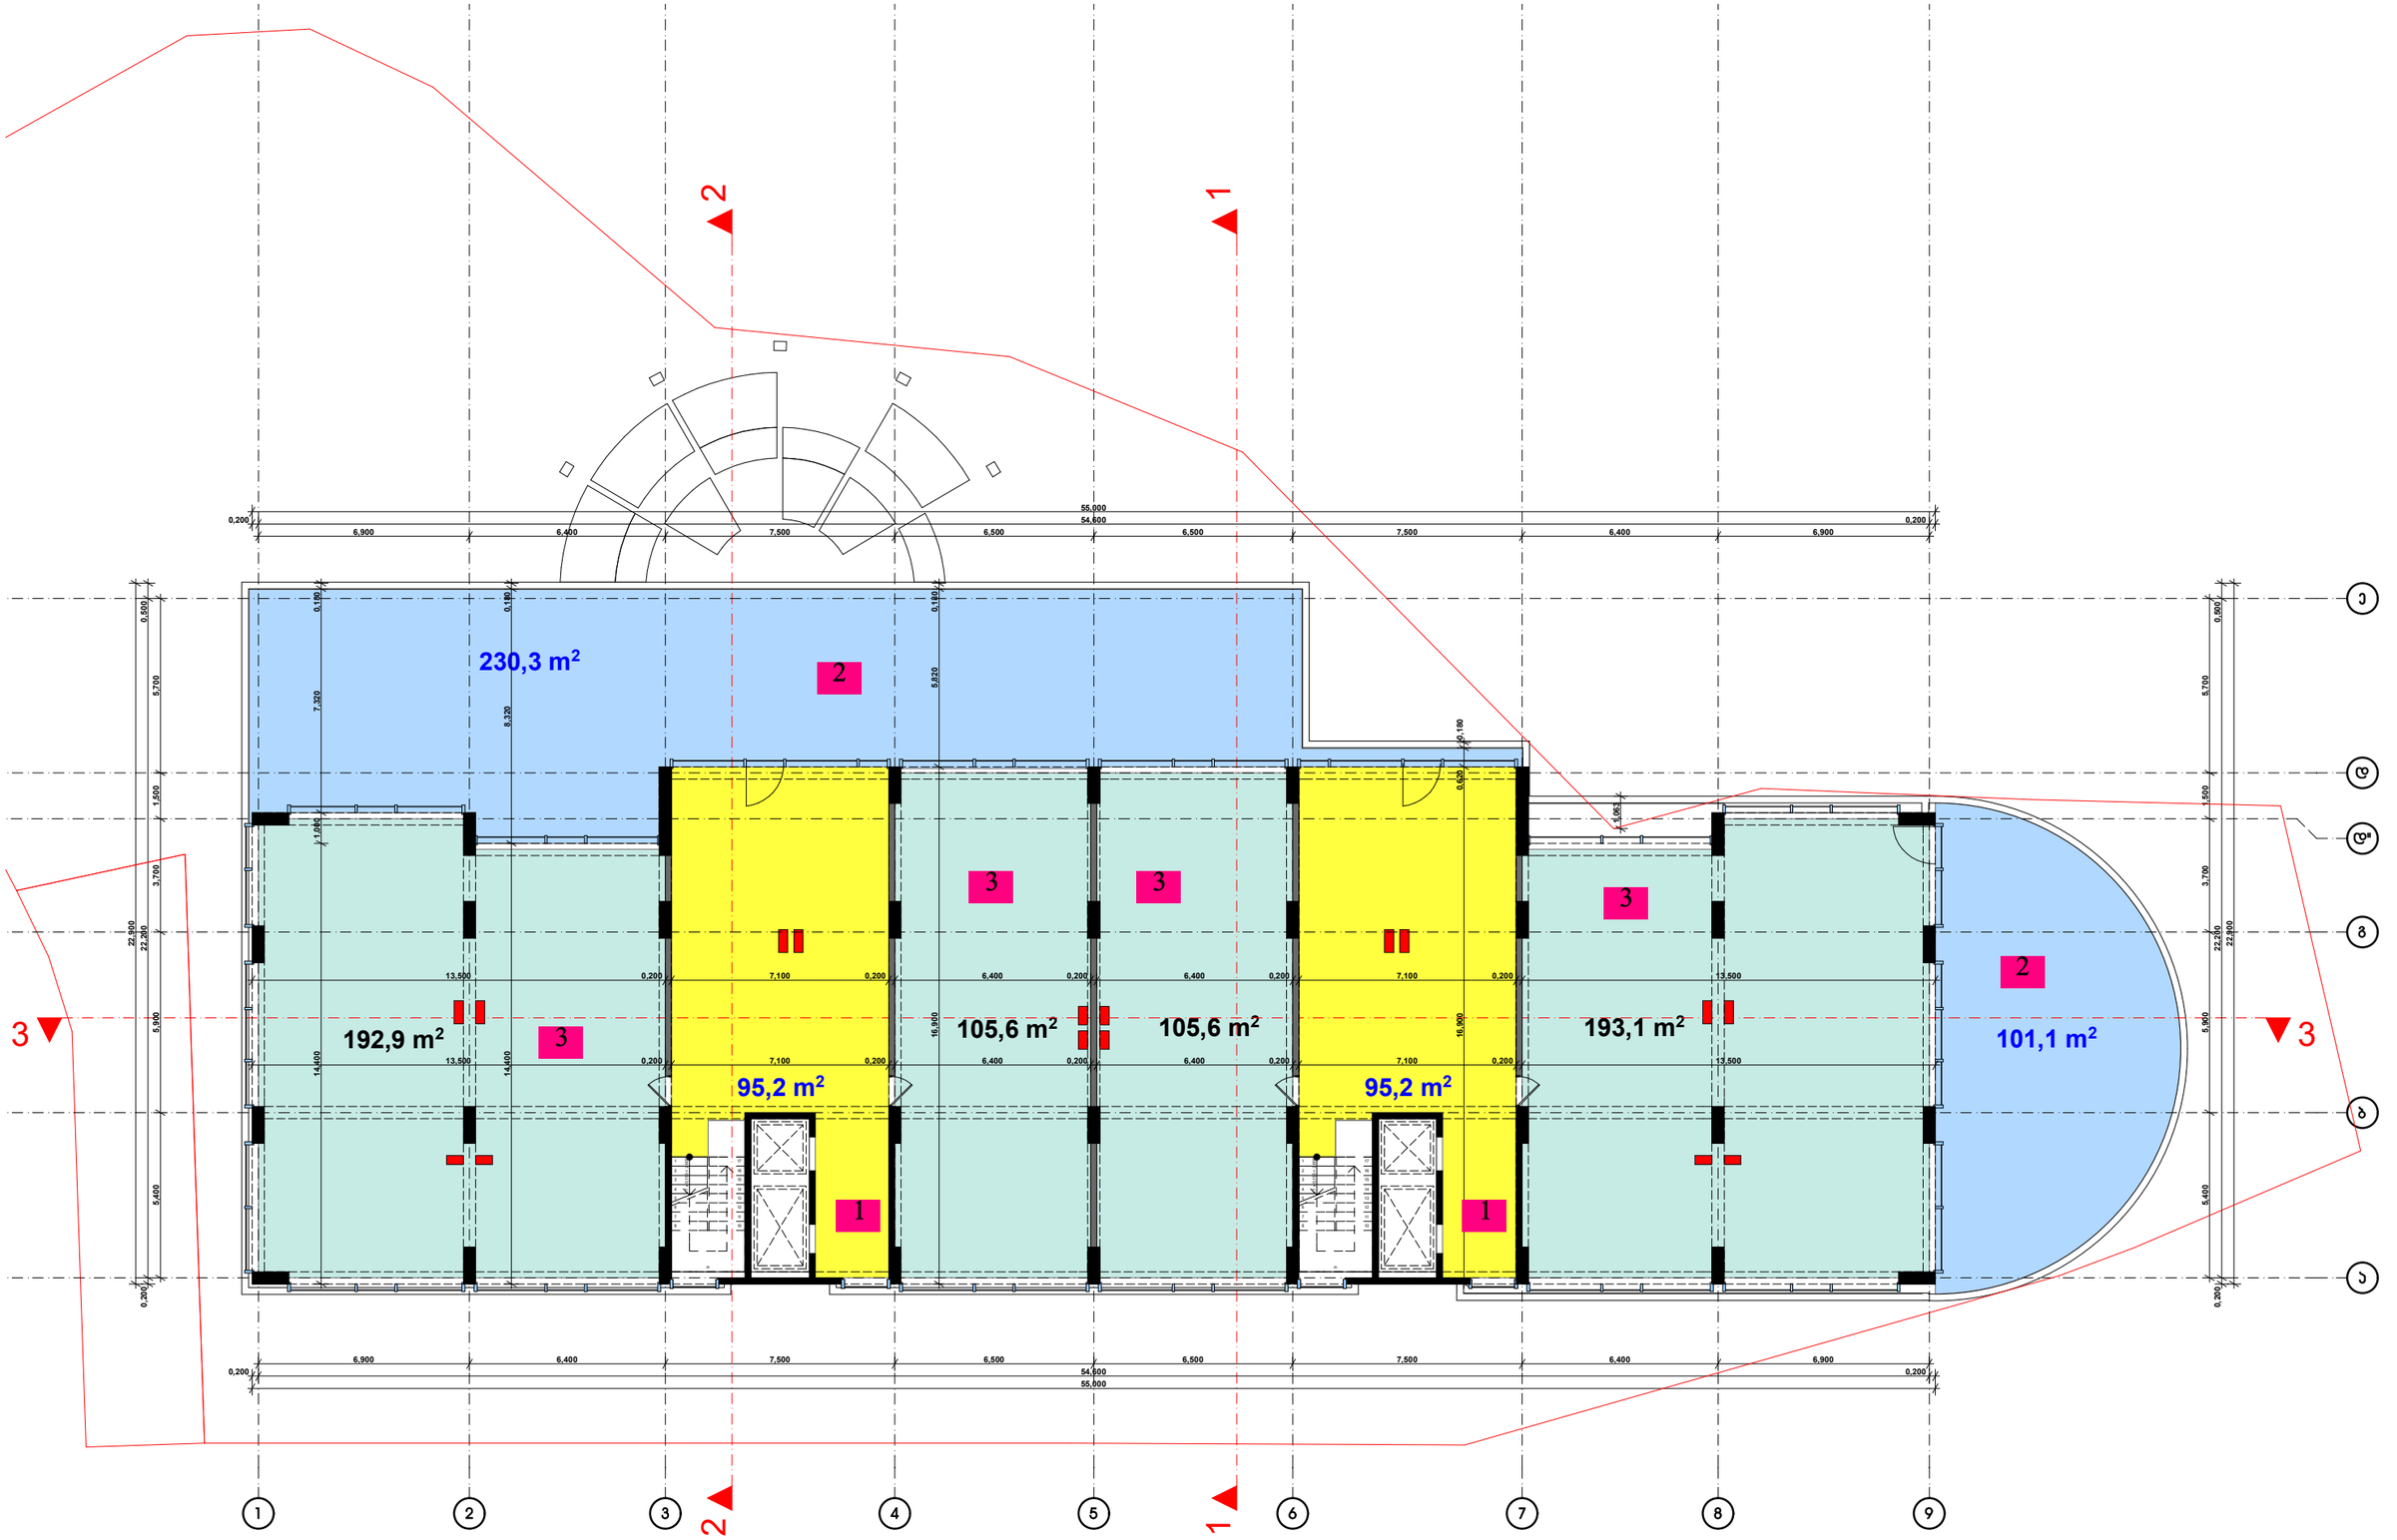

1. სადარბაზო
2. საზაფხულო
3. საოფისე ფართი

შენიშვნა: პროექტირება ითვალისწინებს სავენტილაციო შახტების დამატებას

დამკვეთი	შ.პ.ს. "დეველს ჯგუფი"
მისამართი	წყნეთის გზატ. 15-17
პროექტის სახელი	
მრავალბინიანი საცხოვრებელი სახლი	

თანამდებობა	გვარი	ხელმოწერა
დირექტორი	ვ. ცომაია	
მთ. არქიტექტორი	ვ. ცომაია	
დამუშავა	ვ. ცომაია	
კონსტრუქტორი	ე. ცომაია	

მასშტაბი	ნახაზის დასახელება	
1:200	გეგმა +4.050 ნიშნულზე	
სტადია	ფურცლის №	ფურცლები
მ.პ.		

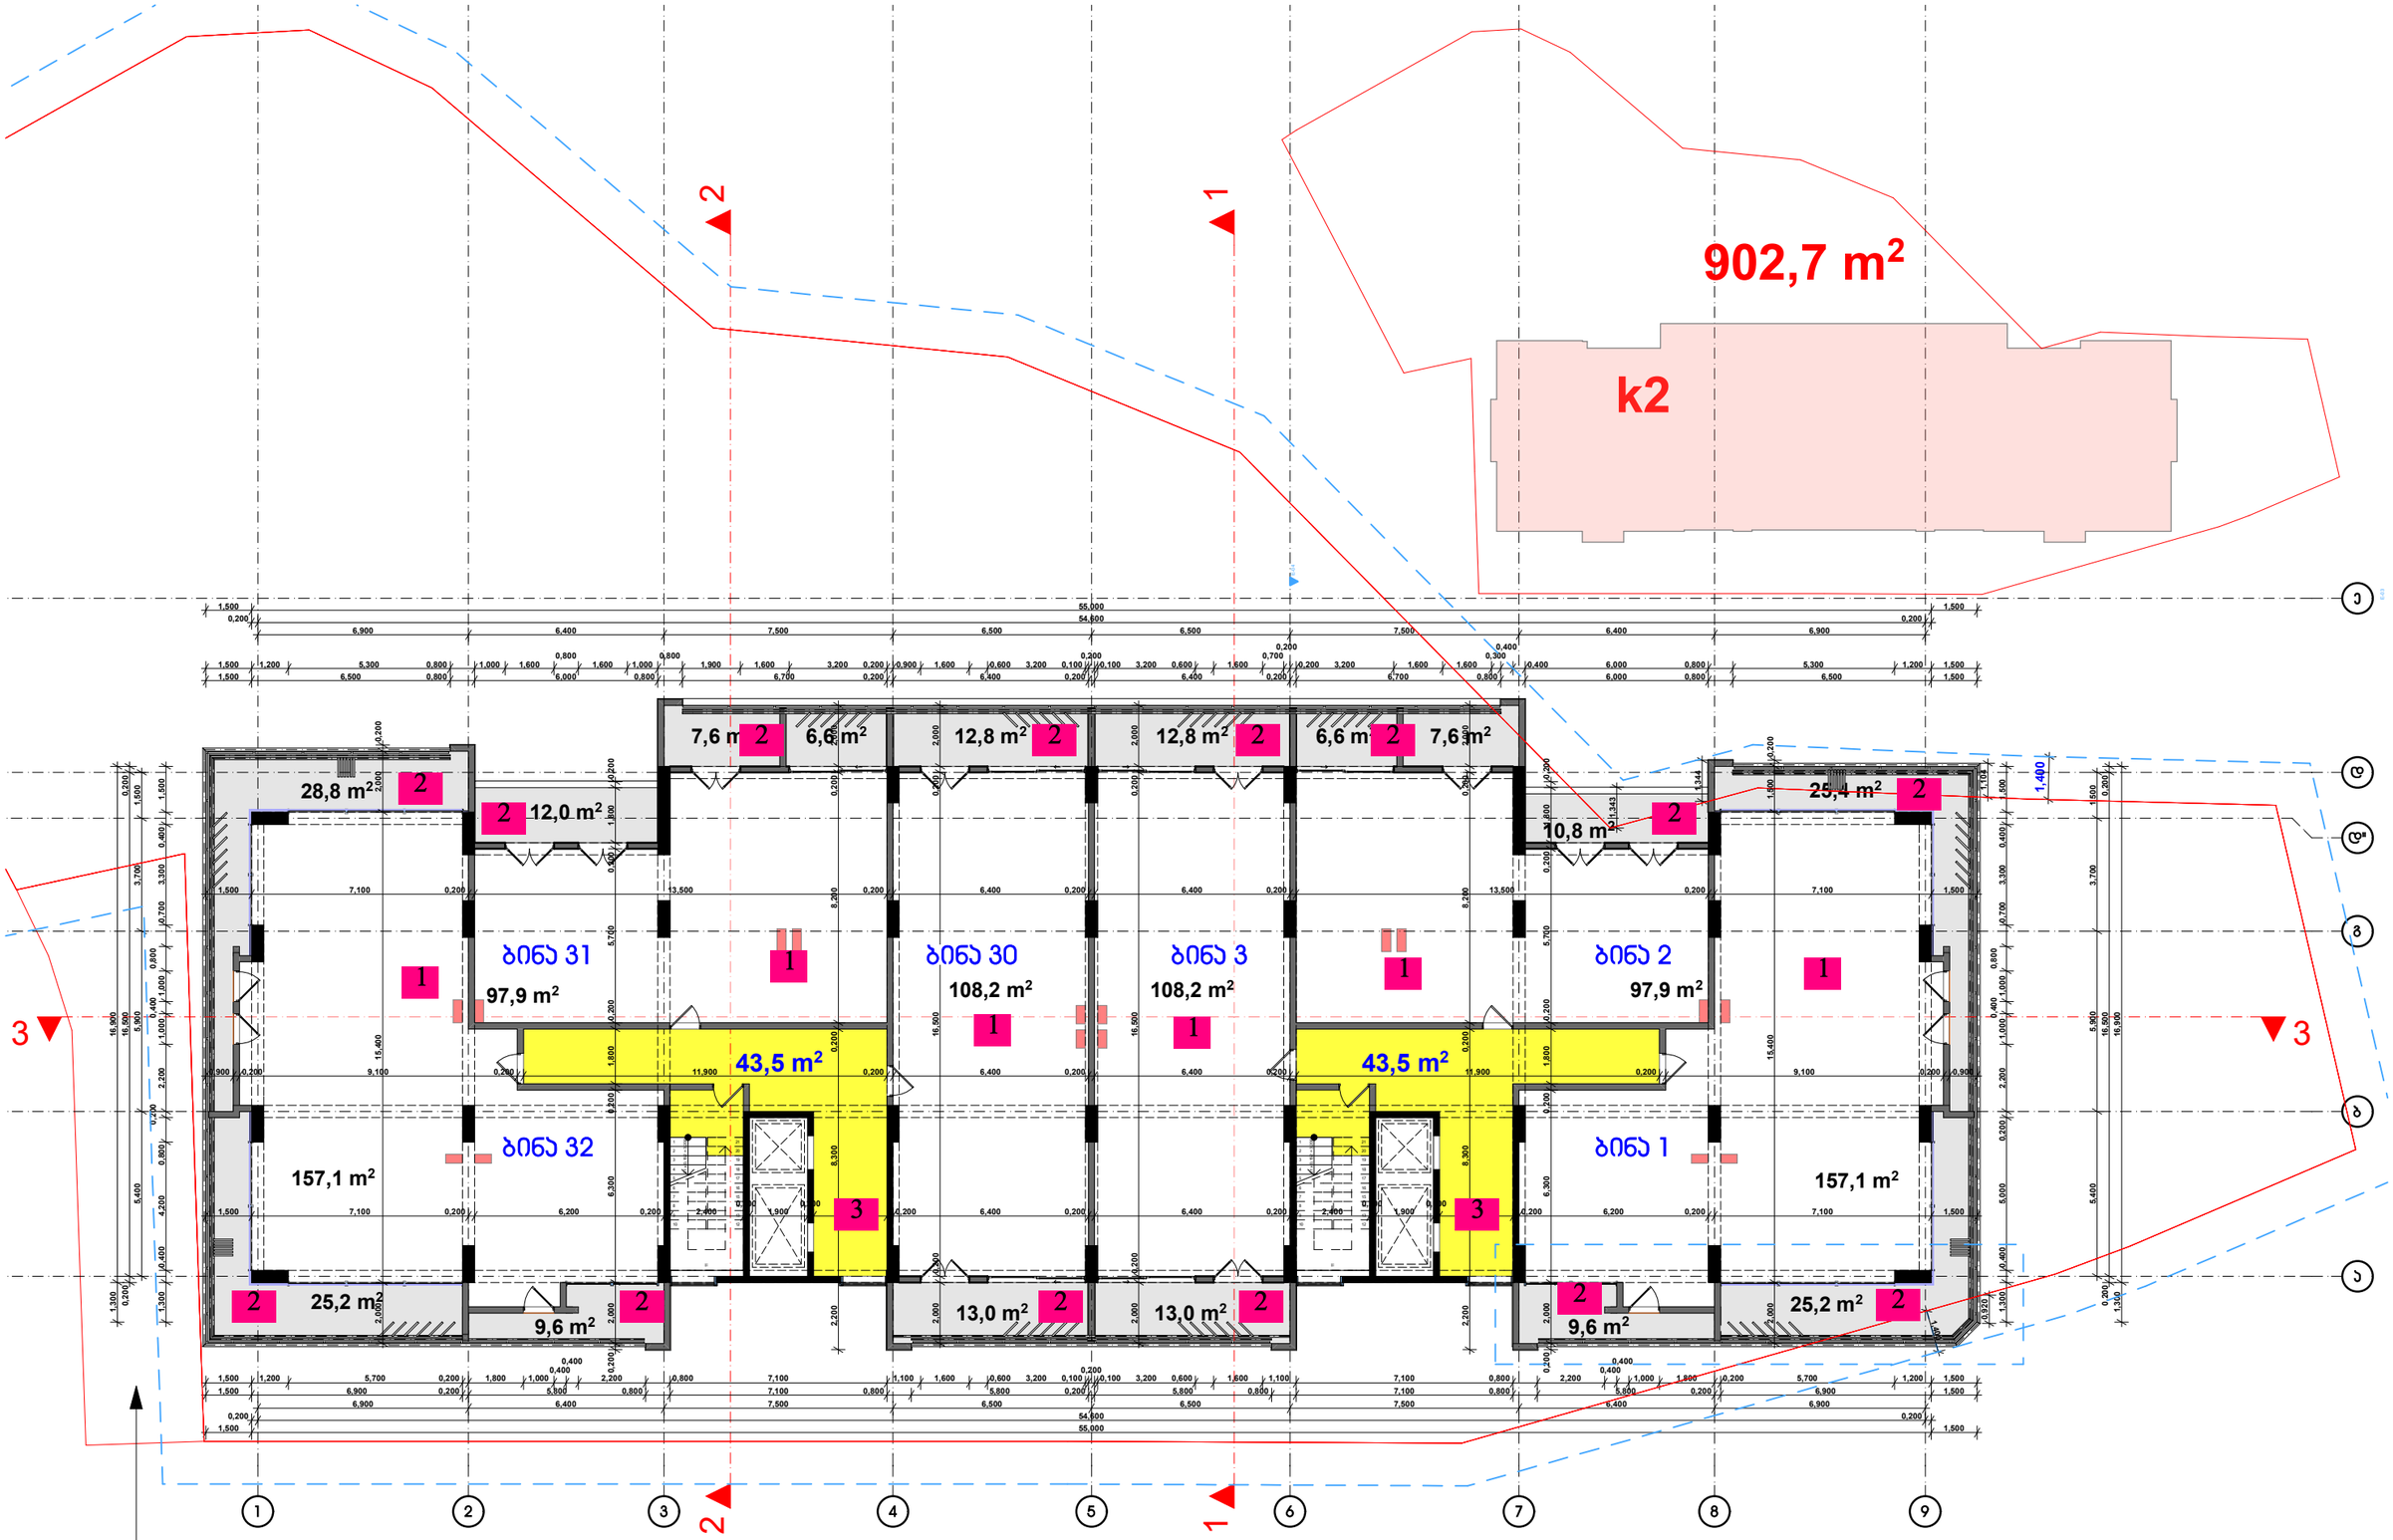

1. საცხოვრებელი ფართი
2. საზაფხულო ფართი
3. სადარბაზო

სერვიტუტი

შენიშვნა: პროექტირება ითვალისწინებს აივნის სიგანის ცვლილებას

დამკვეთი	შ.პ.ს. "დეპარკს ბაგები"
მისამართი	წყნეთის გზატ. 15-17
პროექტის სახელი	
მრავალბინიანი საცხოვრებელი სახლი	

თანამდებობა	გვარი	ხელმოწერა
დირექტორი	ვ. ცომაია	
მთ. არქიტექტორი	ვ. ცომაია	
დაამუშავა	ვ. ცომაია	
პონსტრუქტორი	ა. ცომაია	

მასშტაბი	ნახაზის დასახელება
1:200	გეგმა +6.650 ნიშნულზე
სტადია	ფურცლის № / ფურცლები
შ.პ.	

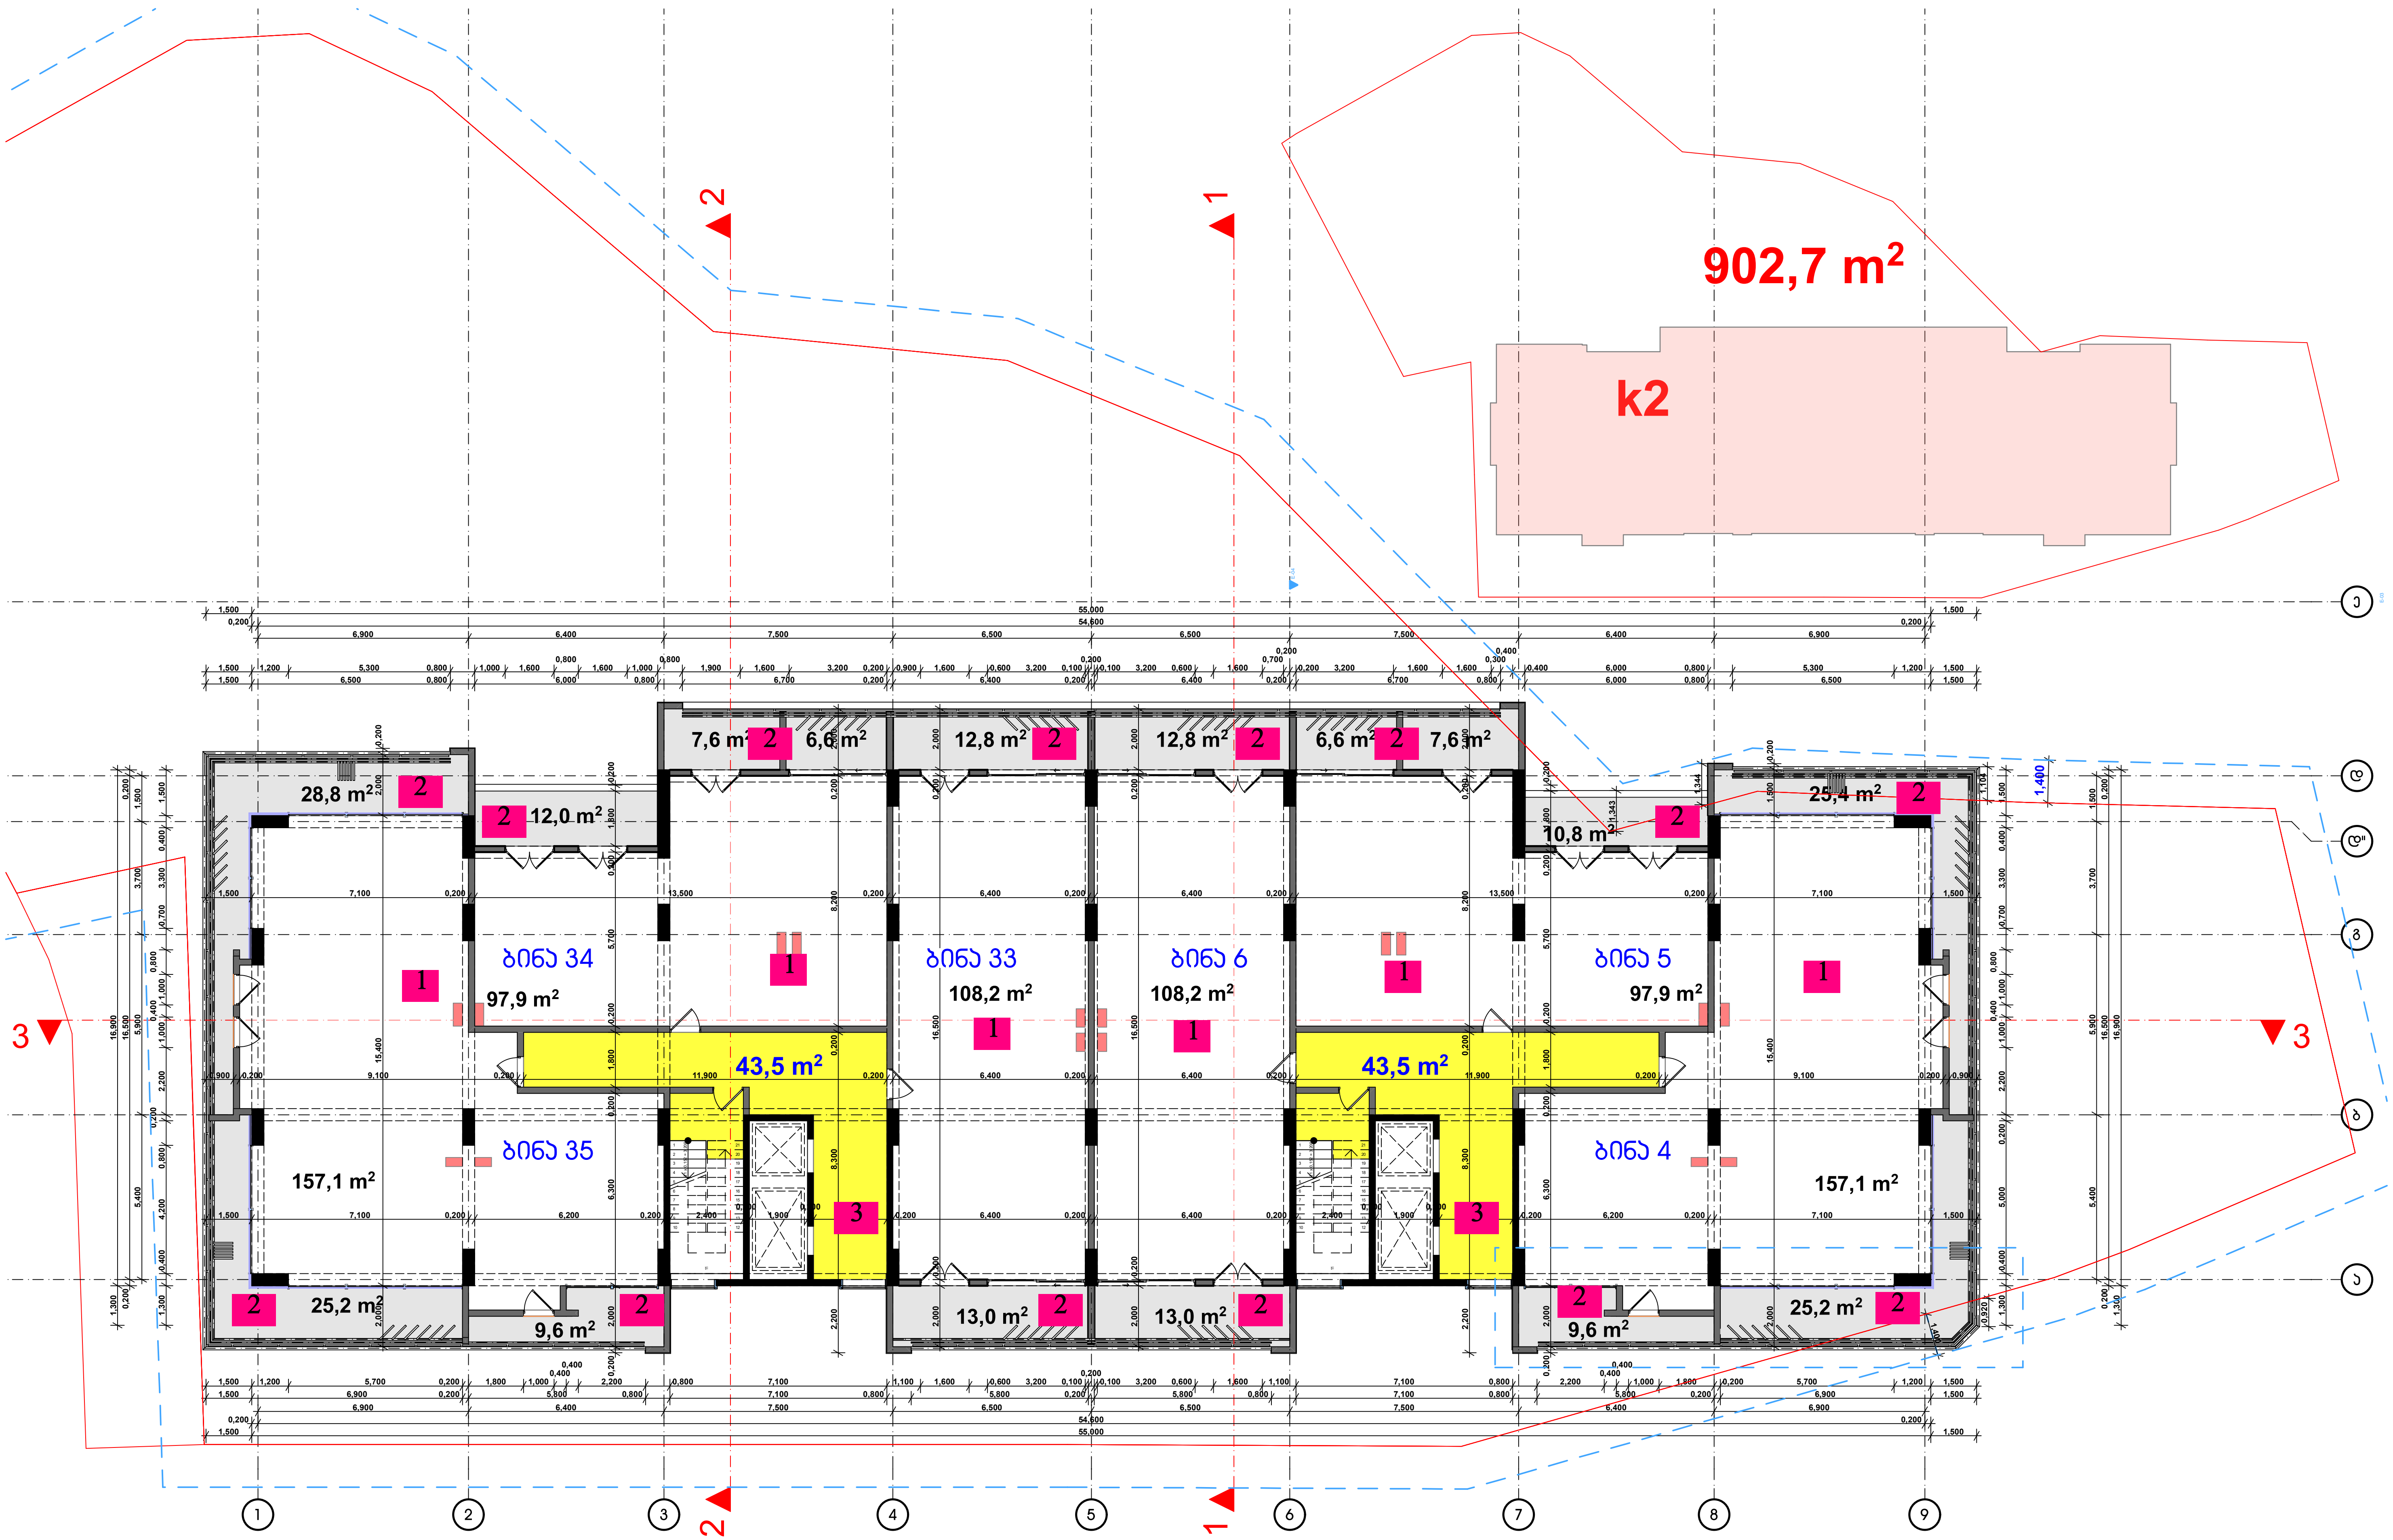

1. საცხოვრებელი ფართი
2. საზაფხულო ფართი
3. სადარბაზო

შენიშვნა: კორექტირება ითვალისწინებს აივნის სიგანის ცვლილებას

დამკვეთი	შ.პ.ს. "დემაქს ბაგები"
მისამართი	წყნეთის გზატ. 15-17
პროექტის სახელი	
მრავალბინიანი საცხოვრებელი სახლი	

თანამდებობა	გვარი	ხელმოწერა
დირექტორი	ვ. ცომაია	
მთ. არქიტექტორი	ვ. ცომაია	
დაამუშავა	ვ. ცომაია	
კონსტრუქტორი	ა. ცომაია	

მასშტაბი	ნახაზის დასახელება	
1:200	გეგმა +9.850 ნიშნულზე	
სტადია	ფურცლის №	ფურცლები
მ.პ.		

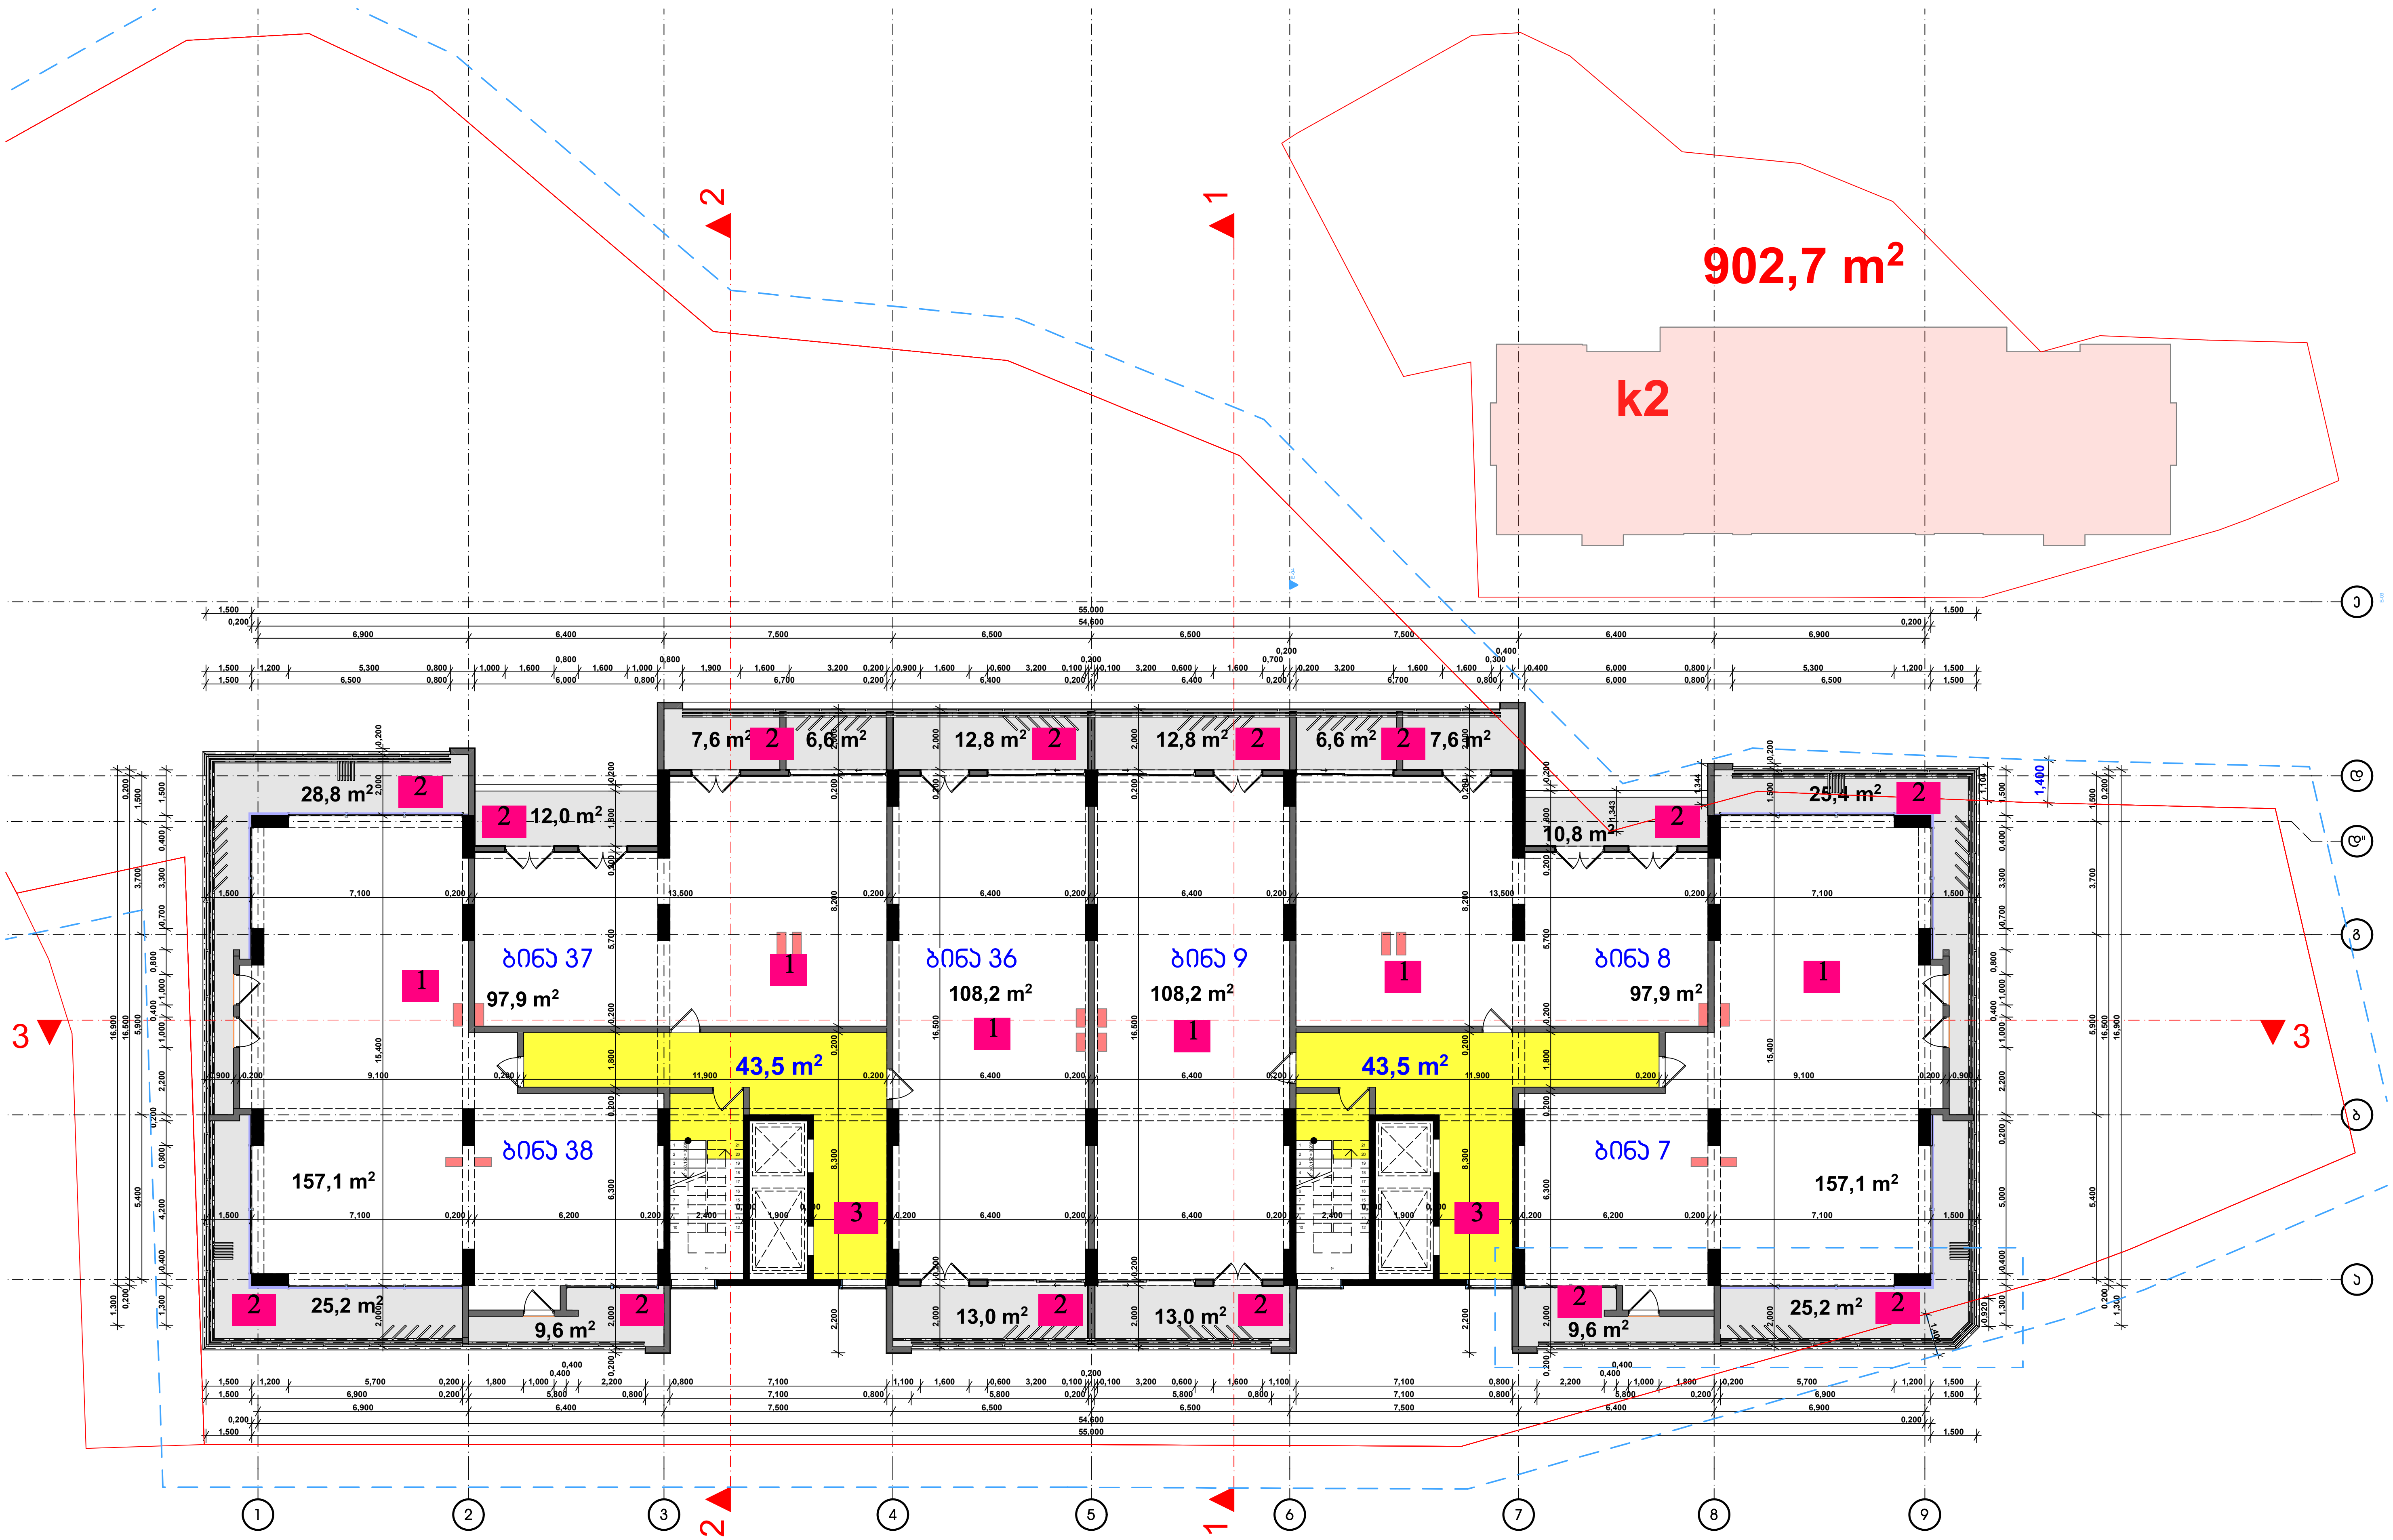

1. საცხოვრებელი ფართი
2. საზაფხულო ფართი
3. სადარბაზო

შენიშვნა: კორექტირება ითვალისწინებს აივნის სიგანის ცვლილებას

დამკვეთი	შ.პ.ს. "დემაქს ბაგები"
მისამართი	წყნეთის გზატ. 15-17
პროექტის სახელი	
მრავალბინიანი საცხოვრებელი სახლი	

თანამდებობა	გვარი	ხელმოწერა
დირექტორი	ვ. ცომაია	
მთ. არქიტექტორი	ვ. ცომაია	
დაამუშავა	ვ. ცომაია	
კონსტრუქტორი	ა. ცომაია	

მასშტაბი	ნახაზის დასახელება	
1:200	გეგმა +13.050 ნიშნულზე	
სტადია	ფურცლის №	ფურცლები
მ.პ.		

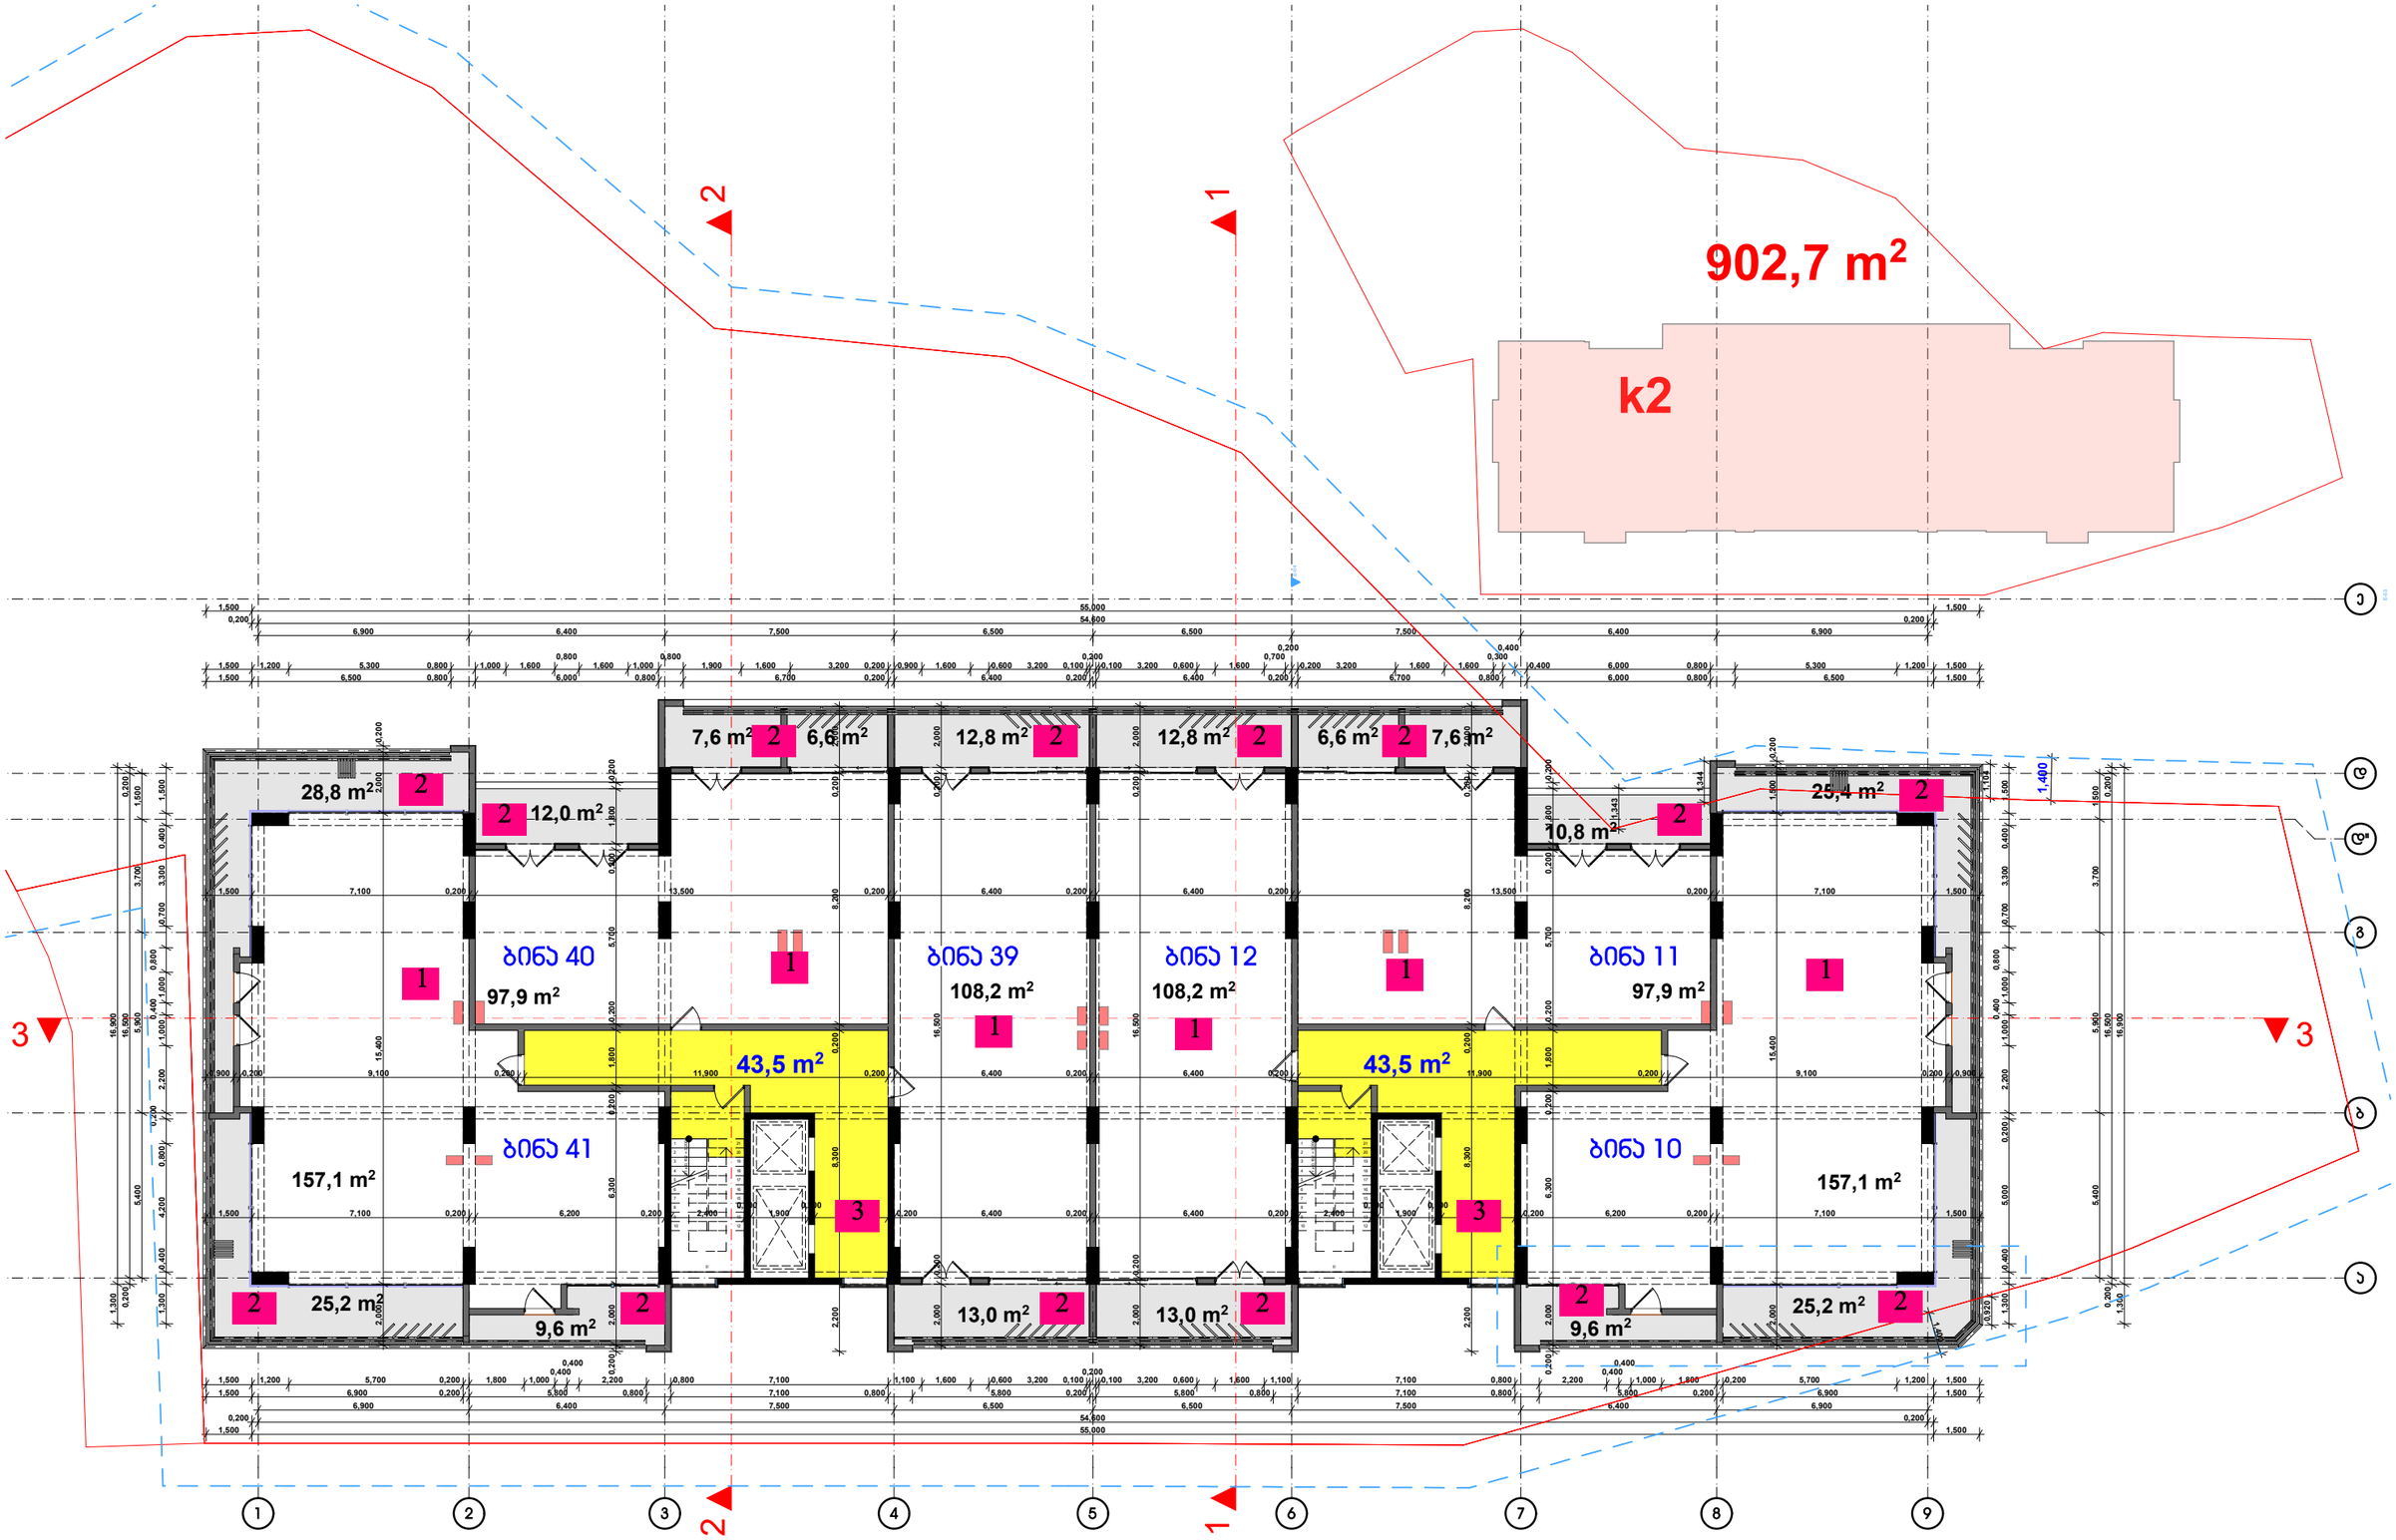

1. საცხოვრებელი ფართი
2. საზაფხულო ფართი
3. სადარბაზო

შენიშვნა: პროექტირება ითვალისწინებს აივნის სიგანის ცვლილებას და საჭიროებისამებრ შახტების მოწყობას

დამკვეთი	შ.პ.ს. "დემაქს ბაგები"
მისამართი	წყნეთის გზატ. 15-17
პროექტის სახელი	
მრავალბინიანი საცხოვრებელი სახლი	

თანამდებობა	გვარი	ხელმოწერა
დირექტორი	ვ. ცომაია	
მთ. არქიტექტორი	ვ. ცომაია	
დაამუშავა	ვ. ცომაია	
პროექტორი	ვ. ცომაია	

მასშტაბი	ნახაზის დასახელება	
1:200	გეგმა +16.250 ნიშნულზე	
სტადია	ფურცლის №	ფურცლები
შ.პ.		

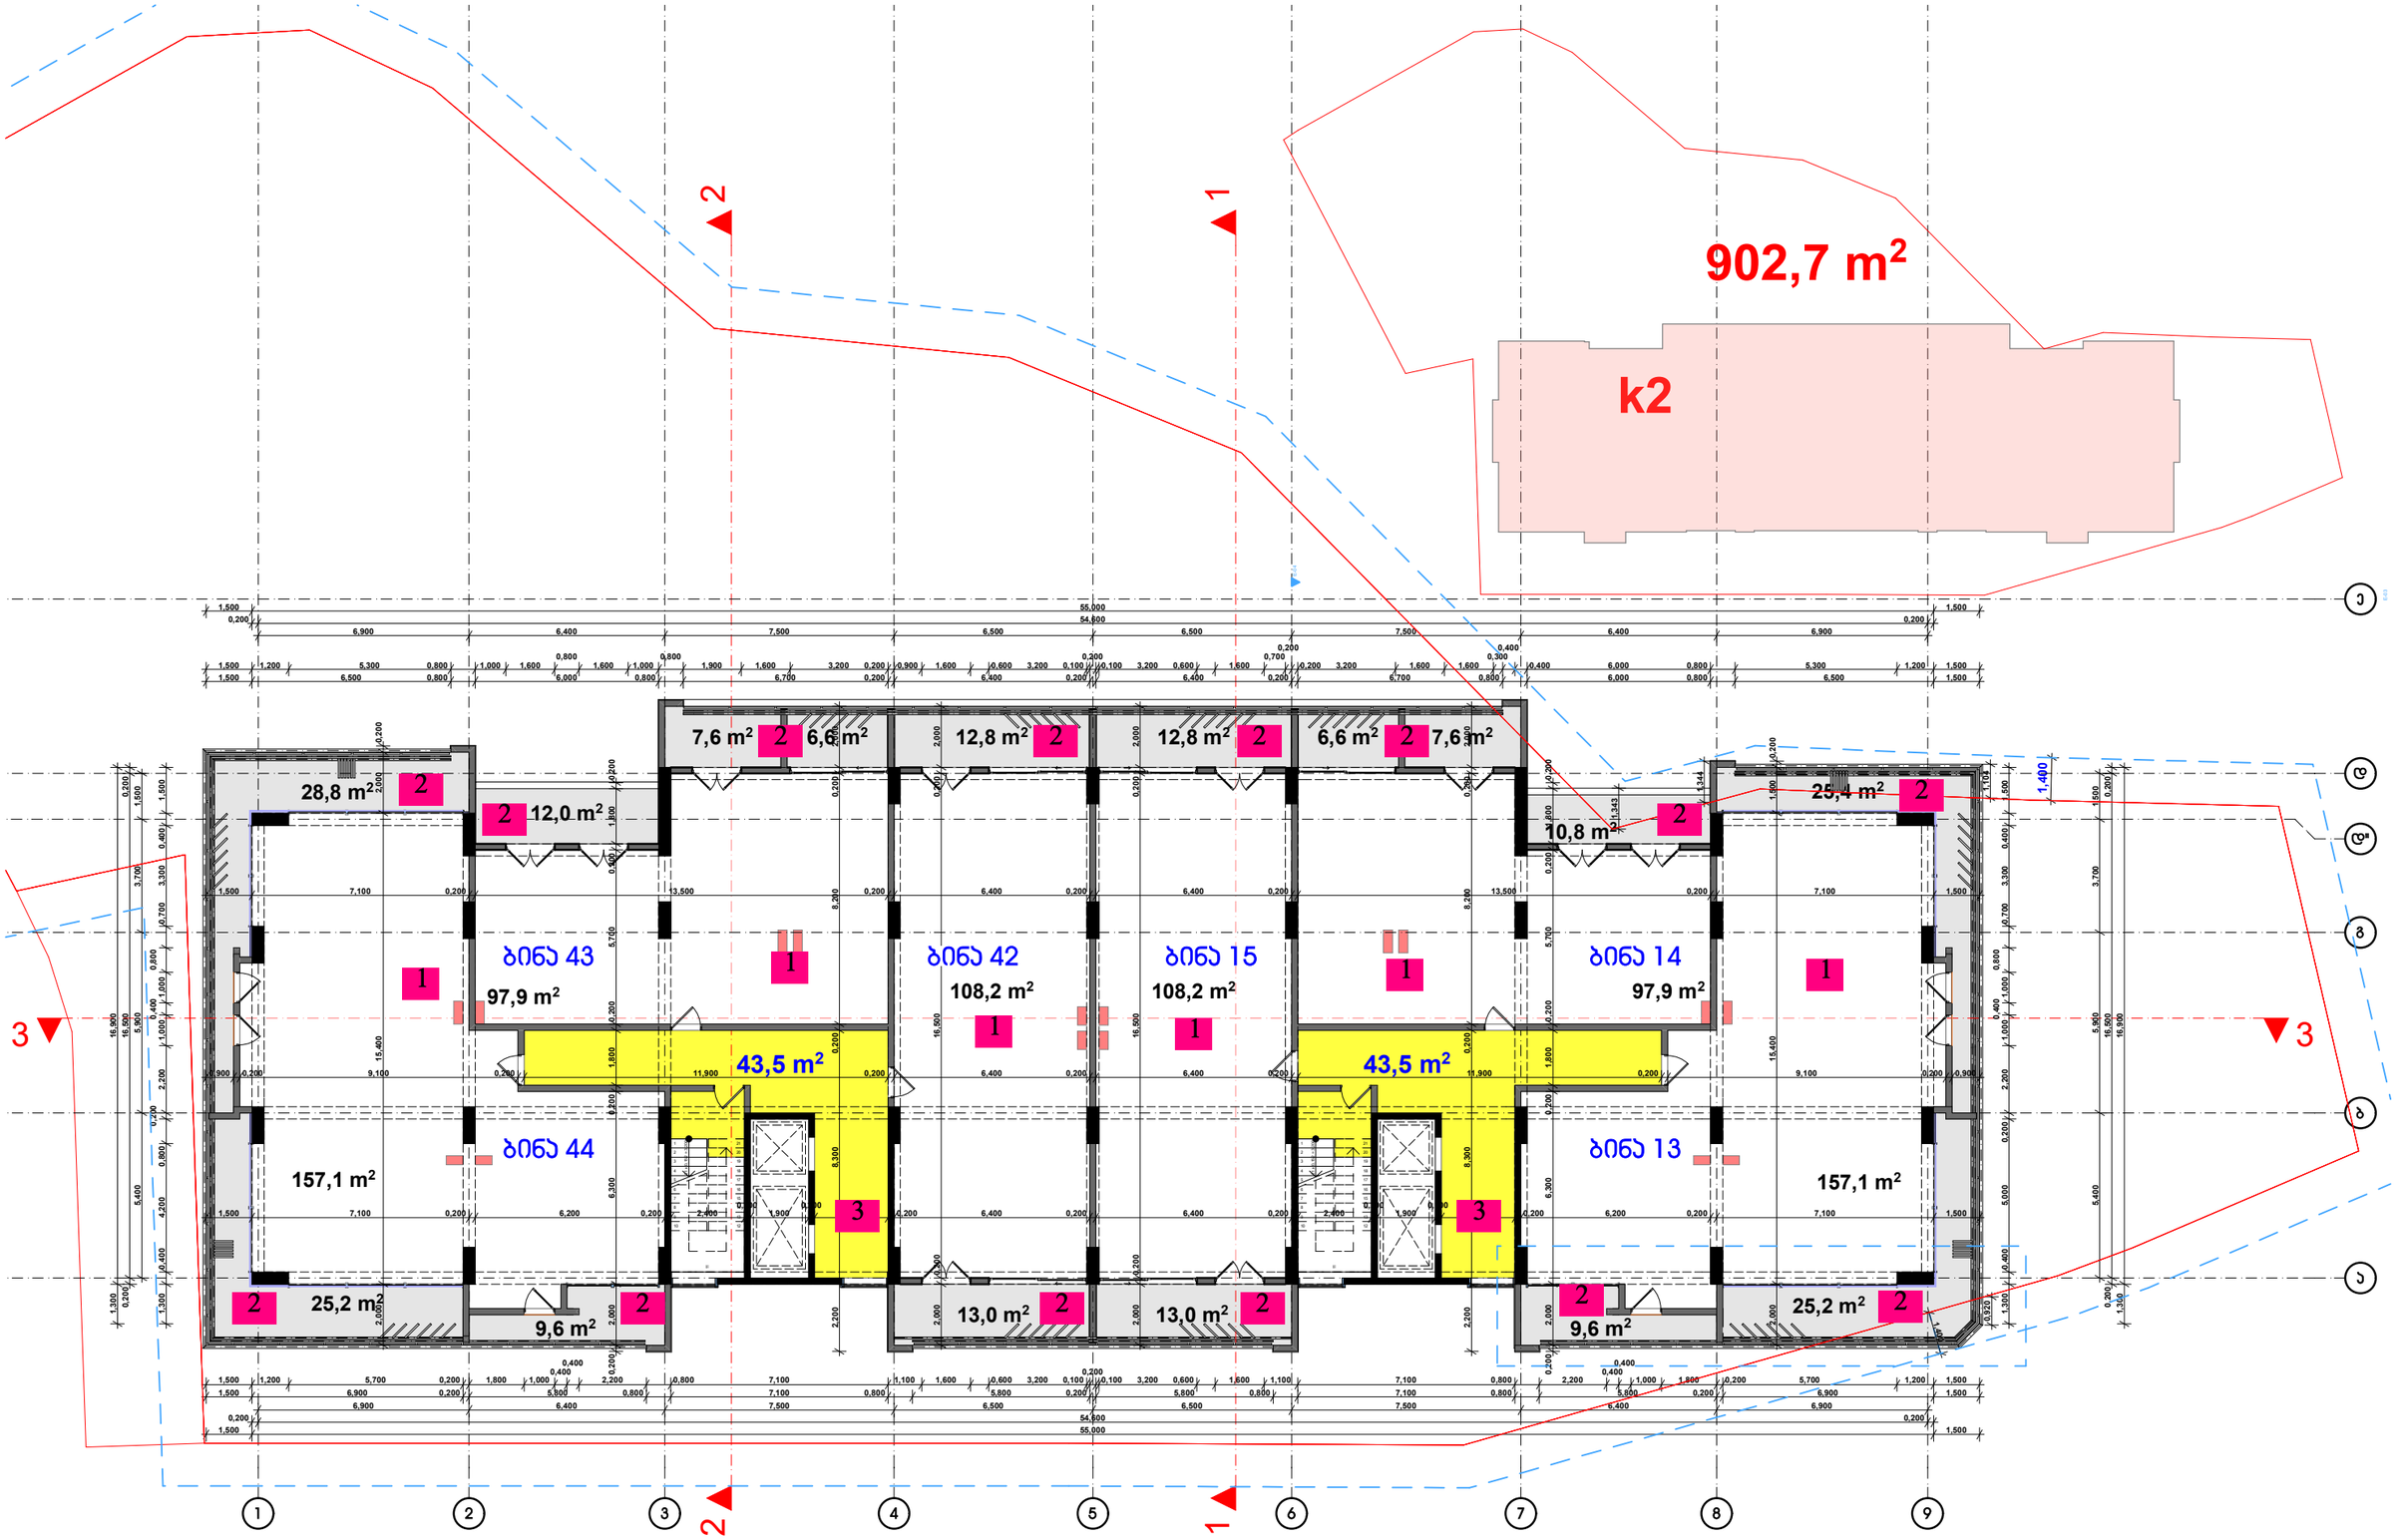

1. საცხოვრებელი ფართი
2. საზაფხულო ფართი
3. სადარბაზო

შენიშვნა: პროექტირება ითვალისწინებს აივნის სიგანის ცვლილებას და საჭიროებისამებრ შახტების მოწყობას

დამკვეთი	შ.პ.ს. "დემაქს ბაგები"
მისამართი	წყნეთის გზატ. 15-17
პროექტის სახელი	
მრავალბინიანი საცხოვრებელი სახლი	

თანამდებობა	გვარი	ხელმოწერა
დირექტორი	ვ. ცომაია	
მთ. არქიტექტორი	ვ. ცომაია	
დაამუშავა	ვ. ცომაია	
პროექტორი	ვ. ცომაია	

მასშტაბი	ნახაზის დასახელება	
1:200	გეგმა +19.450 ნიშნულზე	
სტადია	ფურცლის №	ფურცლები
შ.პ.		

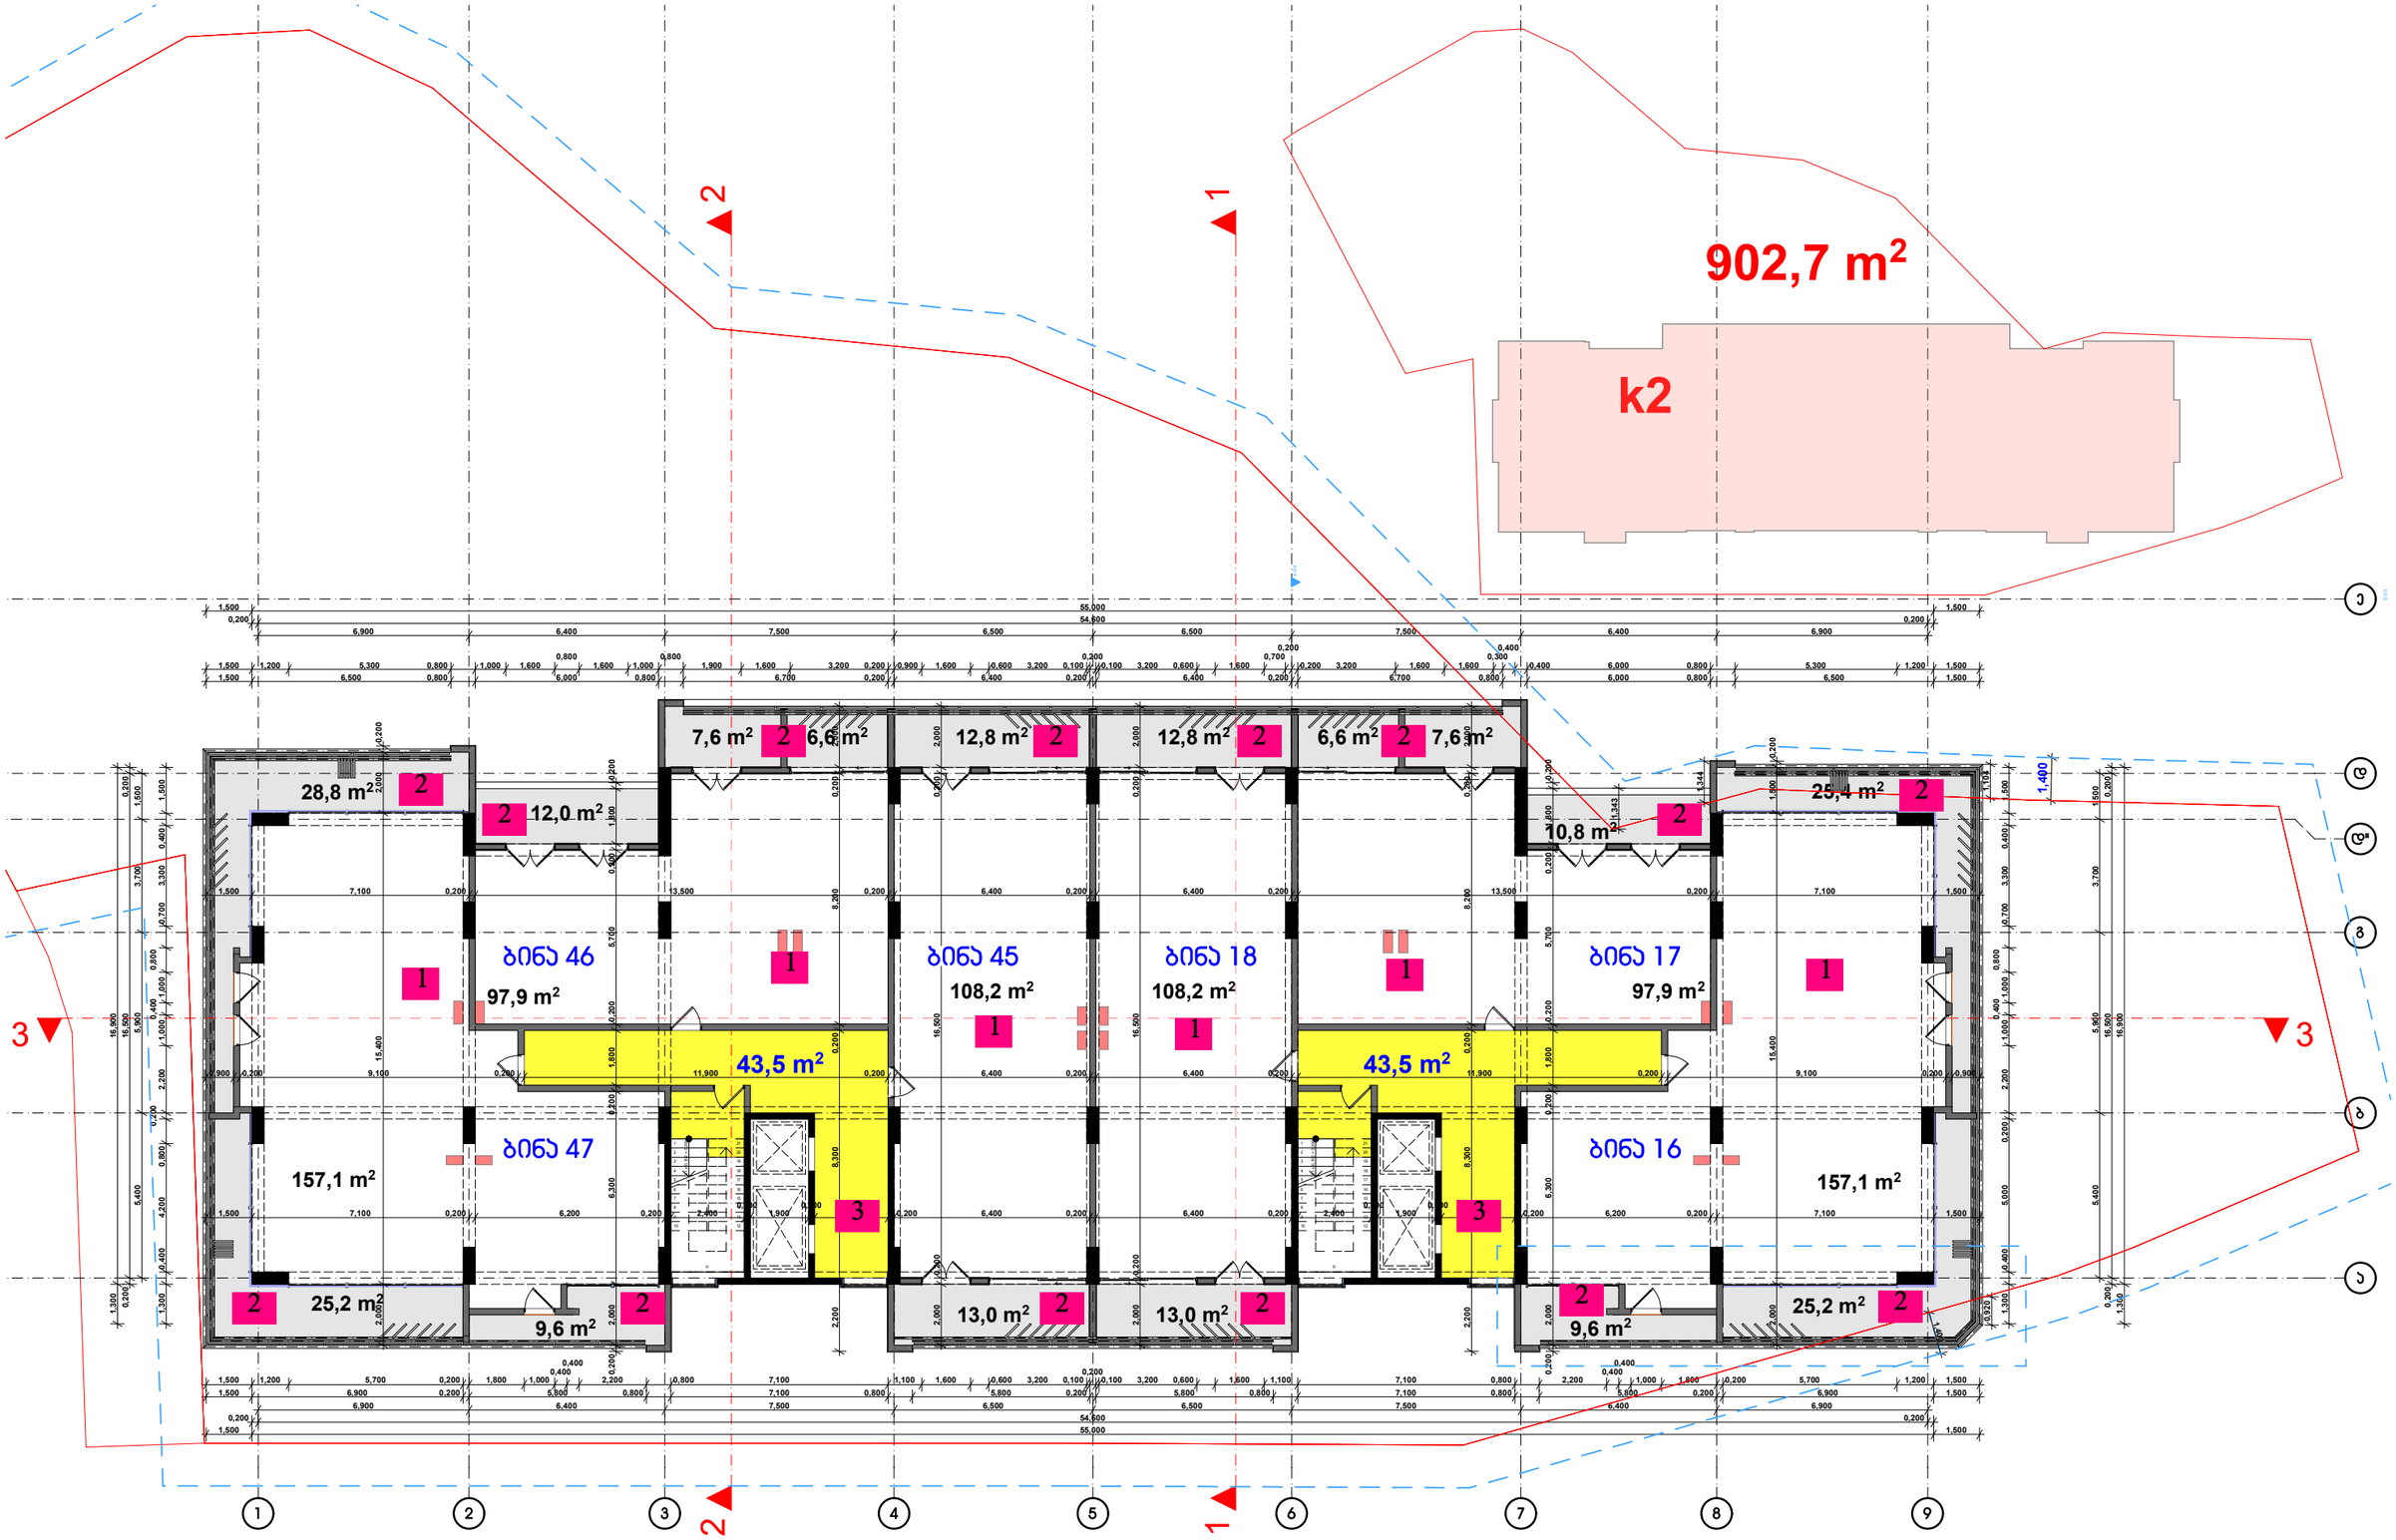

1. საცხოვრებელი ფართი
2. საზაფხულო ფართი
3. სადარბაზო

შენიშვნა: პროექტირება ითვალისწინებს აივნის სიგანის ცვლილებას და საჭიროებისამებრ შახტების მოწყობას

დამკვეთი	შ.პ.ს. "დემაქს ბაგები"
მისამართი	წყნეთის გზატ. 15-17
პროექტის სახელი	
მრავალბინიანი საცხოვრებელი სახლი	

თანამდებობა	გვარი	ხელმოწერა
დირექტორი	ვ. ცომაია	
მთ. არქიტექტორი	ვ. ცომაია	
დაამუშავა	ვ. ცომაია	
პროექტორი	ვ. ცომაია	

მასშტაბი	ნახაზის დასახელება
1:200	გეგმა +22.650 ნიშნულზე
სტადია	ფურცლის № / ფურცლები
შ.პ.	

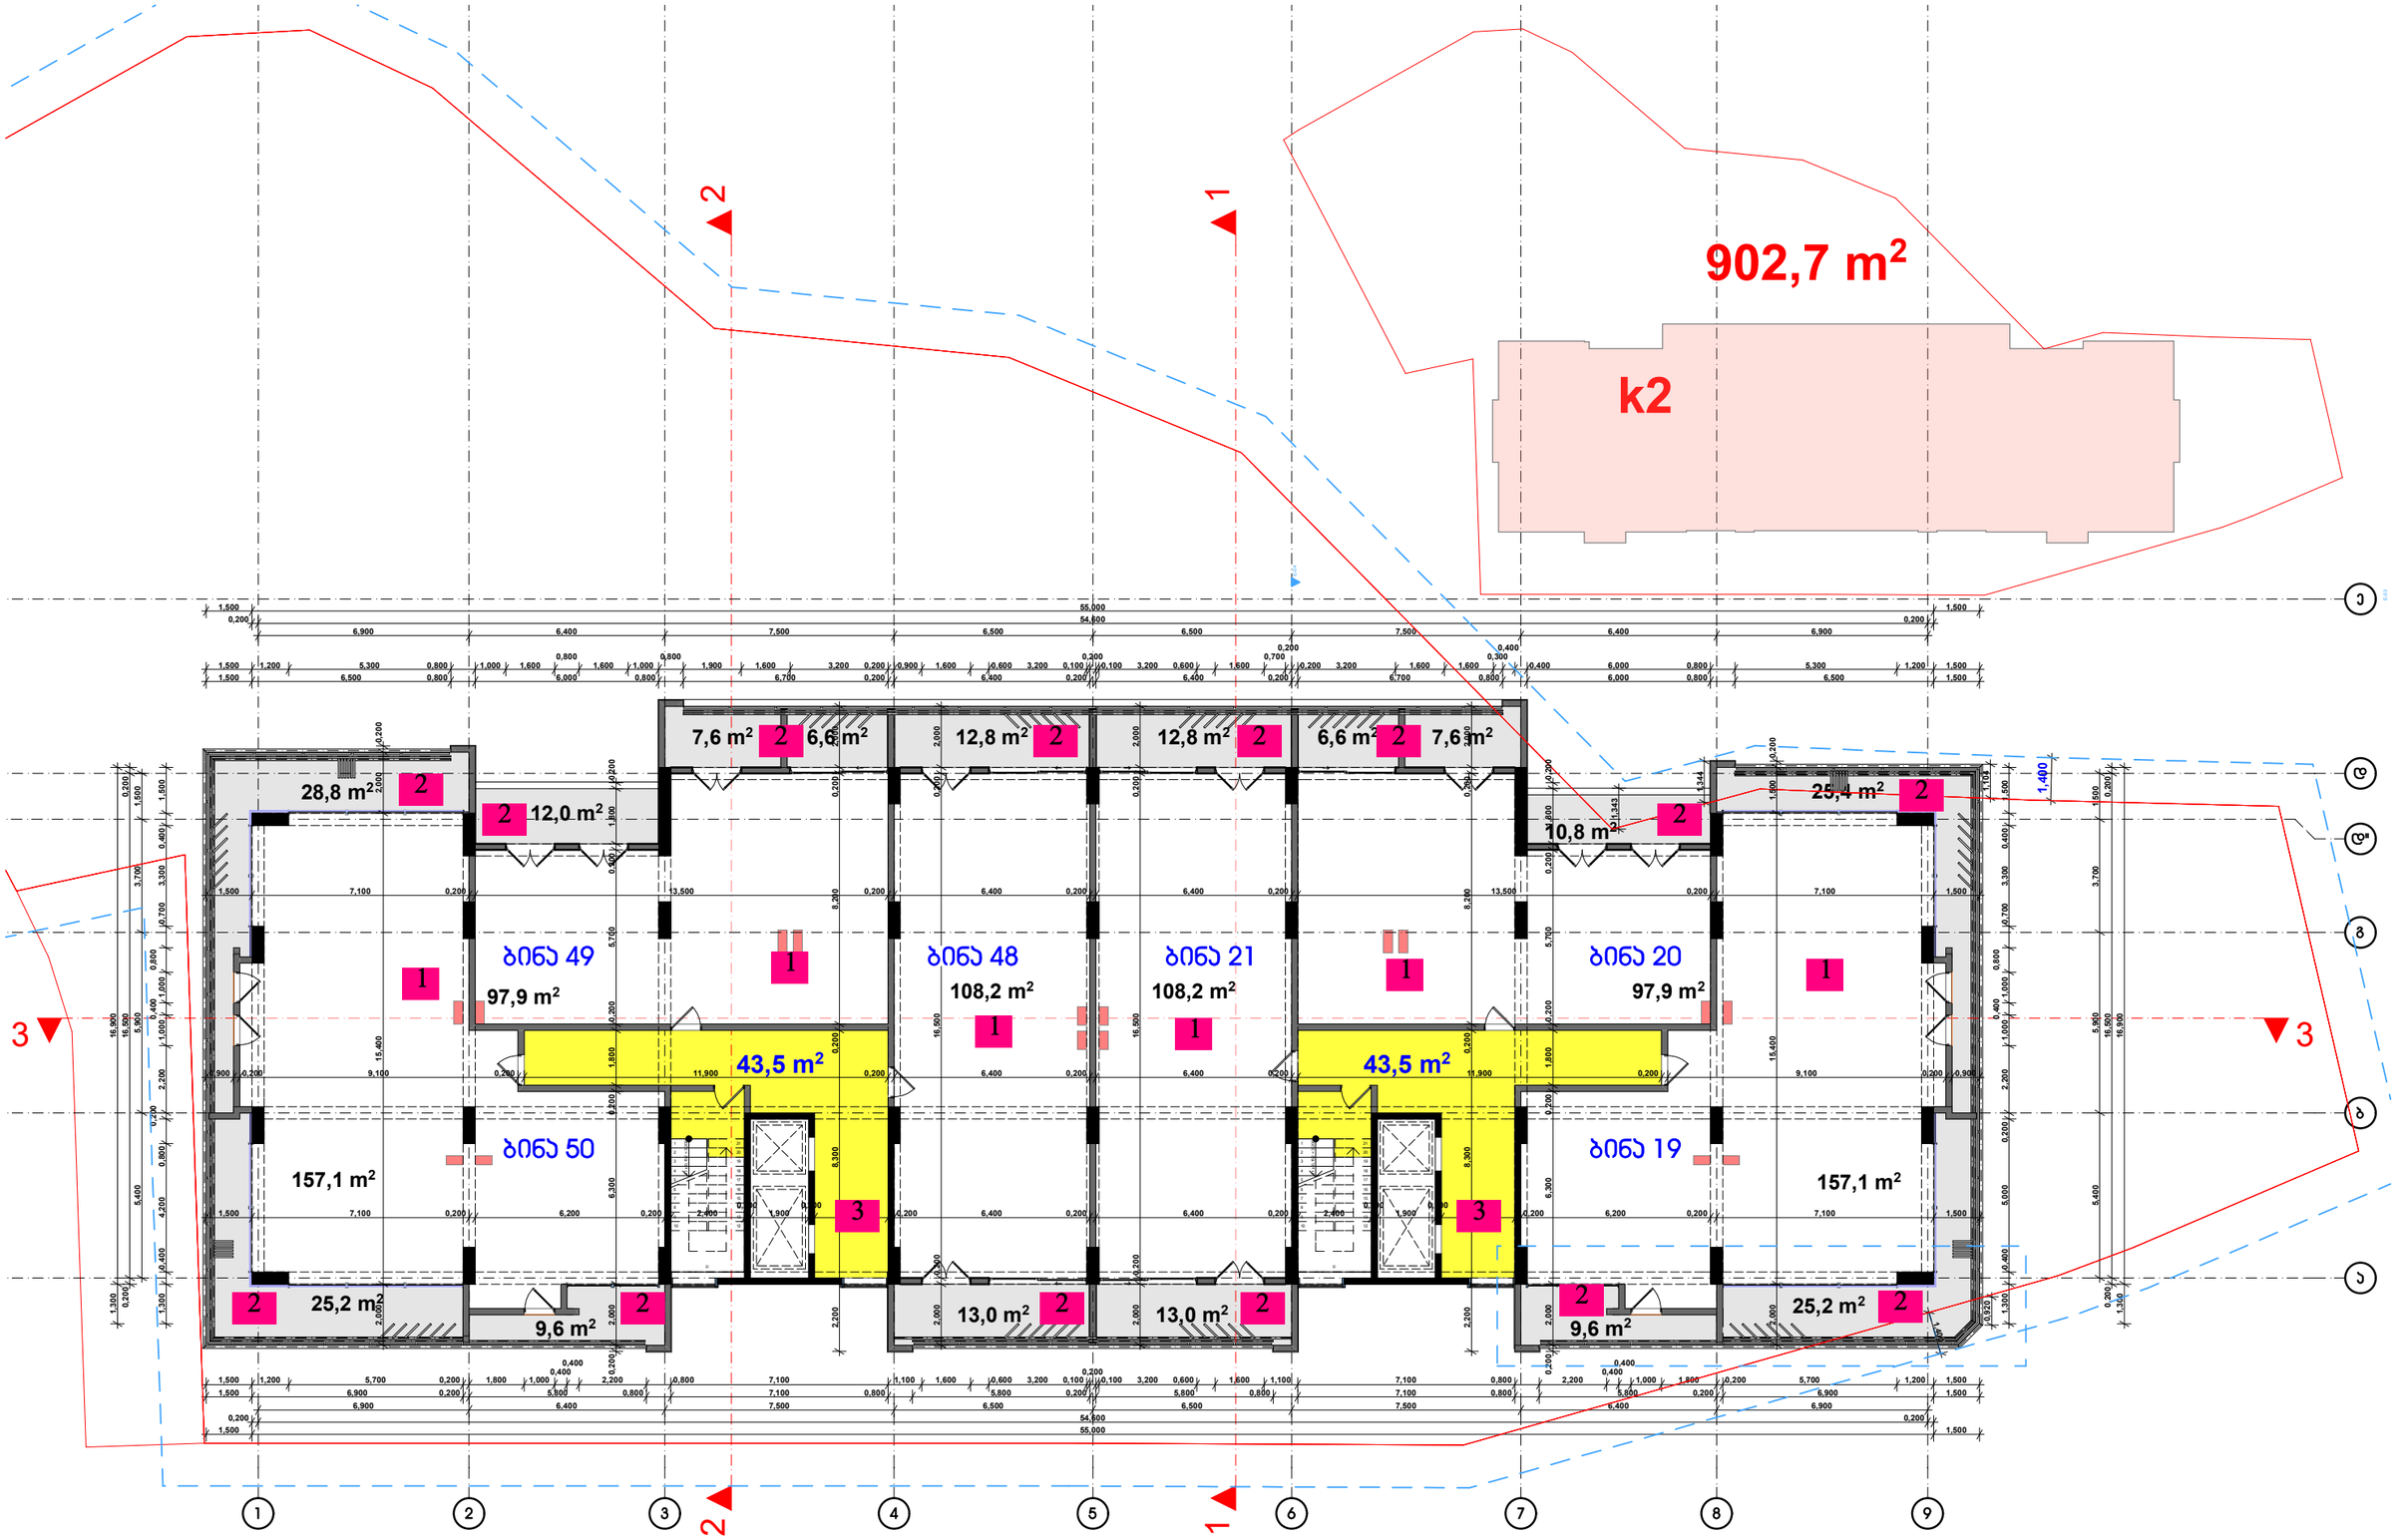

1. საცხოვრებელი ფართი
2. საზაფხულო ფართი
3. სადარბაზო

შენიშვნა: პროექტირება ითვალისწინებს აივნის სიგანის ცვლილებას და საჭიროებისამებრ შახტების მოწყობას

დამკვეთი	შ.პ.ს. "დემაქს ბაგები"
მისამართი	წყნეთის გზატ. 15-17
პროექტის სახელი	
მრავალბინიანი საცხოვრებელი სახლი	

თანამდებობა	გვარი	ხელმოწერა
დირექტორი	ვ. ცომაია	
მთ. არქიტექტორი	ვ. ცომაია	
დაამუშავა	ვ. ცომაია	
პროექტორი	ვ. ცომაია	

მასშტაბი	ნახაზის დასახელება	
1:200	გეგმა +25.850 ნიშნულზე	
სტადია	ფურცლის №	ფურცლები
შ.პ.		

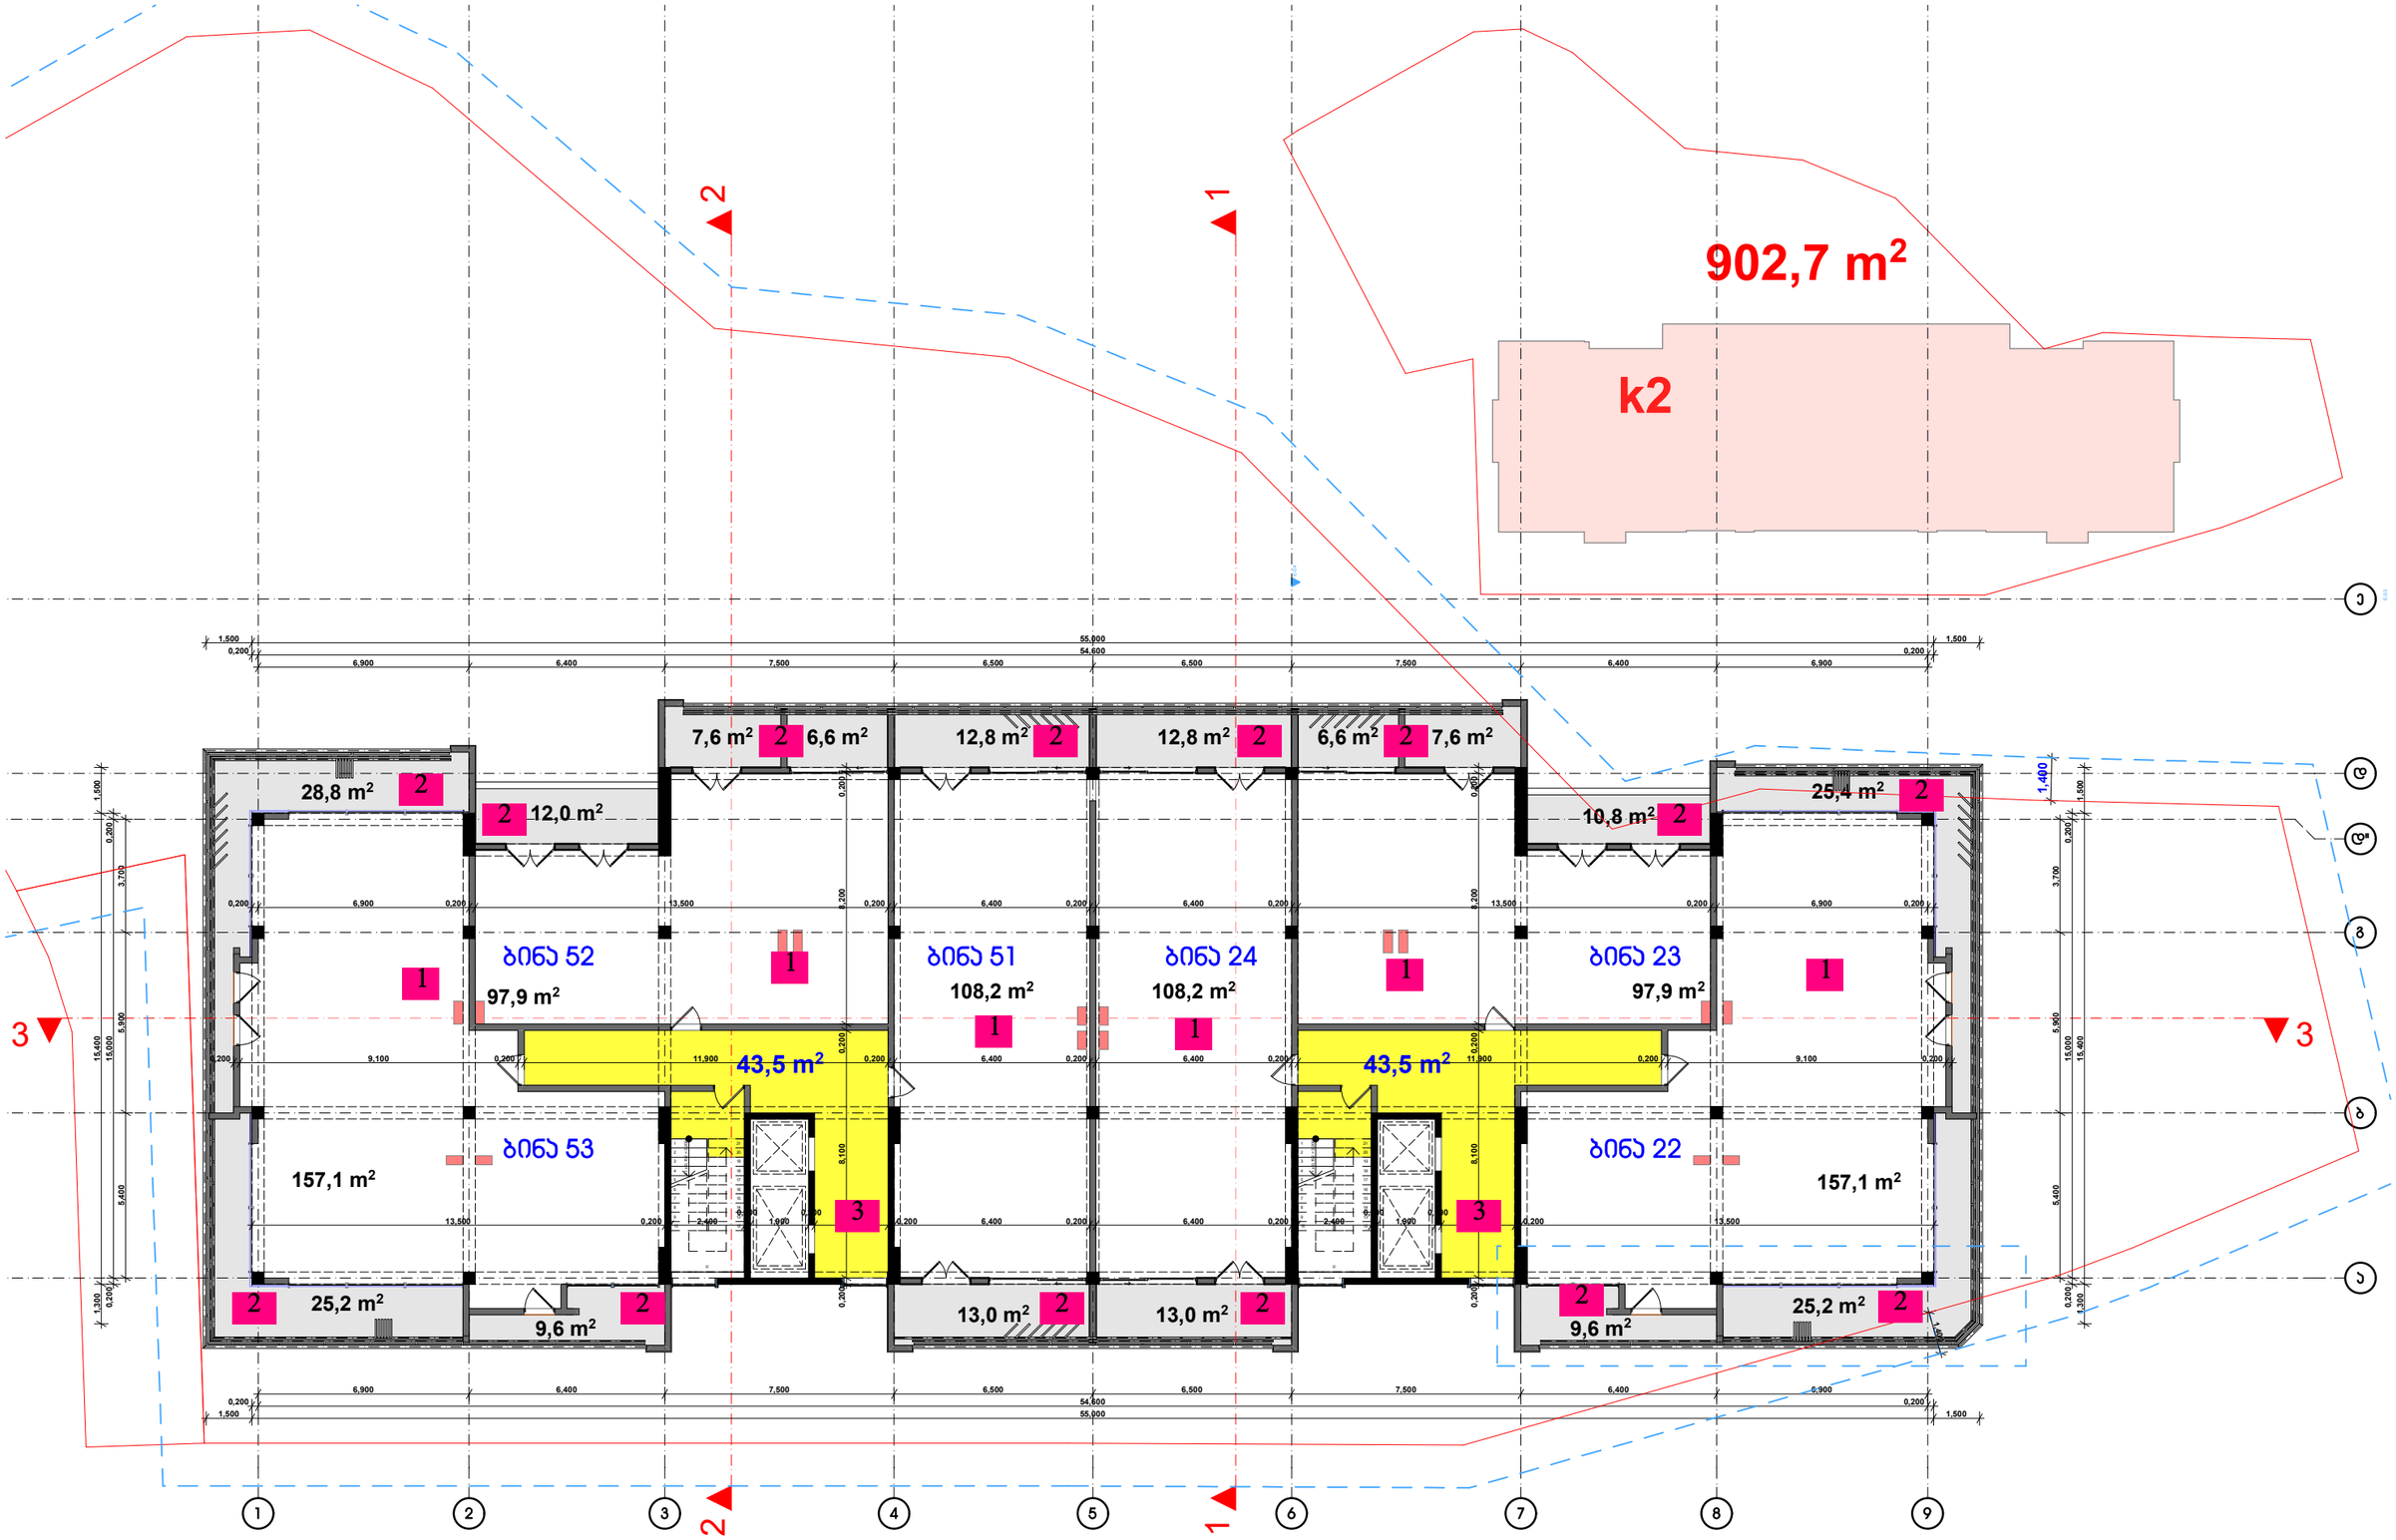

1. საცხოვრებელი ფართი
2. საზაფხულო ფართი
3. სადარბაზო

შენიშვნა: კორექტირება ითვალისწინებს აივნის სიგანის ცვლილებას და საველტილაციო მახტების მოწყობას

დამკვეთი	შ.პ.ს. "დემაქს ბაგები"
მისამართი	წყნეთის გზატ. 15-17
პროექტის სახელი	მრავალბინიანი საცხოვრებელი სახლი

თანამდებობა	გვარი	ხელმოწერა
დირექტორი	ვ. ცომაია	
მთ. არქიტექტორი	ვ. ცომაია	
დაამუშავა	ვ. ცომაია	
პონსტრუქტორი	ა. ცომაია	

მასშტაბი	ნახაზის დასახელება
1:200	გეგმა +29.050 ნიშნულზე
სტადია	ფურცლის № / ფურცლები
შ.პ.	

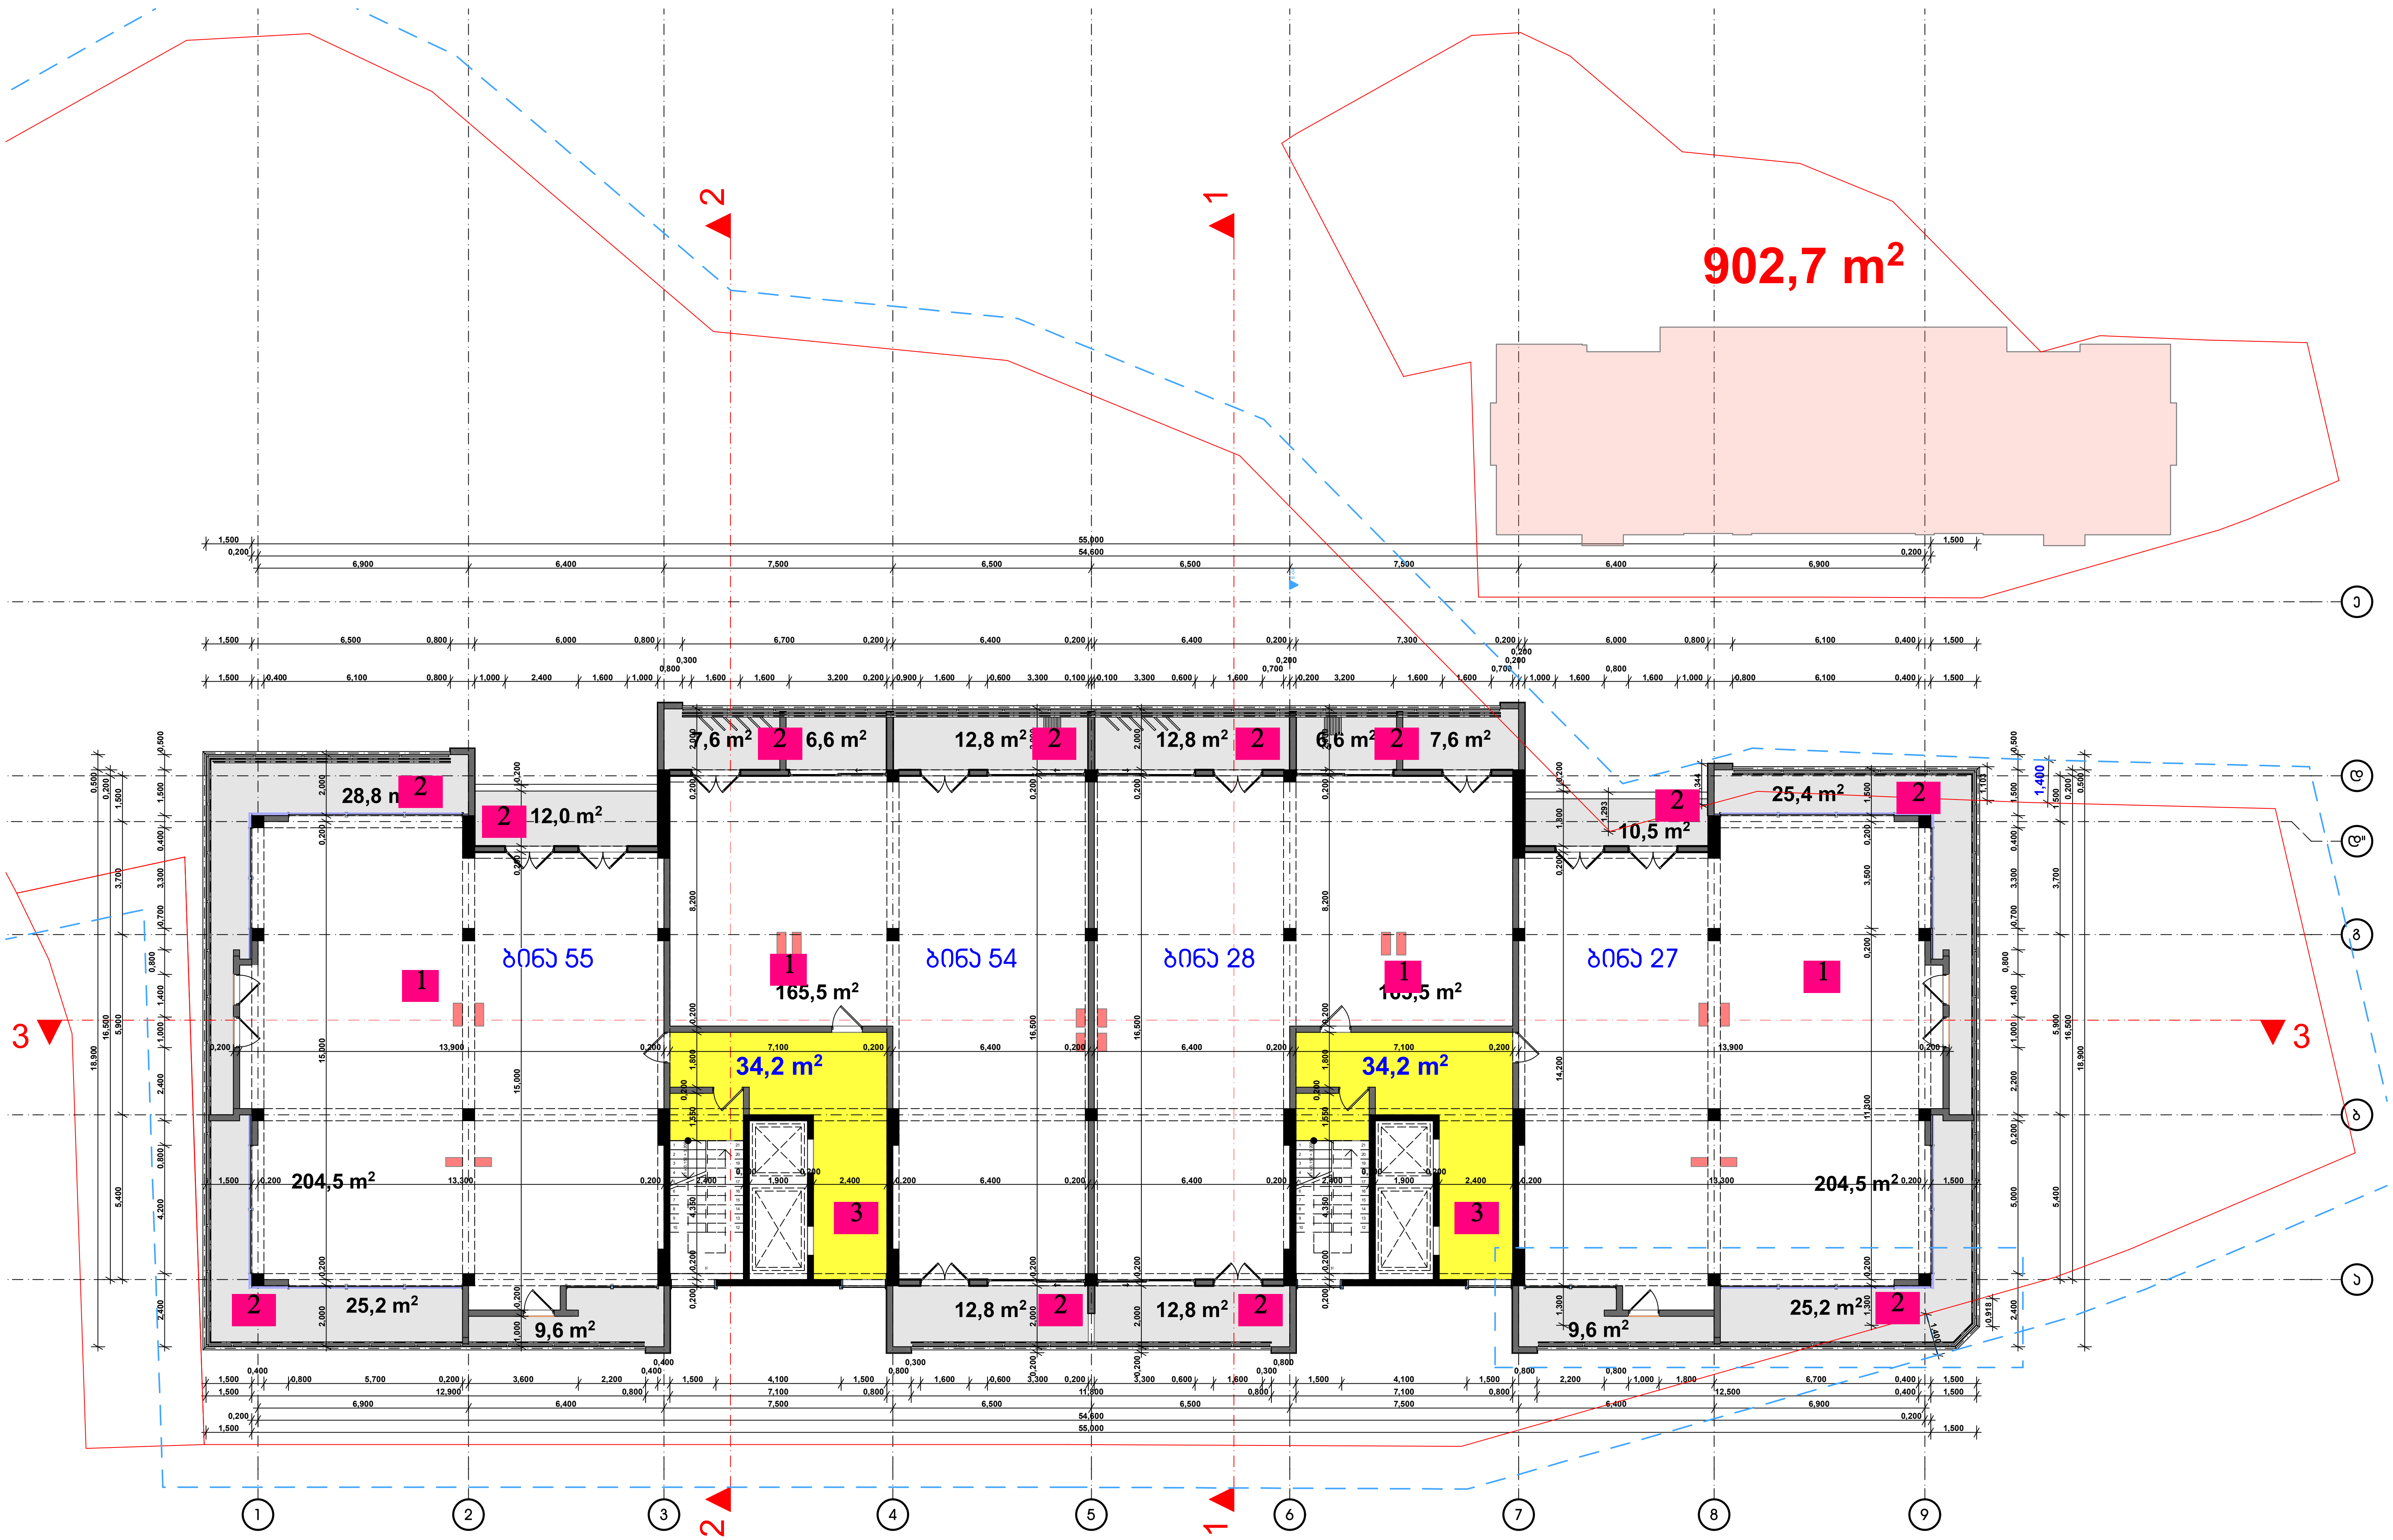

1. საცხოვრებელი ფართი
2. საზაფხულო ფართი
3. სადარბაზო

შენიშვნა: კორექტირება ითვალისწინებს აივნის სიგანის ცვლილებას და სავენტილაციო შახტების მოწყობას

დამკვეთი	შ.პ.ს. "დემაქს ბაგები"
მისამართი	წყნეთის გზატ. 15-17
პროექტის სახელი	
მრავალბინიანი საცხოვრებელი სახლი	

თანამდებობა	გვარი	ხელმოწერა
დირექტორი	ვ. ცომაია	
მთ. არქიტექტორი	ვ. ცომაია	
დამმუშავე	ვ. ცომაია	
კონსტრუქტორი	ა. ცომაია	

მასშტაბი	ნახაზის დასახელება	
1:200	გეგმა +32.250 ნიშნულზე	
სტადია	ფურცლის №	ფურცლები
მ.პ.		

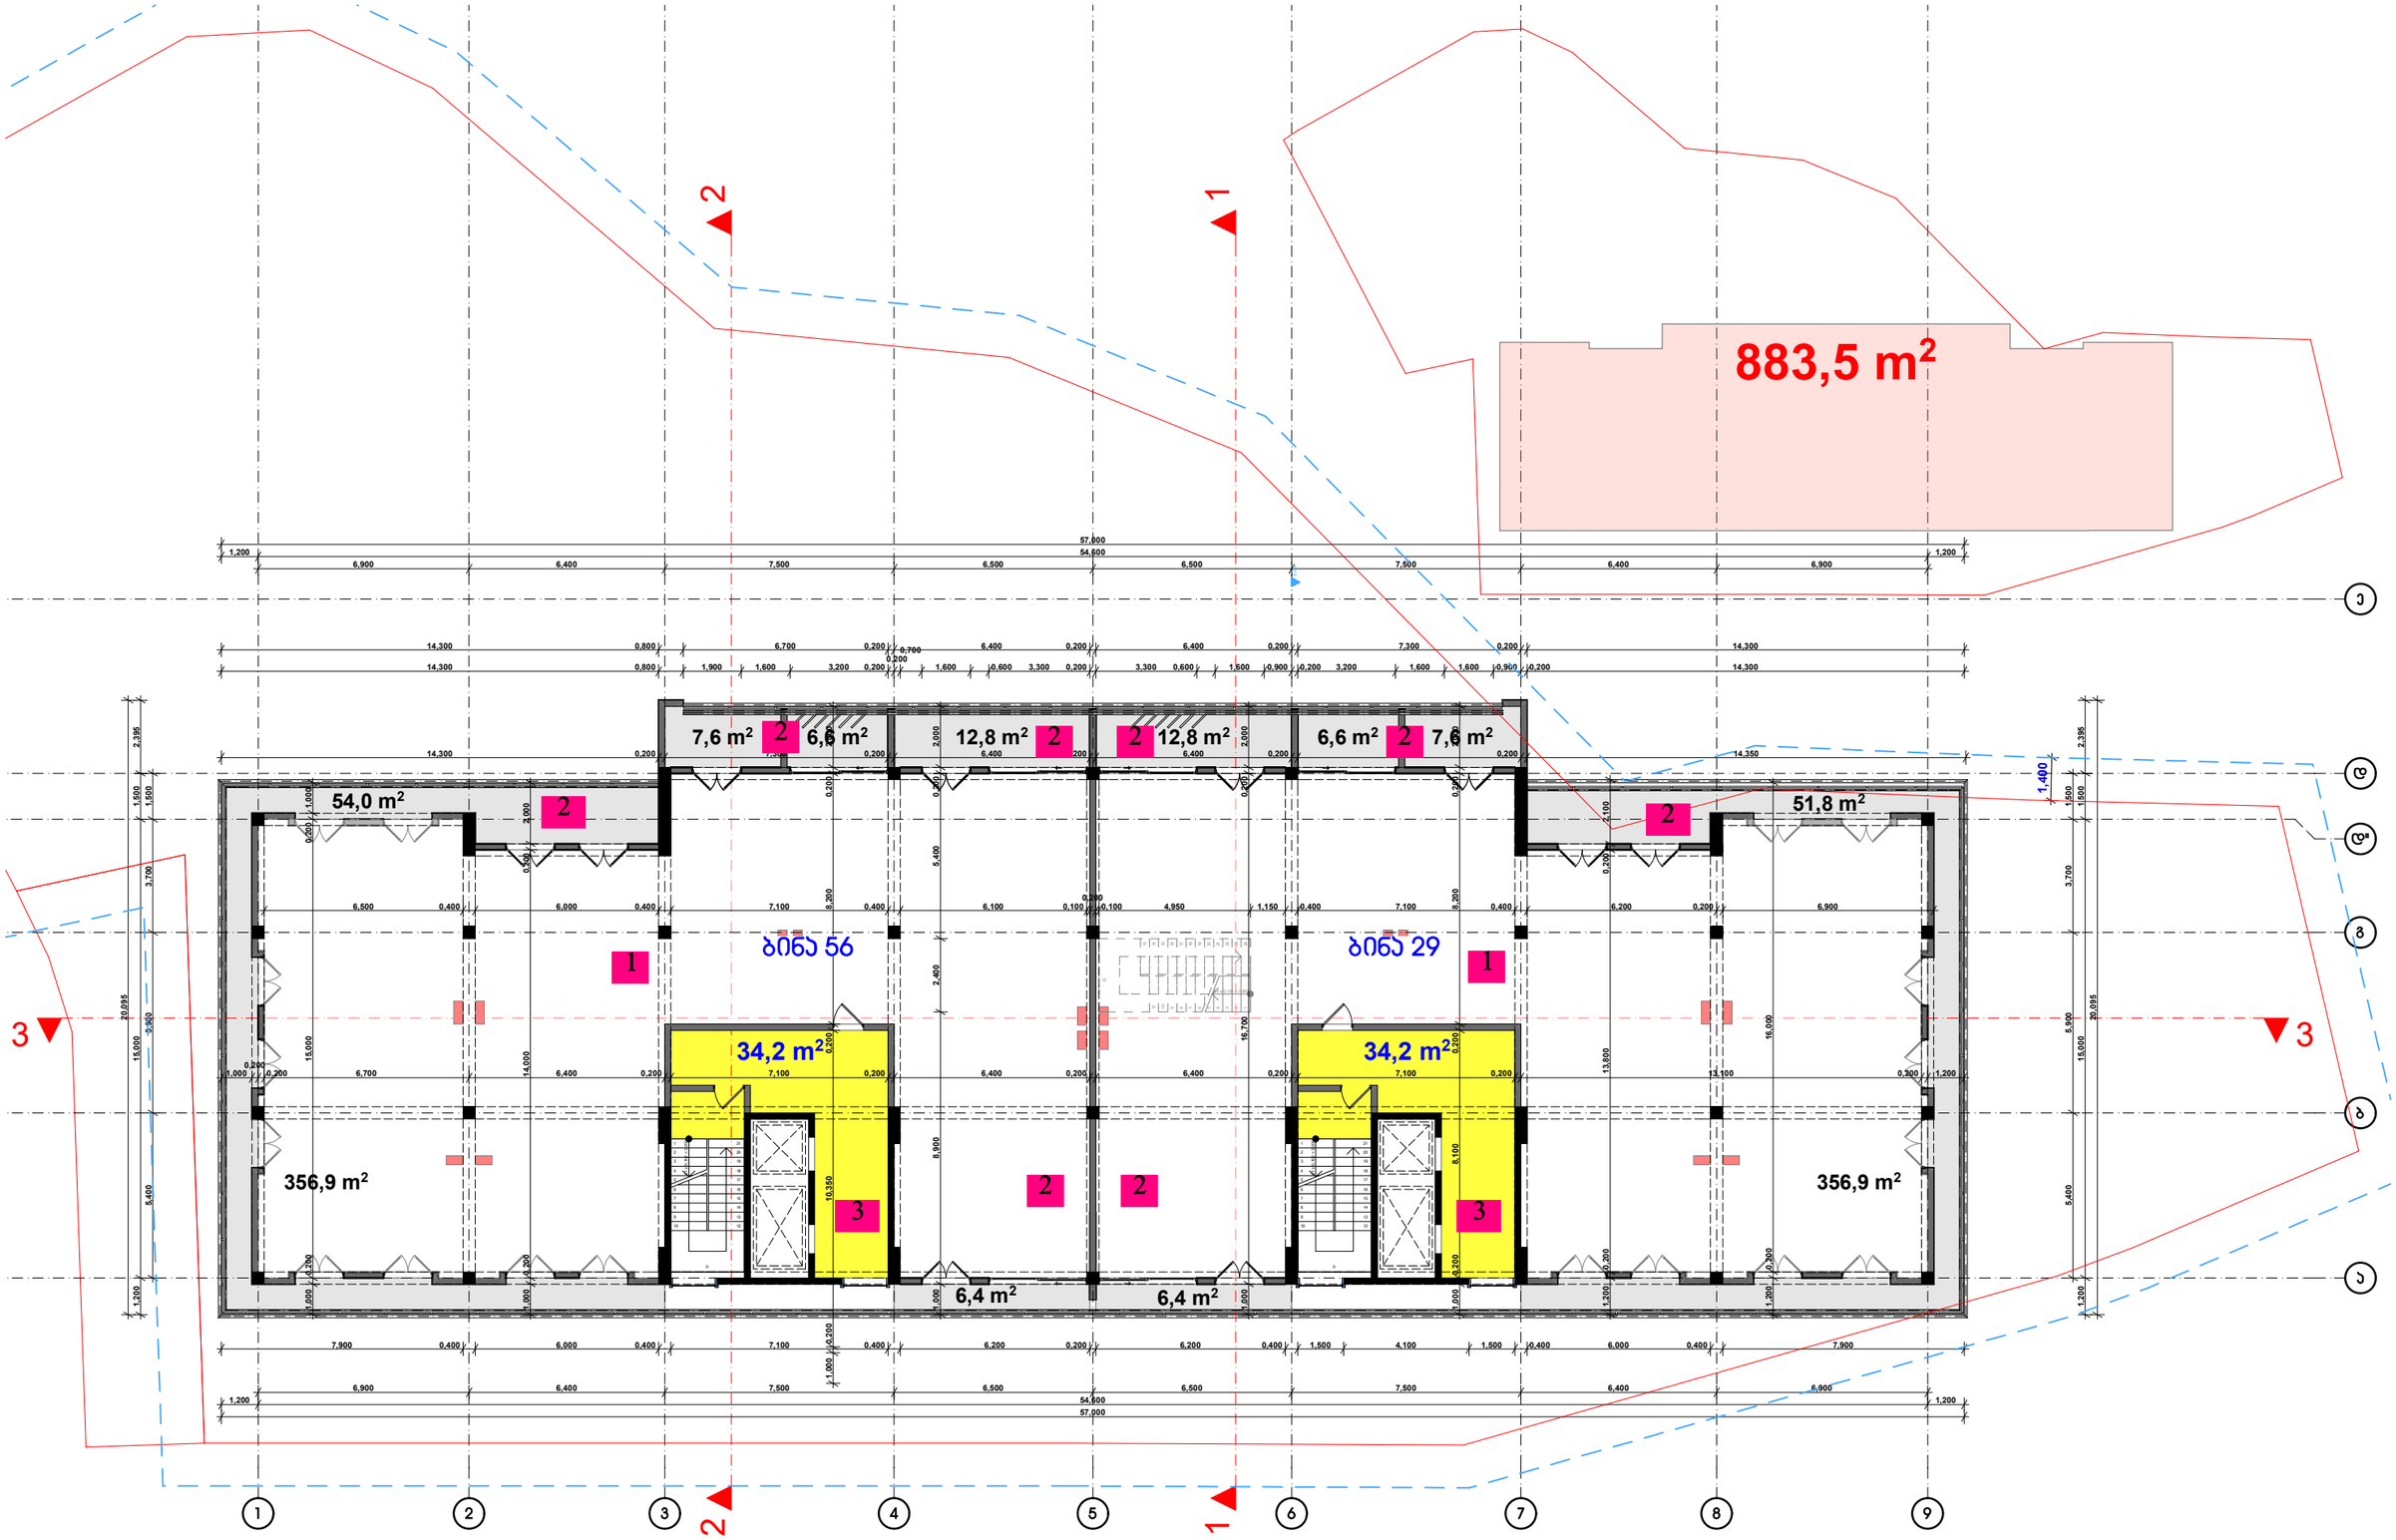

1. საცხოვრებელი ფართი
2. საზაფხულო ფართი
3. სადარბაზო

შენიშვნა: პროექტირება ითვალისწინებს სავენტილაციო შახტების მოწყობას და ერთი ბინის გაქმებას

დამკვეთი	შ.პ.ს. "დემაქს ბაგები"
მისამართი	წყნეთის გზატ. 15-17
პროექტის სახელი	
მრავალბინიანი საცხოვრებელი სახლი	

თანამდებობა	გვარი	ხელმოწერა
დირექტორი	ვ. ცომაია	
მთ. არქიტექტორი	ვ. ცომაია	
დაამუშავა	ვ. ცომაია	
პონსტრუქტორი	ა. ცომაია	

მასშტაბი	ნახაზის დასახელება	
1:200	გეგმა +35.450 ნიშნულზე	
სტადია	ფურცლის №	ფურცლები
შ.პ.		

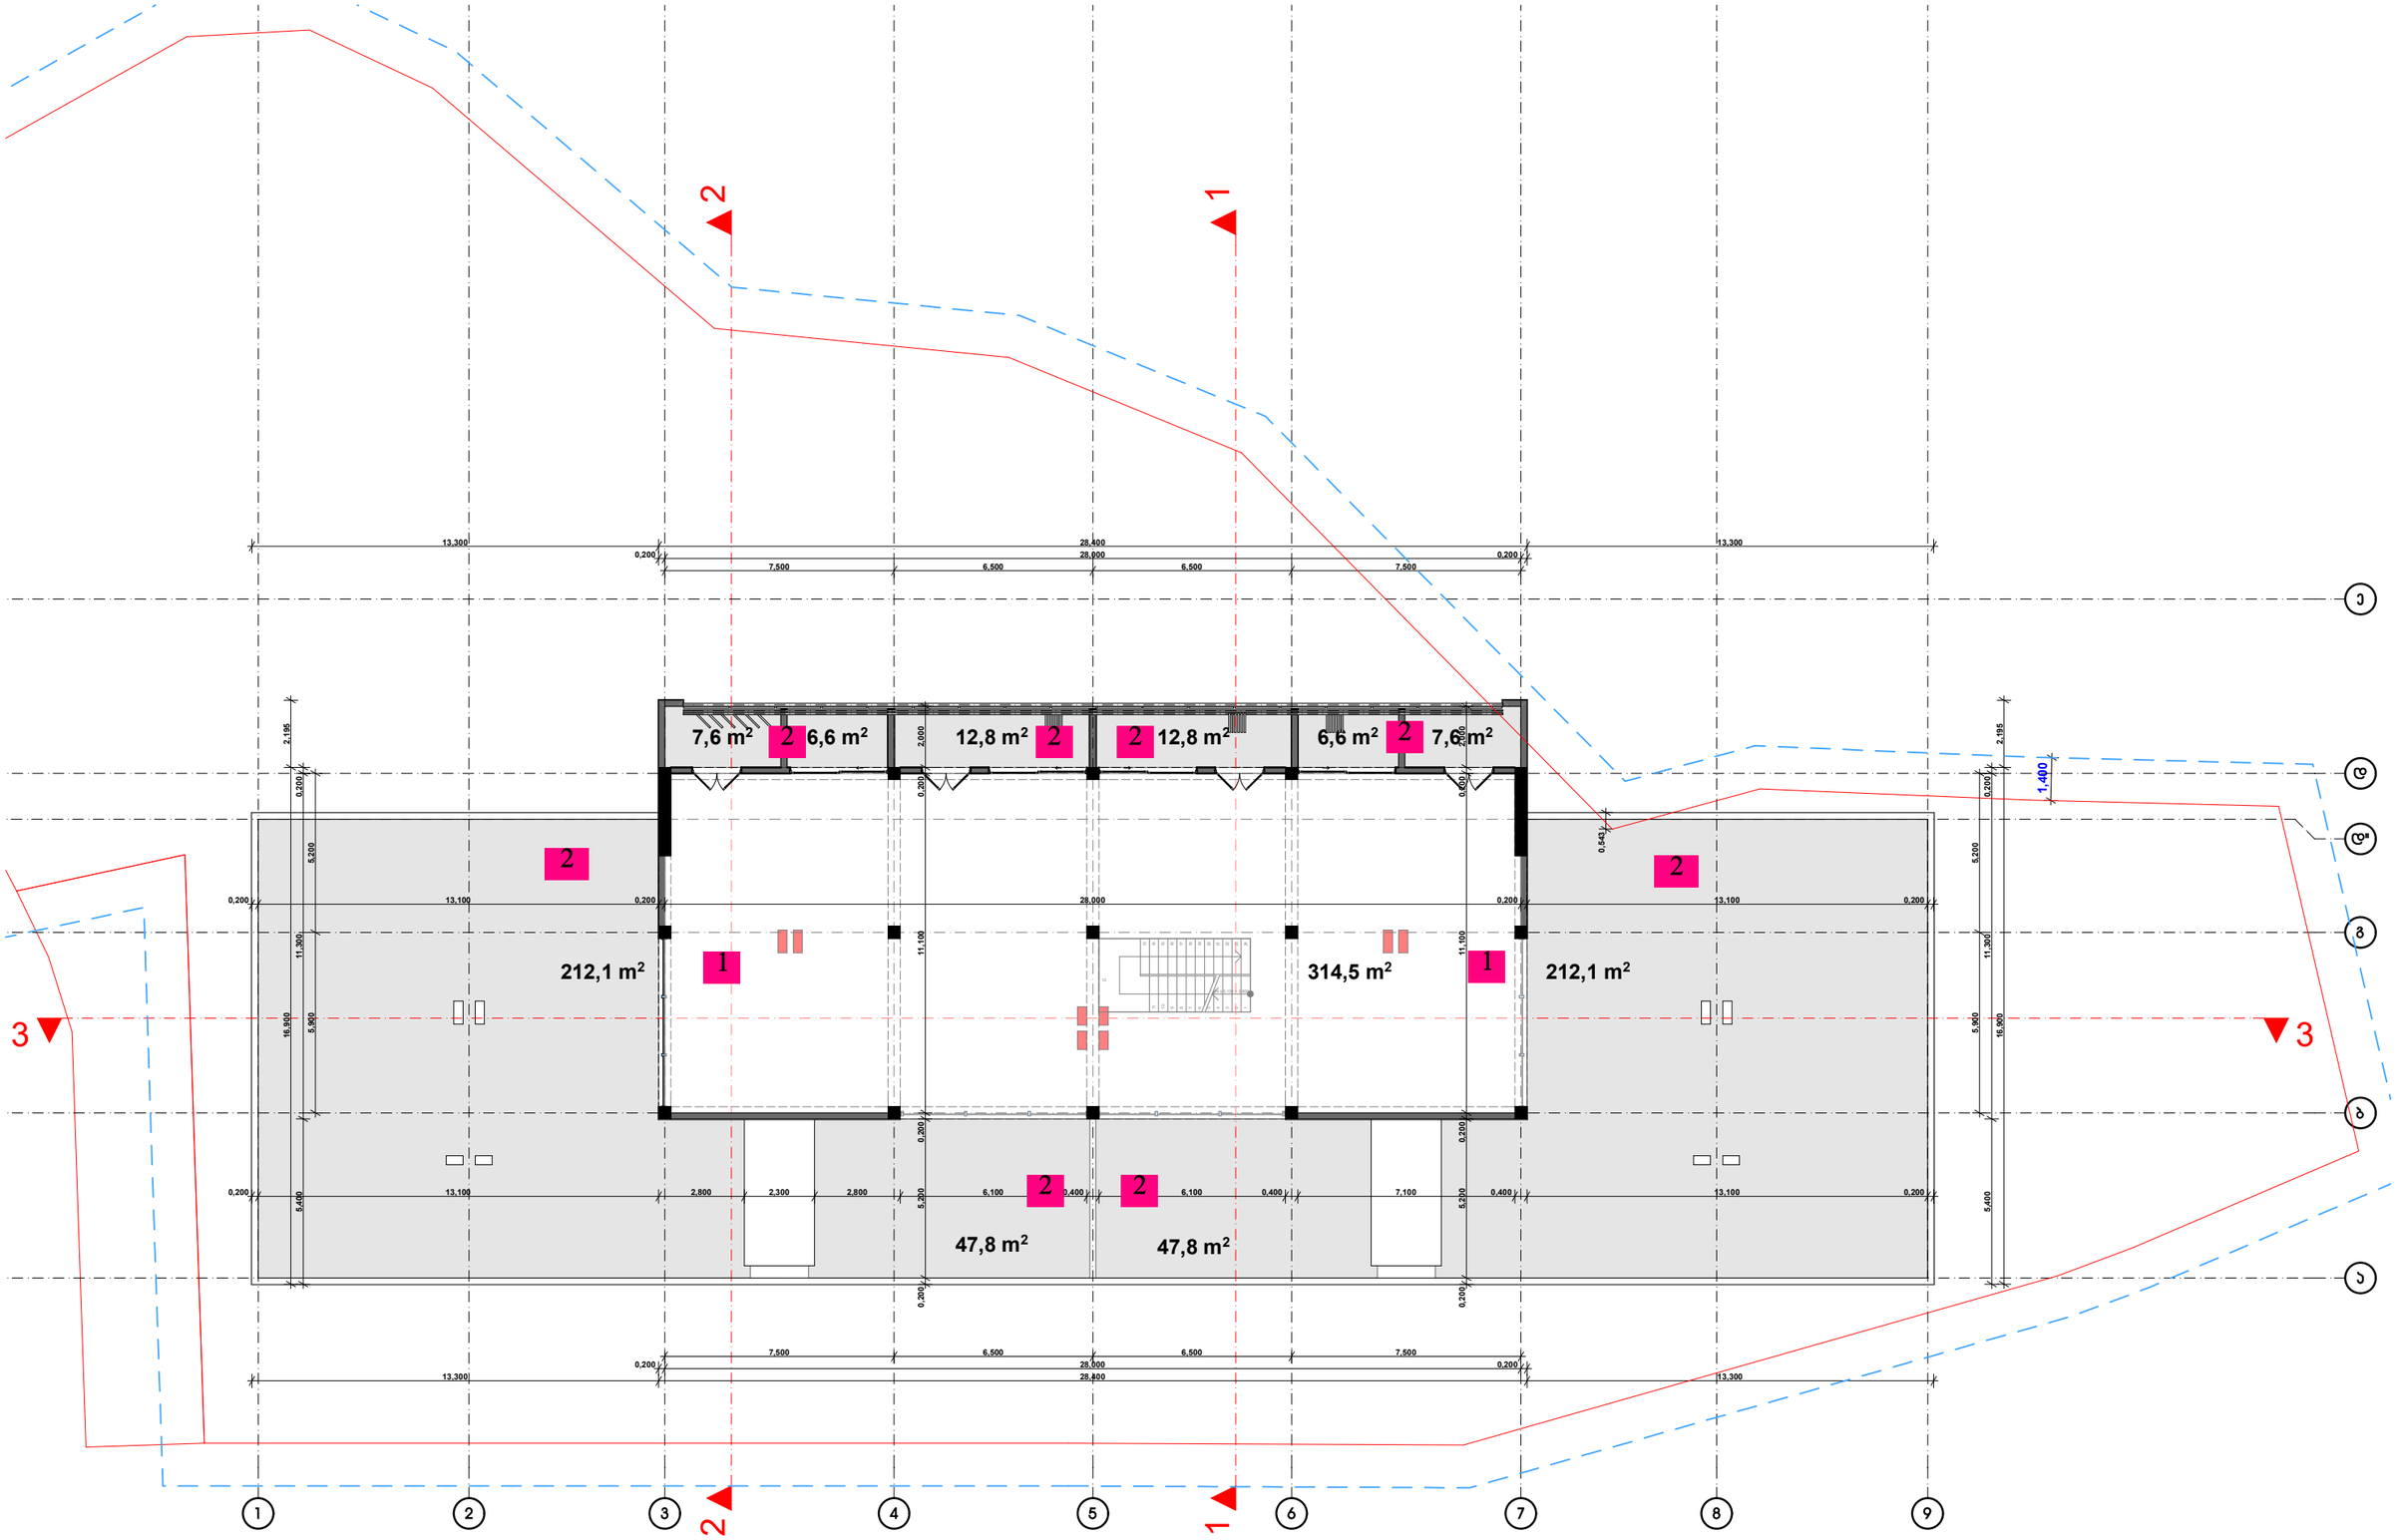

შენიშვნა: კორექტირება ითვალისწინებს სავენტილაციო შახტების მოწყობას და ერთი პიბის გაუქმებას

დამკვეთი	შ.პ.ს. "დემაქს ბაგები"
მისამართი	წყნეთის გზატ. 15-17
პროექტის სახელი	მრავალბინიანი საცხოვრებელი სახლი

თანამდებობა	გვარი	ხელმოწერა
დირექტორი	ვ. ცომაია	
მთ. არქიტექტორი	ვ. ცომაია	
დაამუშავა	ვ. ცომაია	
პონსტრუქტორი	ა. ცომაია	

მასშტაბი	ნახაზის დასახელება
1:200	გეგმა +39.050 ნიშნულზე
სტადია	ფურცლის № / ფურცლები
მ.პ.	

წყლის შემკრებები

წყლის შემკრებები

წყლის შემკრებები

წყლის შემკრებები

წყლის შემკრებები

წყლის შემკრებები

წყლის შემკრებები

დამკვეთი	შ.პ.ს. "დემაქს ბაგები"
მისამართი	წყნეთის გზატ. 15-17
პროექტის სახელი	
მრავალბინიანი საცხოვრებელი სახლი	

თანამდებობა	გვარი	ხელმოწერა
დირექტორი	ვ. ცომაია	
მთ. არქიტექტორი	ვ. ცომაია	
დამპროექტებელი	ვ. ცომაია	
კონსტრუქტორი	ა. ცომაია	

მასშტაბი	ნახაზის დასახელება	
1:200	სახურავის გეგმა	
სტადია	ფურცლის №	ფურცლები
მ.პ.		