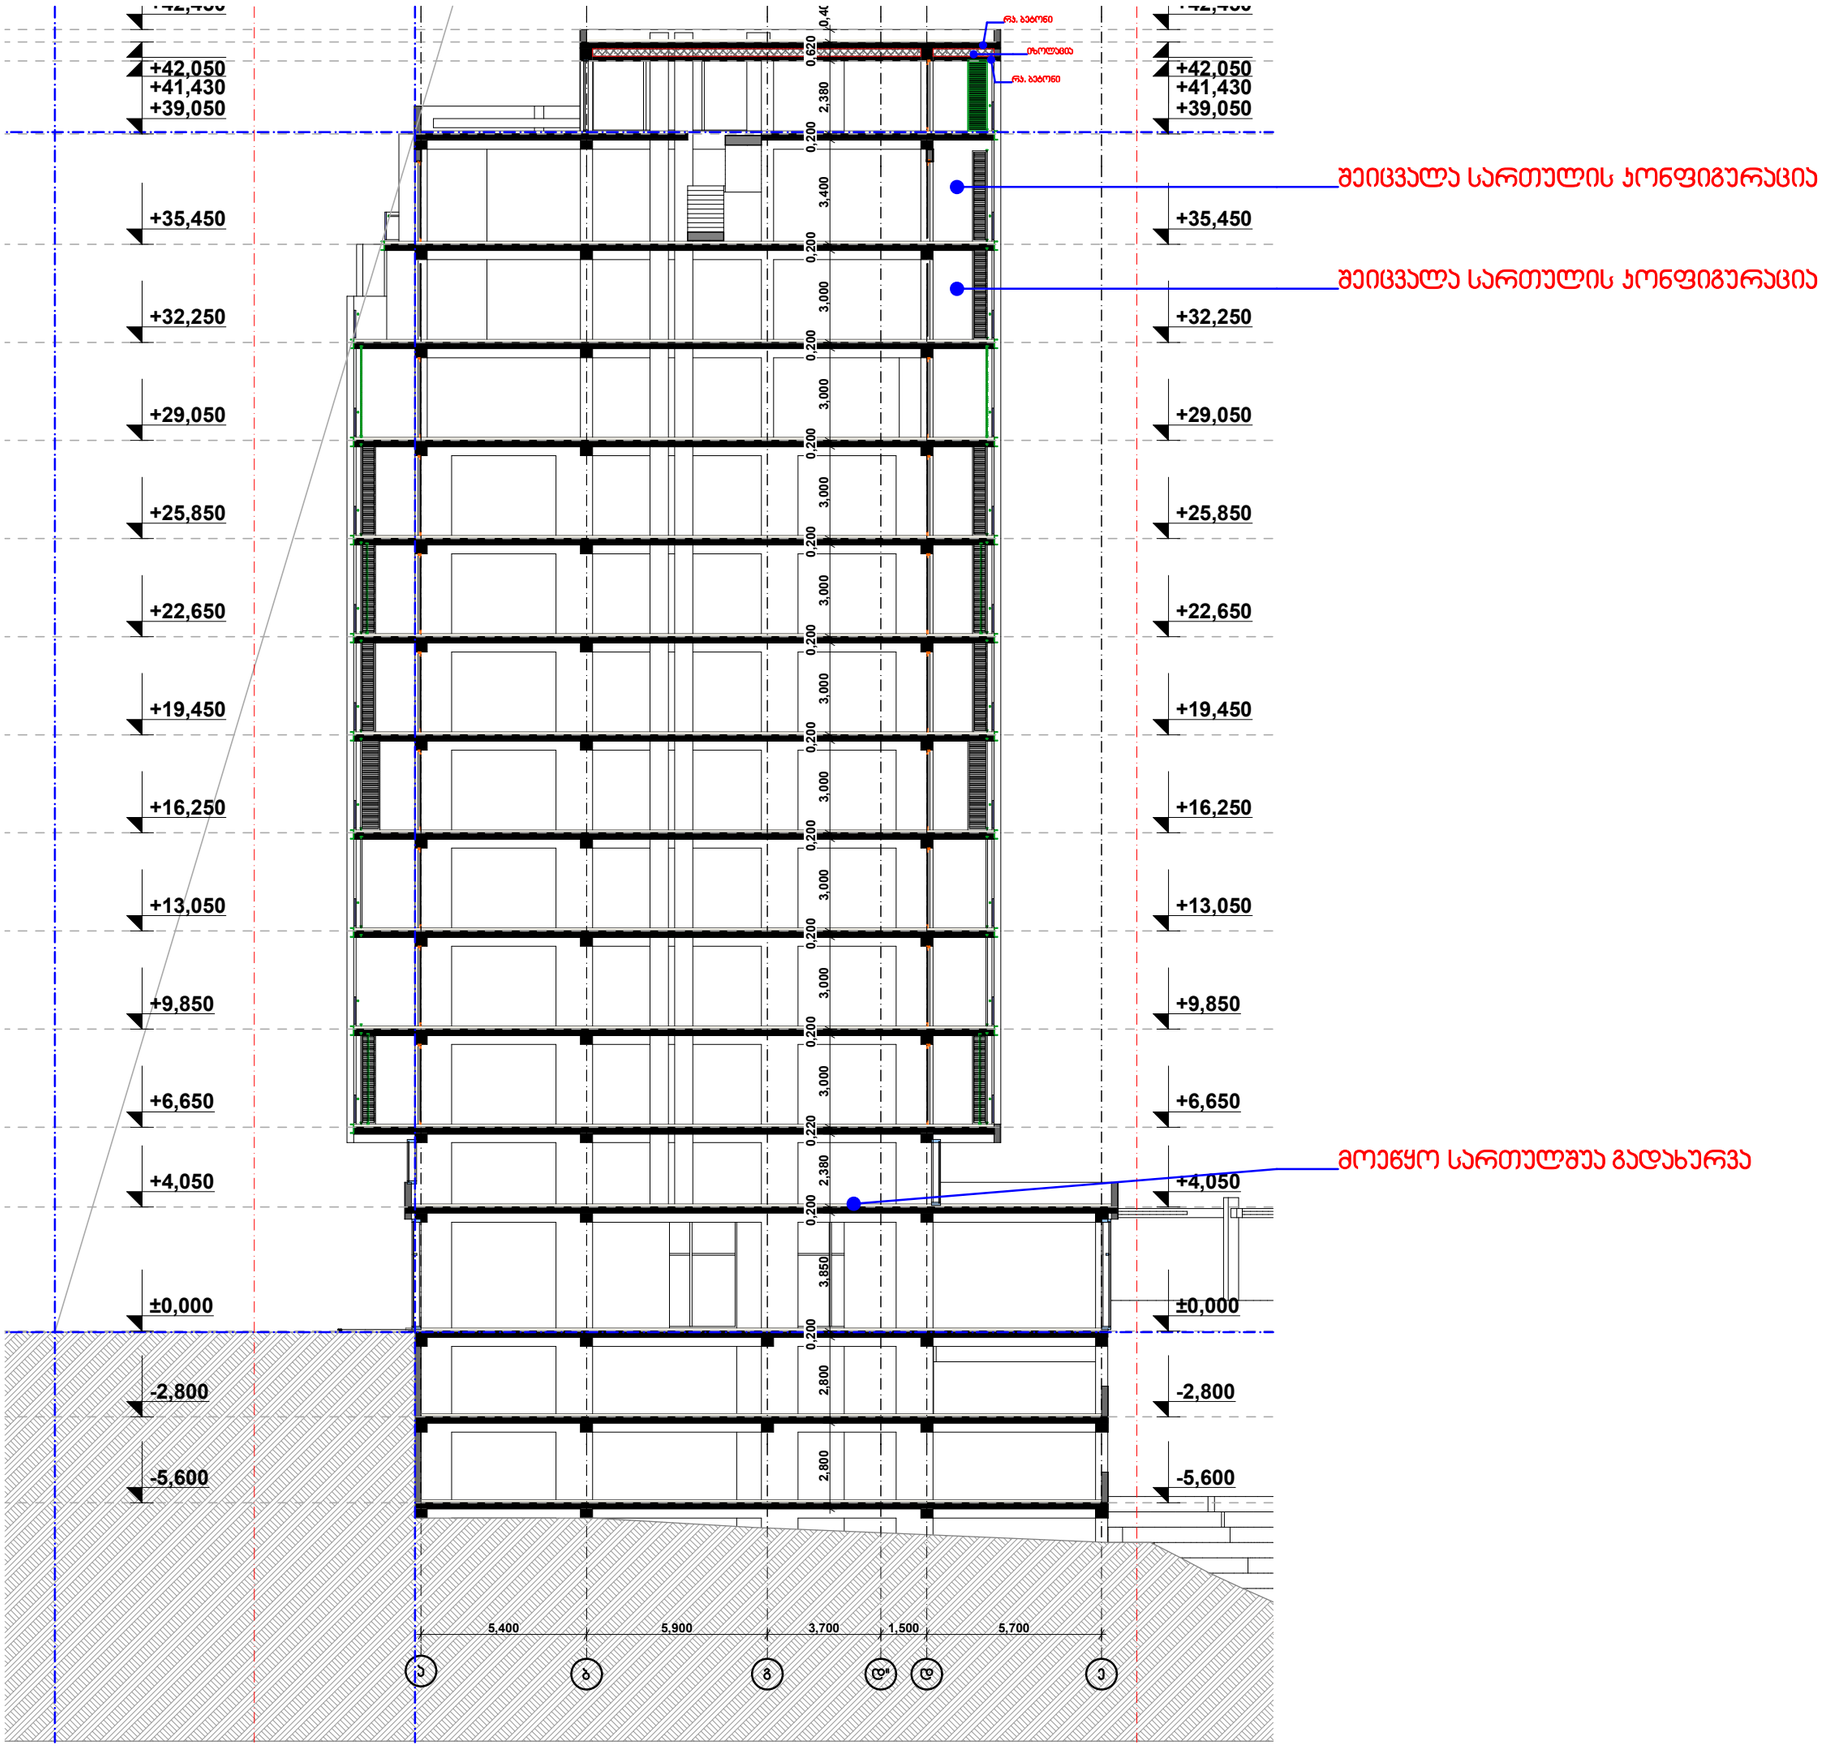

შეიცვალა სართულის კონფიგურაცია

შეიცვალა სართულის კონფიგურაცია

მოეწყო სართულშუა გადახურვა

ლამაზეთი	ჯ.ჯ.ს. "ლემაქს ბაგები"		
მისამართი	წყნეთის გზაბ. 15-17		
პროექტის სახელი			
მრავალბინიანი საცხოვრებელი სახლი			

თანამდებობა	გვარი	ხელმოწერა	
ლიდერმოდერი	ვ. ცომაია		
მთ. არქიტექტორი	ვ. ცომაია		
ლამაზეთი	ვ. ცომაია		
კონსტრუქტორი	ვ. ცომაია		

ბასმტაბი	ნახაზის დასახელება	
1:200	ჭრილი 1-1	
სტადია	ფურცლის №	ფურცლები
ჯ.ჯ.		

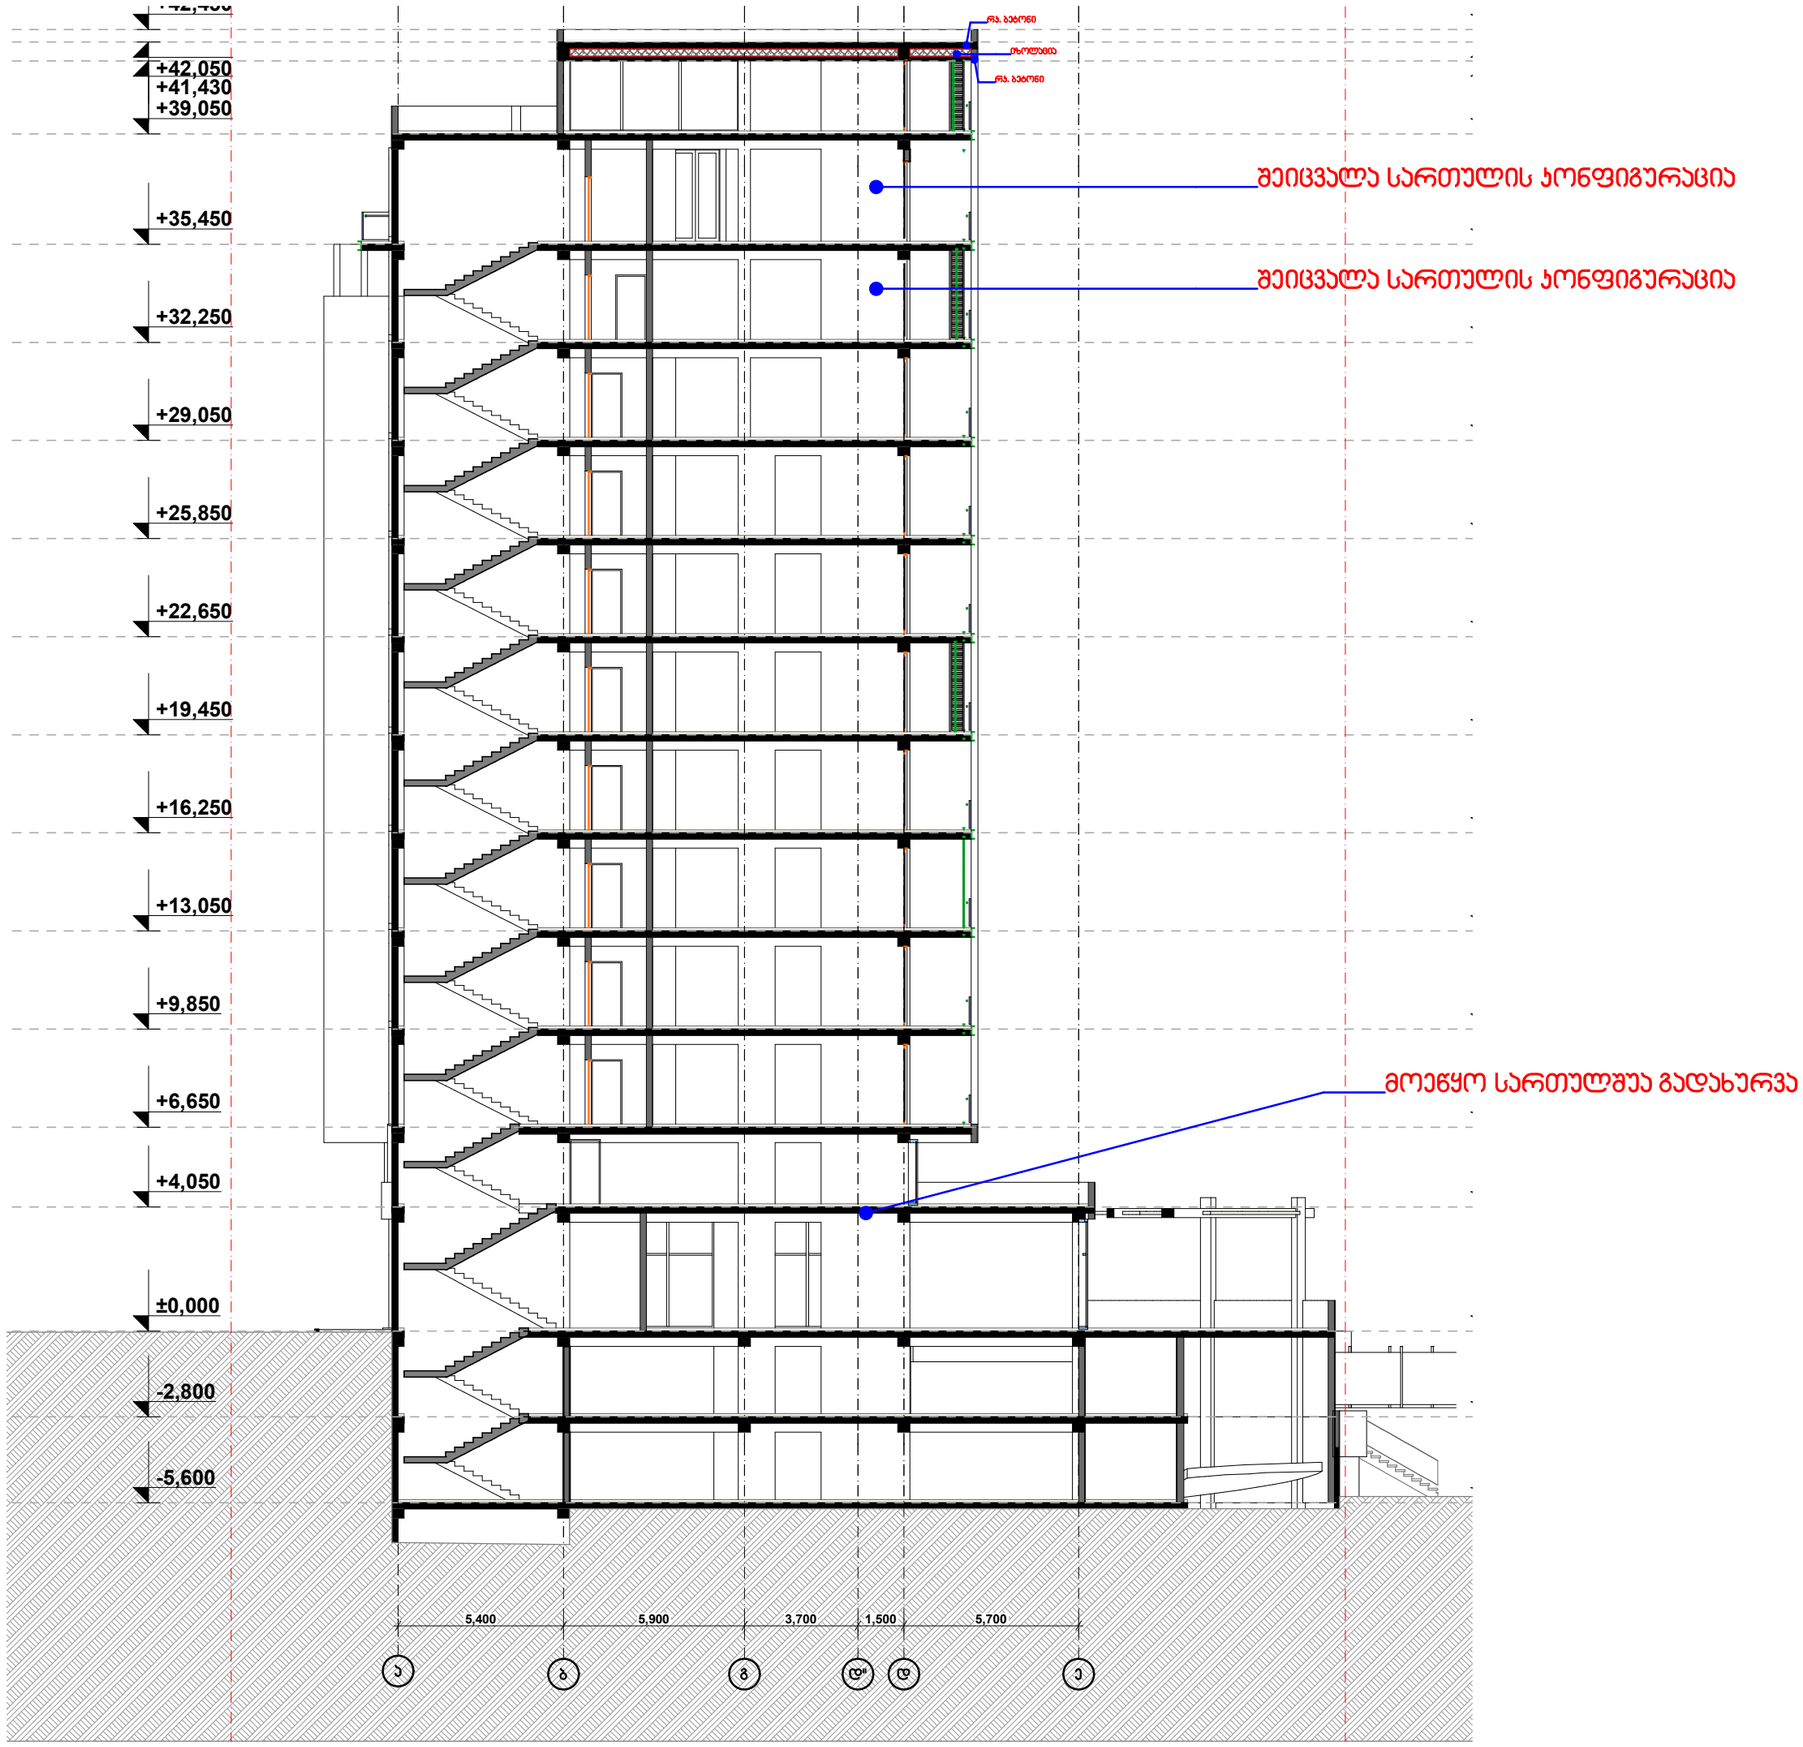


ნახაზის დასახელება	ჭრილი 2-2	
ფურცლის №	ფურცლები	

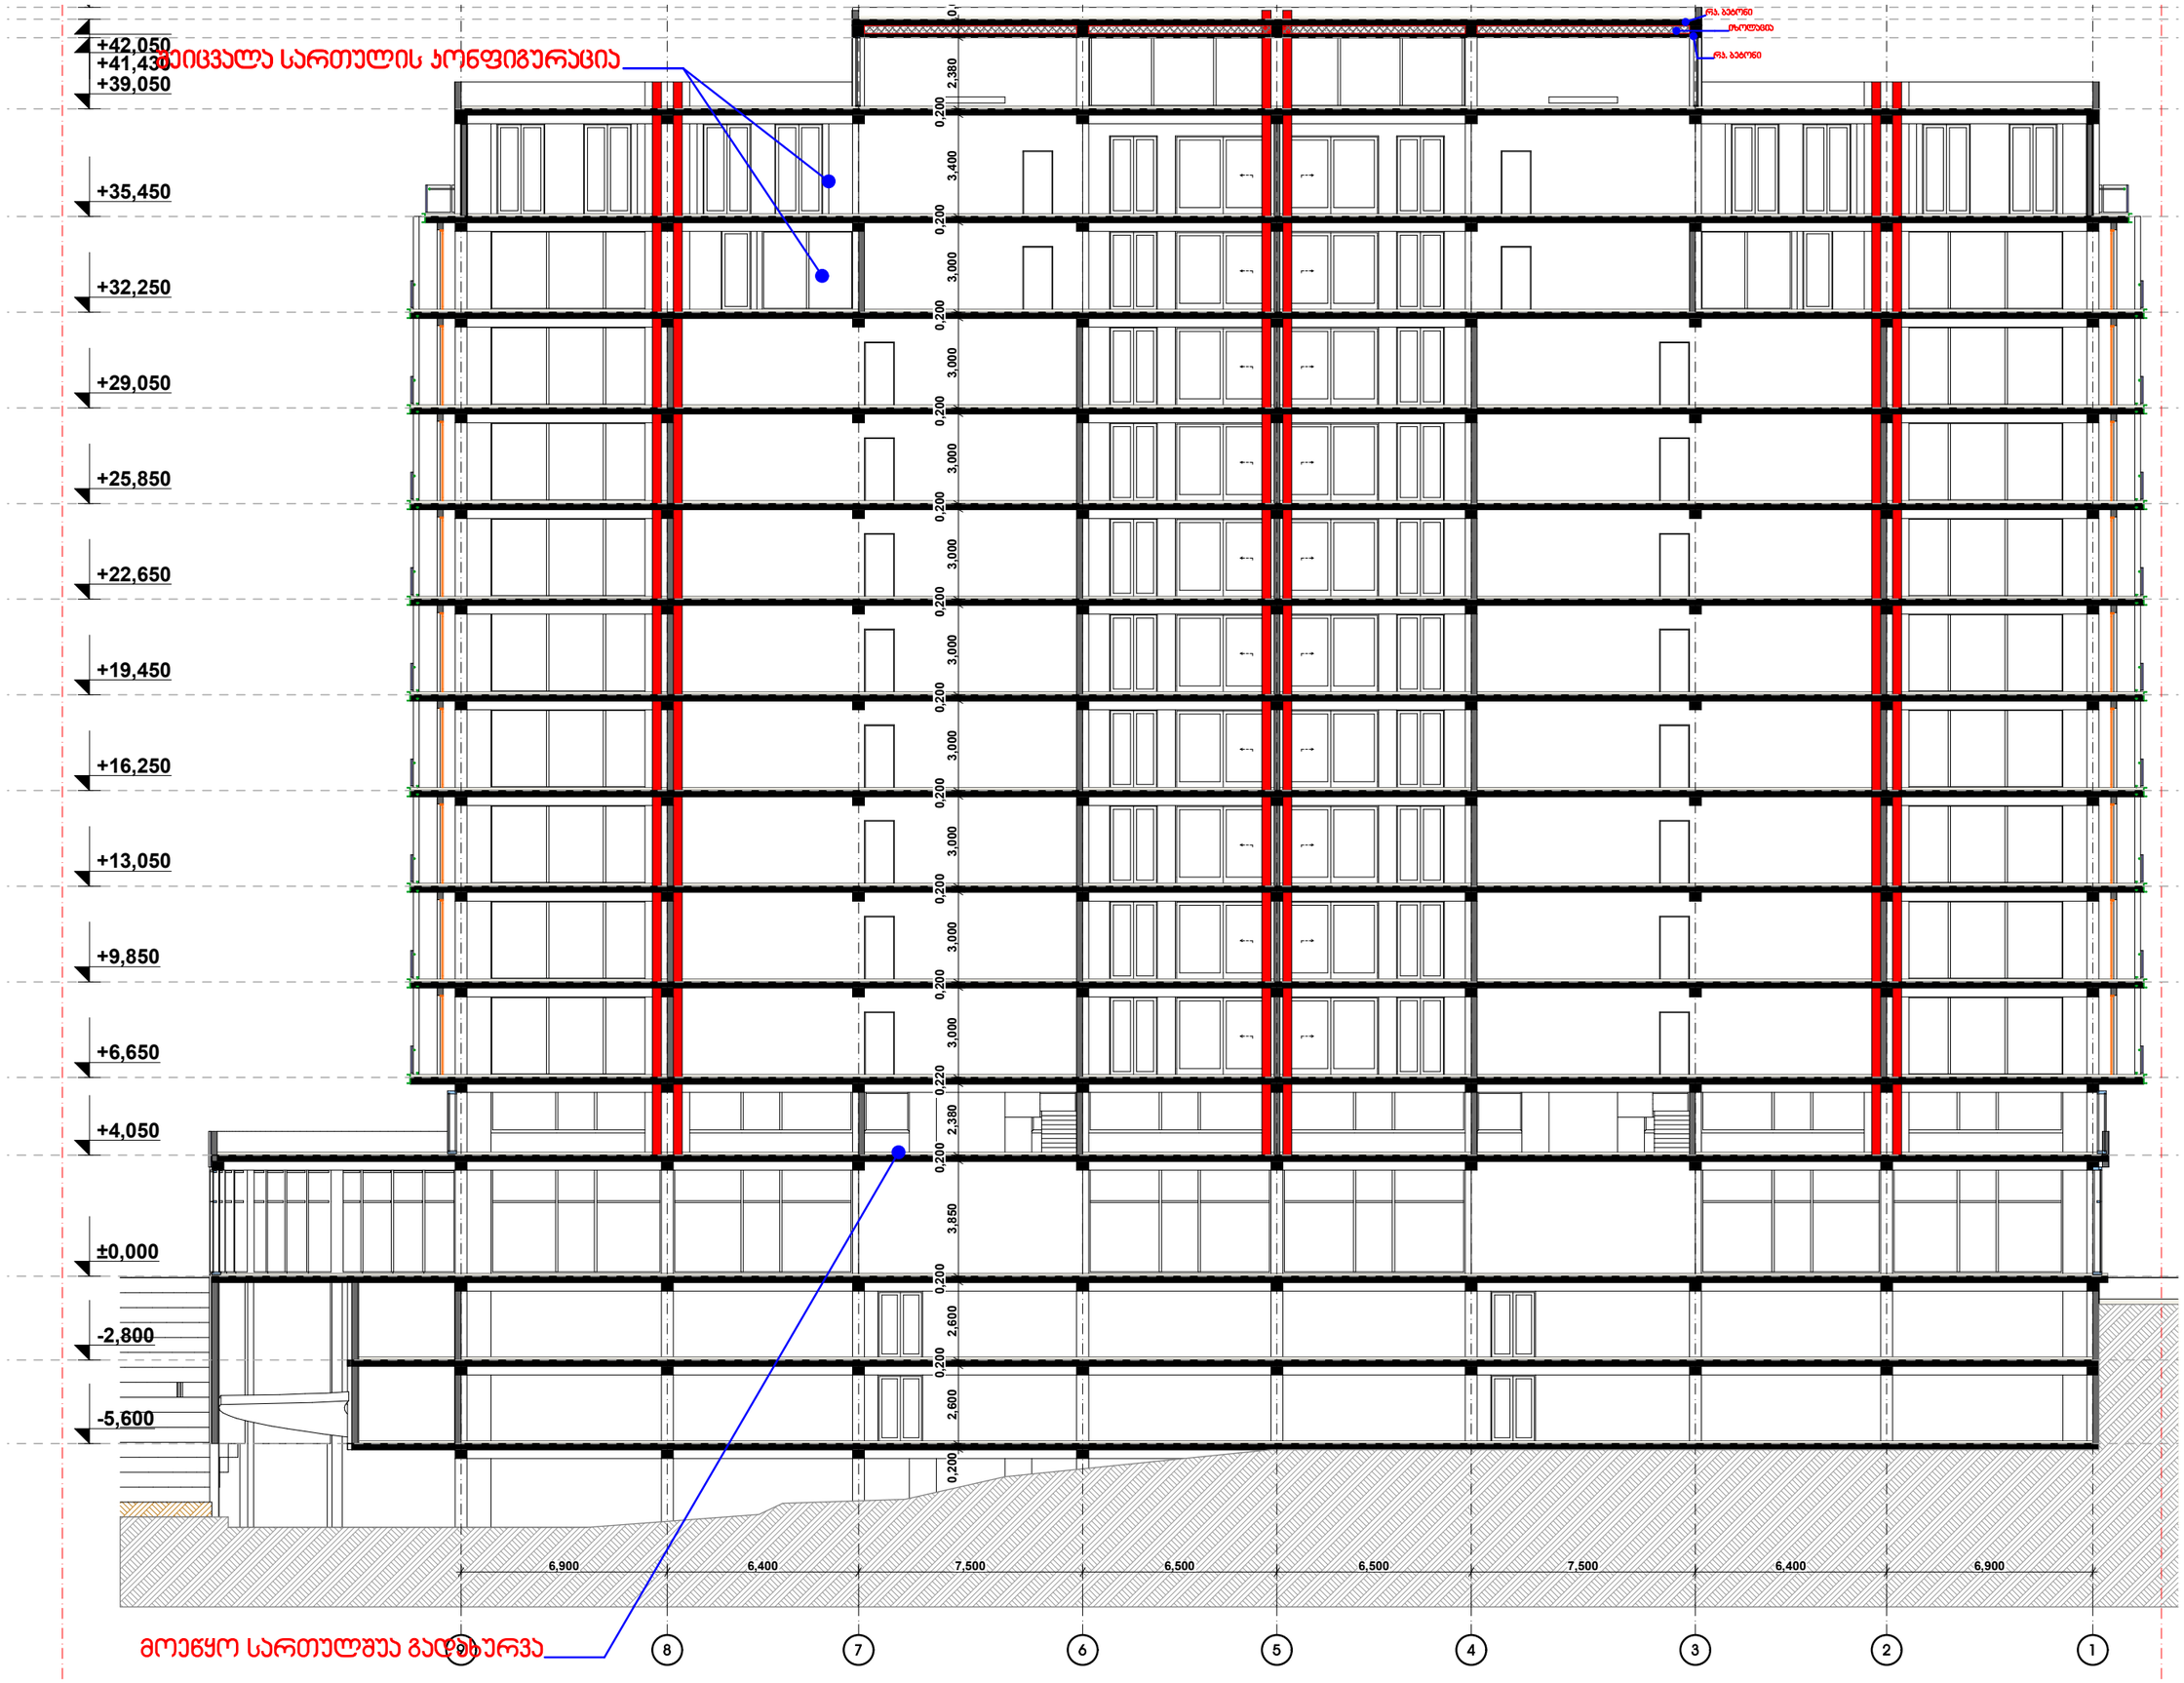

არქიტექტორი	ნახაზის დასახელება		
		ჭრილი 3-3	
მასშტაბი	1:200	ფურცლის №	ფურცლები
	ფორმატი		
	A3		


პროექტის ავტორი			
	პროექტის დასახელება		
