

ნახაზის დასახელება	შენობის ფასადი : 1
DRAWING NAME	DRAWING NAME
	A-05
A2	მასშტაბი 1 : 100

დაკვეთის № ORDER NO.	16.021
CAD DWG ფაილი CAD DWG FILE	name.dwg
შეასრულა DRAWN BY	ნ.ახვლედიანი AA, AA, AA, AA.
შეამოწმა CHECKED BY	ვ.აბრამიშვილი NAME
საავტორო უფლებები COPYRIGHT	დემარკი DMARK

გამოცემა		ISSUE
სტადია	თარიღი	განმარტება
პროექტის შეთანხმება	DATE 2017.12.14	DESCRIPTION სტადია პროექტი DESIGN DEVELOPMENT

პროექტის დასახელება
მრავალფუნქციური შენობა

PROJECT NAME
multifunctional building


პროექტის მისამართი
გ.გულუას ქუჩის დასაწყისი

PROJECT ADDRESS
PROJECT ADDRESS

დემარკი
არქიტექტურული კომპანია
DMARK
ARCHITECTURAL COMPANY
www.dmark.ge
DMARK ARCHITECTURAL COMPANY

დამკვეთი
შპს. სამედიცინო ცენტრი ალმედი

CLIENT
CLIENT NAME

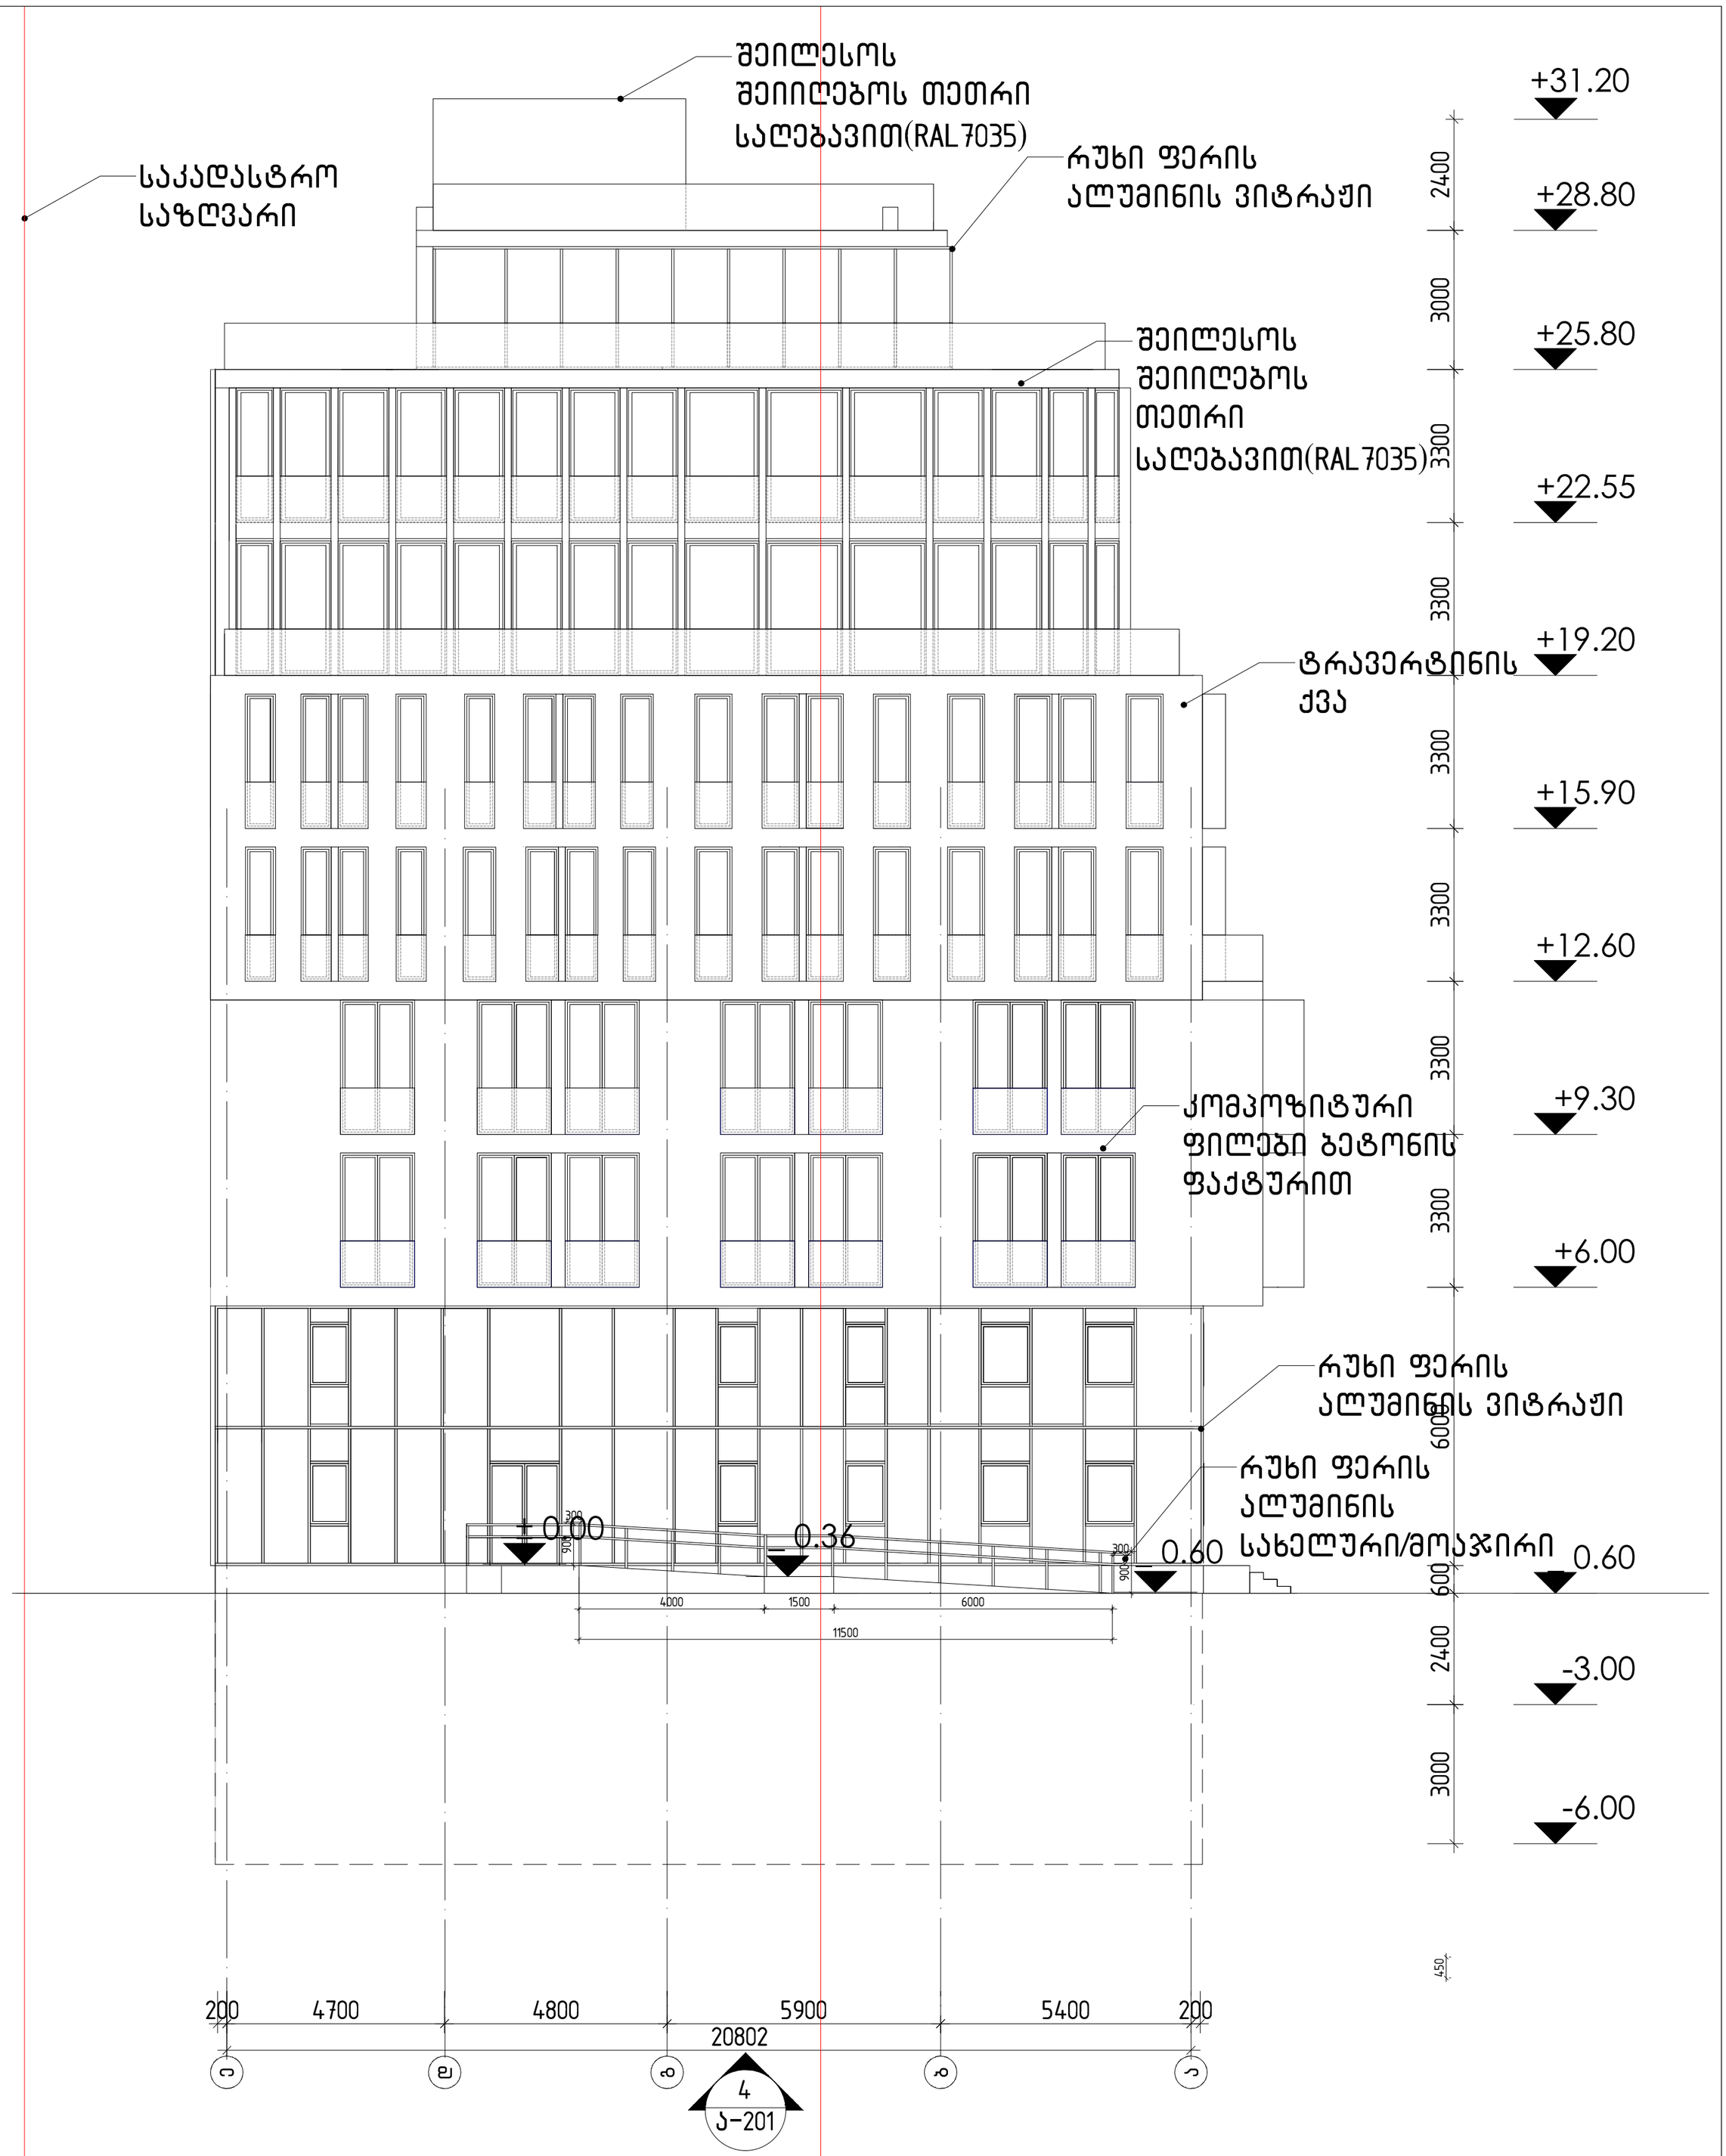

ნახაზის დასახელება	A-03
შენობის ფასადი : 2	
DRAWING NAME	
DRAWING NAME	
A2	მასშტაბი 1 : 100

დაკვეთის № ORDER NO.	16.021
CAD DWG ფაილი CAD DWG FILE	name.dwg
შეასრულა DRAWN BY	ნ.ახვლედიანი AA, AA, AA, AA.
შეამოწმა CHECKED BY	ვ.აბრამიშვილი NAME
საავტორო უფლებები COPYRIGHT	დემარკი DMARK

გამოცემა		ISSUE
სტადია	თარიღი	განმარტება
პროექტის შეთანხმება	DATE	DESCRIPTION
	2017.12.14	სტადია პროექტი DESIGN DEVELOPMENT

პროექტის დასახელება
მრავალფუნქციური შენობა

PROJECT NAME
multifunctional building

პროექტის მისამართი
გ.გულუას ქუჩის დასაწყისი


PROJECT ADDRESS
PROJECT ADDRESS

დემარკი
არქიტექტურული კომპანია
DMARK
ARCHITECTURAL COMPANY
www.dmark.ge

D M A R K
A R C H I
T E C T U
R A L C O
M P A N Y

დამკვეთი
შპს. სამედიცინო ცენტრი ალმედი

CLIENT
CLIENT NAME

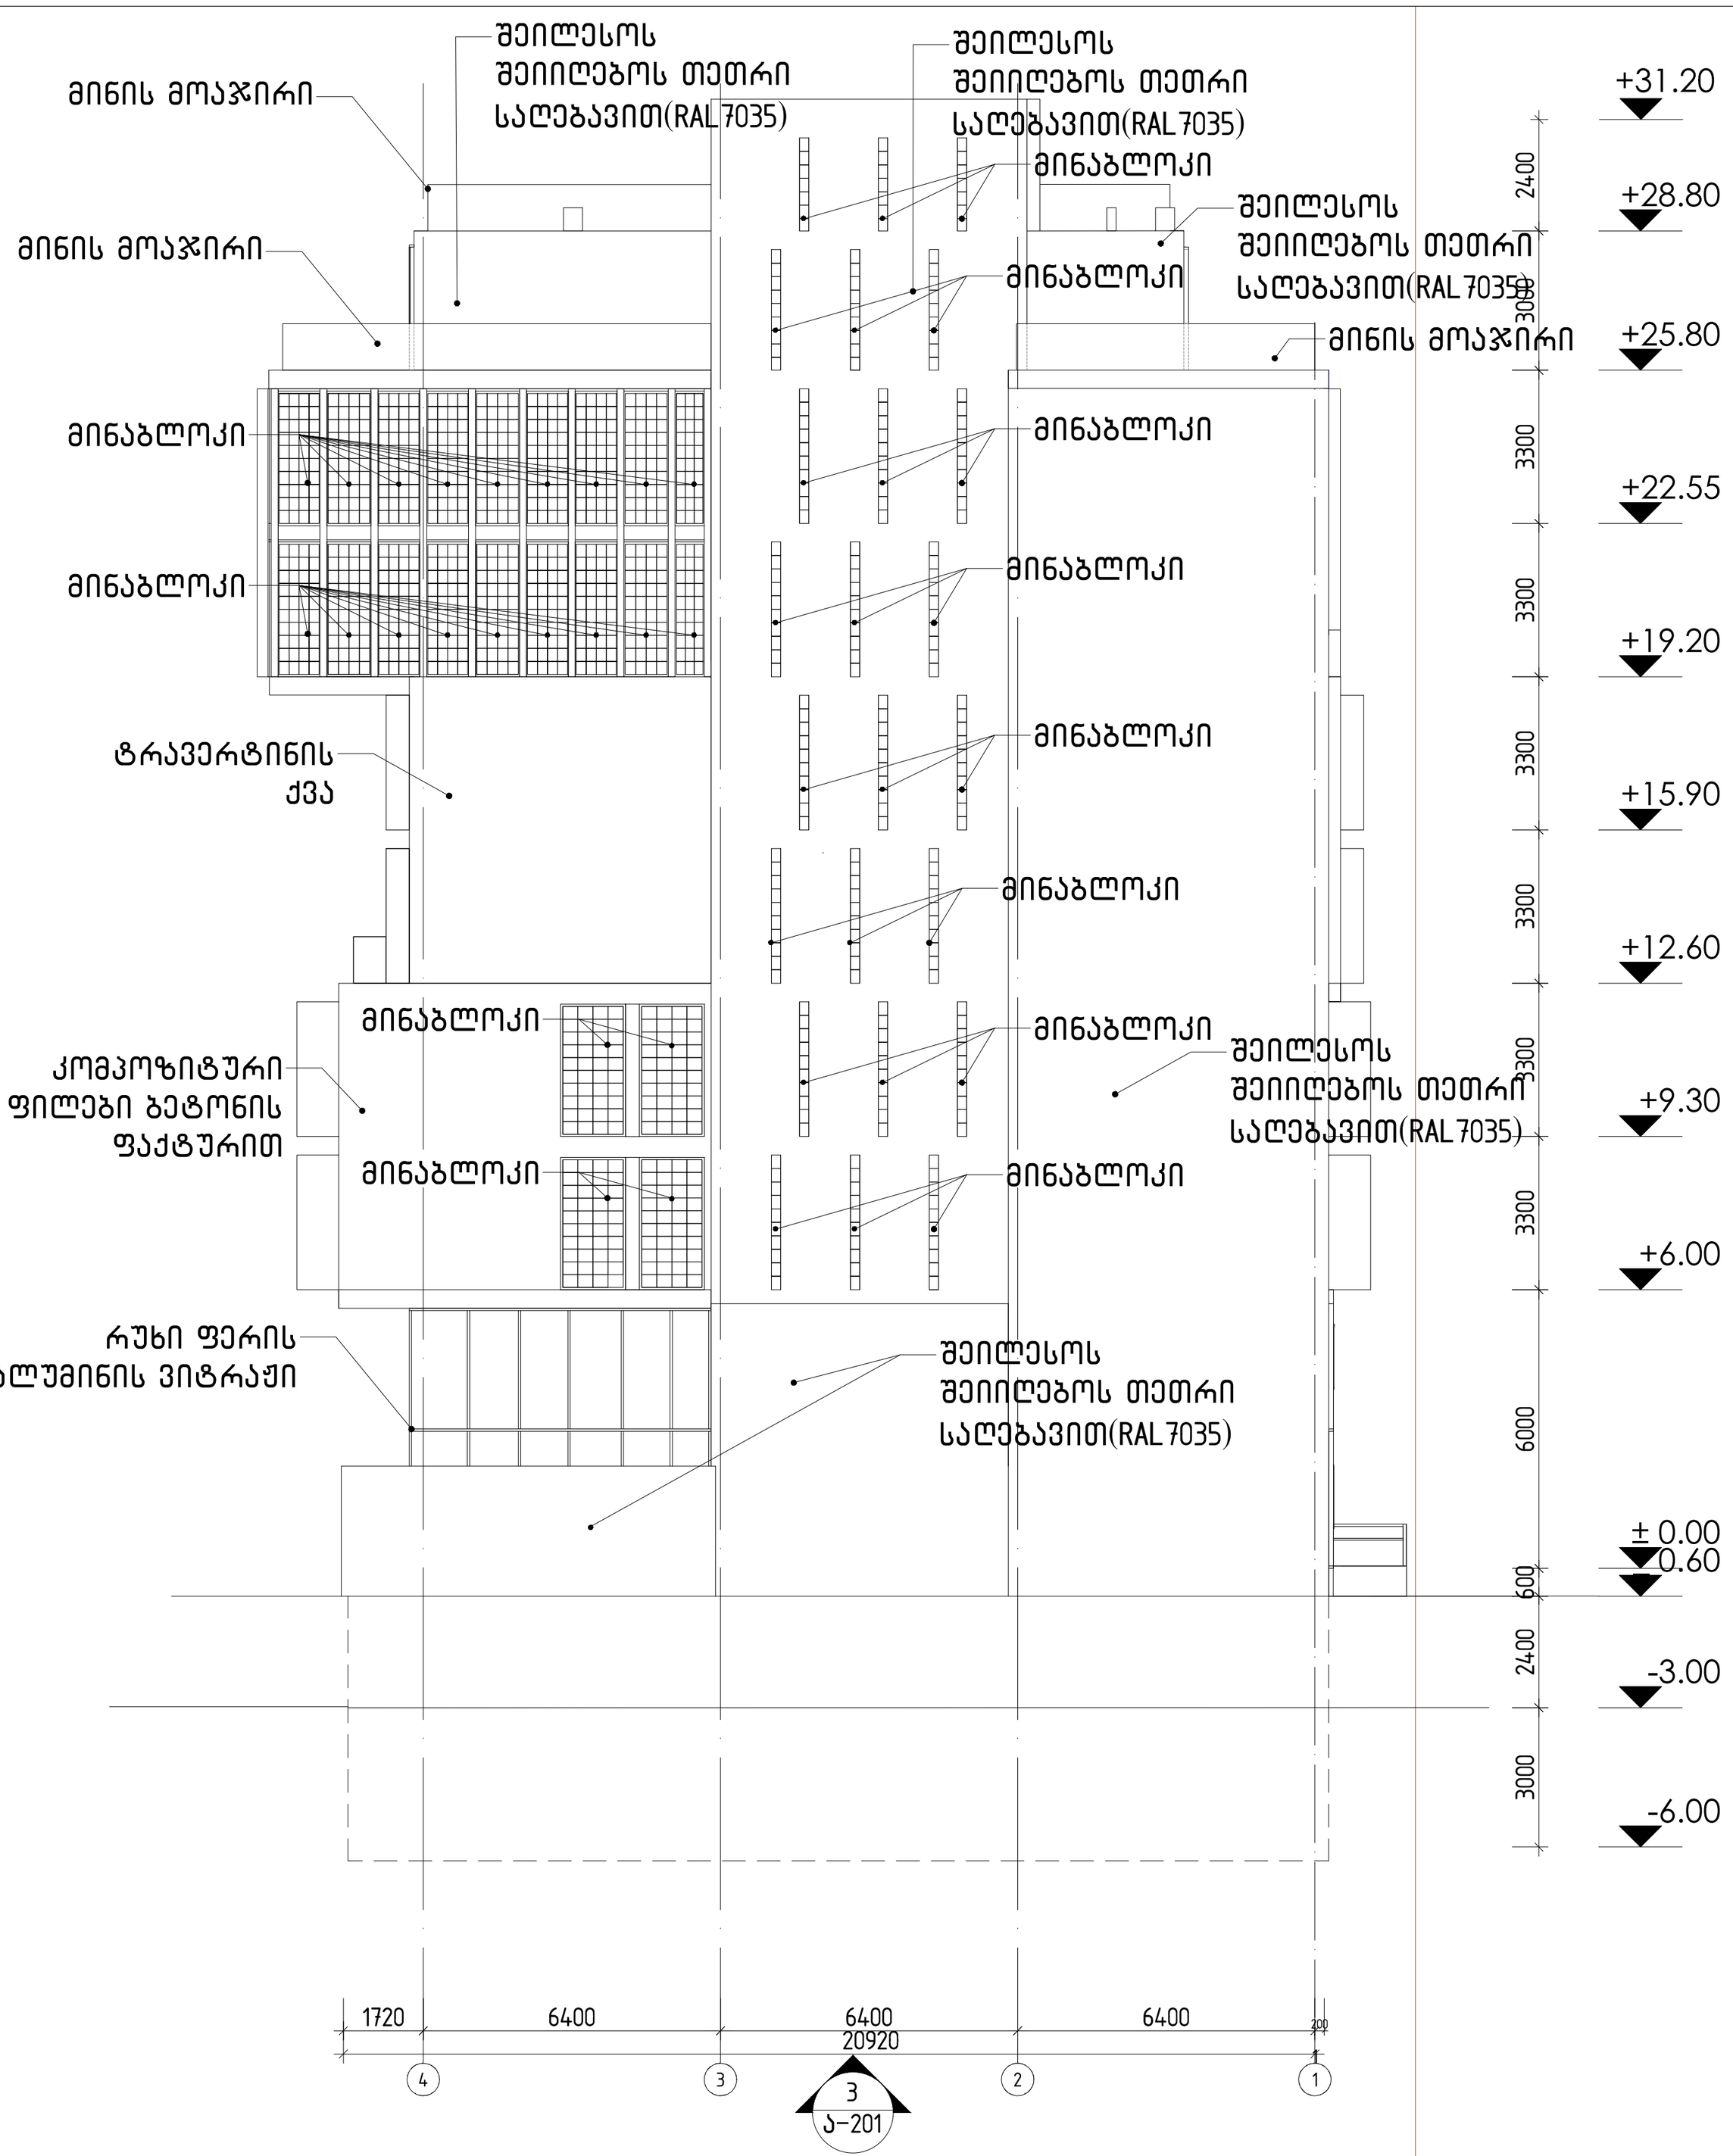

გამოცემა		ISSUE
სტადია	თარიღი	განმარტება
პროექტის	DATE	DESCRIPTION
შეთანხმება	2017.12.14	სტადია პროექტი DESIGN DEVELOPMENT

პროექტის დასახელება
მრავალფუნქციური შენობა

PROJECT NAME
multifunctional building

პროექტის მისამართი
გ.გულუას ქუჩის დასაწყისი

PROJECT ADDRESS
PROJECT ADDRESS

დემარკი
არქიტექტურული კომპანია
DMARK
ARCHITECTURAL COMPANY
www.dmark.ge

DMARK ARCHITECTURAL COMPANY

დამკვეთი
შპს. სამედიცინო ცენტრი ალმედი

CLIENT
CLIENT NAME

ნახაზის დასახელება
შენობის ფასადი : 3

DRAWING NAME
DRAWING NAME

A-04

A2 მასშტაბი 1 : 100

დაკვეთის №
ORDER NO. 16.021

CAD DWG ფაილი
CAD DWG FILE name.dwg

შეასრულა
DRAWN BY ნ.ახვლედიანი AA, AA, AA, AA.

შეამოწმა
CHECKED BY ვ.აბრამიშვილი NAME

საავტორო უფლებები დემარკი
COPYRIGHT DMARK

შეილესოს შეიიღებოს თეთრი საღებავით(RAL 7035)

საკაბასტრო საზღვარი

რუხი ფერის ალუმინის ვიტრაჟი

მინის მოაჯირი

შეილესოს შეიიღებოს თეთრი საღებავით(RAL 7035)

შეილესოს შეიიღებოს თეთრი საღებავით(RAL 7035)

მინაბლოკი

ტრავერტინის ქვა

მინაბლოკი

მინაბლოკი

კომპოზიტური ფილები ბეტონის ფაქტურით

მინაბლოკი

მინაბლოკი

მინაბლოკი

რუხი ფერის ალუმინის ვიტრაჟი

შეილესოს შეიიღებოს თეთრი საღებავით(RAL 7035)

კედლის უკან მდებარე შესასვლელი კარის კონტური

+31.20
+28.80
+25.80
+22.55
+19.20
+15.90
+12.60
+9.30
+6.00
± 0.00
- 0.60
- 0.36
± 0.00
-3.00
-6.00

2400
3000
3300
3300
3300
3300
3300
6000
600
600
2400
3000

300
6000
1500
4000
11500
600

200
5400
5900
4800
4700
200
20802

ა
ბ
გ
დ
ე

2
ა-201

გამოცემა		ISSUE
სტადია	თარიღი	განმარტება
პროექტის შეთანხმება	DATE	DESCRIPTION
	2017.12.14	სტადია პროექტი DESIGN DEVELOPMENT

პროექტის დასახელება
მრავალფუნქციური შენობა

PROJECT NAME
multifunctional building

პროექტის მისამართი
გ.გულუას ქუჩის დასაწყისი

PROJECT ADDRESS
PROJECT ADDRESS

დემარკი
არქიტექტურული კომპანია
DMARK
ARCHITECTURAL COMPANY
www.dmark.ge

DMARK ARCHITECTURAL COMPANY

დამკვეთი
შპს. სამედიცინო ცენტრი ალმედი

CLIENT
CLIENT NAME

დაკვეთის №
ORDER NO.
16.021

CAD DWG ფაილი
CAD DWG FILE
name.dwg

შესრულა
DRAWN BY
ნ.ახვლედიანი
AA, AA, AA, AA.

შეამოწმა
CHECKED BY
ვ.აბრამიშვილი
NAME

საავტორო უფლებები
COPYRIGHT
დემარკი
DMARK

ნახაზის დასახელება
შენობის ფასადი : 4

DRAWING NAME
DRAWING NAME

A-06

A2
მასშტაბი 1 : 100