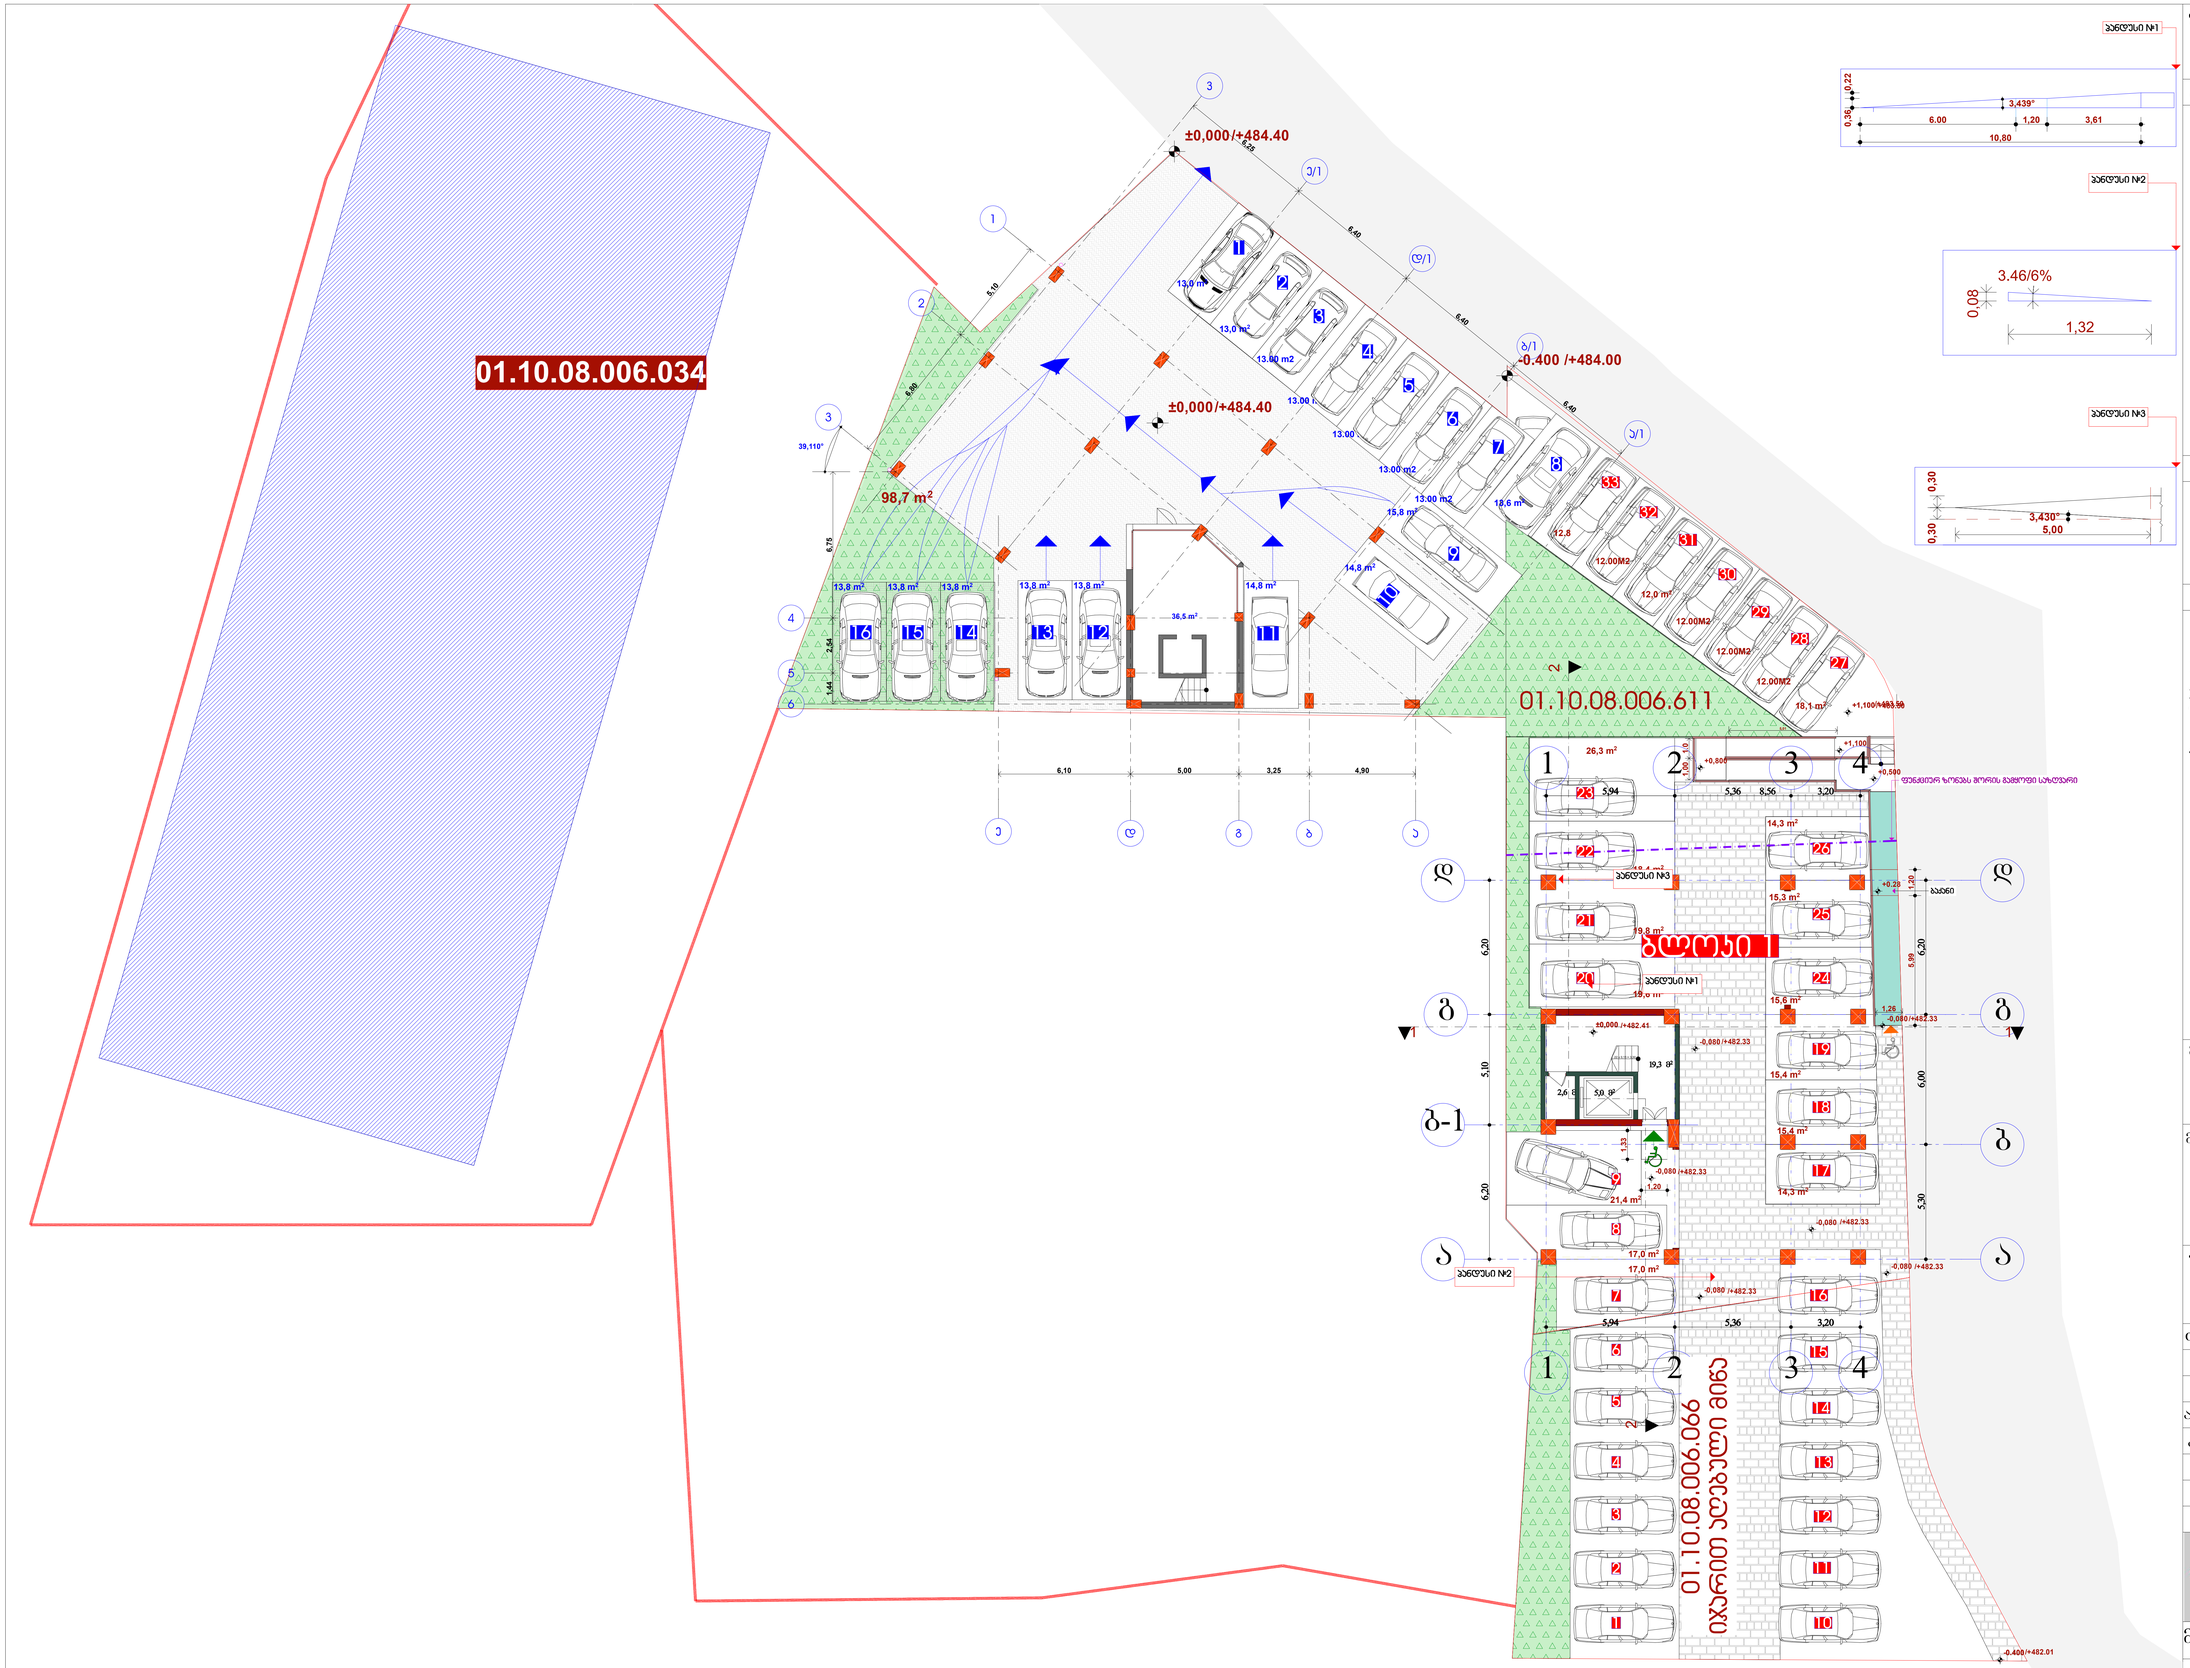

ფორმატი	დაკვეთა №	ფაილის სახელი
A 0		

ტექნიკურ-ეკონომიკური მაჩვენებლები

ავტოსადგომი (33 ავტომანქანისთვის)	320.7 კვმ
ჯიხე დერეფანი	24.3 კვმ
დამხ. ფართი	2.6 კვმ
სულ	347.60 კვმ

პირობითი ნიშნები:

შენიშვნები:

1. ზომები მოცემულია მილიმეტრებში;

2.არქიტექტურული ნიშნული 0.000 შეესაბამება აბსოლუტურ ნიშნულს +482.41

4. მოცემულია არქიტექტურული ნიშნულები.

მესაკუთრე:

ჯეოტერა 3

მისამართი

ქ. თბილისი დიდი დიღომი მიკრო/რაიონი III კორპუსი 1 მიმდებარედ

პროექტის სახელწოდება

მრავალბინიანი საცხოვრებელი სახლი

თანამდებობა	გვარი	ხელმოწერა	თარიღი
დირექტორი	ზაბახიანიძე		
არქიტექტორი	ნ.კაპანაძე		
კონსტრუქტორი	მ.სავეულიძე		

მისამართი

თბილისი, საკაძის დაღმართი №6

მასშტაბი	1:100	ნახაზი
თარიღი		გეგმა 0.000 ნიშნულზე

სტადია	ფურცლები
არქიტექტურული პროექტი	

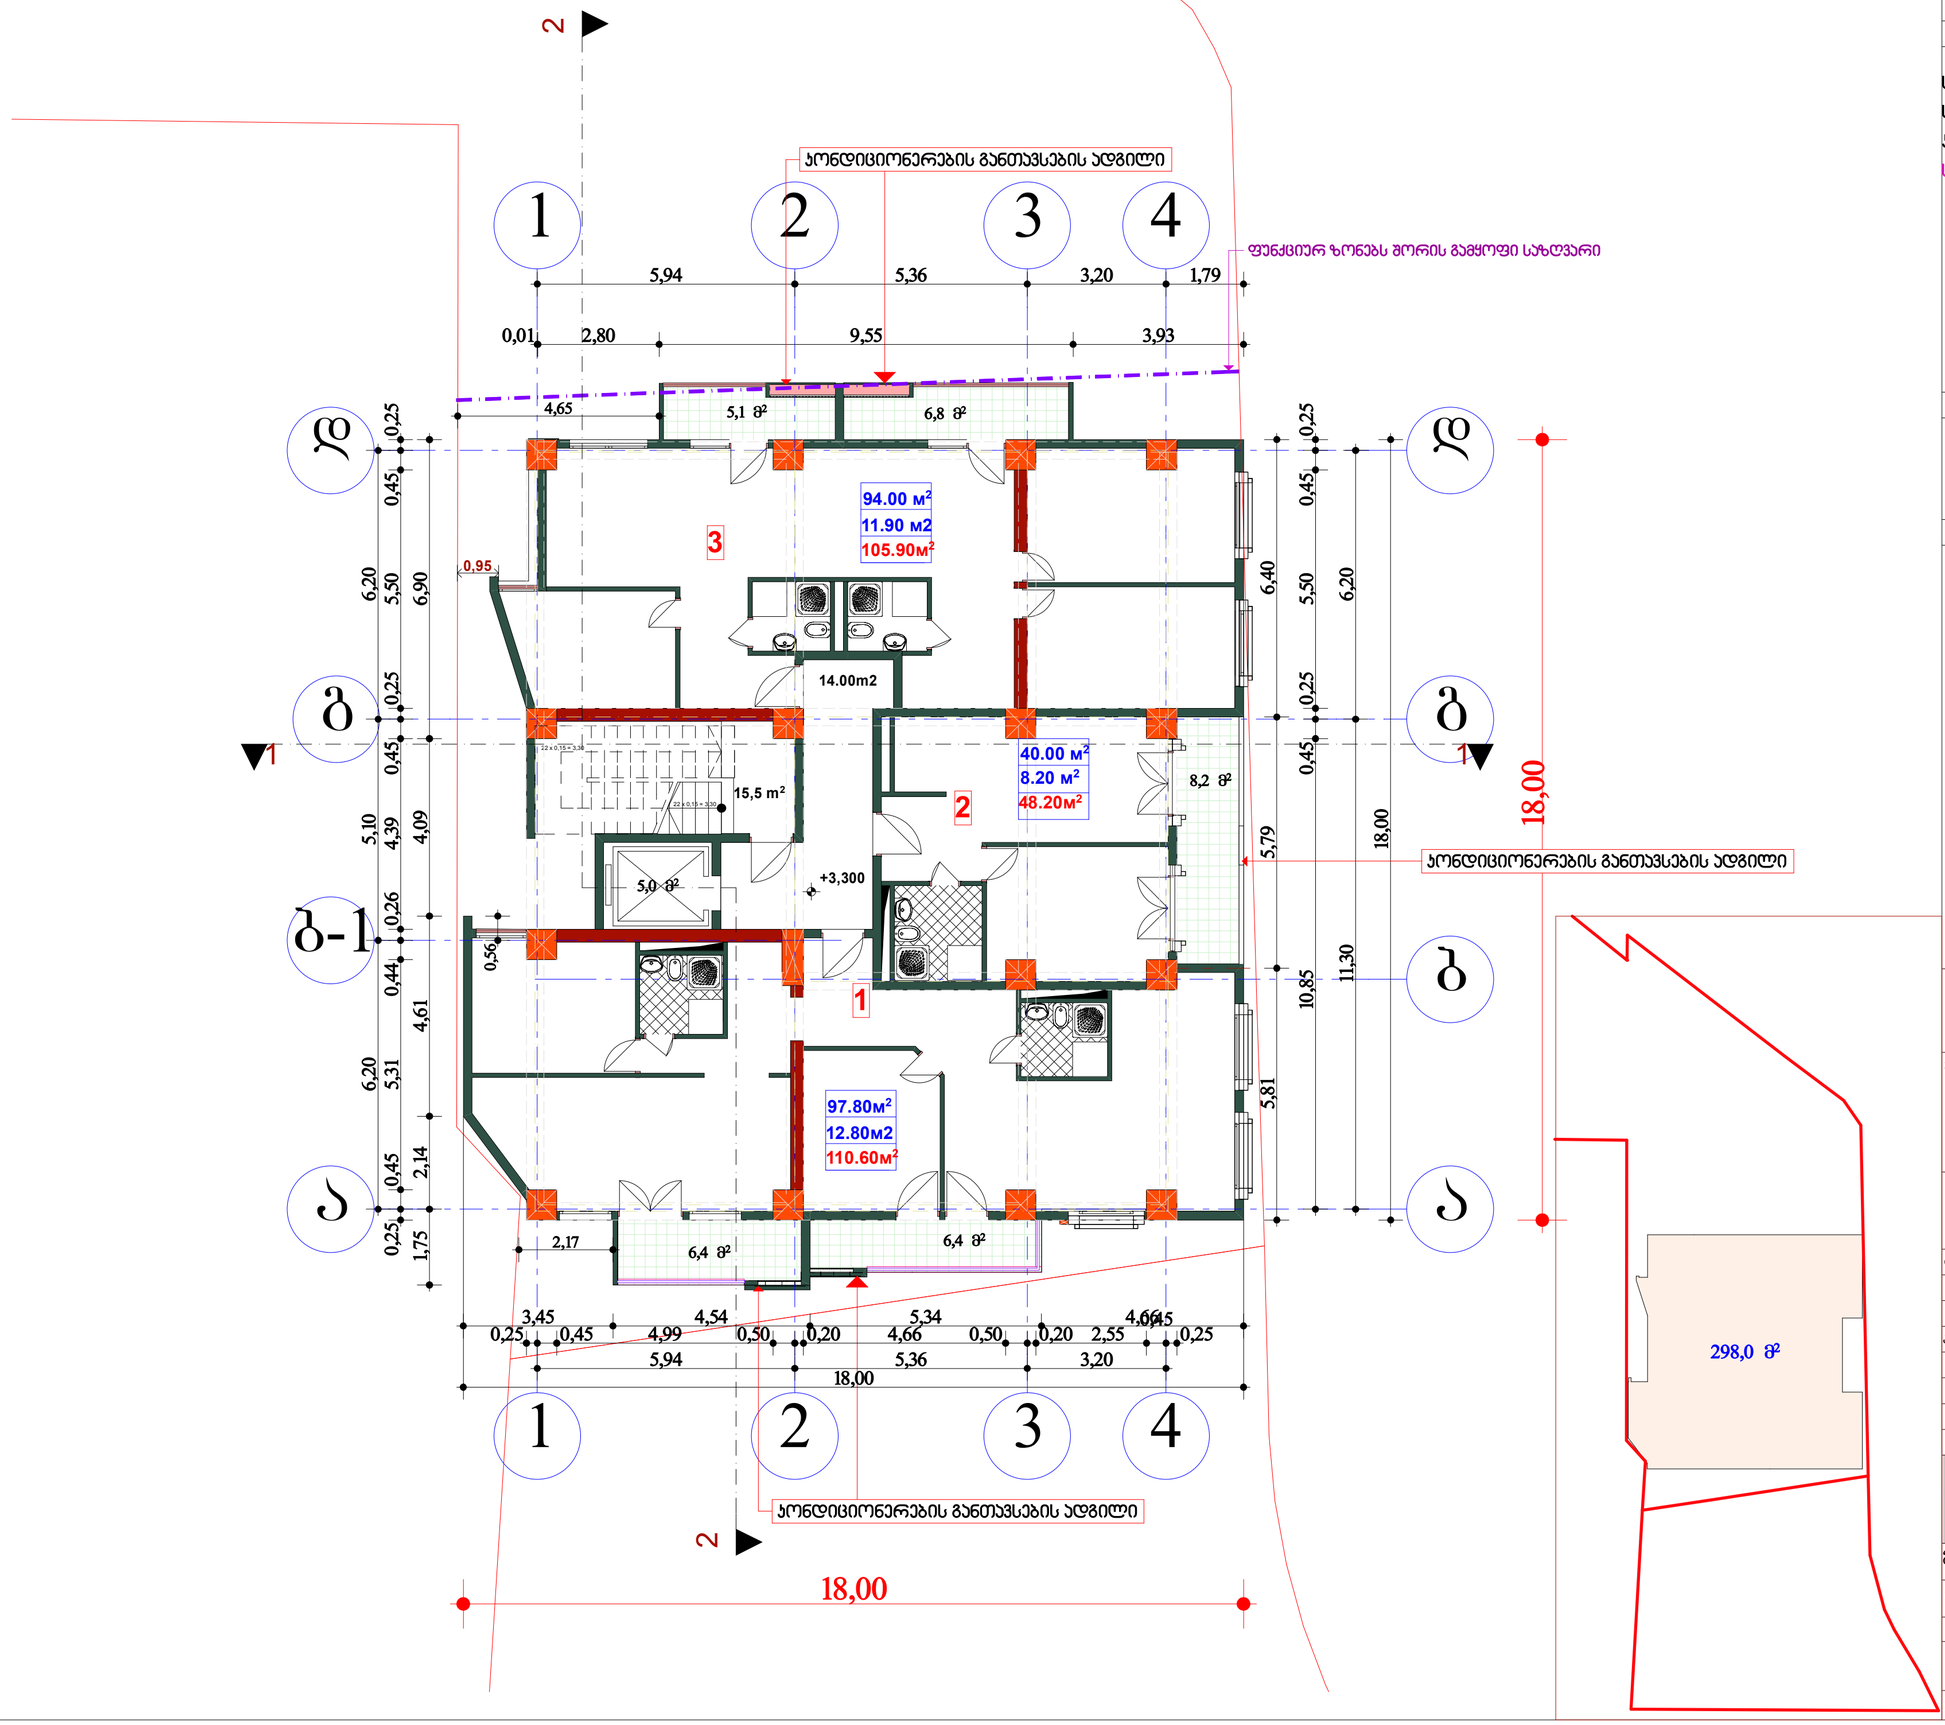

ფორმატი	დაკვეთა №	ფაილის სახელი
A2		

ტექნიკურ-ეკონომიკური მაჩვენებლები

საცხოვრებელი ფართი	231.80 კვმ
საზაფხულო	32.9 კვმ
კიბე დერეფანი	34.5 კვმ
სულ	299.20კვმ

პირობითი ნიშნები:

შენიშვნები:

1. ზომები მოცემულია მილიმეტრებში;
2.არქიტექტურული ნიშნული 0.000 შეესაბამება აბსოლუტურ ნიშნულს +482.41
4. მოცემულია არქიტექტურული ნიშნულები.

მესაკუთრე:

ჯეოტერა 3

მისამართი

ქ. თბილისი დიდი დიღომი მიკრო/რაიონი III კორპუსი 1 მიმდებარედ

პროექტის სახელწოდება

მრავალბინიანი საცხოვრებელი სახლი

თანამდებობა	გვარი	ხელმოწერა	თარიღი
დირექტორი	ზაბზიანიძე		
არქიტექტორი	ნ.კაპანაძე		
კონსტრუქტორი	მ.საველიძე		

RCO

მისამართი: თბილისი, საკაძის დაღმართი №6

მასშტაბი	1:100	ნახაზი	გეგმა +3.300 ნიშნულზე
თარიღი			

სტადია	ფურცლები
არქიტექტურული პროექტი	

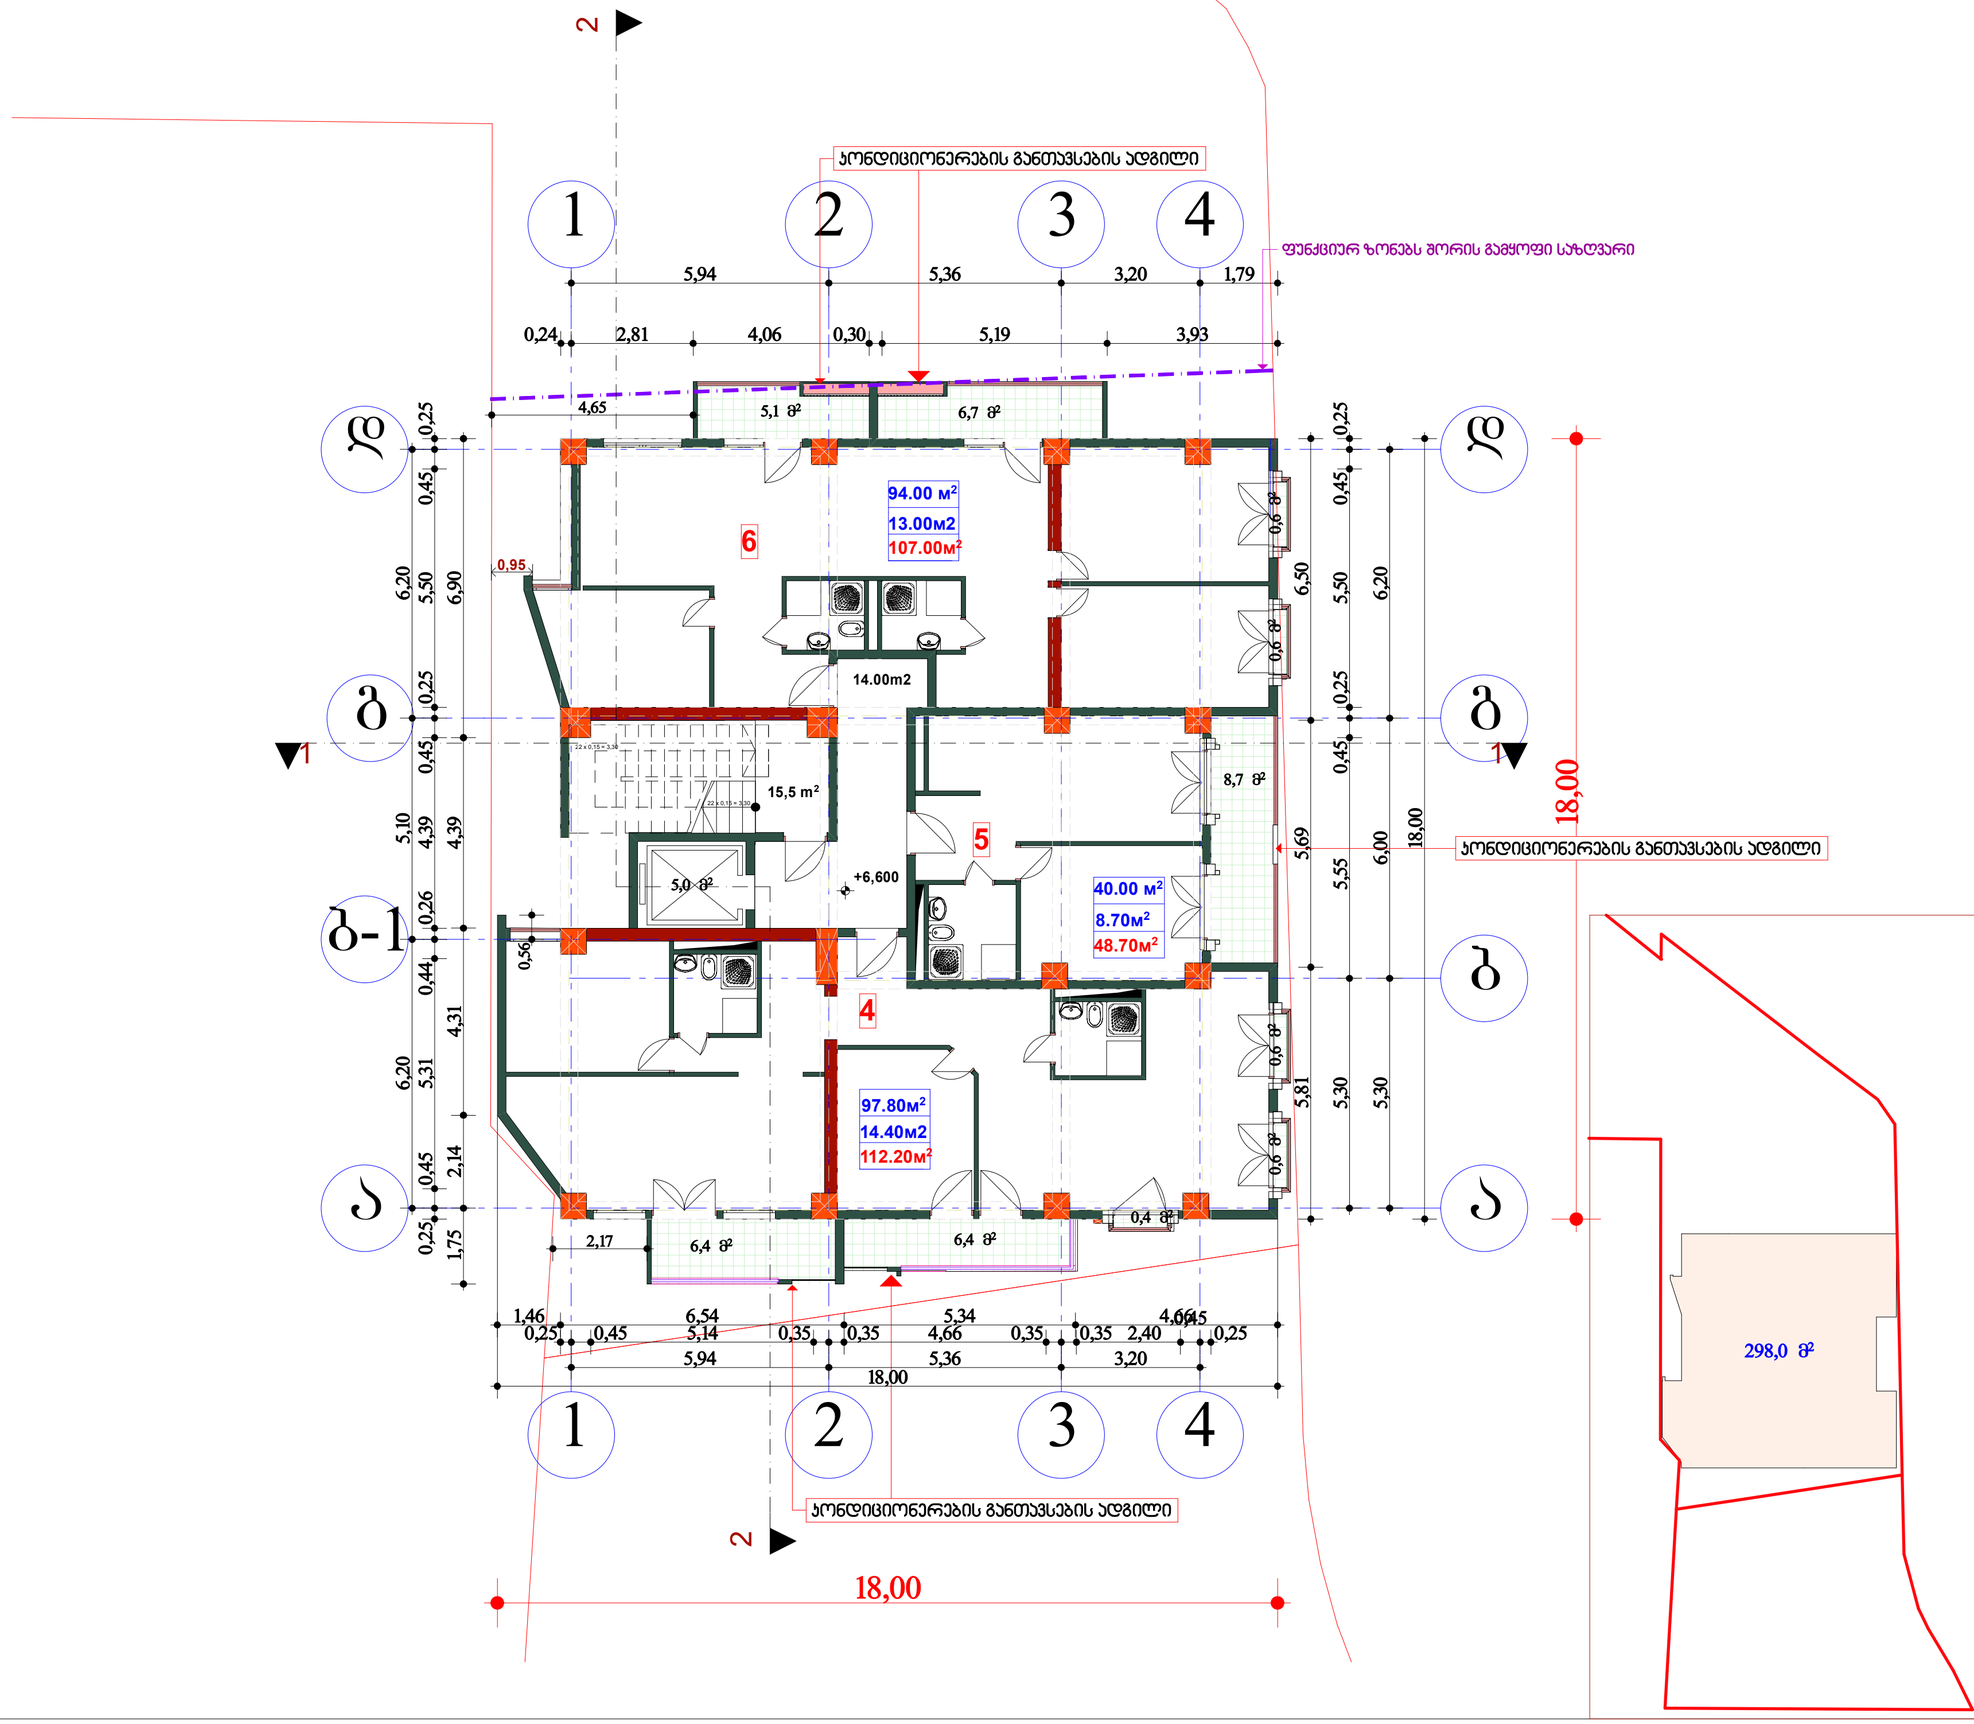

ფორმატი	დაკვეთა №	ფაილის სახელი
A2		

ტექნიკურ-ეკონომიკური მაჩვენებლები

საცხოვრებელი ფართი	231.8 კვმ
საზაფხულო	36.1 კვმ
კიბე დერეფანი	34.5 კვმ
სულ	302.4კვმ

პირობითი ნიშნები:

შენიშვნები:

1. ზომები მოცემულია მილიმეტრებში;
2.არქიტექტურული ნიშნული 0.000 შეესაბამება აბსოლუტურ ნიშნულს +482.41
4. მოცემულია არქიტექტურული ნიშნულები.

მესაკუთრე:

ჯეოტერა 3

მისამართი

ქ. თბილისი დიდი დიღომი მიკრო/რაიონი III კორპუსი 1 მიმდებარედ

პროექტის სახელწოდება

მრავალბინიანი საცხოვრებელი სახლი

თანამდებობა	გვარი	ხელმოწერა	თარიღი
დირექტორი	ზაბახიანიძე		
არქიტექტორი	ნკაპანაძე		
კონსტრუქტორი	მსაყვლიძე		

RCO

მისამართი

თბილისი, ააკაძის დაღმართი №6

მასშტაბი	1:100	ნახაზი	გეგმა +6.600 ნიშნულზე
თარიღი			

სტადია	ფურცლები
არქიტექტურული პროექტი	

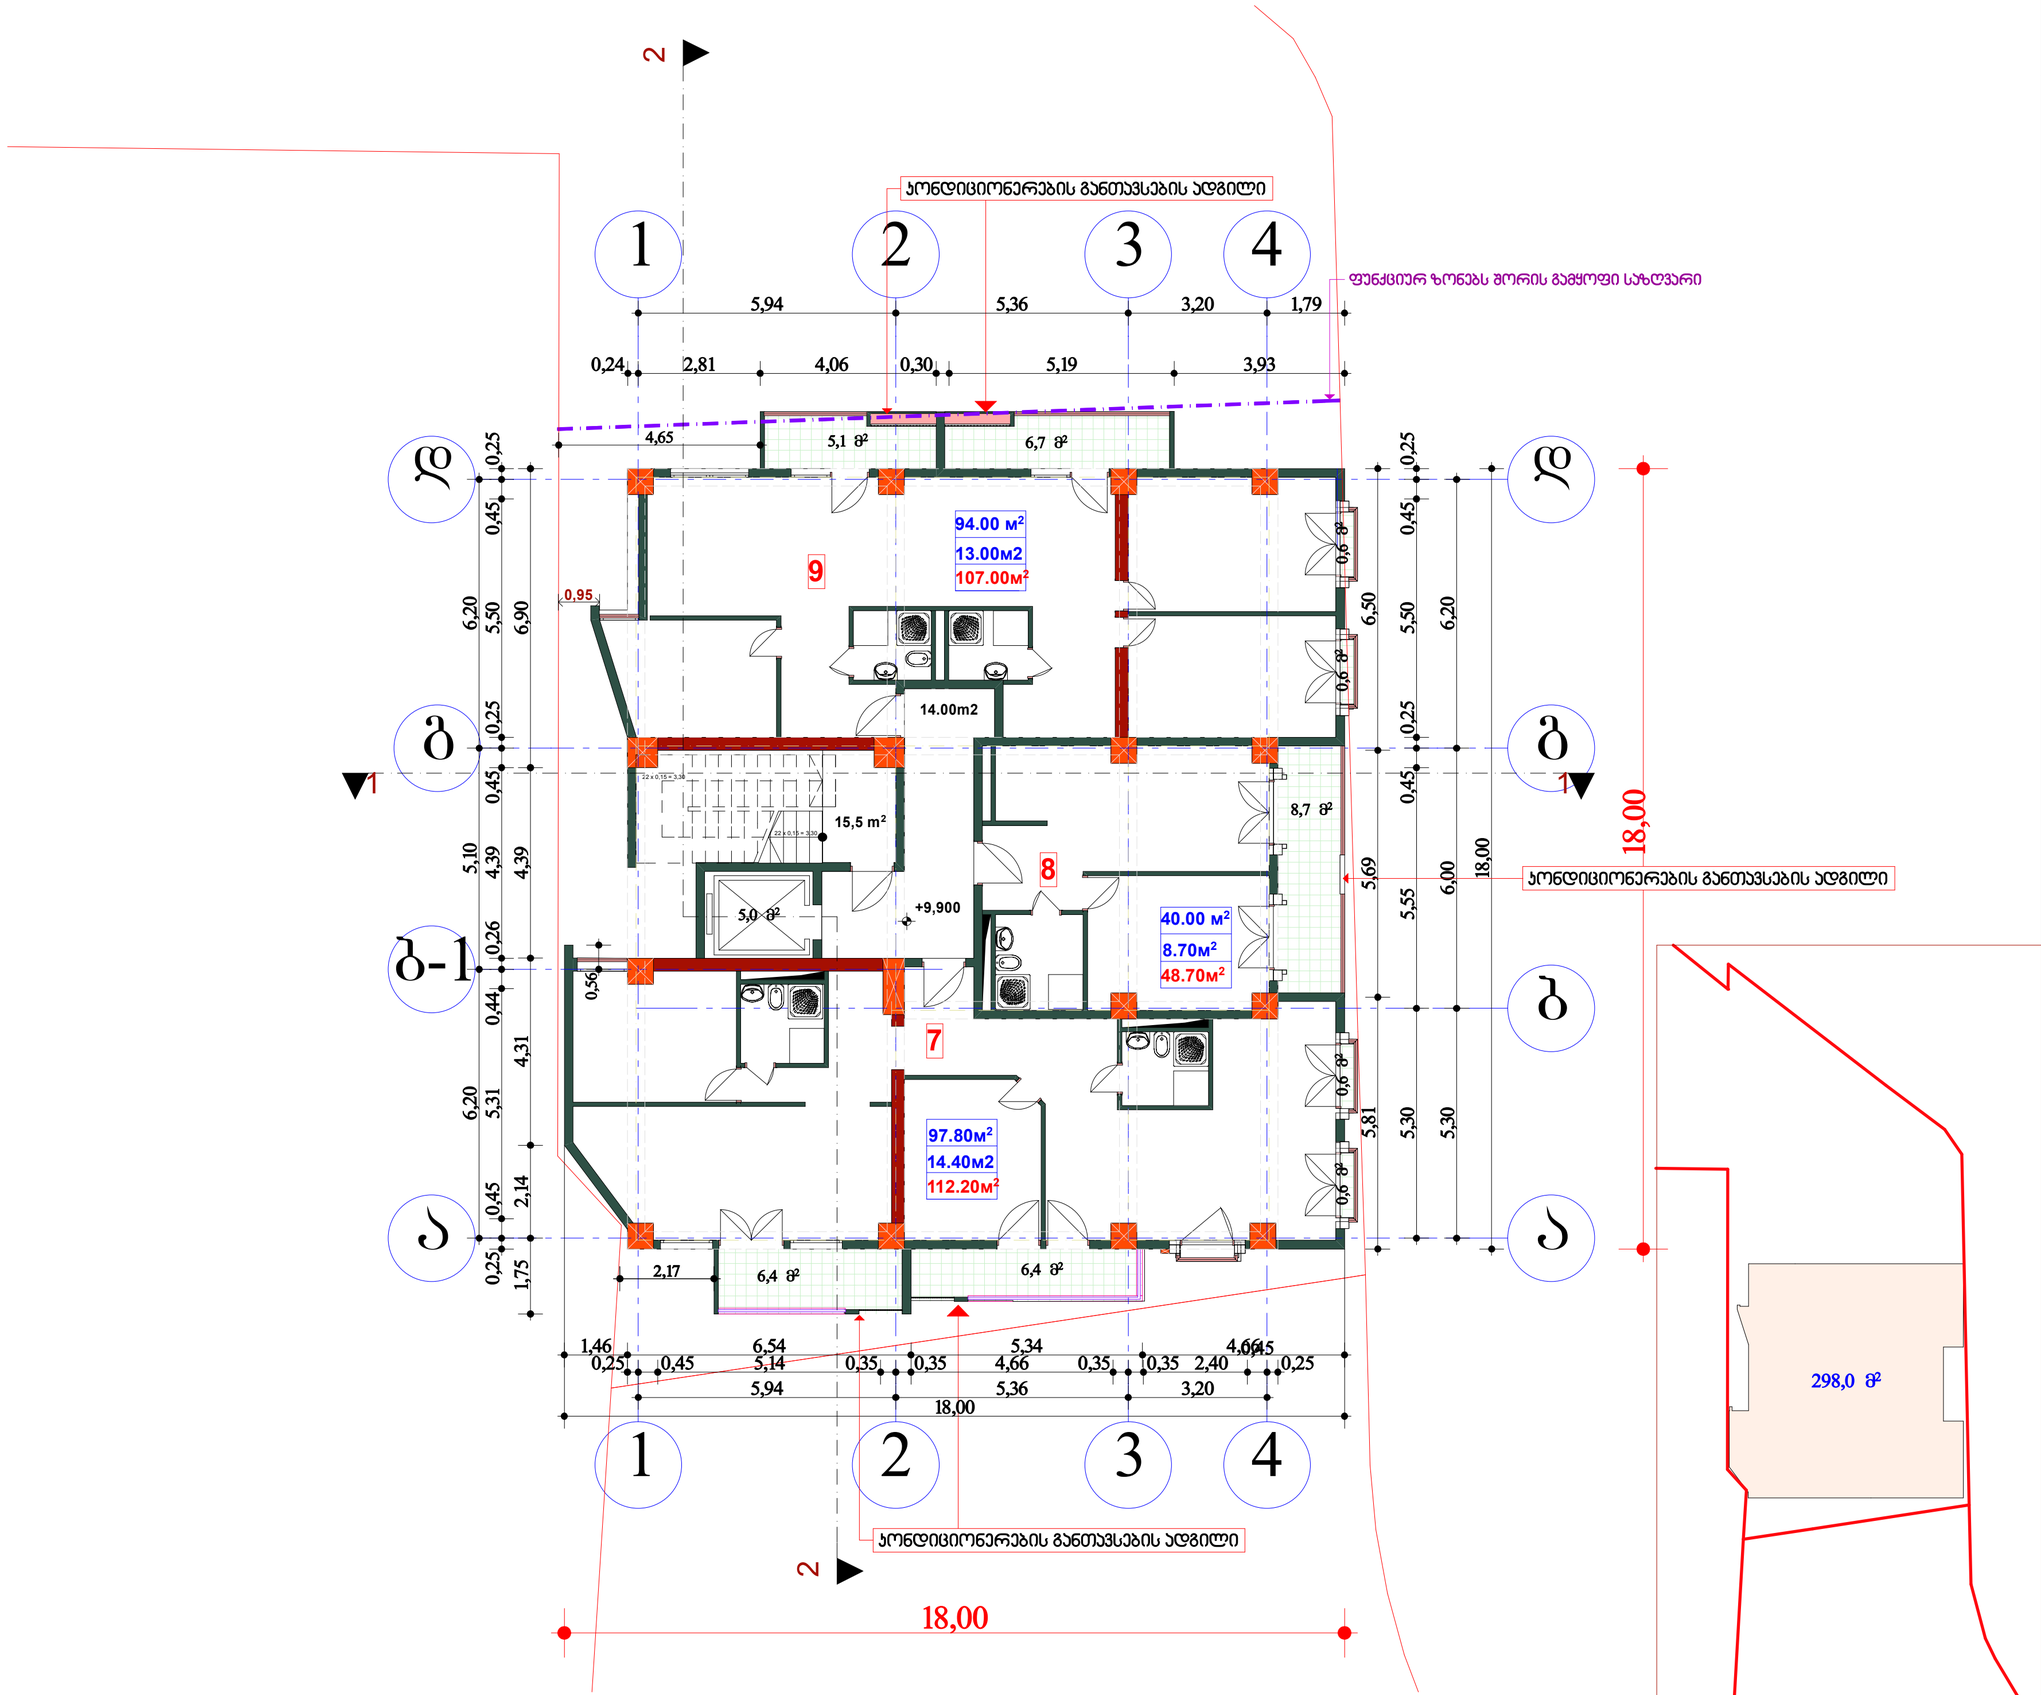

ფორმატი	დაკვეთა №	ფაილის სახელი
A2		

ტექნიკურ-ეკონომიკური მაჩვენებლები

საცხოვრებელი ფართი	231.8 კვმ
საზაფხულო	36.1 კვმ
კიბე დერეფანი	34.5 კვმ
სულ	302.4კვმ

პირობითი ნიშნები:

შენიშვნები:

1. ზომები მოცემულია მილიმეტრებში;
2.არქიტექტურული ნიშნული 0.000 შეესაბამება აბსოლუტურ ნიშნულს +482.41
4. მოცემულია არქიტექტურული ნიშნულები.

მესაკუთრე:

ჯეოტერა 3

მისამართი

ქ. თბილისი დიდი დიღომი მიკრო/რაიონი III კორპუსი 1 მიმდებარედ

პროექტის სახელწოდება

მრავალბინიანი საცხოვრებელი სახლი

თანამდებობა	გვარი	ხელმოწერა	თარიღი
დირექტორი	ზაპხიანიძე		
არქიტექტორი	ნკაპანაძე		
კონსტრუქტორი	მსაყვლიძე		

RCO

მისამართი: თბილისი, საკაძის დადმართი №6

მასშტაბი	1:100	ნახაზი	გეგმა +9.900 ნიშნულზე
თარიღი			

სტადია	ფურცლები
არქიტექტურული პროექტი	

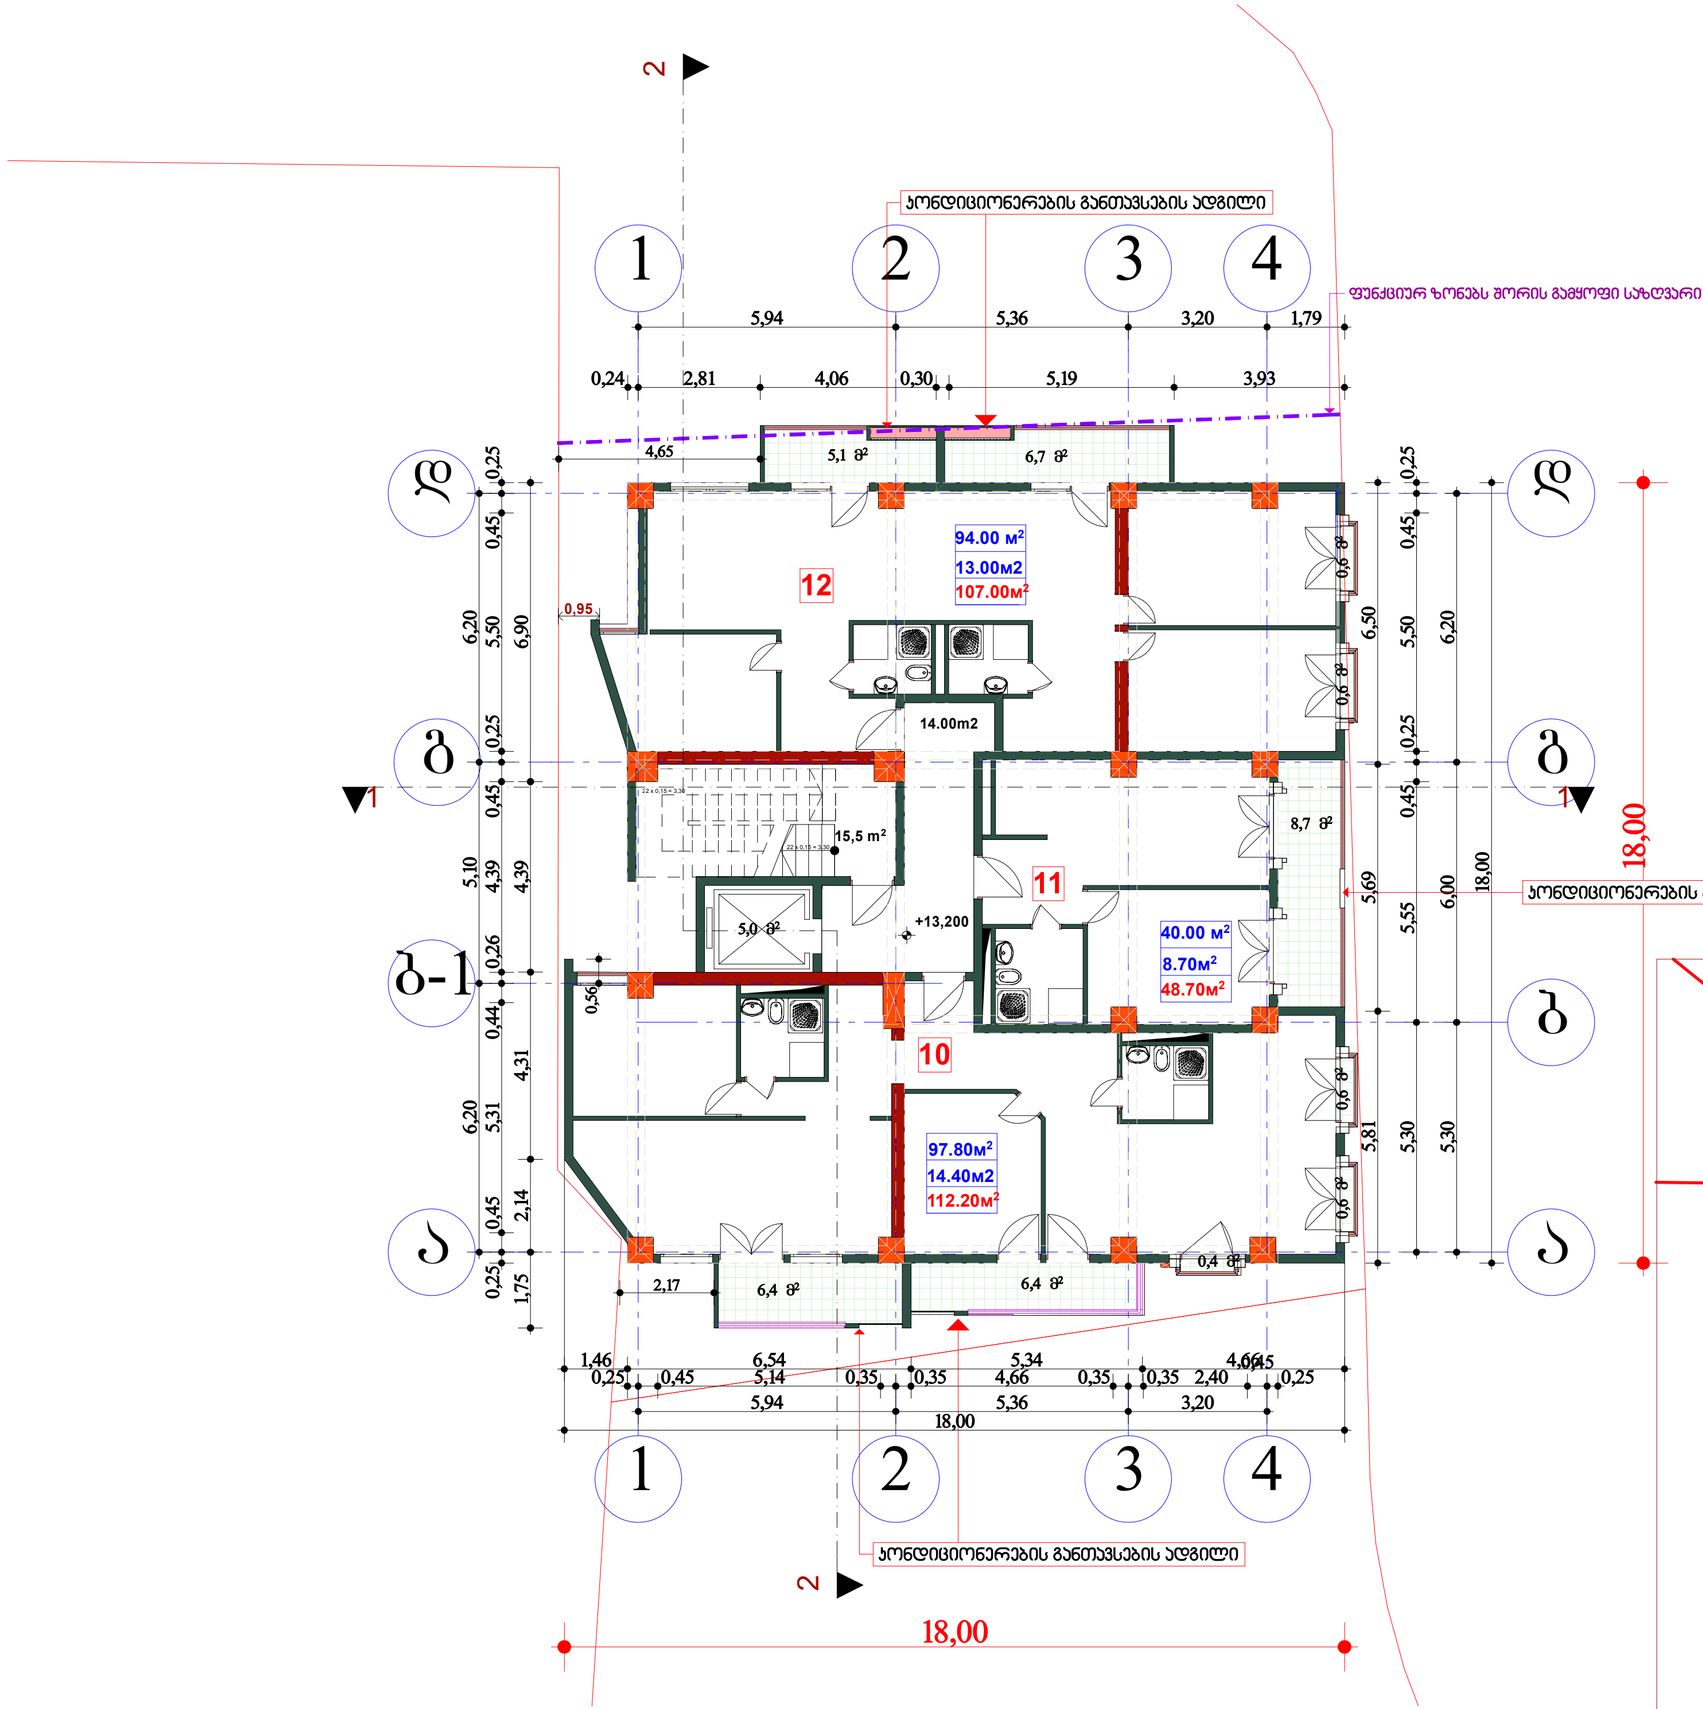
2
1
2
3
4
5,94
5,36
3,20
1,79
0,24
2,81
4,06
0,30
5,19
3,93
4,65
5,1 მ²
6,7 მ²
94.00 მ²
13.00მ2
107.00მ²
12
0,95
14.00m2
15,5 m²
11
8,7 მ²
+13,200
40.00 მ²
8.70მ²
48.70მ²
10
97.80მ²
14.40მ2
112.20მ²
2,17
6,4 მ²
6,4 მ²
0,4 მ²
5,0 მ²
ფუნქციურ ზონებს შორის გამყოფი საზღვარი
კონდიციონერების განთავსების ადგილი
კონდიციონერების განთავსების ადგილი
18,00
18,00
ბ
ბ-1
ა
1
2
3
4
1,46
0,25
0,45
6,54
5,14
0,35
0,35
5,34
4,66
0,35
0,35
2,40
4,06
0,45
0,25
5,94
5,36
3,20
18,00
6,20
5,50
6,90
5,10
4,39
4,39
0,26
0,44
4,31
6,20
5,31
0,45
2,14
0,25
1,75
6,50
5,50
6,20
5,69
5,55
6,00
18,00
5,81
5,30
5,30
0,56
0,6 მ²
0,6 მ²
0,6 მ²

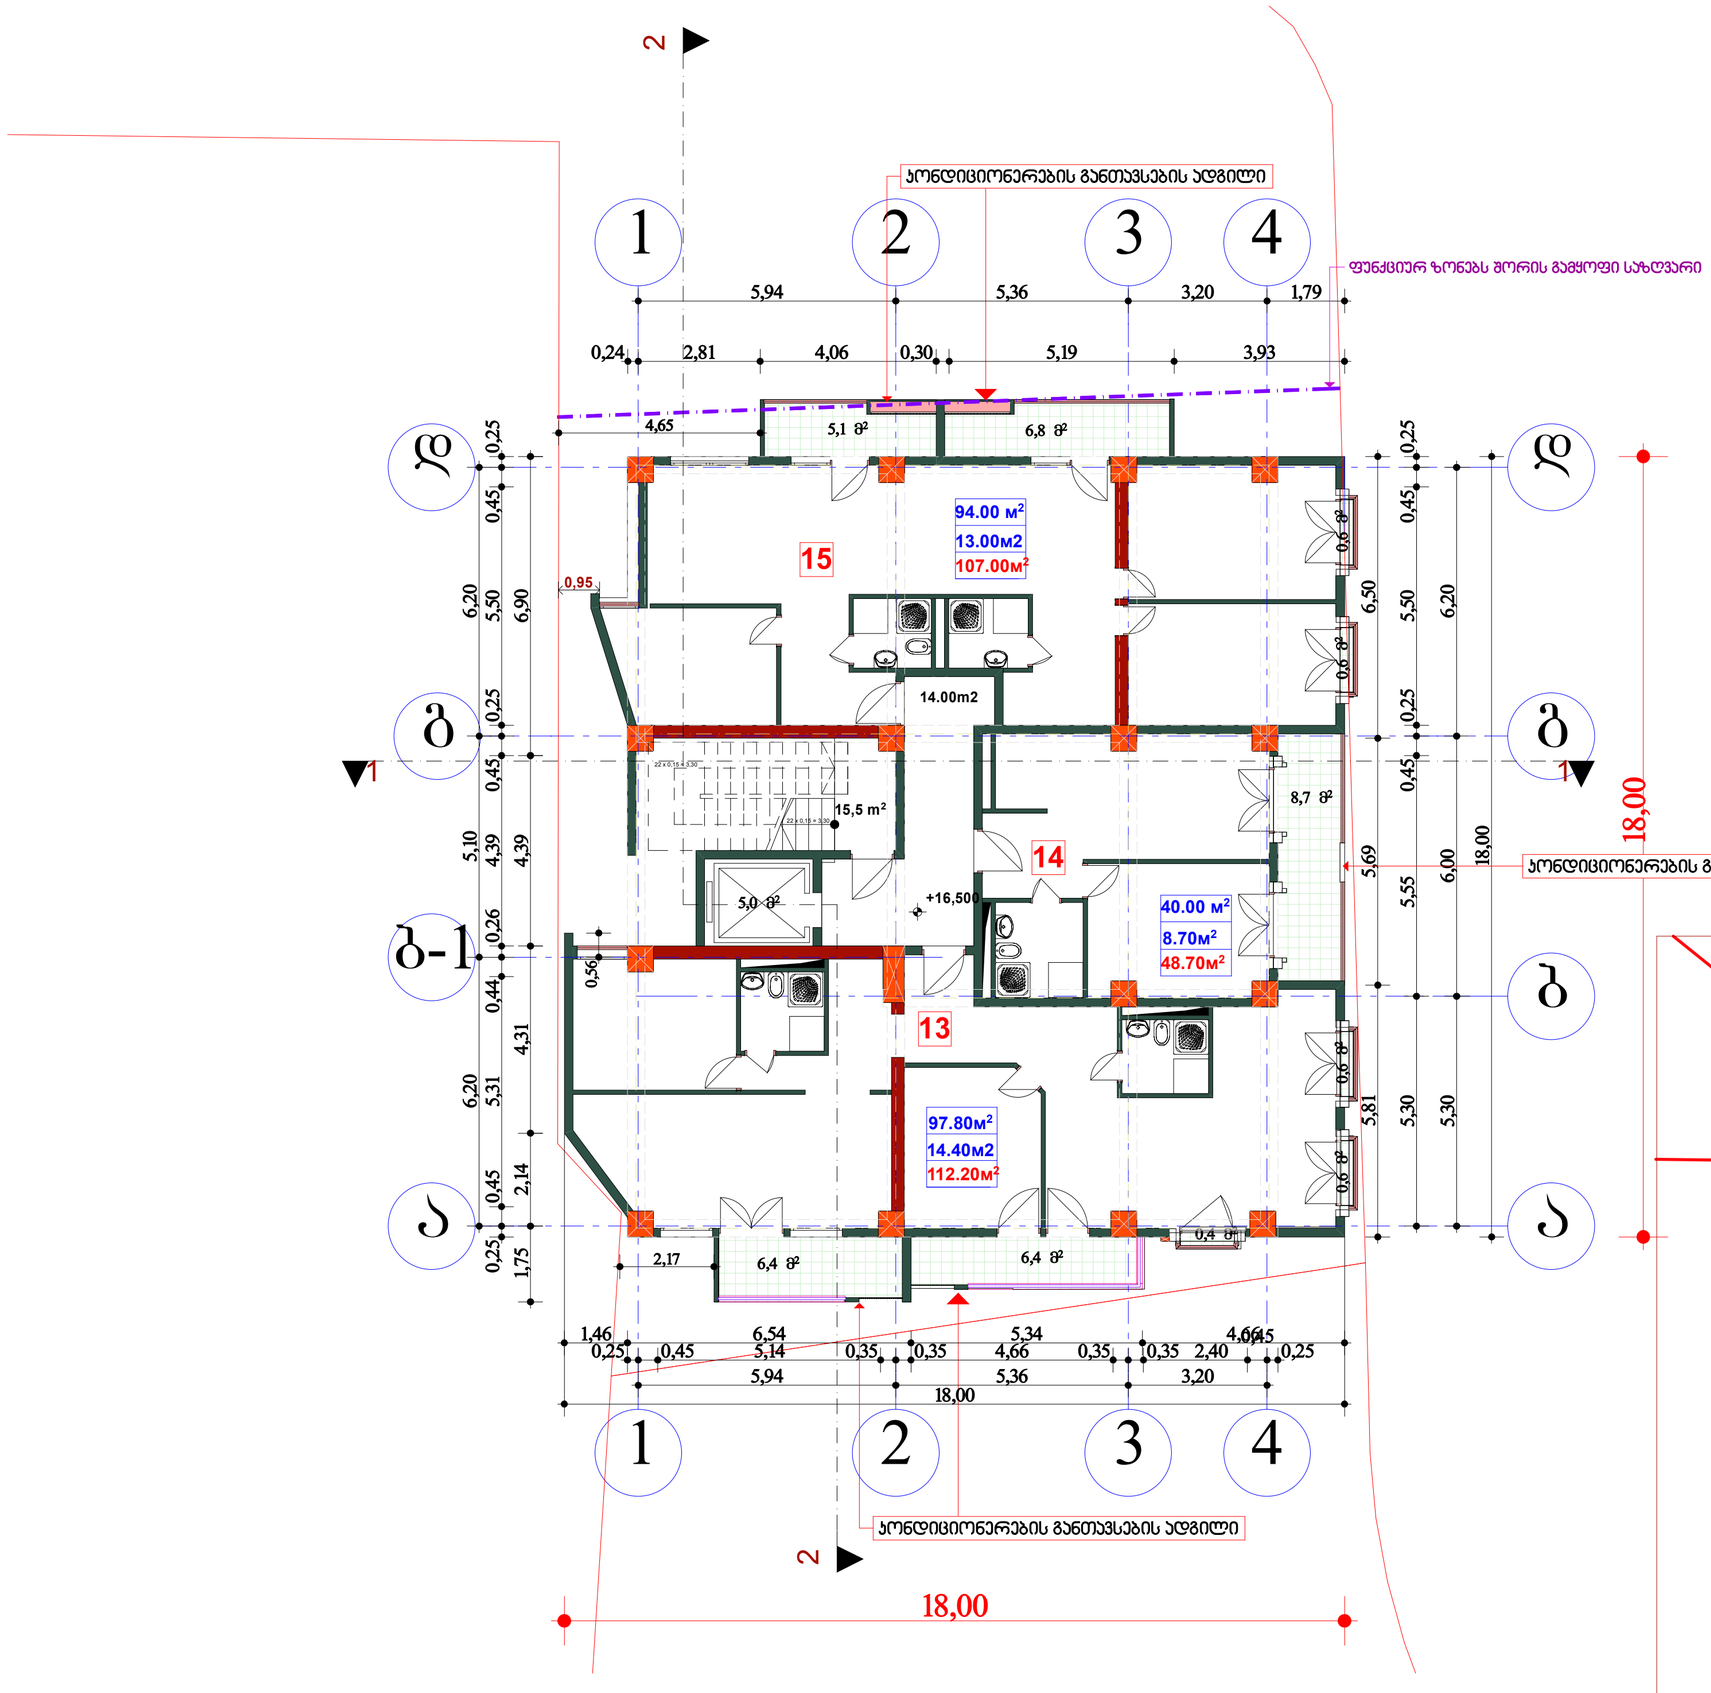

ფორმატი	დაკვეთა №	ფაილის სახელი
A2		

ტექნიკურ-ეკონომიკური მაჩვენებლები

საცხოვრებელი ფართი	231.8 კვმ
საზაფხულო	36.1 კვმ
კიბე დერეფანი	34.5 კვმ
სულ	302.4კვმ

პირობითი ნიშნები:

შენიშვნები:

1. ზომები მოცემულია მილიმეტრებში;
2.არქიტექტურული ნიშნული 0.000 შეესაბამება აბსოლუტურ ნიშნულს +482.41
4. მოცემულია არქიტექტურული ნიშნულები.

მესაკუთრე:

ჯეოტერა 3

მისამართი

ქ. თბილისი დიდი დიღომი მიკრო/რაიონი III კორპუსი 1 მიმდებარედ

პროექტის სახელწოდება

მრავალბინიანი საცხოვრებელი სახლი

თანამდებობა	გვარი	ხელმოწერა	თარიღი
დირექტორი	ზ.აბზიანიძე		
არქიტექტორი	ნ.კაპანაძე		
კონსტრუქტორი	მ.სავლიძე		

RCO

მისამართი

თბილისი, ხაკაძის დაღმართი №6

მასშტაბი	1:100	ნახაზი	გეგმა +16.500 ნიშნულზე
თარიღი			

სტადია	ფურცლები
არქიტექტურული პროექტი	

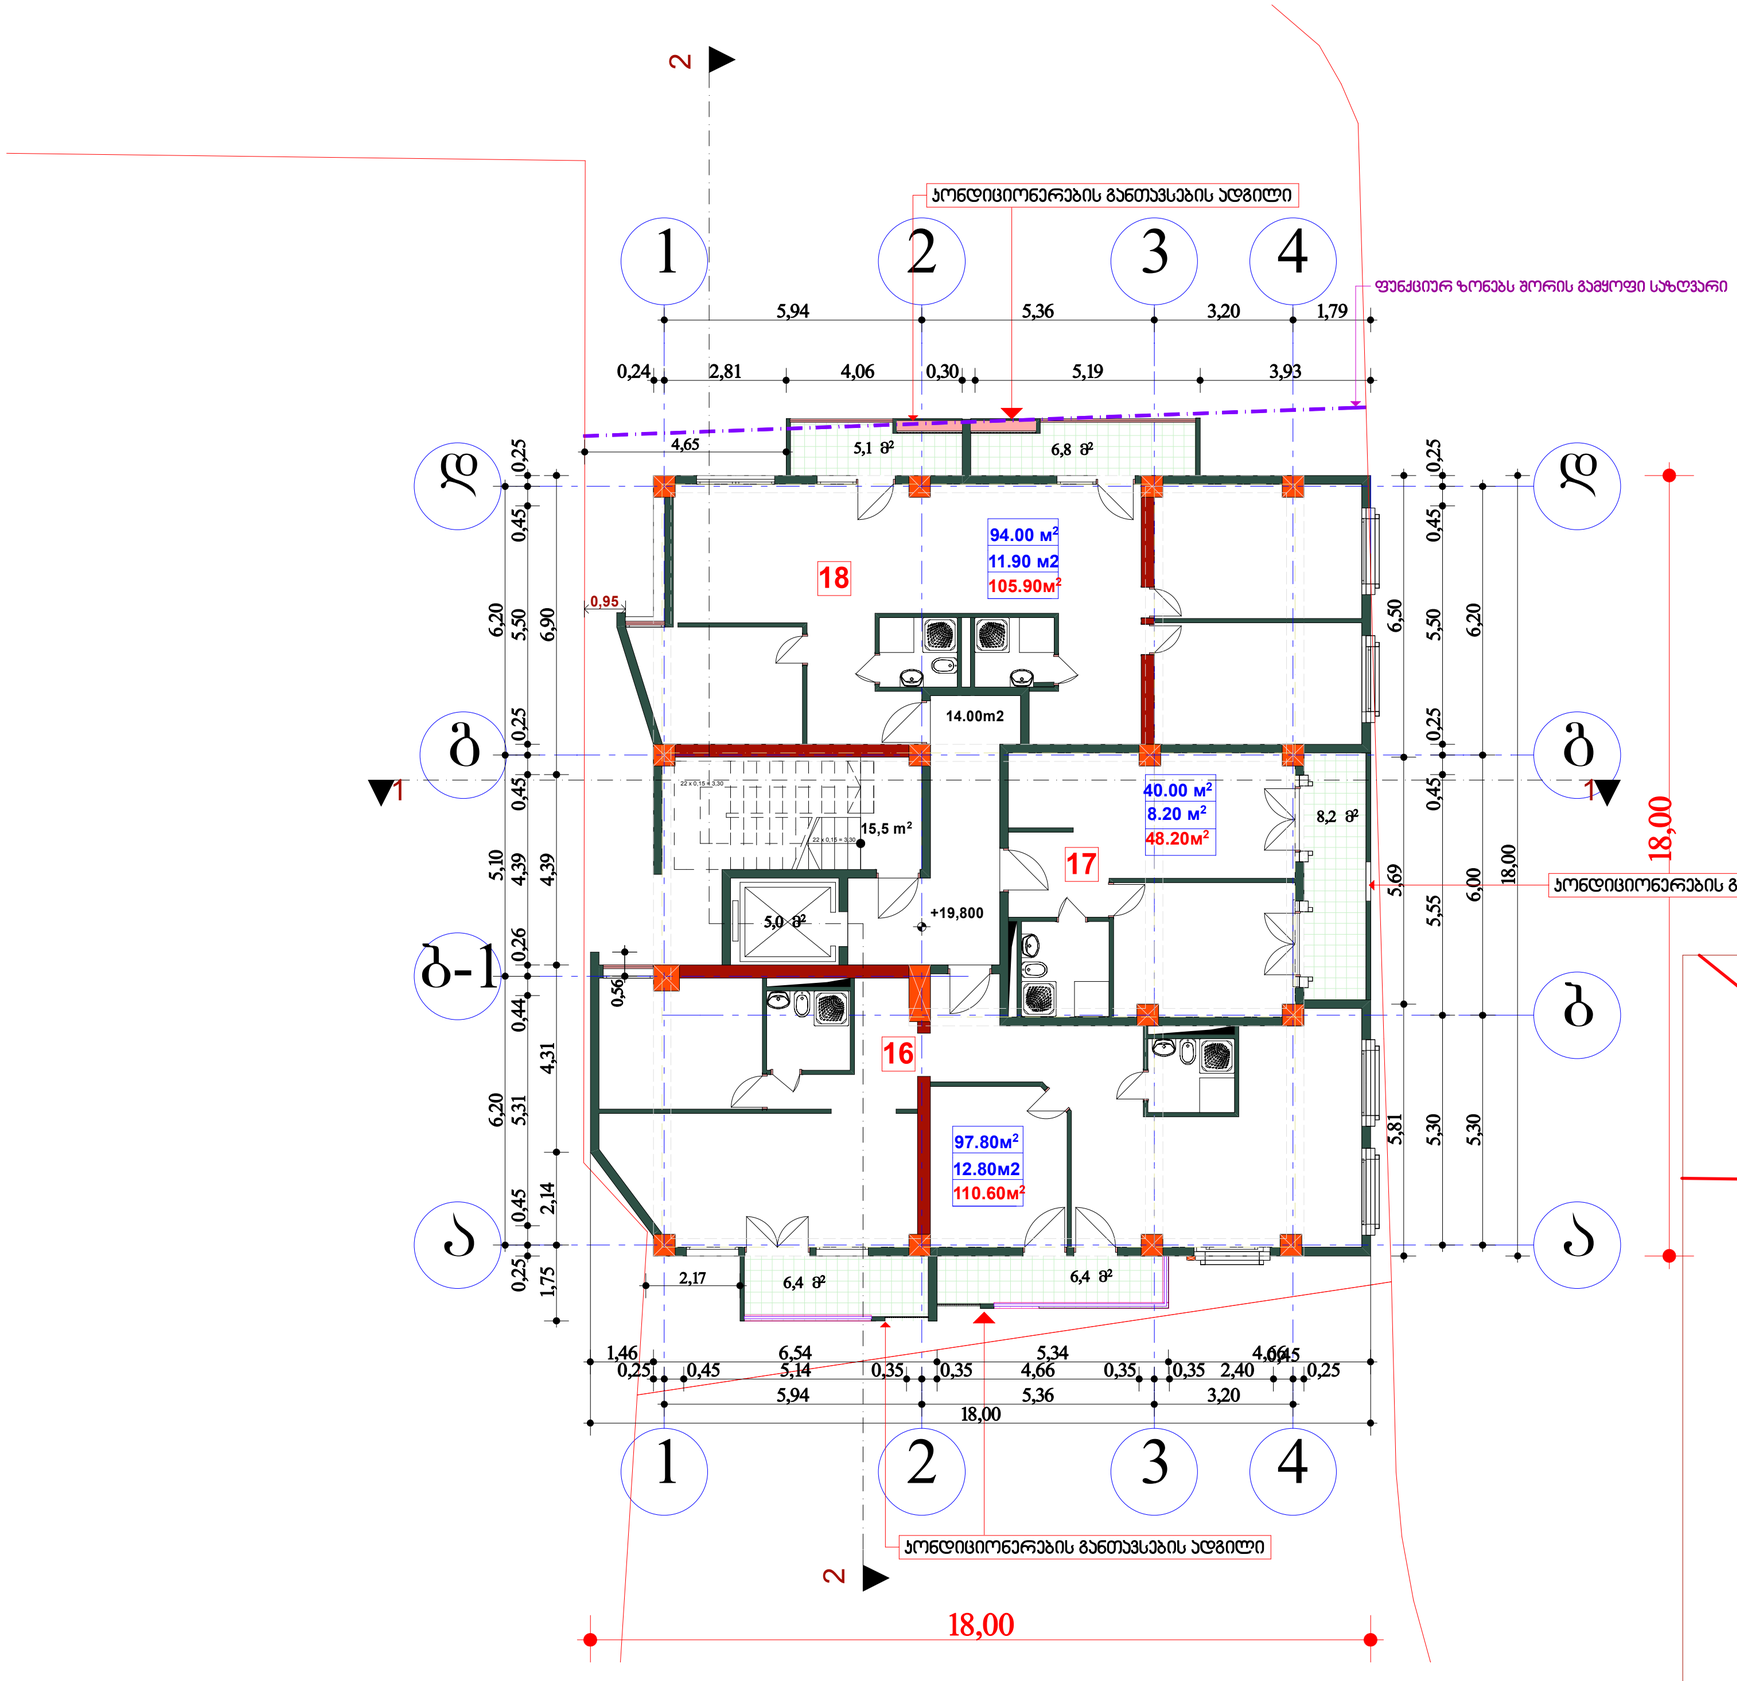

ფორმატი	დაკვეთა №	ფაილის სახელი
A2		

ტექნიკურ-ეკონომიკური მაჩვენებლები

საცხოვრებელი ფართი	231.80 კვმ
საზაფხულო	32.9 კვმ
კიბე დერეფანი	34.5 კვმ
სულ	299.20კვმ

პირობითი ნიშნები:

შენიშვნები:

1. ზომები მოცემულია მილიმეტრებში;
2.არქიტექტურული ნიშნული 0.000 შეესაბამება აბსოლუტურ ნიშნულს +482.41
4. მოცემულია არქიტექტურული ნიშნულები.

მესაკუთრე:

ჯეოტერა 3

მისამართი

ქ. თბილისი დიდი დიღომი მიკრო/რაიონი III კორპუსი 1 მიმდებარედ

პროექტის სახელწოდება

მრავალბინიანი საცხოვრებელი სახლი

თანამდებობა	გვარი	ხელმოწერა	თარიღი
დირექტორი	ზაბზიანიძე		
არქიტექტორი	ნკაპანაძე		
კონსტრუქტორი	მსაყვლიძე		

RCO

მისამართი

თბილისი, საკაძის დაღმართი №6

მასშტაბი	1:100	ნახაზი	გეგმა +19.800 ნიშნულზე
თარიღი			
სტადია		ფურცლები	
არქიტექტურული პროექტი			

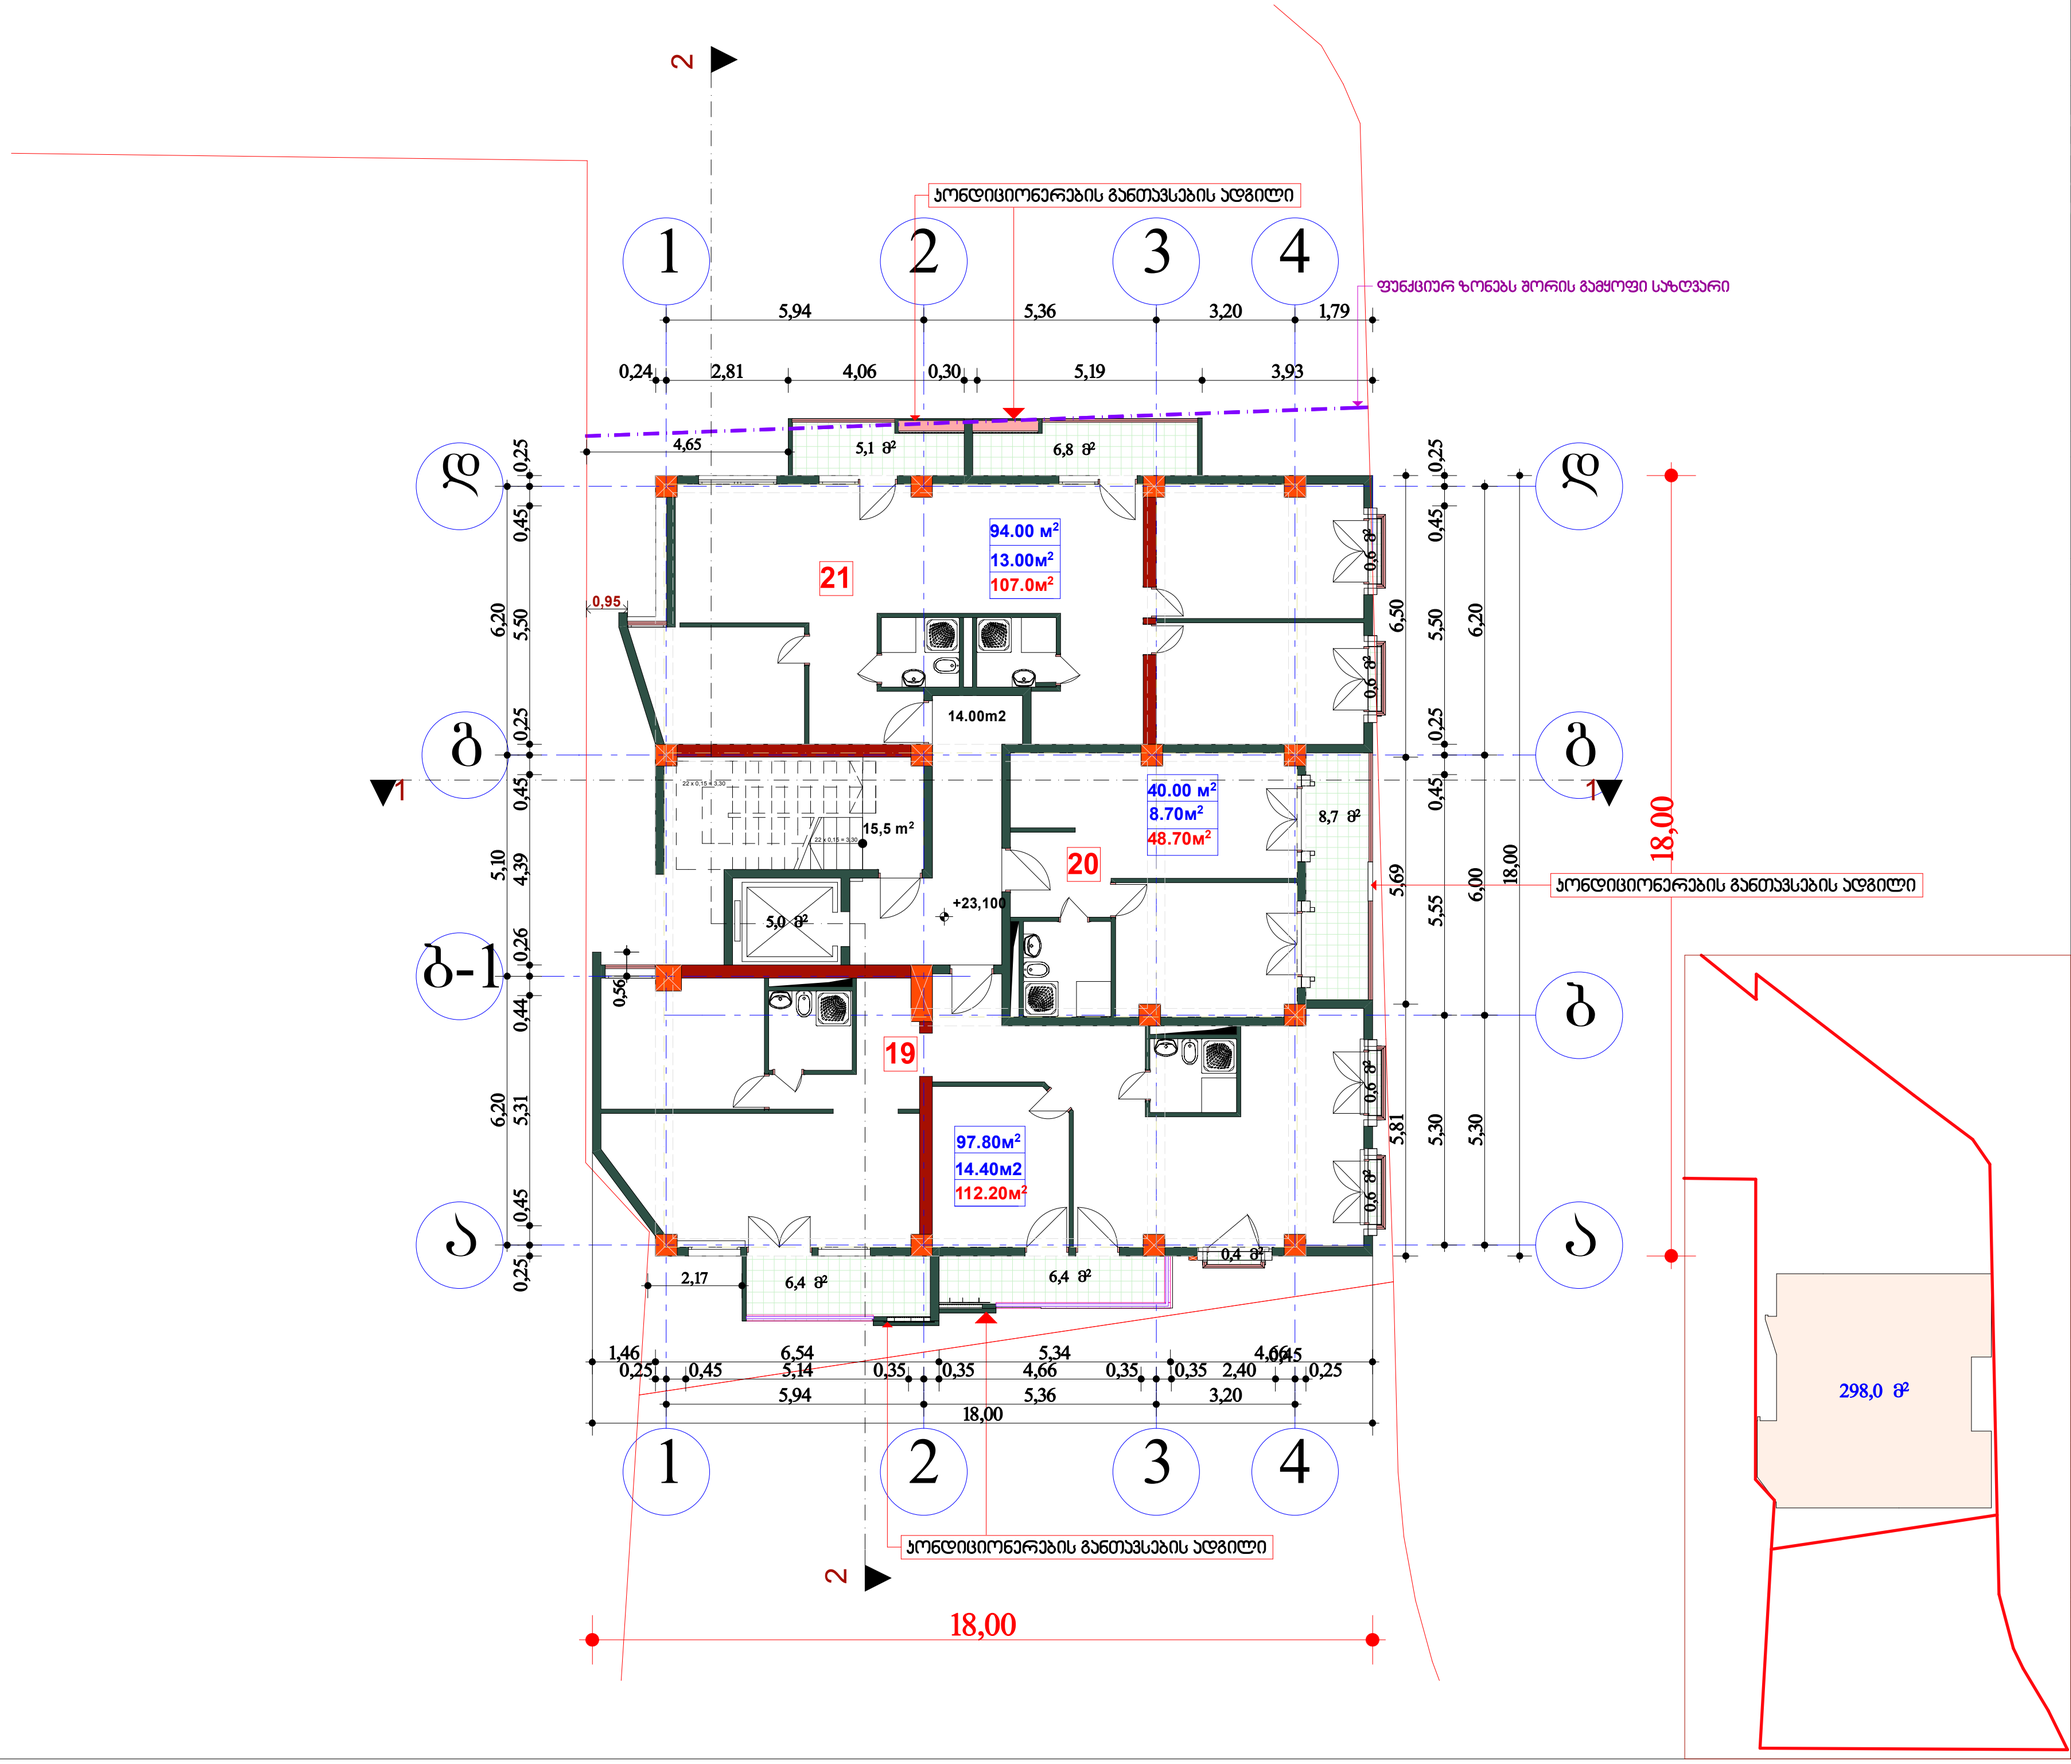

ფორმატი	დაკვეთა №	ფაილის სახელი
A2		

ტექნიკურ-ეკონომიკური მაჩვენებლები

საცხოვრებელი ფართი	231.8 კვმ
საზაფხულო	36.1 კვმ
კიბე დერეფანი	34.5 კვმ
სულ	302.4კვმ

პირობითი ნიშნები:

შენიშვნები:

1. ზომები მოცემულია მილიმეტრებში;
2.არქიტექტურული ნიშნული 0.000 შეესაბამება აბსოლუტურ ნიშნულს +482.41
4. მოცემულია არქიტექტურული ნიშნულები.

მესაკუთრე:

ჯეოტერა 3

მისამართი

ქ. თბილისი დიდი დიღომი მიკრო/რაიონი III კორპუსი 1 მიმდებარედ

პროექტის სახელწოდება

მრავალბინიანი საცხოვრებელი სახლი

თანამდებობა	გვარი	ხელმოწერა	თარიღი
დირექტორი	ზაბზიანიძე		
არქიტექტორი	ნკაპანაძე		
კონსტრუქტორი	მსაყვლიძე		

RCO

მისამართი

თბილისი, საკაძის დაღმართი №6

მასშტაბი	1:100	ნახაზი	გეგმა +23.100 ნიშნულზე
თარიღი			
სტადია		ფურცლები	
არქიტექტურული პროექტი			

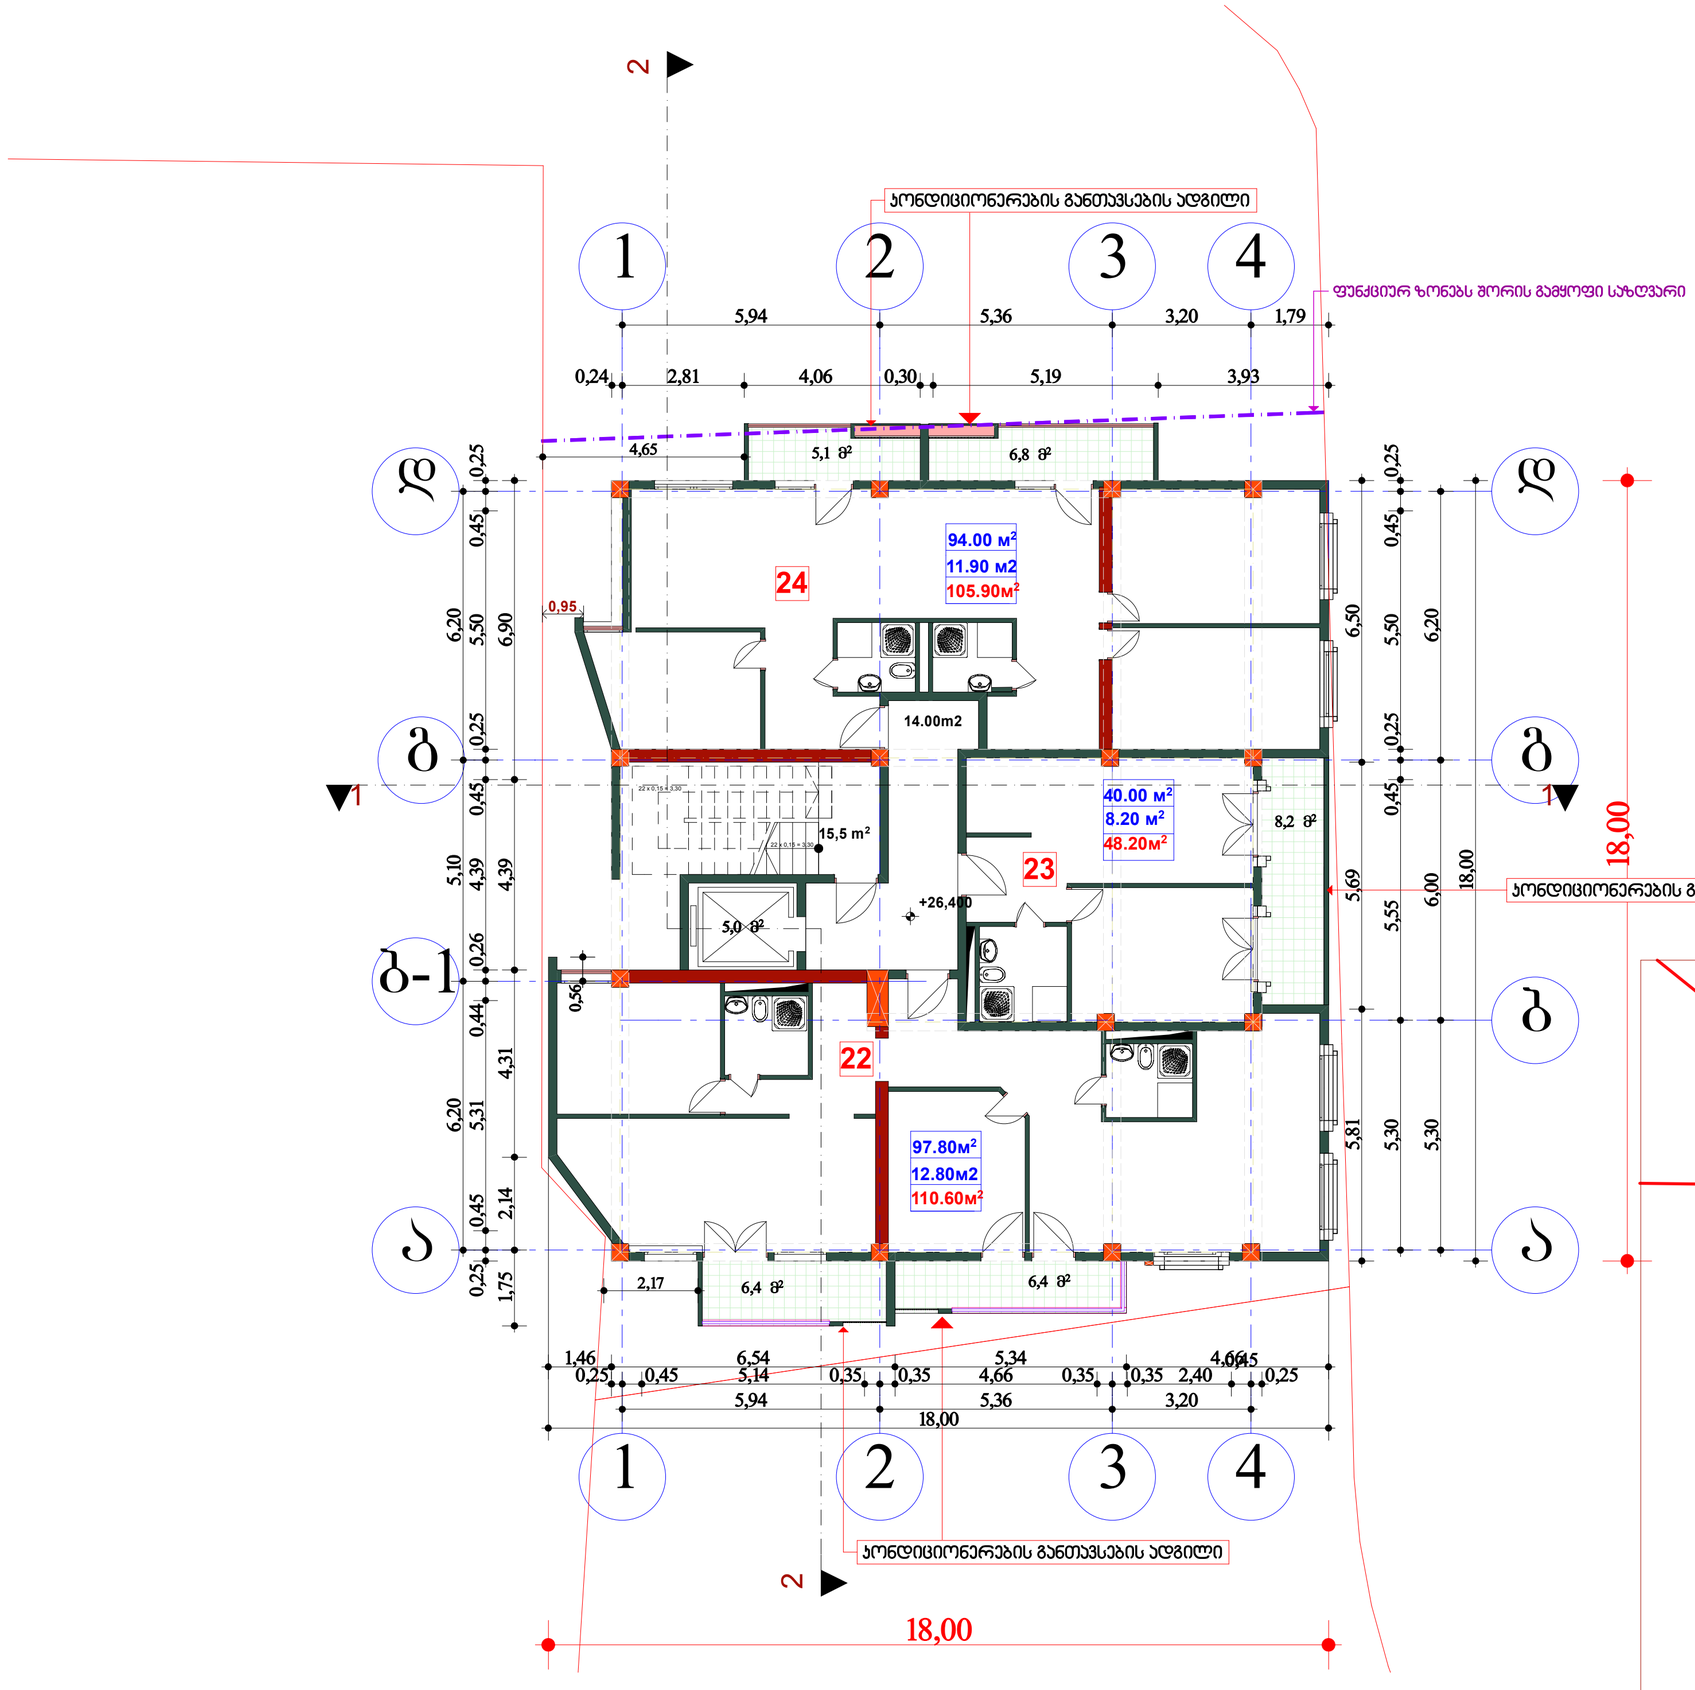

ფორმატი	დაკვეთა №	ფაილის სახელი
A2		

ტექნიკურ-ეკონომიკური მაჩვენებლები

საცხოვრებელი ფართი	231.80 კვმ
საზაფხულო	32.9 კვმ
კიბე დერეფანი	34.5 კვმ
სულ	299.20კვმ

პირობითი ნიშნები:

შენიშვნები:

1. ზომები მოცემულია მილიმეტრებში;
2.არქიტექტურული ნიშნული 0.000 შეესაბამება აბსოლუტურ ნიშნულს +482.41
4. მოცემულია არქიტექტურული ნიშნულები.

მესაკუთრე:

ჯეოტერა 3

მისამართი

ქ. თბილისი დიდი დიღომი მიკრო/რაიონი III კორპუსი 1 მიმდებარედ

პროექტის სახელწოდება

მრავალბინიანი საცხოვრებელი სახლი

თანამდებობა	გვარი	ხელმოწერა	თარიღი
დირექტორი	ზაბზიანიძე		
არქიტექტორი	ნკაპანაძე		
კონსტრუქტორი	მსაყვლიძე		

RCO

მისამართი

თბილისი, საკაძის დაღმართი №6

მასშტაბი	1:100	ნახაზი	გეგმა +26.400 ნიშნულზე
თარიღი			
სტადია		ფურცლები	
არქიტექტურული პროექტი			

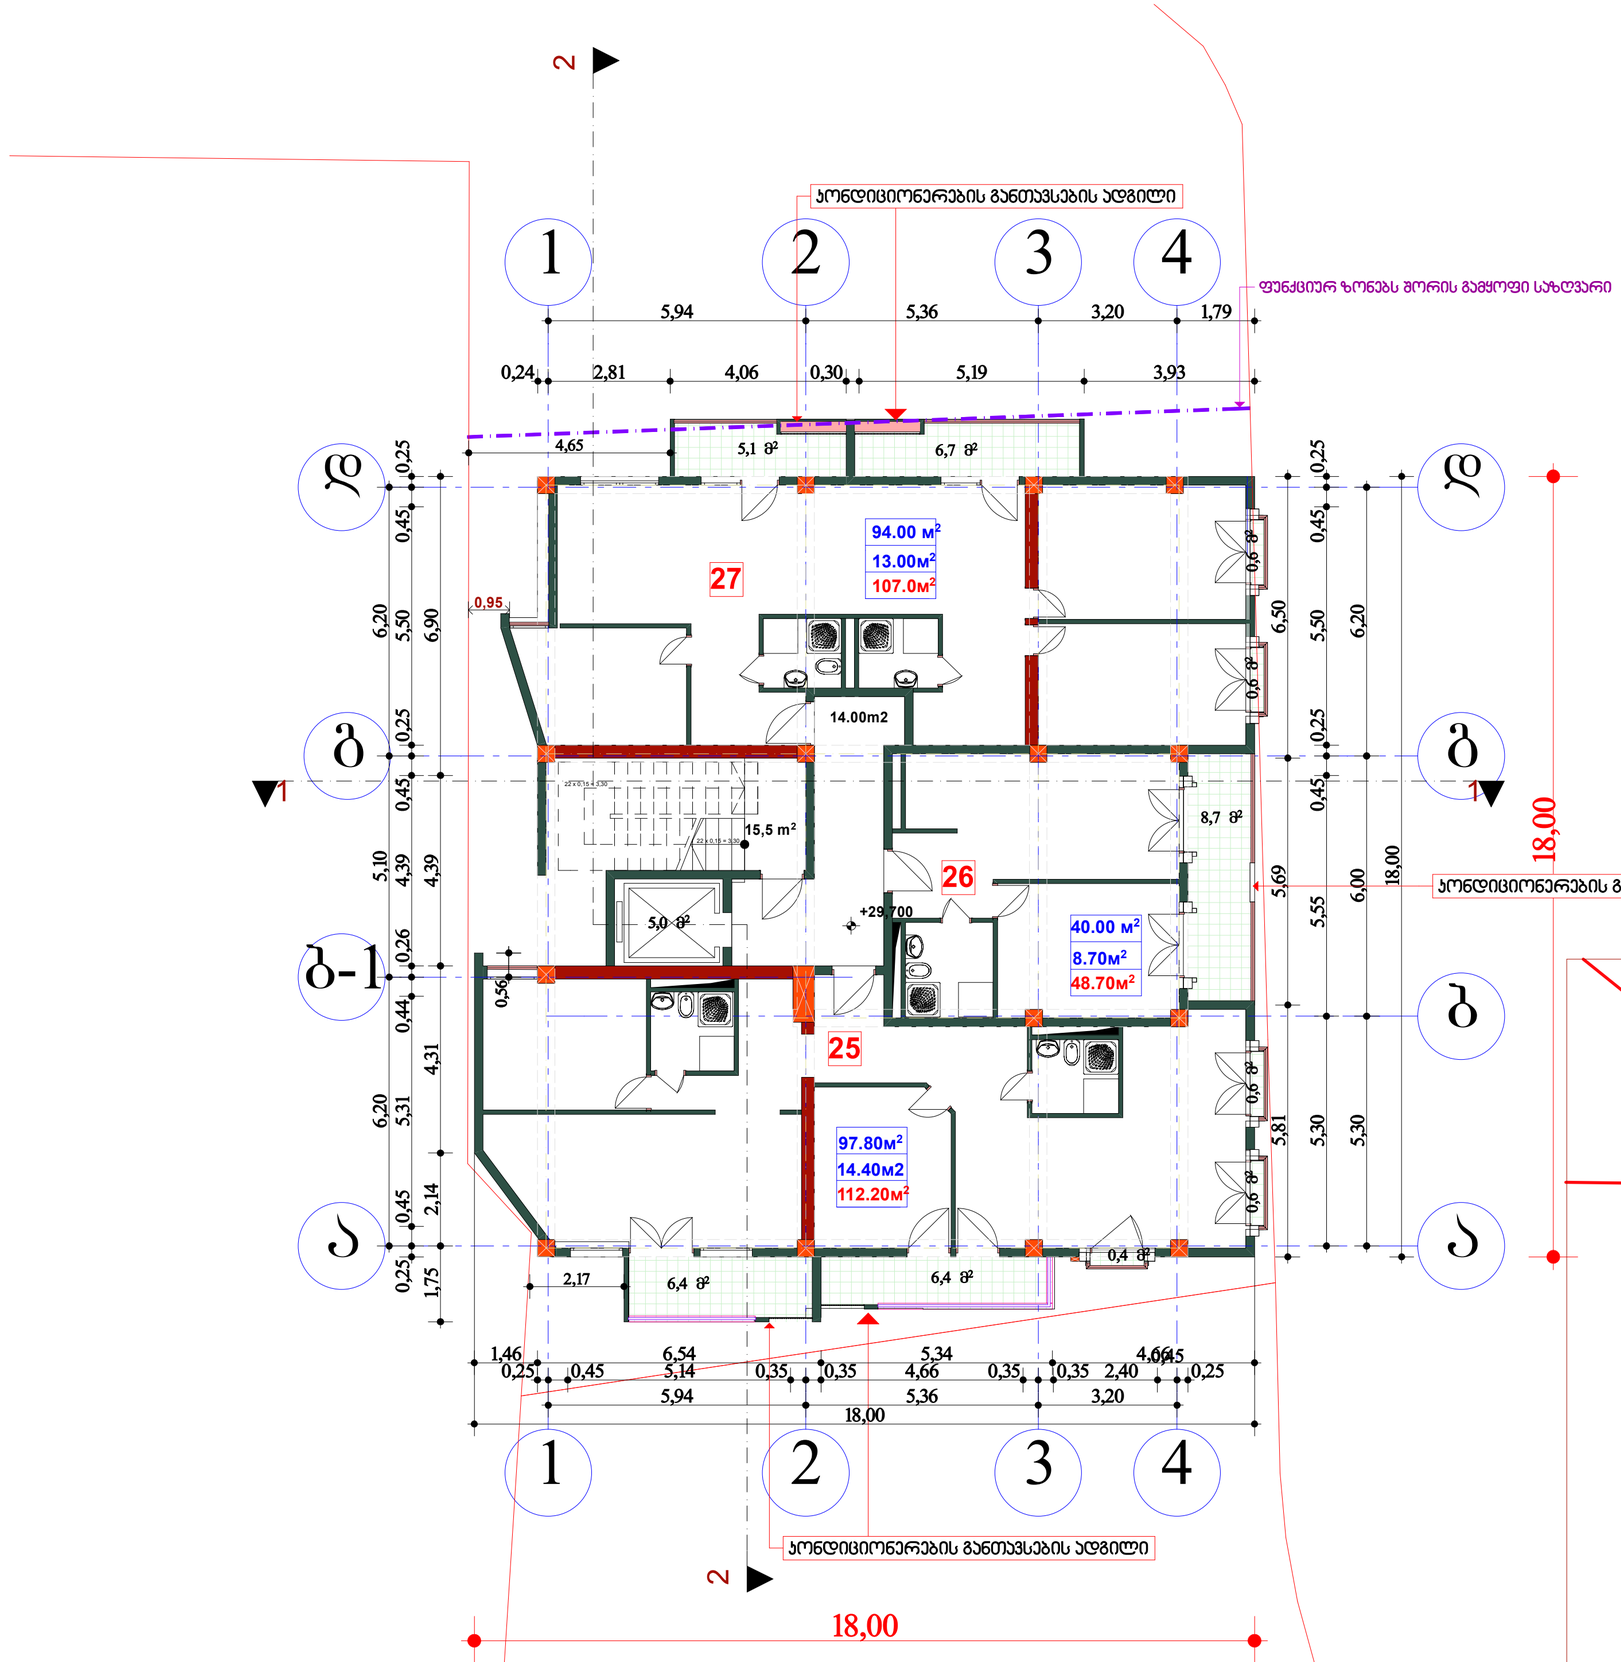

ფორმატი	დაკვეთა №	ფაილის სახელი
A2		

ტექნიკურ-ეკონომიკური მაჩვენებლები

საცხოვრებელი ფართი	231.8 კვმ
საზაფხულო	36.1 კვმ
კიბე დერეფანი	34.5 კვმ
სულ	302.4კვმ

პირობითი ნიშნები:

შენიშვნები:

1. ზომები მოცემულია მილიმეტრებში;
2.არქიტექტურული ნიშნული 0.000 შეესაბამება აბსოლუტურ ნიშნულს +482.41
4. მოცემულია არქიტექტურული ნიშნულები.

მესაკუთრე:

ჯეოტერა 3

მისამართი

ქ. თბილისი დიდი დიღომი მიკრო/რაიონი III კორპუსი 1 მიმდებარედ

პროექტის სახელწოდება

მრავალბინიანი საცხოვრებელი სახლი

თანამდებობა	გვარი	ხელმოწერა	თარიღი
დირექტორი	ზაბზიანიძე		
არქიტექტორი	ნკაპანაძე		
კონსტრუქტორი	მსაყვლიძე		

RCO

მისამართი

თბილისი, საკაძის დაღმართი №6

მასშტაბი	1:100	ნახაზი	გეგმა +29.700 ნიშნულზე
თარიღი			

სტადია	ფურცლები
არქიტექტურული პროექტი	

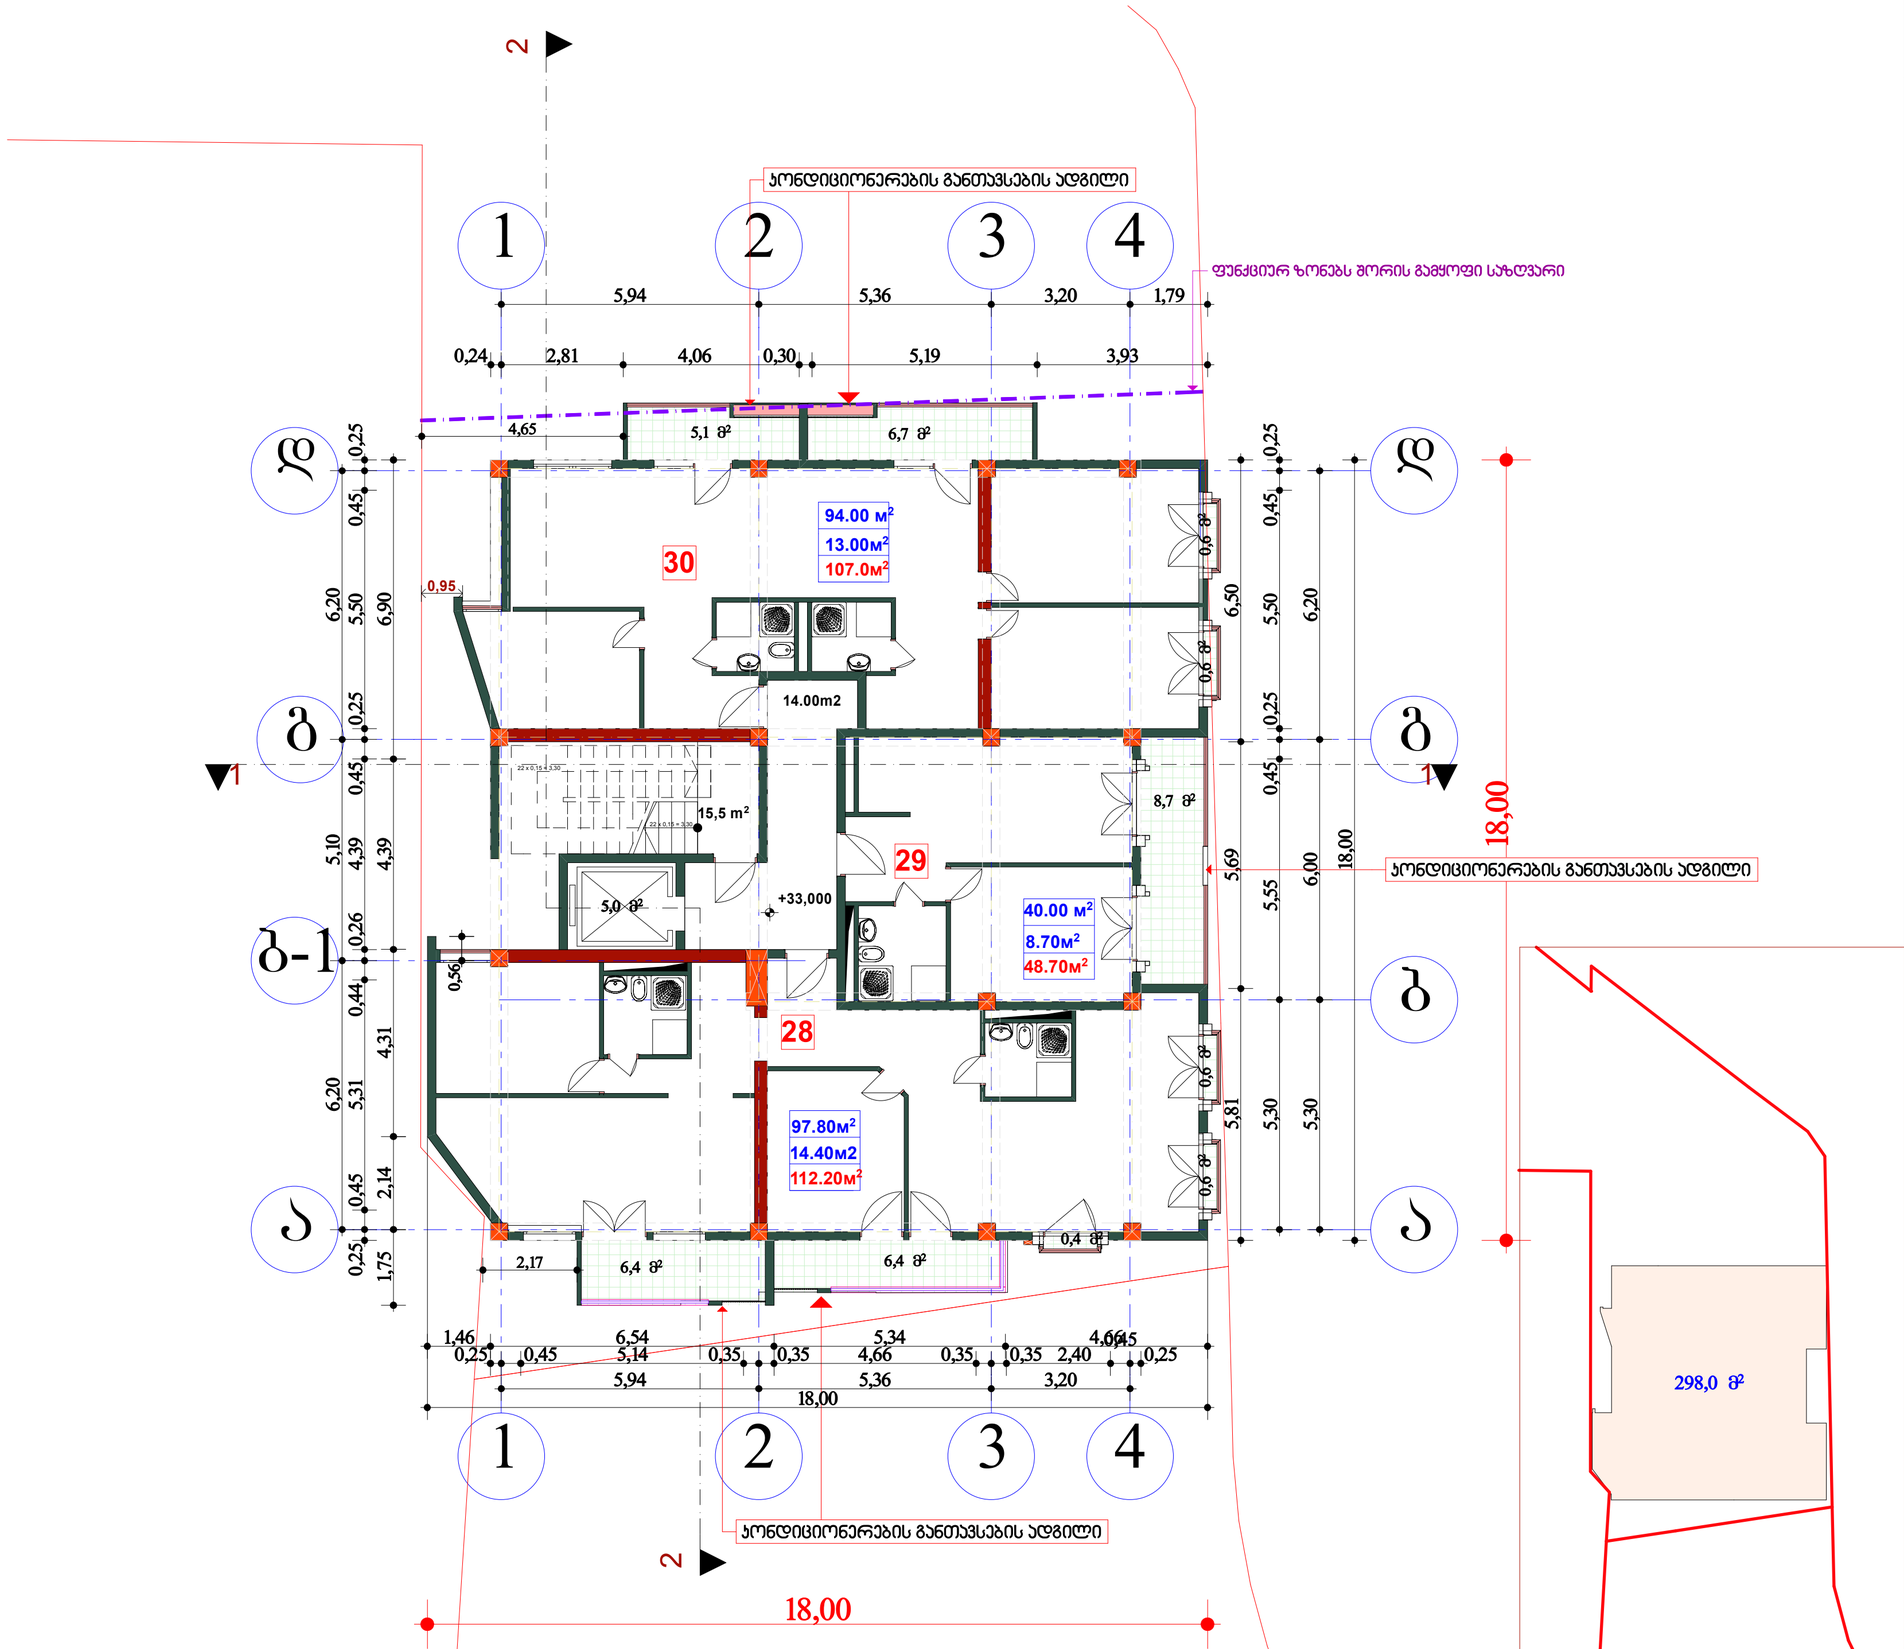

ფორმატი	დაკვეთა №	ფაილის სახელი
A2		

ტექნიკურ-ეკონომიკური მაჩვენებლები

საცხოვრებელი ფართი	231.8 კვმ
საზაფხულო	36.1 კვმ
კიბე დერეფანი	34.5 კვმ
სულ	302.4კვმ

პირობითი ნიშნები:

შენიშვნები:

1. ზომები მოცემულია მილიმეტრებში;
2.არქიტექტურული ნიშნული 0.000 შეესაბამება აბსოლუტურ ნიშნულს +482.41
4. მოცემულია არქიტექტურული ნიშნულები.

მესაკუთრე:

ჯეოტერა 3

მისამართი

ქ. თბილისი დიდი დიღომი მიკრო/რაიონი III კორპუსი 1 მიმდებარედ

პროექტის სახელწოდება

მრავალბინიანი საცხოვრებელი სახლი

თანამდებობა	გვარი	ხელმოწერა	თარიღი
დირექტორი	ზაპზიანიძე		
არქიტექტორი	ნკაპანაძე		
კონსტრუქტორი	მსაყველიძე		

RCO

მისამართი

თბილისი, საკაძის დაღმართი №6

მასშტაბი	1:100	ნახაზი	გეგმა +33.000 ნიშნულზე
თარიღი			

სტადია	ფურცლები
არქიტექტურული პროექტი	

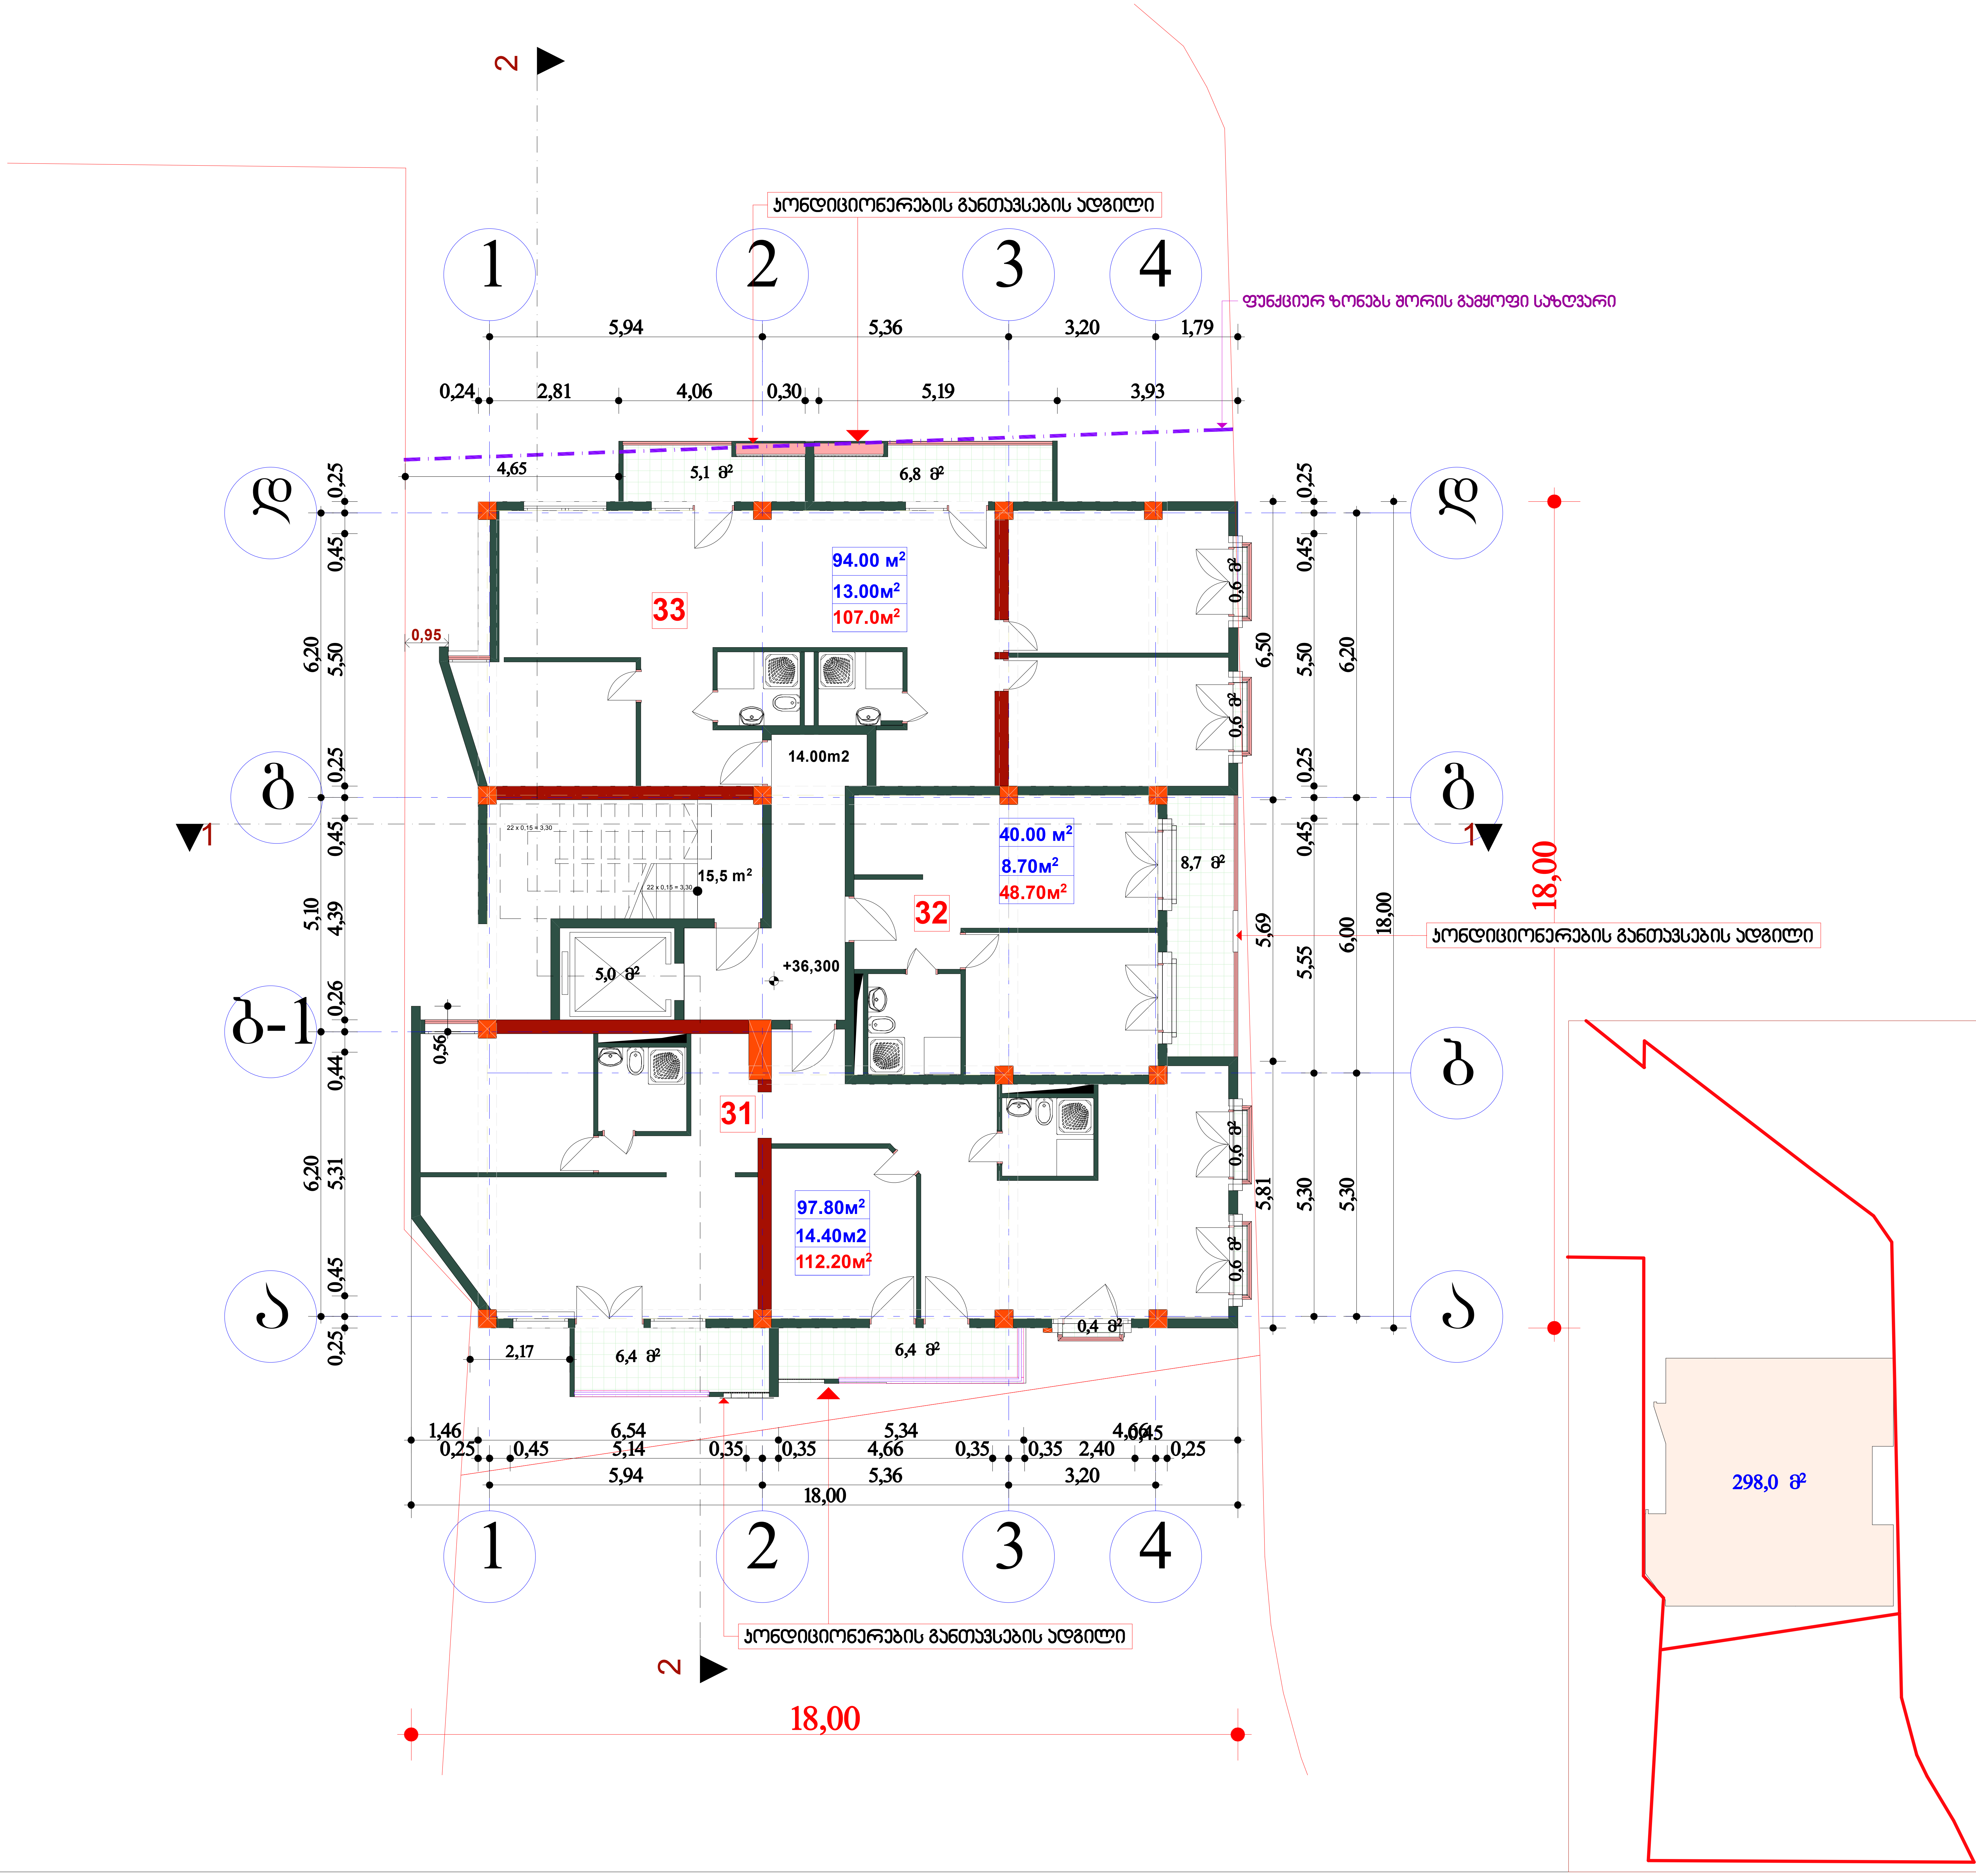

ფორმატი	დაკვეთა №	ფაილის სახელი
A2		

ტექნიკურ-ეკონომიკური მაჩვენებლები

საცხოვრებელი ფართი 231.8 კვმ
საზაფხულო 36.1 კვმ
კიბე დერეფანი 34.5 კვმ
სულ 302.4კვმ

პირობითი ნიშნები:

შენიშვნები:

1. ზომები მოცემულია მილიმეტრებში;
2. არქიტექტურული ნიშნული 0.000 შეესაბამება აბსოლუტურ ნიშნულს +482.41
4. მოცემულია არქიტექტურული ნიშნულები.

მესაკუთრე:

ჯეოტერა 3

მისამართი

ქ. თბილისი დიდი დიღომი მიკრო/რაიონი III კორპუსი 1 მიმდებარედ

პროექტის სახელწოდება

მრავალბინიანი საცხოვრებელი სახლი

თანამდებობა	გვარი	ხელმოწერა	თარიღი
დირექტორი	ზ.აბზიანიძე		
არქიტექტორი	ნ.კაპანაძე		
კონსტრუქტორი	მ.საველიძე		

ARCO

მისამართი

თბილისი, საკაძის დაღმართი №6

მასშტაბი	1:100	ნახაზი გეგმა +36.300 ნიშნულზე
თარიღი		

სტადია	ფურცლები
არქიტქტურული პროექტი	

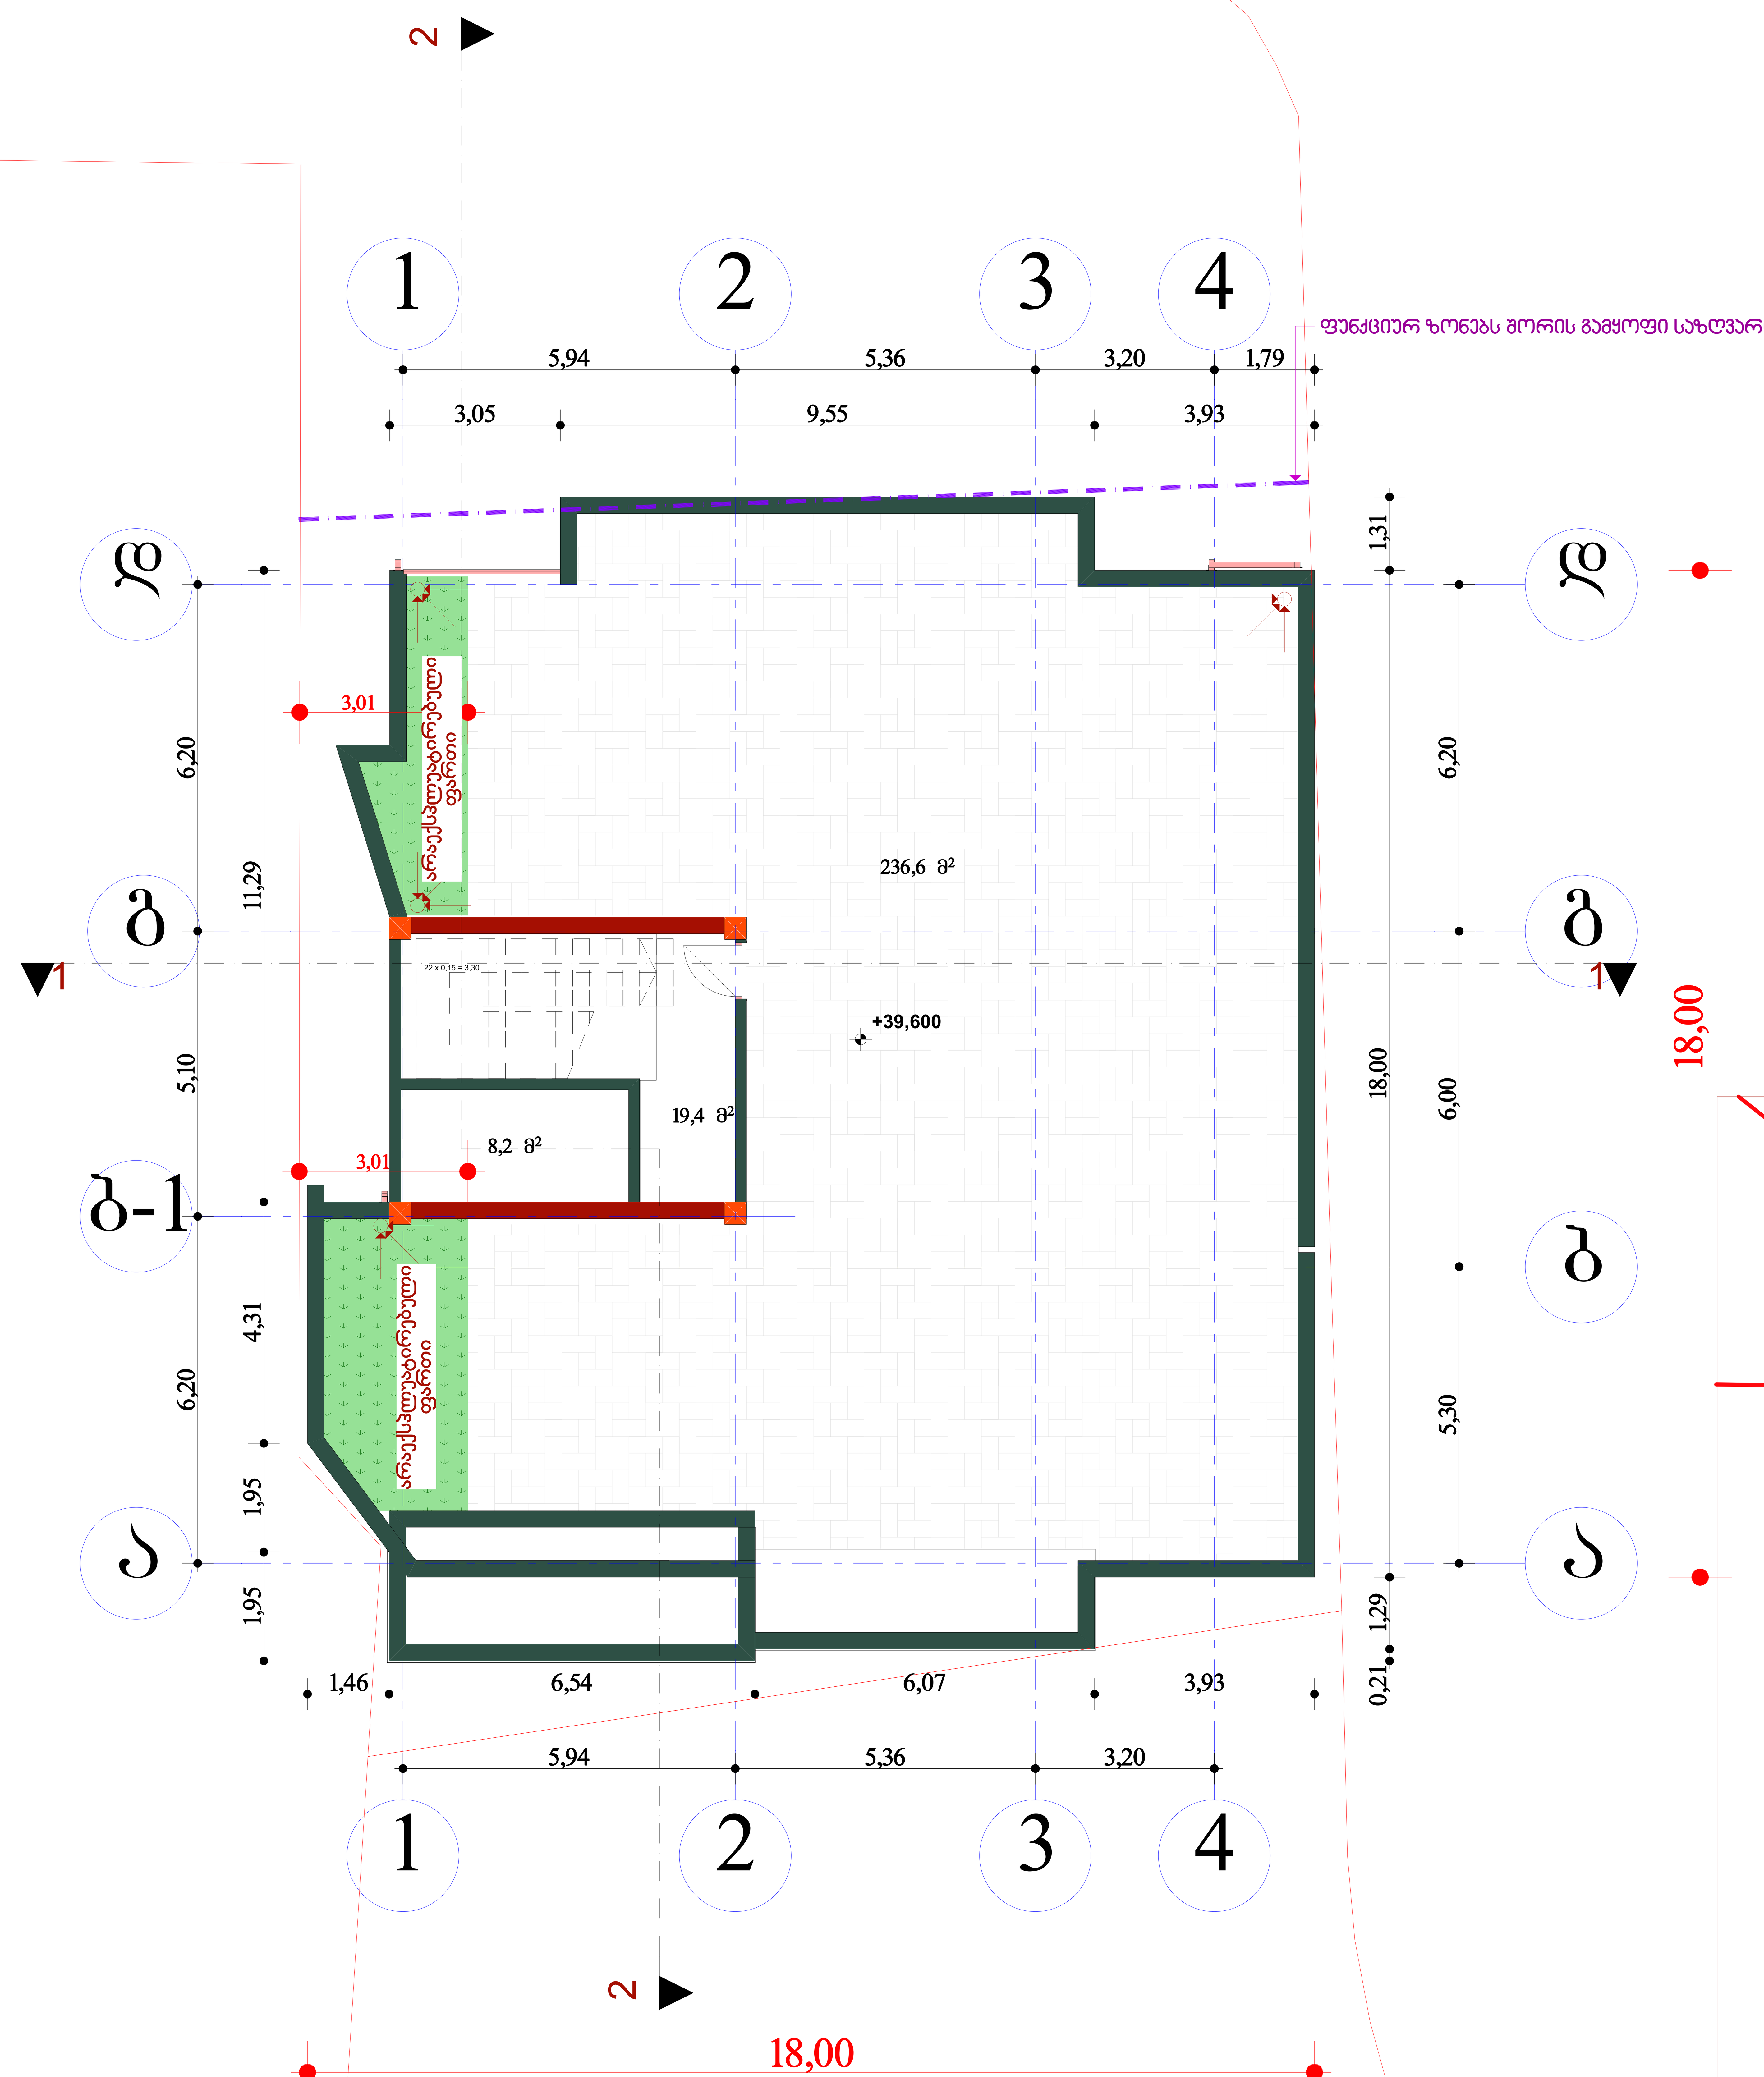

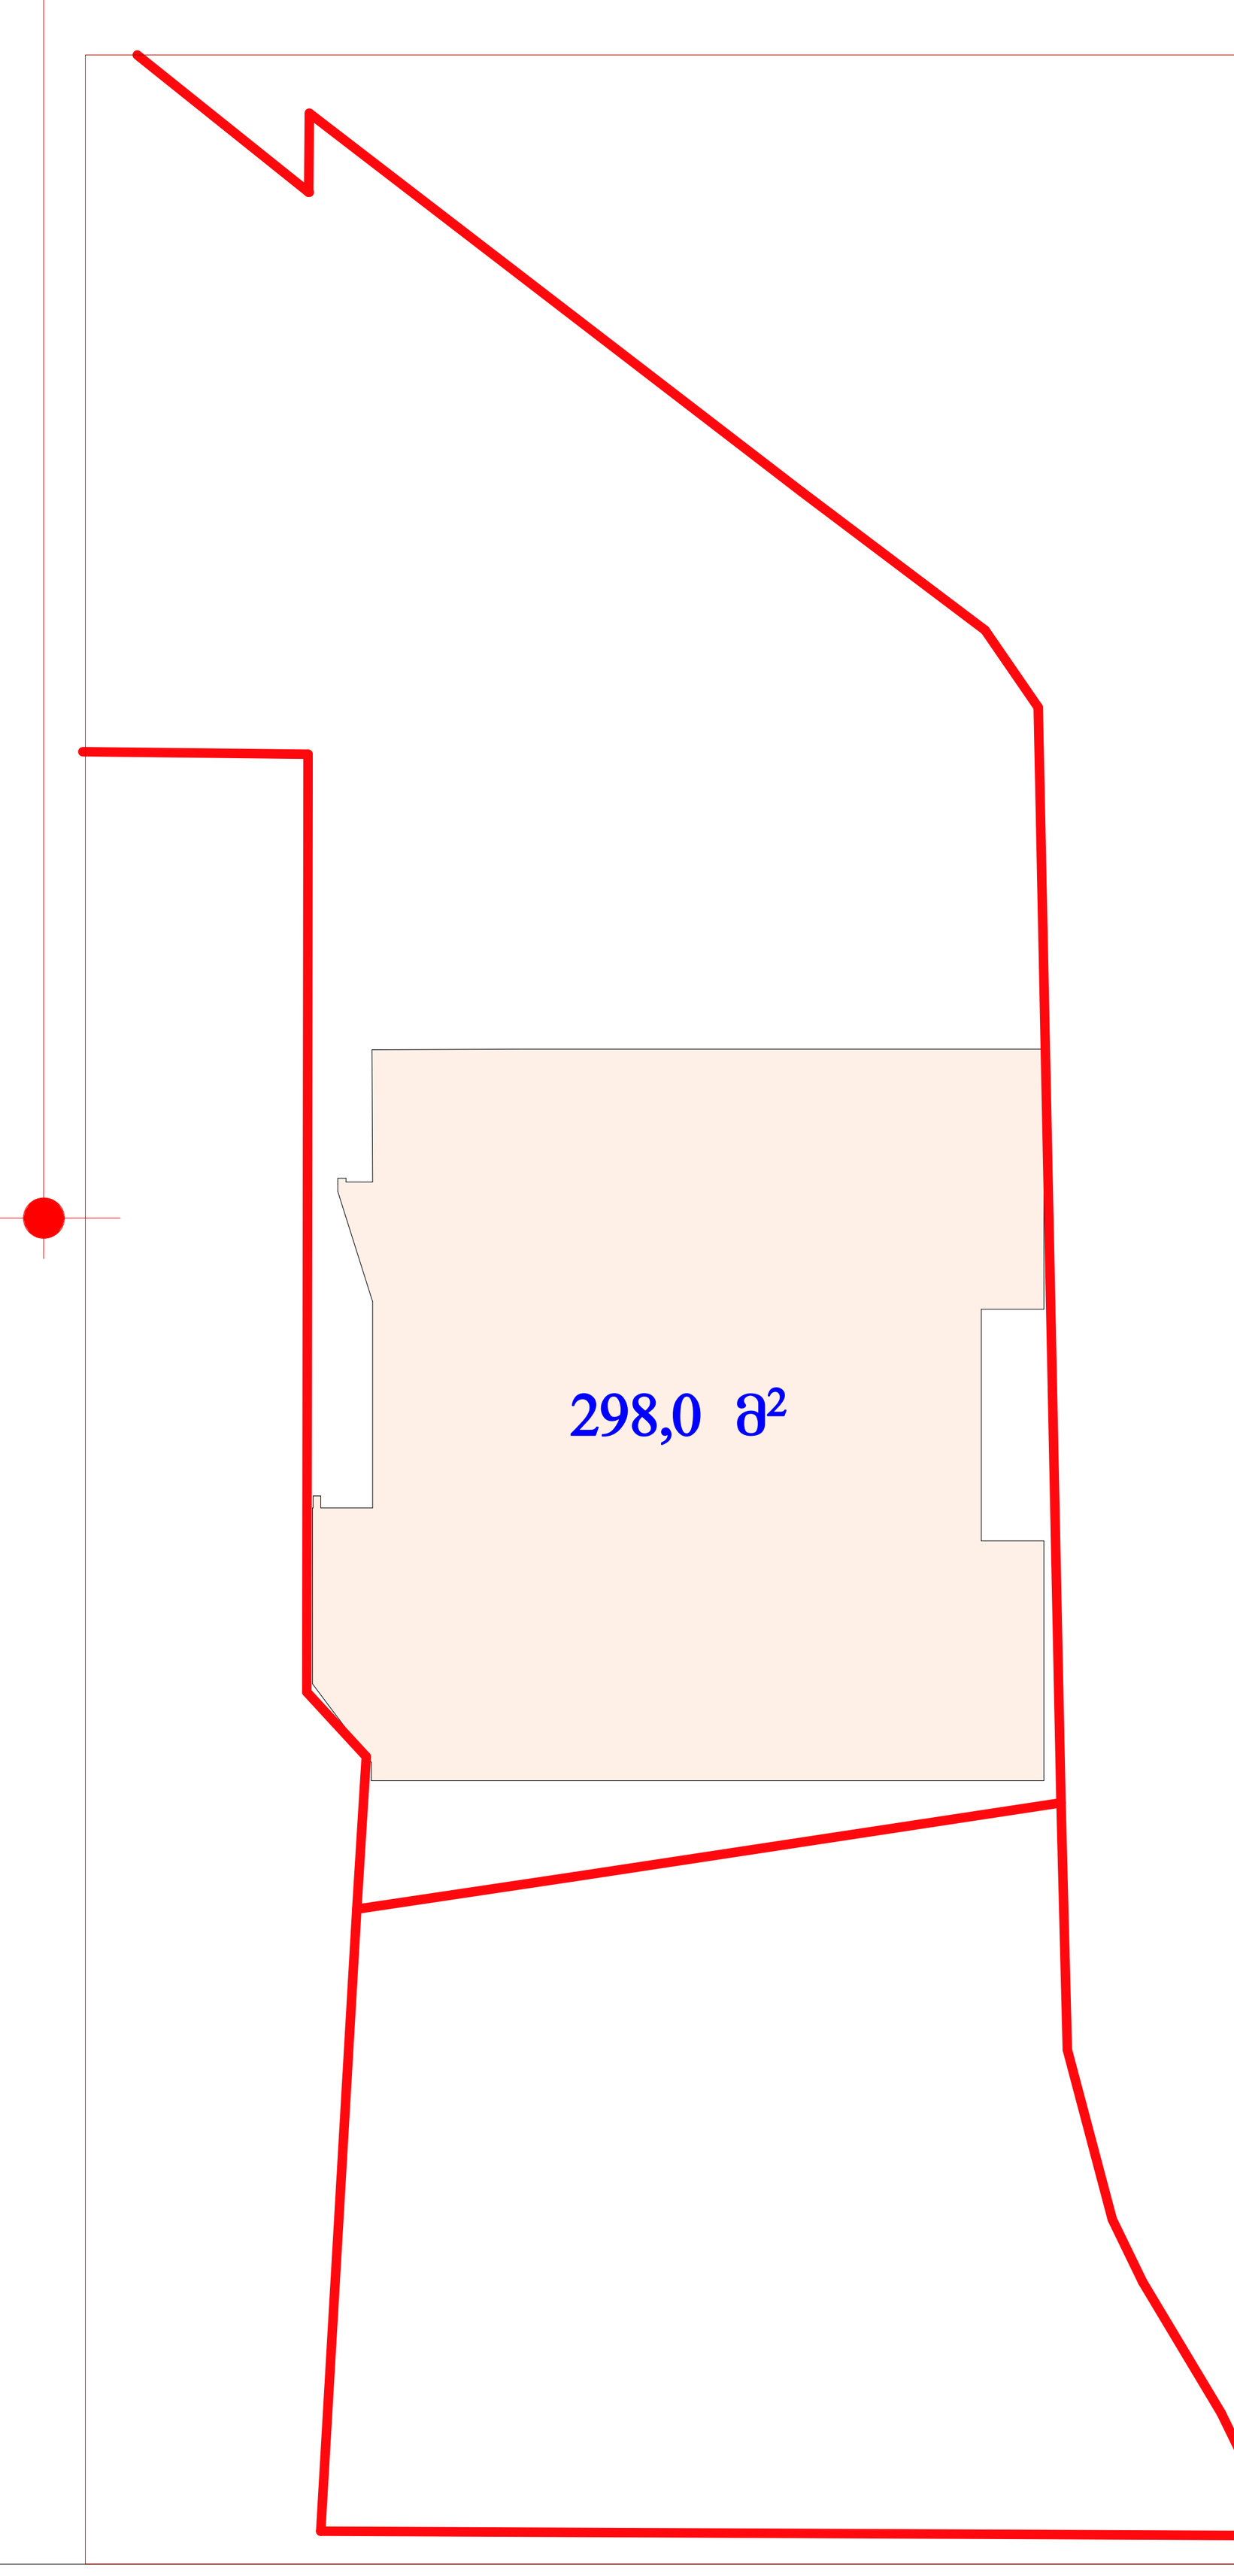

ფორმატი	დაკვეთა №	ფაილის სახელი
A2		

ტექნიკურ-ეკონომიკური მაჩვენებლები

კიბე დერეფანი 27.6 კვმ

პირობითი ნიშნები:

შენიშვნები:

1. ზომები მოცემულია მილიმეტრებში;
2.არქიტექტურული ნიშნული 0.000 შეესაბამება აბსოლუტურ ნიშნულს +482.41
4. მოცემულია არქიტექტურული ნიშნულები.

მესაკუთრე:

ჯეოტერა 3

მისამართი

ქ. თბილისი დიდი დიღომი მიკრო/რაიონი III კორპუსი 1 მიმდებარედ

პროექტის სახელწოდება

მრავალბინიანი საცხოვრებელი სახლი

თანამდებობა	გვარი	ხელმოწერა	თარიღი
დირექტორი	ზ.აბზიანიძე		
არქიტექტორი	ნ.კაპანაძე		
კონსტრუქტორი	მ.საველიძე		

RCO

მისამართი

თბილისი, საakაძის დაღმართი №6

მასშტაბი	1:100
თარიღი	

ნახაზი

გეგმა +39.600 ნიშნულზე

სტადია	ფურცლები
არქიტქტურული პროექტი	

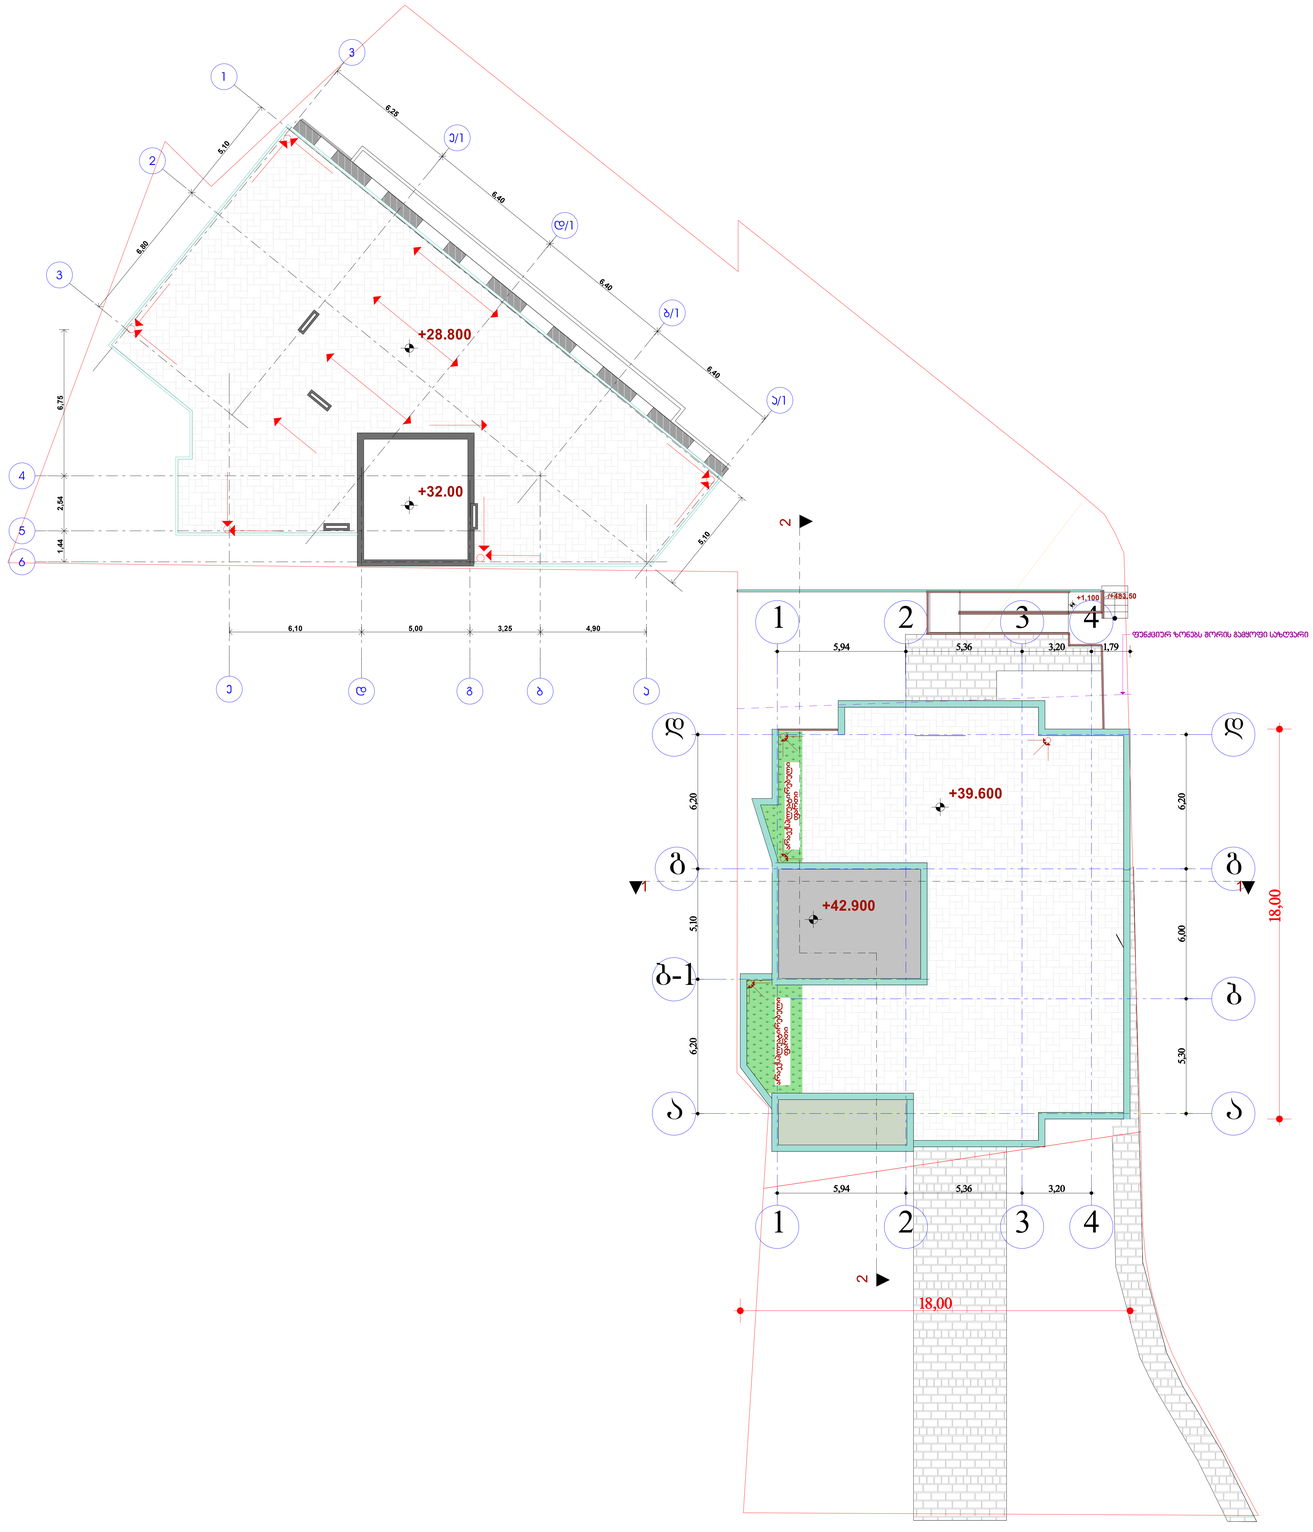

ფორმატი	დაკვეთა №	ფაილის სახელი
A 0		

ტექნიკურ-ეკონომიკური მაჩვენებლები

პირობითი ნიშნები:

შენიშვნები:

1. ზომები მოცემულია მილიმეტრებში;

2.არქიტექტურული ნიშნული 0.000 შეესაბამება აბსოლუტურ ნიშნულს +482.41

4. მოცემულია არქიტექტურული ნიშნულები.

მესაკუთრე:

ჯეოტერა 3

მისამართი

ქ. თბილისი დიდი დიღომი მიკრო/რაიონი III კორპუსი 1 მიმდებარედ

პროექტის სახელწოდება

მრავალბინიანი საცხოვრებელი სახლი

თანამდებობა	გვარი	ხელმოწერა	თარიღი
დირექტორი	ზაბზიანიძე		
არქიტექტორი	ნ.კაპანაძე		
კონსტრუქტორი	მ.საფულიძე		

RCO

მისამართი

თბილისი, საკაძის დაღმართი №6

მასშტაბი	1:100	ნახაზი
თარიღი		გადახურვის გეგმა

სტადია	ფურცლები
არქიტექტურული პროექტი	