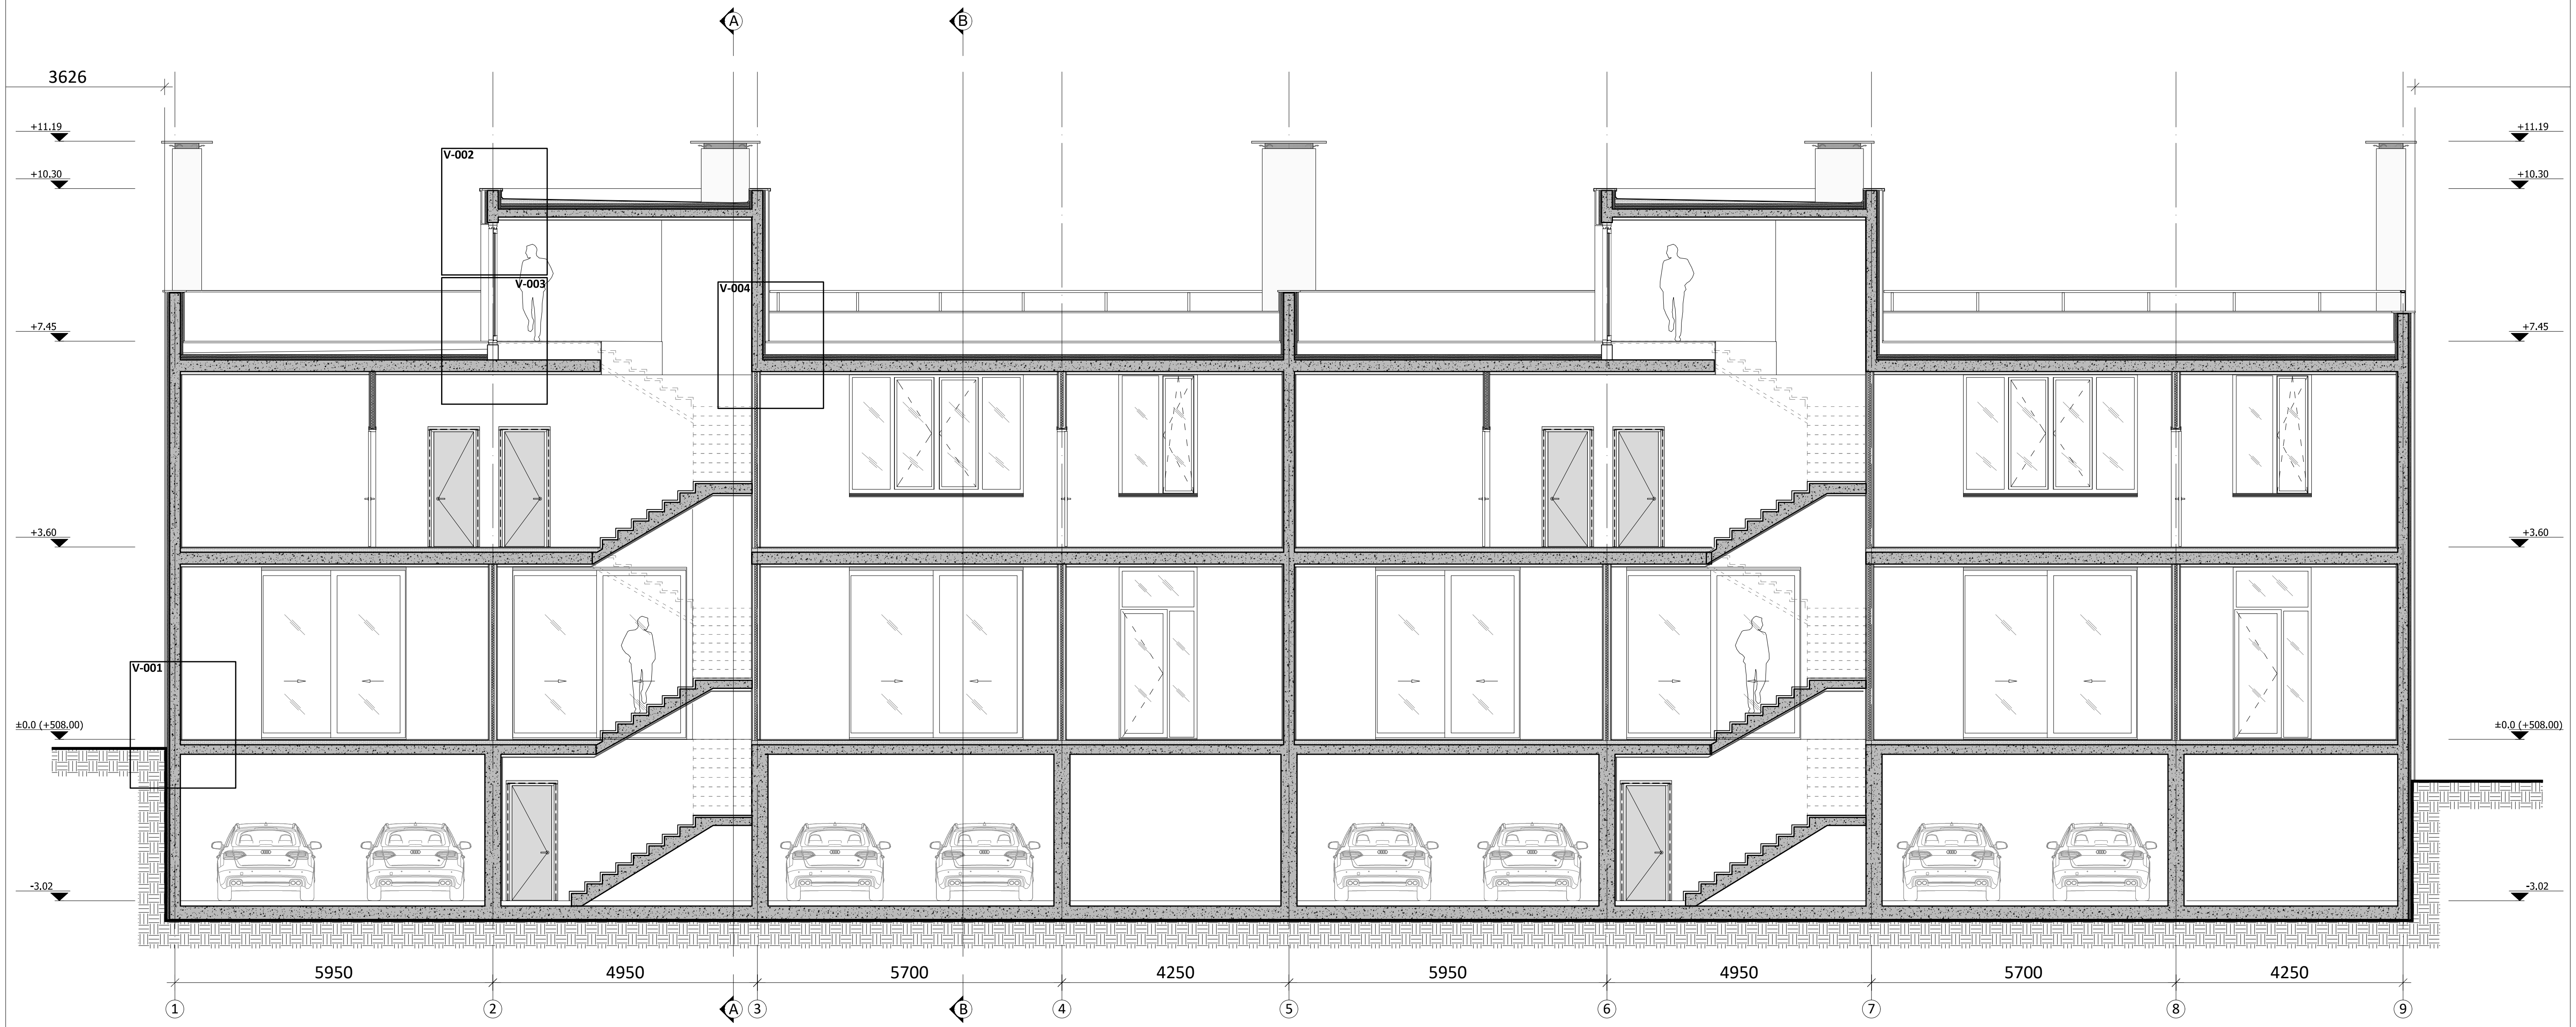

შენიშვნები	პირობითი აღნიშვნა	განმარტება	პირობითი აღნიშვნა	განმარტება		ბინის ფართობი		ბინის ფართობი
1 | 2 3 4 | 5 6 | 7 1. სათავსის ნომერი 2. ნიშნული 3. სათავსის დასახელება 4. ფართობი 5. პერიმეტრი 6. სიმაღლე ჭერამდე 7. სიმაღლე შეკიდულ ჭერამდე	FC ±0.00	ფასადის მოპირკეთების ტიპი იატაკის ნიშნული ბეტონის მონოლითური კედელი ბლოკის კედელი აგურის კედელი თაბაშირ-მუყაოს ტიხარი	AD AW SH GR D SR PR	ალუმინის გარე კარი/ვიტრაჟი ალუმინის ფანჯარა ჟალუზი მინის მოაჯირი შიდა კარი ლითონის მოაჯირი ხის პერგოლა	ბინა 01 (D1)	შიდა სასარგებლო ფართობი 470.9მ² ავტოფარეხი 61.8მ² საერთო სარგებლობის ფართობი 139.6მ² საზაფხულო ფართობი 229.5მ² საერთო სასარგებლო ფართობი 901.8მ²	ბინა 02 (D2)	შიდა სასარგებლო ფართობი 470.9მ² ავტოფარეხი 62.2მ² საერთო სარგებლობის ფართობი 139.9მ² საზაფხულო ფართობი 229.7მ² საერთო სასარგებლო ფართობი 902.7მ²

პრ. მთ. არქ.	მ. ბალიაშვილი	
არქ.	თ. ასაბაშვილი	
არქ.	ა. ბაბაკიშვილი	
არქ.	ა. ნაცვლიშვილი	
არქ.	თ. ვალიშვილი	

დაკვეთა	–
სტადია	მუშა პროექტი
თარიღი	ნოემბერი 2014
ფორმატი	A3
მასშტაბი	1:100

პროექტის სახელწოდება და მისამართი
საცხოვრებელი კომპლექსი
ქ. თბილისი, კრწანისის ქუჩა.
(Town house-D1.D2)

ნახაზის დასახელება
ჭრილი 1-1

ნახაზის კოდი
001-A-05- S-01.dwg

კლიენტი
შპს კრწანისი დეველოპმენტი

კონცეფციის ავტორი
HENNING**LARSEN**ARCHITECTS
"Henning Larsen Architects"
Vesterbrogade 76
Dk-1620 Copenhagen V
Denmark
www.henninglarsen.com

საპროექტო ორგანიზაცია
Ab Architectural Bureau
"არქიტექტურული ბიურო"
დ. უზნაძის ქ.95, 0102,
თბილისი, საქართველო
www.arch-bureau.com

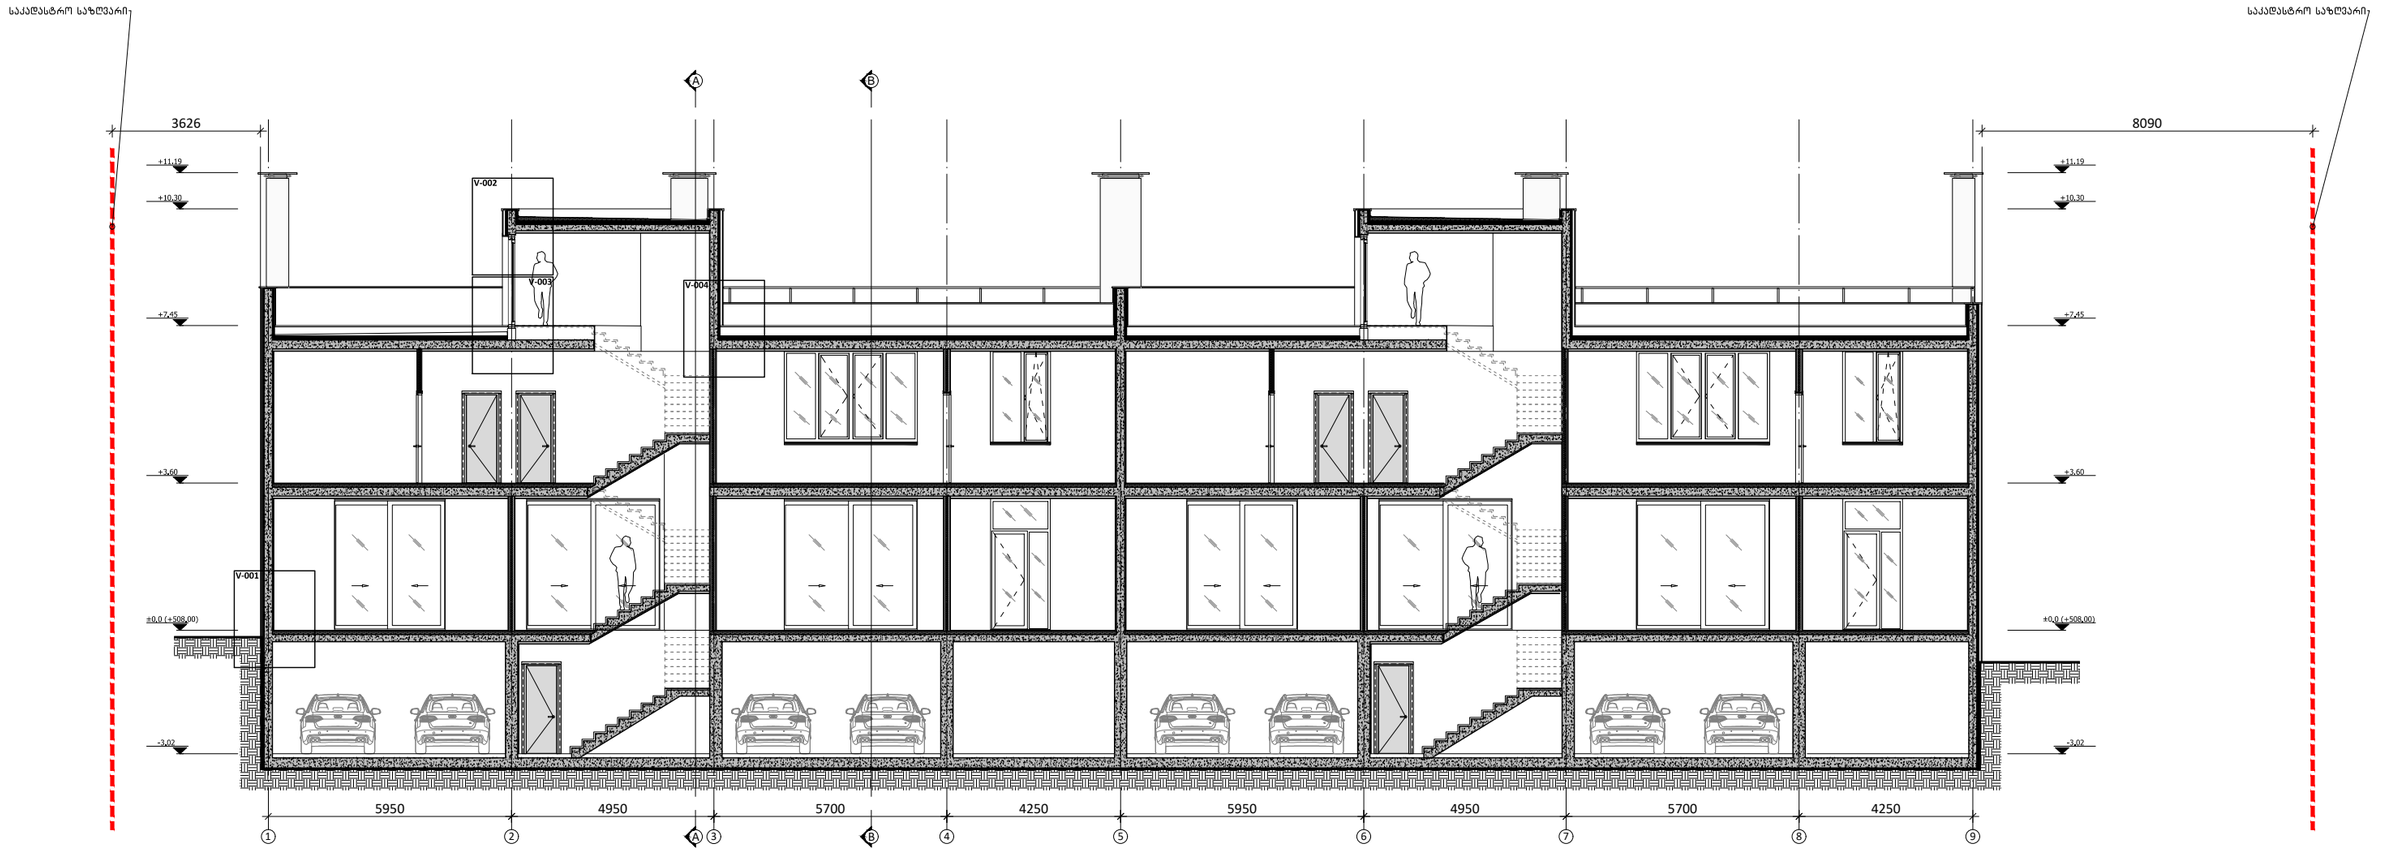

შენიშვნები	
1	2
3	
4	5
6	7

1. სათავსის ნომერი
2. ნიშნული
3. სათავსის დასახელება
4. ფართობი
5. კერიმეტრი
6. სიმაღლე ჭერამდე
7. სიმაღლე შეკიდულ ჭერამდე

პირობითი აღნიშვნა	
FC	
±0.00	

განმარტება	პირობითი აღნიშვნა	განმარტება
ფასადის მოპირკეთების ტიპი	AD	ალუმინის გარე კარი/ვიტრაჟი
იატაკის ნიშნული	AW	ალუმინის ფანჯარა
	SH	ქალუზი
ბეტონის მონოლითური კედელი	GR	მინის მოაჯირი
ბლოკის კედელი	D	მინა კარი
აბურის კედელი	SR	ლითონის მოაჯირი
თაბაშირ-მუყაოს ტიხარი	PR	ხის კერგოლა

	ბინის ფართობი		ბინის ფართობი
ბინა 01 (D1)	მინა სასარგებლო ფართობი 470.98² აგმოფარენი 61.88² საერთო სარგებლობის ფართობი 139.68² საზაფხულო ფართობი 229.58² საერთო სასარგებლო ფართობი 901.88²	ბინა 02 (D2)	მინა სასარგებლო ფართობი 470.98² აგმოფარენი 62.28² საერთო სარგებლობის ფართობი 139.98² საზაფხულო ფართობი 229.78² საერთო სასარგებლო ფართობი 902.78²

პრ. მთ. არქ.	მ. ბალიაშვილი	
არქ.	თ. ასაბაშვილი	
არქ.	ა. ბაბაკიშვილი	
არქ.	ა. ნაცვლიშვილი	
არქ.	თ. ვალიშვილი	

დაკვეთა	–
სტადია	მუშა პროექტი
თარიღი	ნოემბერი 2014
ფორმატი	A3
მასშტაბი	1:150

პროექტის სახელწოდება და მისამართი

სასტუმრო ქომპლექსი
ქ. თბილისი, კრწანისის ქუჩა.
(Town house-D1.D2)

ნახაზის დასახელება

ჭრილი 1-1

ნახაზის კოდი

001-A-05- S-01 (2).dwg

კლიენტი

შპს კრწანისი დეველოპმენტი

კონსულტაციის ავტორი

HENNINGLARSENARCHITECTS
"Henning Larsen Architects"
Vesterbrogade 76
Dk-1620 Copenhagen V
Denmark
www.henninglarsen.com

საპროექტო ორგანიზაცია

Architectural Bureau
"არქიტექტურული ბიურო"
დ. უზნაძის ქ.95, 0102.
თბილისი, საქართველო
www.arch-bureau.com

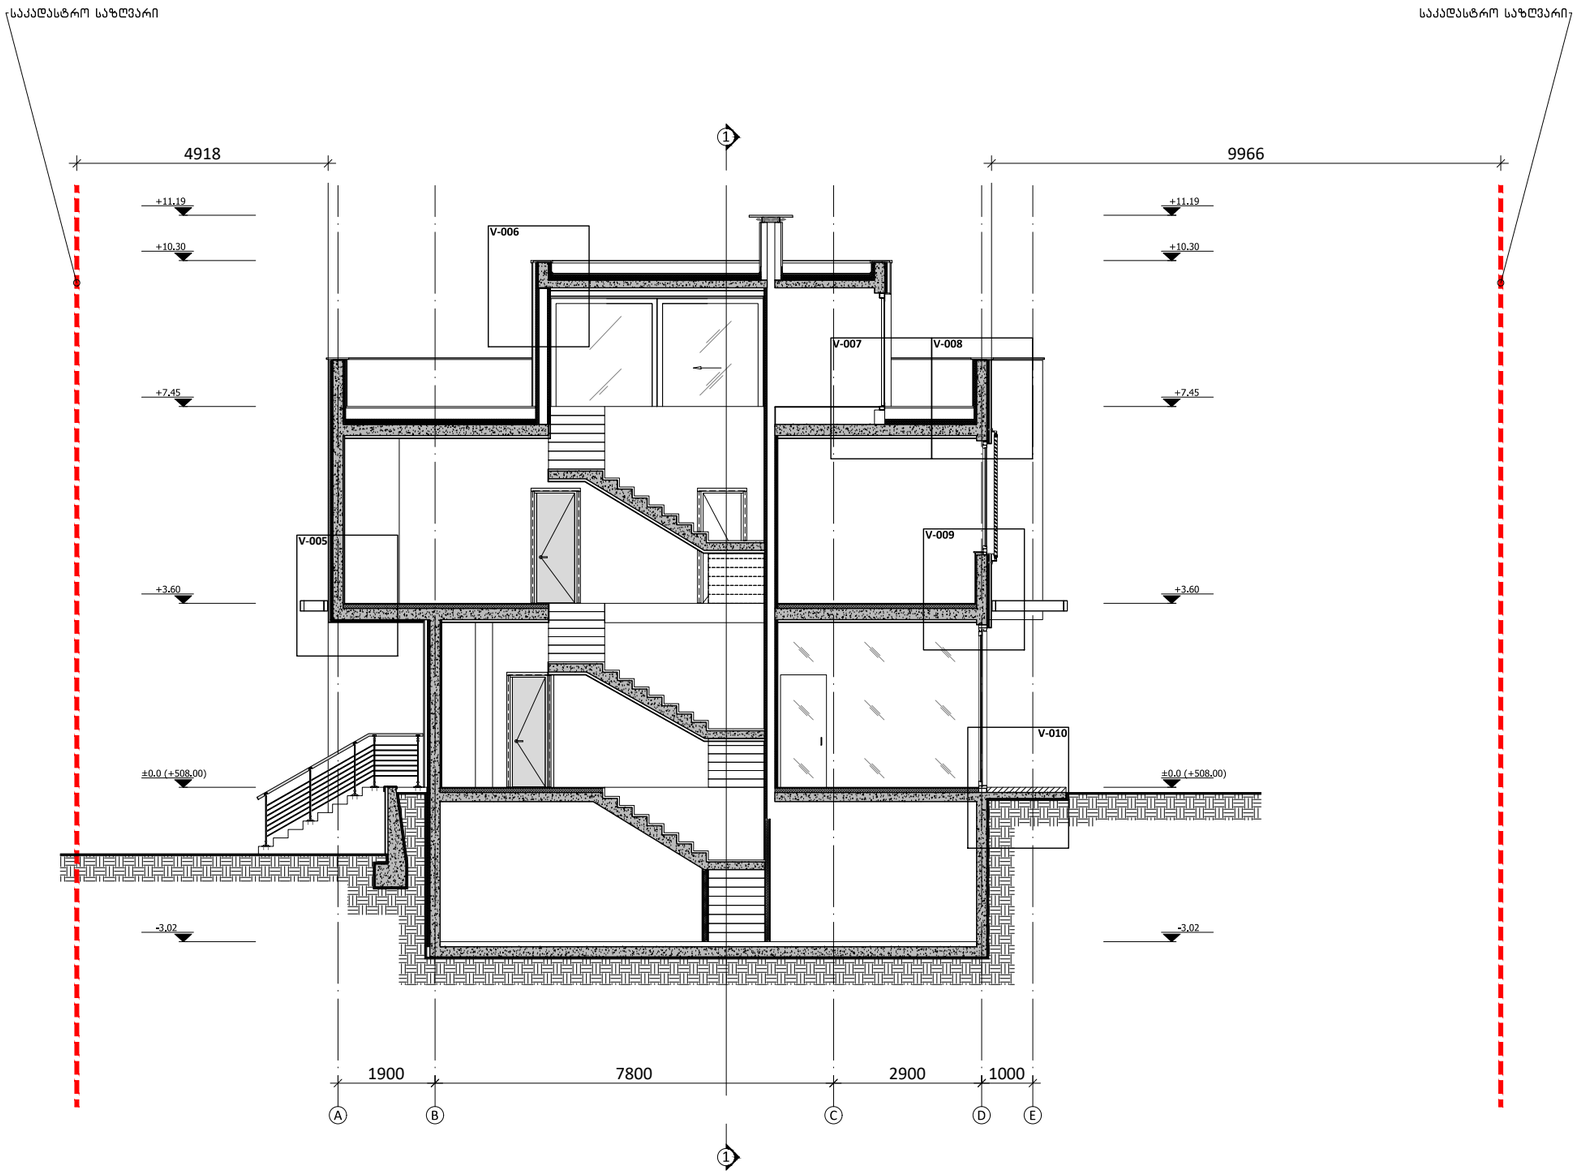

შენიშვნები	
1	2
3	
4	5
6	7

1. სათავსის ნომერი
2. ნიშნული
3. სათავსის დასახელება
4. ფართობი
5. კერამეტრი
6. სიმაღლე ჭერამდე
7. სიმაღლე შეკიდულ ჭერამდე

პირობითი აღნიშვნა
FC
±0.00

განმარტება	პირობითი აღნიშვნა	განმარტება
ფასადის მოპირკეთების ტიპი	AD	ალუმინის გარე კარი/ვიტრაჟი
იატაკის ნიშნული	AW	ალუმინის ფანჯარა
	SH	ქალუზი
ბეტონის მონოლითური კედელი	GR	მინის მოაჯირი
ბლოკის კედელი	D	შიდა კარი
აბურის კედელი	SR	ლითონის მოაჯირი
თაბაშირ-მუყაოს ტიხარი	PR	ხის კერგოლა

განმარტება		ბინის ფართობი		ბინის ფართობი
ალუმინის გარე კარი/ვიტრაჟი	ბინა 01 (D1)	შიდა სასარგებლო ფართობი 470.98²	ბინა 02 (D2)	შიდა სასარგებლო ფართობი 470.98²
ალუმინის ფანჯარა		აბგრუნტის 61.88²		აბგრუნტის 62.22²
ქალუზი		საერთო სარგებლობის ფართობი 139.68²		საერთო სარგებლობის ფართობი 139.98²
მინის მოაჯირი		საზაფხულო ფართობი 229.58²		საზაფხულო ფართობი 229.78²
შიდა კარი		საერთო სასარგებლო ფართობი 901.88²		საერთო სასარგებლო ფართობი 902.78²

პრ. მთ. არქ.	მ. ბალიაშვილი	
არქ.	თ. ასაბაშვილი	
არქ.	ა. ბაბაკიშვილი	
არქ.	ა. ნაცვლიშვილი	
არქ.	თ. ვალიშვილი	

დაკვეთა	–
სტადია	მუშა პროექტი
თარიღი	ნოემბერი 2014
ფორმატი	A3
მასშტაბი	1:100

პროექტის სახელწოდება და მისამართი

სასტუმრო კომპლექსი
ქ. თბილისი, კრწანისის ქუჩა.
(Town house-D1.D2)

ნახაზის დასახელება

ჭრილი A-A

ნახაზის კოდი

001-A-05- S-02.dwg

კლიენტი

შპს კრწანისი დეველოპმენტი

კონცეფციის ავტორი

HENNINGLARSENARCHITECTS
"Henning Larsen Architects"
Vesterbrogade 76
Dk-1620 Copenhagen V
Denmark
www.henninglarsen.com

საპროექტო ორგანიზაცია

Architectural Bureau
"არქიტექტურული ბიურო"
დ. უზნაძის ქ.95, 0102.
თბილისი, საქართველო
www.arch-bureau.com

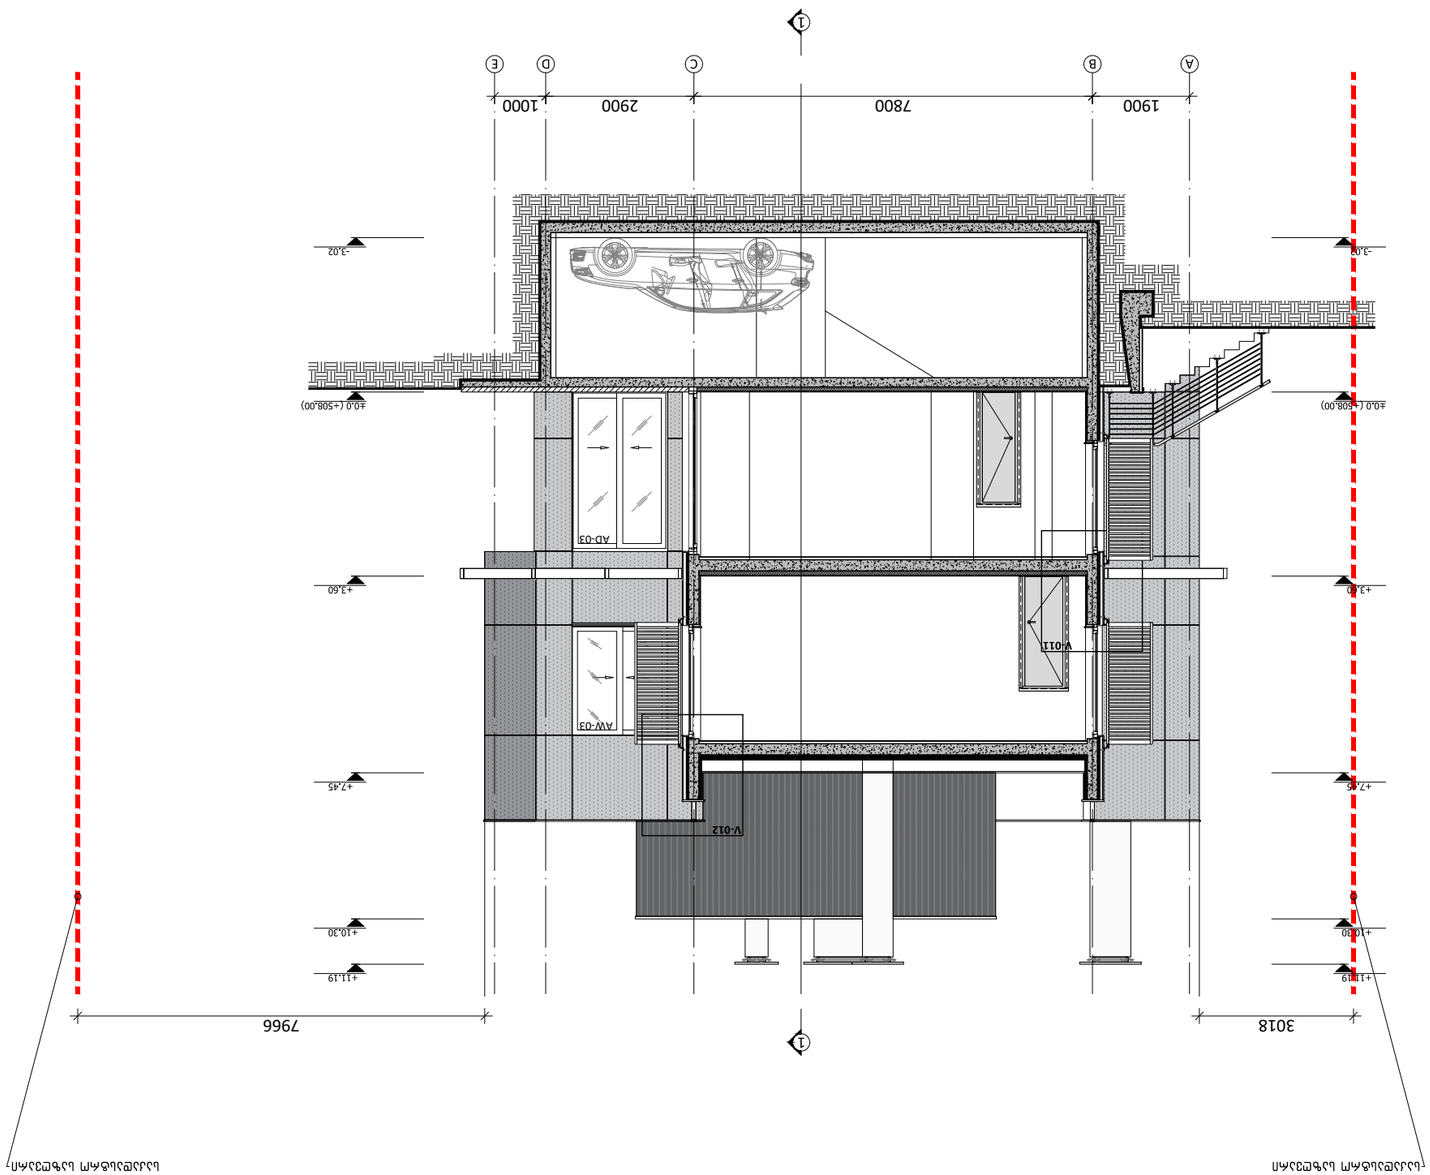













