საქართველოს

ქ. თბილისის მერია

სსიპ თბილისის არქიტექტურის სამსახური

ქ. თბილისი. გმირი კურსანტების ქუჩის II შესახვევი №7, 6954 კვ.მ არასასოფლო-სამეურნეო
დანიშნულების მიწის ნაკვეთის
ბ ე ბ მ ა
საფუძველი:

სამსახურის უფროსი

/ბ. გოგოლაშვილი /.

სიტუაციური სქემა

მ. 1:2000



ქალაქგეგმარების განყოფილება		
განყოფილების უფროსი:		ნ. გვენცაძე
მთავარი სპეციალისტი:		
საინვესტიციო განყოფილება		
განყოფილების უფროსი:		
მთავარი სპეციალისტი:		
მიწის ნაკვეთის ფუნქცია და ქალაქმშენებლობითი პირობების პარამეტრები		

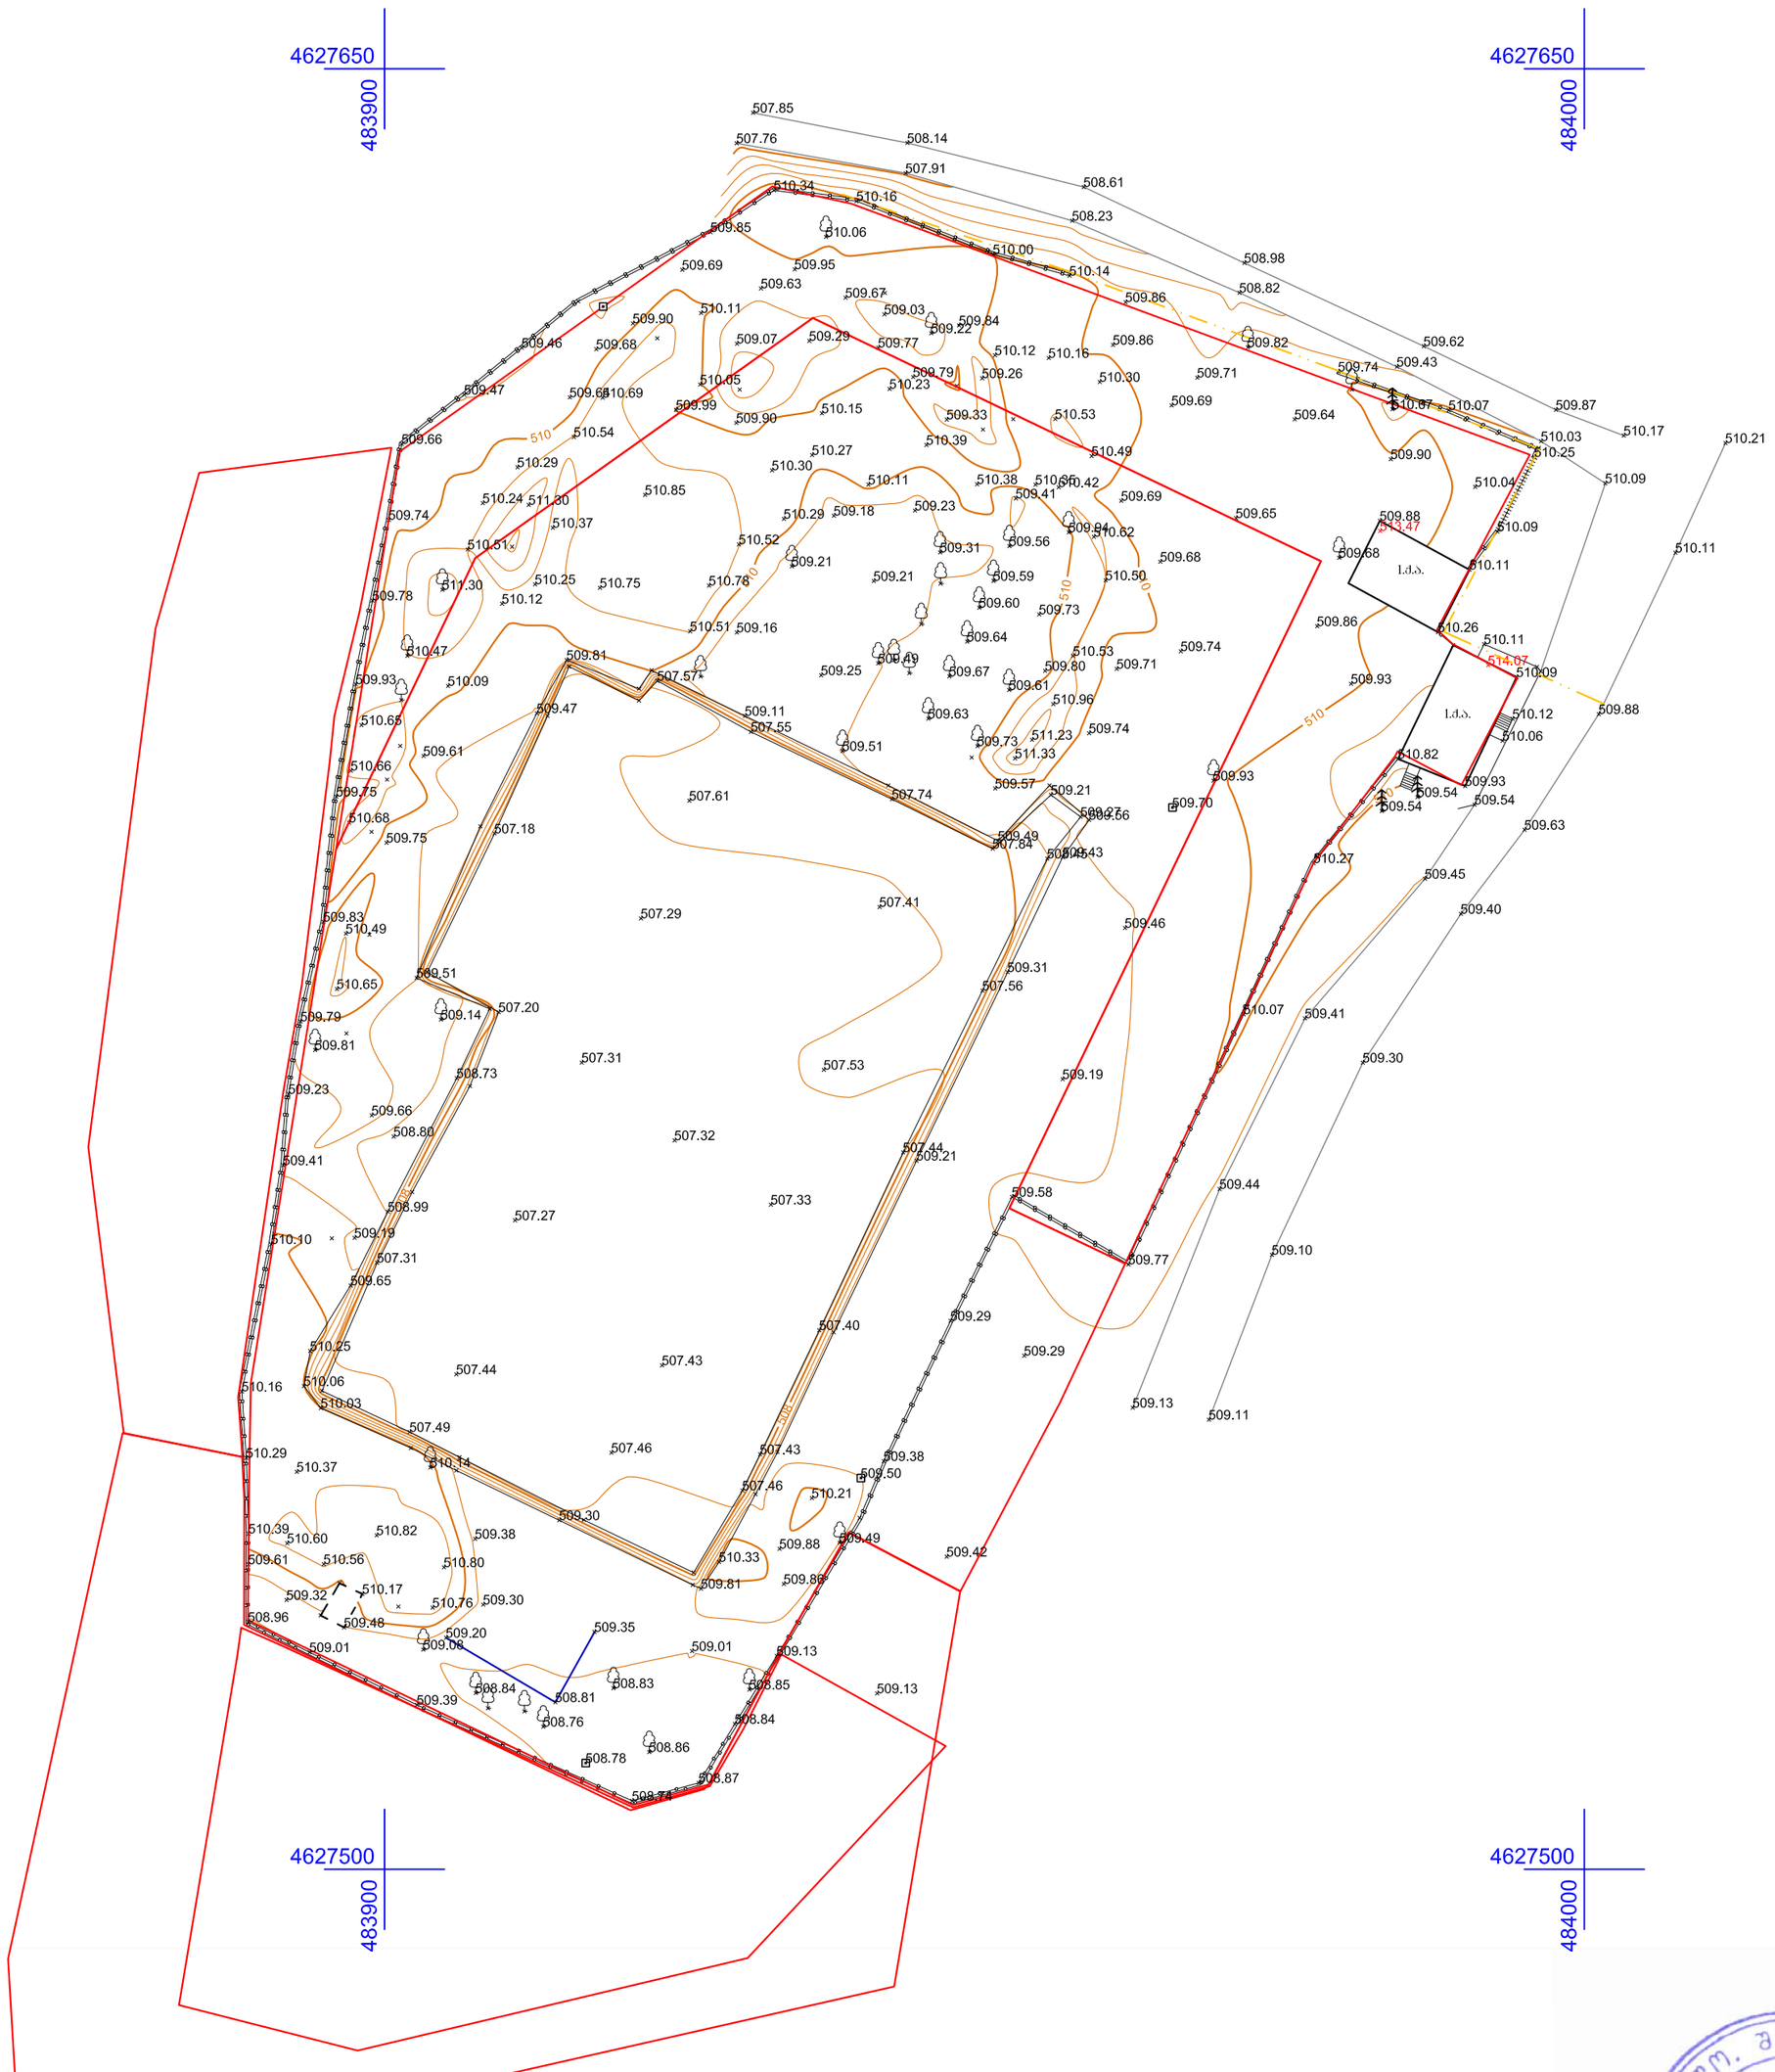

პირობითი აღნიშვნები					
ქ.ა.	შენობა		ნაკვეთის საზღვარი		ელ. ბოძი
			ბეტონი	514.07	შენობის სიმაღლე
	ნანგრევი		ბაზი		ხეები
			ბეტონის ღობე		UTM- საერთაშორისო
			ჯიშკარი		

შპს „ტერაგრაფიკი“		
დირექტორი		შ. ფხაკაძე
კომპიუტერული უზრუნველყოფა		ი. თალაკვაძე
აზომვა შეასრულა		ვ. თაფლაძე
დამკვეთი		
მასშტაბი 1:500		8.12.2017