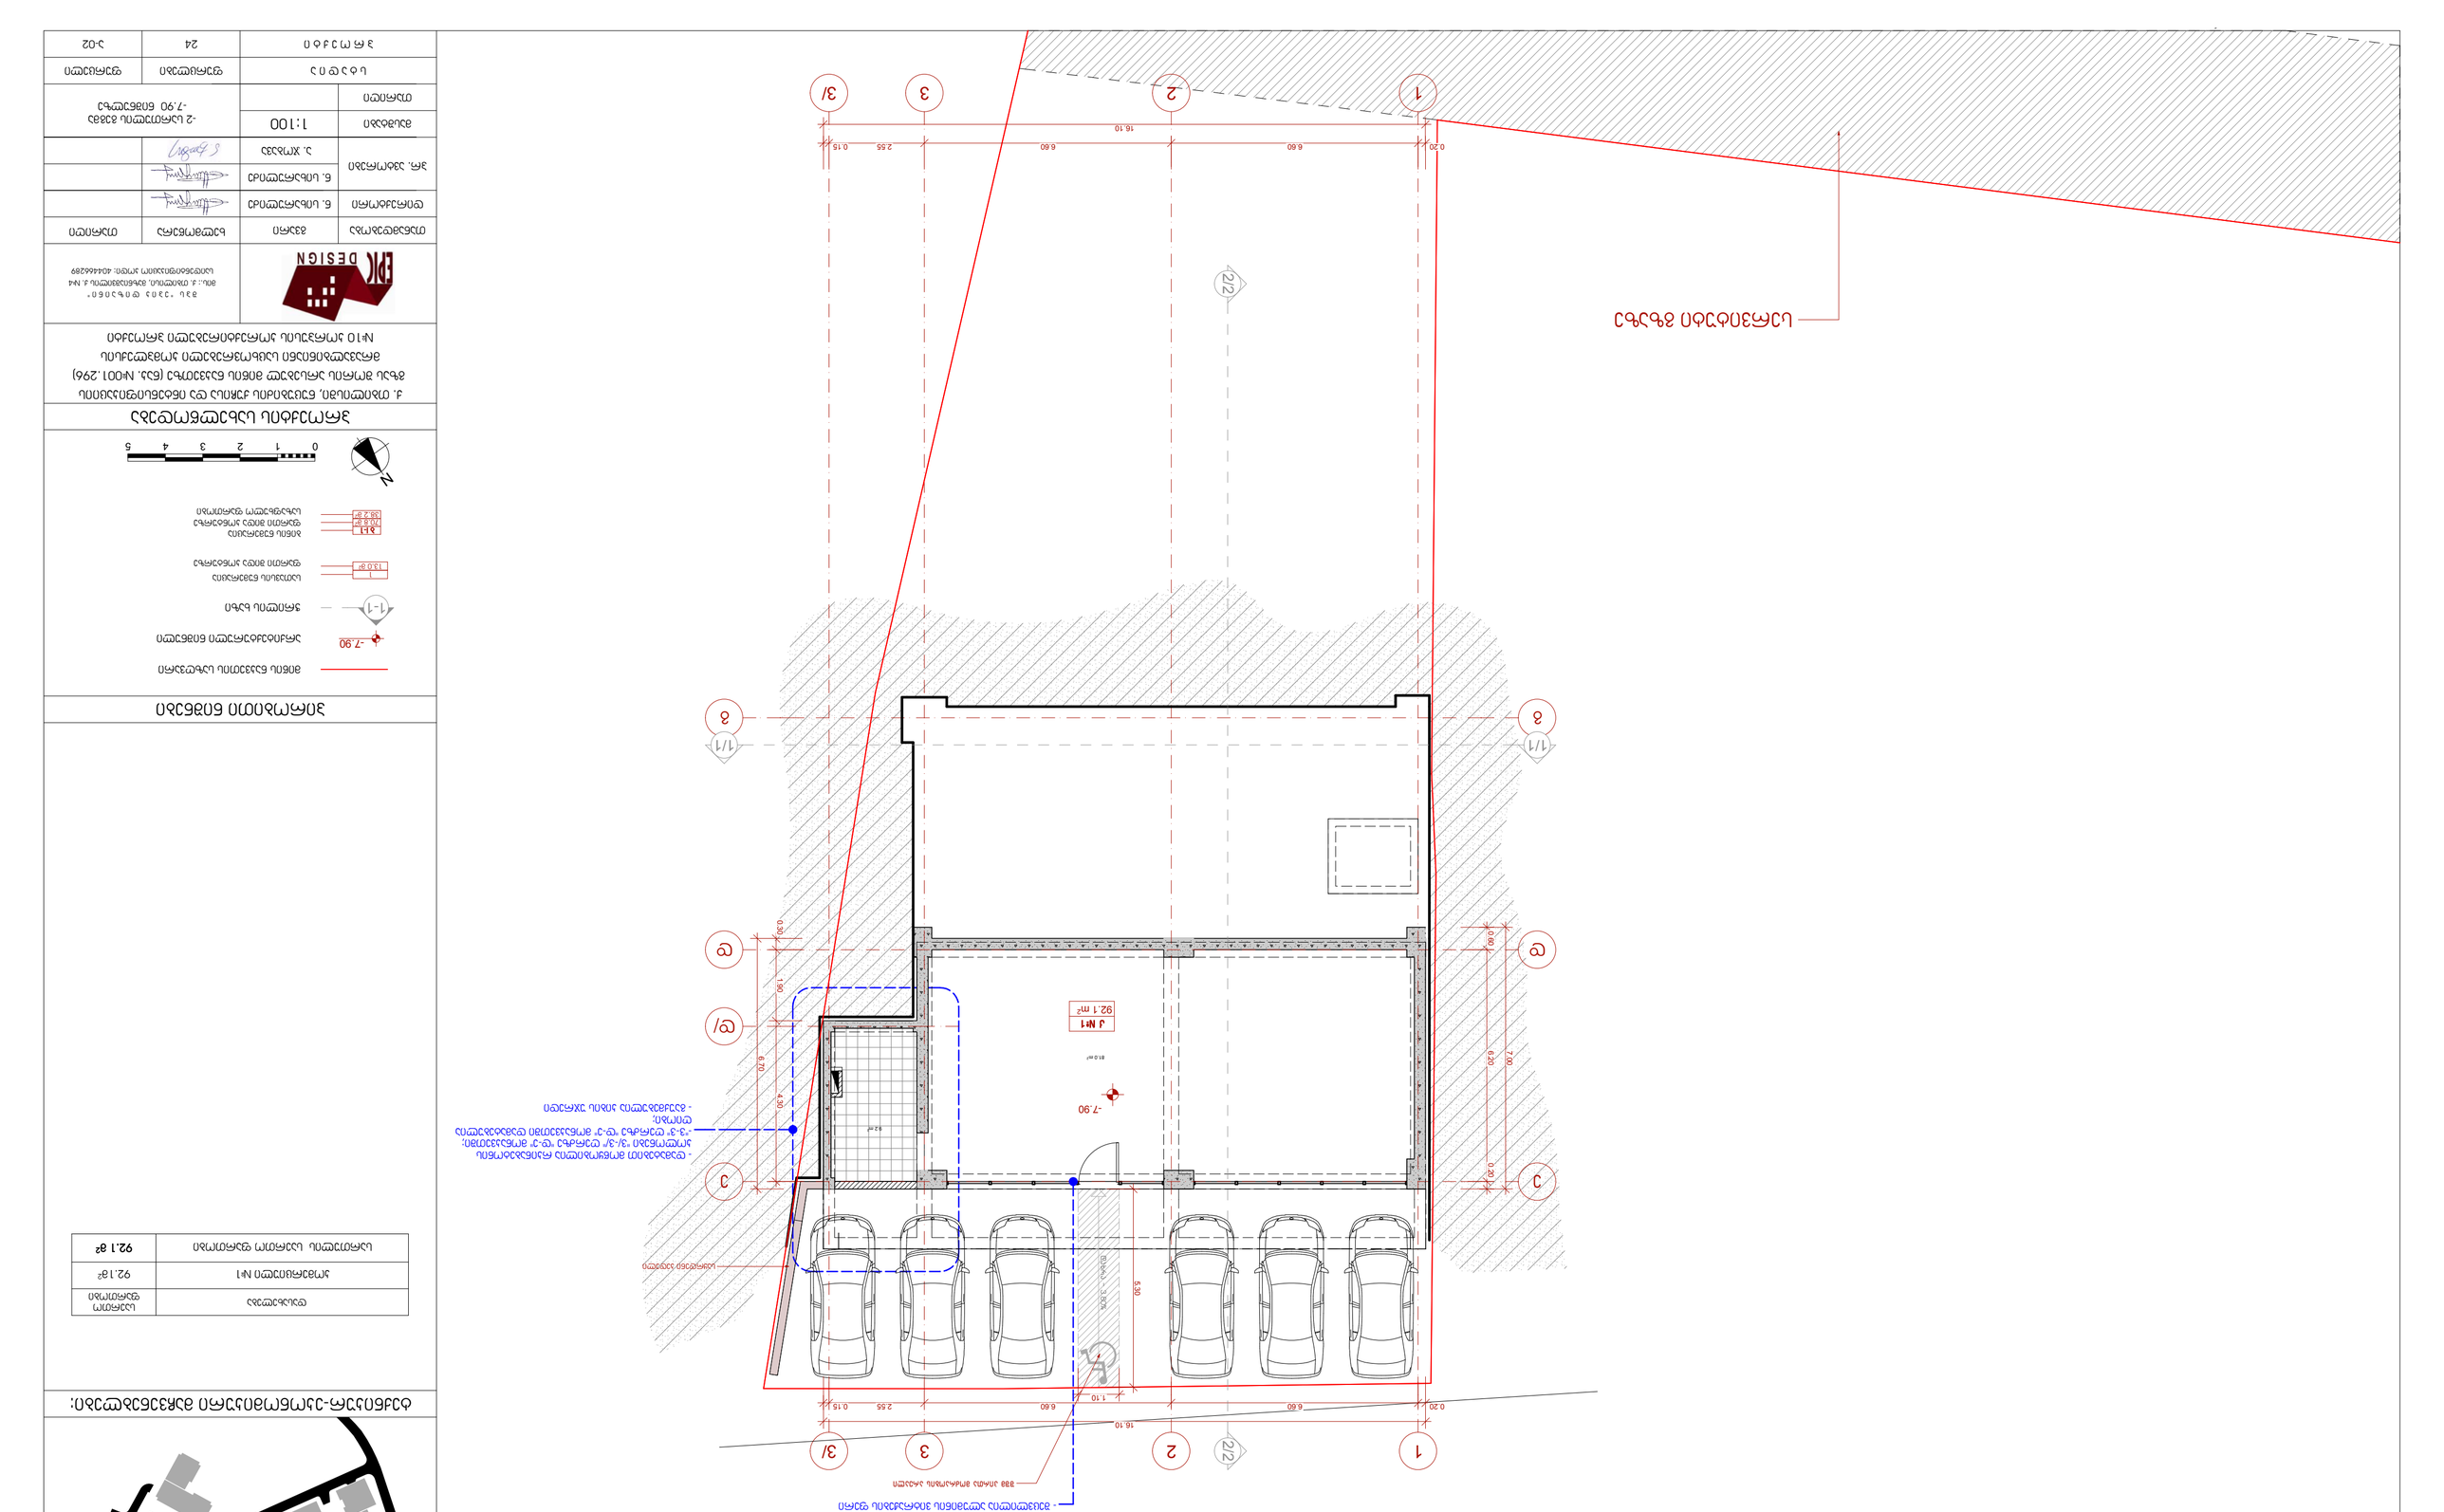


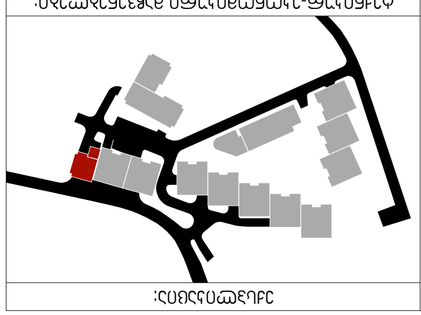




















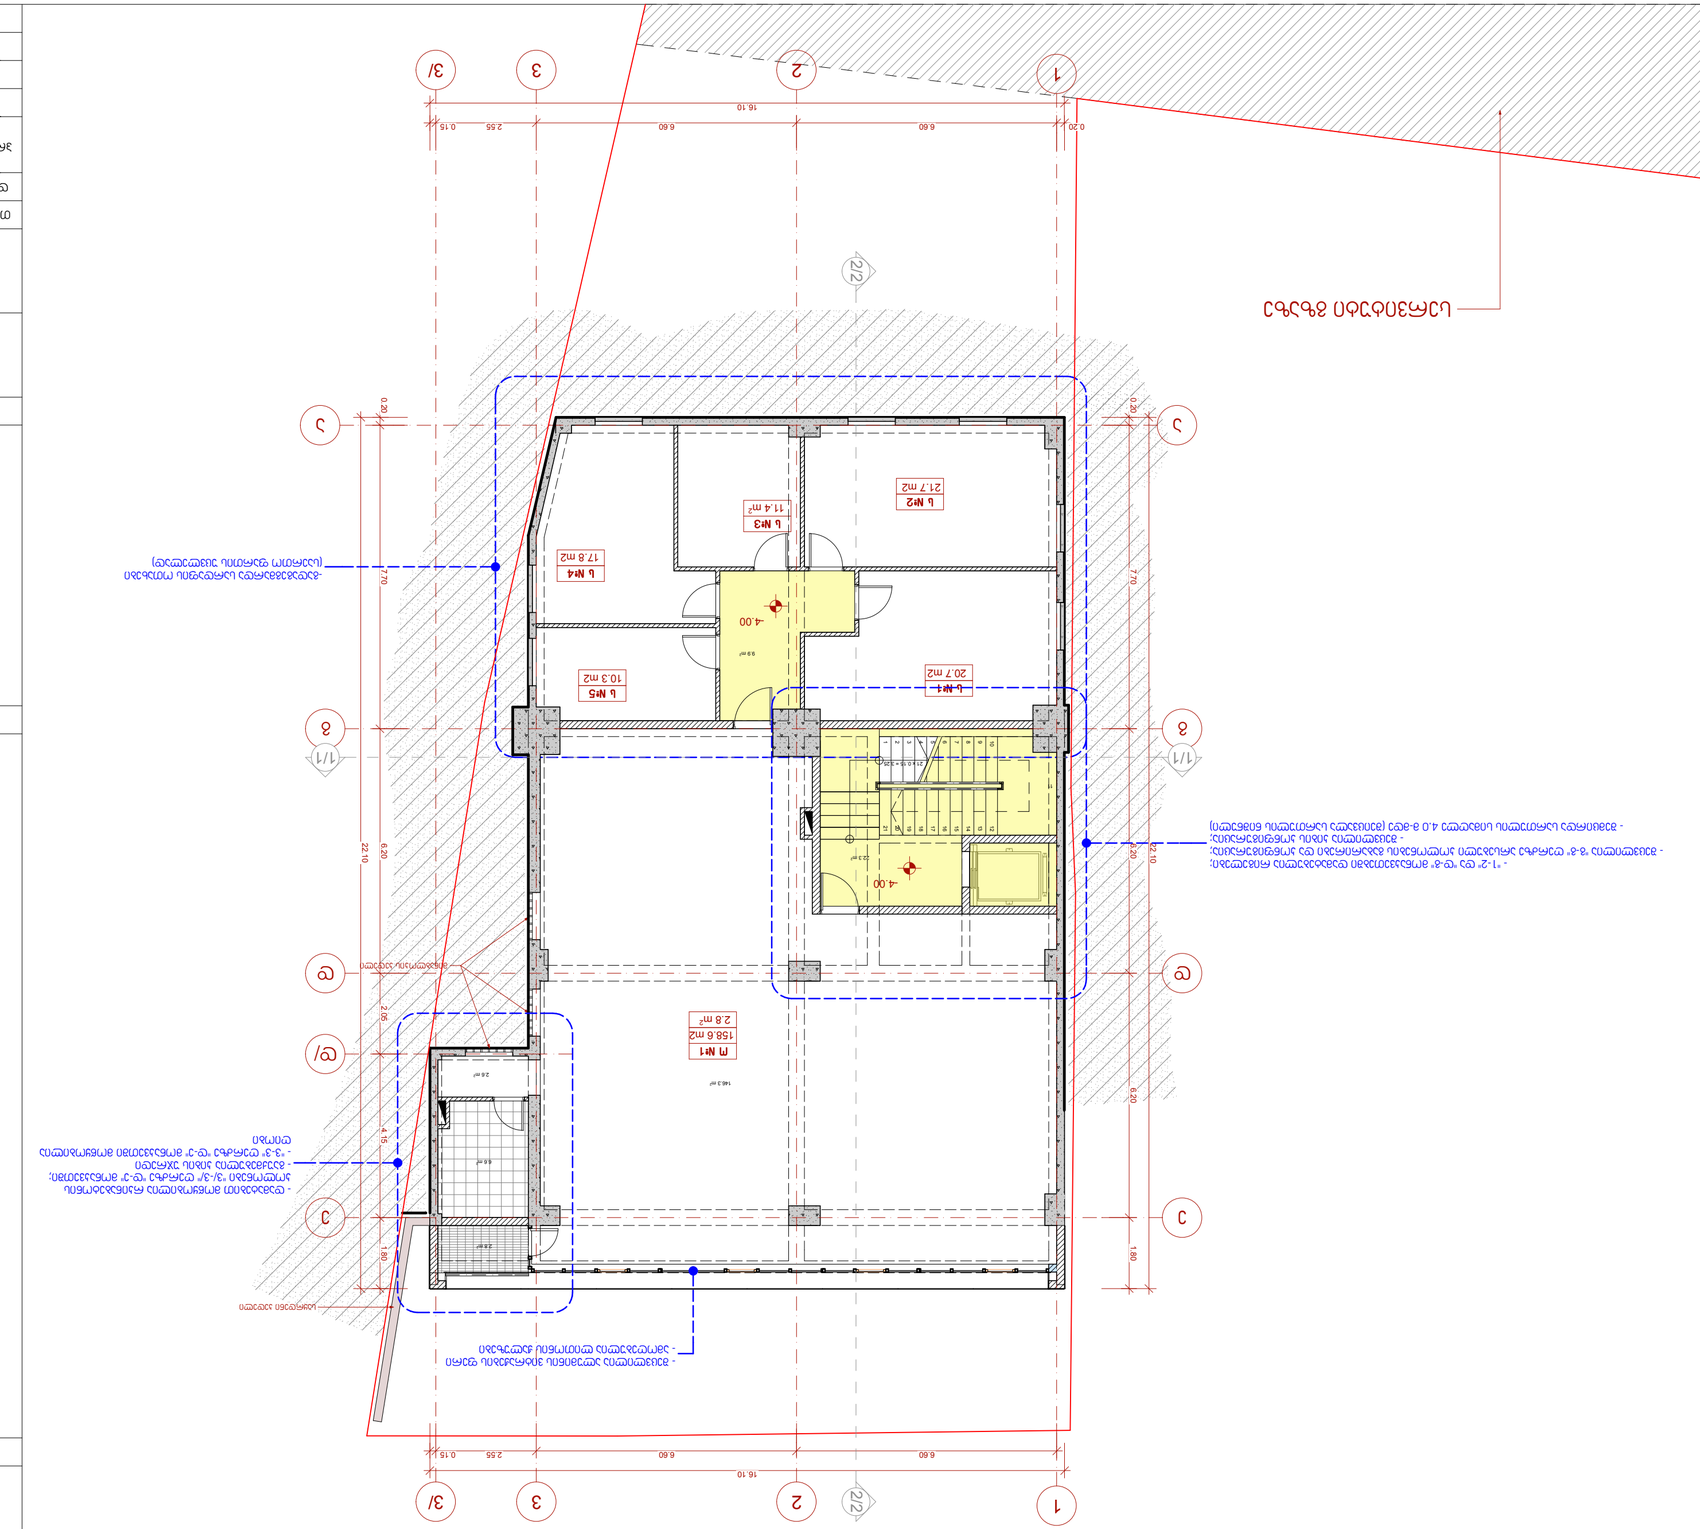
1
2
3
3/
16.10
6.60
6.60
2.55
0.15
0.20
2/2
2/2
1/1
1/1
22.10
6.20
7.70
1.80
2.05
4.15
0.20
0.20
Л-М1
20.7 m2
Л М2
21.7 m2
Л М3
11.4 m²
Л М4
17.8 m2
Л М5
10.3 m2
П М1
158.6 m2
2.8 m²
4.00
4.00
4.00
23 m²
93 m²
146.3 m²
26 m²
66 m²
26 m²


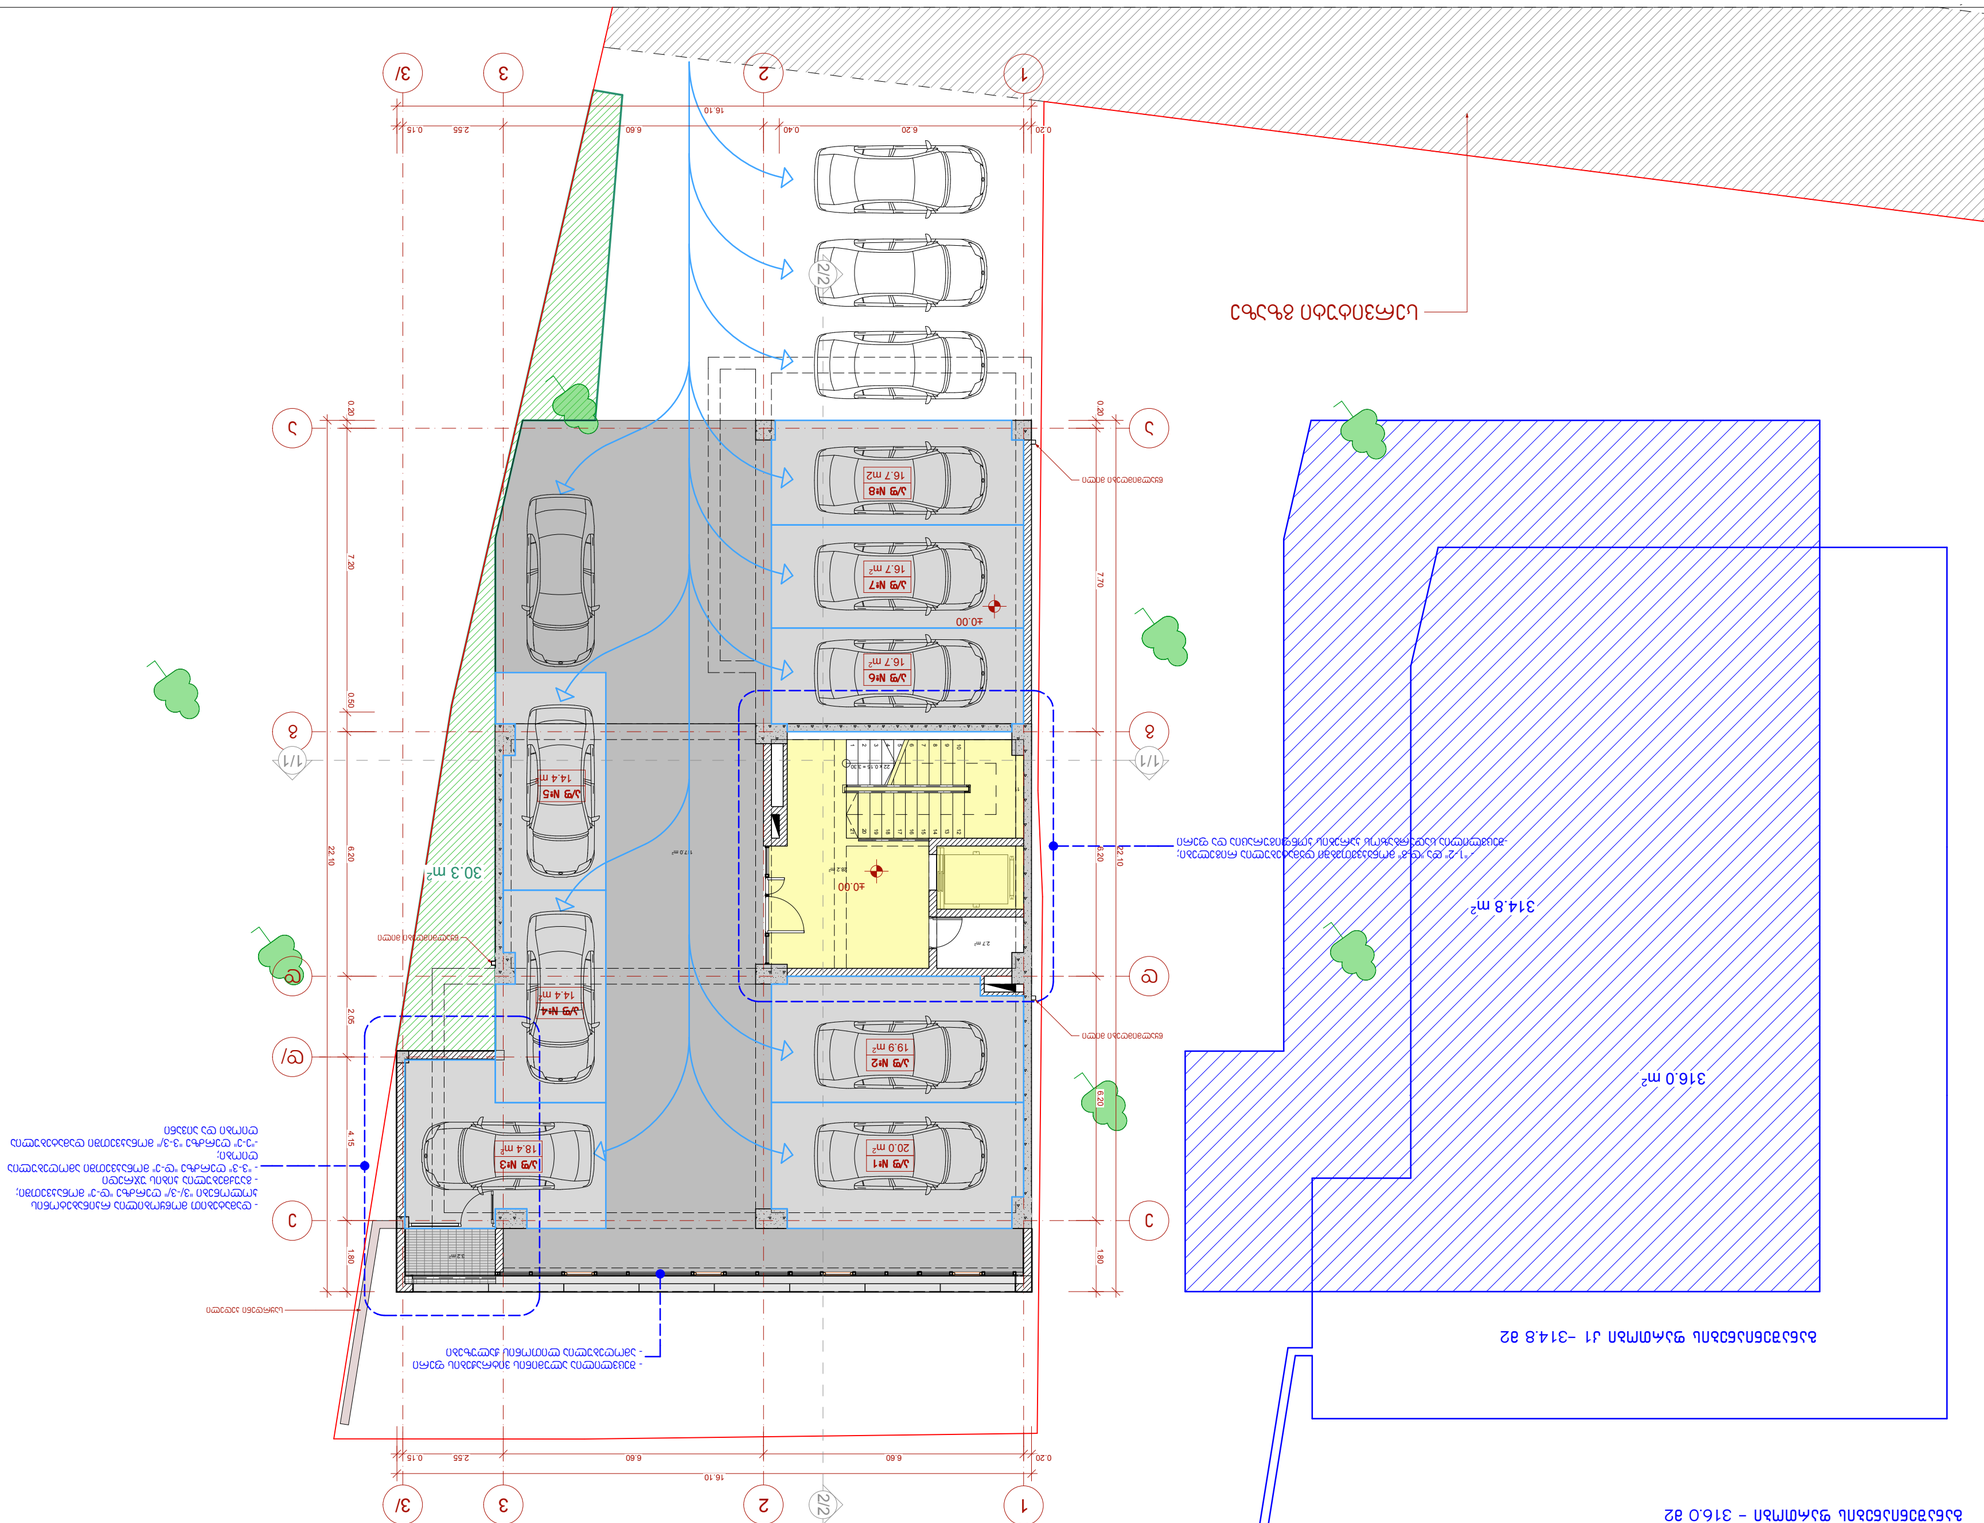
1
2
3
3/
2/2
16.10
0.20
6.60
2.55
0.15
22.10
7.70
7.20
6.20
1.80
0.80
0.20
A
Б
В
Г
1/1
±0.00
Ա/Տ №1
20.0 m²
Ա/Տ №2
19.9 m²
Ա/Տ №3
18.4 m²
Ա/Տ №4
14.4 m²
Ա/Տ №5
14.4 m²
Ա/Տ №6
16.7 m²
Ա/Տ №7
16.7 m²
Ա/Տ №8
16.7 m²
30.3 m²
22
27 m²
12.0 m²

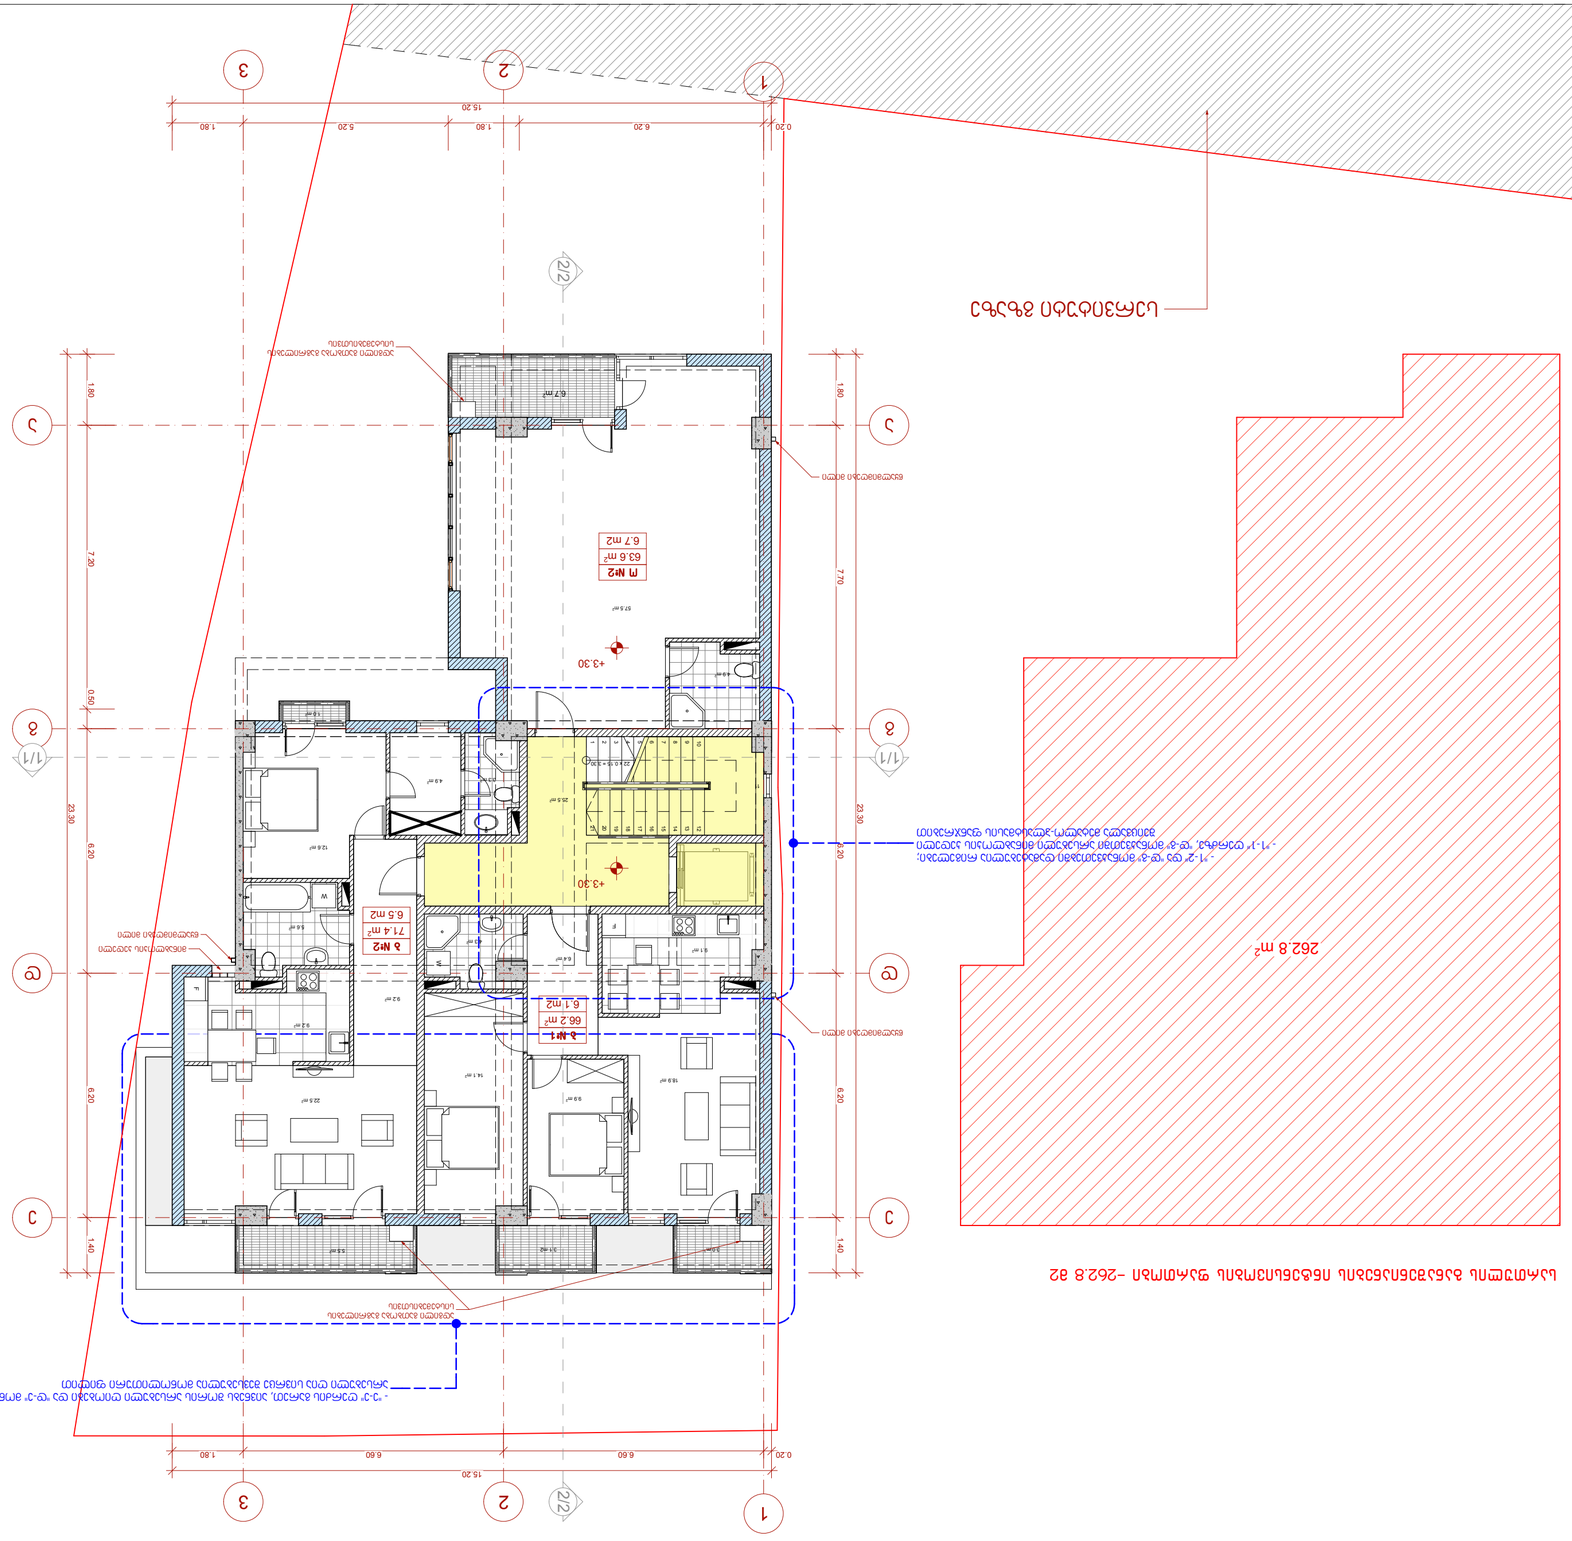

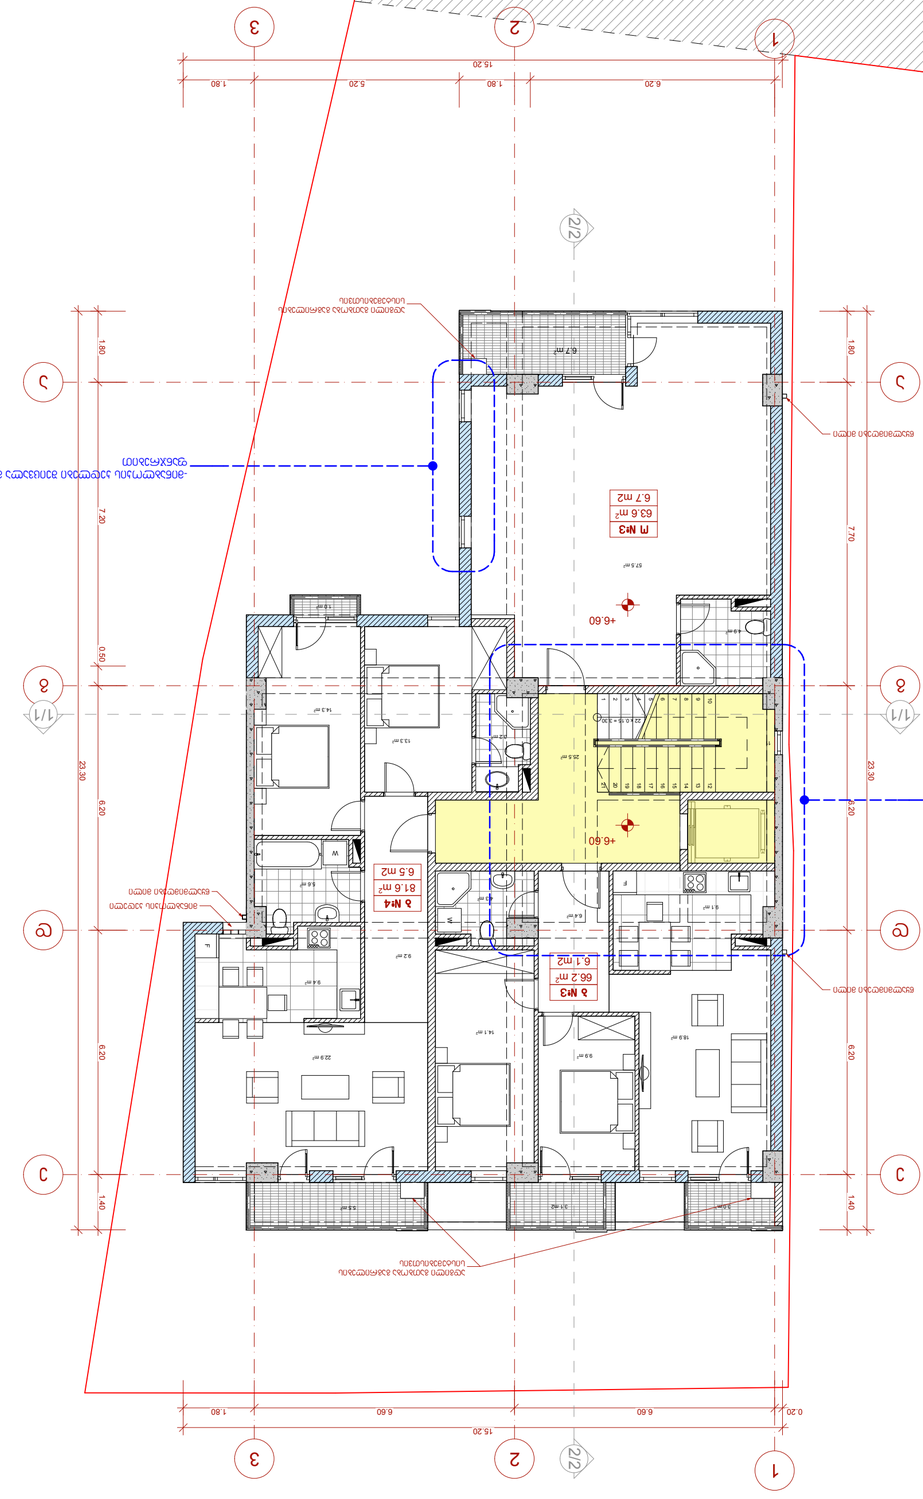
1
2
3
15.20
6.20
6.60
1.80
0.20
2/1
2/2
A
B
C
D
1/1
23.30
7.70
7.20
6.20
1.40
0.60
+6.60
м №3
63.6 m²
6.7 m2
ж №4
81.6 m²
6.5 m2
ж №3
66.2 m²
6.1 m2
6.7 m
5.6 m²
14.3 m²
13.3 m²
25.5 m²
57.5 m²
5.8 m²
6.4 m²
9.4 m²
92 m²
14.1 m²
18.9 m²
29.9 m²
55 m²
31 m²
5.1 m²
W
P
L

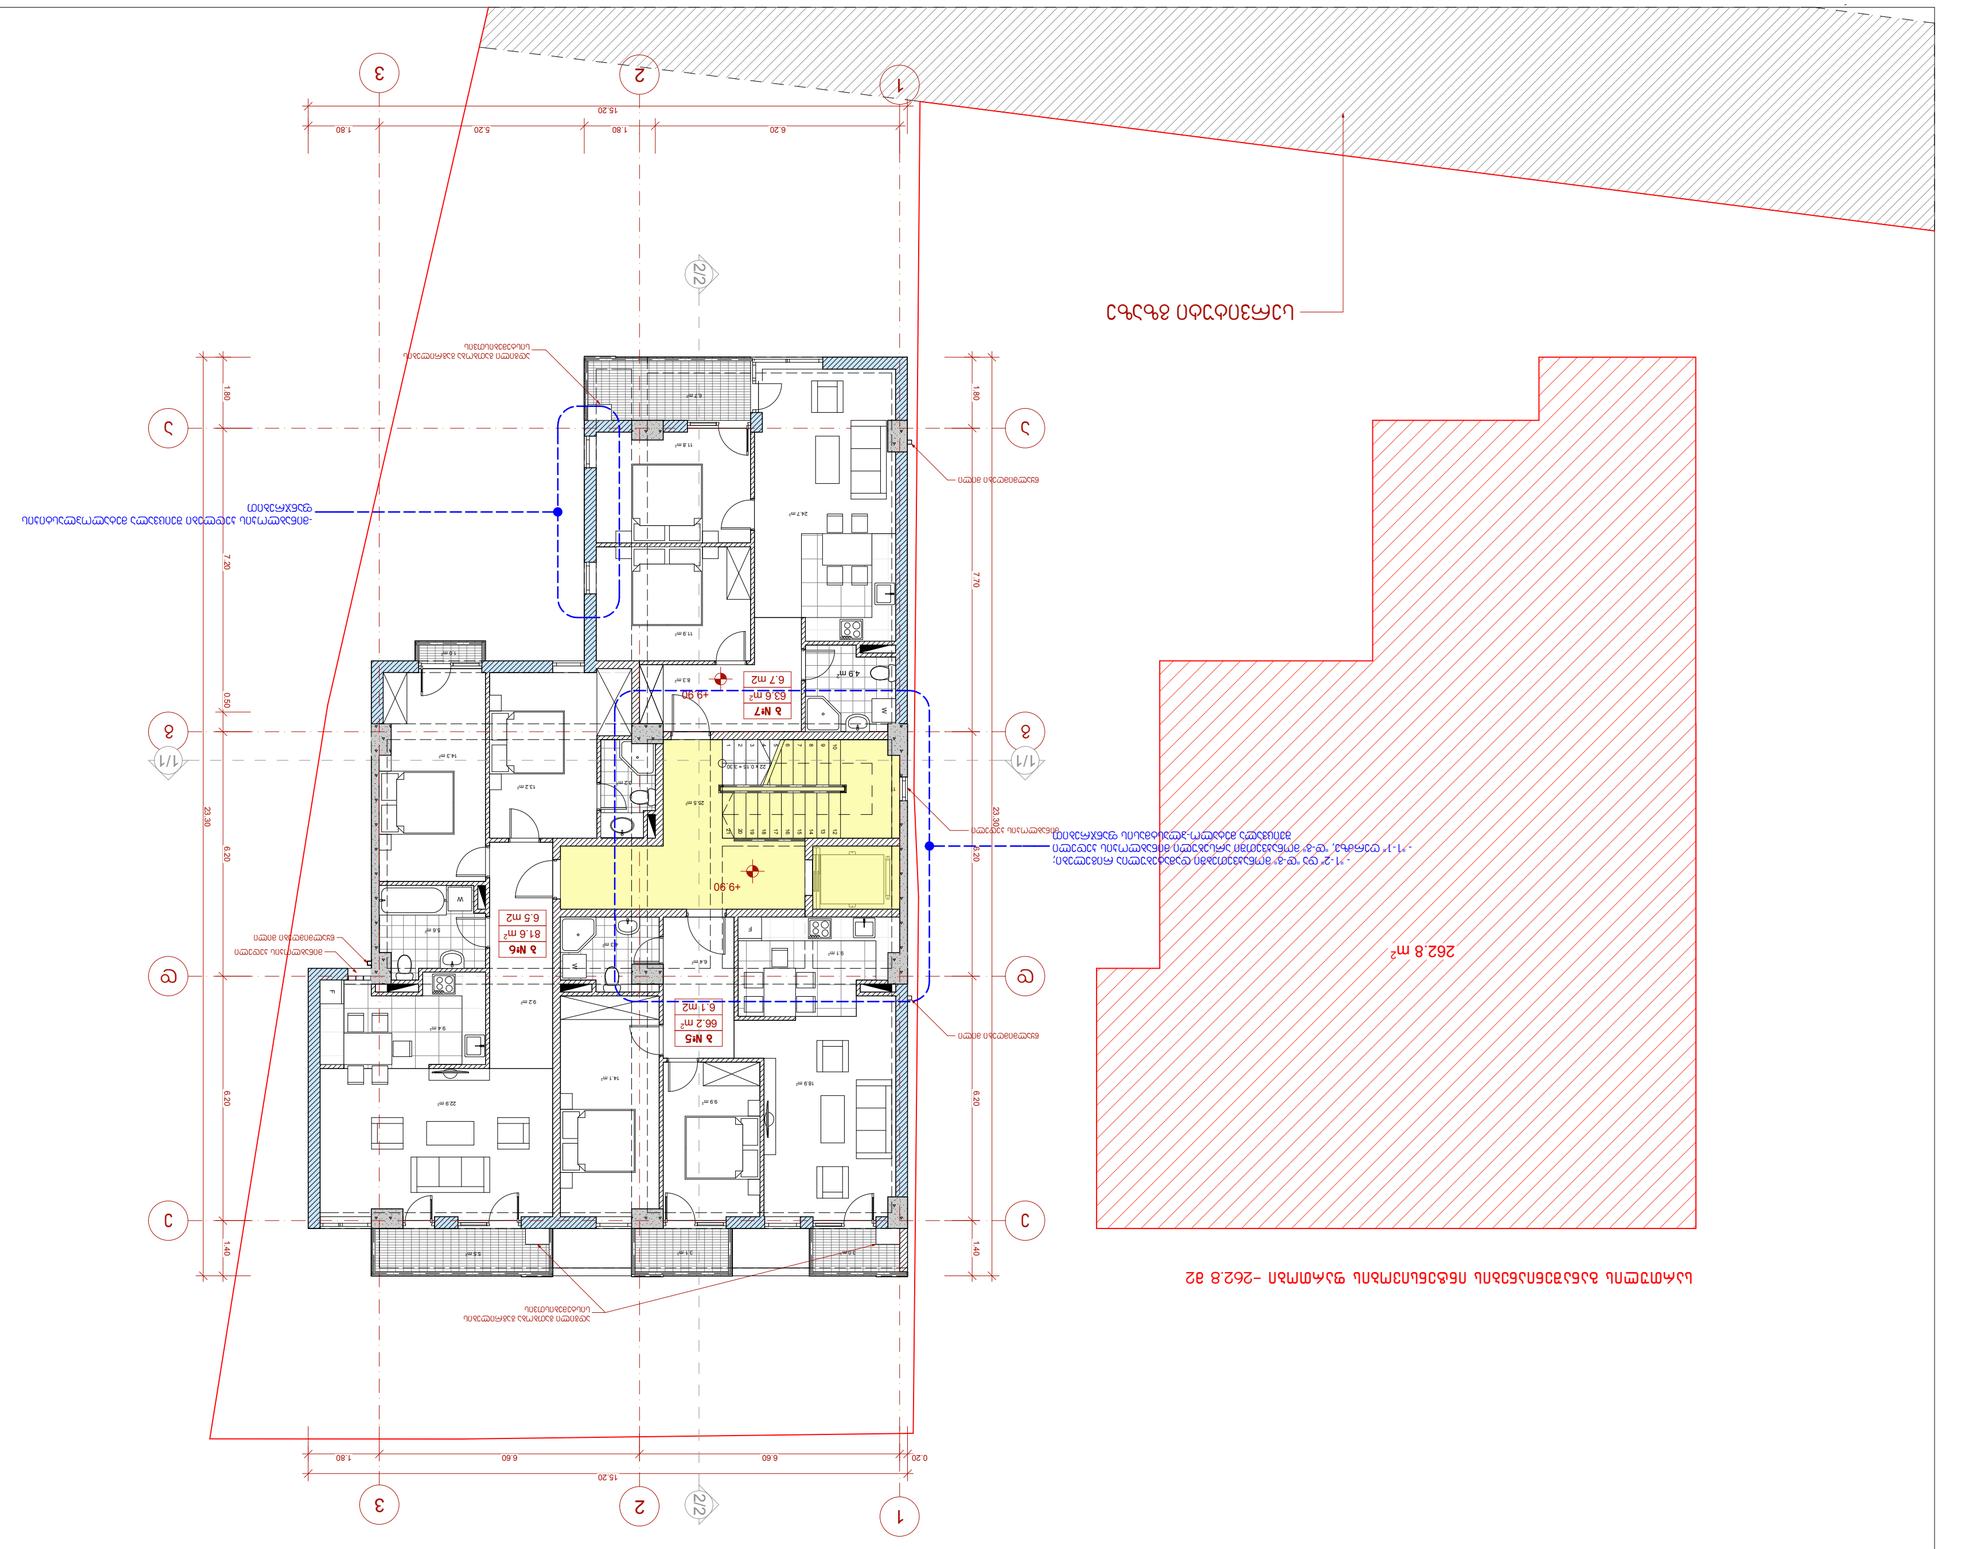
1
2
3
15.20
6.20
1.80
5.20
1.80
2/2
A
B
C
D
1/1
1:40
1:40
23.30
7.20
0.60
6.20
7.70
6.20
1.80
1.80
№7
63.6 m²
6.7 m2
№6
81.6 m²
6.5 m2
№5
66.2 m²
6.1 m2
+9.90
+9.90
+9.90
24.7 m²
19.9 m²
14.3 m²
12.7 m²
25.5 m²
11.8 m²
8.3 m²
4.9 m²
5.6 m²
6.4 m²
5.1 m²
9.2 m²
22.9 m²
9.4 m²
14.1 m²
18.9 m²
9.9 m²
5.5 m²
31.0 m²
W
L
P
S
K
262.8 m²

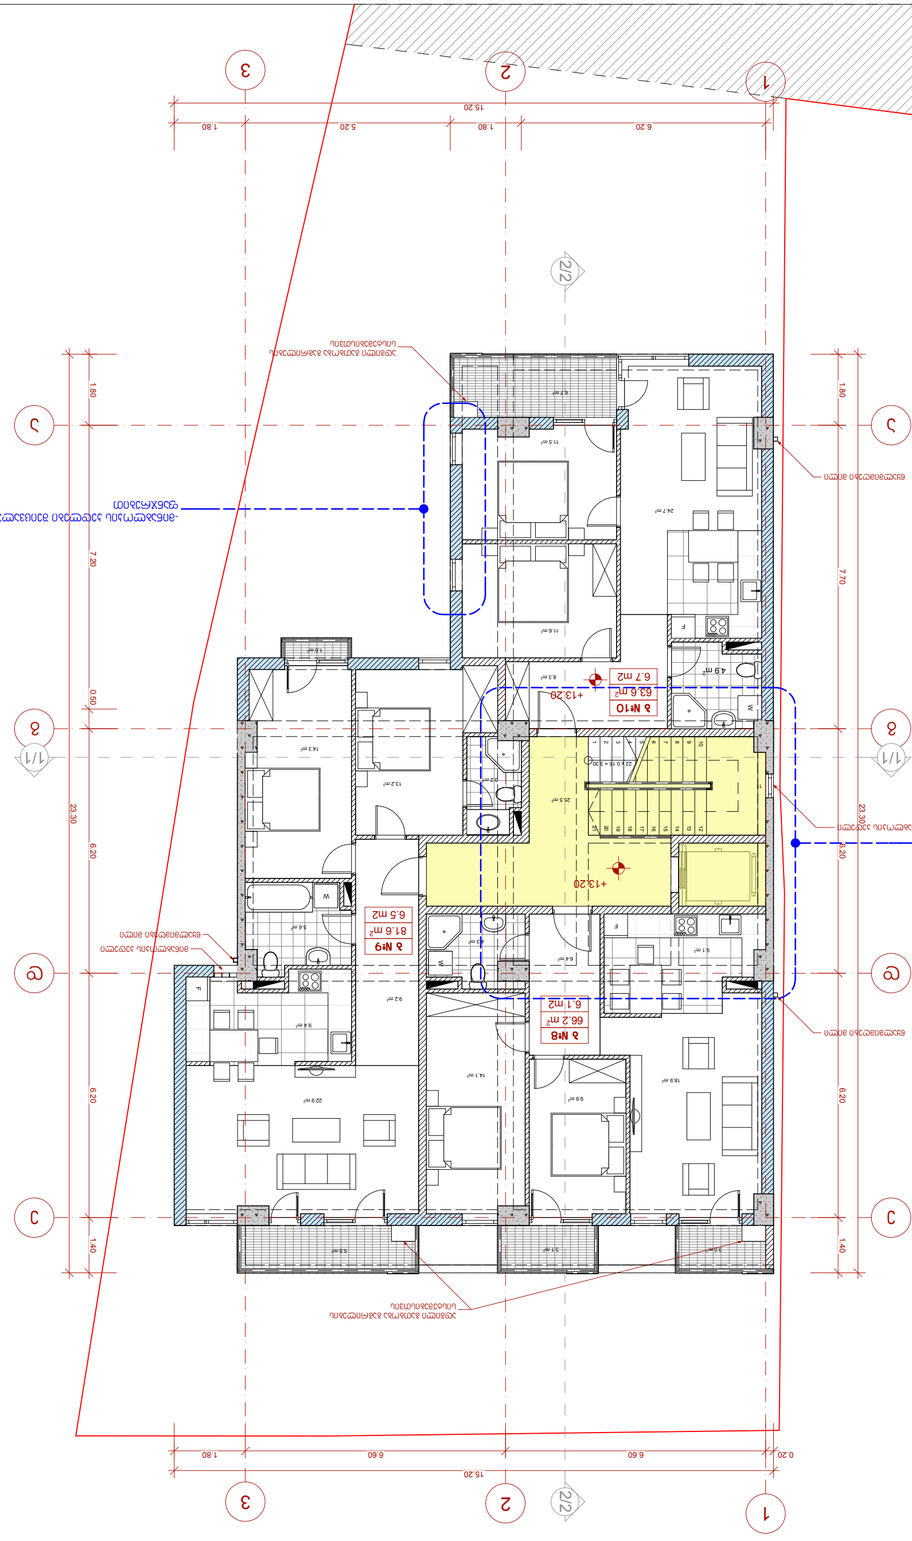
1
2
3
15.20
6.20
5.20
1.80
0.20
6.60
2/2
A
B
C
D
1/1
23.30
7.70
7.20
6.20
1.40
0.60
1.80
+13.20
3 №10
63.6 m²
6.7 m2
3 №9
81.6 m²
6.5 m2
3 №8
66.2 m²
6.1 m2
49 m²
24.7 m²
11.5 m²
11.6 m²
8.3 m²
14.3 m²
12.7 m²
25.5 m²
22.9 m²
9.4 m²
9.2 m²
14.1 m²
18.9 m²
9.9 m²
8.1 m²
6.4 m²
5.1 m²
5.6 m²
5.5 m²
11.9 m²

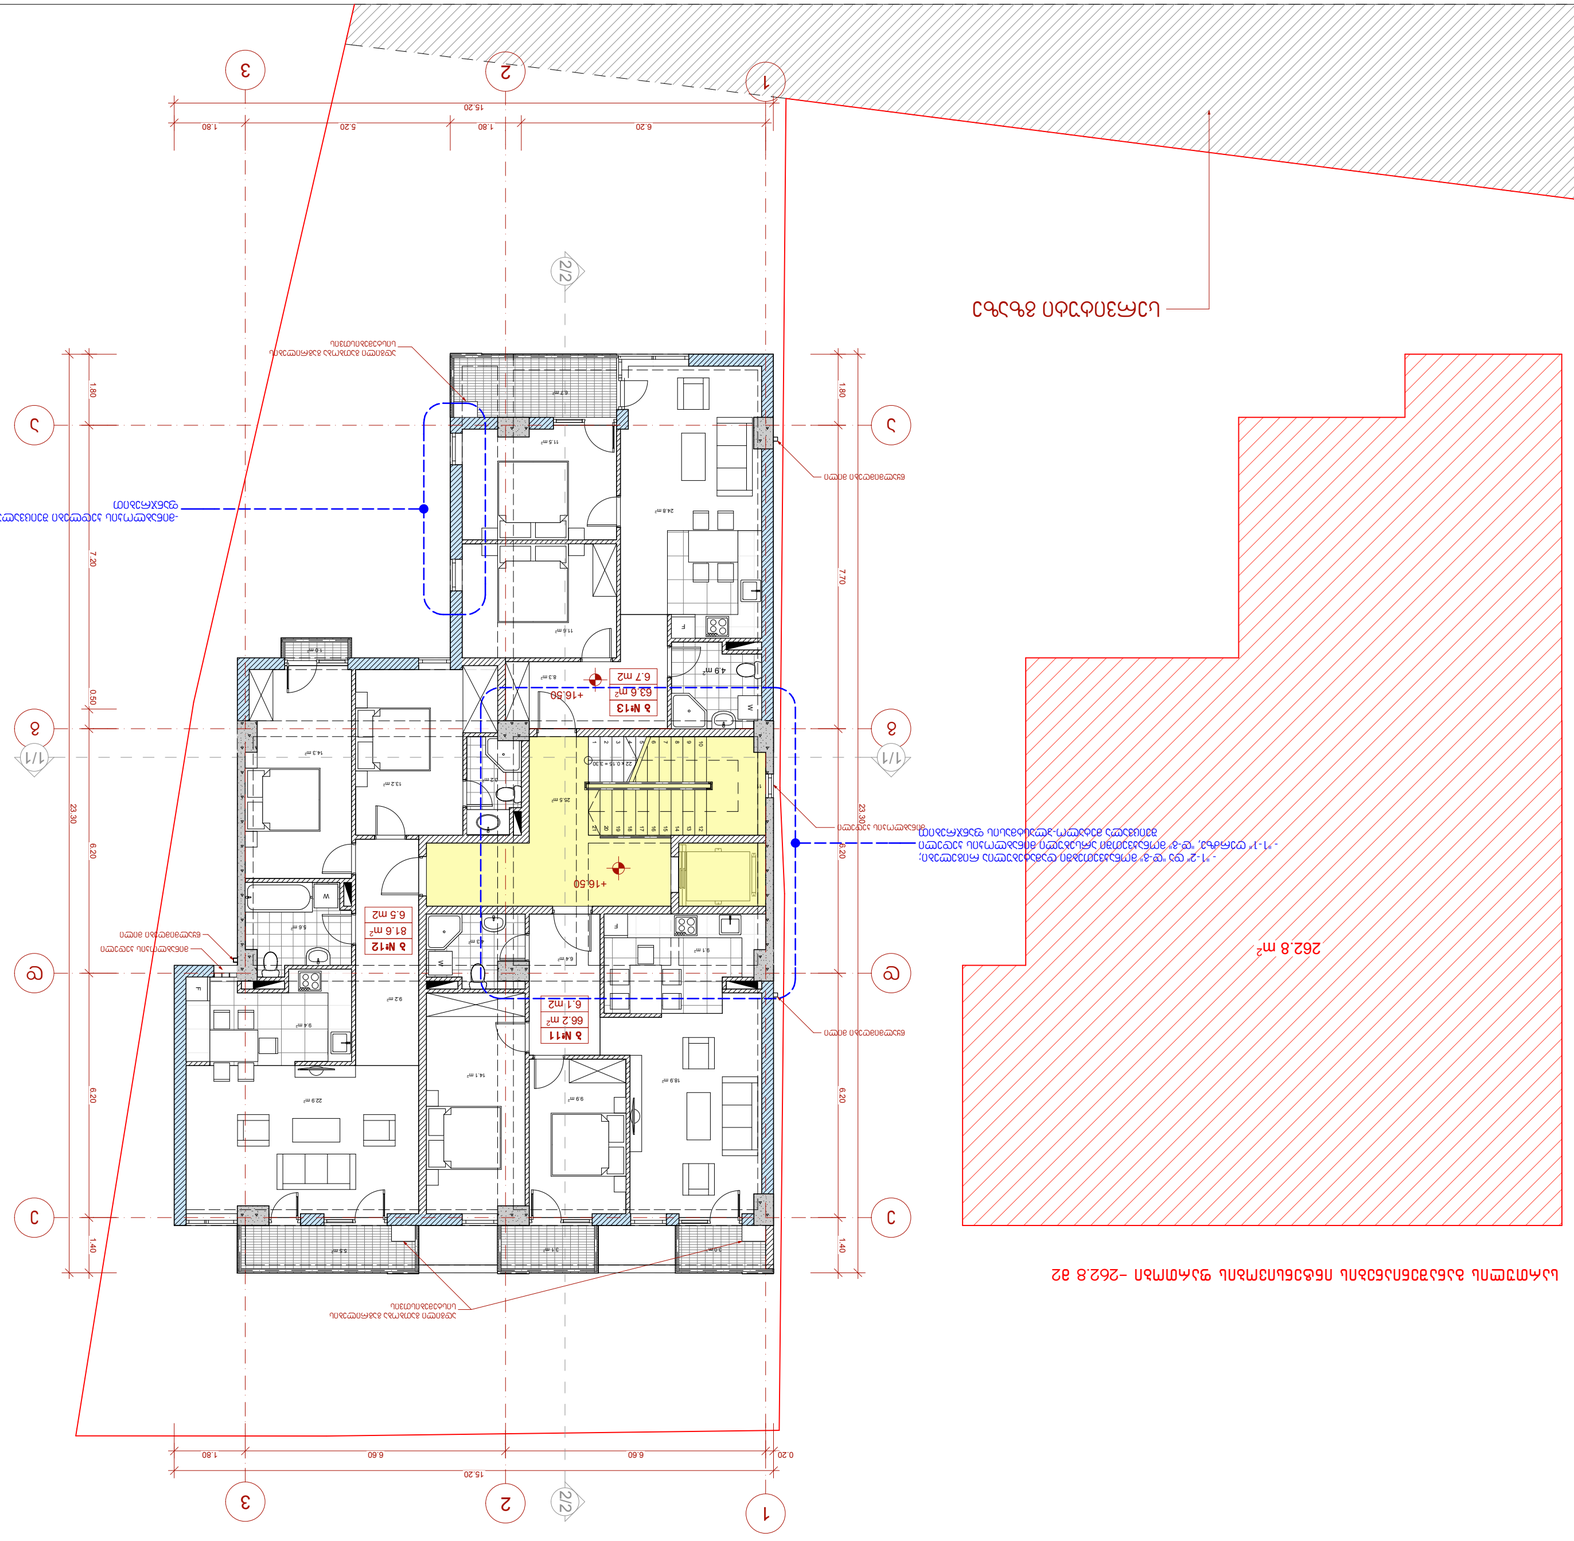
1
2
3
А
Б
В
1/1
2/2
15.20
6.20
5.20
1.80
23.30
7.70
7.20
6.20
0.60
1.40
+16.50
+16.20
3 №13
63.6 m²
6.7 m2
3 №12
81.6 m²
6.5 m2
3 №11
66.2 m²
6.1 m2
262.8 m²

7 სართულის გეგმა

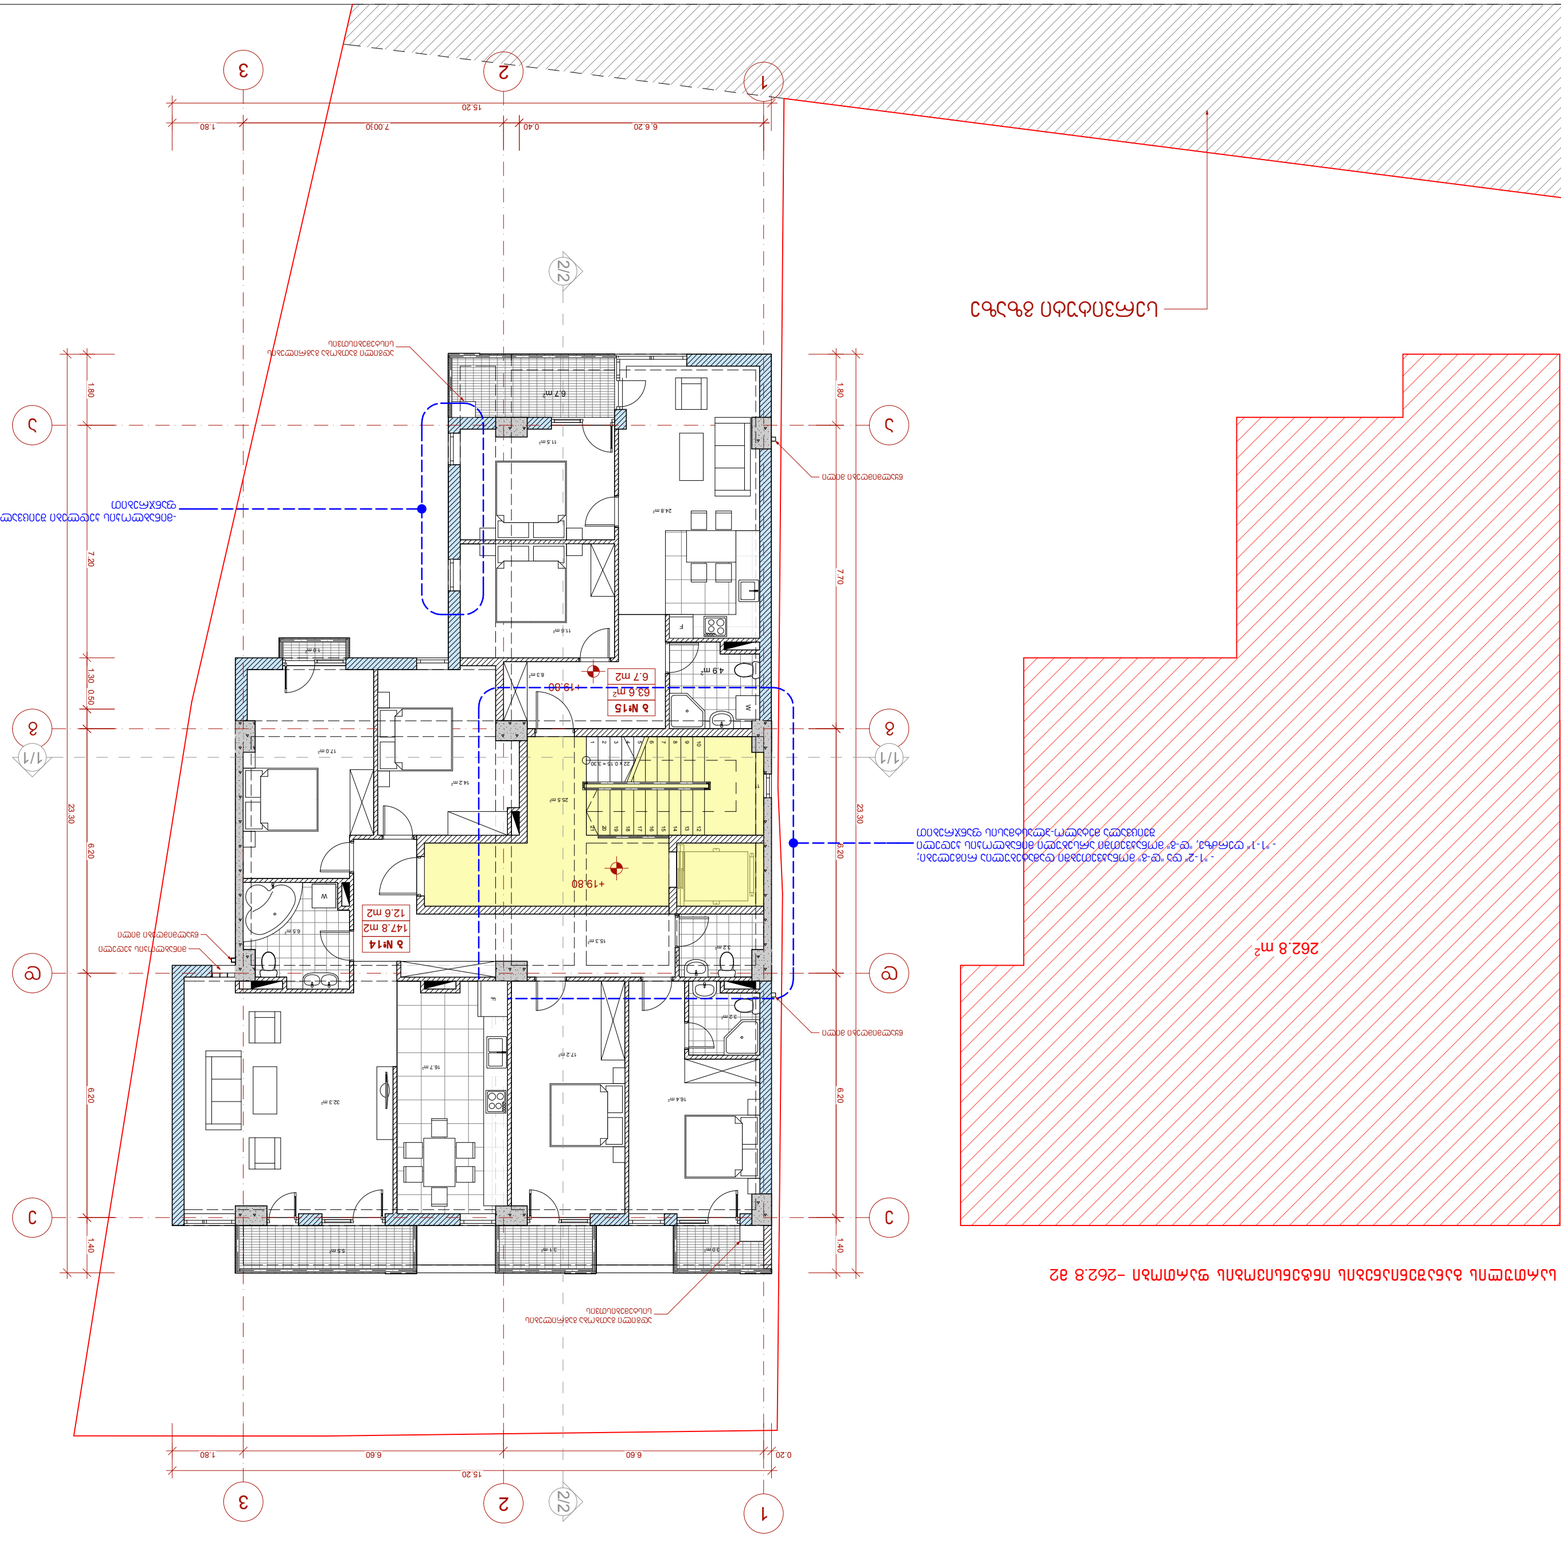
1
2
3
1/1
2/2
15.20
6.60
0.20
1.80
23.30
7.70
6.20
1.40
1.30
0.60
7.20
+19.80
+19.00
3 №15
63.6 მ²
6.7 m2
3 №14
147.8 m2
12.6 m2
262.8 m²
ნაგებობის ადგილი


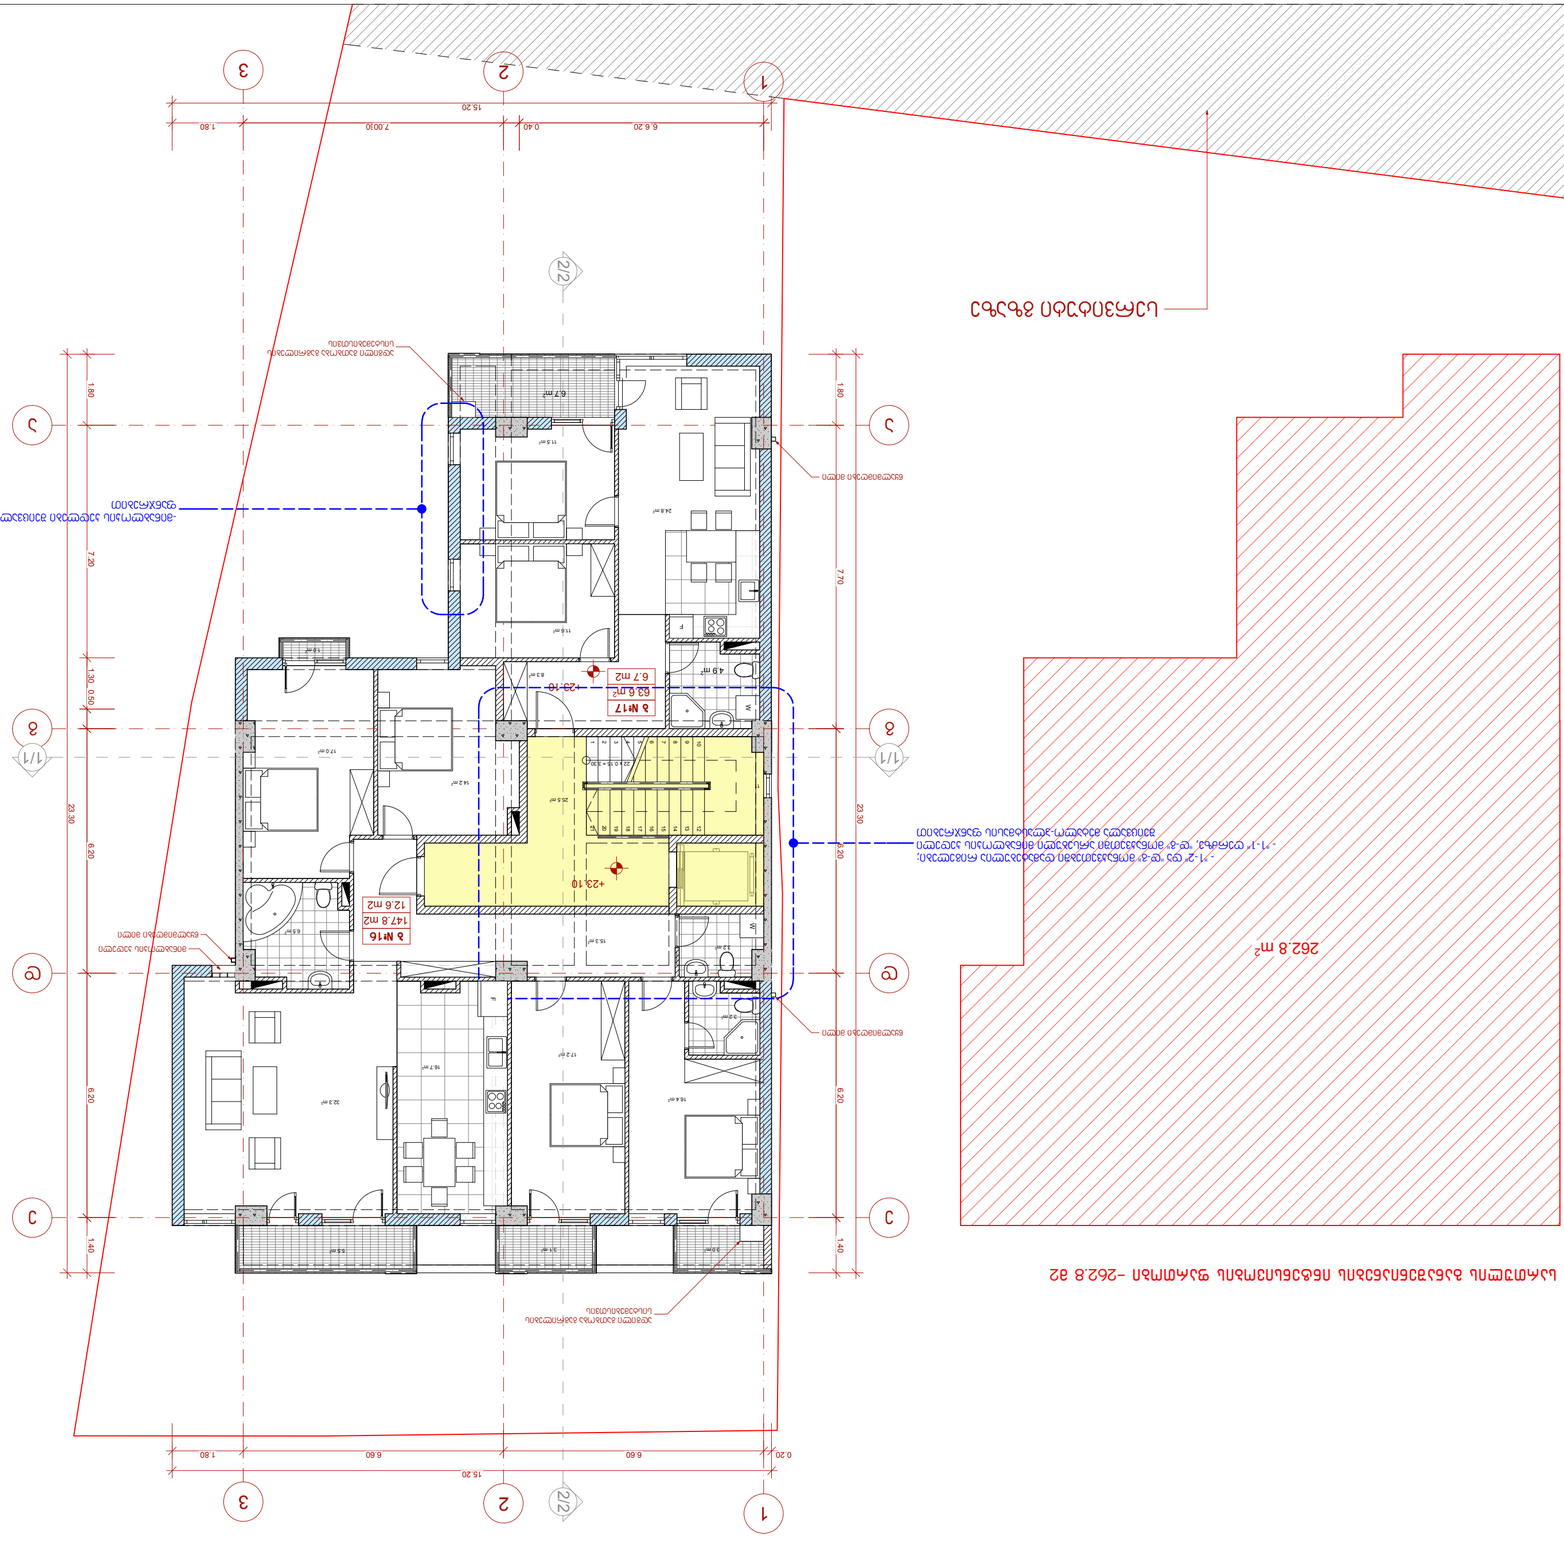
1
2
3
2/2
A
B
C
1/1
15.20
6.60
0.20
1.80
23.30
7.70
6.20
1.40
1.30
0.60
7.20
+23.10

9 სართულის გეგმა


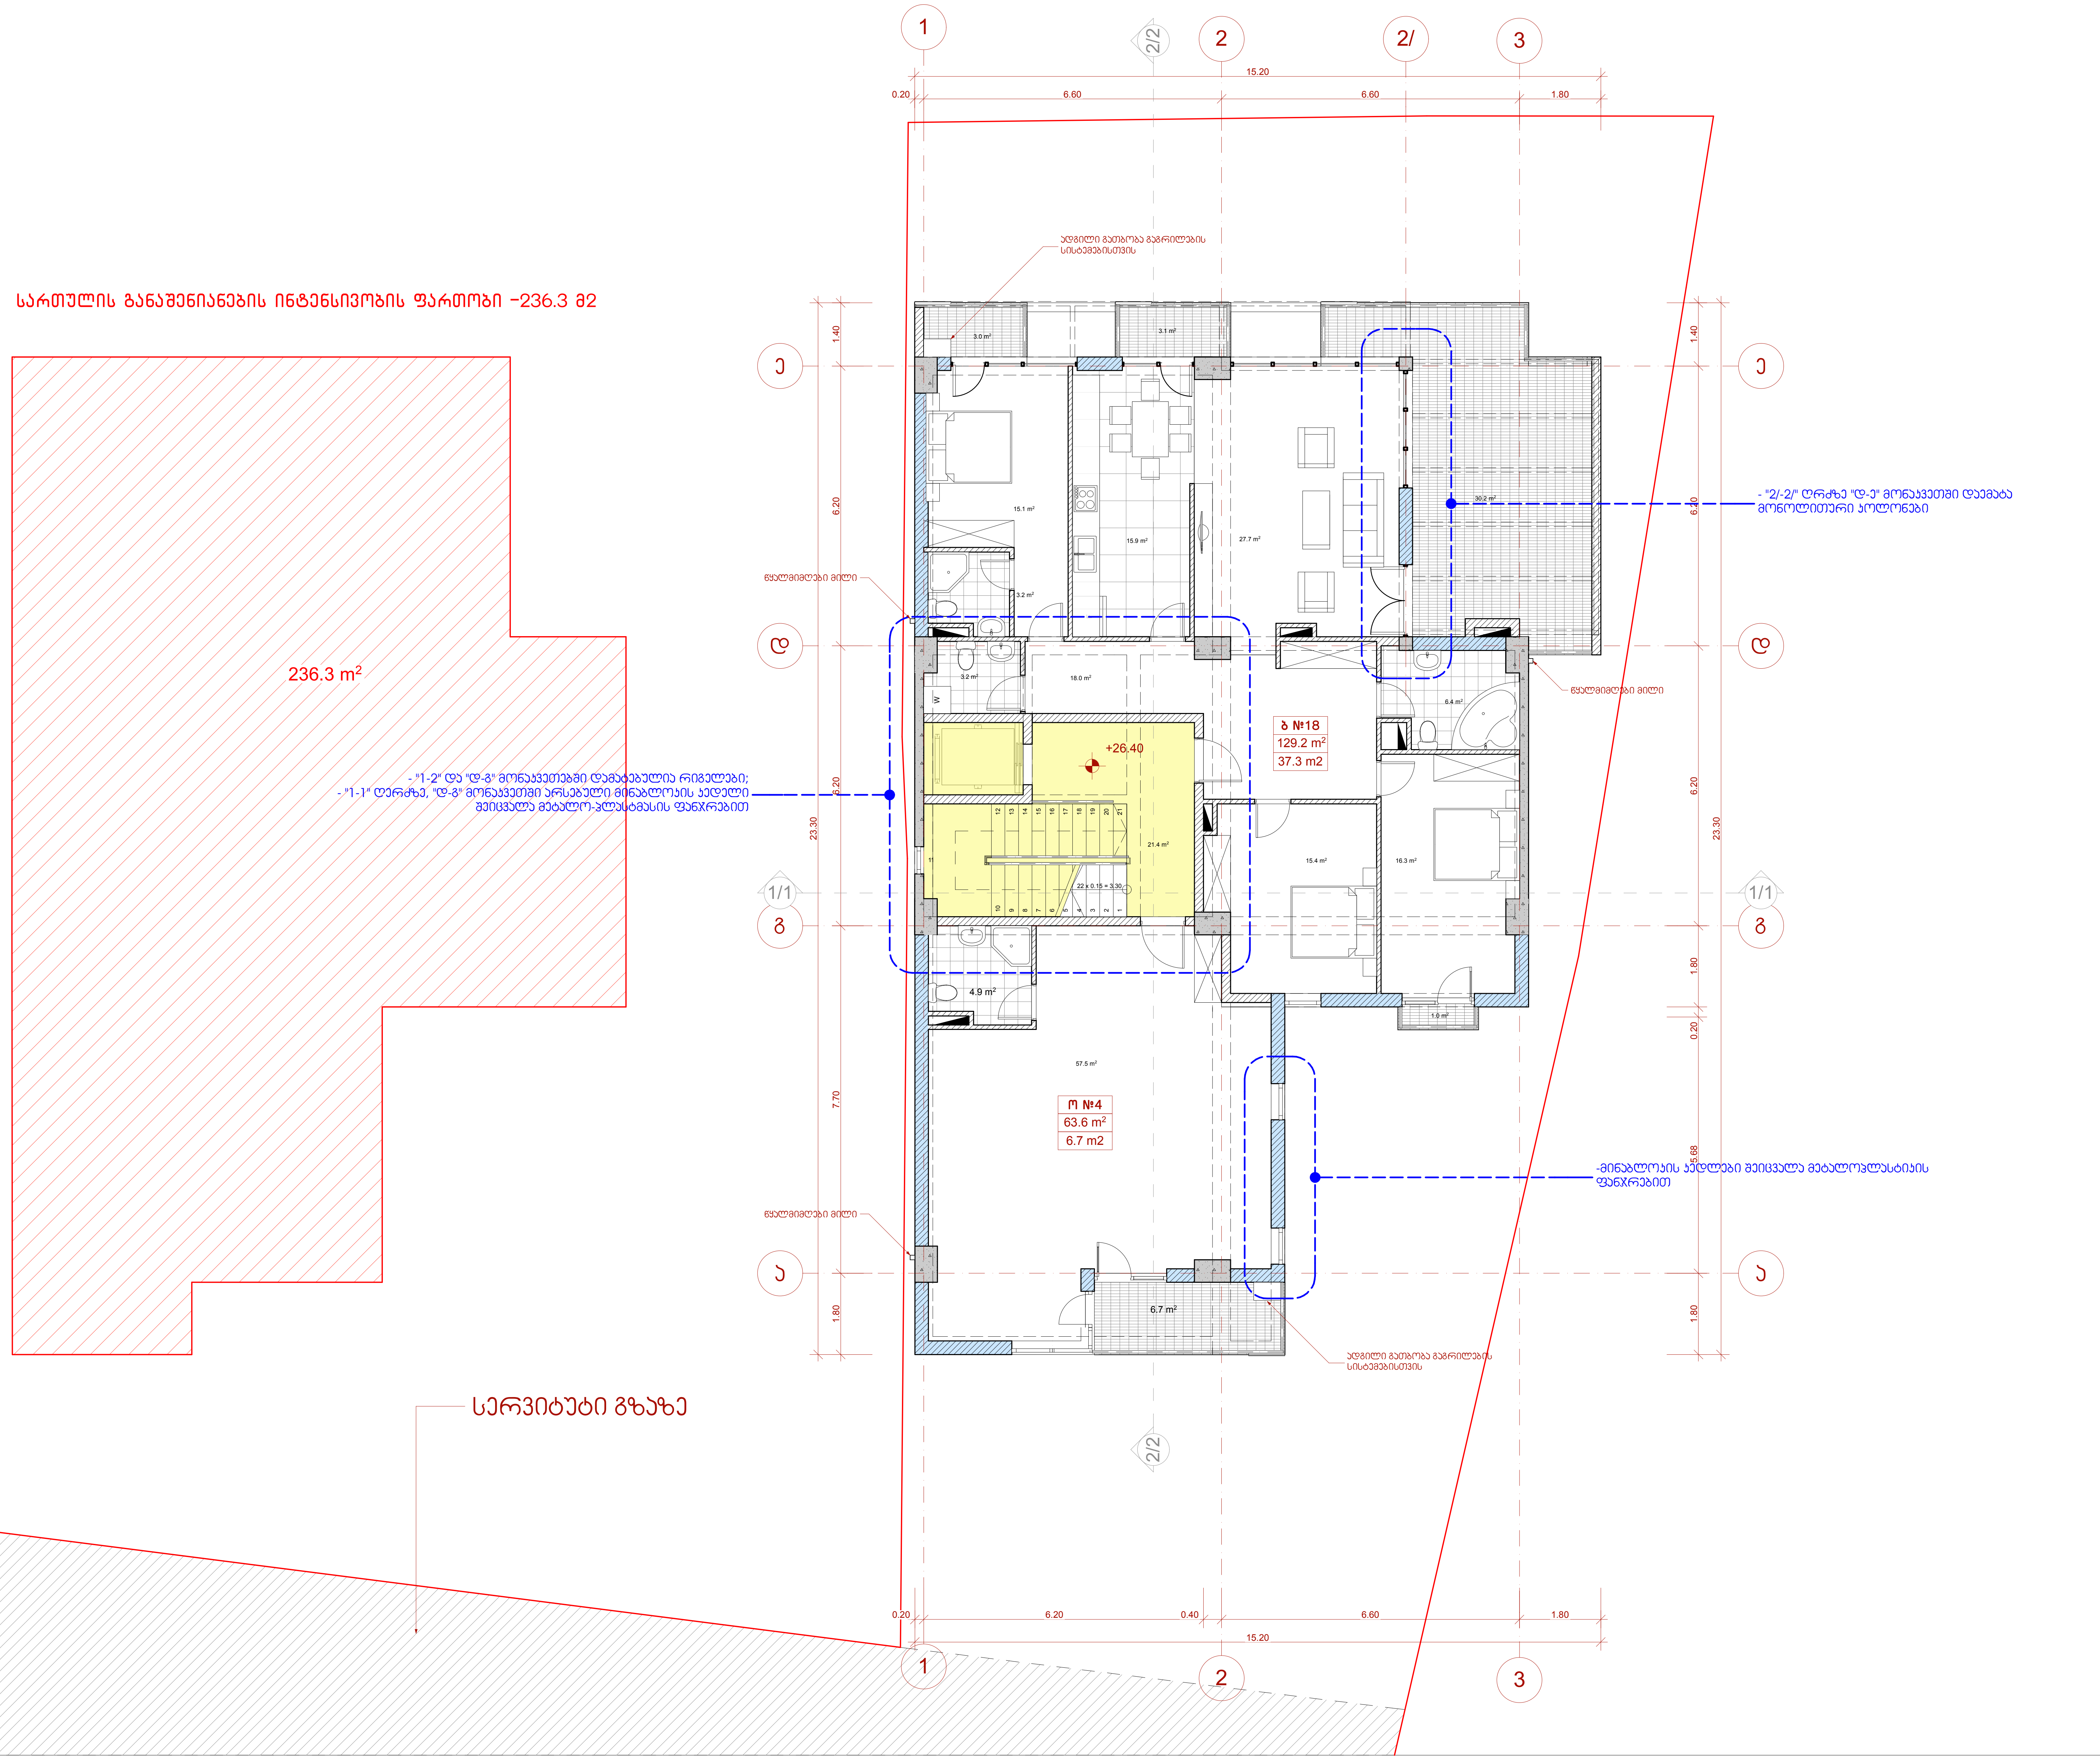

ექსპლიკაცია:

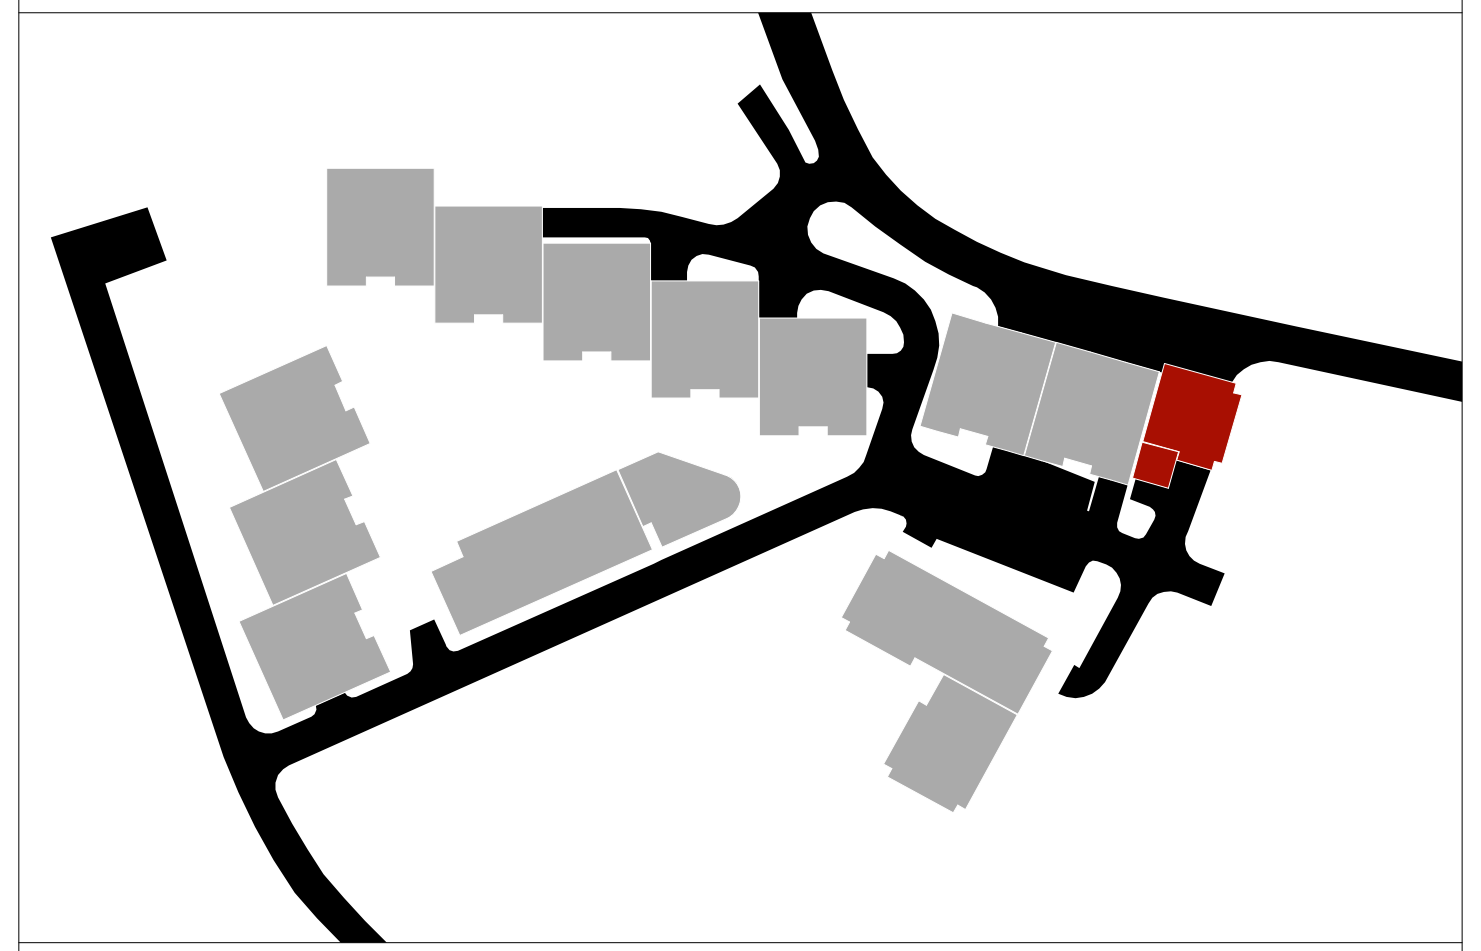

ტექნიკურ-ეკონომიკური მაჩვენებლები:

დასახელება	საცხოვრებელი ფართობი	საზაფხულო ფართობი	საერთო ფართობი
ბ №18	129.2 მ²	37.3 მ²	166.5 მ²
ჯამი:	**129.2 მ²**	**37.3 მ²**	**166.5 მ²**
ო №4	63.6 მ²	6.7 მ²	70.3 მ²
კიბის უჯრედი და ლიფტის ჰოლი			21.4 მ²
სართულის საერთო ფართობი			**258.2 მ²**

პირობითი ნიშნები

- მიწის ნაკვეთის საზღვარი
- +26.40 არქიტექტურული ნიშნული
- 1-1 ჭრილის ხაზი
- 1 / 13.0 მ² — სათავსის ნუმერაცია, ფართი შიდა კონტურზე
- ბ I-1 / 70.8 მ² / 38.2 მ² — ბინის ნუმერაცია, ფართი შიდა კონტურზე, საზაფხულო ფართობი
- N
- 0 1 2 3 4 5

პროექტის სახელწოდება

ქ. თბილისში, ნუცუბიძის ქუჩისა და ინტენსიფიკაციის გზას შორის არსებულ მიწის ნაკვეთზე (ნაკ. №001.296) მრავალბინიანი საცხოვრებელი კომპლექსის №10 კორპუსის კორექტირებული პროექტი

EPIC DESIGN

შპს "ეპიკ დიზაინი"
მის.: ქ. თბილისი, მაზნიაშვილის ქ. №4
საიდენტიფიკაციო კოდი: 404466289

თანამდებობა	გვარი	ხელმოწერა	თარიღი
დირექტორი	ნ. სიხარულიძე	[signature]	
პრ. ავტორები	ნ. სიხარულიძე	[signature]	
	ა. ჯობავა	[signature]	
მასშტაბი	1:100	9 სართულის გეგმა +26.40 ნიშნულზე	
თარიღი			
სტადია		ფურცლები	ფურცელი
პროექტი		24	ა-12

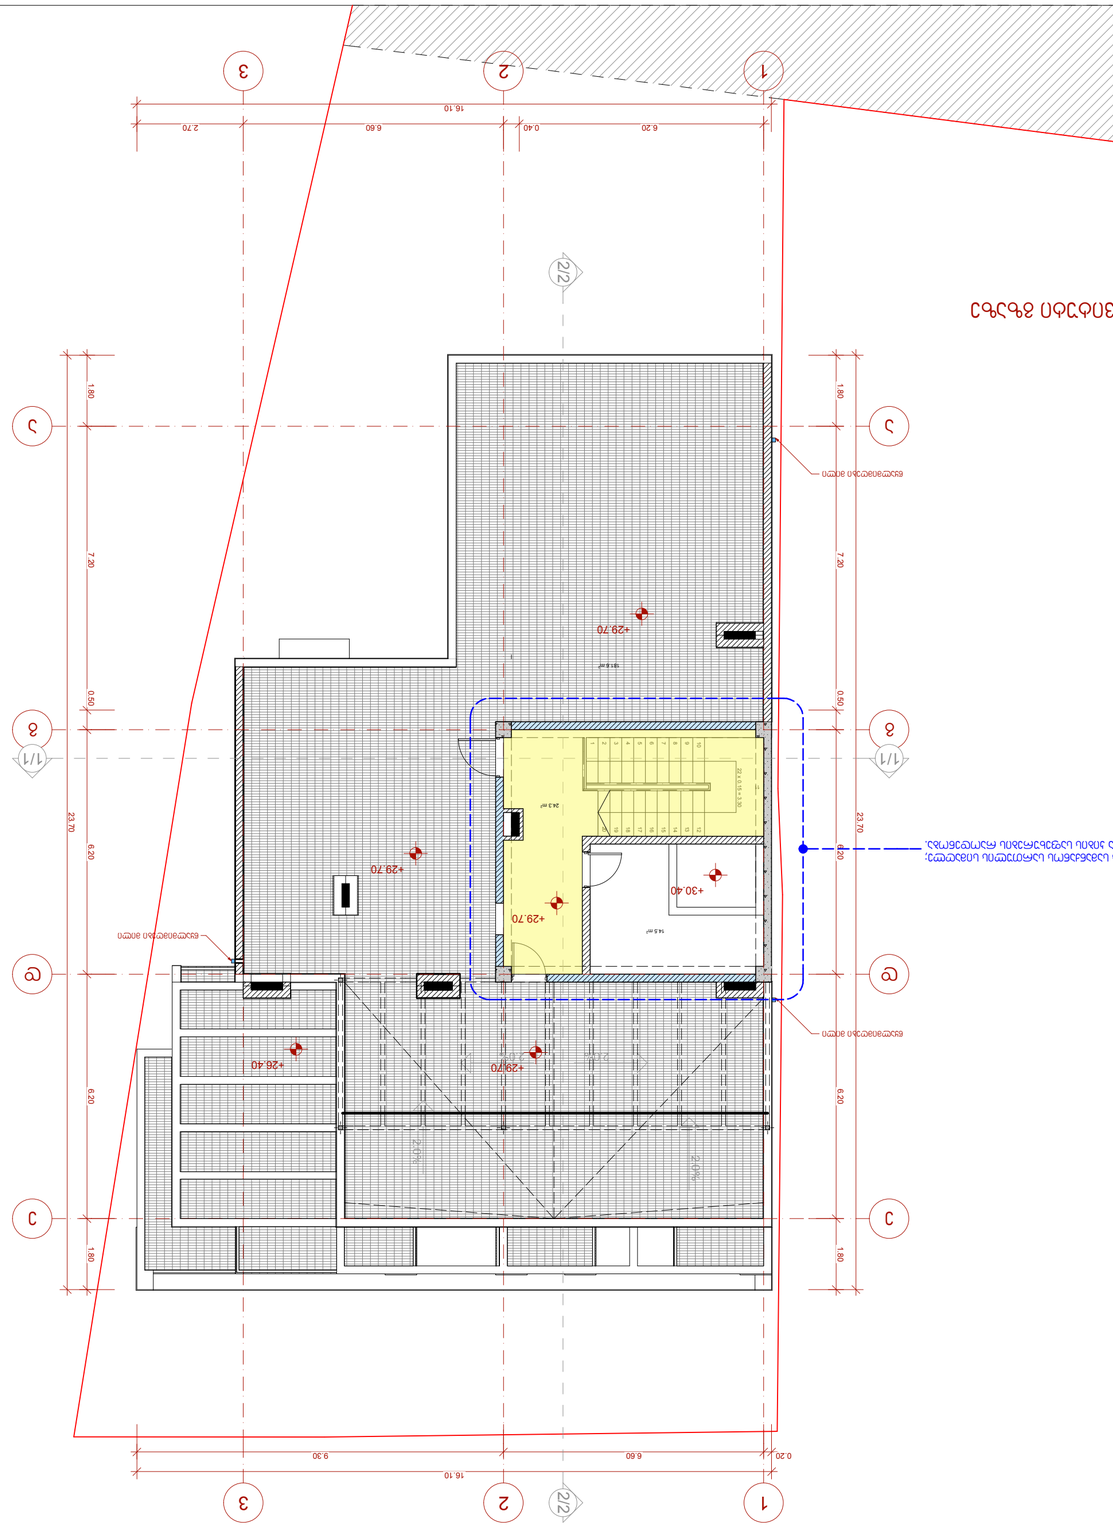


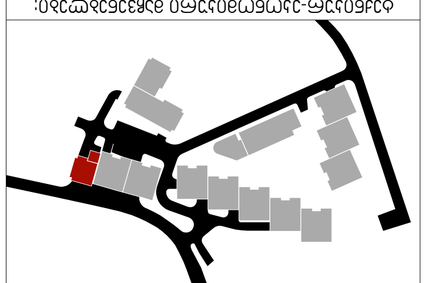


















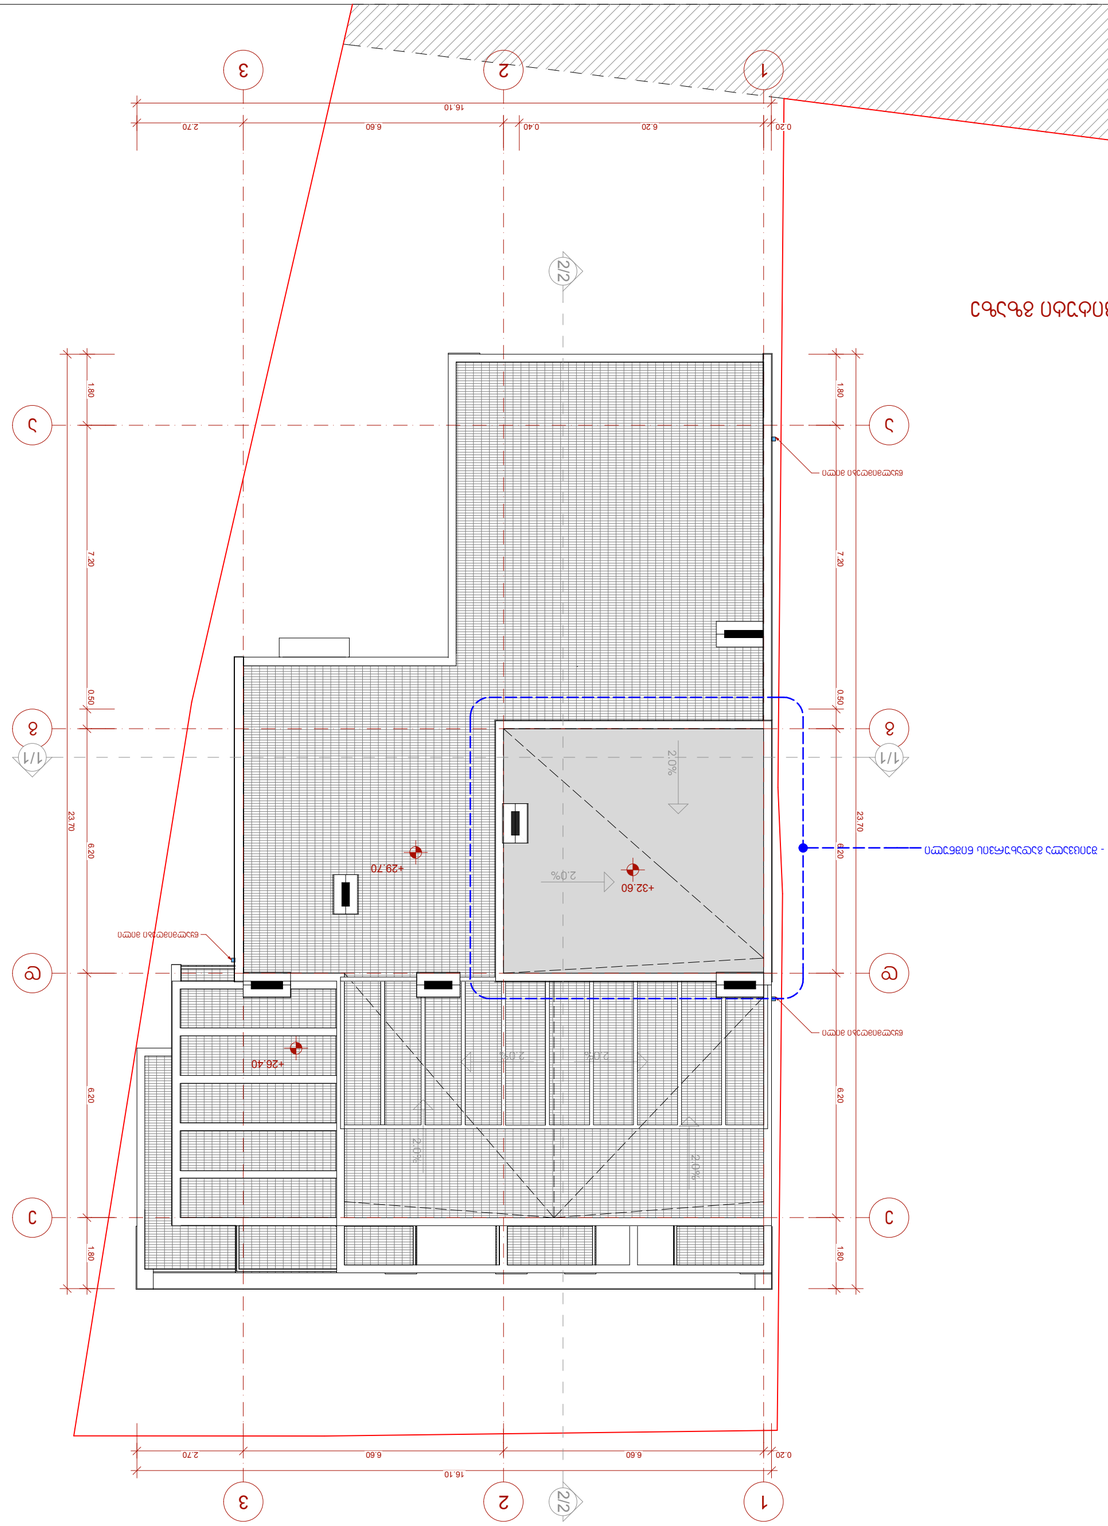















