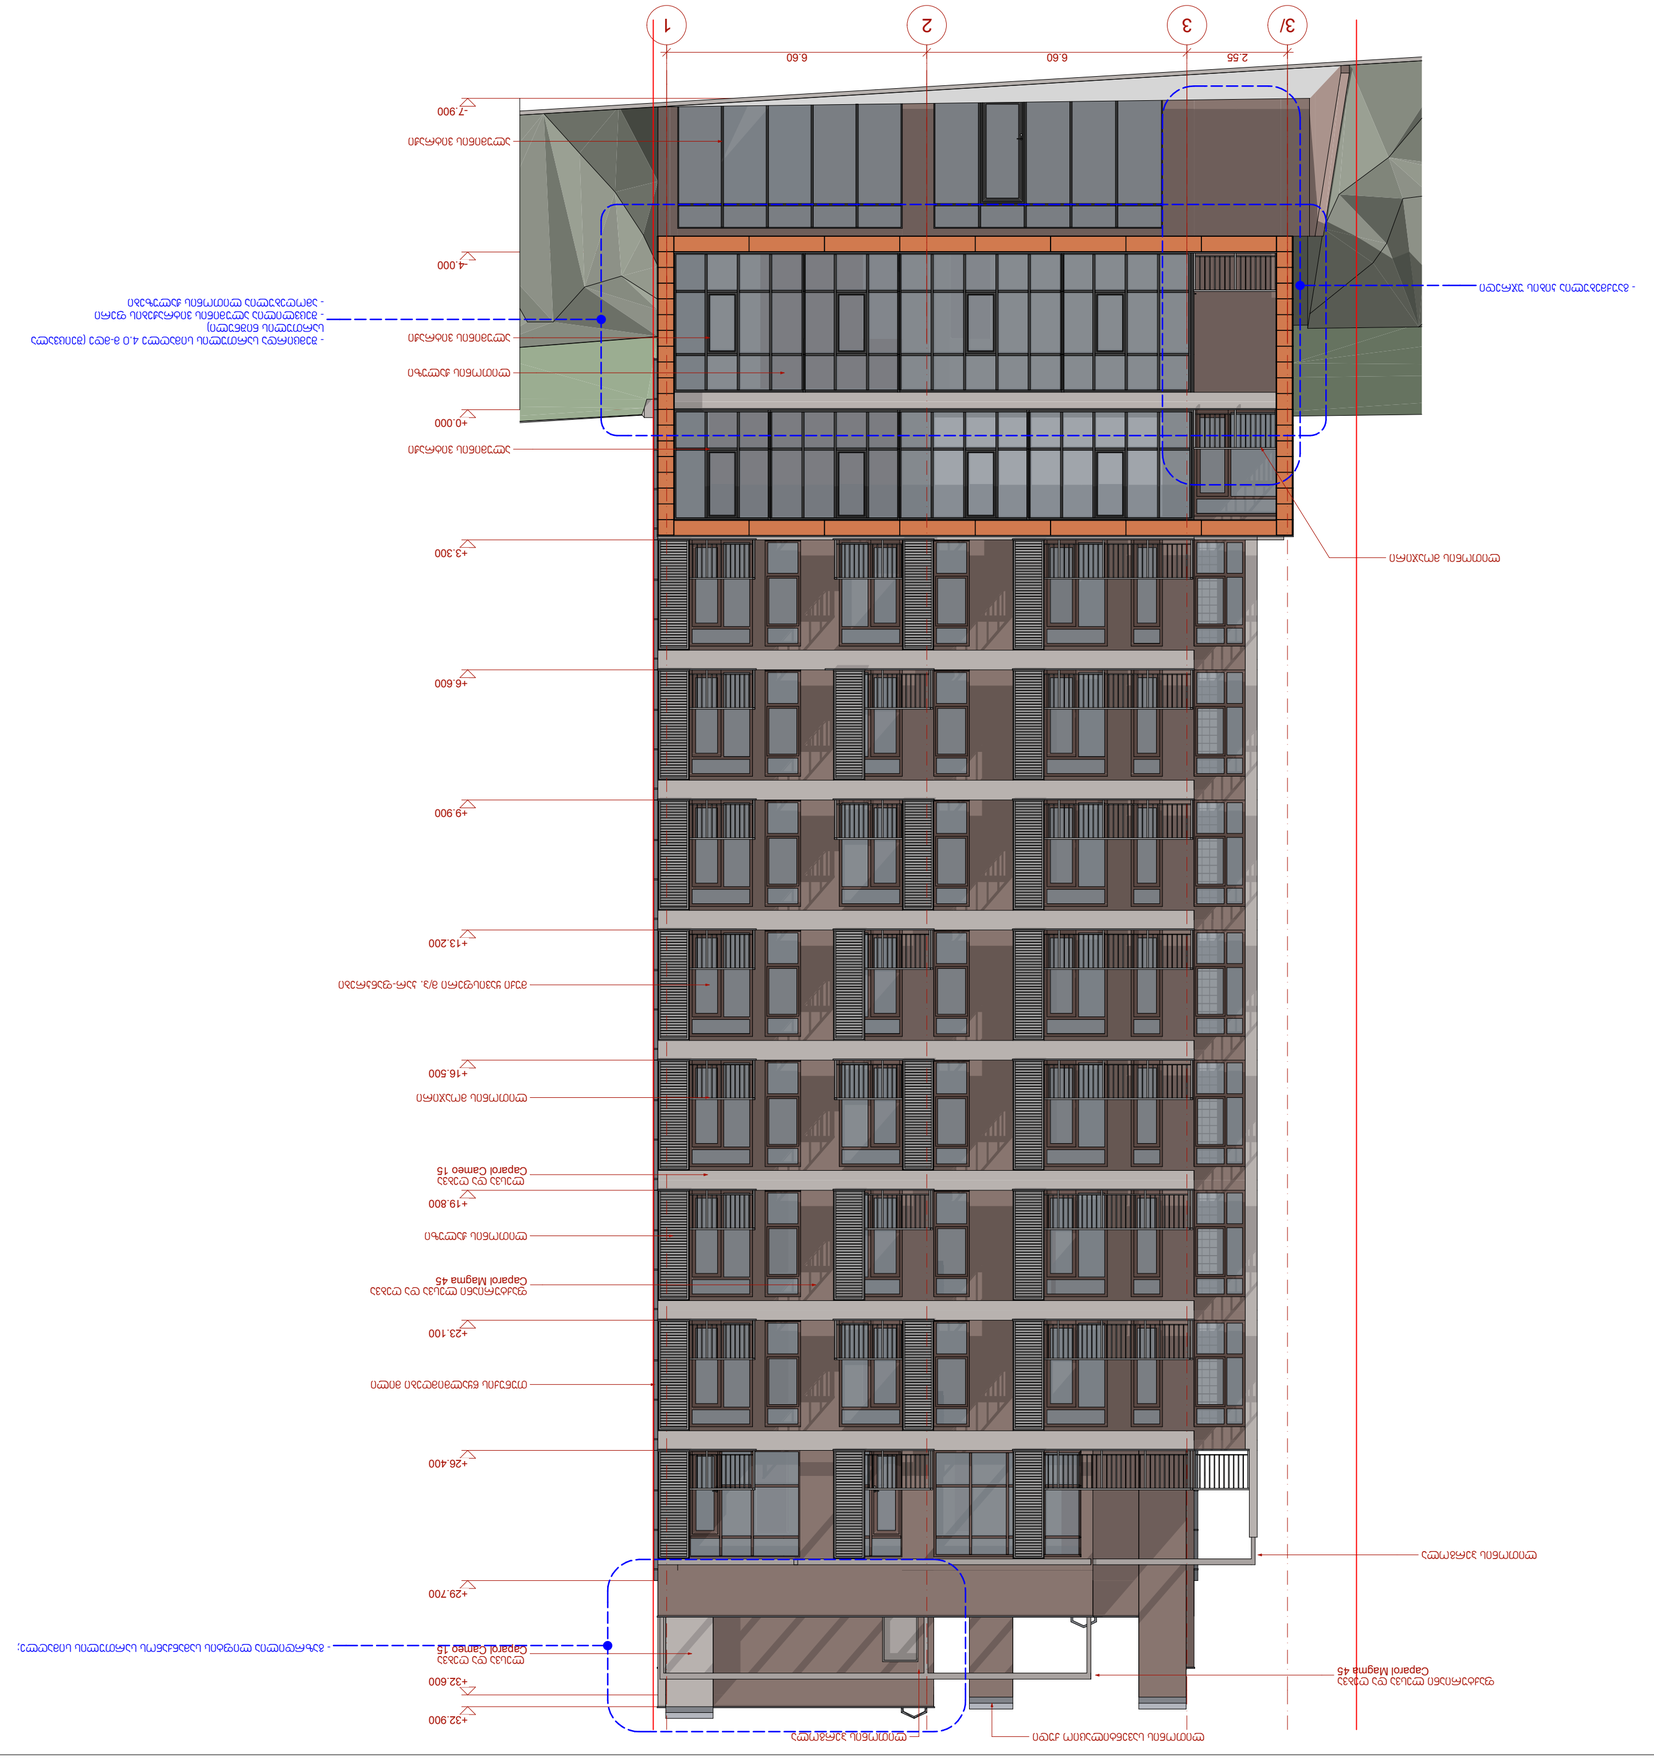

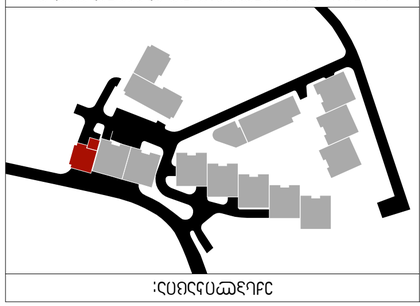





1
2
3
3/
+32.900
+32.600
+29.700
+26.400
+23.100
+19.800
+16.500
+13.200
+9.900
+6.600
+3.300
±0.000

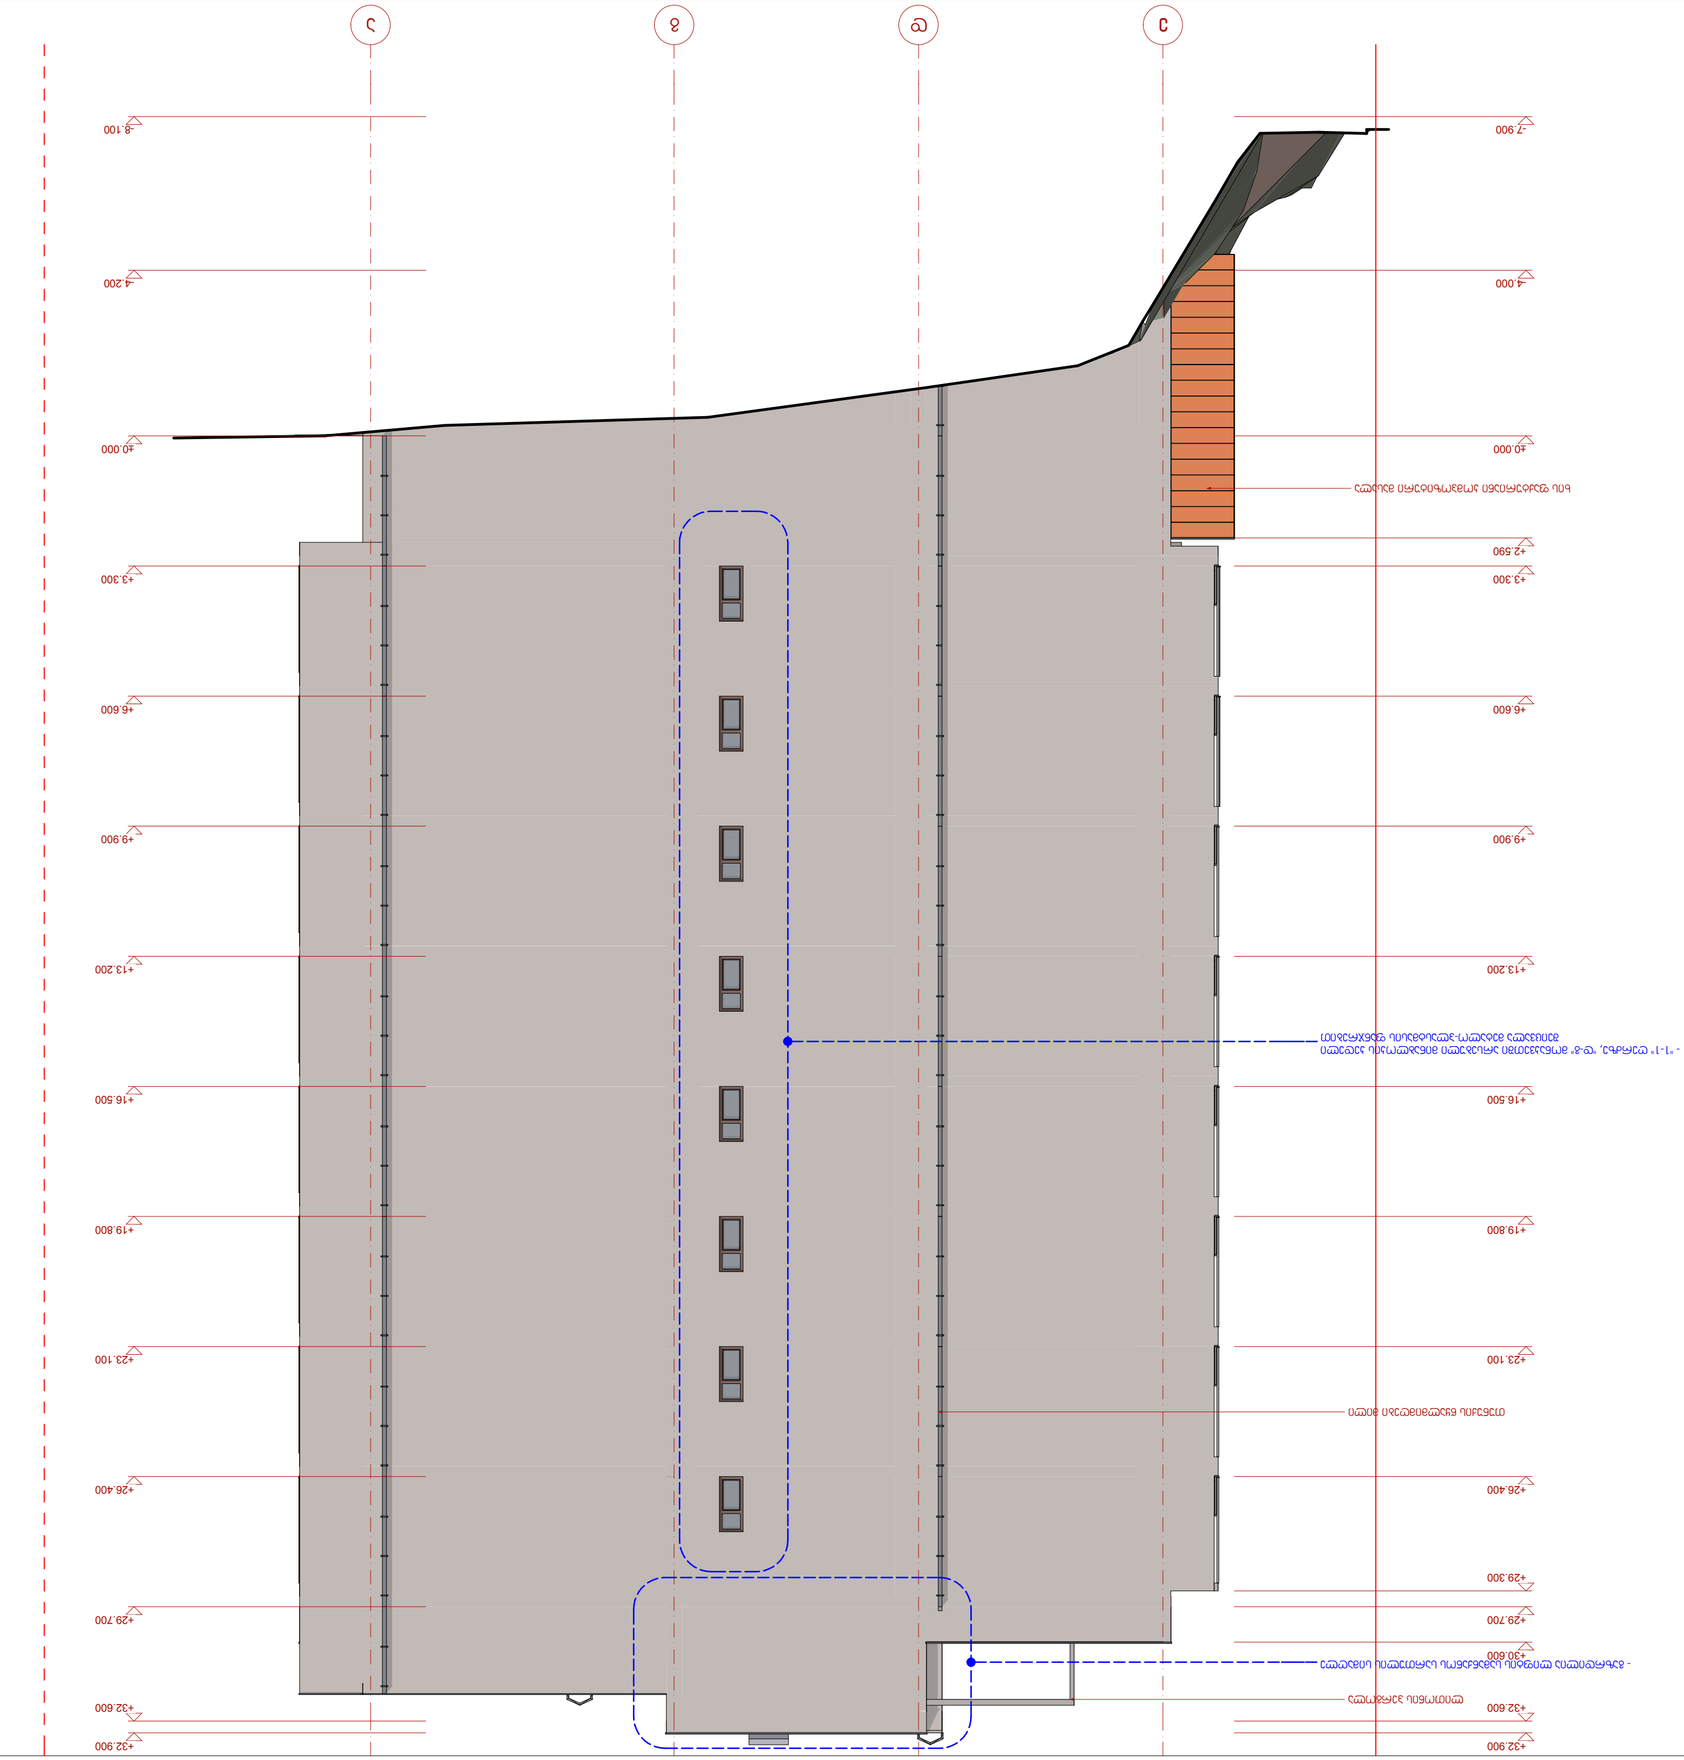
+32.900
+32.600
+30.600
+29.700
+29.300
+26.400
+23.100
+19.800
+16.500
+13.200
+9.900
+6.600
+4.200
+3.300
+2.590
±0.000
-1.100
-7.900
+4.000
+3.300
+2.590
±0.000
-1.100
-7.900
+4.200
+6.600
+9.900
+13.200
+16.500
+19.800
+23.100
+26.400
+29.300
+29.700
+30.600
+32.600
+32.900
