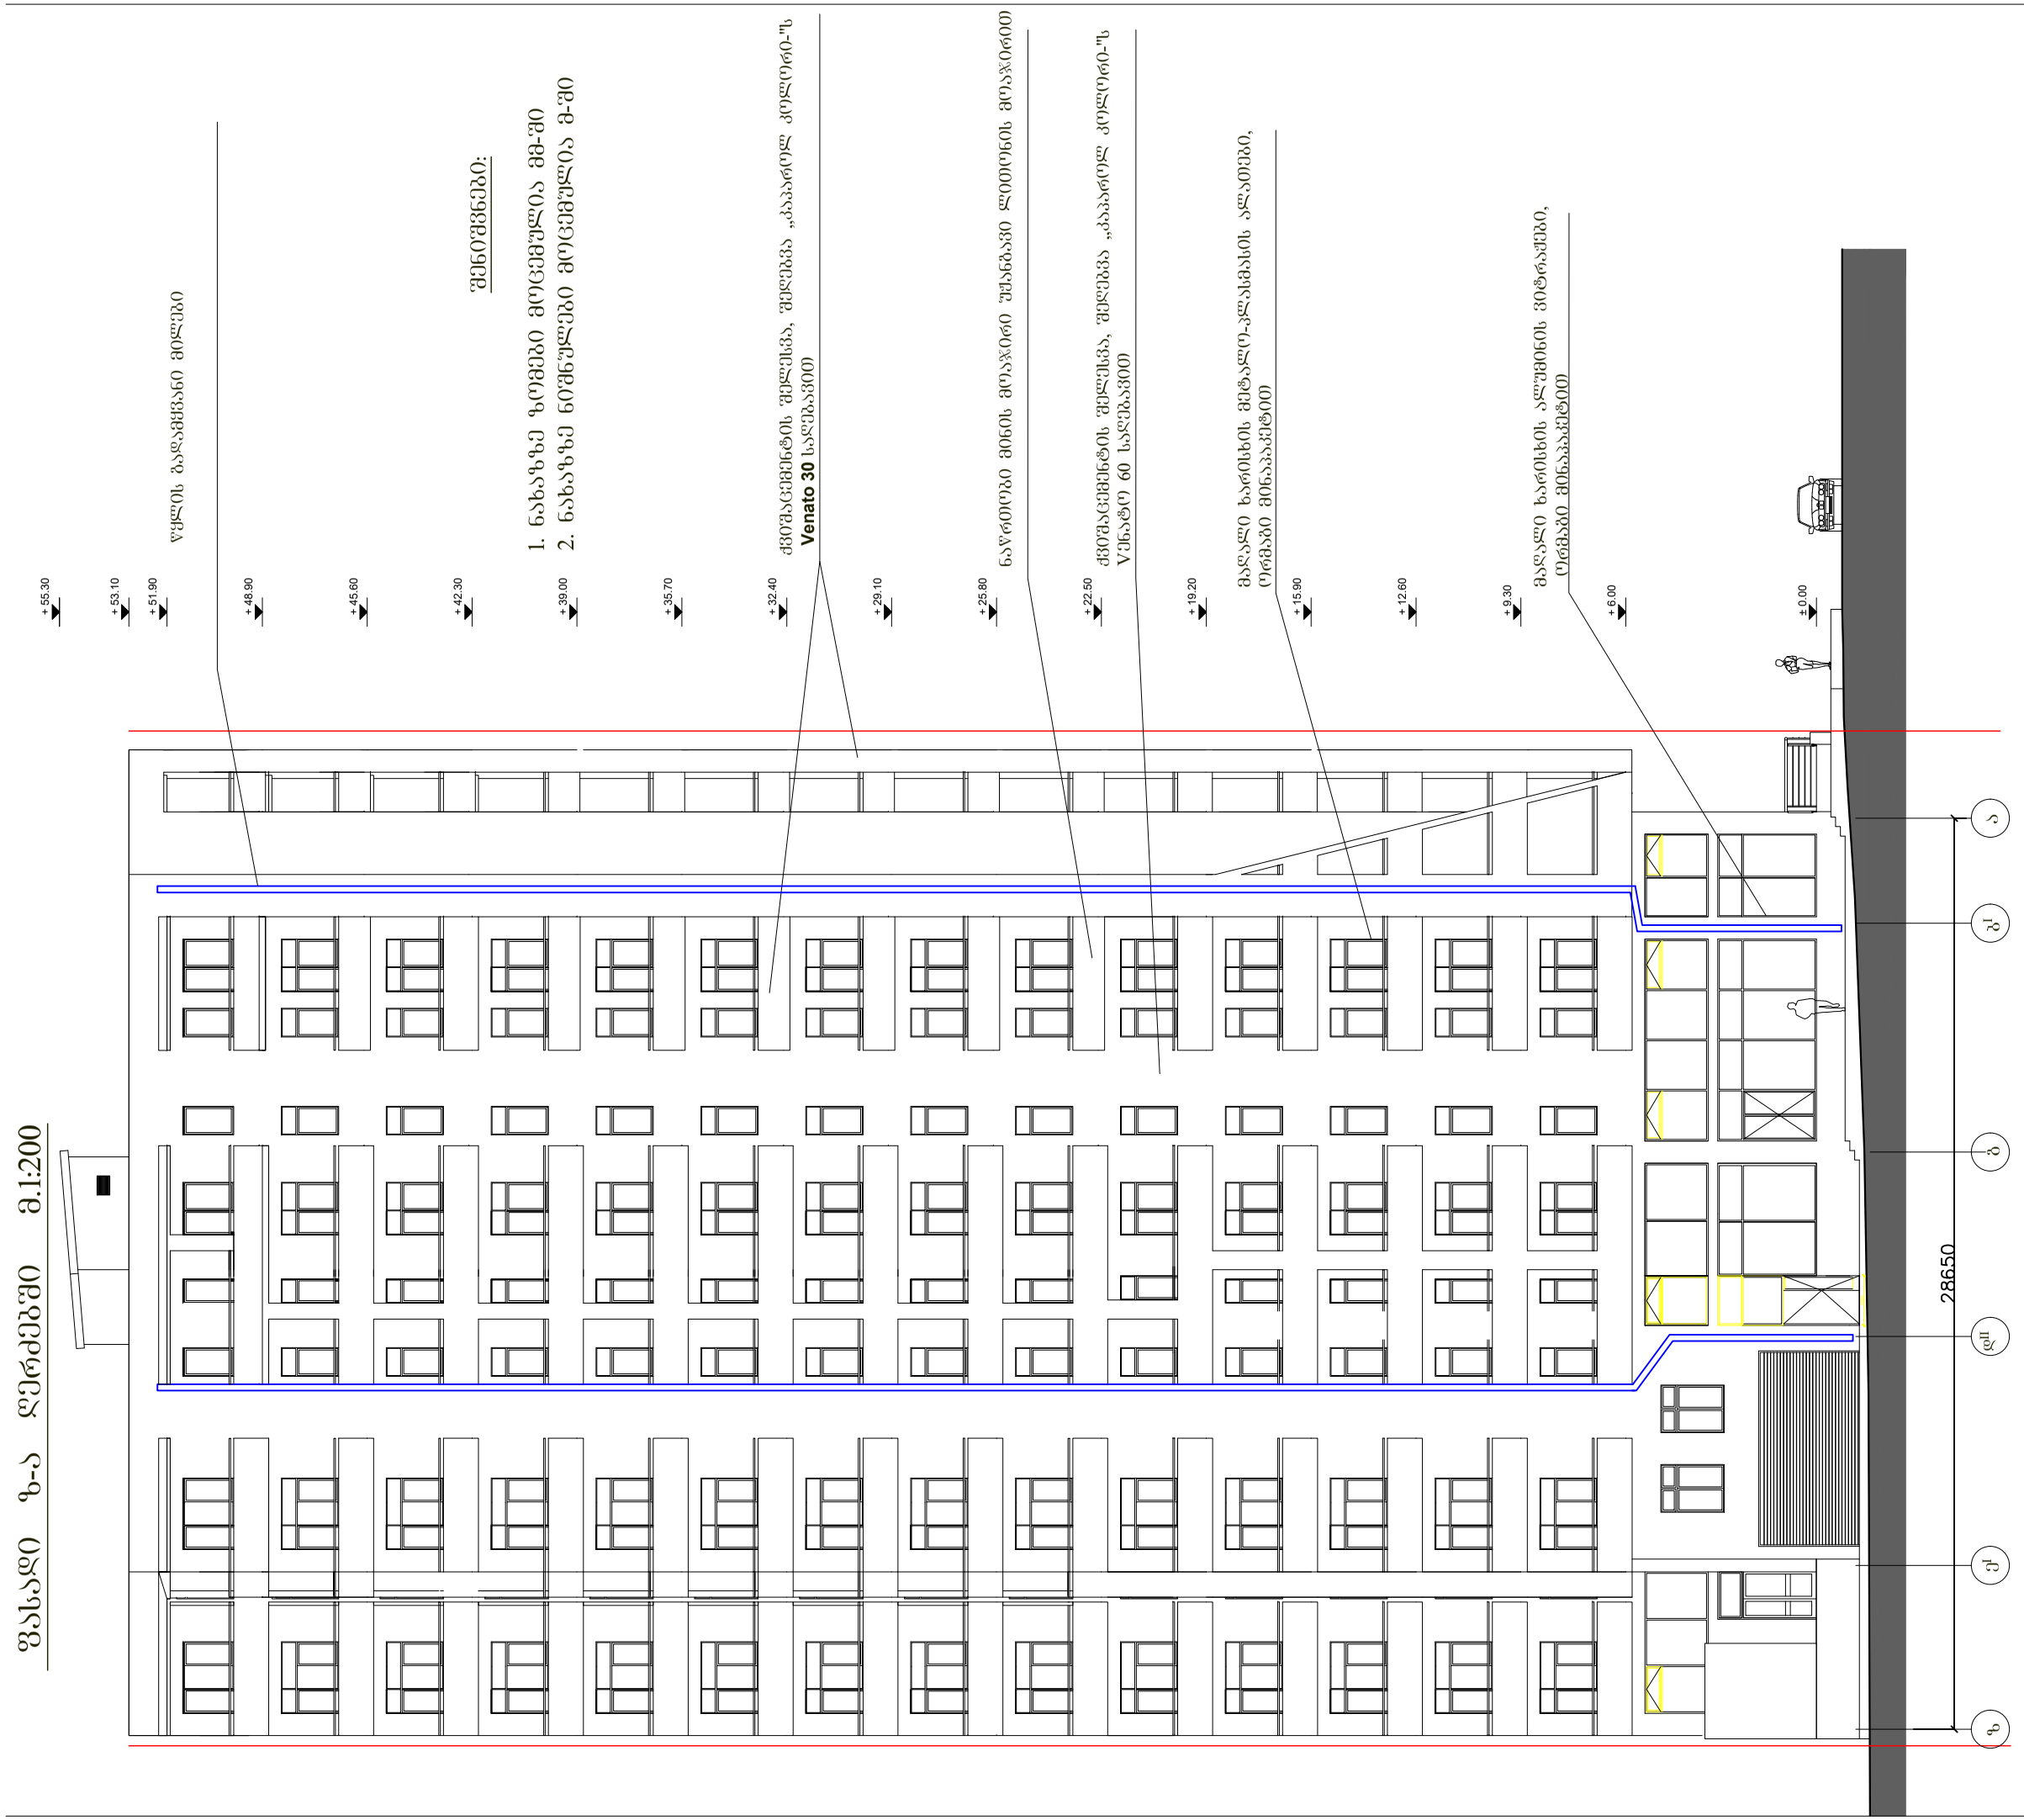

ფასადი ზ-ა დერძებში მ.1:200


შენიშვნები:

2. ნახაზზე ნიშნულები მოცემულია მ-ში

ქვირაცემენტის შეღებვა, შეღებვა „კაპაროლ კოლორი-ის **Venato 30** საღებავით


ქვირაცემენტის შეღებვა, შეღებვა „კაპაროლ კოლორი-ის ვენატო 60 საღებავით



დაკვეთა	CAD. FILE	ფორმატი	თარიღი
02.11	dwg	A3	2011

შესწორება

შენიშვნა:

პირობითი აღნიშვნები:

კნ კონსტრუქციების გარე ბლოკი

ნახაზის დასახელება:

ფასადი ზ-ა დერძებში

ობიექტის დასახელება:

მრავალფუნქციური მრავალბინიანი საცხოვრებელი სახლი

დამკვეთი:	ამხ. "ვარკეთილი 2006"
მისამართი:	ქ. თბილისი კალოუბნის ქ. კორპუსი №4(ობიექ III მახვილ.(VII კვ. კორპუსი №4)
მთავარი არქიტექტორი	ვ. აბრამოშვილი
შესრულა	ვ. აბრამოშვილი

GIGI GVALIA DESIGN
შპს. "გიგი გვალია დიზაინი"
არქიტექტურული კომპანია
TEL. (+995 93) 32 01 06.

სტ.	მასშ.	ფურც.	ფურც. რ	ვარ.
ა.პ.	1:200	ა-19	26	ა

ფაილის	CAD. FILE	ფურცლის	ფორმატი
02.11	dwg	A2	2011

შესწორება

შენიშვნა:

პირობითი აღნიშვნები:

ა6	კონსტრუქციების გარე კედელი

ფასადი 11-1 ღერძებში მ.1:100

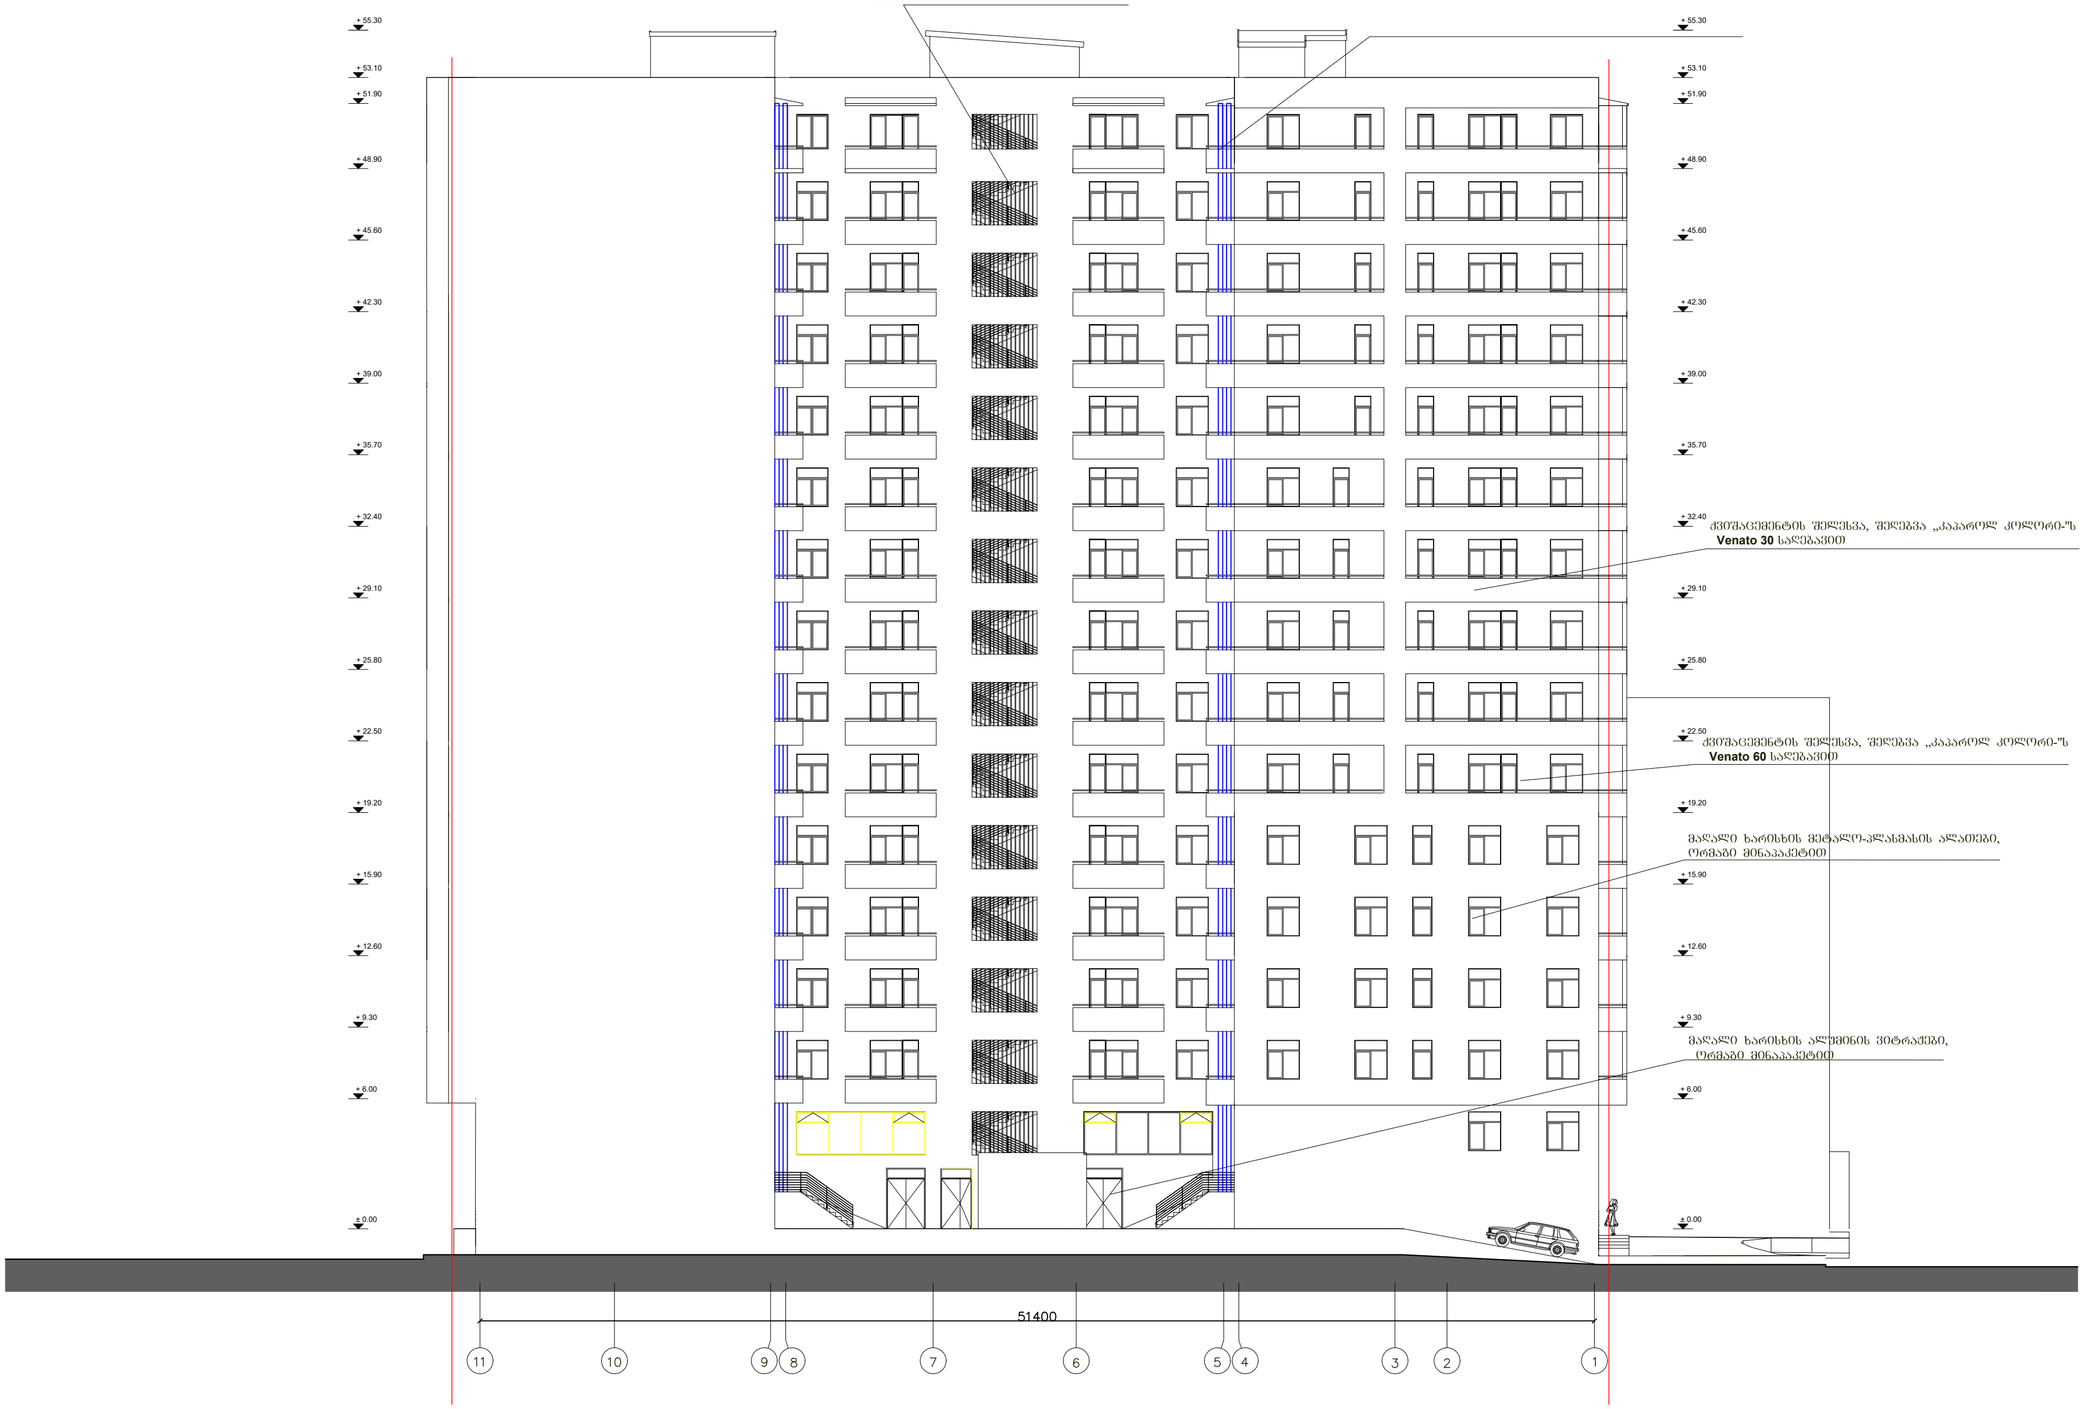

შენიშვნები:

1. ნახაზზე ზომები მოცემულია მმ-ში
2. ნახაზზე ნიშნულები მოცემულია მ-ში

ნახაზის დასახელება:

ფასადი 11-1 ღერძებში

ობიექტის დასახელება:

მრავალფუნქციური მრავალბინიანი საცხოვრებელი სახლი

დამკვეთი:	ამხ. "ვარკეთილი 2006"
მისამართი:	ქ. თბილისი კალოუბნის ქ. კორპუსი №4(ბლოკი III მასივი,VII ქვ. კორპუსი №4)
მთავარი არქიტექტორი	ვ. ახარამოშვილი
შესრულა	ვ. ახარამოშვილი

GIGI GVALIA DESIGN
შპს. "გიგი გვალია დიზაინი"
არქიტექტურული კომპანია
TEL. (+995 93) 32 01 06.

სტ.	მას.	ფურც.	ფურც. რ	ვარ.
ა.პ.	1:200	ა-20	26	ა



















02.11	dwg	A2	2011
ფაილის ტიპი	CAD ფაილის ფორმატი	ფურცლის ზომა	

ფასადი ა-ზ ღერძებში მ.1:100



შენიშვნები:

1. ნახაზზე ზომები მოცემულია მმ-ში
2. ნახაზზე ნიშნულები მოცემულია მ-ში
3. პასადი გაილესოს და შეიბებოს

ქვიშაცემენტის შელესვა, შეღებვა „კაპაროლ კოლორი-"ს **Venato 60** საღებავით

წყლის გადამყვანი მილები

ქვიშაცემენტის შელესვა, შეღებვა „კაპაროლ კოლორი-"ს **Venato 30** საღებავით

მაღალი ხარისხის მეტალო-პლასმასის ალათები, ორმაგი მინაპაკეტით

მაღალი ხარისხის ალუმინის ვიტრაჟები, ორმაგი მინაპაკეტით

დაკვეთა	CAD. FILE	ფორმატი	თარიღი
02.11	dwg	A3	2011

შესწორება

შენიშვნა:

პირობითი აღნიშვნები:

ქნ კონდიციონერის გარე ბლოკი

ნახაზის დასახელება:

ფასადი ა-ზ ღერძებში

ობიექტის დასახელება:

მრავალფუნქციური მრავალბინიანი საცხოვრებელი სახლი

დამკვეთი:	ამხ. "ვარკეთილი 2006"
მისამართი:	ქ. თბილისი კალოუბნის ქ. კორპუსი №4(იგივე III მასივი,(VII კვ. კორპუსი №4)
მთავარი არქიტექტორი	ვ. აბრამიშვილი
შეასრულა	ვ. აბრამიშვილი

GIGI GVALIA DESIGN

შპს. "გიგი გვალია დიზაინი"
არქიტექტურული კომპანია
TEL. (+995 93) 32 01 06.

სტ.	მასშ.	ფურც.	ფურც. რ	ვარ.
ა.პ.	1:200	ა-22	26	ა