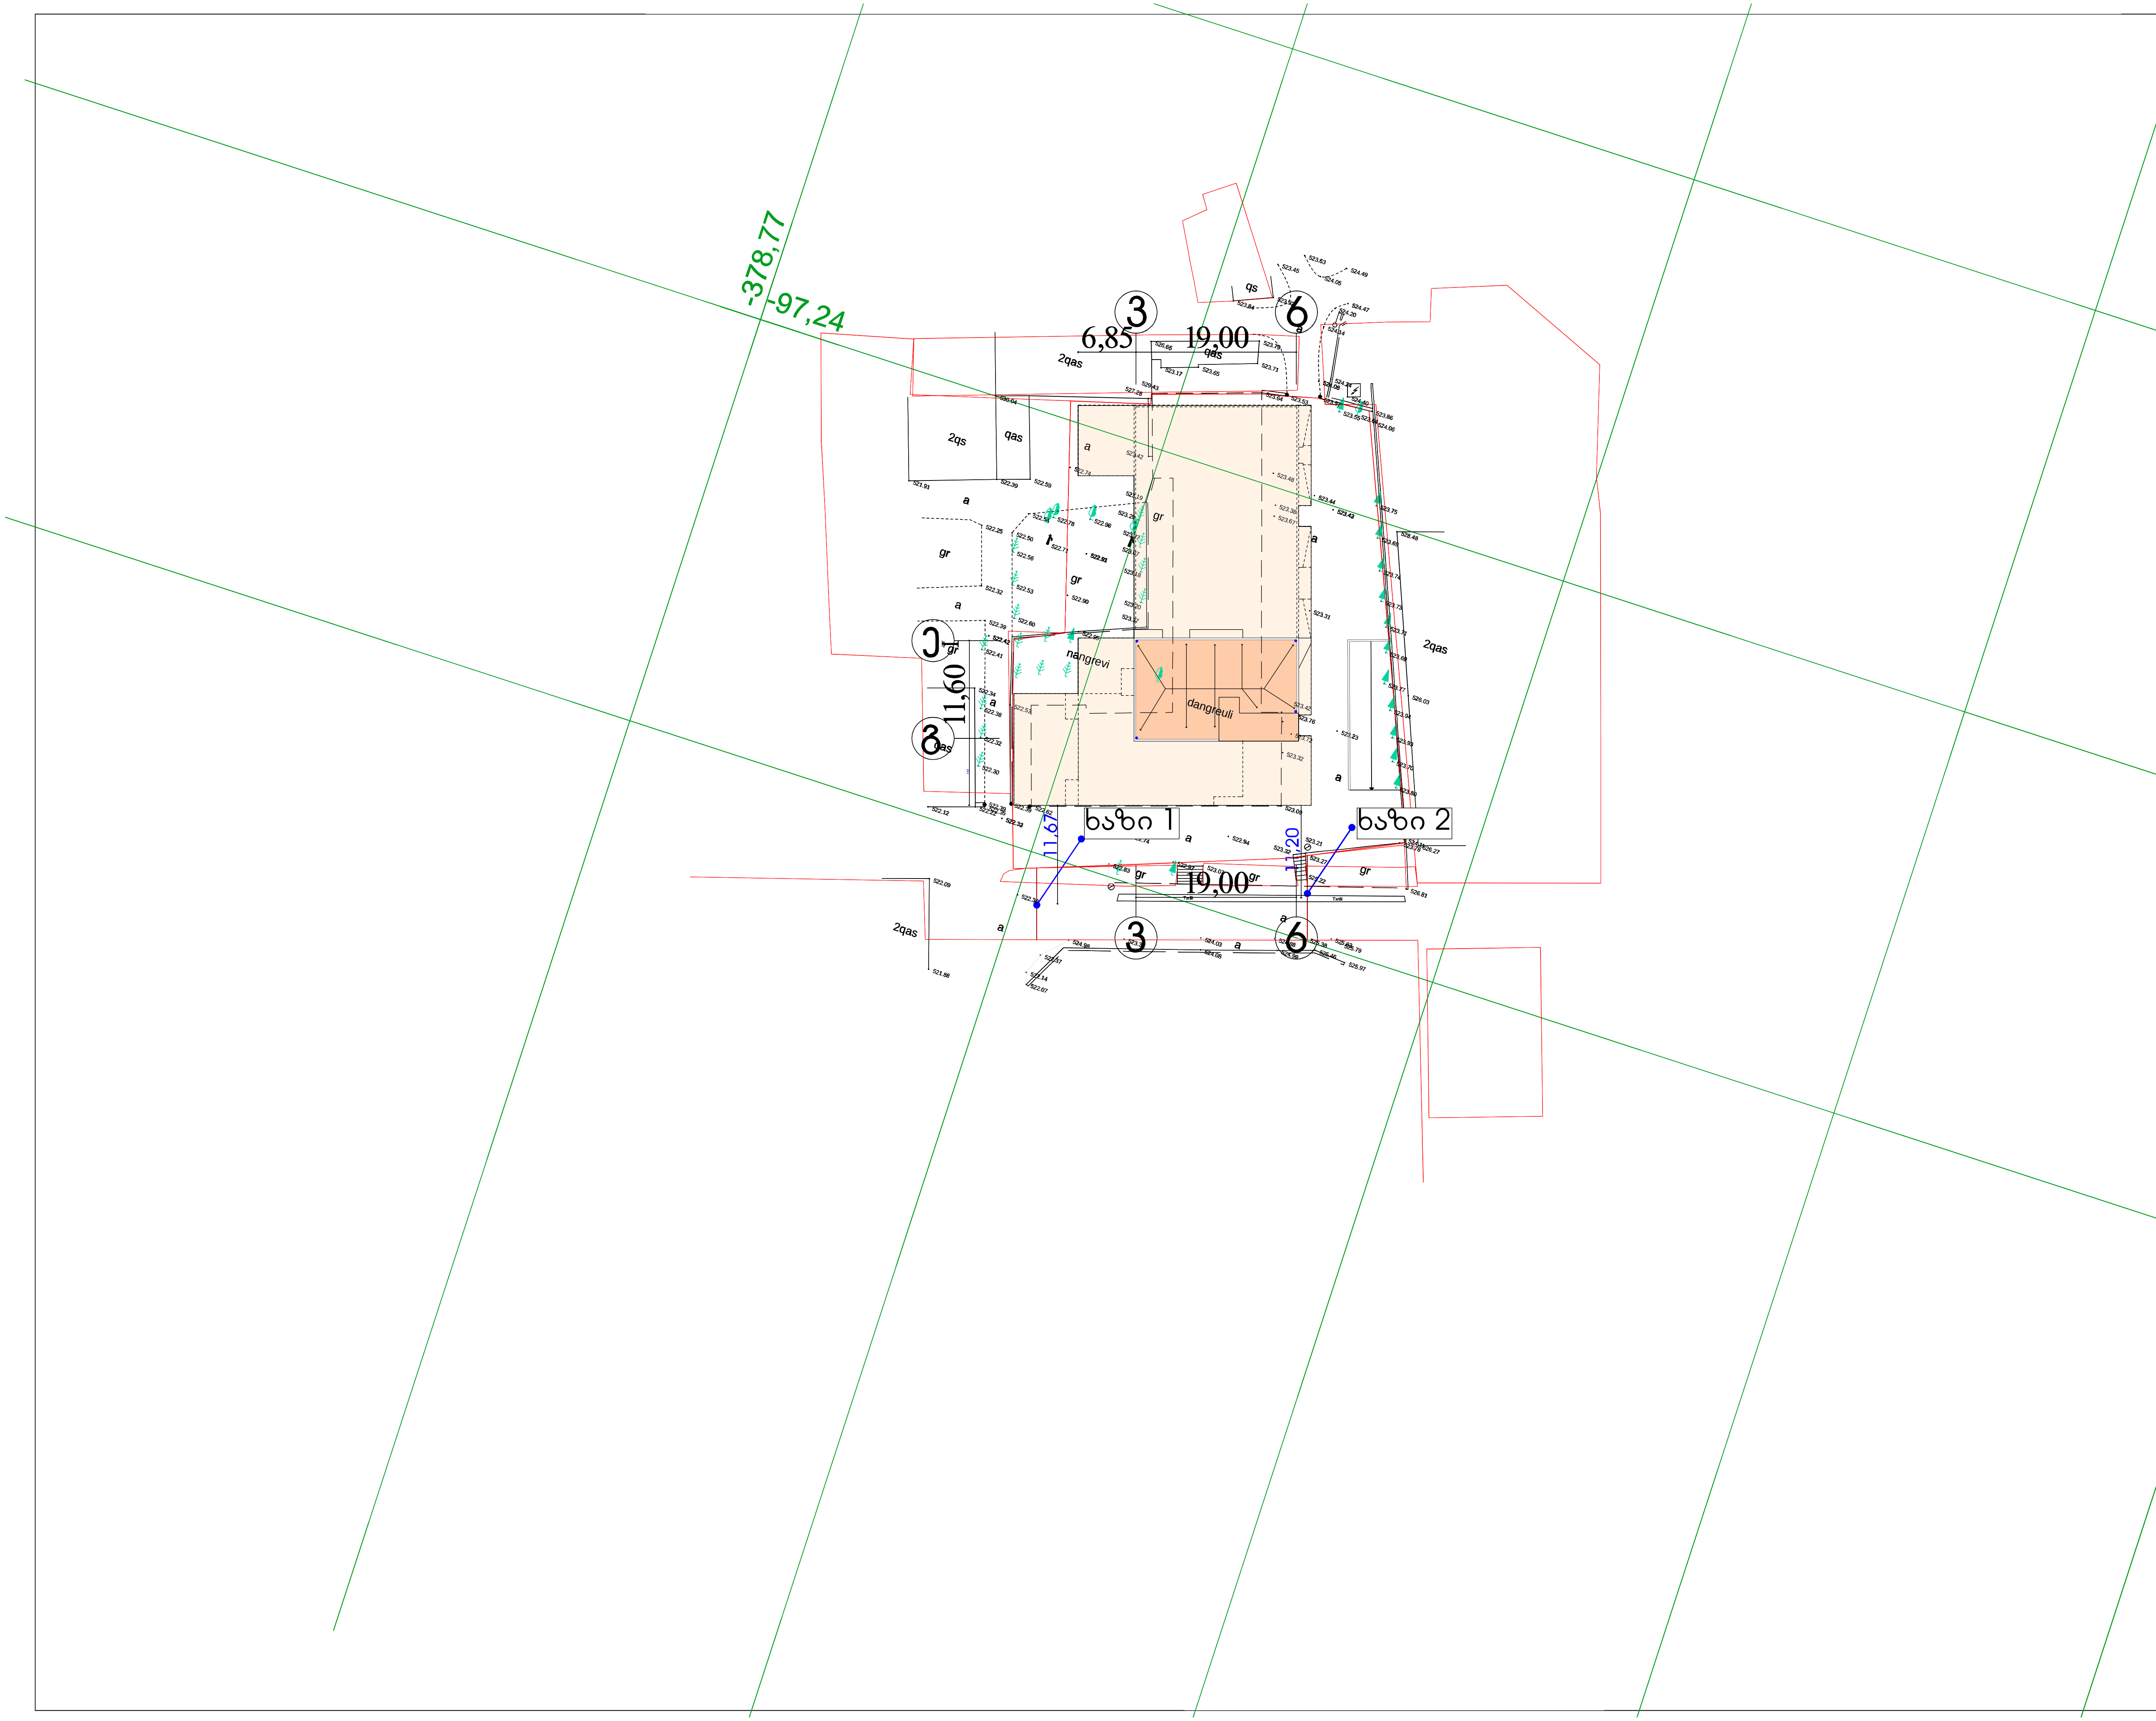

ფორმატი	დაკვეთა №	ფაილის სახელი
A-1		

ექსპლიკაცია

1. საპროექტო შენობა
2. გამწვანება
3. პარკინგი
4. სატრანსპორტო ზოლი

პროექტის სახელწოდება

მრავალფუნქციური შენობა
ქ.თბილისში, გამზირი გურამიშვილი. №8

	გვარი	ხელმოწერა
დირექტორი	გ.მჭედლიშვილი	
არქიტექტორი	კ.დგებუაძე	

მისამართი

ქ.თბილისი, გამზირი გურამიშვილი. №8

მასშტაბი	1:500
თარიღი	2018

სტადია	ფურცელი	ფურცლები
პრ.	3	

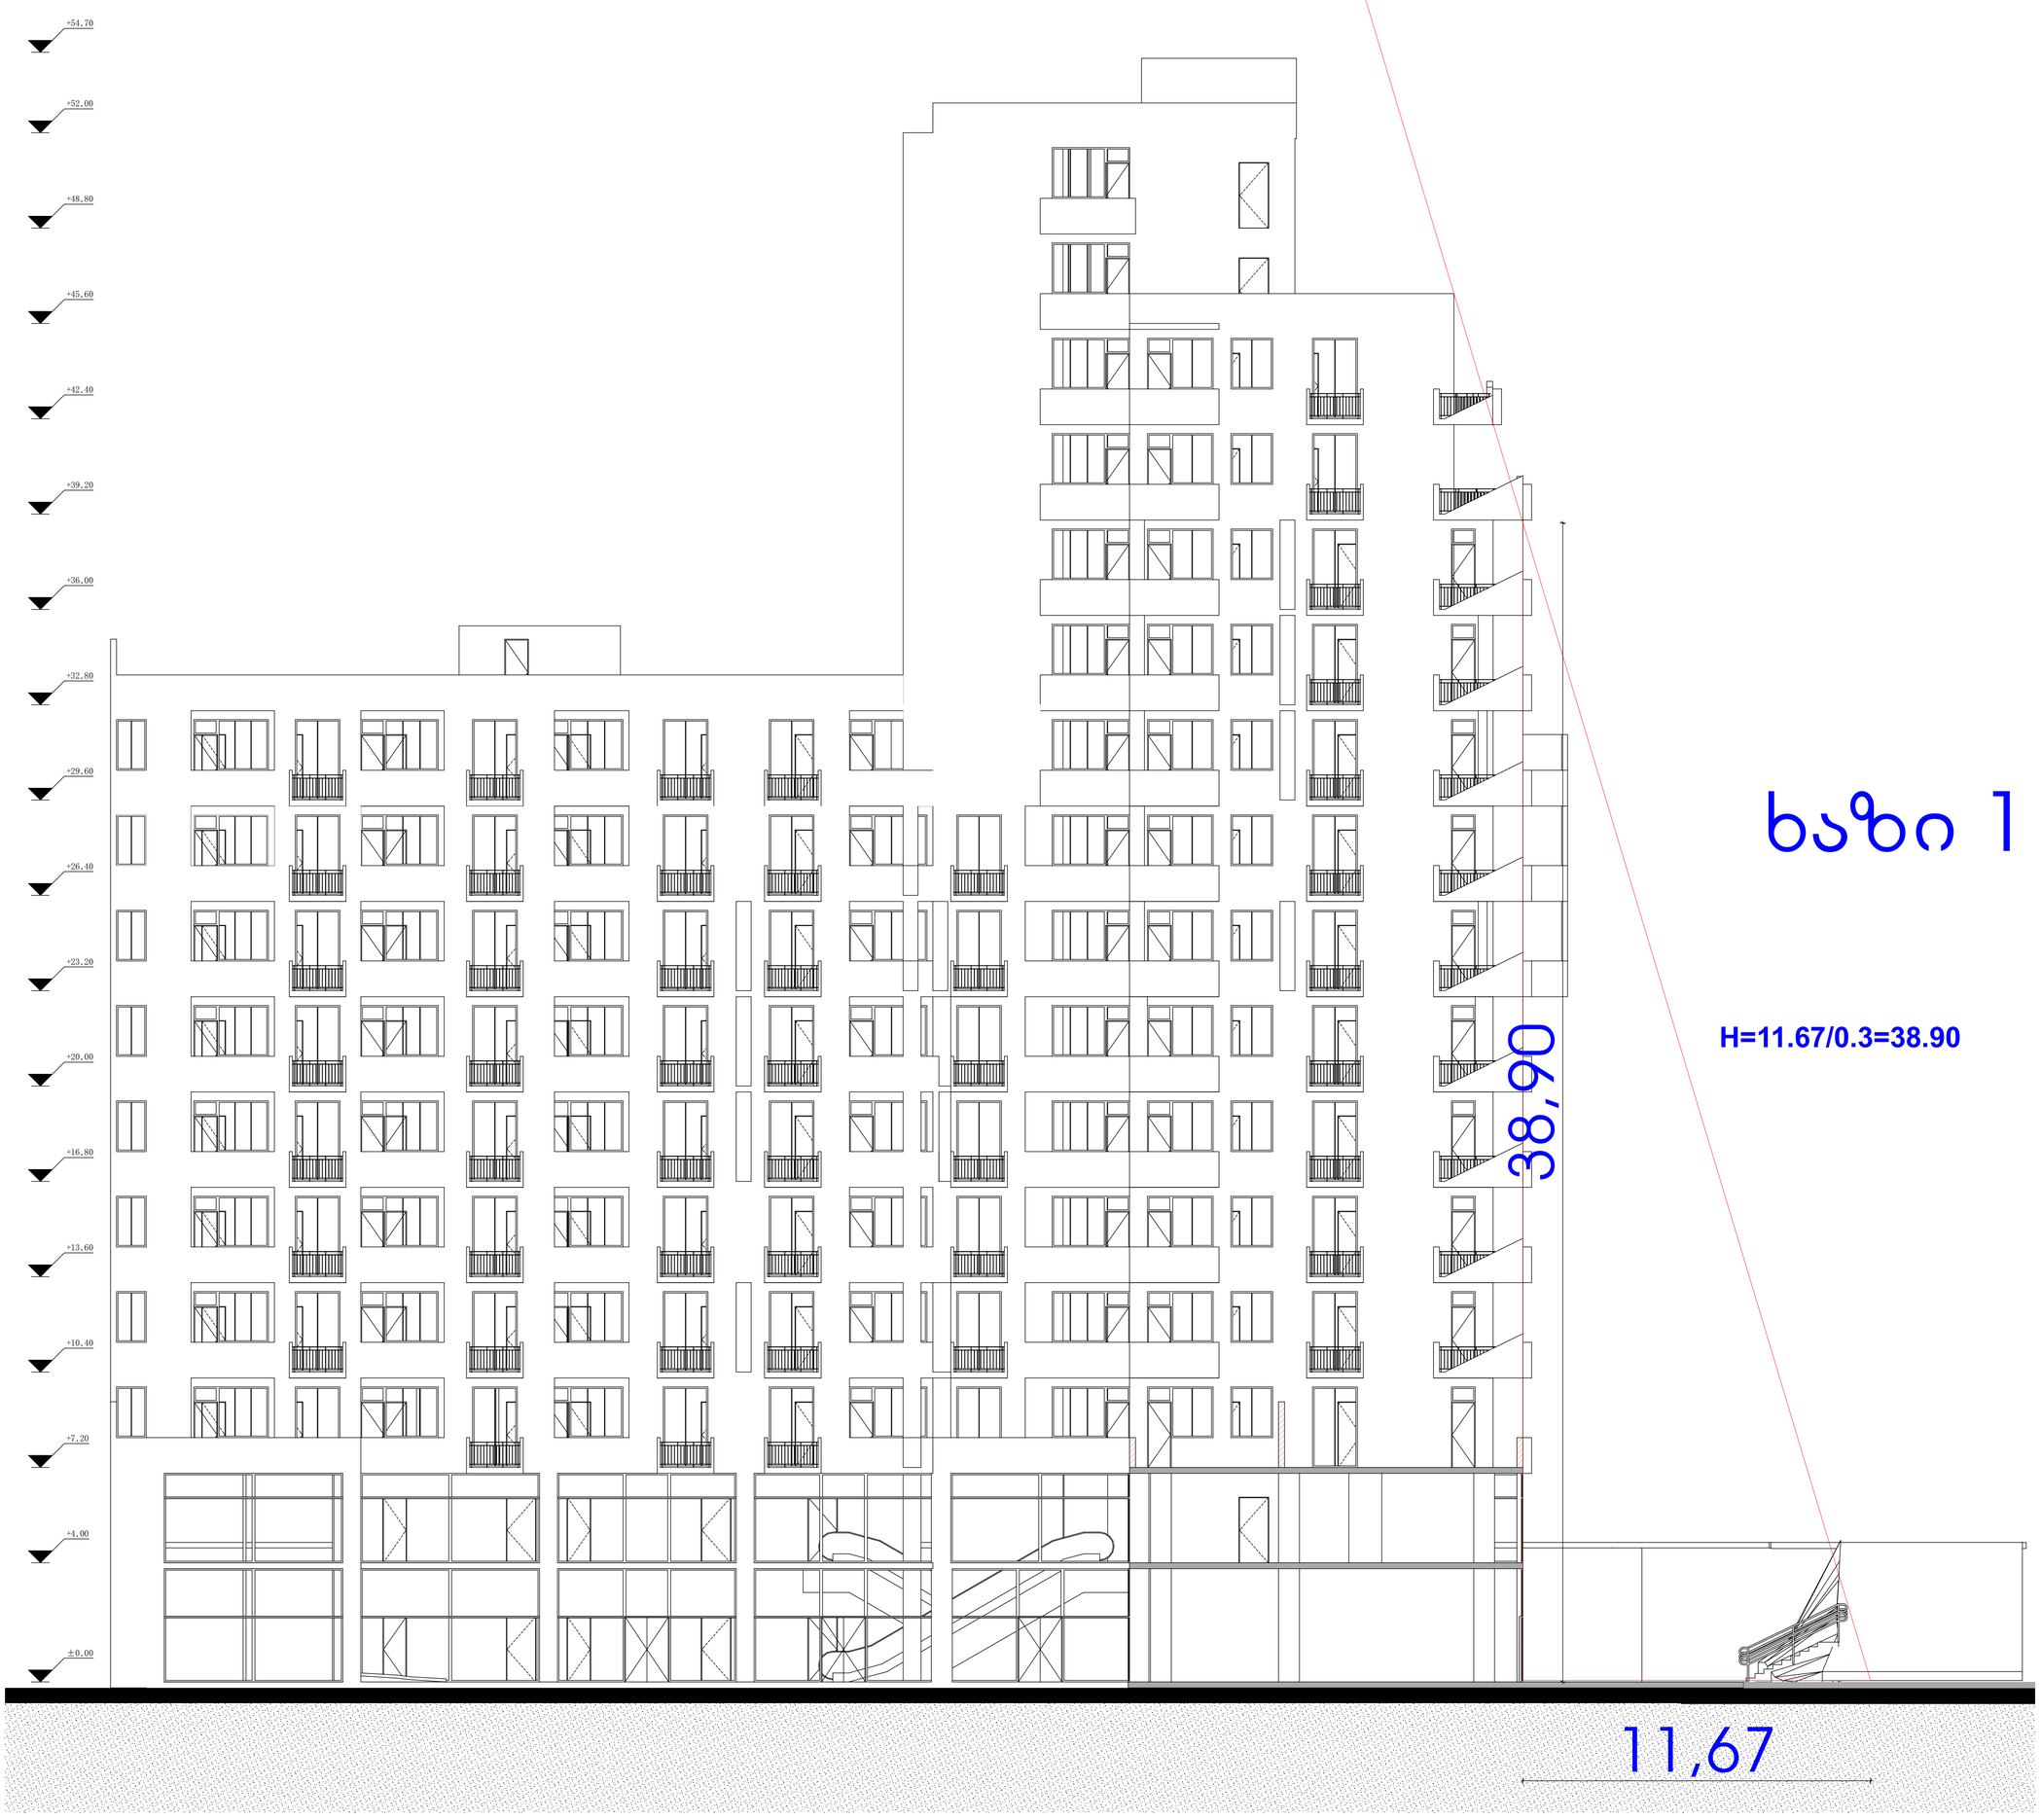

პროექტის სახელწოდება

მრავალფუნქციური შენობა
ქ.თბილისში, გამზირი
გურამიშვილი. №8

	გვარი	ხელმოწერა
დირექტორი	გ.მჭედლიშვილი	
არქიტექტორი	ა.დგებუაძე	

მისამართი

ქ.თბილისი, გამზირი გურამიშვილი. №8

შპს "იმფაირ ბილდინგ"

მასშტაბი	1:100	სიმაღლის განმსაზღვრელი ნახაზი
თარიღი	2018	

სტადია	ფურცელი	ფურცლები
პრ.		

ფორმატი	დაჯგუფა №	ფაილის სახელი
A-1		

ჭრილი1/1

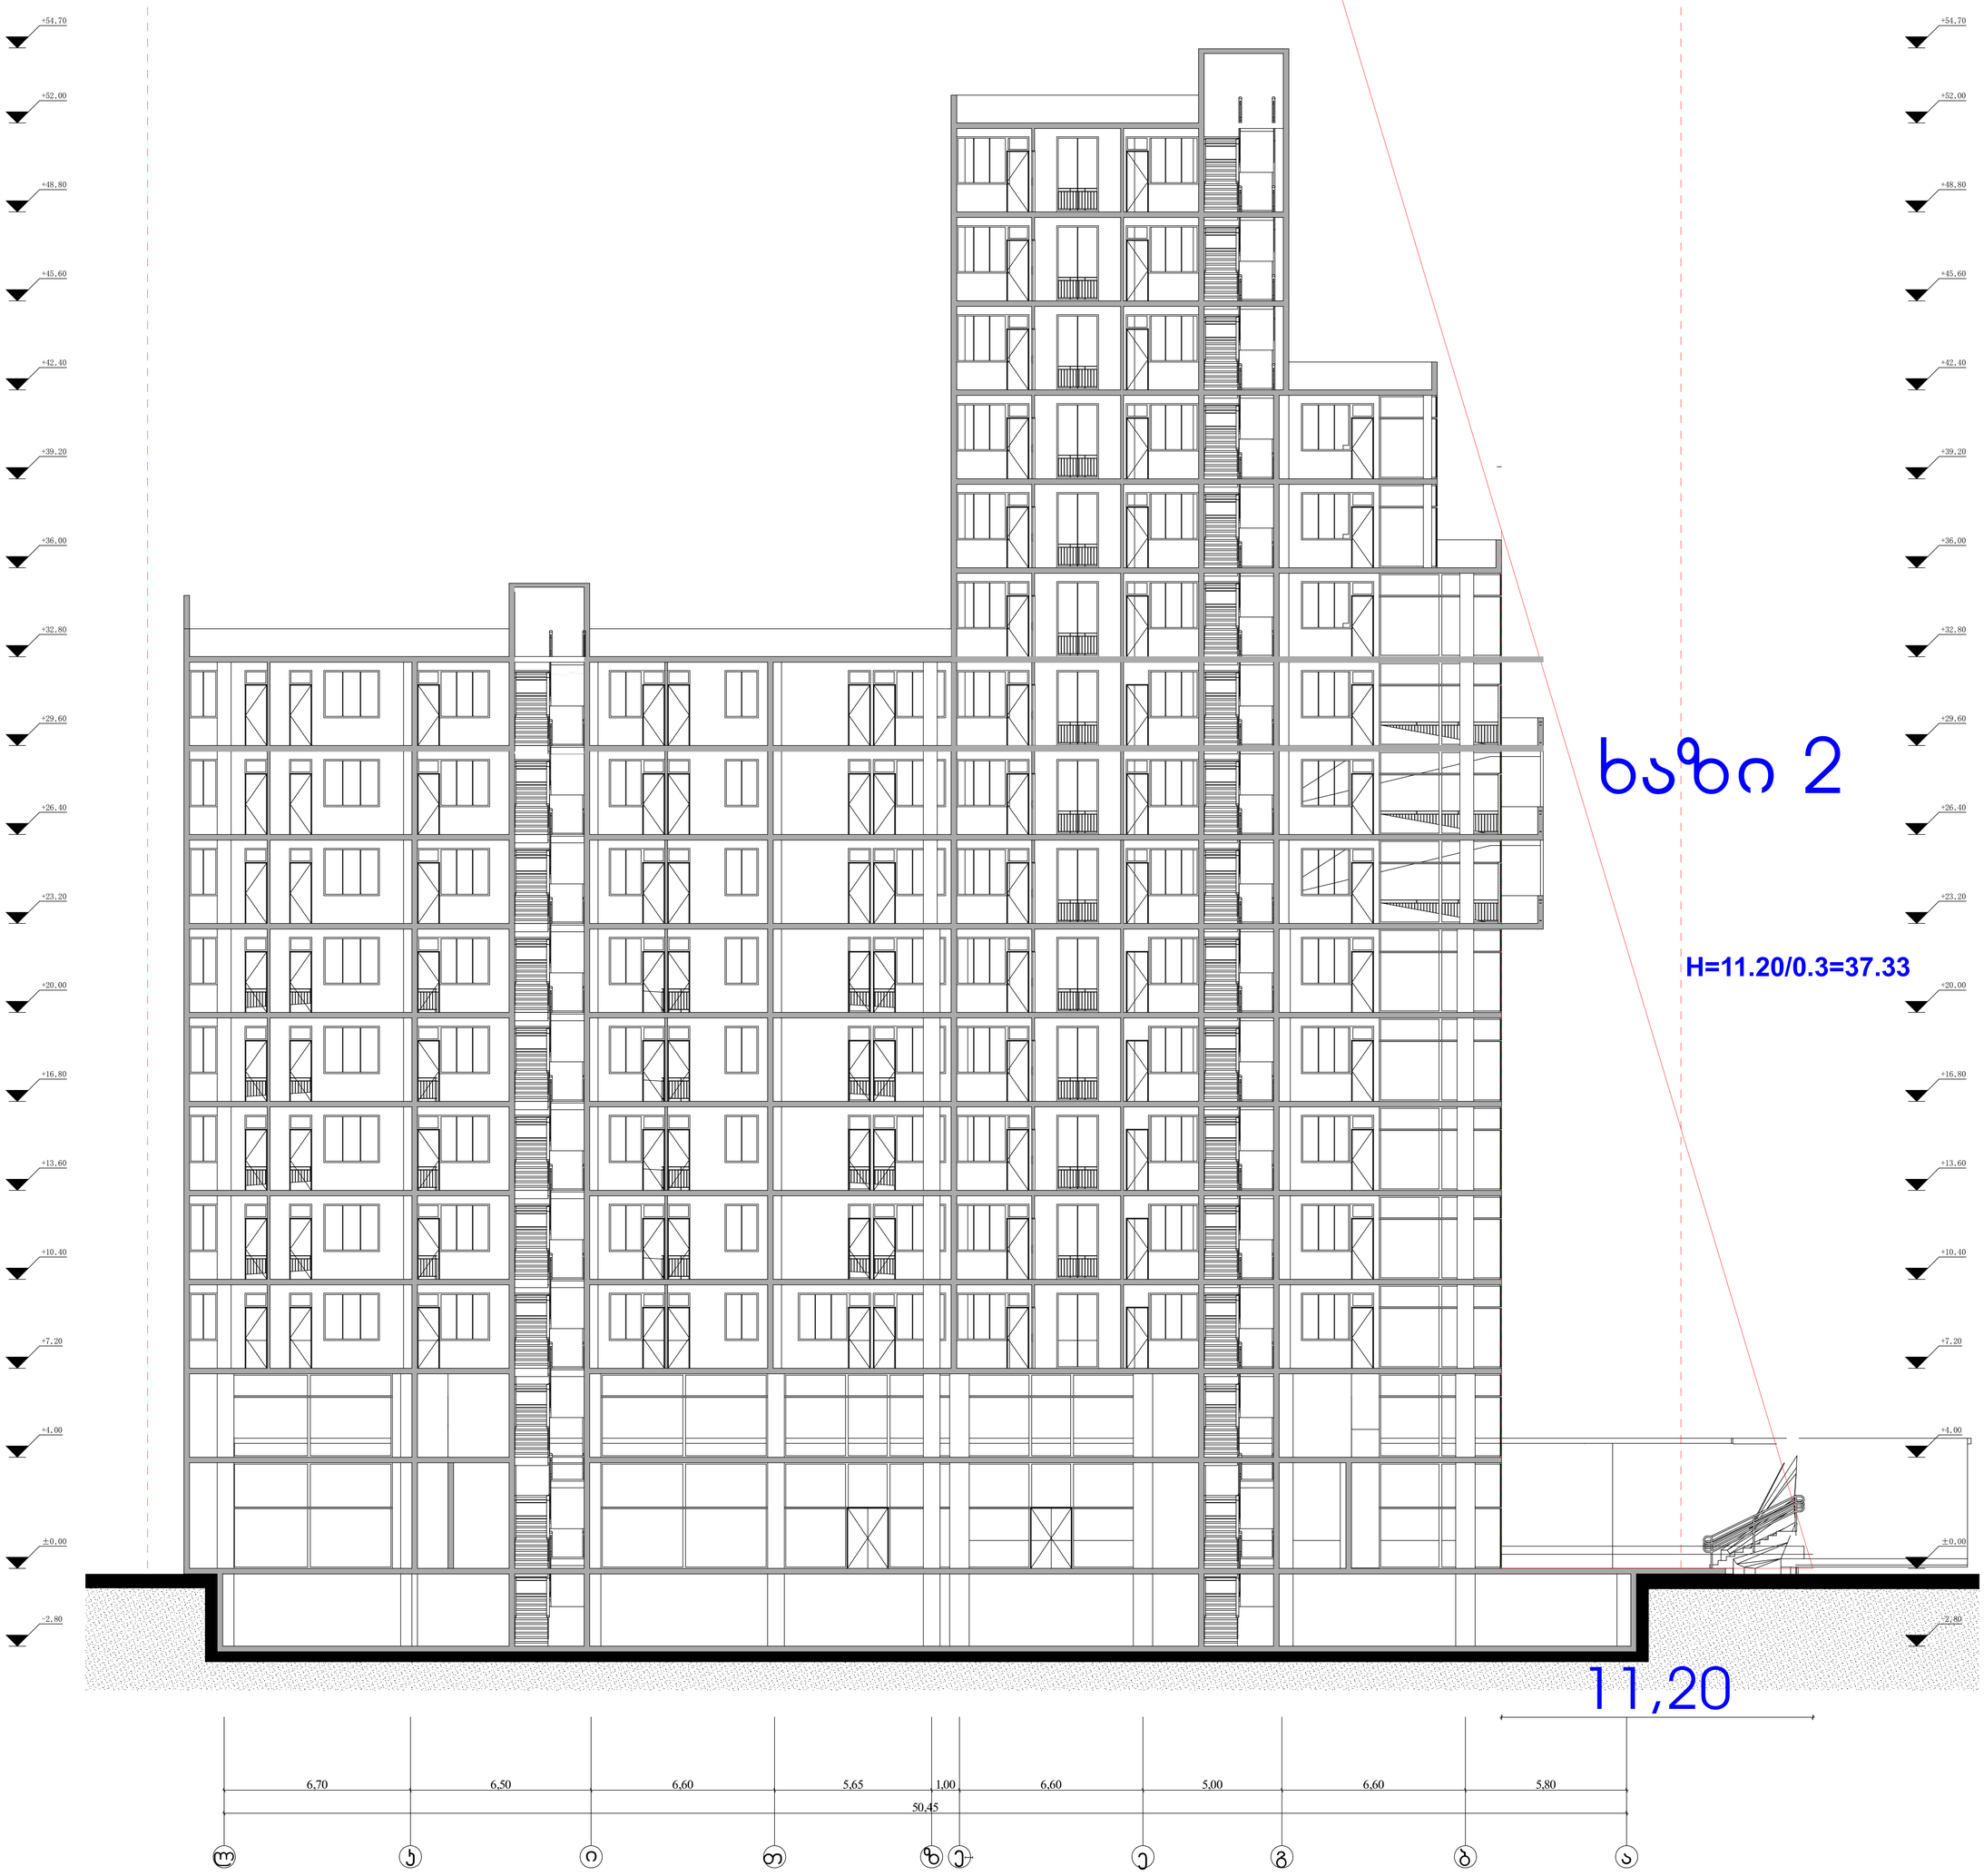

პროექტის სახელწოდება
მრავალფუნქციური შენობა ქ.თბილისში, გამზირი გურამიშვილი. №8

	გვარი	ხელმოწერა
დირექტორი	გ.მჭედლიშვილი	
არქიტექტორი	ა.დგებუაძე	

მისამართი
ქ.თბილისი, გამზირი გურამიშვილი. №8
შპს "იმფაირ ბილდინგ"

მასშტაბი	1:100	სიმაღლის განმსაზღვრელი ნახაზი
თარიღი	2018	

სტადია	ფურცელი	ფურცლები
პრ.		