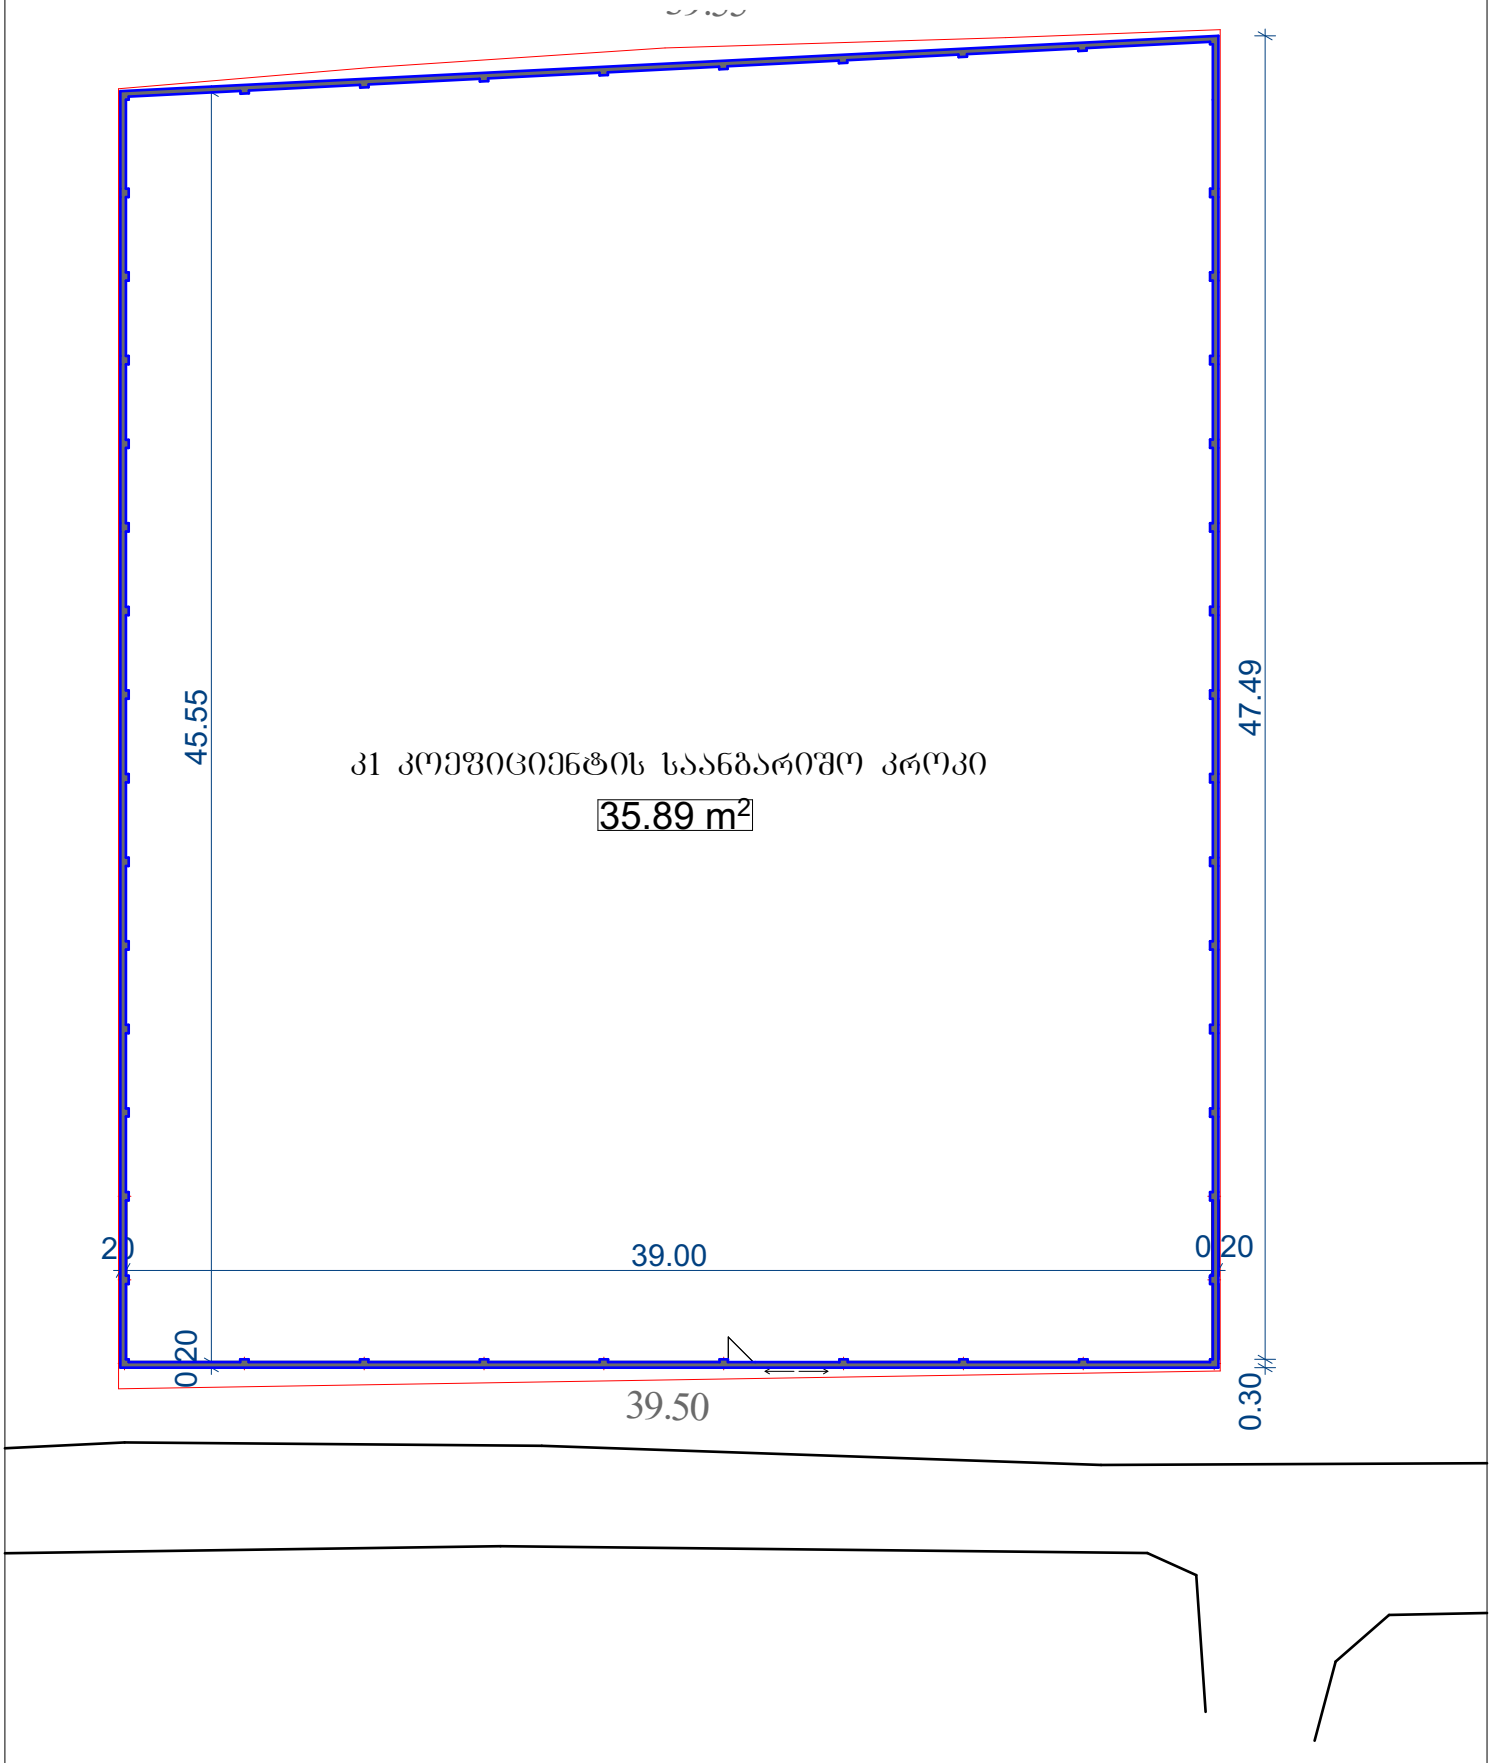
განმარტებითი ბარათი

საპროექტო ღობის სიმაღლეა 2.20 მეტრი, ხოლო ქრუ ნაწილის სიმაღლე არ აღემატება 1.80 მეტრს.

ღობის განაშენიანების ფართობია 35.9 მ^2



45.55
47.49
კ1 კოეფიციენტის საანგარიშო კროკი
35.89 m2
0.20
39.00
0.20
0.20
39.50
0.30

საქართველოს იუსტიციის სამინისტრო

საჯარო რეესტრის ეროვნული სააგენტო

საკადასტრო გეგმა


მიწის ნაკვეთის საკადასტრო კოდი: 01.14.16.009.146
განცხადების რეგისტრაციის ნომერი:882015173291
მიწის ნაკვეთის ფართობი: 1882 კვ.მ.
დანიშნულება: არასასოფლო-სამეურნეო
მომზადების თარიღი 31.03.15

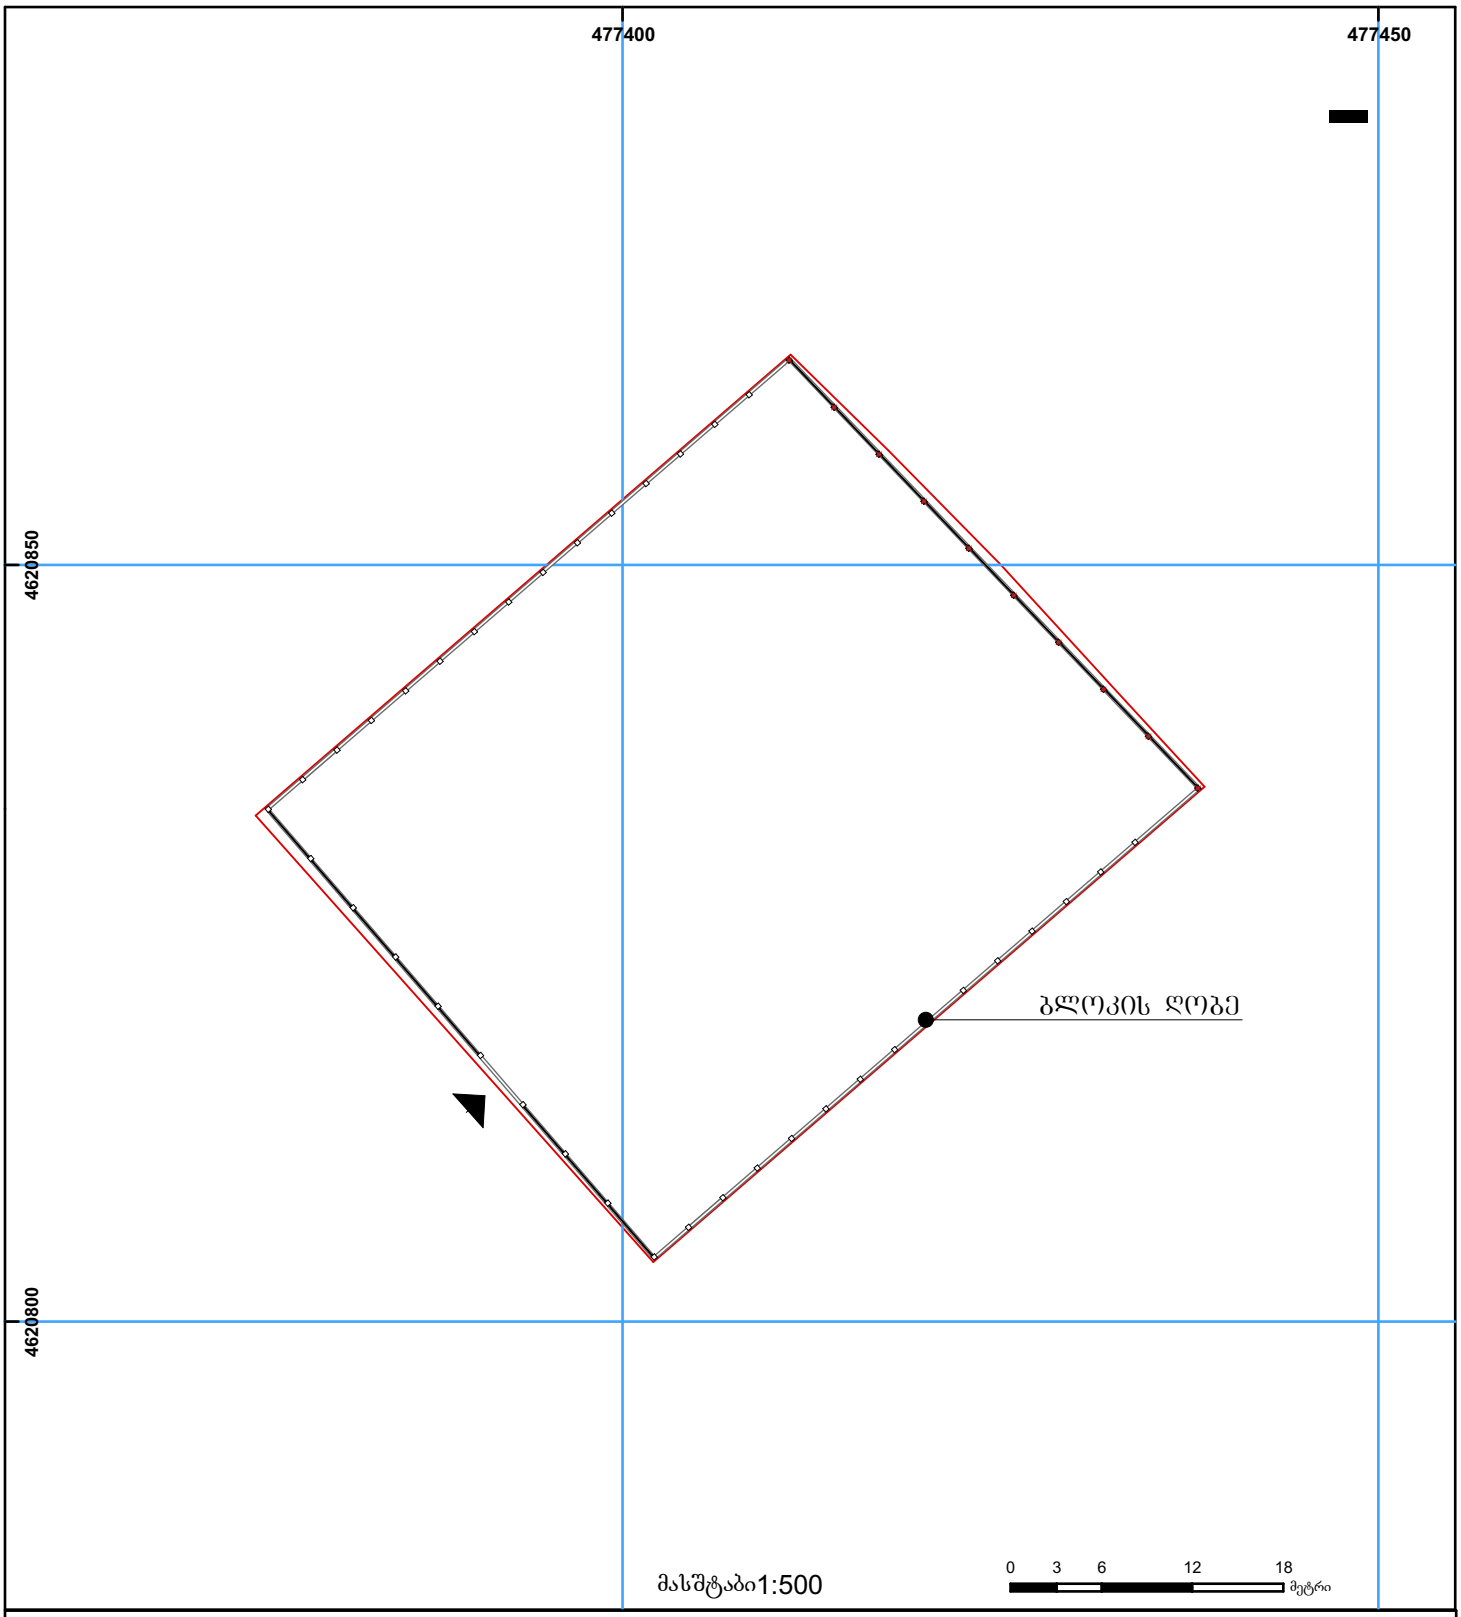

შენობა-ნაგებობა, პირობითი ნომერი/სართულიანობა
ვალდებულება
ხაზობრივი ნაგებობა
მიწის ნაკვეთის საკადასტრო საზღვარი
მშენებარე ნაგებობა
მიწისქვეშა ნაგებობა
UTM (საერთაშორისო) სისტემის კოორდ.

საჯარო რეესტრის ეროვნული სააგენტო თბილისი 0102 წმ. ნიკოლოზის/ნ. ჩხეიძის ქ. 2 ტელ.: (995 32) 91 04 27; ფაქსი: (995 32) 91 03 41
საჯარო რეესტრის ეროვნული სააგენტო თბილისი დ. აღმაშენებლის გამზ. 89/24 ტელ: (995 32) 94 13 65
www.napr.gov.ge

ტოპოგრაფიული რუკა

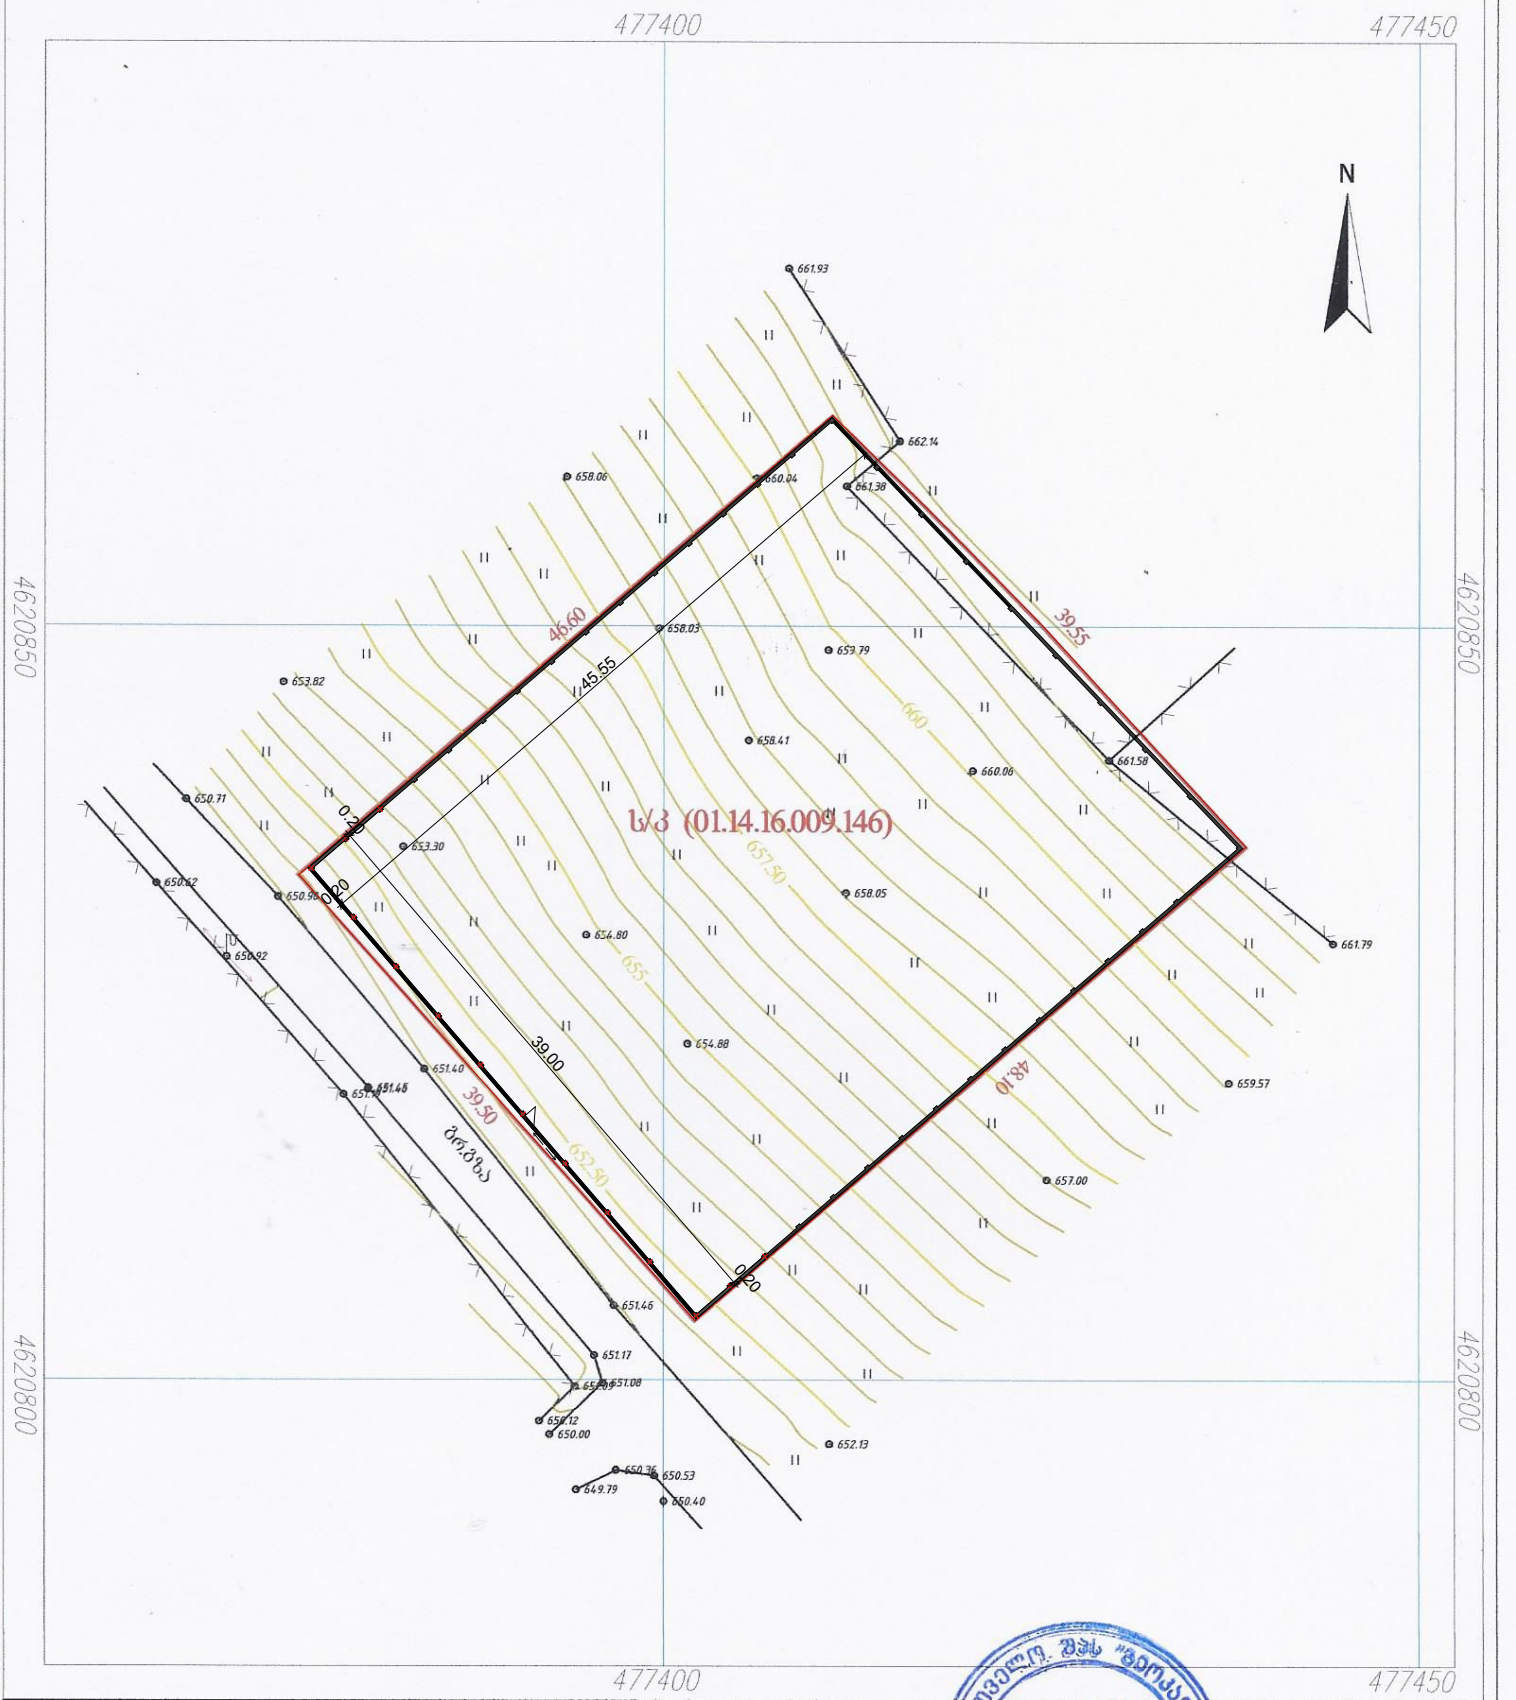


პირობითი აღნიშვნები

მრგვალი ჭა	მშენებარე	ბალახის საფარი (ხალთები)
ლამპიონი	1825.21 ნიშნული	ბალახის საფარი (ბაზრები)
ელ. ბოძი	რეპერ-I გეოდეზიურ-სიმეტრიული წერტილი	რკინის ღობე (1 მ მალალი)
პალატი	1825 ობიექტები	მარმილის ღობე (1 მ მალალი)
ქვის საცხოვრებელი	ხე (ფართოფოთლიანი)	UTM (საკოორდინატო ქსელი)
ქვის არასაცხოვრებელი	ხე (ნორმალური)	

შ.პ.ს გეოკადი
ქ.თბილისი თელავის ქ. N42 579 03 33 22

დირექტორი		გ. თვალაძე
შეასრულა		დ. ზედგინიძე
დახაზა		დ. ზედგინიძე
მისამართი	ქ. თბილისი , ლისის ტბის სამხ. ტერიტორია.	
1:500	GEO-CORS WGS 84 UTM T38	01.12.2018

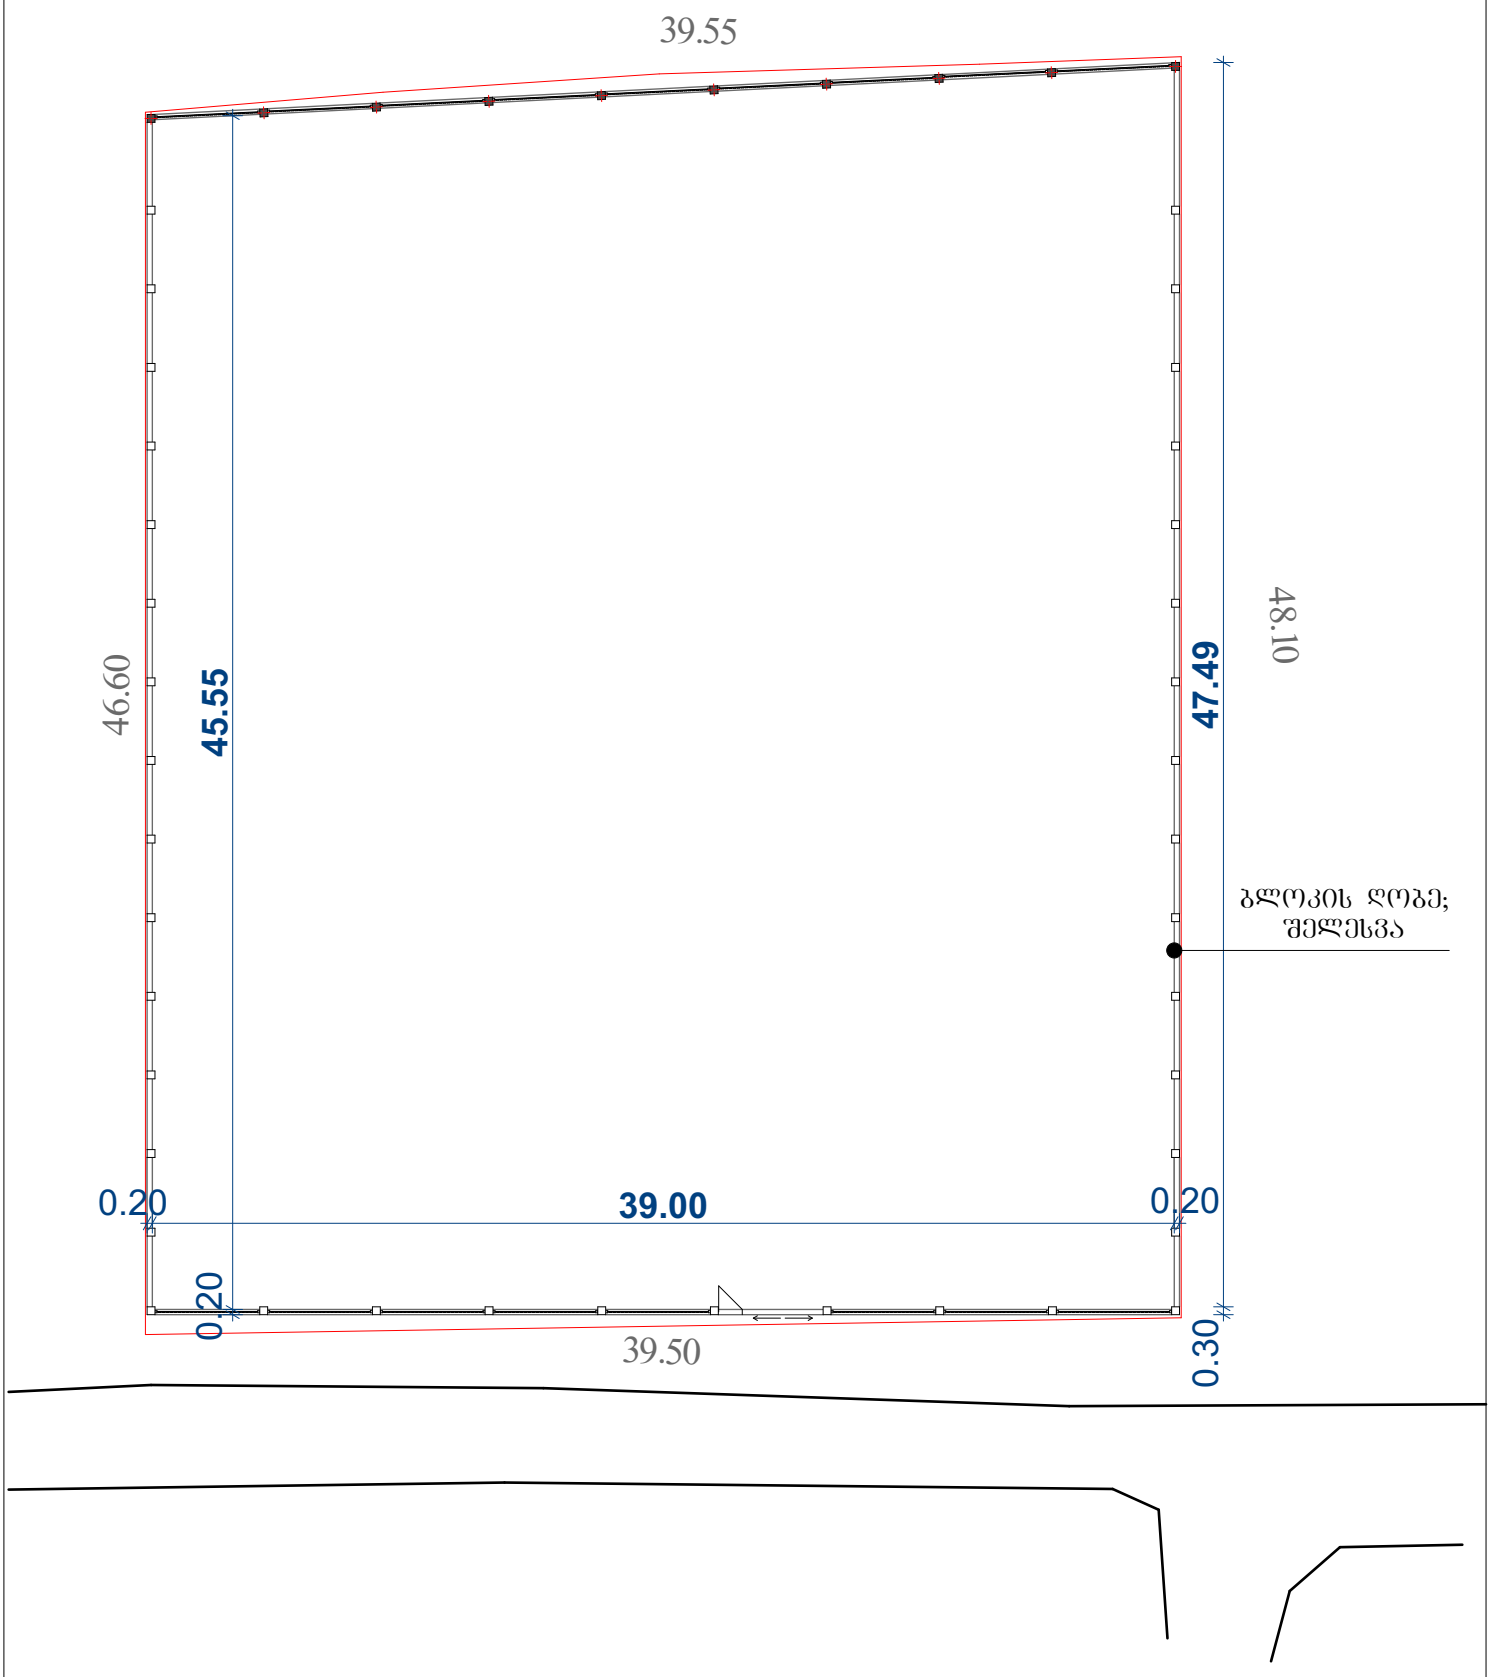
39.55
46.60
45.55
47.49
48.10
ბლოკის ღობე;
შეღესვა
0.20
39.00
0.20
0.20
39.50
0.30


ღია რკინის
კონსრუქცია
შელესვა
+2.20
+1.80
39.40
ფოტომონტაჟი