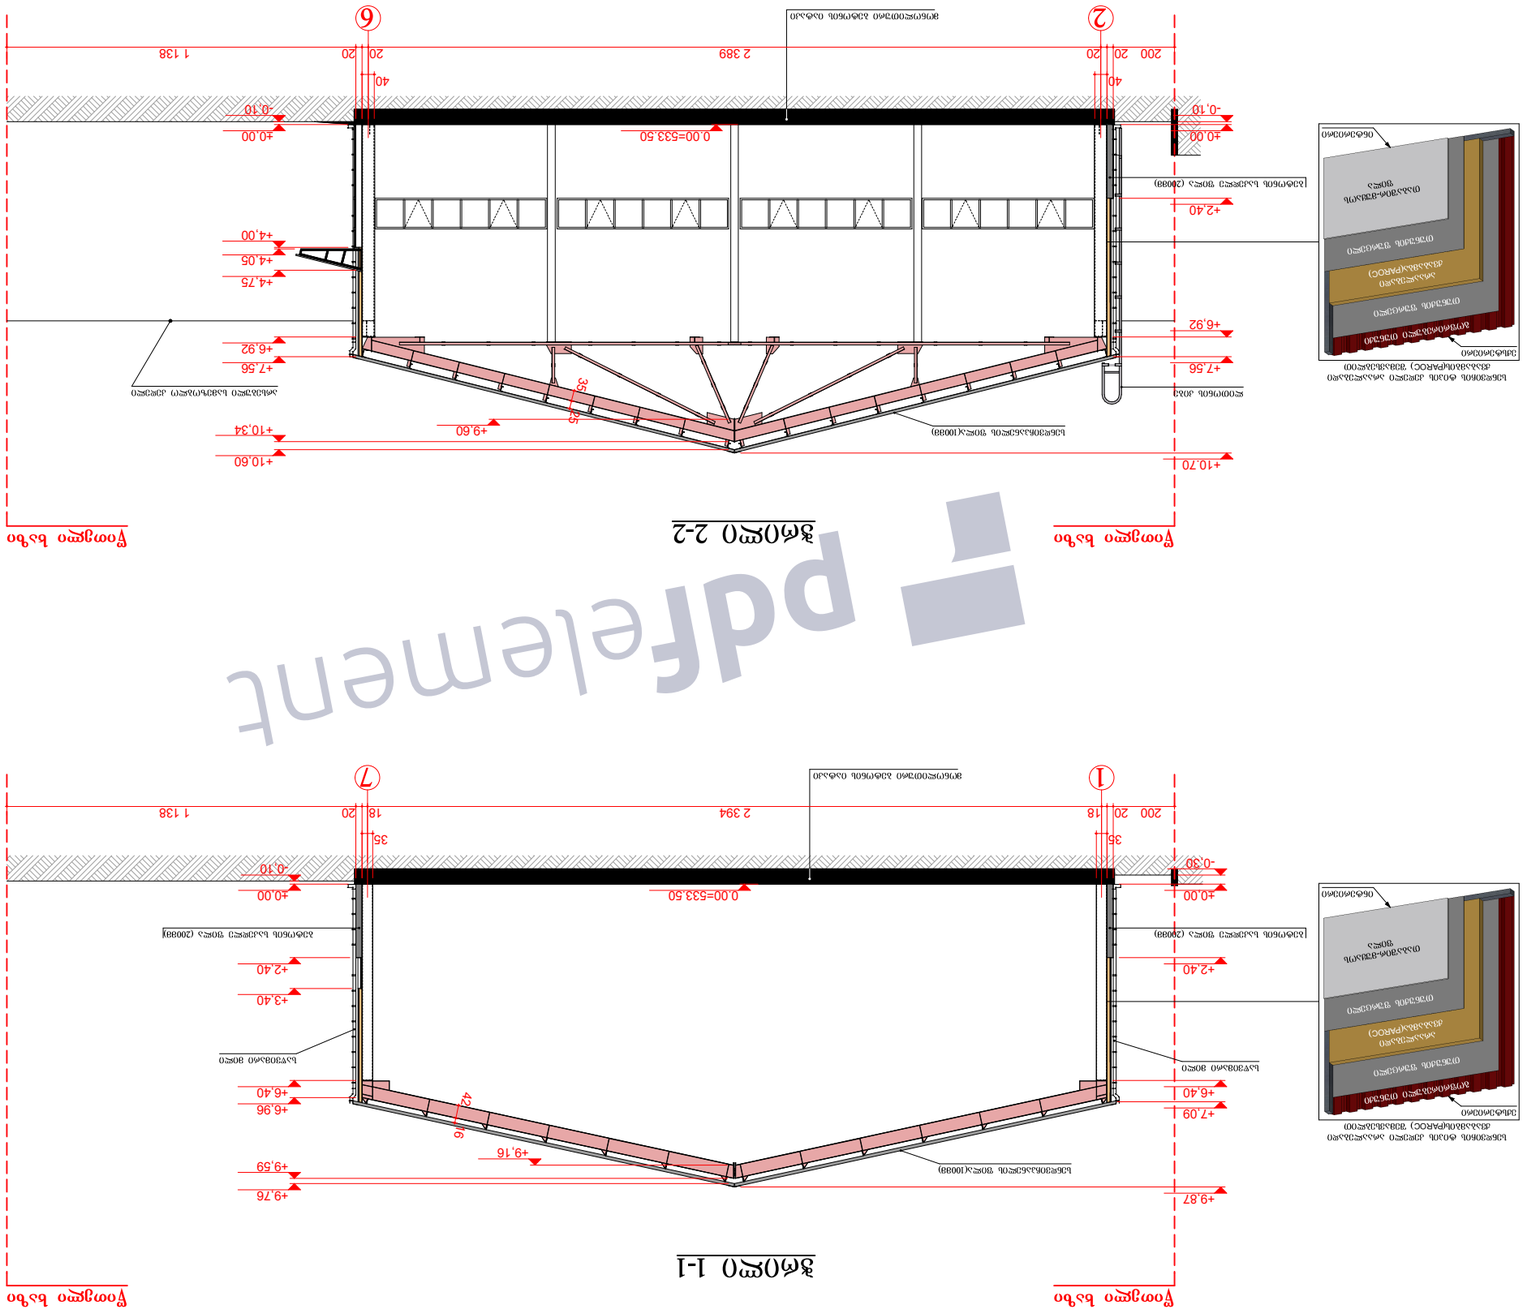








Remove Watermark Now

ჭრილი 3-3

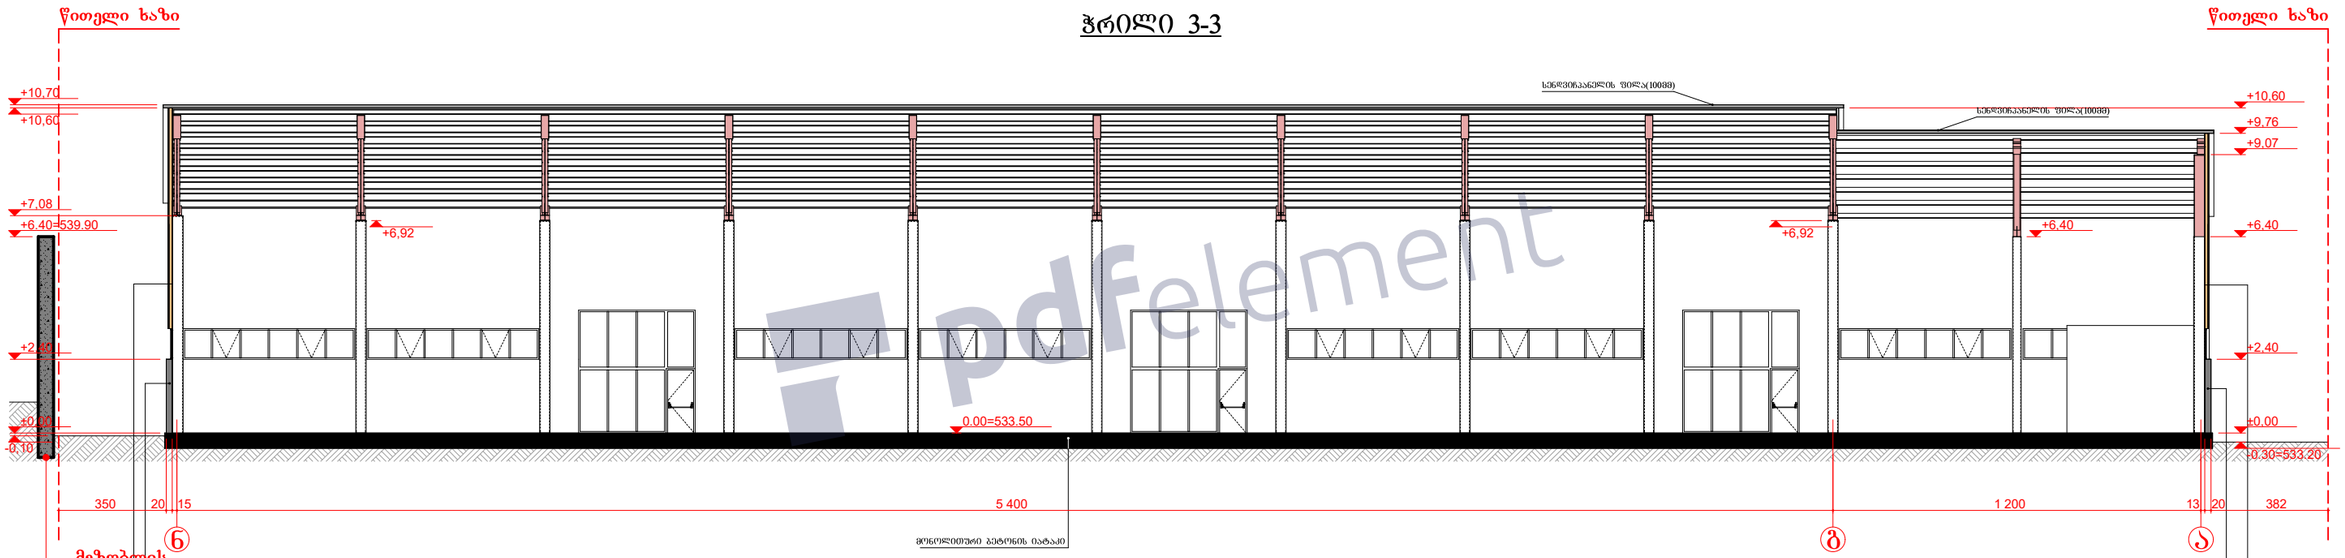

pdfelement

შ.პ.ს. სტუდიო 26 L.T.D. STUDIO 26						
დირექტორი		ი.სუმბაძე	არქიტექტურული ნაწილი			
პრ.მთ.არქიტ.		ი.სუმბაძე	ქალაქი თბილისი , დასახლება ორხევი , ქუჩა ახვლედიანი , N 26, ნაკვეთი 01.19.10.040.031			
შეასრულა		ი.სუმბაძე		სტად.	ფურც.	მასშტ.
			ჭრილი 3-3	პრ.	6	1:200