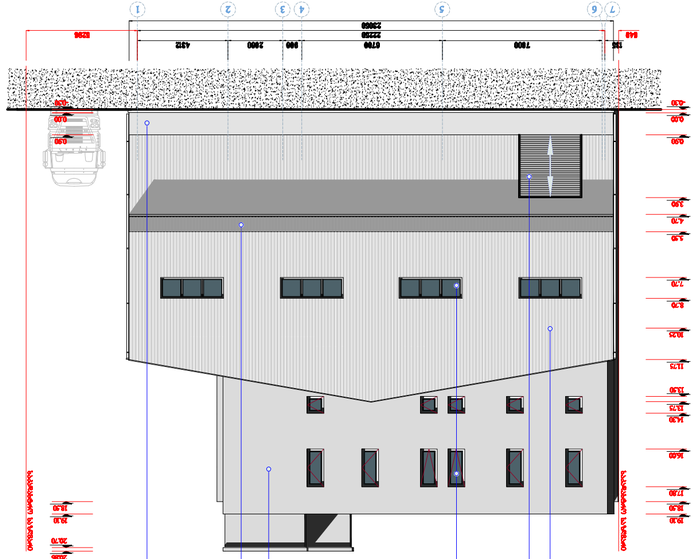

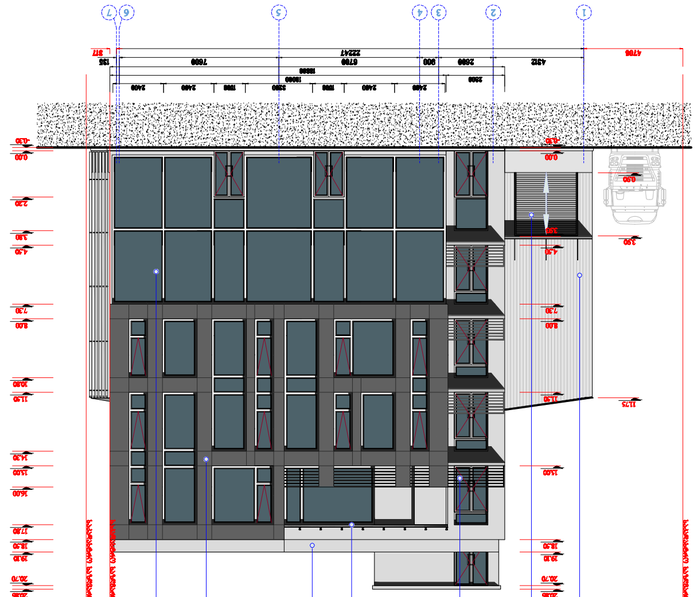




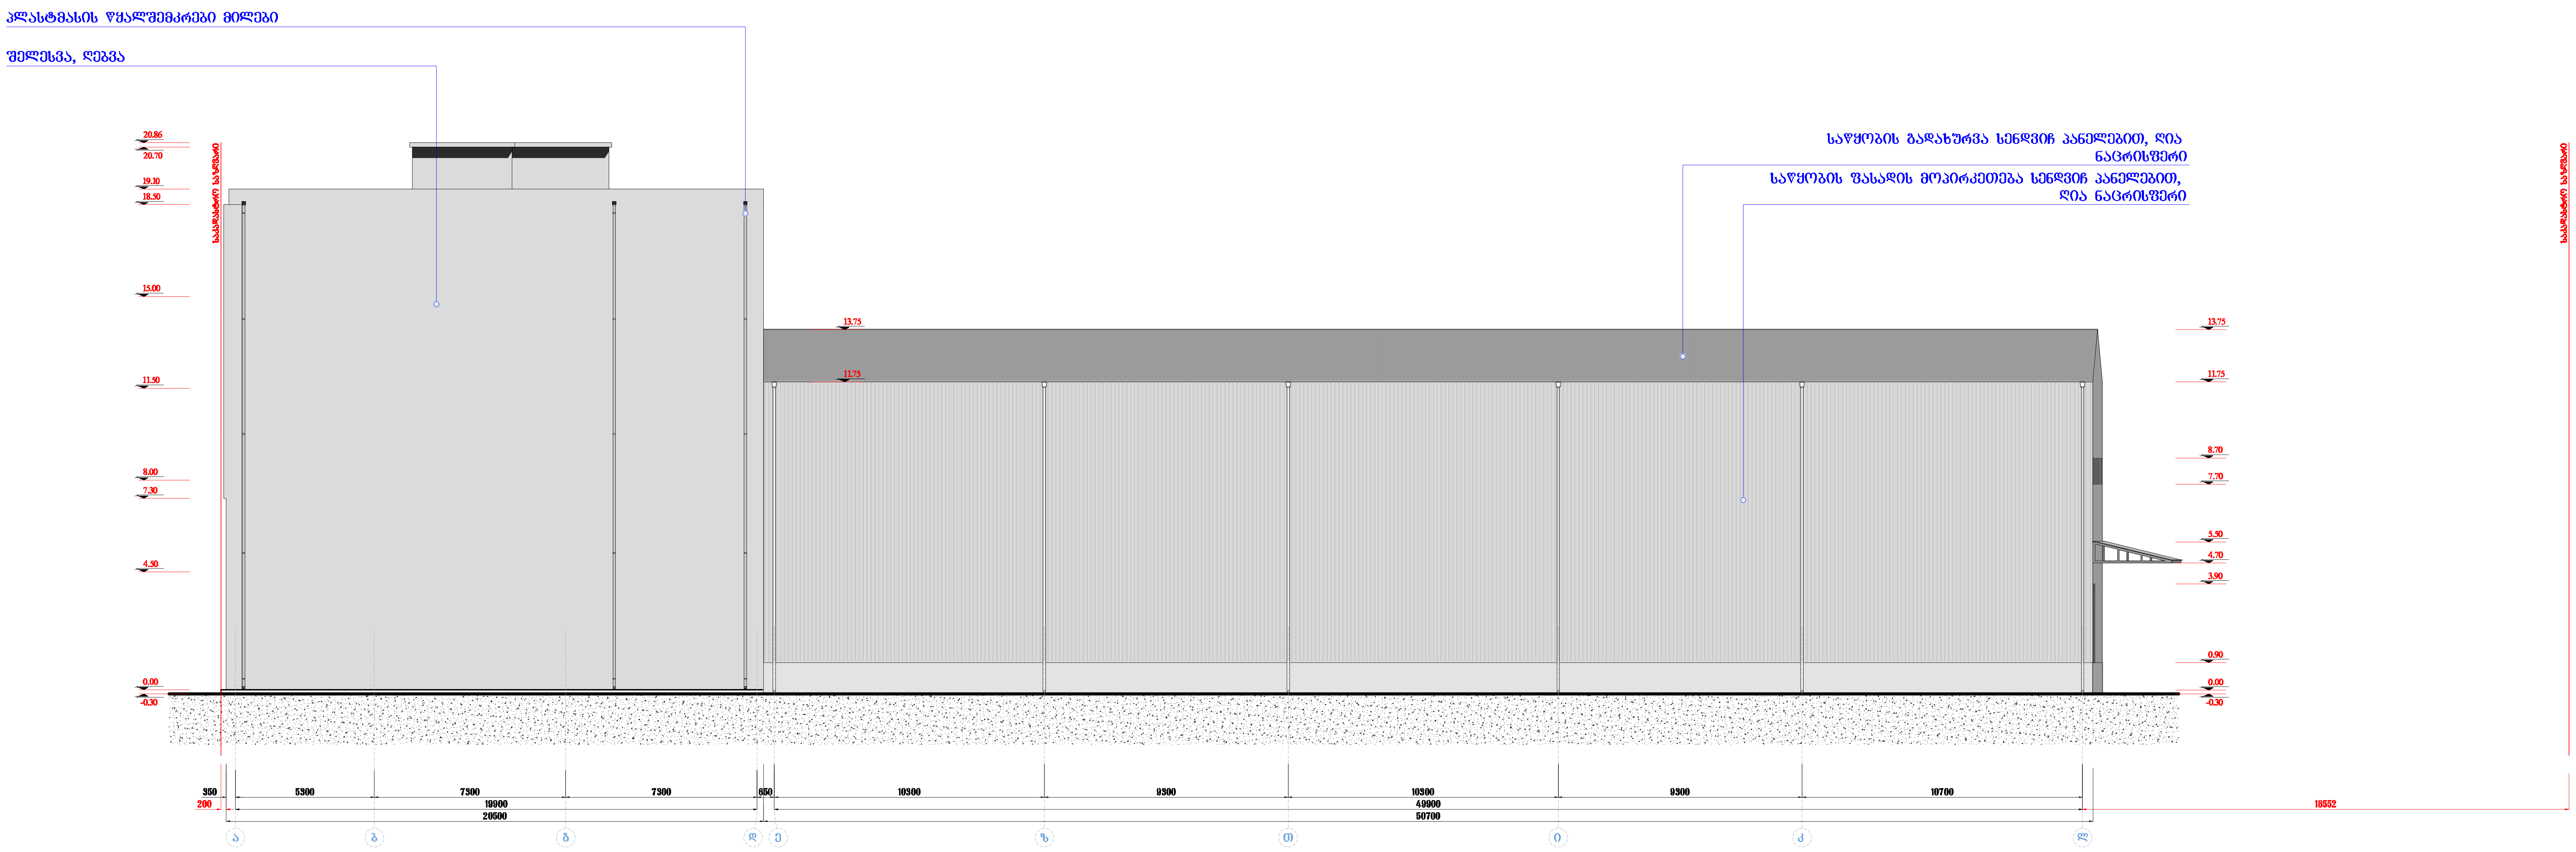

დირექტორი	გ. გულადაშვილი		დამკვეთი	შპს „აქტექ“
			მისამართი	ქ. თბილისი, სტანისლავსკის ქ. №12
არქიტექტორი	გ. კაპანაძე		ფასადი "ა"-"ლ" ღერძებს შორის	
შეასრულა	გ. კაპანაძე		მ. 1:100	 2012

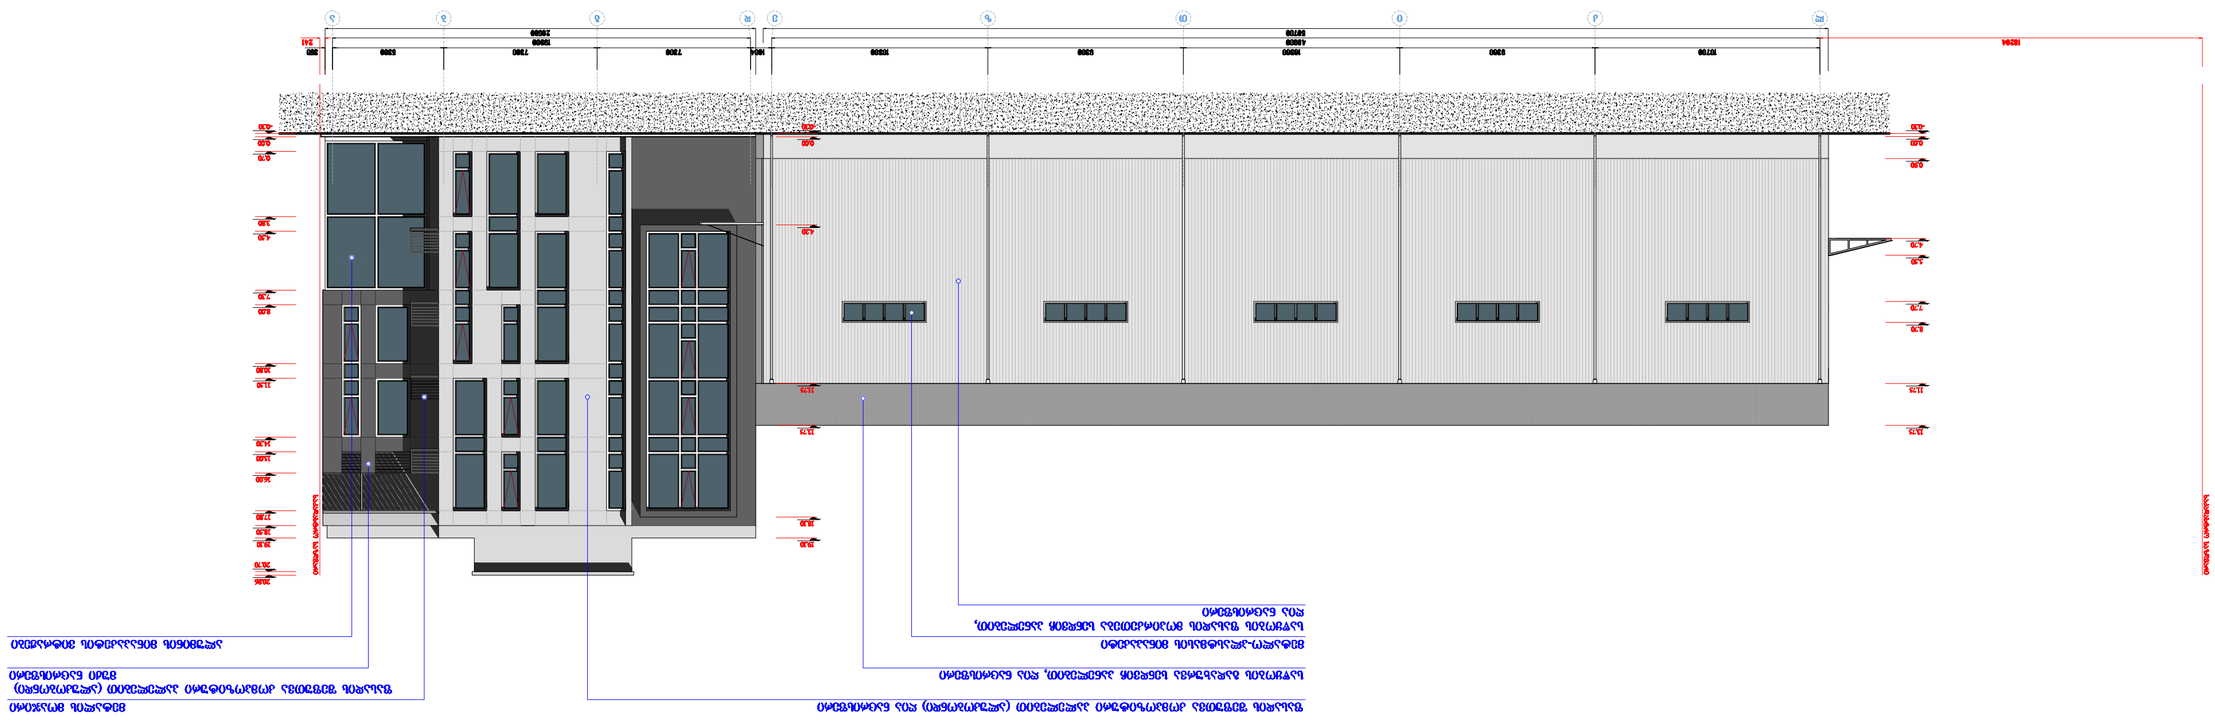
