შ.პ.ს. " რეესტრი "
ქ. თბილისი, მტკვრის ქუჩა №6
TEL. 230-55-00 579 78-80-80

ქ. თბილისი სამგორის რაიონში კახეთის გზატკეცილი, კოსმონავტების სკვერი, მიმდებარედ, (ნაკვ. 03/033) ნიკოლოზ გაბროშვილი პ/ნ 12001041215 საკუთრებაში რეგისტრირებული 260 კვ.მ და კახეთის გზატკეცილი, კოსმონავტების ქეგლის დასაწყისში შპს "დიდღელე+" ს/ნ :208206458 აკუთრებაში რეგისტრირებული 780 კვ.მ არასასოფლო-სამეურნეო დანიშნულების მიწის ნაკვეთების კორექტირებული (ტოპოგრაფიული) გ ე გ მ ა

სიტუაციური სქემა
მ. 1 : 10 000

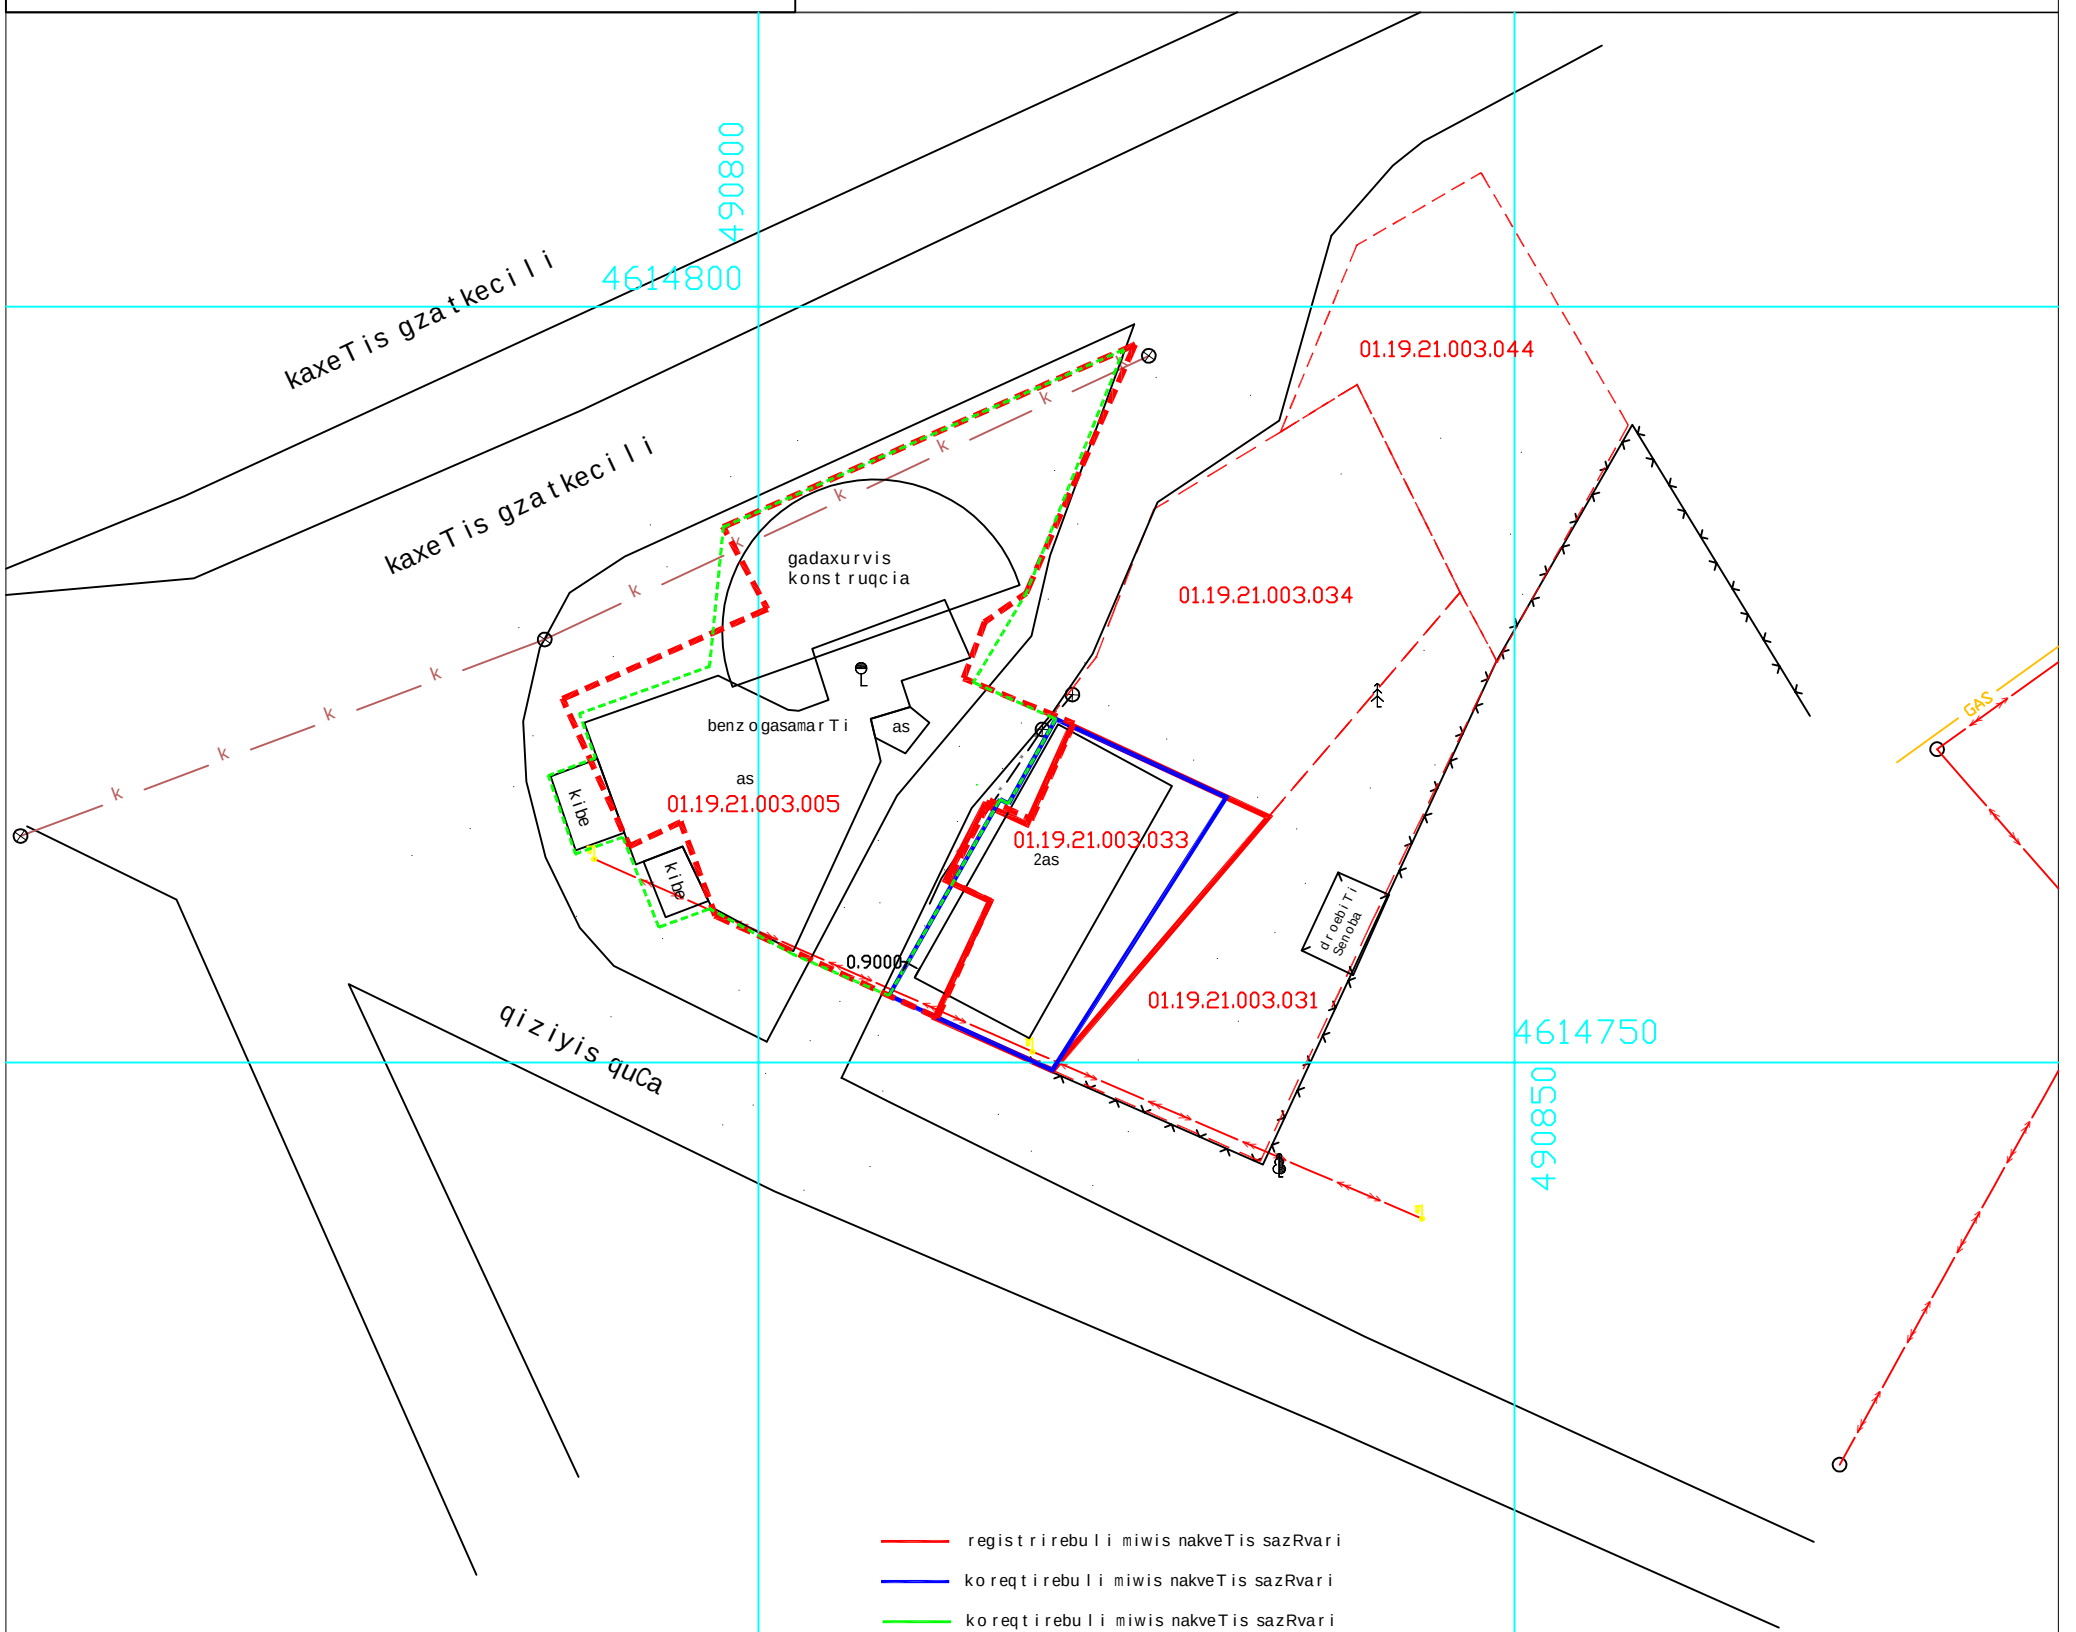

gs საცხ. სახლი
as arasacx. saxli
xis Robe
Robe
qvis kedeli
kedeli
el. gadamcemi xazi
satransformatoro jixuri
xeebi
farduli
mSenebare Senoba
benzogasamarTi
flate
rezer. rezervuari
gare ganaTeba
sameTvalyureo Webi
UTM (saerTaSoriso) sistemis koord.
adgilob. sistemis samuSao koord.
rkinigza

პირობითი აღნიშვნები

წყალგაყვანილობა — GAS — გაზი
კანალიზაცია — ელ. ქსელები
სანიაღვრე — გთ — გათბობა
კაშხირგაბმულობა — დრენაჟი

შპს „ რეესტრი “		
დირექტორი		ა. ბექაური
შემსრულებელი		ა. ბექაური
მ. 1: 500		გაიცა: 17.01.2018

მის. თბილისი, მტკვრის ქუჩა №6 ტ-230-55-00 579 78 80 80