Masterplan


426.80
427.00
426.83
427.14
426.17
426.1
426
426.16
426.80
427.06
425.89
425.81
426.88
425.69
425.61
426.95
426.95
425.56
425.47
426.81
425.16
425.40
424.9
424.93
424.76
424.76
424.62
424.80
424.81
424.79
424.94
424.31
424.24
423.93
424.12
424.29
423.57
423.75
423.66
424.05
423.79
423.68
423.46
423.39
426
d=200
h=0.8
+33.90
ახვ.
ბეტ.
ბეტ.ფარ.
ბ.შ.
ბაღი
ქ
3 ქ
2 ქ
ავ.
ბაღ
ბაღ
ბაღ

საქართველო
ქ. თბილისის მერია

ქ. თბილისში, დიდუბის რაიონში, მიხეილ ჭიაურელის ქუჩა №5 / ლუბლიანას ქუჩა №4, ჩაჩავას ქუჩა №1, ლუბლიანას ქუჩა №5, ჩაჩავას ქუჩა №1, ლუბლიანას ქუჩა №5-ში შპს „კლინიკური ონკოლოგიის ინსტიტუტი“-ს საკუთრებაში 01.13.02.006.043 საკადასტრო კოდით რეგისტრირებული 10196 კვ.მ არასასოფლო-სამეურნეო დანიშნულების მიწის ნაკვეთის

გ ე გ მ ა

მაშტაბი 1:500 11.01.2017

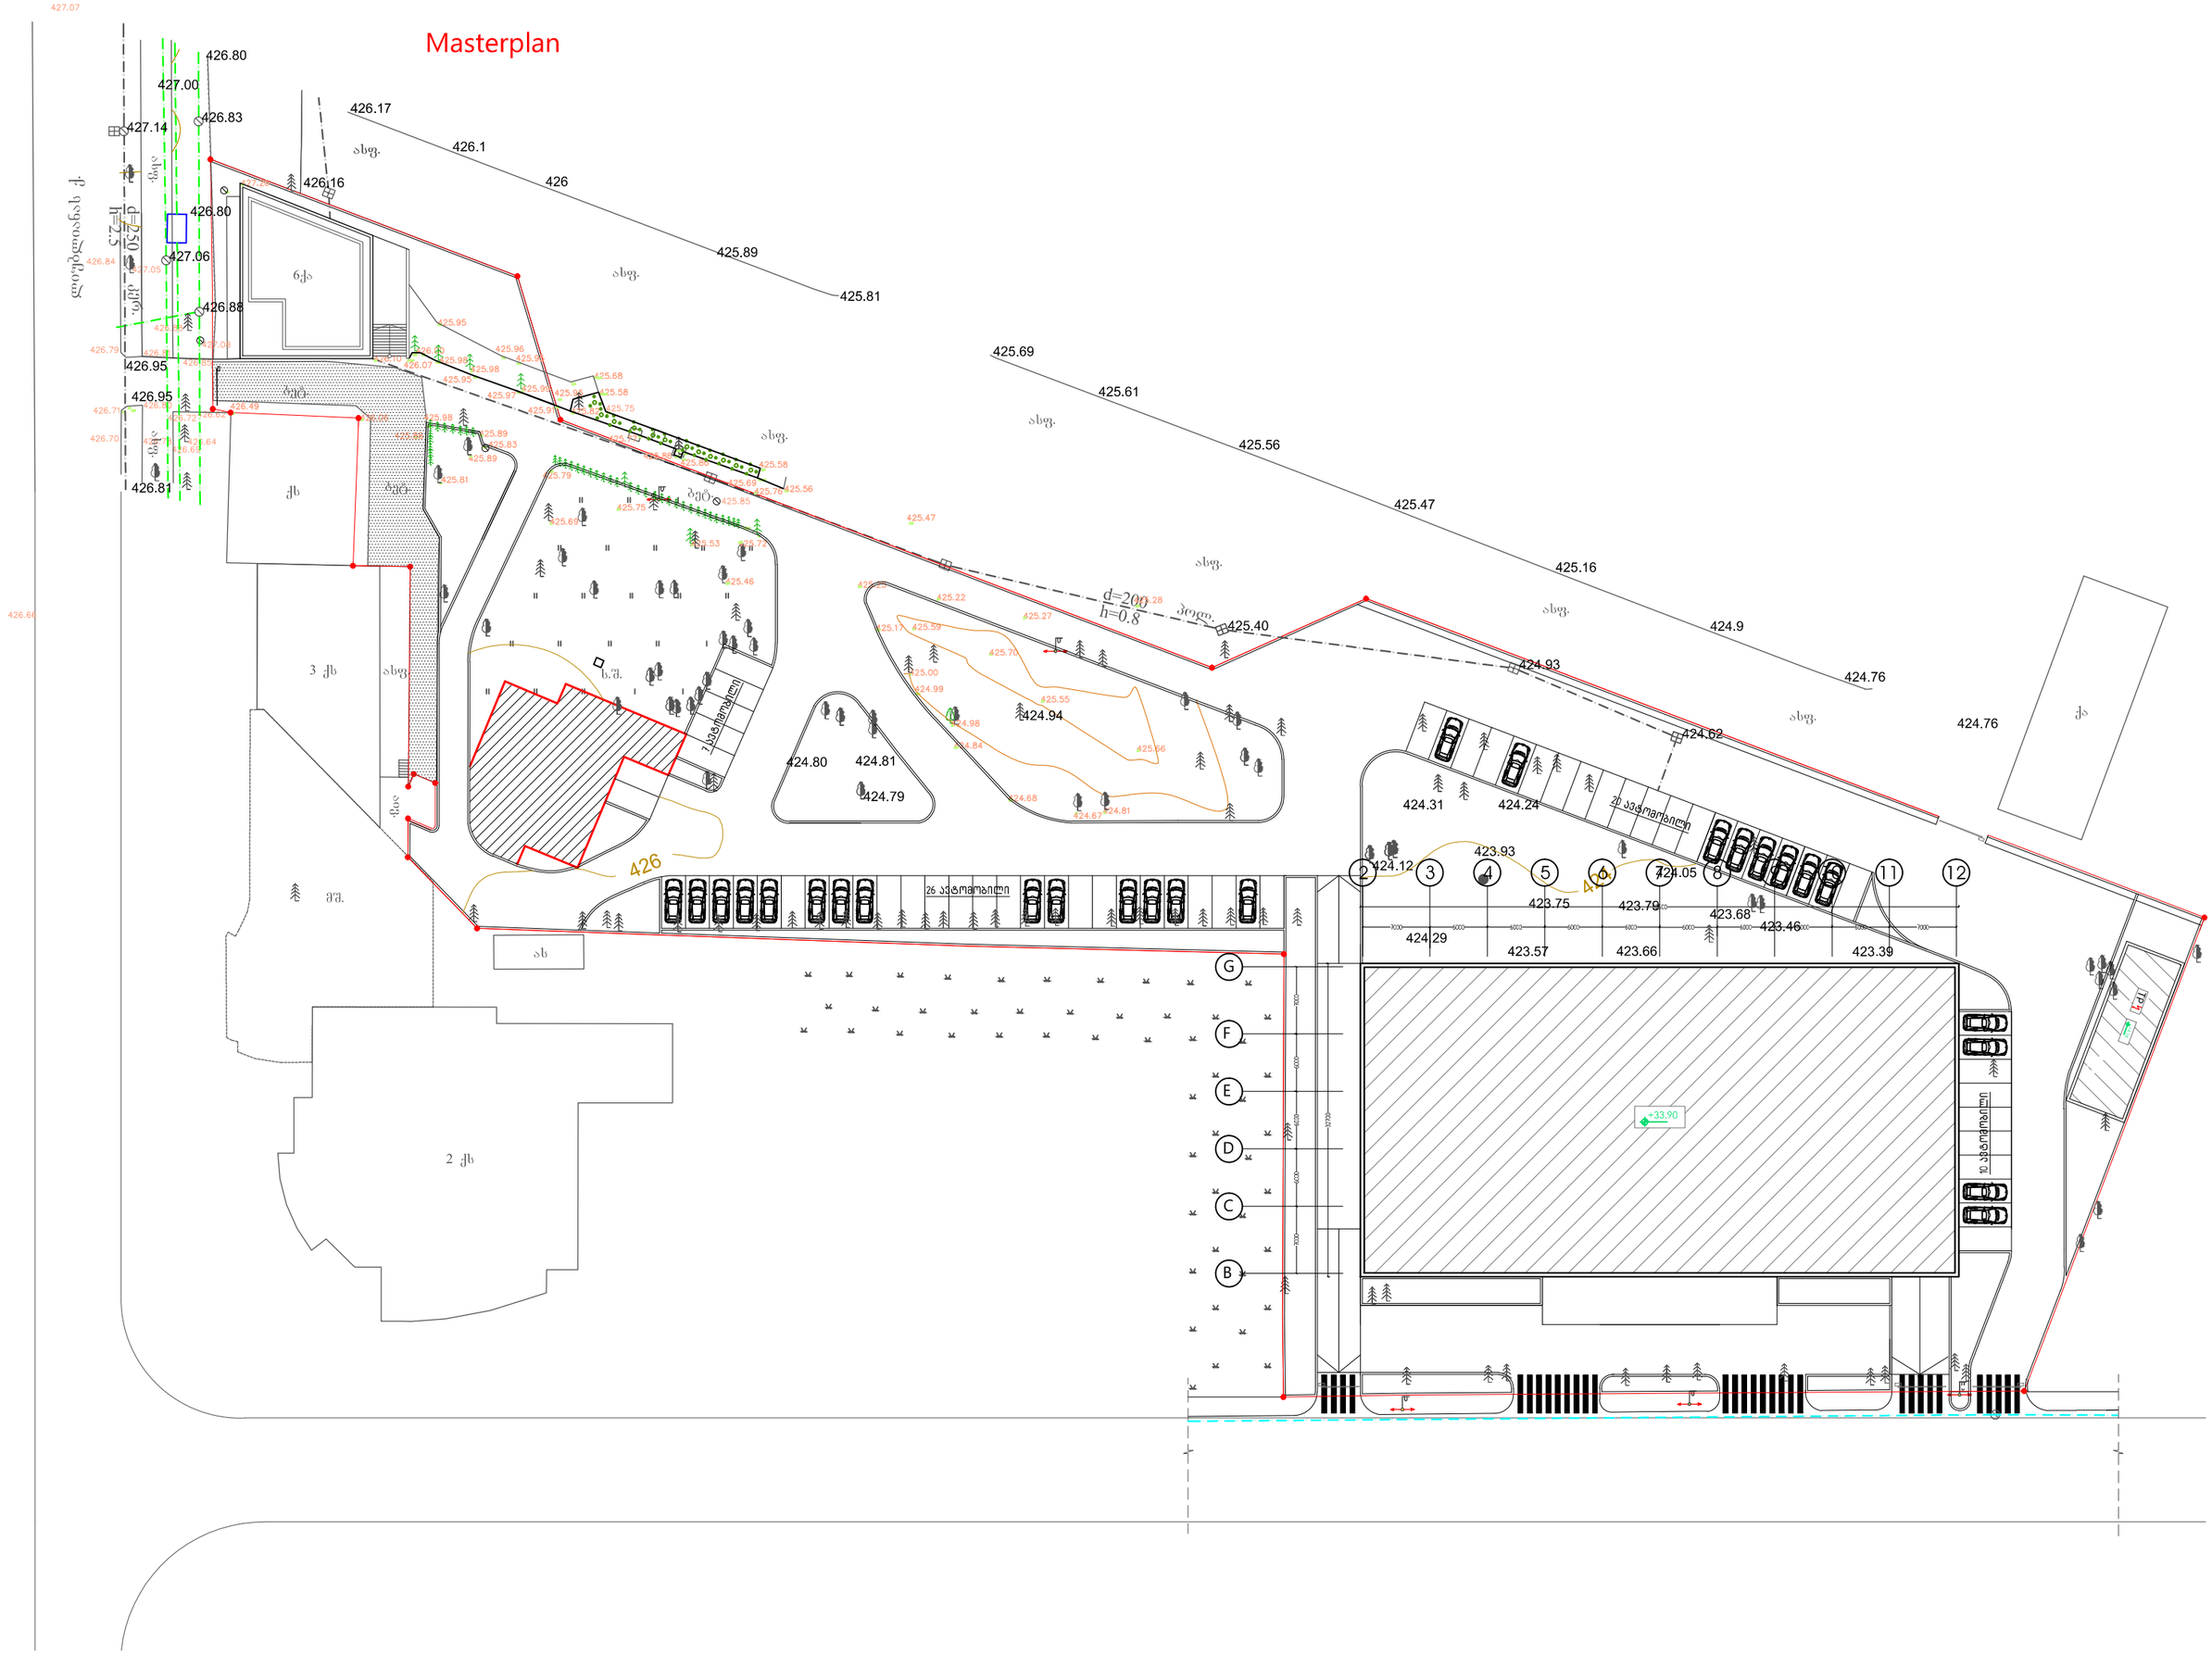

მიწის ნაკვეთის საზღვრების მომზადებისა და საინვესტიციო განყოფილება

განყოფილების უფროსი		
შემსრულებელი		

481300
481350
481400
481450
481500
4624850
4624800
4624750
4624700
ლუბლიანას ქ.
ჭიაურელის ქ.
ჩაჩავას ქ.
3 ქს
2 ქს
ქს
ქა
ბეტ.
ხრეში
ასფ.
ბეტ.
ტროტ.
ბორდ.
ბოძ.
ანძა
ტელ.
ელ.
ბოძ.
ბოძ.
ბოძ