
სიმაღლის განსაზღვრელი სქემა

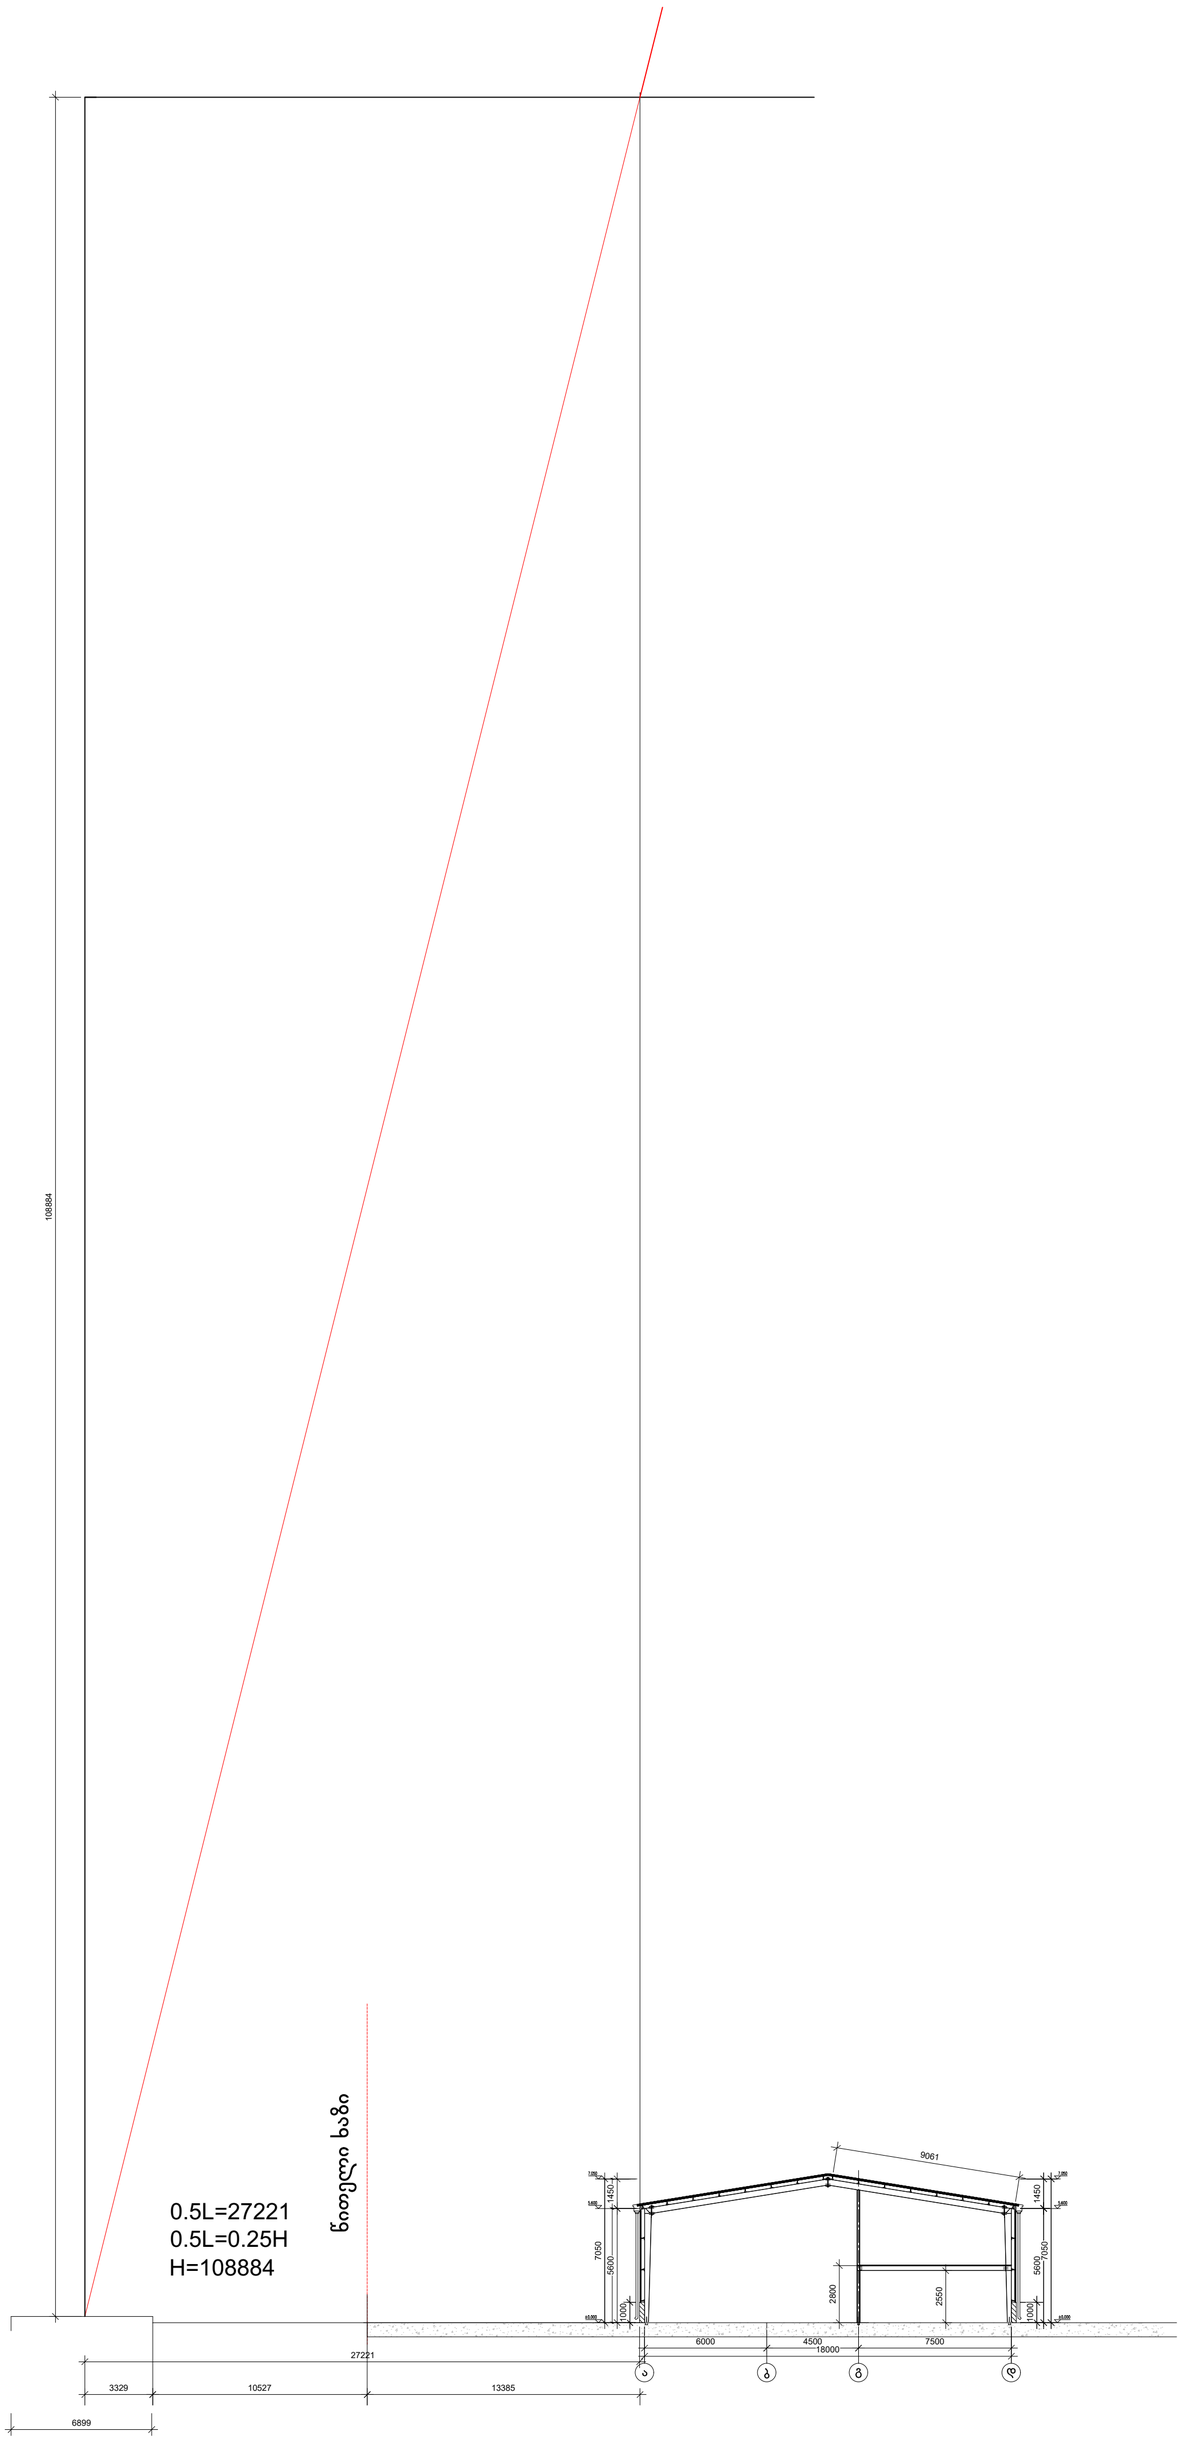

495400

4616050

